
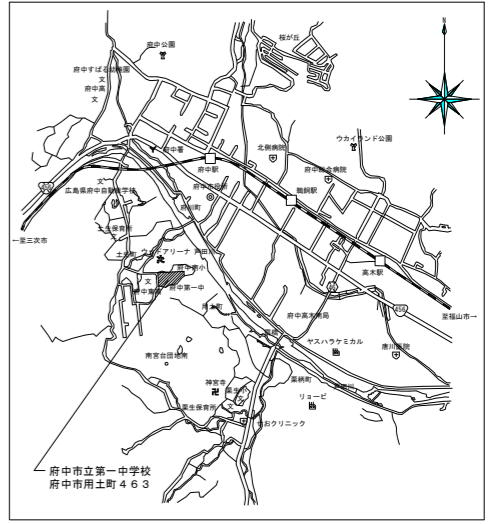


第一中学校外壁改修設計業務

図面リスト	
00	表紙
01	配置図
02	1階、2階平面図
03	3階、4階平面図
04	屋上、PH1、PH2平面図
05	立面図
06	断面図
07	断面詳細図

府中市建設部
都市デザイン課

工事名 第一中学校外壁改修設計業務	縮尺 N S	作成年月日 R08.03.06
図面名称 図面リスト	A1-200%, A2-141%, A3-100%	図面番号 A-00

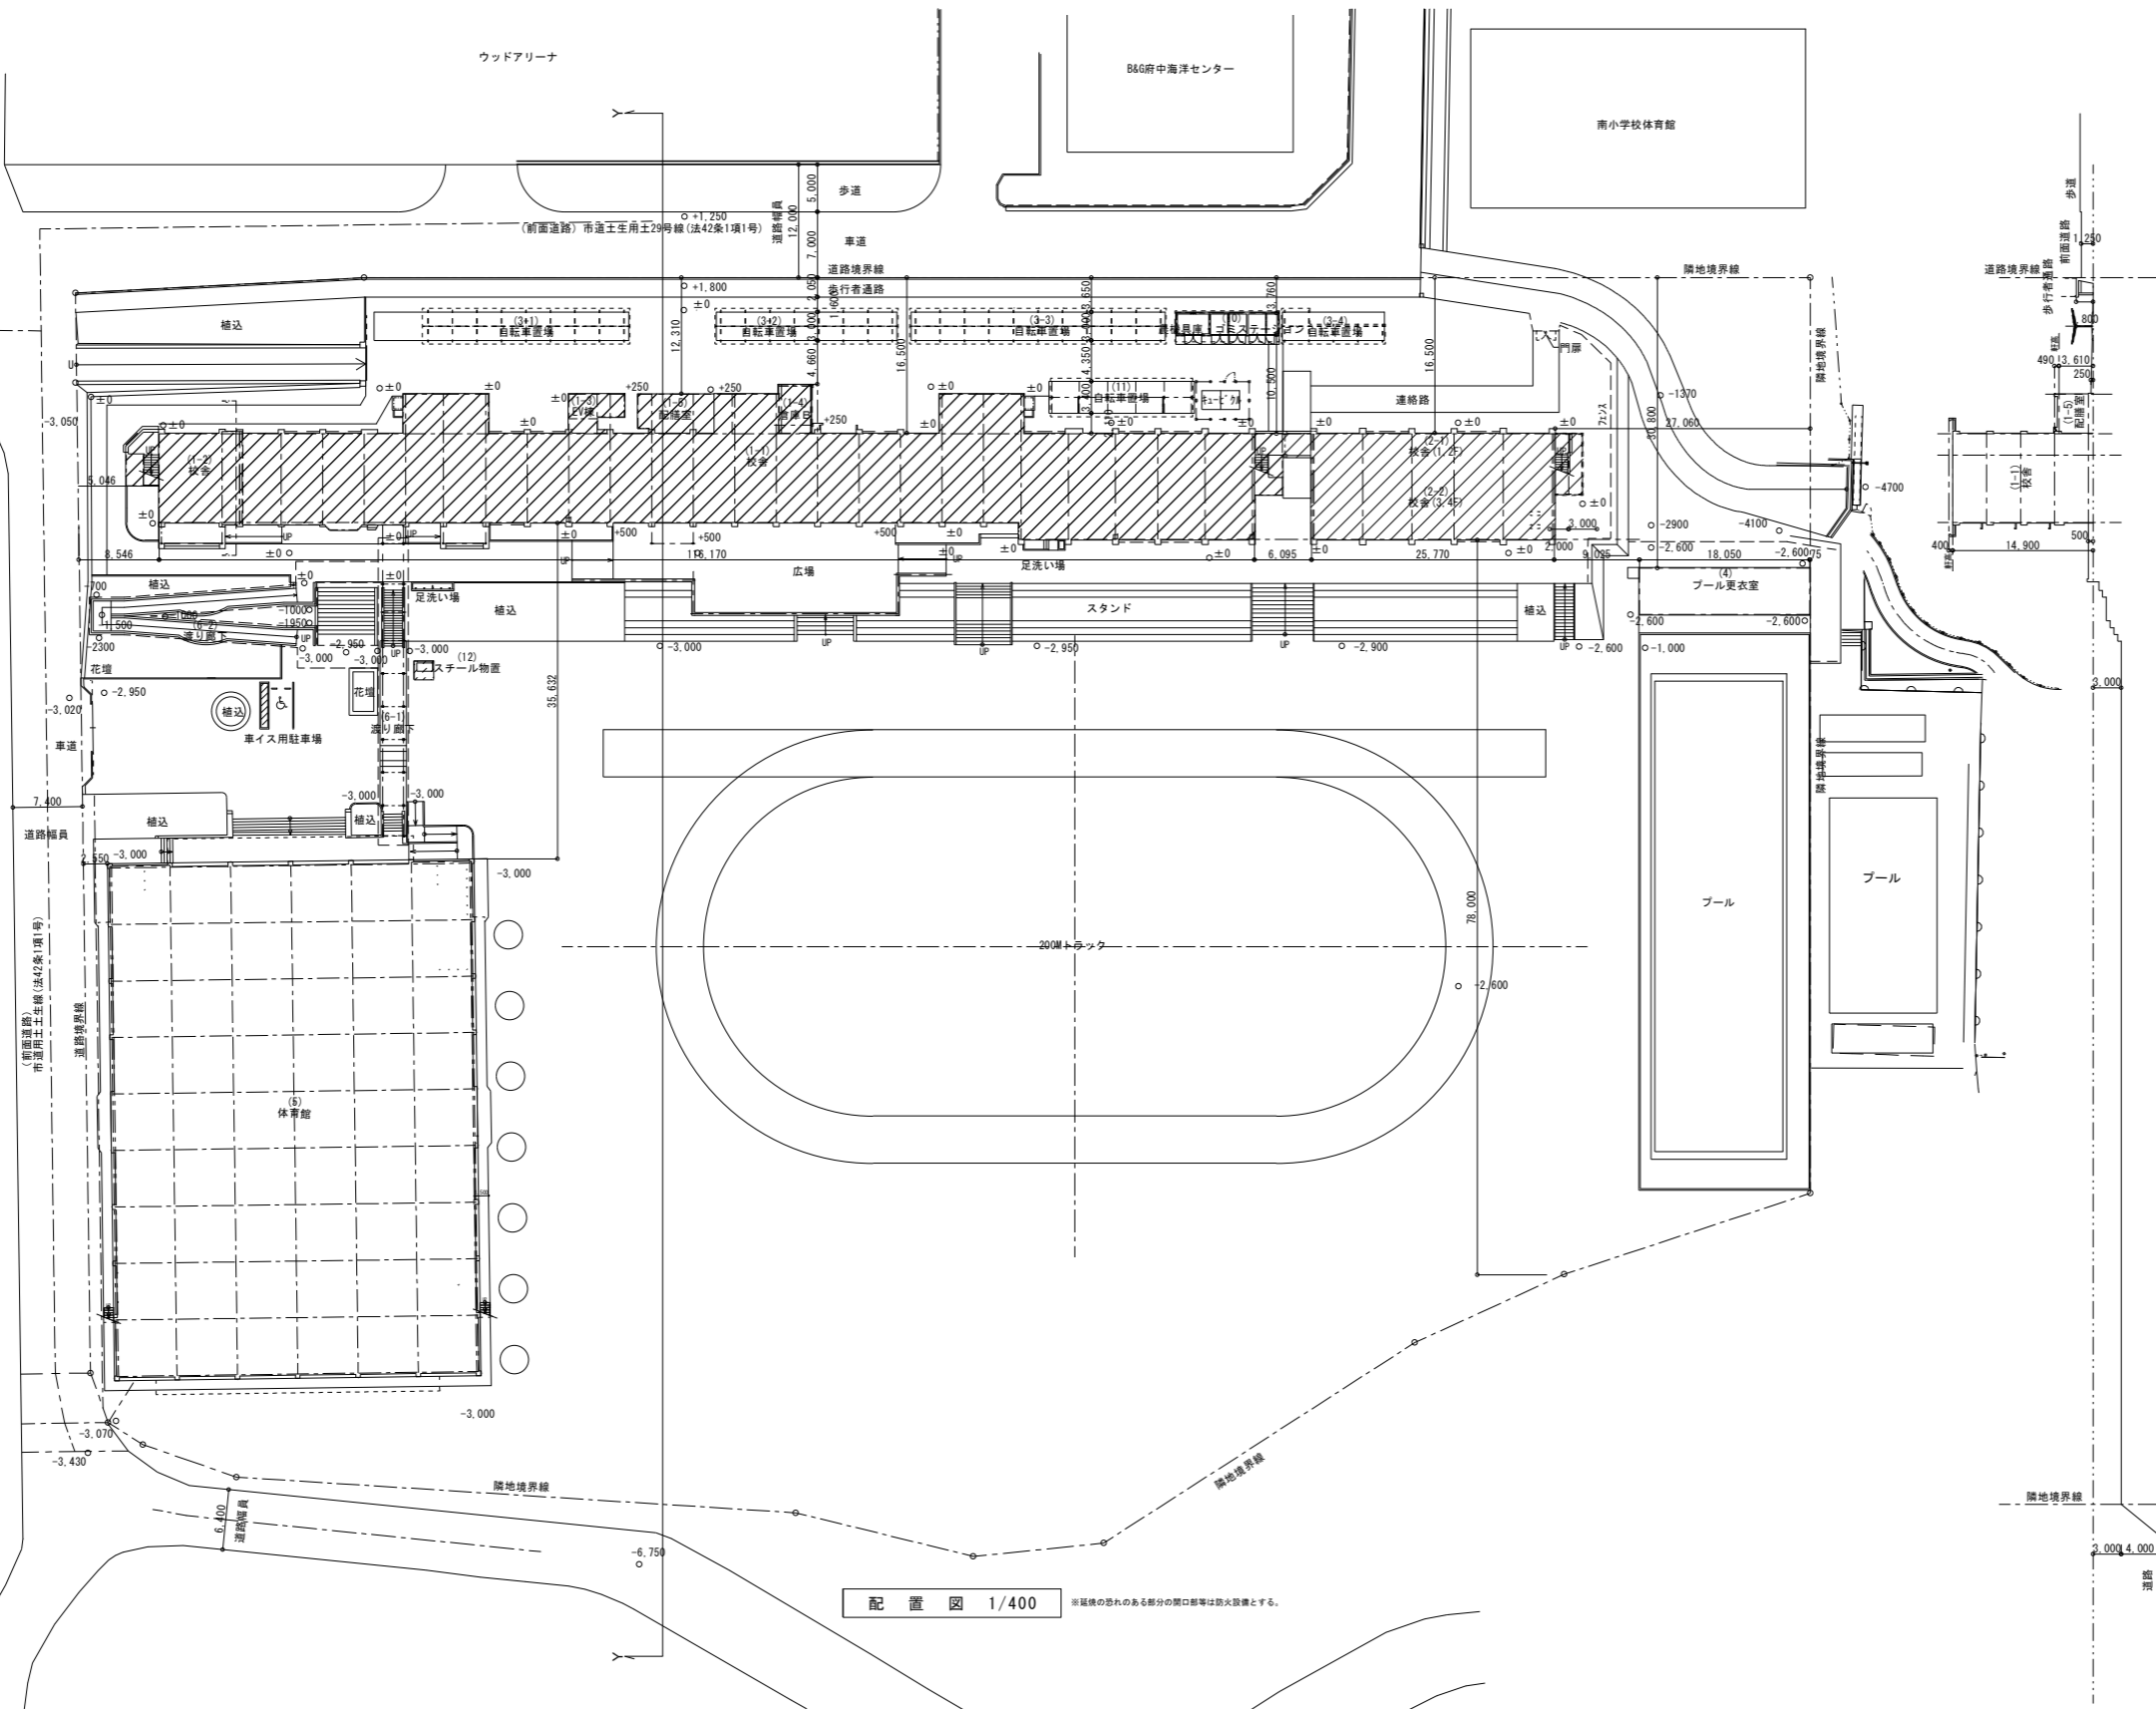


附近見取図

Y断面図 1/400


配置図 1/400 ※風速の恐れのある部分の開口部等は防火設備とする。

X断面図 1/400

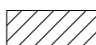
 : 外壁改修建物

府中市建設部
都市デザイン課

工事名	第一中学校外壁改修設計業務	縮尺	1/800	作成年月日	R08.03.06
図面名称	配置図	図面番号	A-01		
		A1-200%, A2-141%, A3-100%			

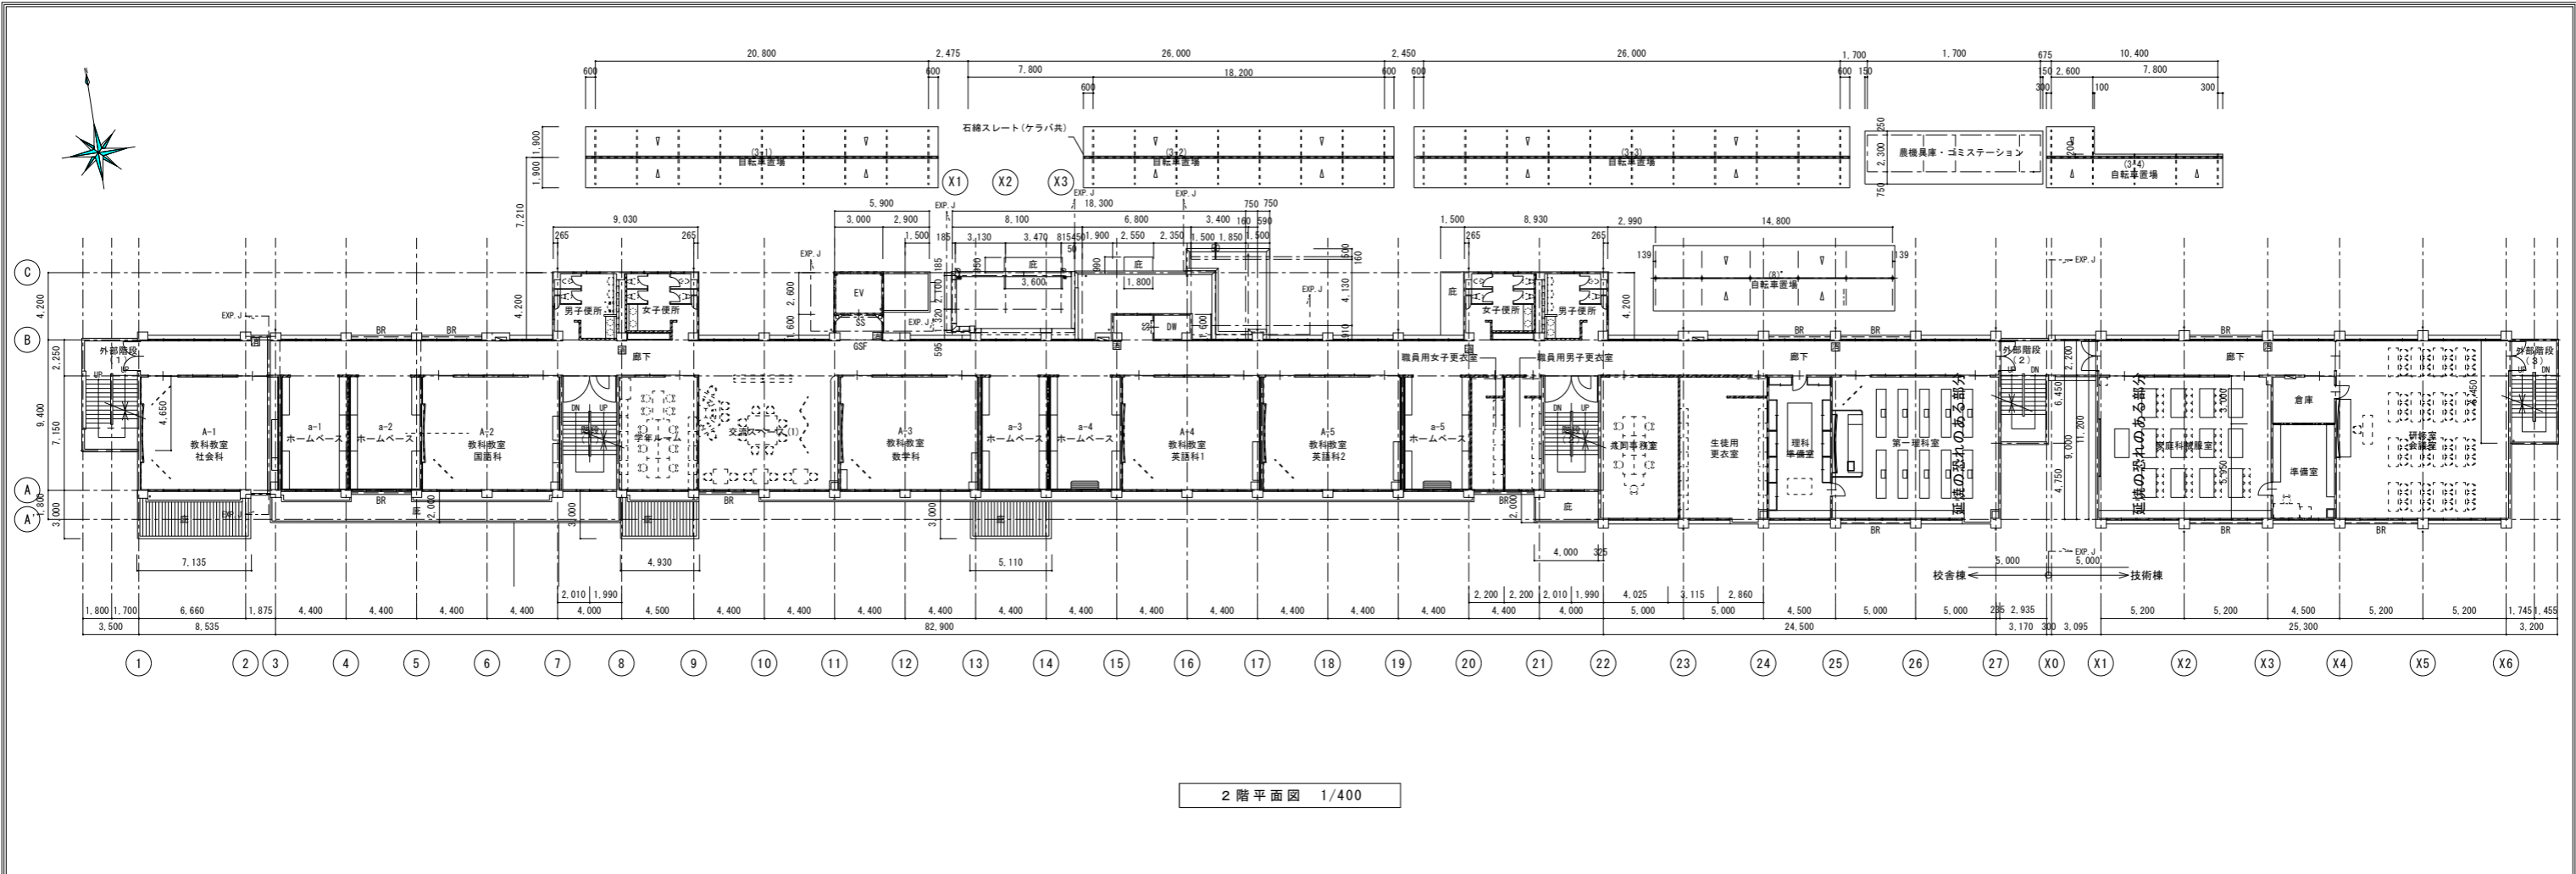


2階平面図 1/400

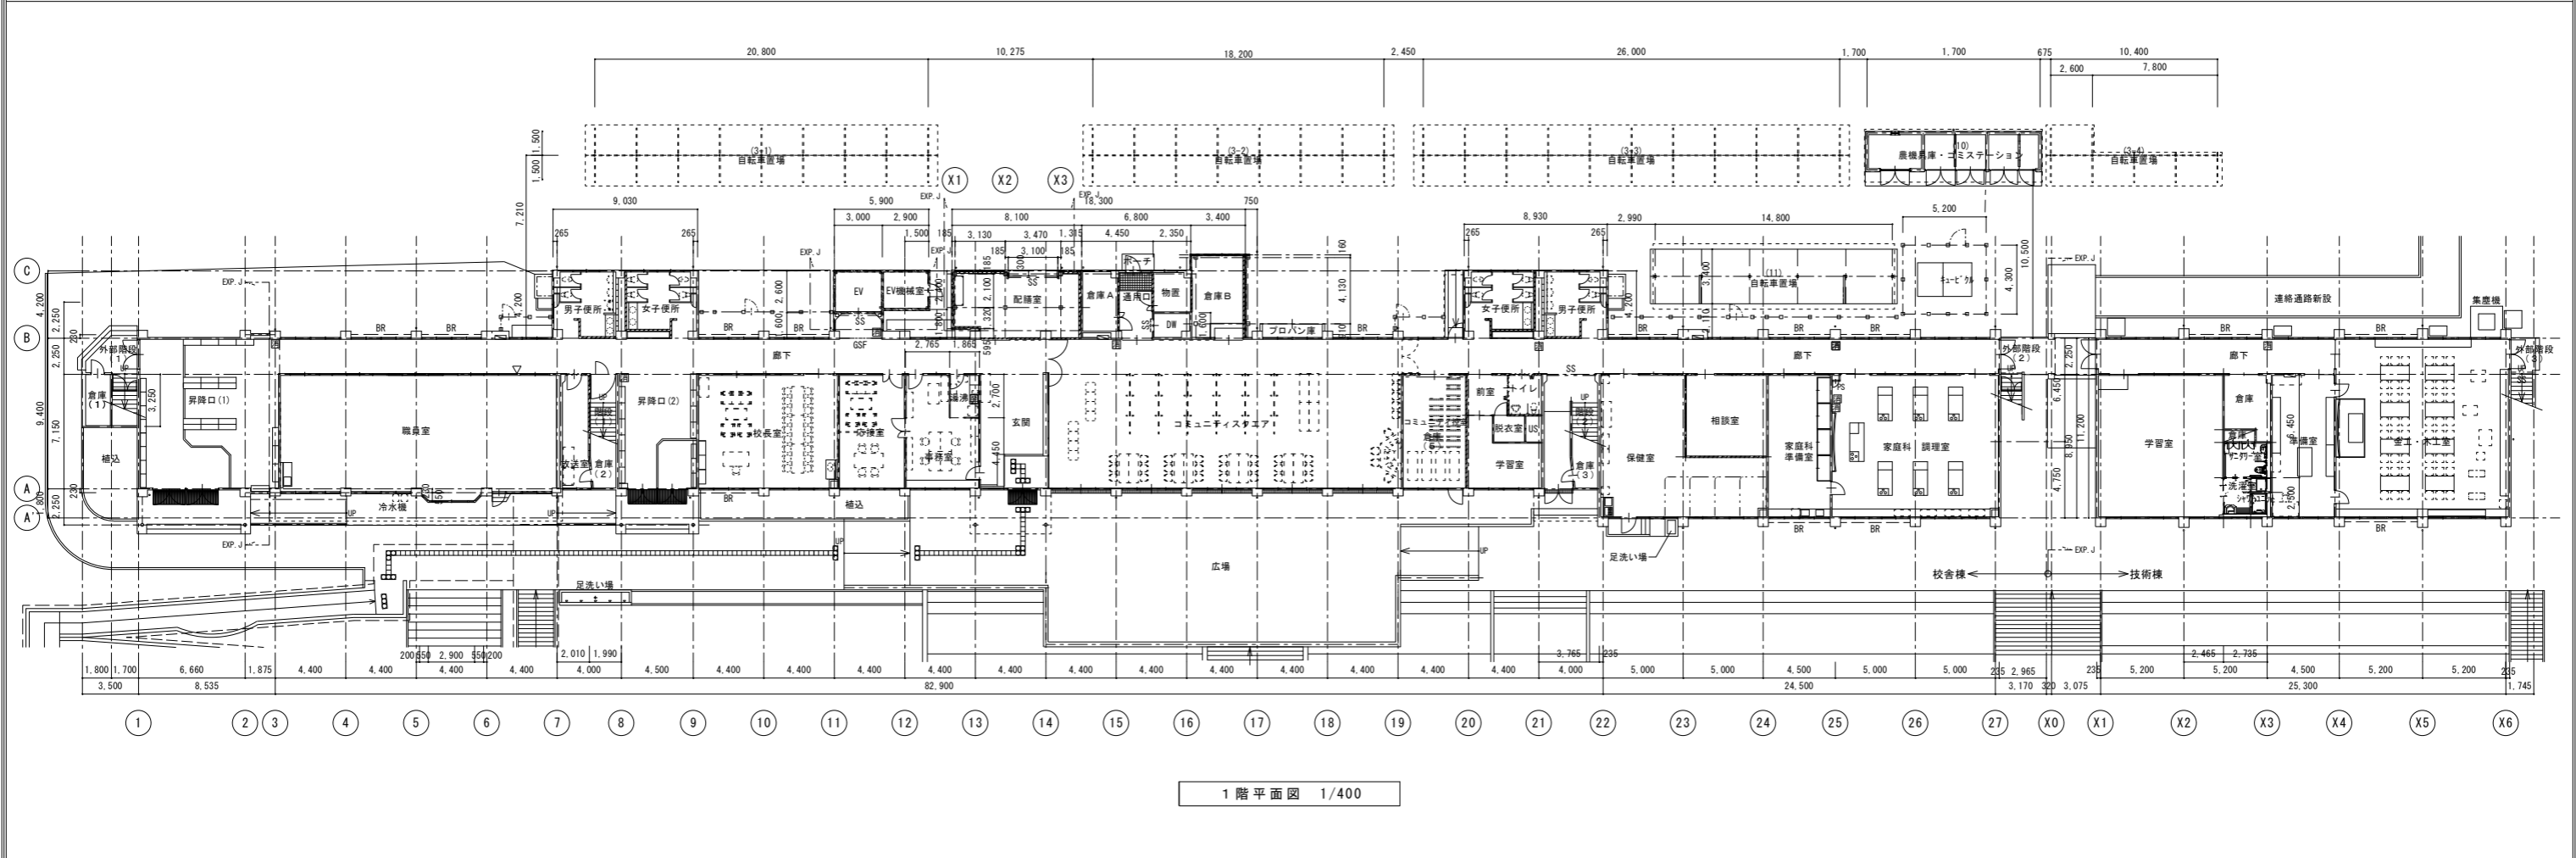


1階平面図 1/400

図名 1階、2階平面図	府中市建設部 都市デザイン課	工事名 第一中学校外壁改修設計業務	縮尺 1/400	作成年月日 R08.03.06
				図面番号 A-02
				A1-200%, A2-141%, A3-100%

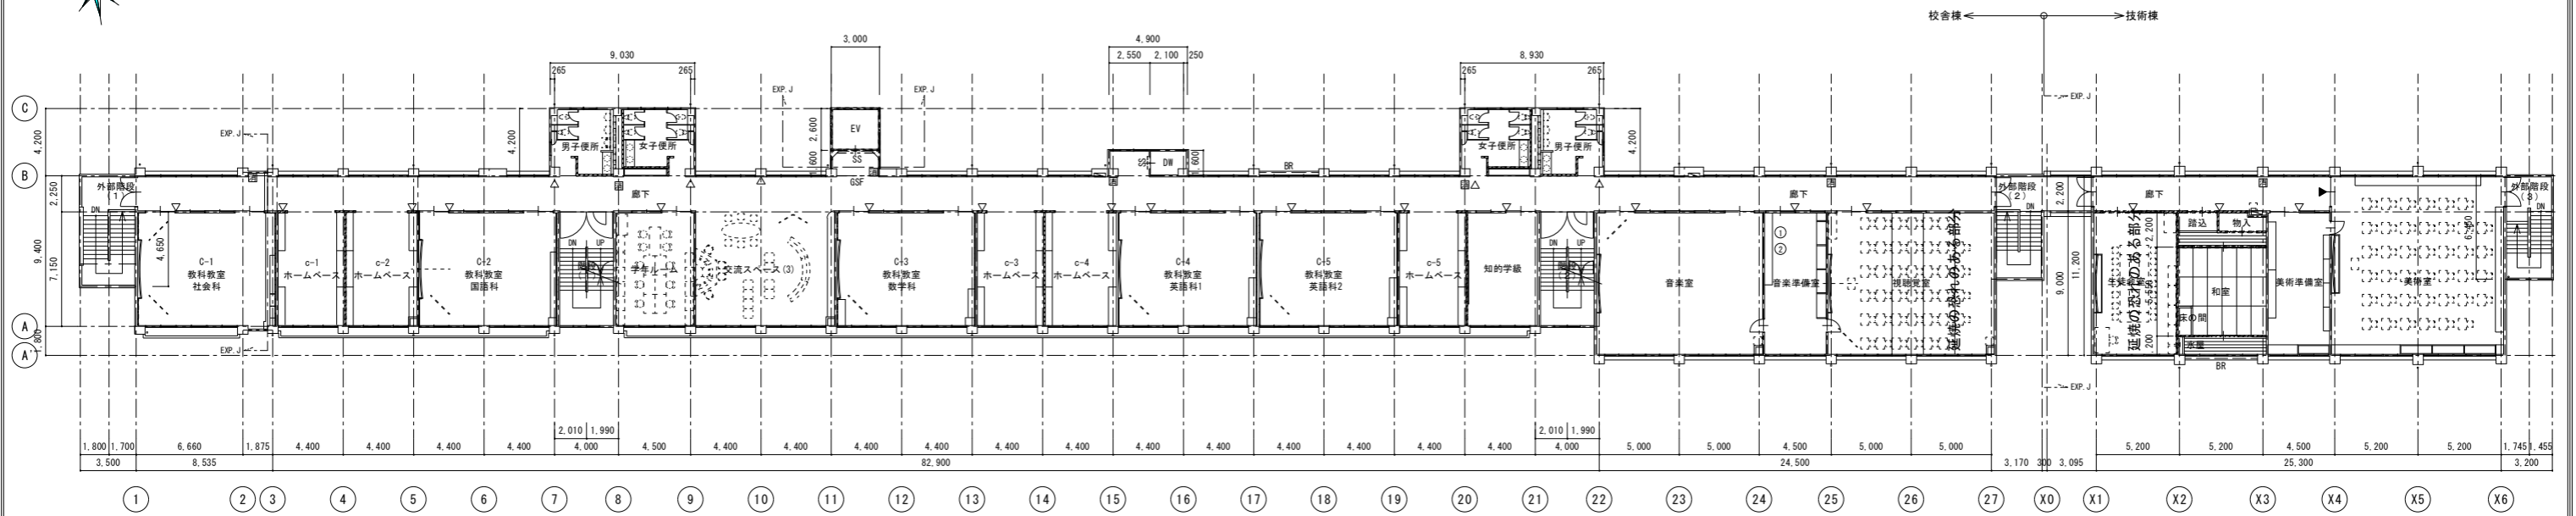

4階平面図 1/400

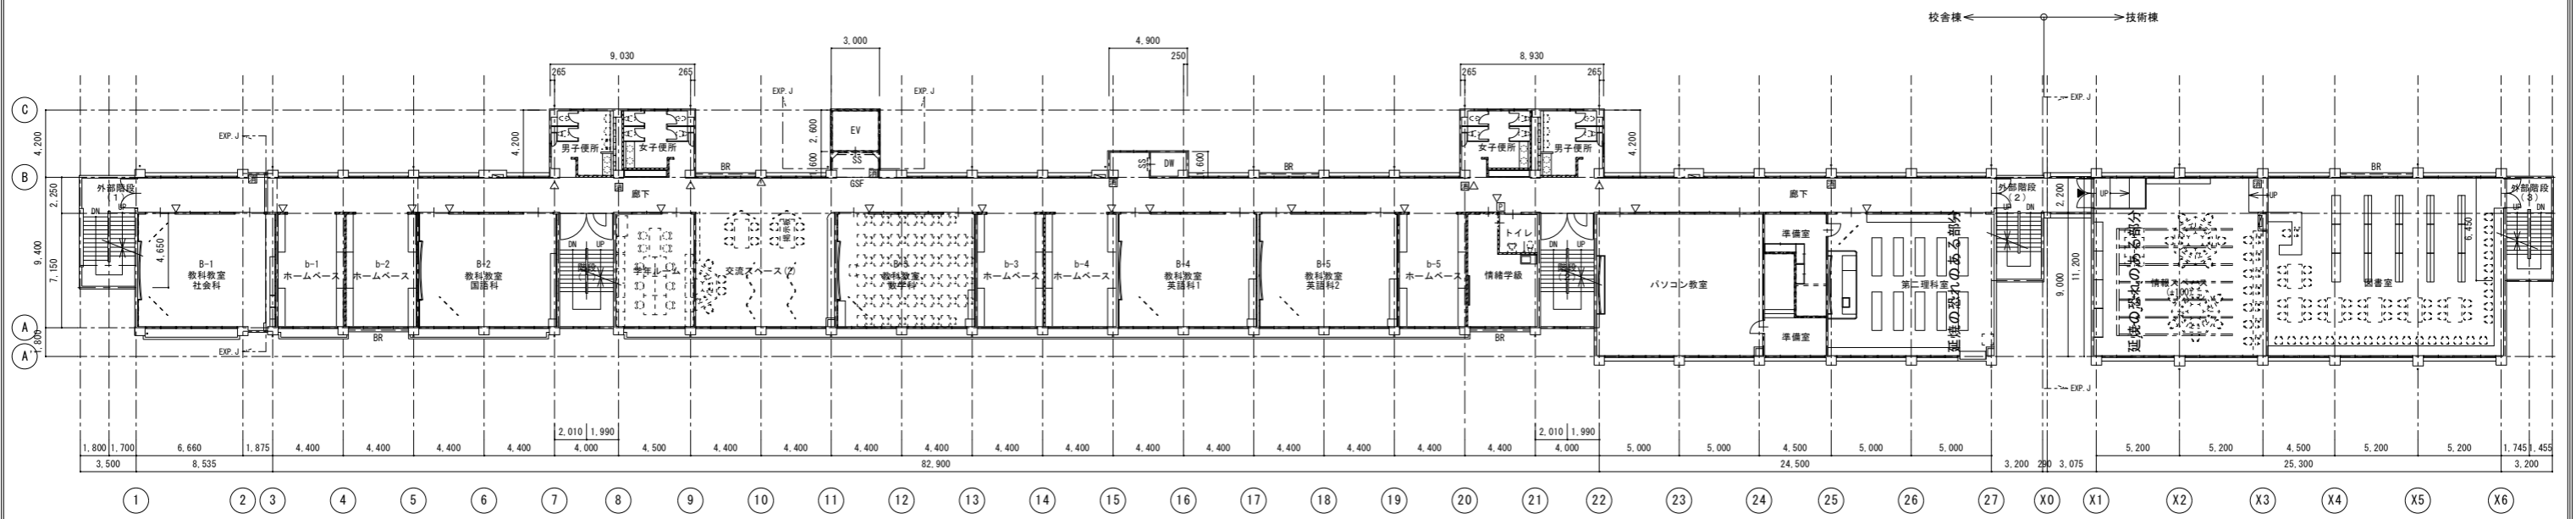


3階平面図 1/400


図例	

府中市建設部
都市デザイン課

工事名	第一中学校外壁改修設計業務	縮尺	1/400	作成年月日	R08.03.06
図面名称	3階、4階平面図			図面番号	A-03
		A1-200%, A2-141%, A3-100%			

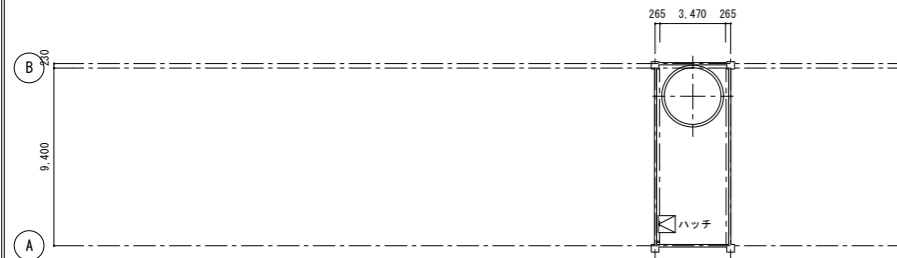


PH屋上平面図 1/200

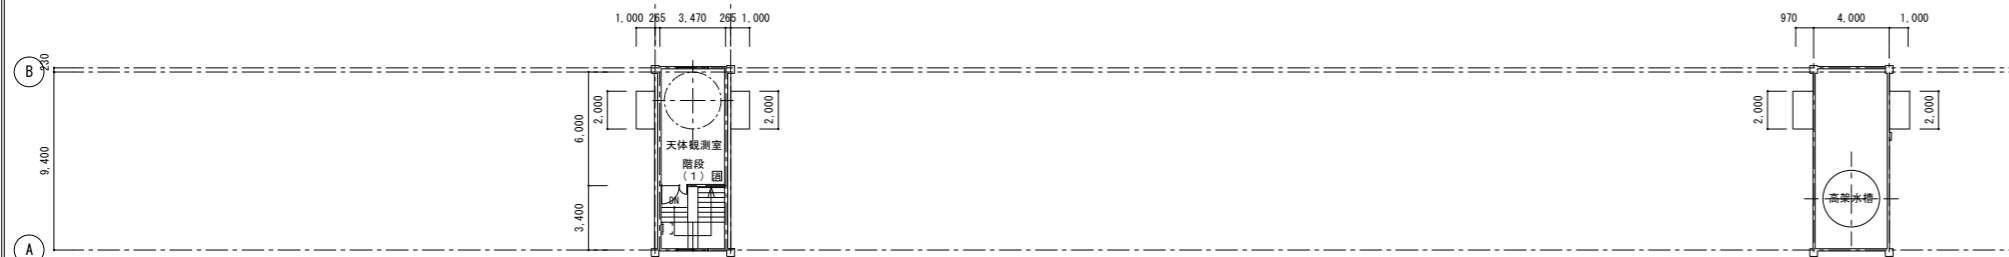

PH 2階平面図 1/400

PH屋上平面図 1/200

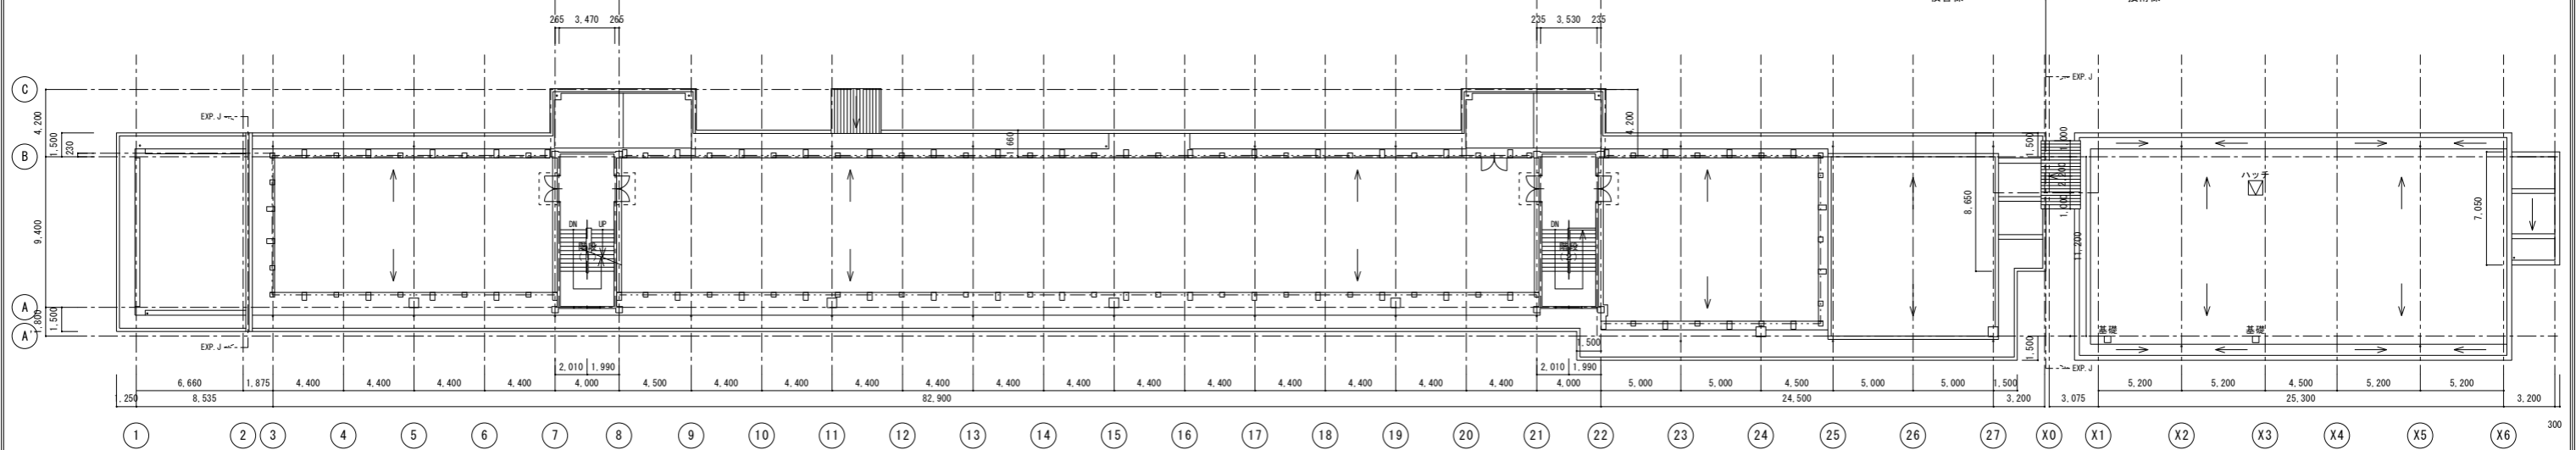

屋上、PH 1階平面図 1/400


府中市建設部
都市デザイン課

工事名 第一中学校外壁改修設計業務
図面名称 屋上、PH1、PH2 階平面図


縮尺 1/400
作成年月日 R08.03.06
図面番号 A-04
A1-200%, A2-141%, A3-100%




北立面図 1/400

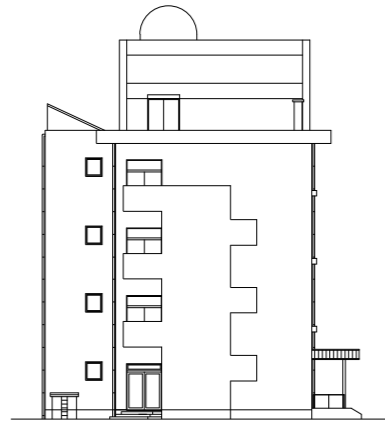


校舎棟 西立面図 1/400

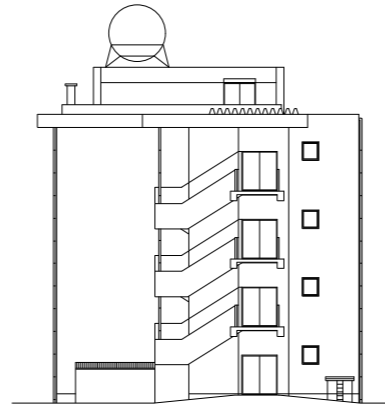


校舎棟 東立面図 1/400

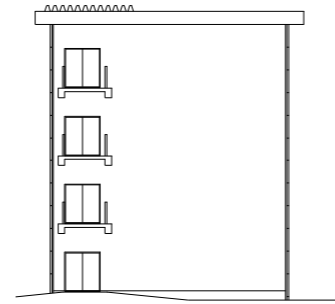

技術棟 西立面図 1/400

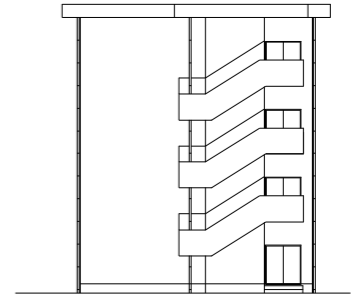

技術棟 東立面図 1/400

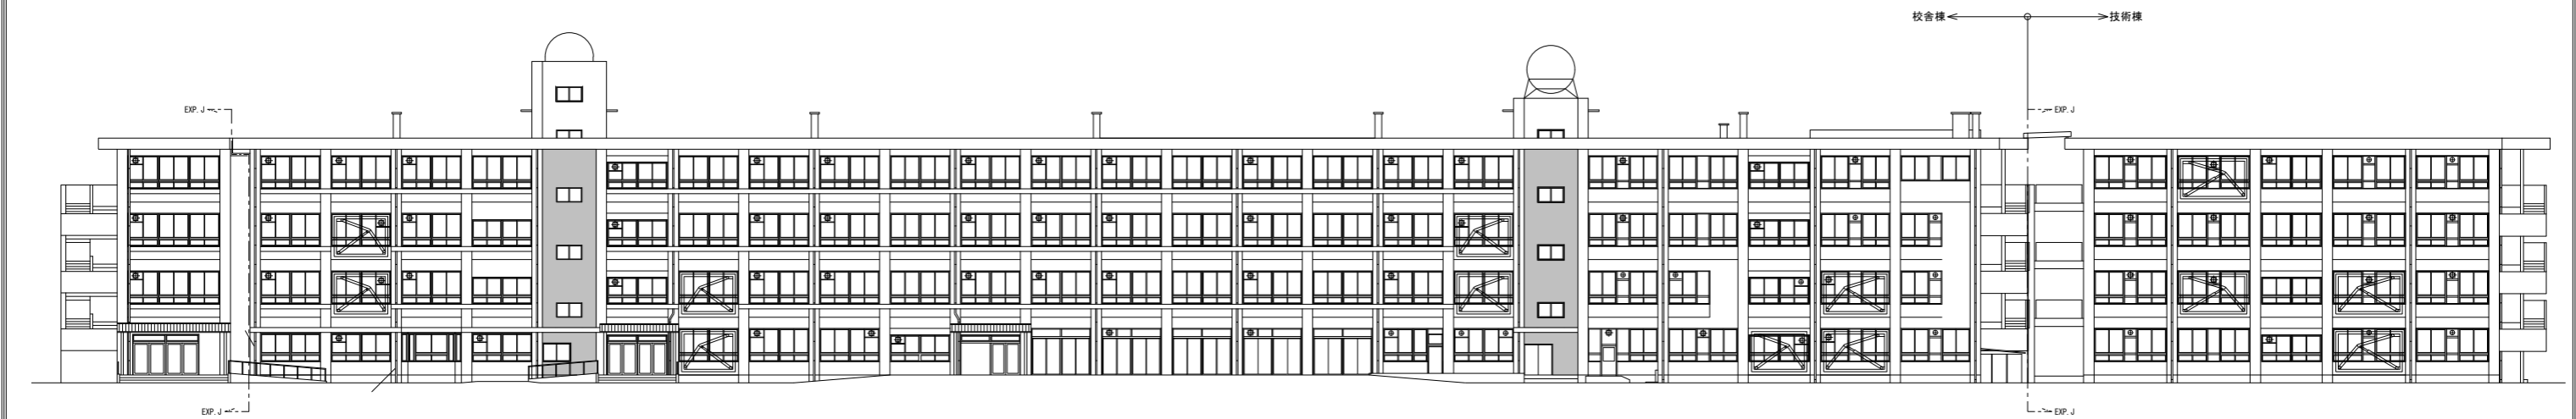


南立面図 1/400


図例 _____ _____ _____ _____
--

府中市建設部
都市デザイン課

工事名 第一中学校外壁改修設計業務	縮尺 1/400	作成年月日 R08.03.06
図面名称 立面図	図面番号 A-05	A1-200%, A2-141%, A3-100%

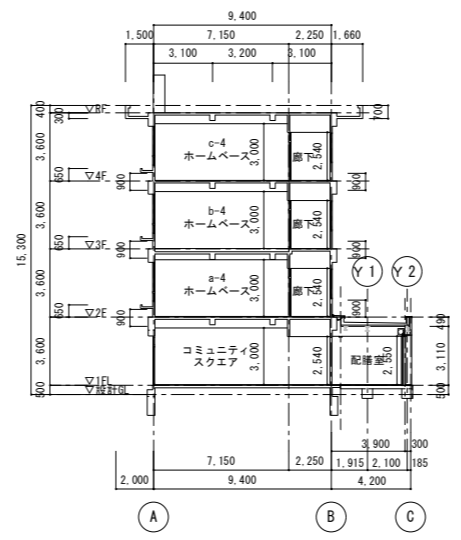

14-15通り間 断面図 1/400

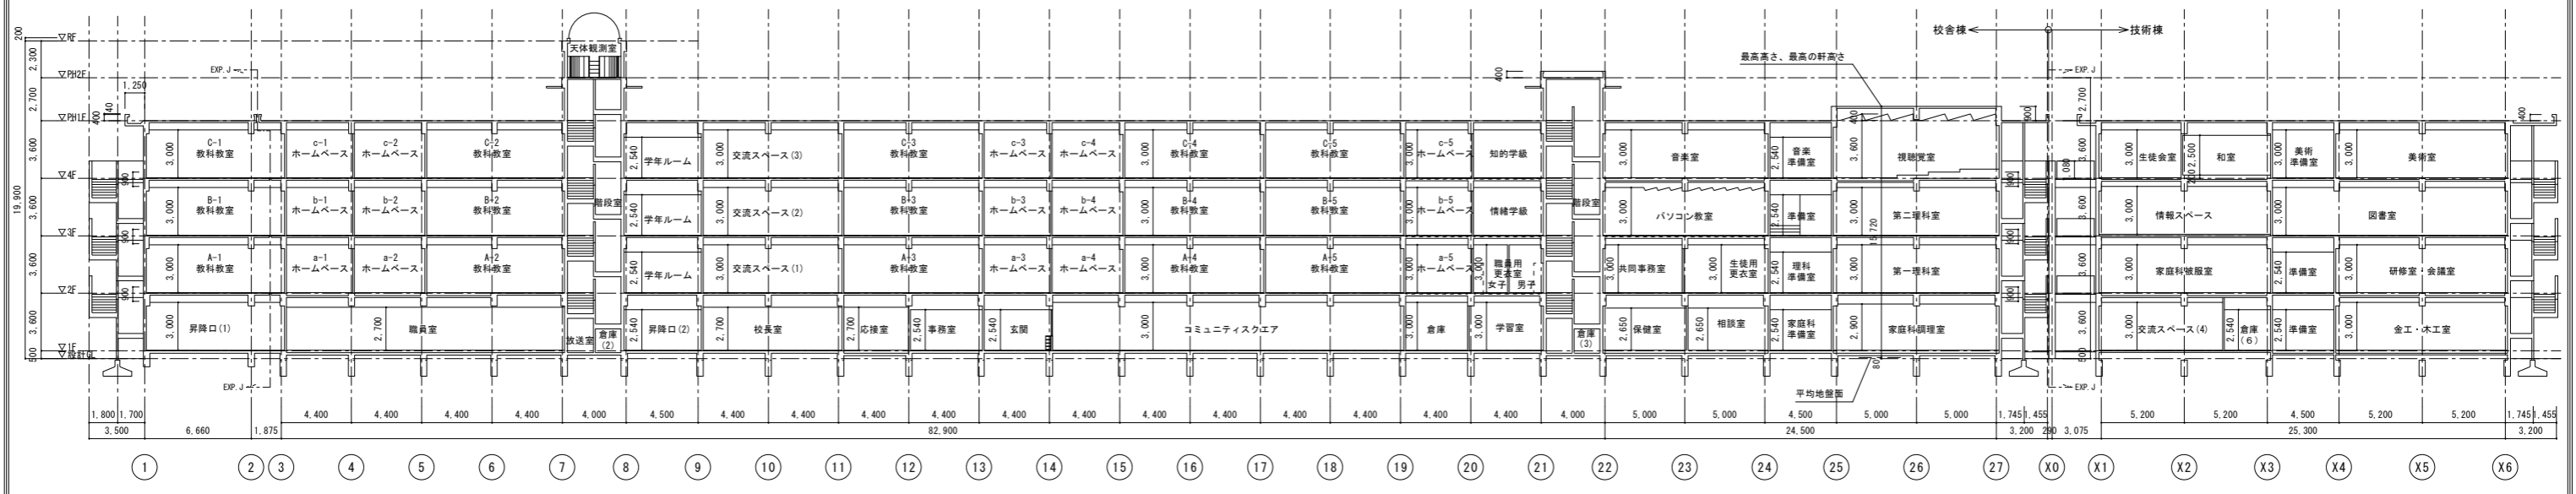

A-B通り間 断面図 1/400

府中市建設部
都市デザイン課

工事名	第一中学校外壁改修設計業務	縮尺	1/400	作成年月日	R08.03.06
図面名称	断面図	図面番号	A-06		
		A1-200%, A2-141%, A3-100%			

