




図面番号	1 / 1	縮尺	図示	注) A3印刷の場合、縮尺は図示の1/2とする。
工種	小塚下小塚後線舗装補修工事			
種別	平面図・構造図・展開図・横断面図	番号	1 / 1	
路線名	市道 小塚下小塚後線			
工事箇所	府中市上下町小塚			
府中市				

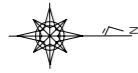


平面図
S=1:1000

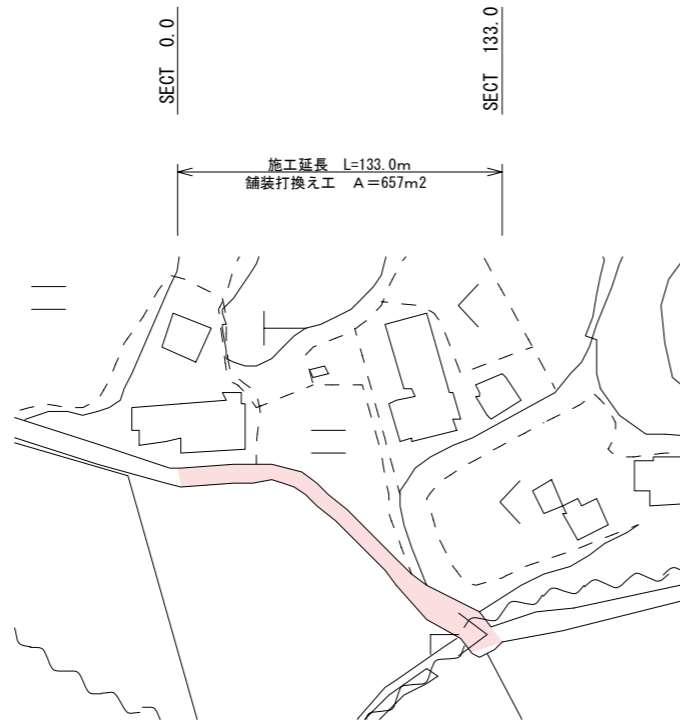

横断面図
S=1:50

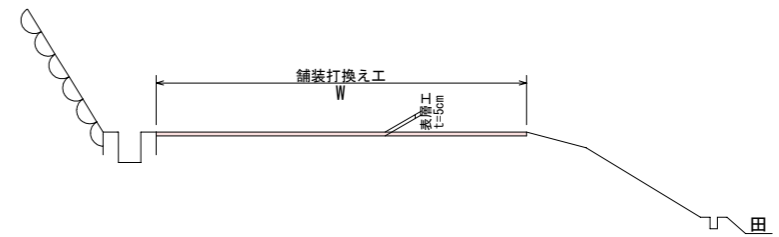


舗装工展開図
距離=1:500
幅=1:100

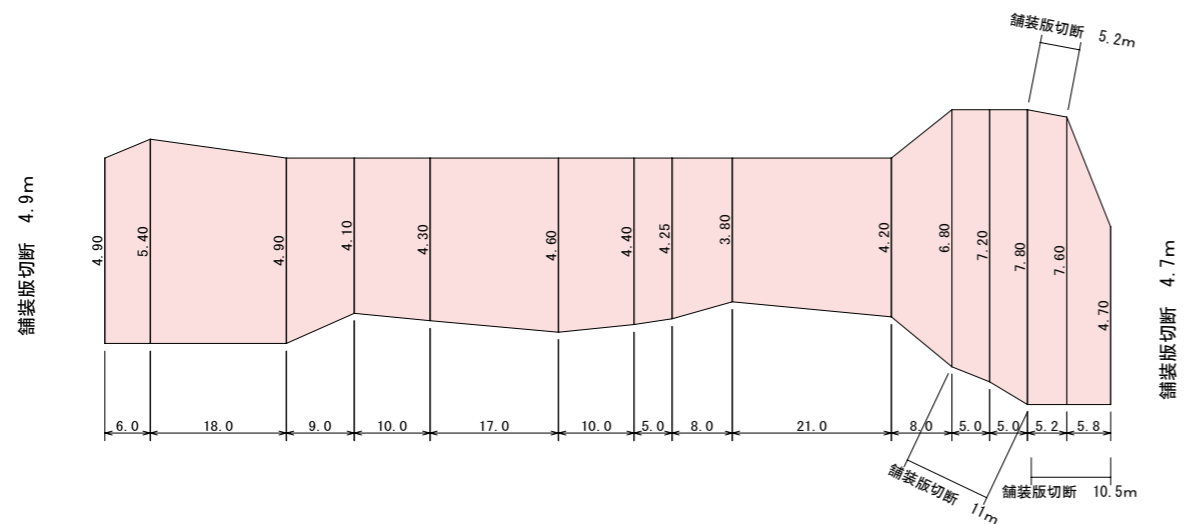

構造図
S=1:10

アスファルト舗装工（打換え）

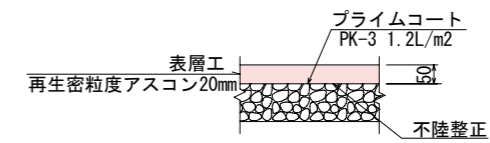

※ 本図面は、現地での簡易な計測に基づき作成したものであり、施工面積及び施工範囲は、施工前に現地を計測のうえ監督職員と協議すること。