



図面番号	1/1	縮尺	図示	注) A3印刷の場合、縮尺は図示の1/2とする。	
工事名	木野山荒谷線舗装補修工事				
名称	平面図・横断面図・構造図・展開図	番号	1/1		
路線名	木野山荒谷線				
工事箇所	府中市木野山町				
府 中 市					


平面図
S=1:250

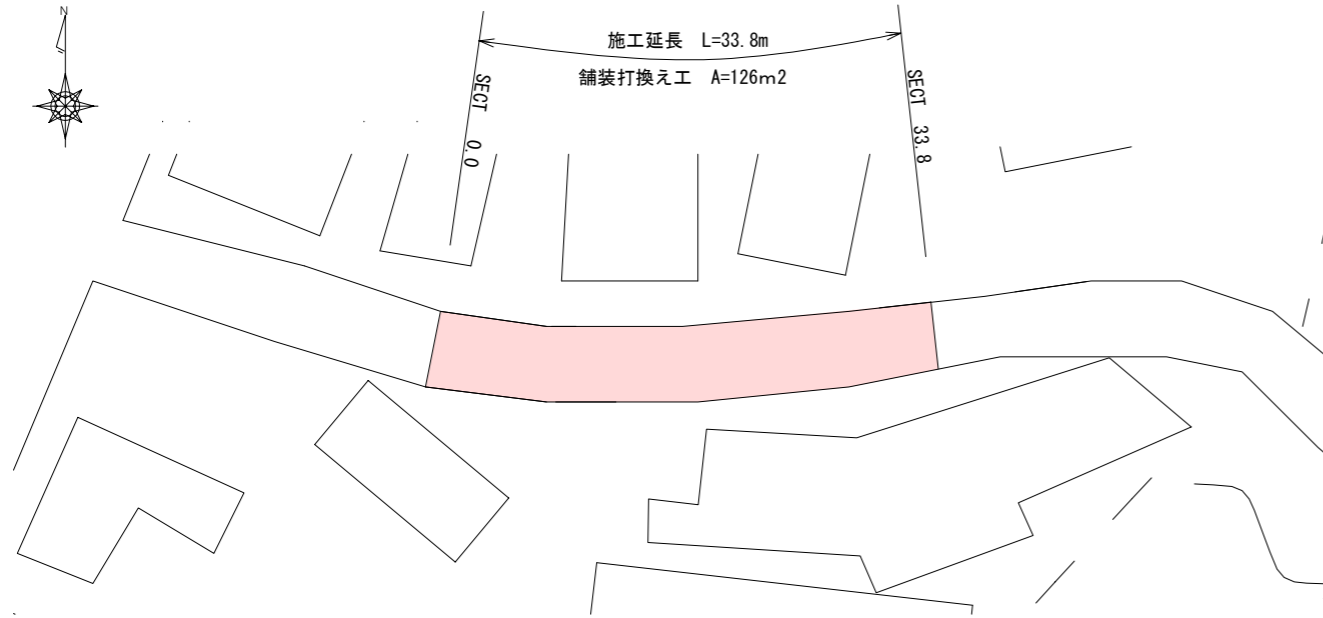

舗装打換え工展開図
S=1:100

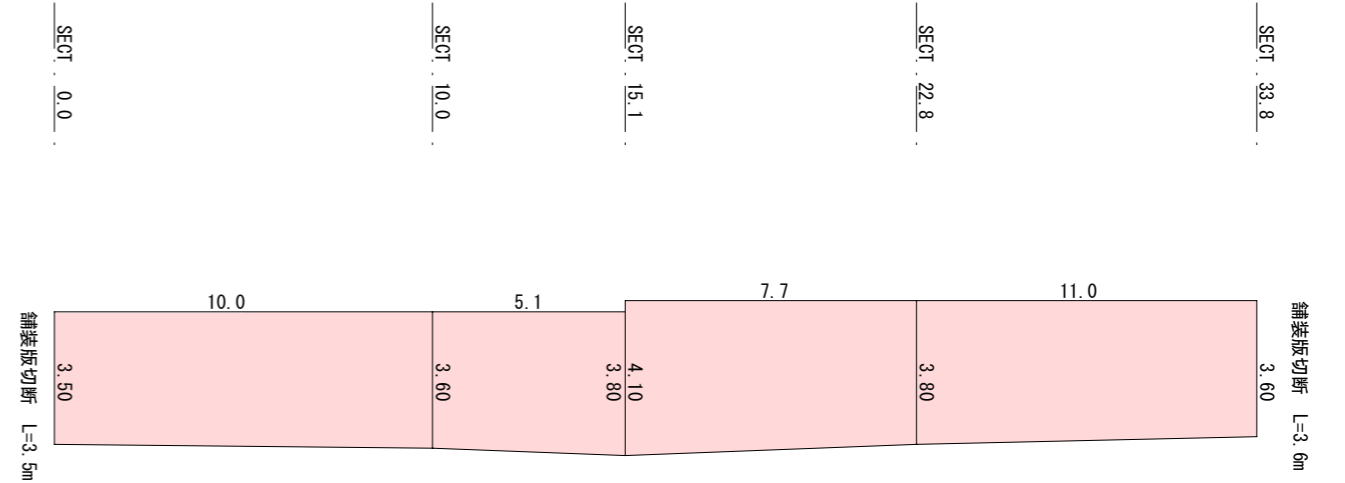

横断面図
S=1:50

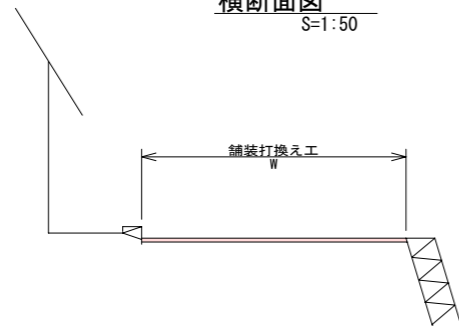

構造図

