

図面番号	1	縮尺	5
工種	本山鶉飼線外植栽管理業務		
種別	平面図		
路線名	鶉飼工業団地内市道		
工事箇所	府中市	鶉飼町	地内
	府中市		



寄植剪定 (低木)

樹数N=57  
寄植剪定 (低木)  
樹数N=64  
寄植剪定 (低木)

本山鶉飼線 (右側) 寄植剪定 (低木) 樹数N=97  
本山鶉飼線 (左側) 寄植剪定 (低木) 樹数N=104

樹数N=104

鶉飼20号線 (右側)


鶉飼20号線 (左側)

ポンプ場


2号機

図面番号	2/5	縮尺	図示
工種	植栽管理		
種別	平面図・展開図	番号	
路線名	広谷21号線		
工事箇所	府中市中須町外 地内		
府中市			

平面図 S=1/2500

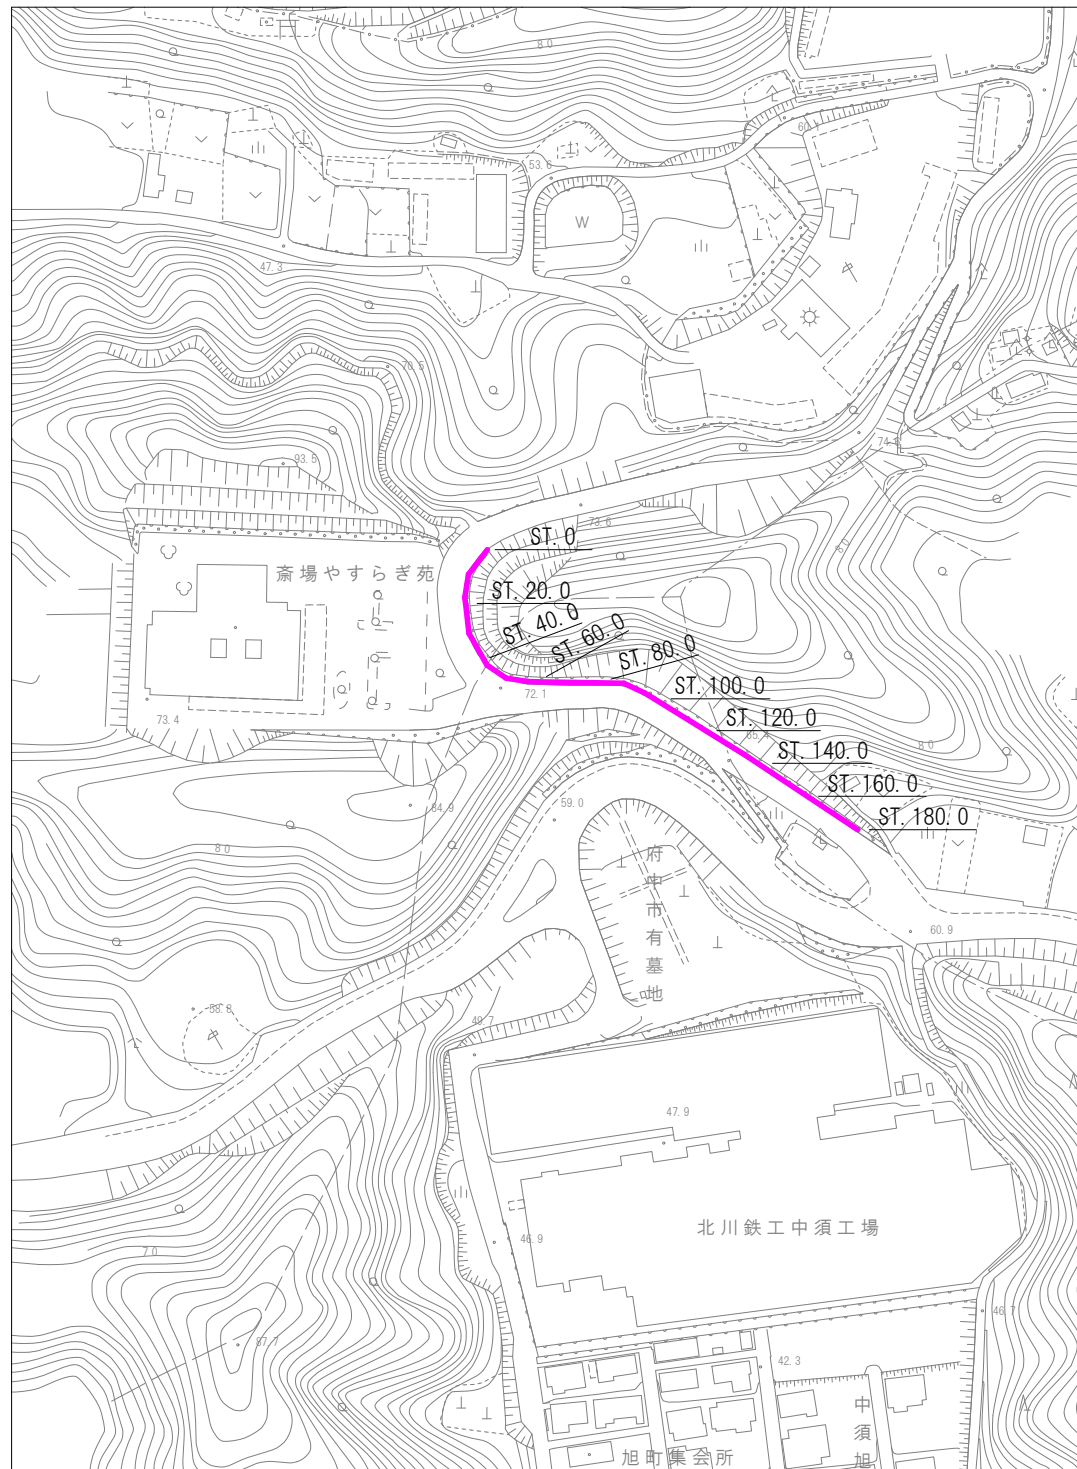


展開図 S=1/250

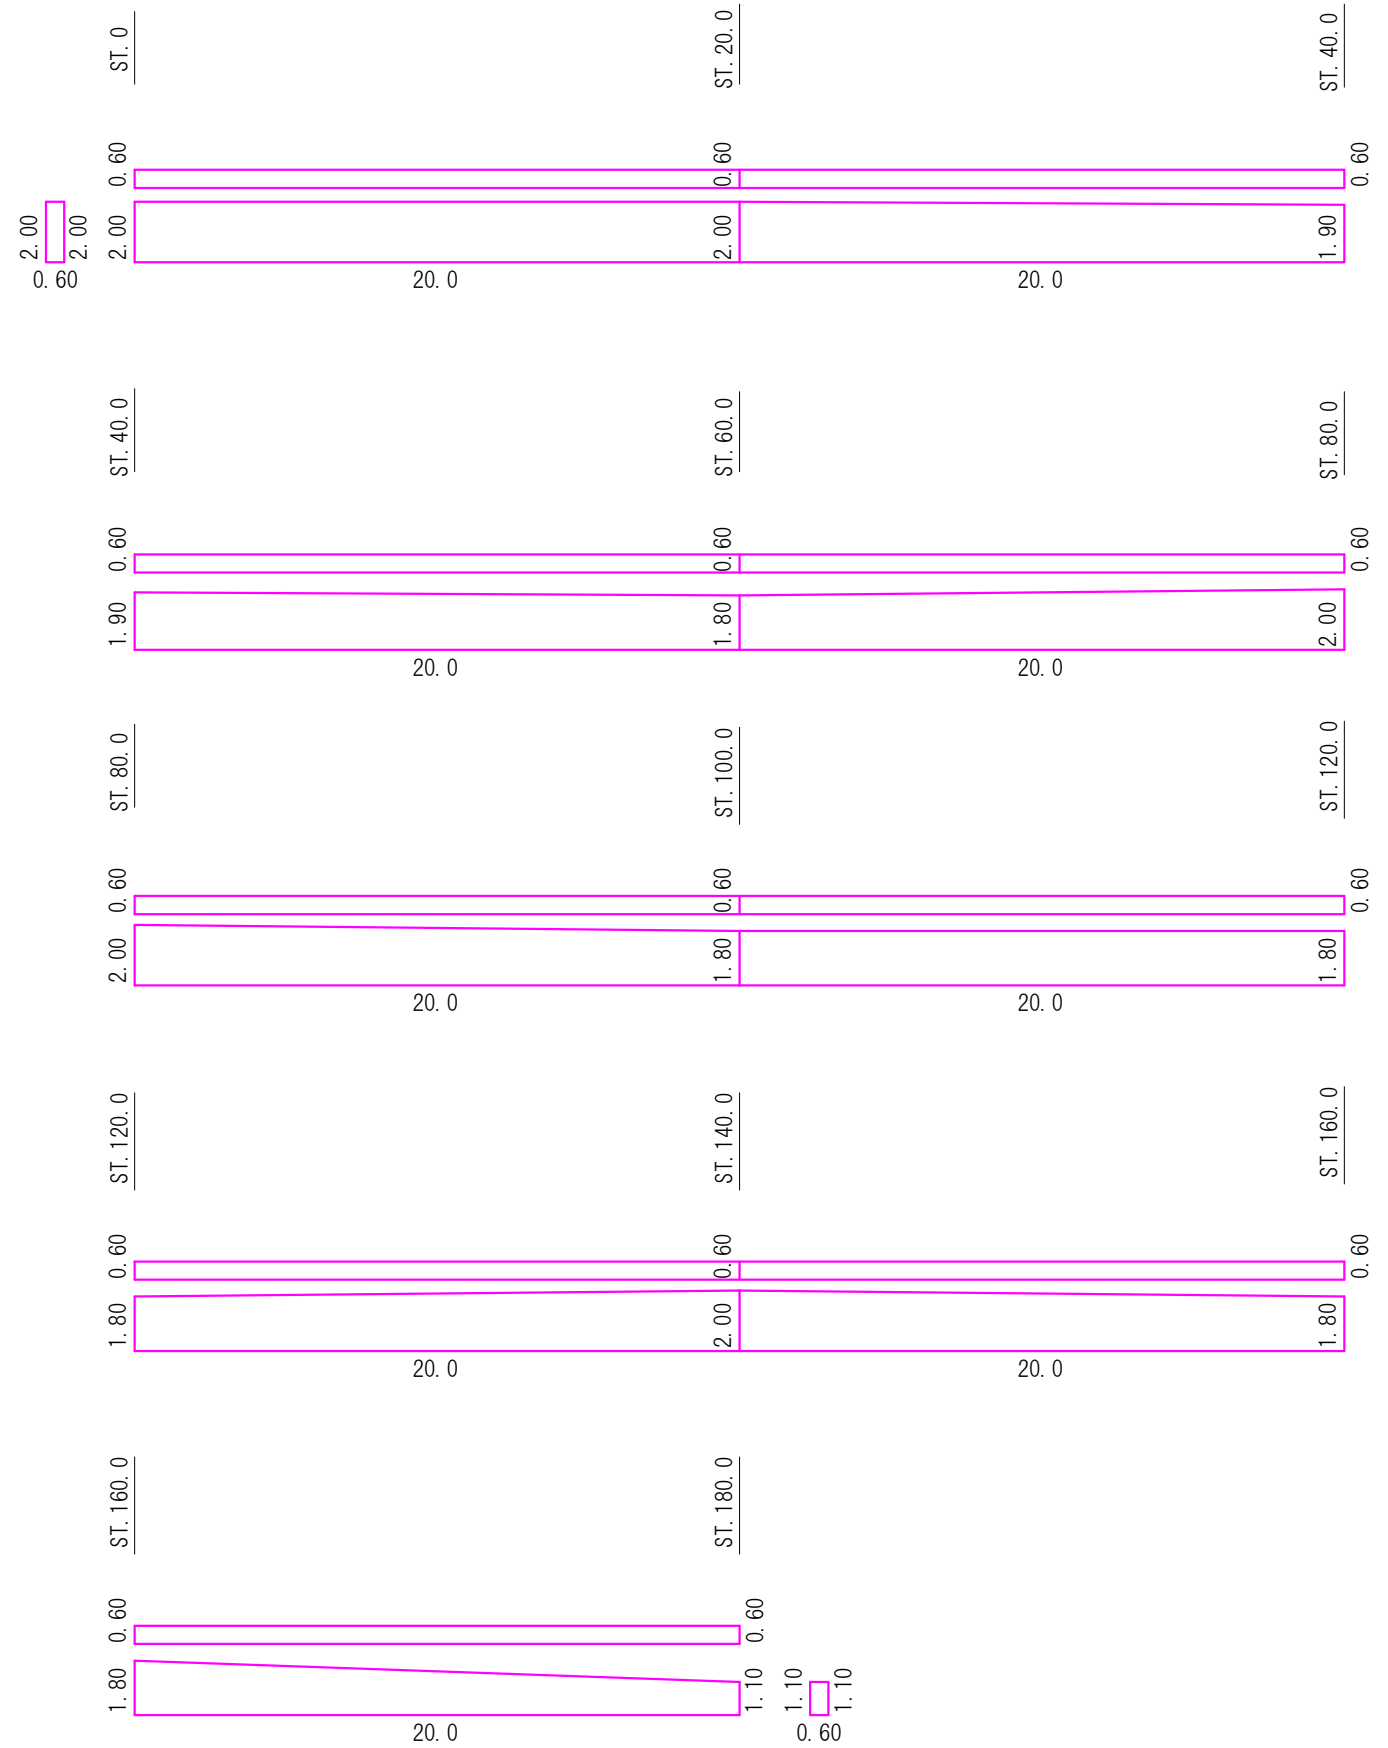


図面番号	3/5	縮尺	図示
工種	植栽管理		
種別	平面図・展開図	番号	
路線名	府中お祭り通り		
工事箇所	府中市元町 地内		
	府中市		

平面図 S=1/2500

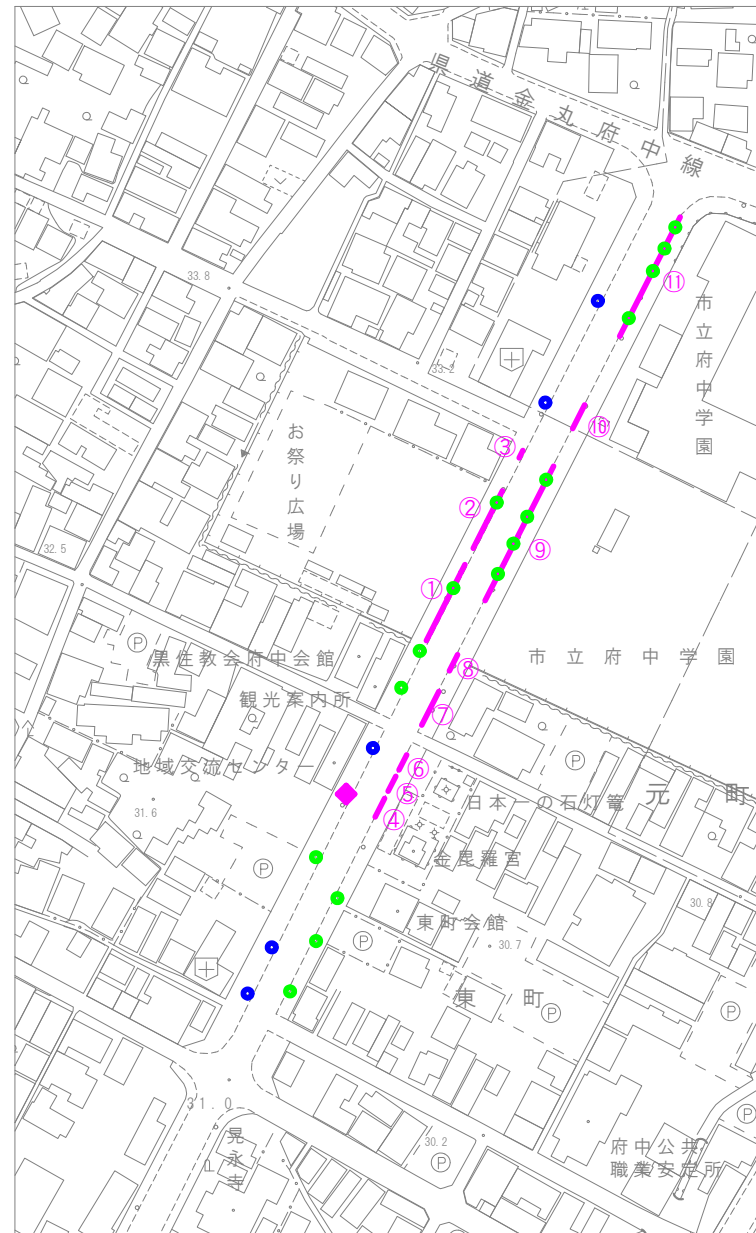


- ◆ 中低木 (樹高200cm以上300cm未満)
- 高木剪定(幹周り30cm以上60cm未満)
- 高木剪定(幹周り60cm以上90cm未満)
- 寄植剪定

展開図 S=1/250

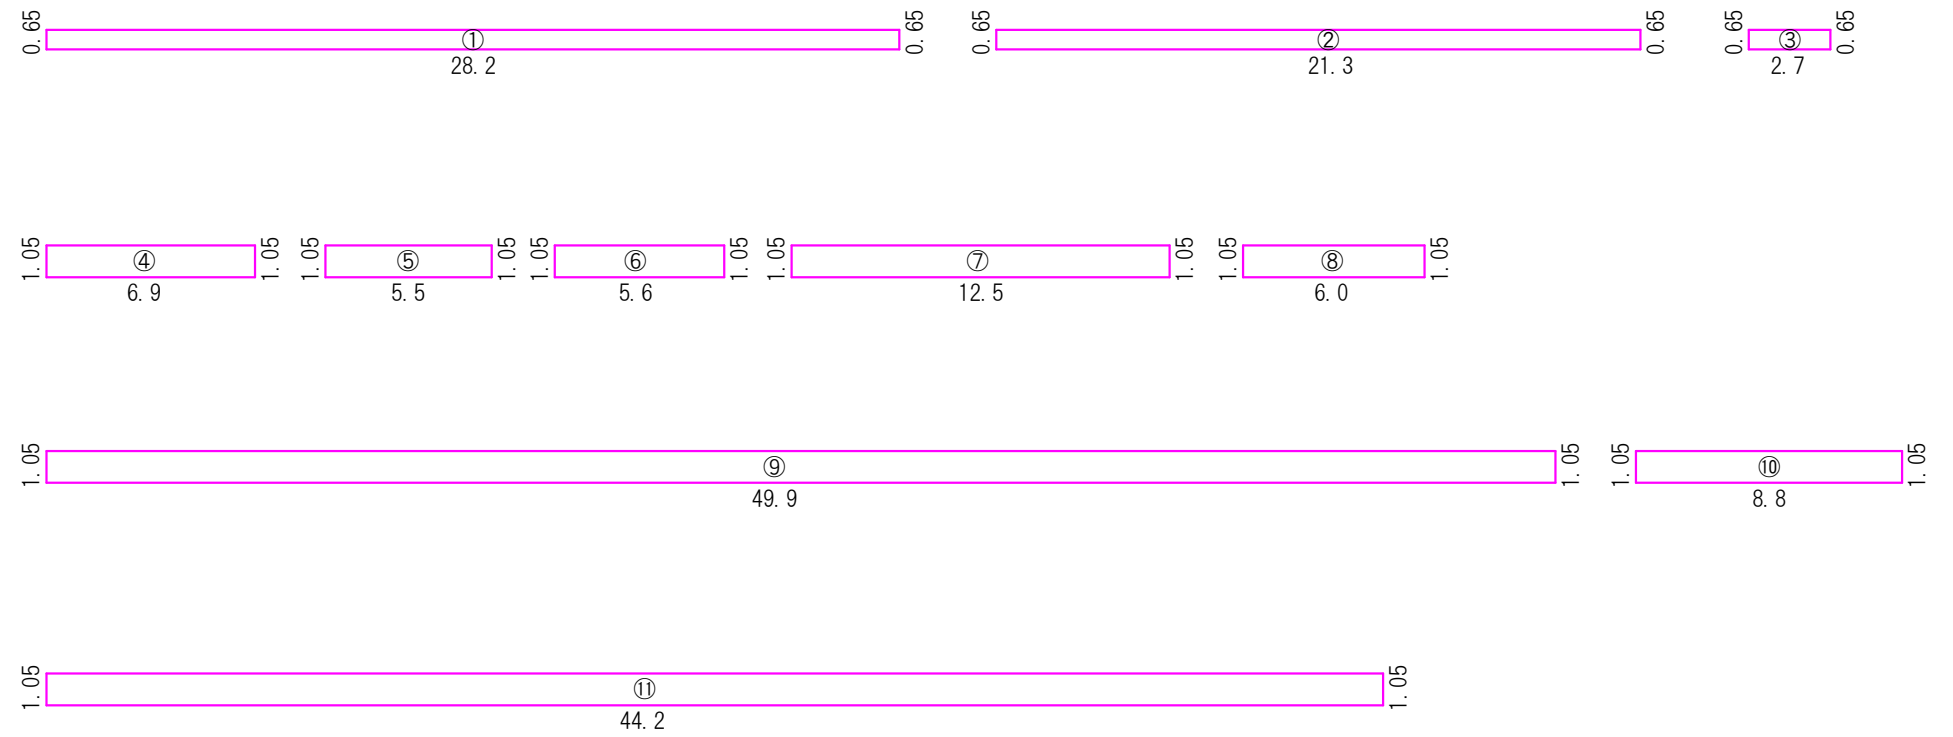


図面番号	4/5	縮尺	図示
工種	植栽管理		
種別	平面図・展開図	番号	1/1
路線名	横井府中学園線		
工事箇所	府中市元町 地内		
	府中市		

平面図 S=1/2500

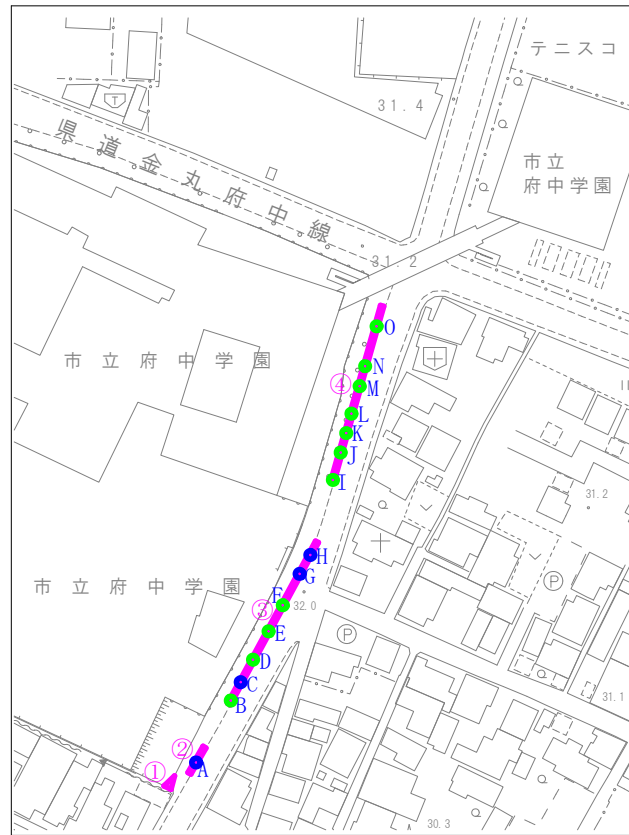


- 高木剪定(幹周り30cm以上60cm未満)
- 高木剪定(幹周り60cm以上90cm未満)
- 寄植剪定

展開図 S=1/250

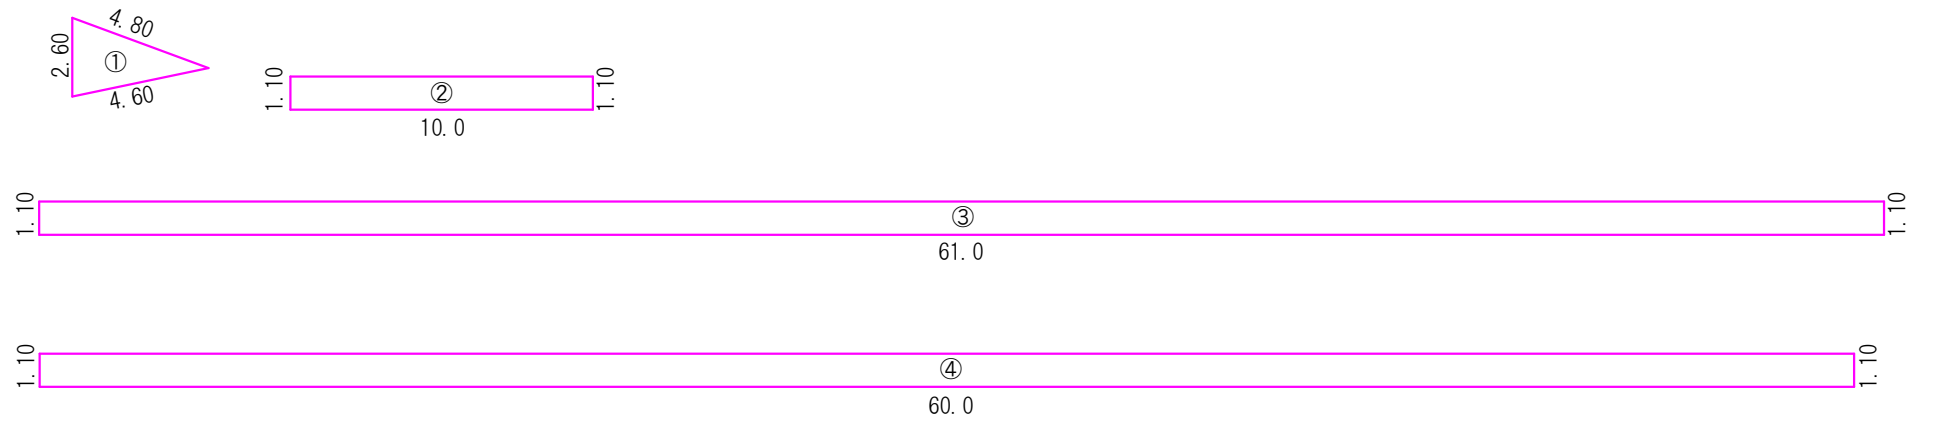

図面番号	5 / 5	縮尺	図示
工種	植栽管理		
種別	平面図	番号	
路線名	桜が丘団地内		
工事箇所	府中市 桜が丘一丁目 外 地内		
府中市			

平面図  
S-1: 4000

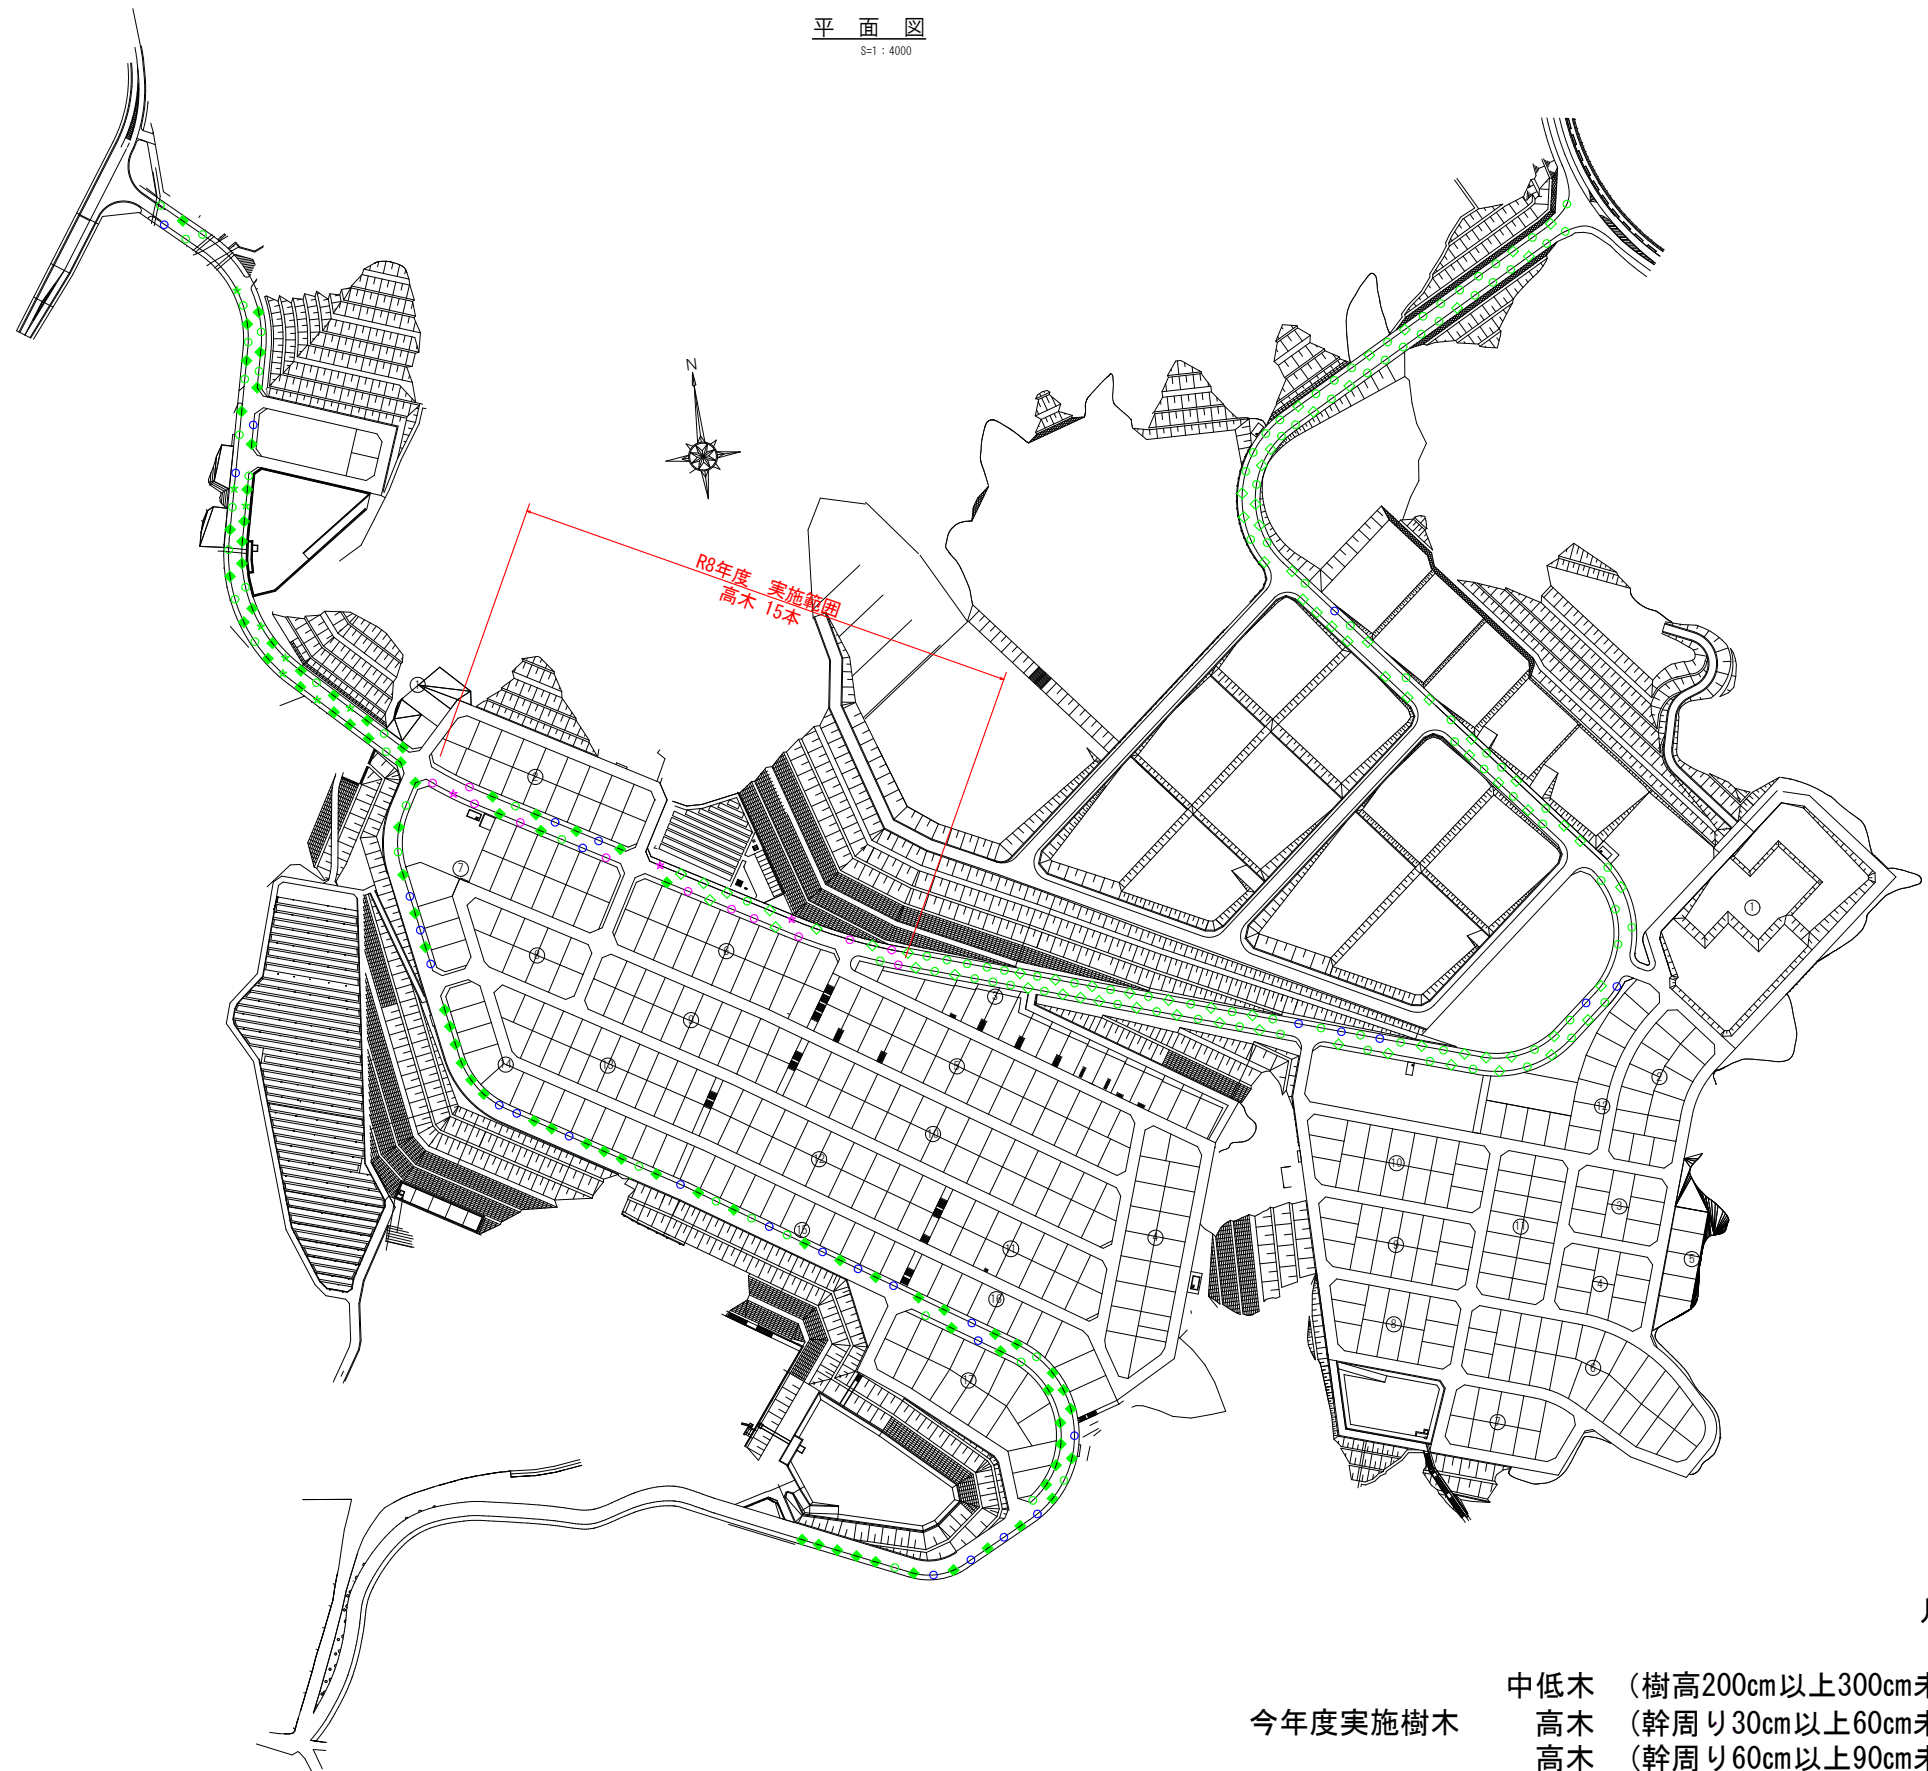

位置図  
S-1: 20,000



- 凡例
- 今年度実施樹木
    - 中低木 (樹高200cm以上300cm未満) ◆
    - 高木 (幹周り30cm以上60cm未満) \*
    - 高木 (幹周り60cm以上90cm未満) ○
  - 街路樹 ○
  - 控除箇所 ○