
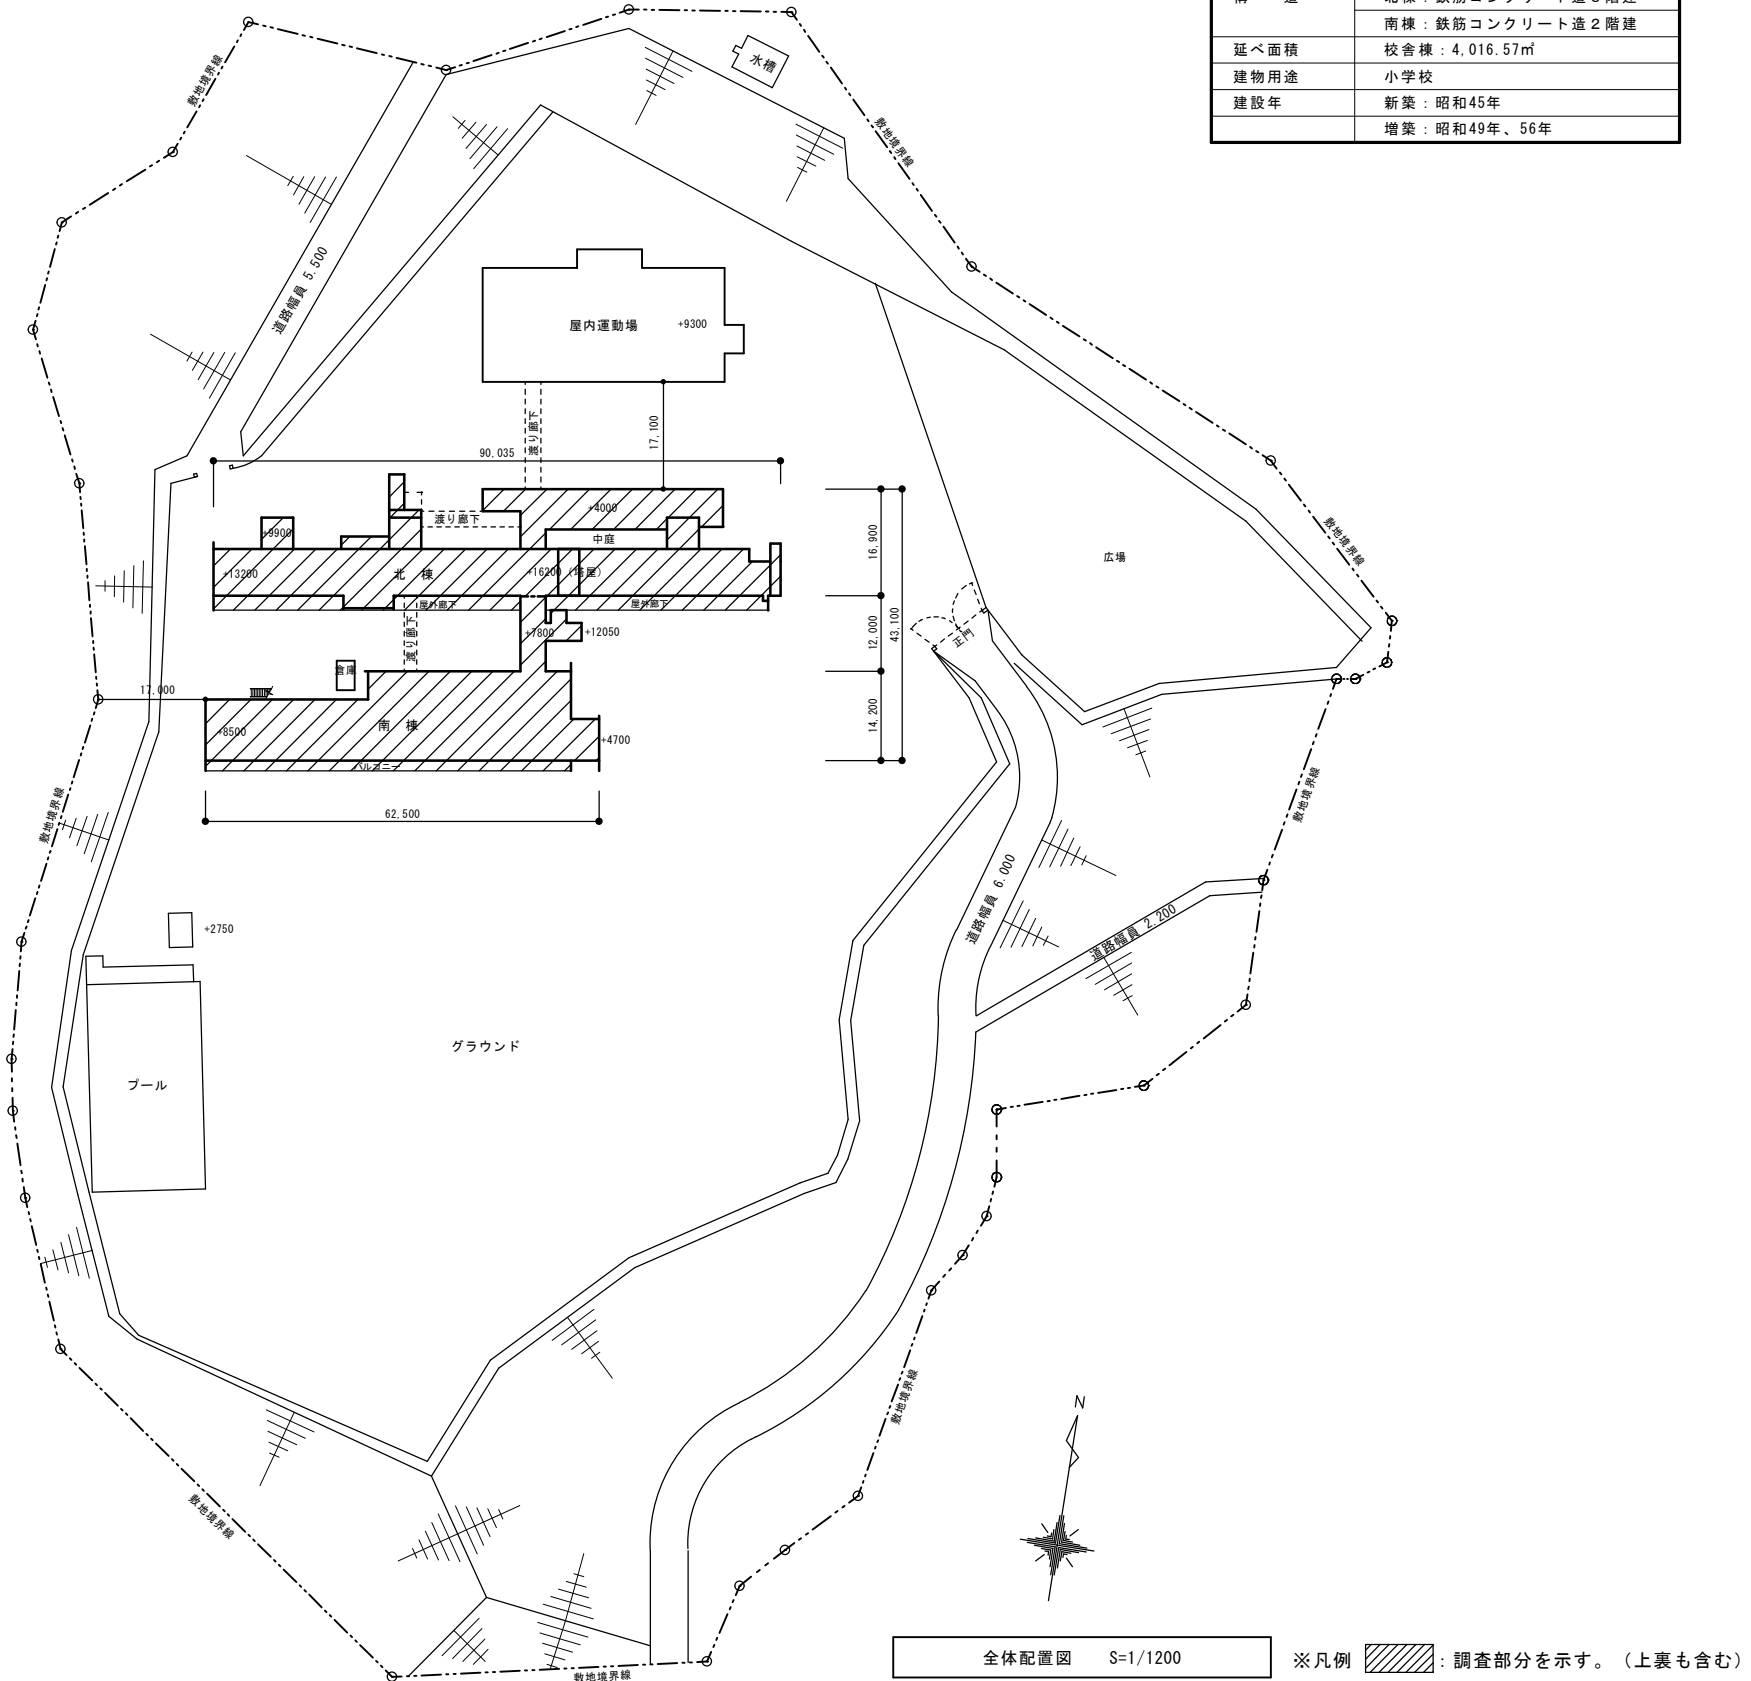


旭小学校外壁改修設計業務

00	図面リスト
01	配置図
02	1 階平面図
03	2 階平面図
04	3 階、屋上平面図
05	立面図 1
06	立面図 2
07	断面図 1 南棟
08	断面図 2 南棟
09	断面図 1 北棟
10	断面図 2 北棟

建物概要


施設名	府中市立旭小学校
場所	府中市中須町610
用途地域	第一種住居地域
防火地域	指定なし
その他の指定 (都市計画)	宅地造成等工事規制区域
敷地面積	31,953㎡
構 造	北棟：鉄筋コンクリート造3階建 南棟：鉄筋コンクリート造2階建
延べ面積	校舎棟：4,016.57㎡
建物用途	小学校
建設年	新築：昭和45年 増築：昭和49年、56年

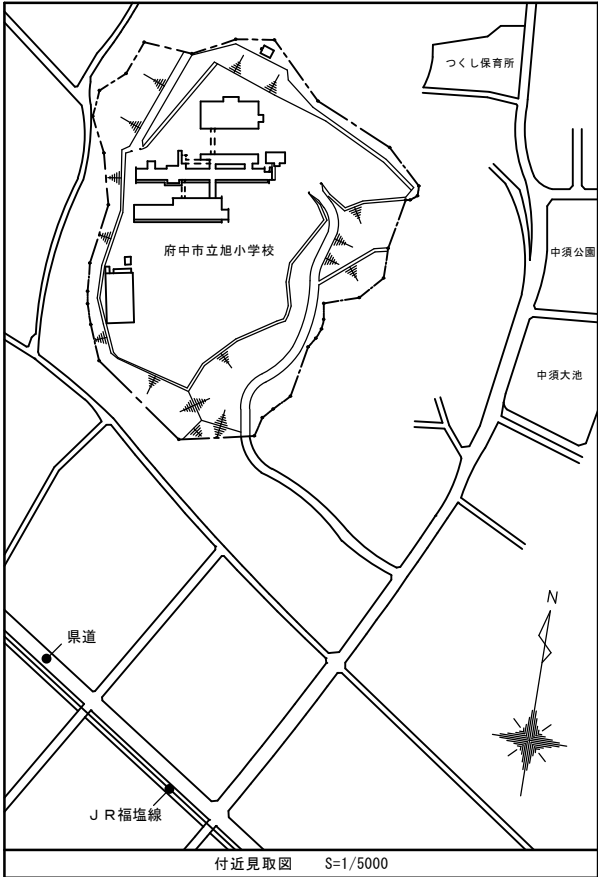


訂正	

府中市建設部
都市デザイン課


工事名 旭小学校外壁改修設計業務	縮尺 1/1200	作成年月日 R08.08.27
図面名称 配置図	A1-200%, A2-141%, A3-100%	図面番号 A-01

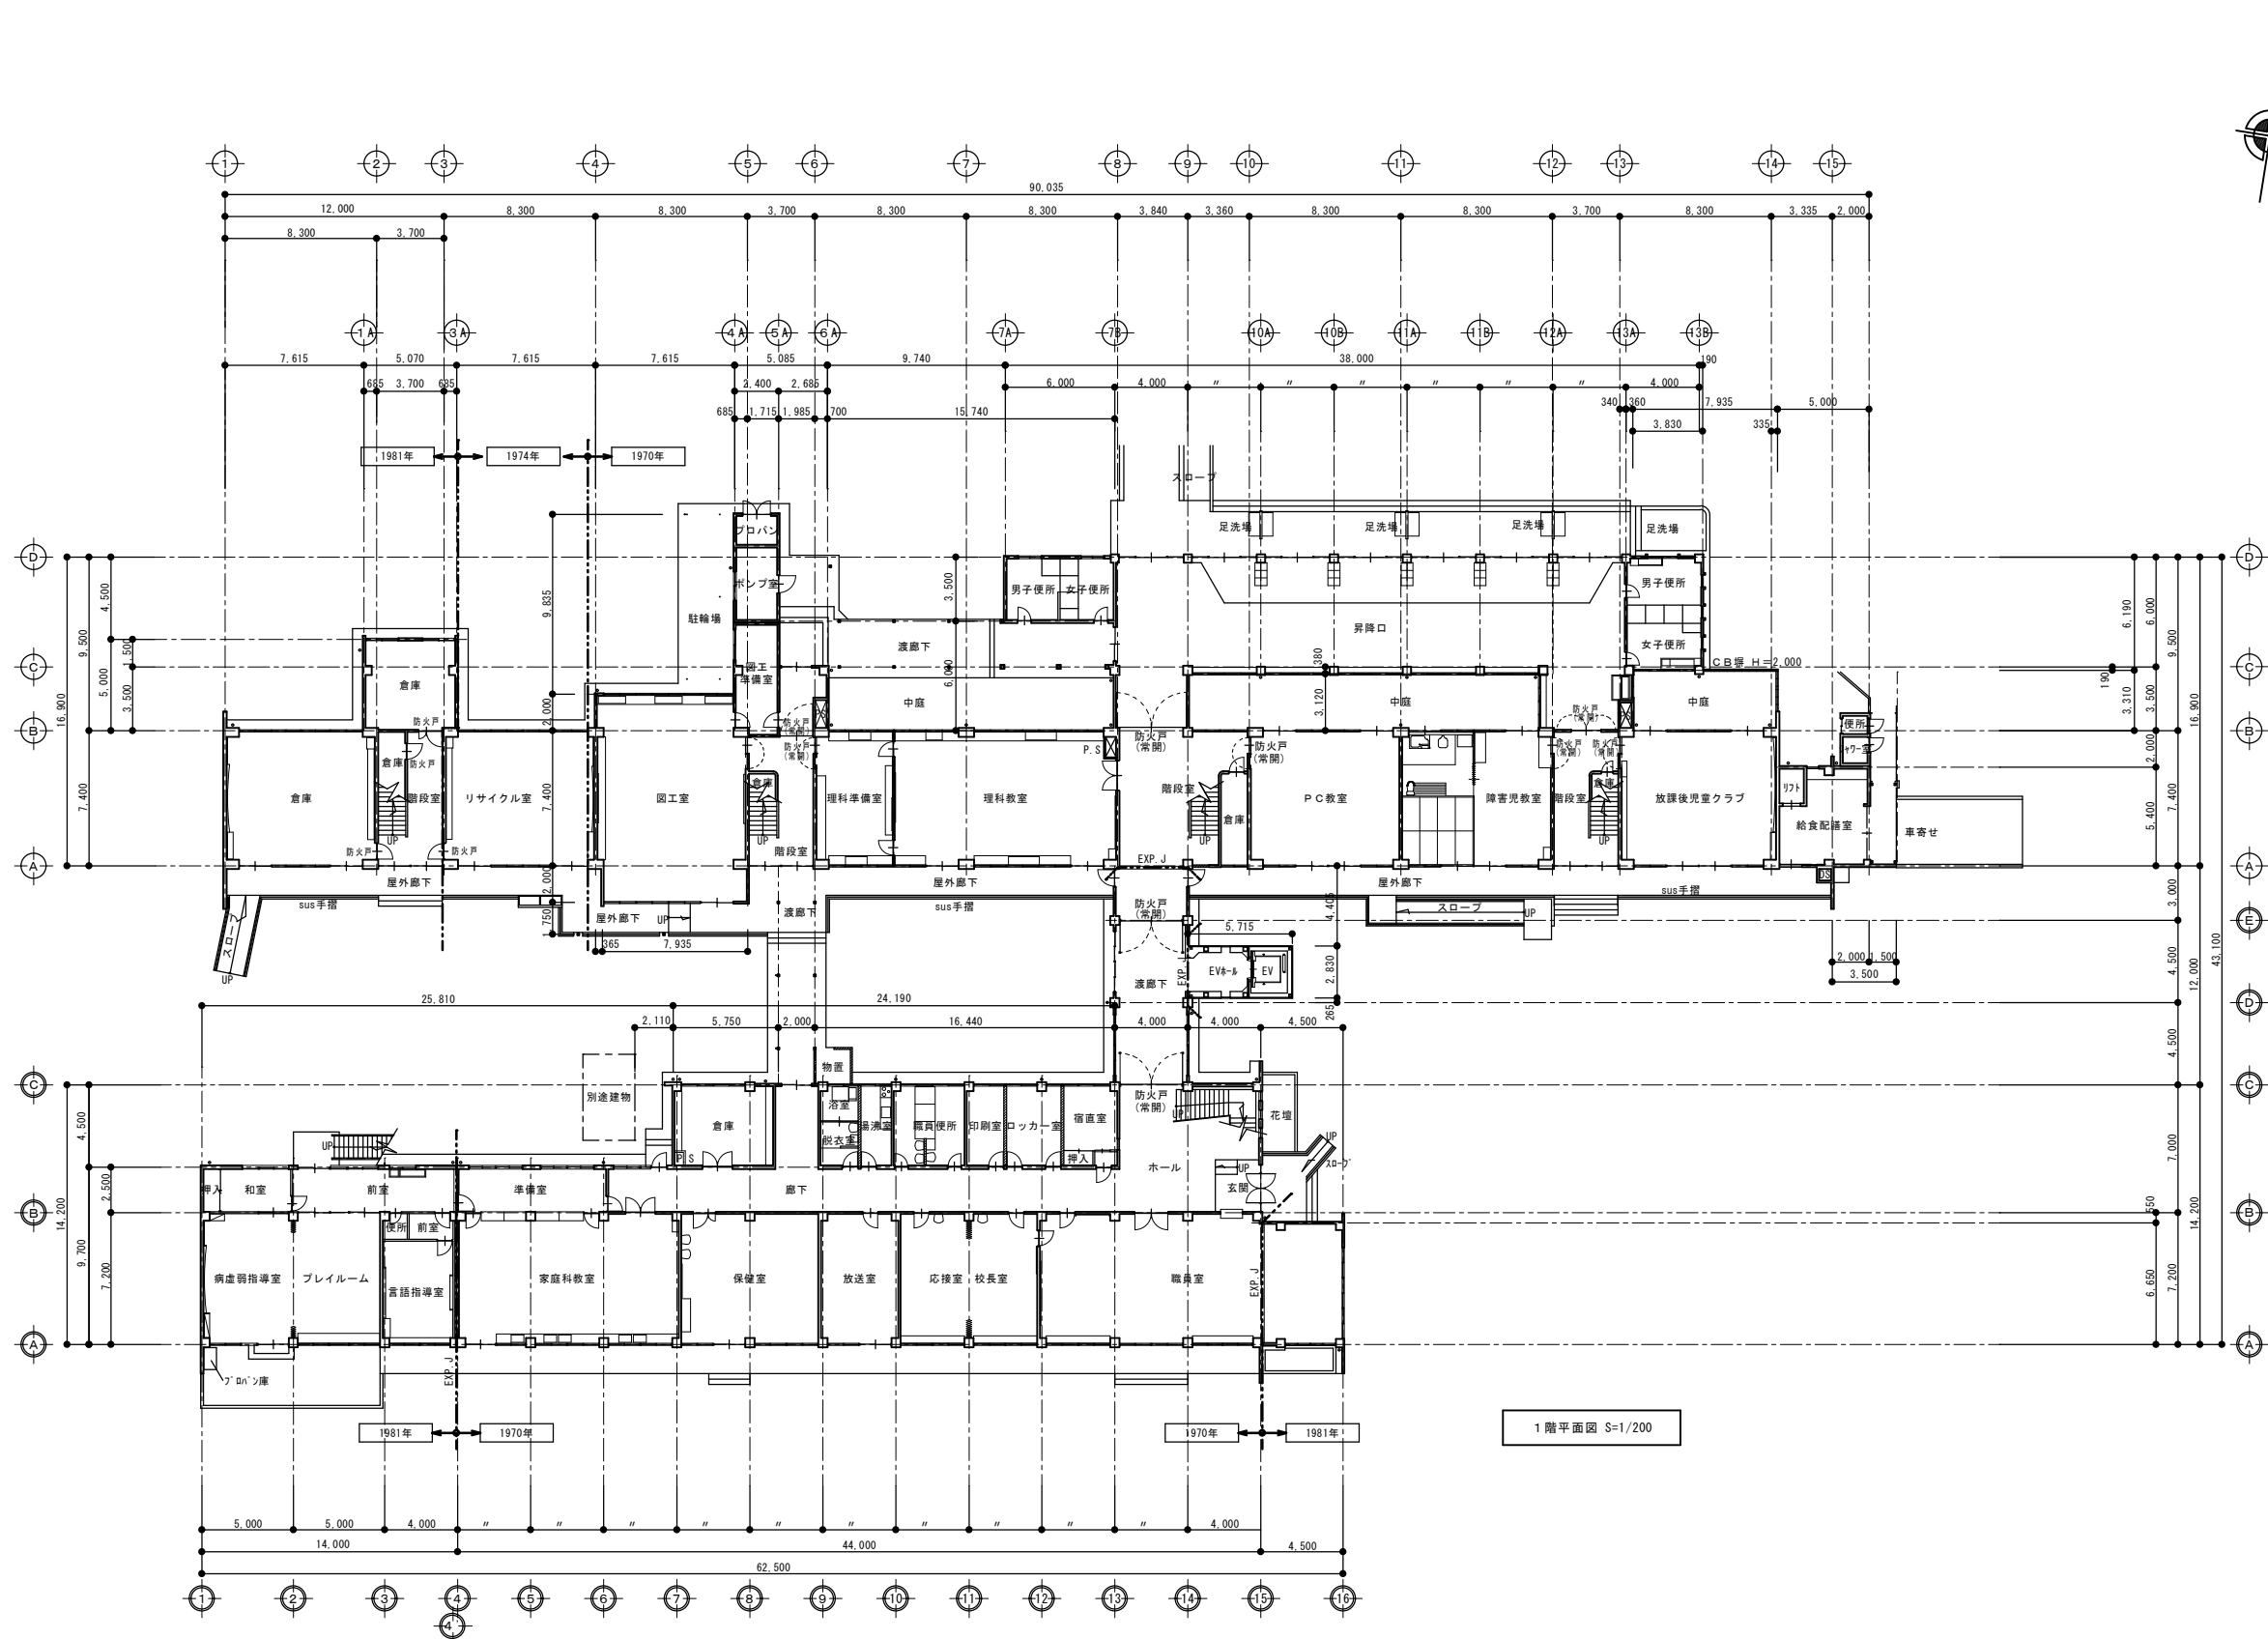

1 階平面図 S=1/200

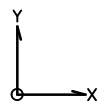

北棟
南棟
渡り廊下、E V 棟

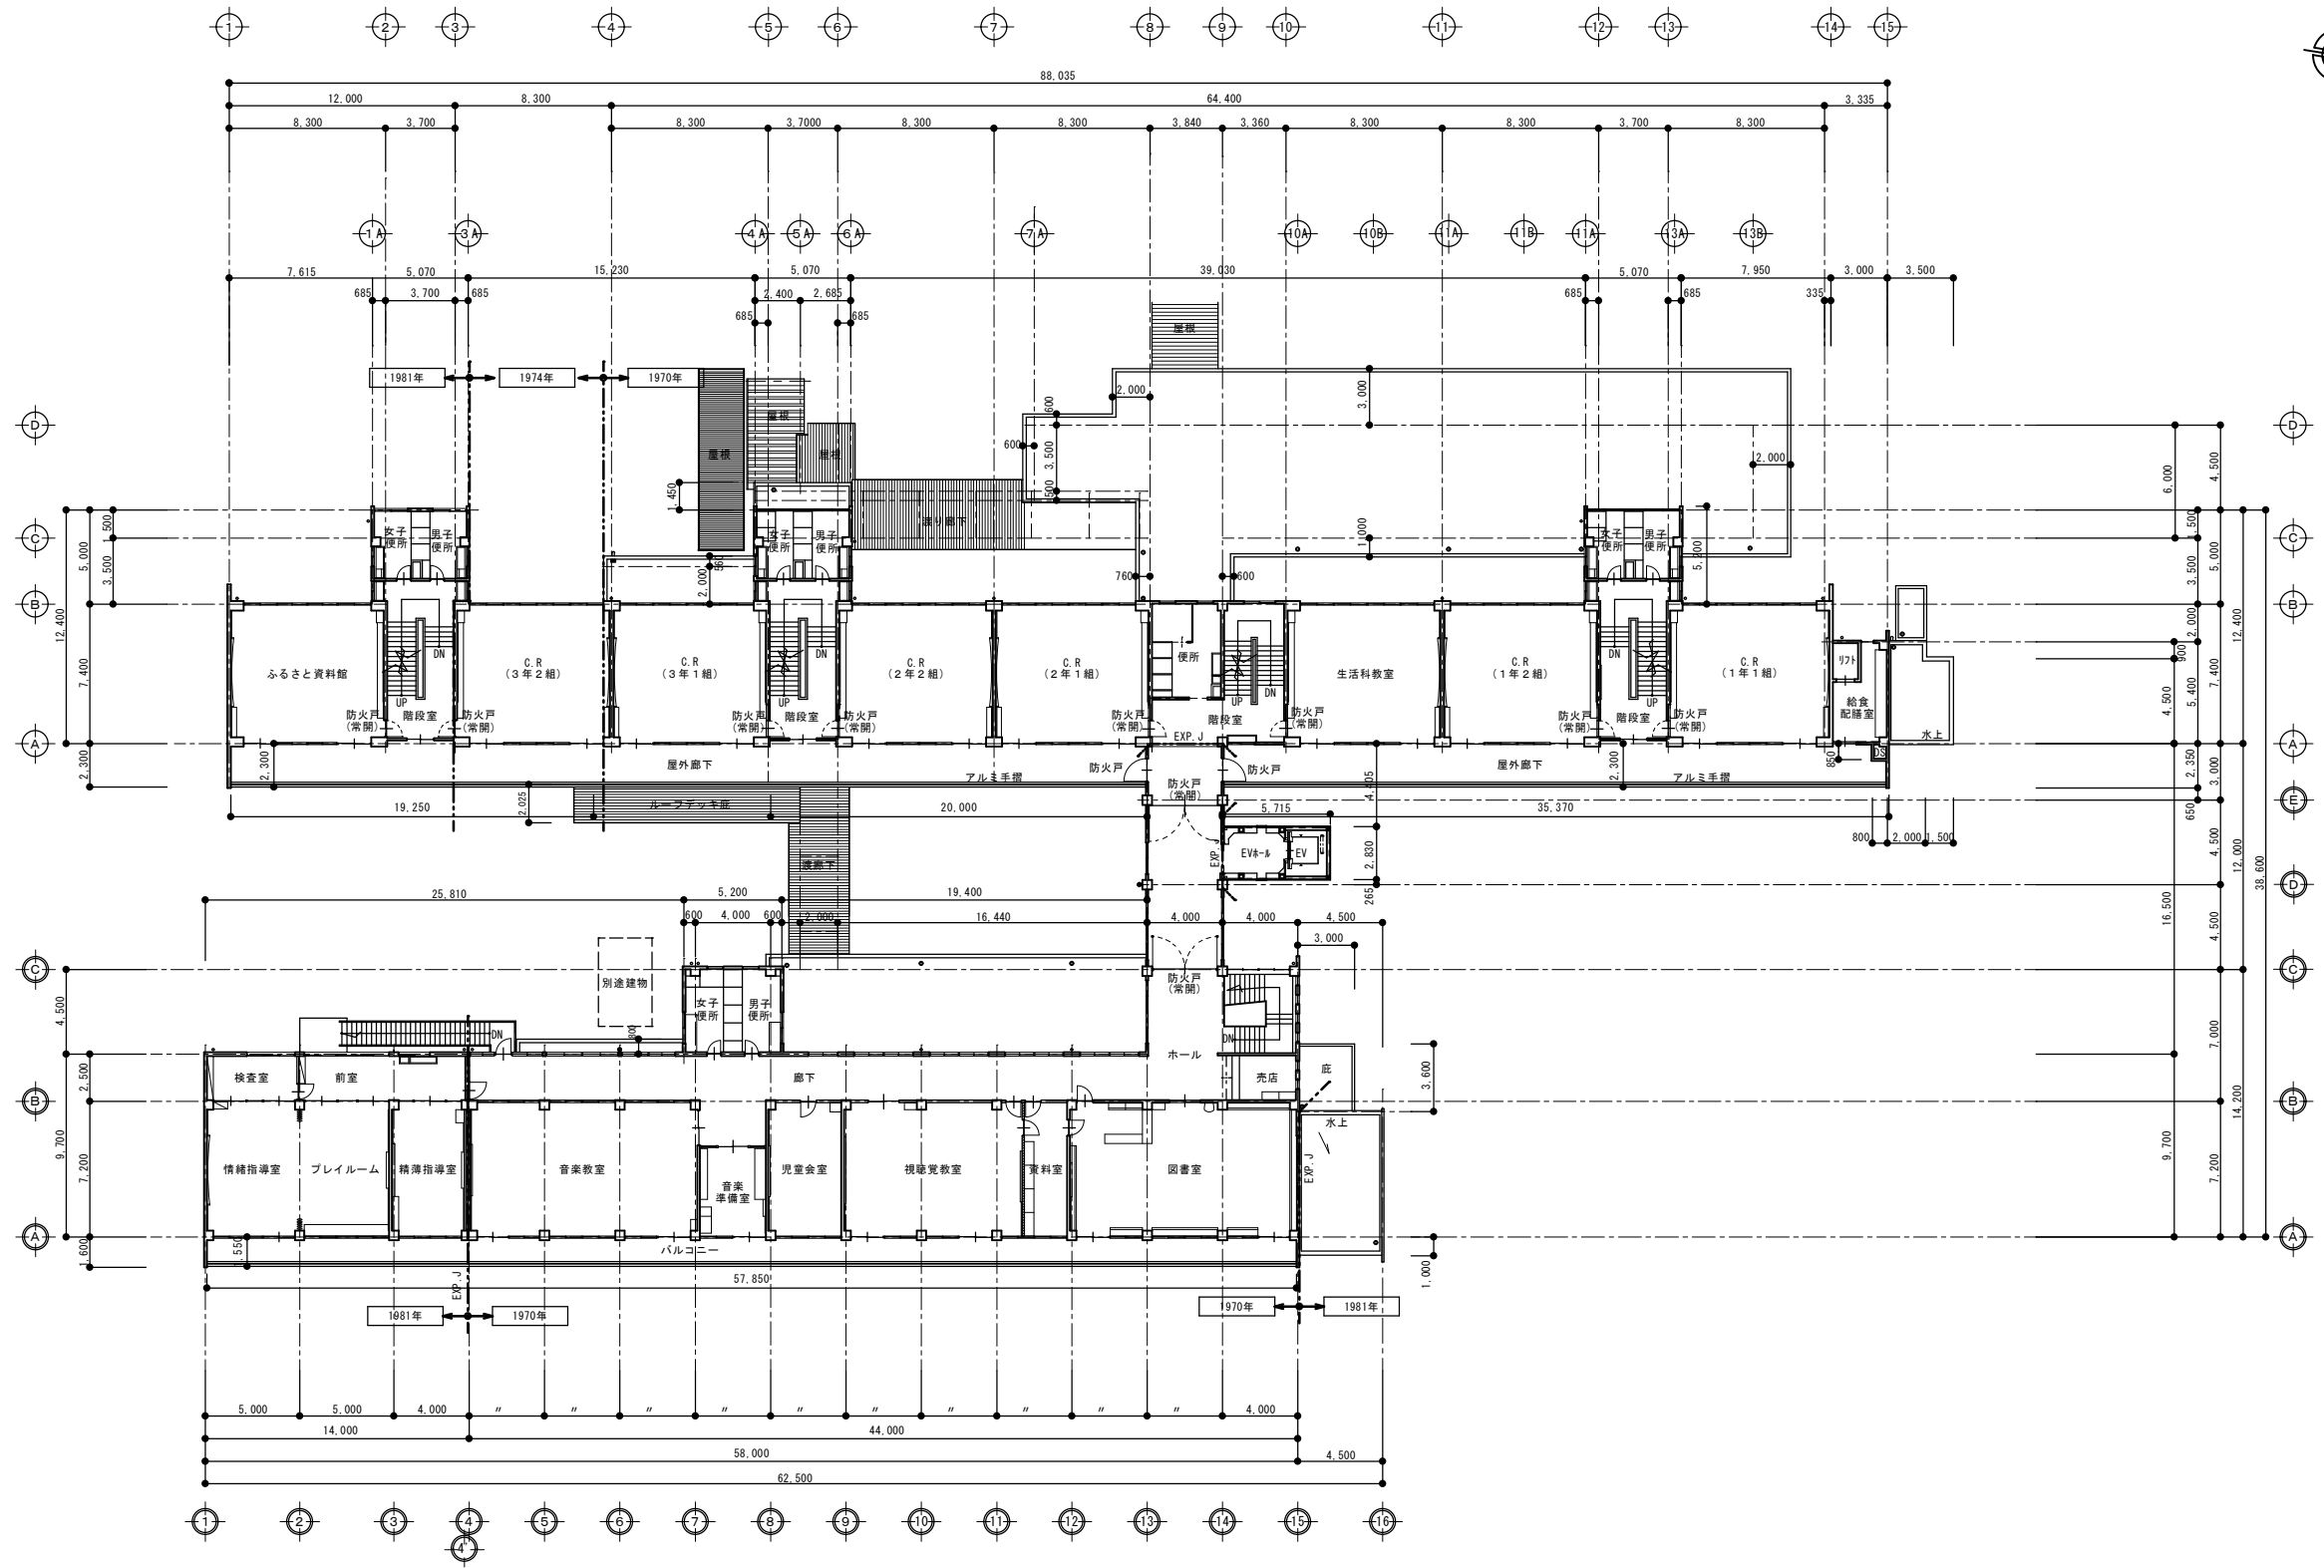

2階平面図 S=1/200


府中市建設部
都市デザイン課


工事名
旭小学校外壁改修設計業務
図面名称
2階平面図

縮尺
1/400
作成年月日
R08.08.27
図面番号
A-03




北棟

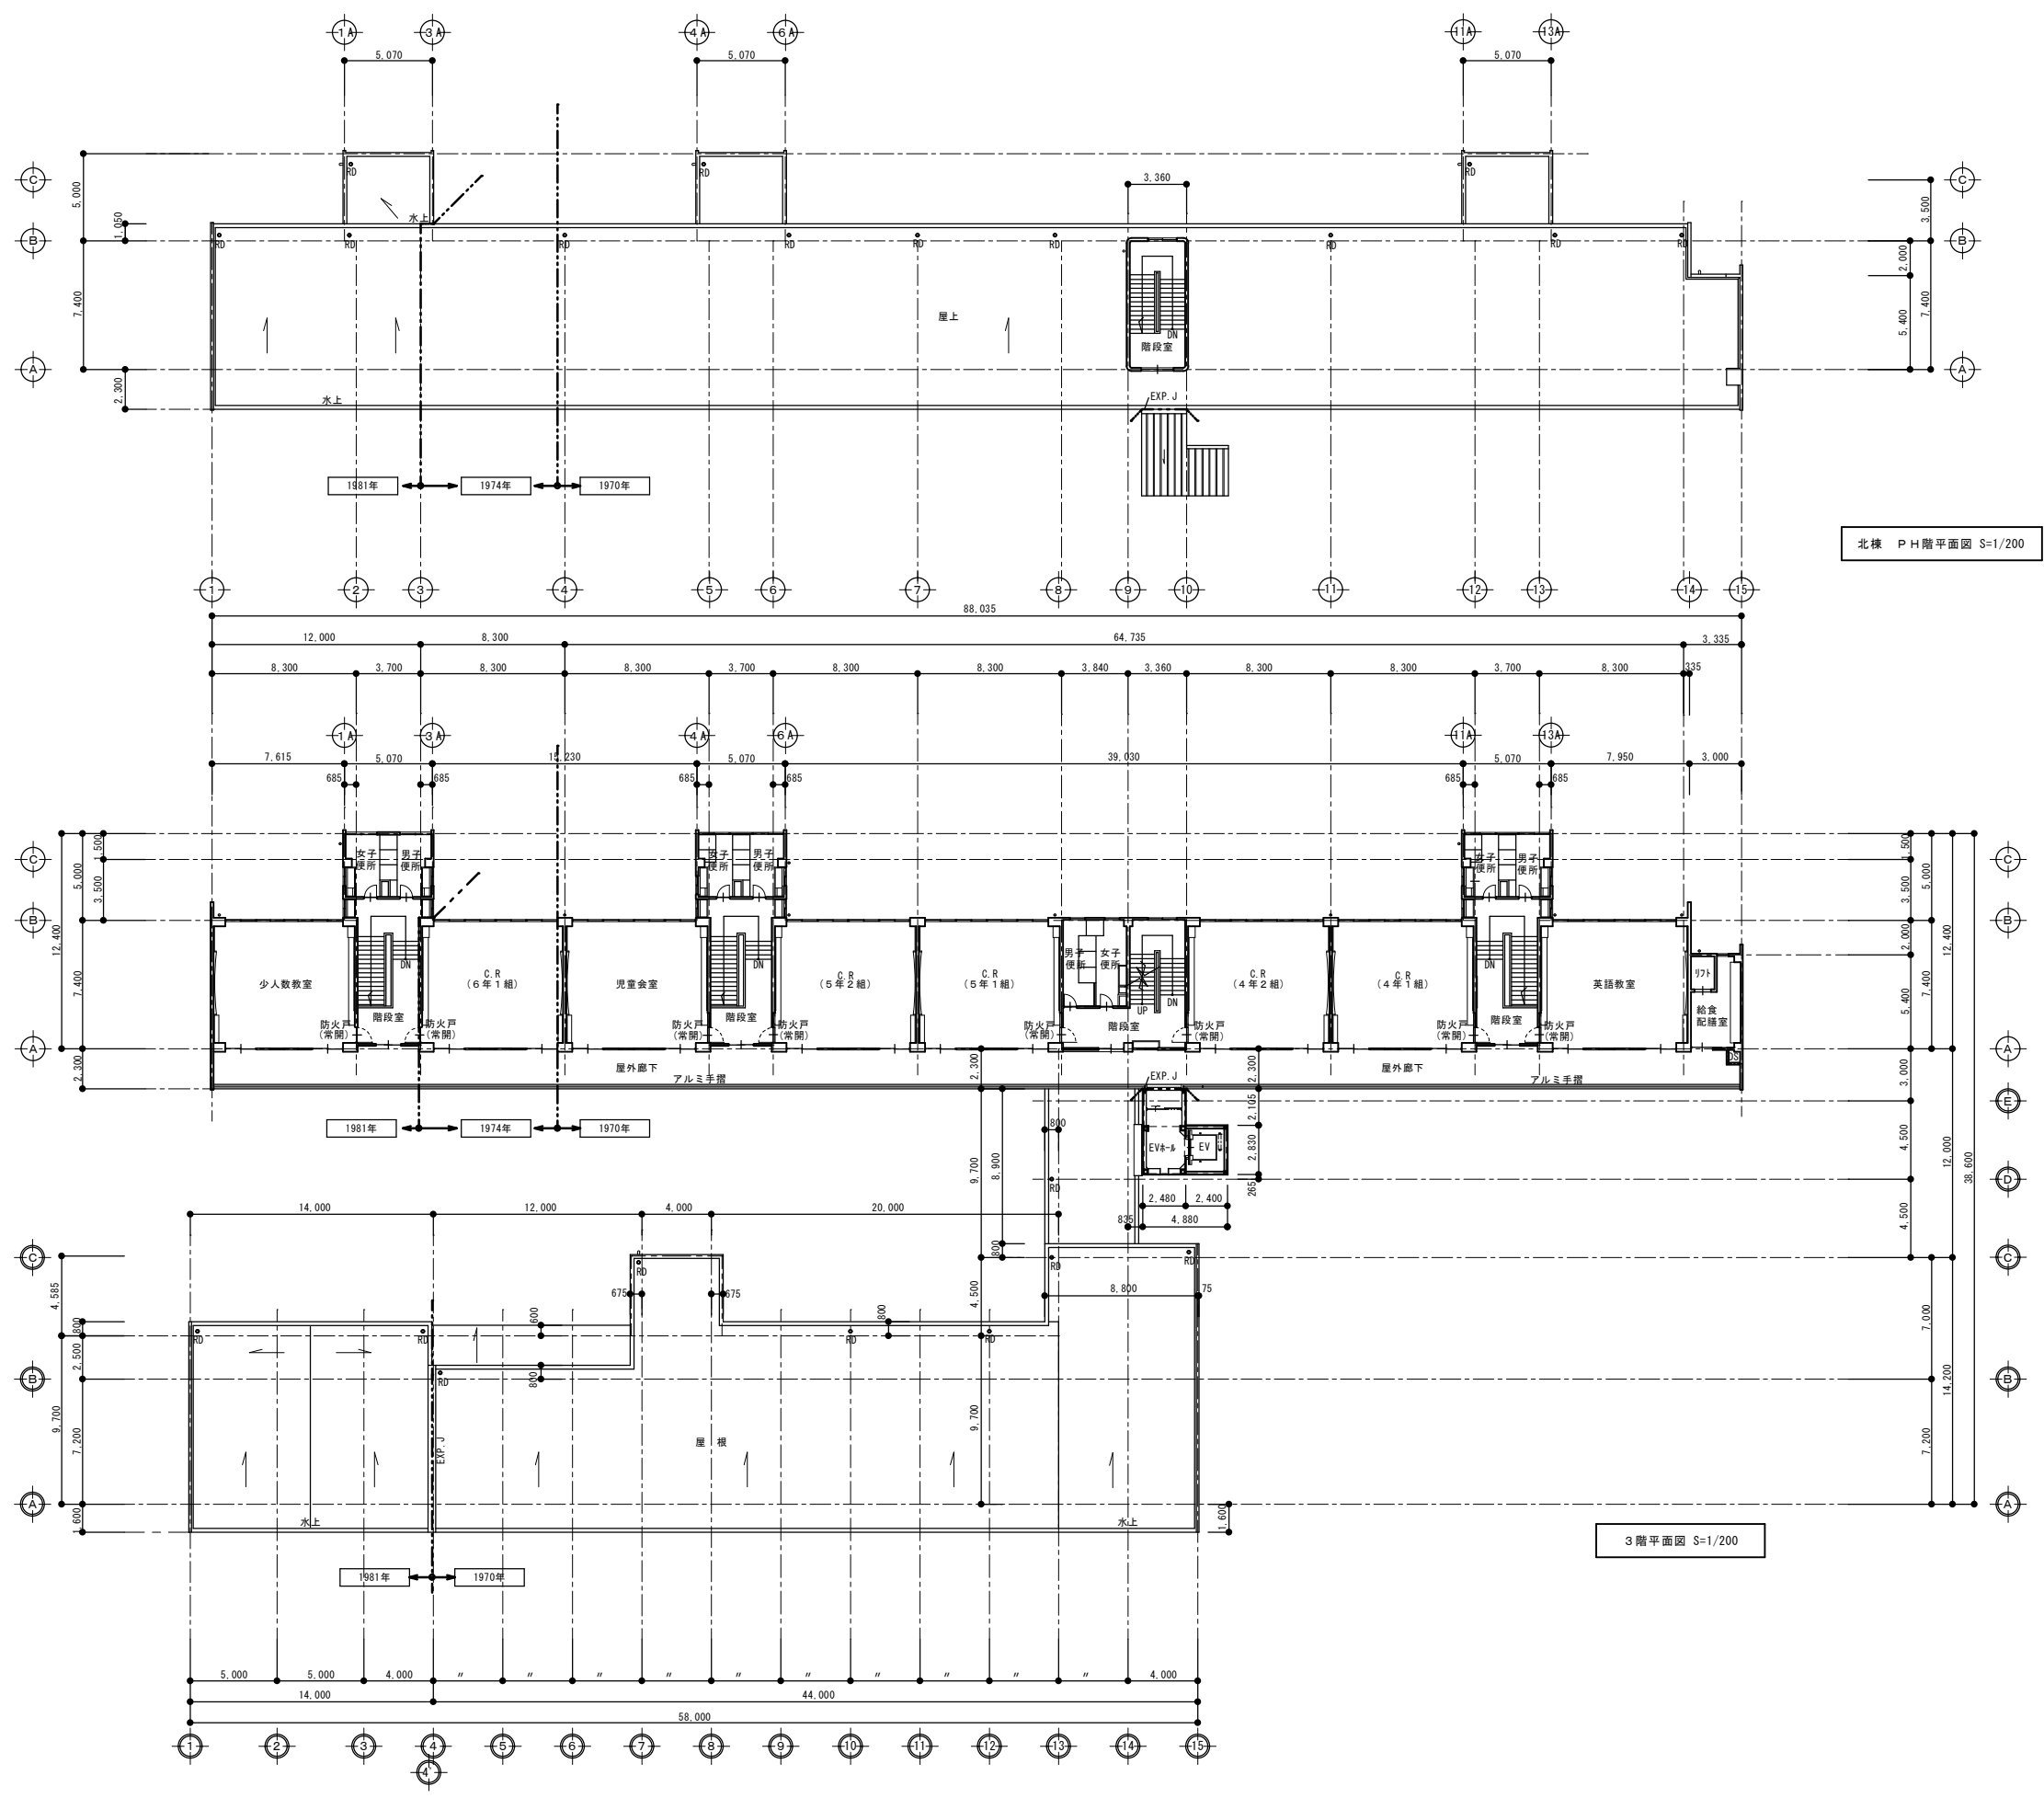


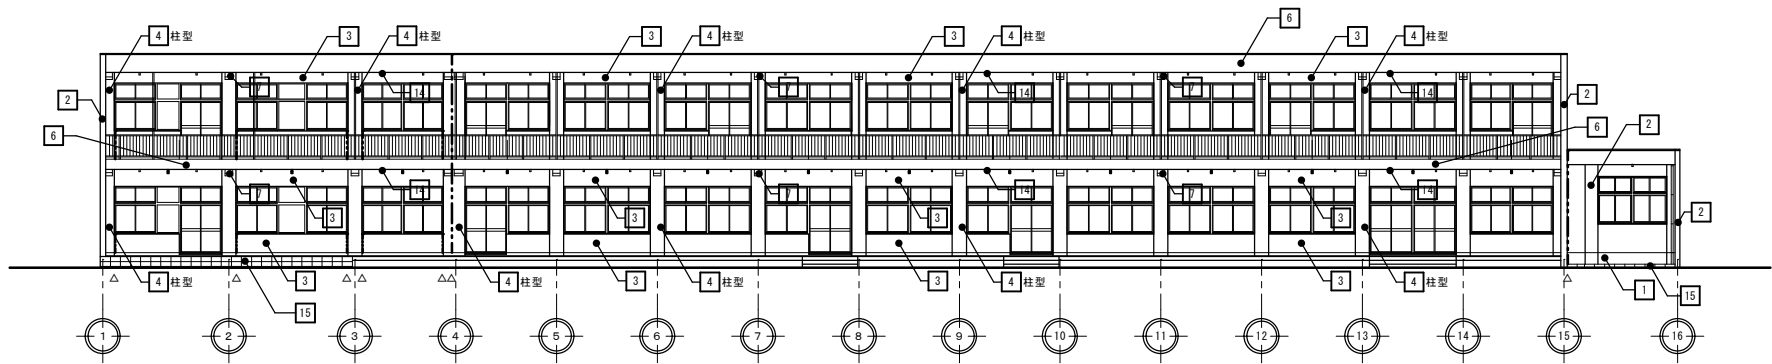


(南棟) 南面立面図

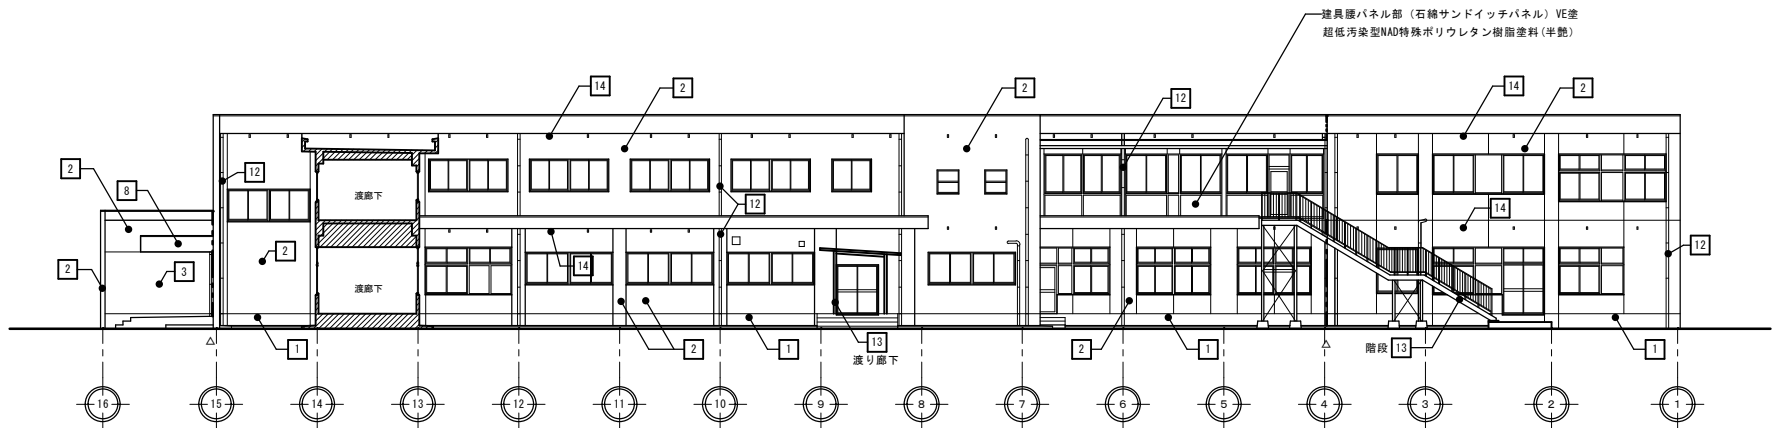

(南棟) 北面立面図

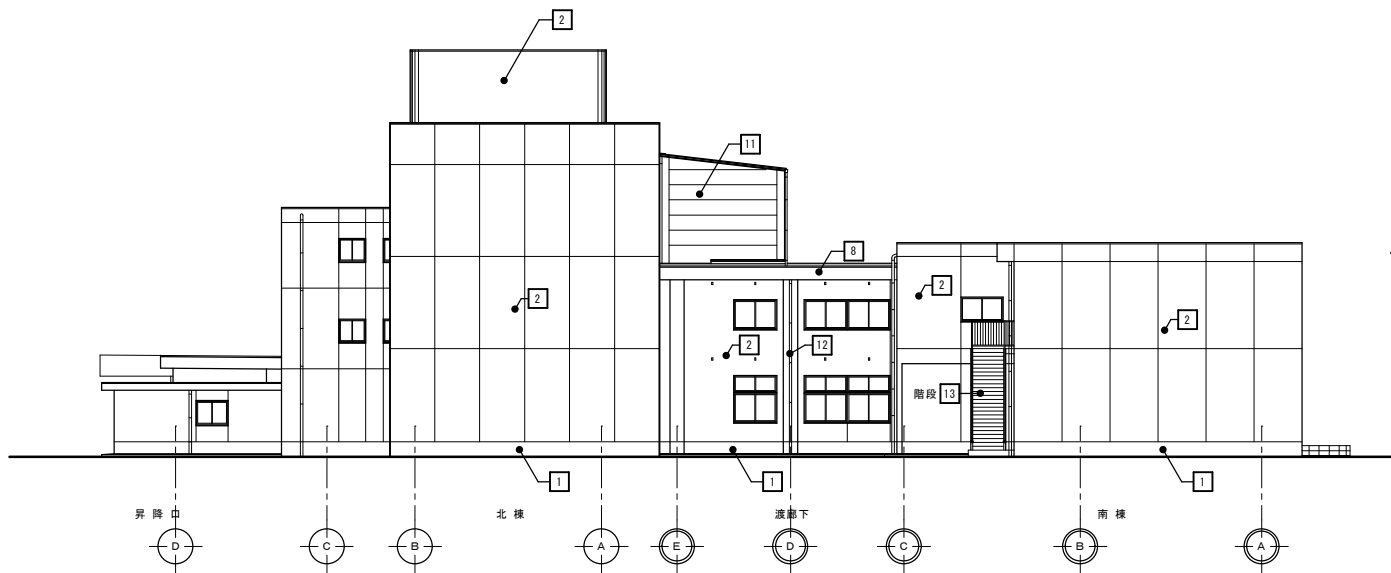

西面姿図

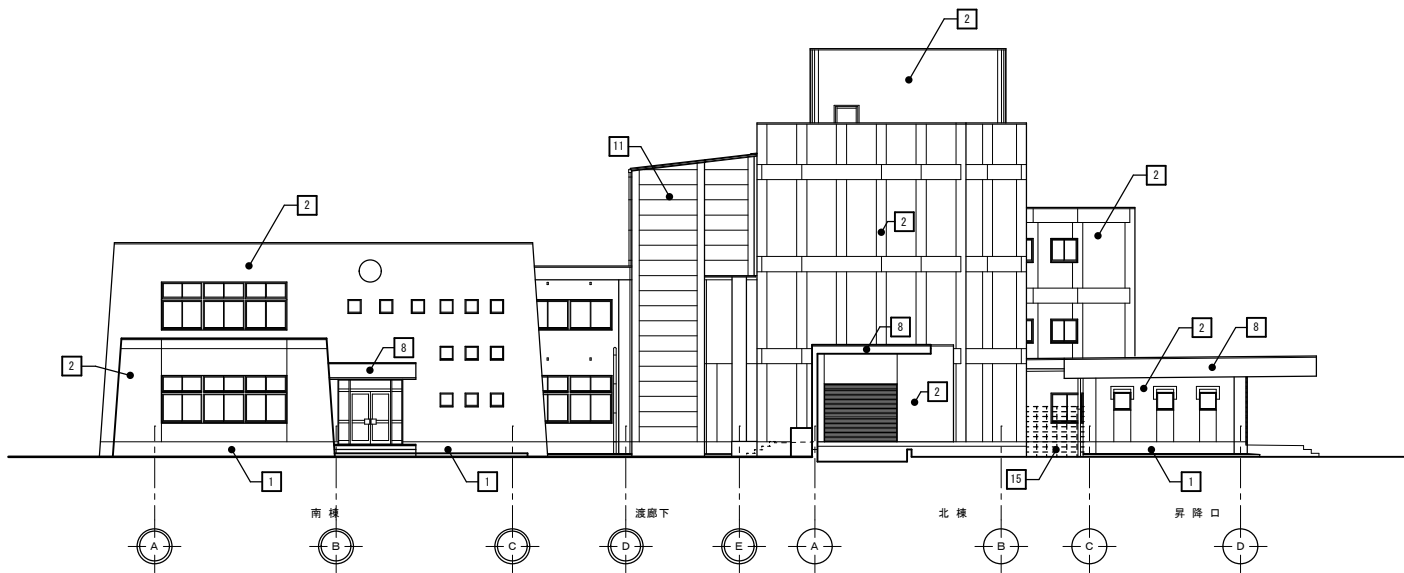


東面姿図

1	巾木	超低汚染型NAD特殊ポリウレタン樹脂塗料塗り（半艶）	7	バルコニー裏	（コンクリート打放し梁型床）	可とう形外装薄塗材E	13	鉄部・設備ボックス	S O P
2	外壁（モルタル下地）	可とう形外装薄塗材E	8	庇	（モルタル下地）	可とう形外装薄塗材E	14	天井裏換気パイプ	S O P
3	外壁（バルコニー）	（モルタル下地）	9	庇裏	（コンクリート打放し下地）	可とう形外装薄塗材E	15	ブロック塀	
4	外壁（バルコニー）	（モルタル下地）	10	タイル面			----	既存構造スリット・EXP-J	シーリング PU-2
5	外壁	（コンクリート打放し下地）	11	外壁（E V 棟）	（押出し成型セメント板下地）	可とう形外装薄塗材E			
6	バルコニー	（手摺受梁 見付、下端）	12	壁礎		S O P			


訂正	

府中市建設部
都市デザイン課


工事名	旭小学校外壁改修設計業務	縮尺	1/300	作成年月日	R08. 08. 27
図面名称	立面図 1			図面番号	A-05

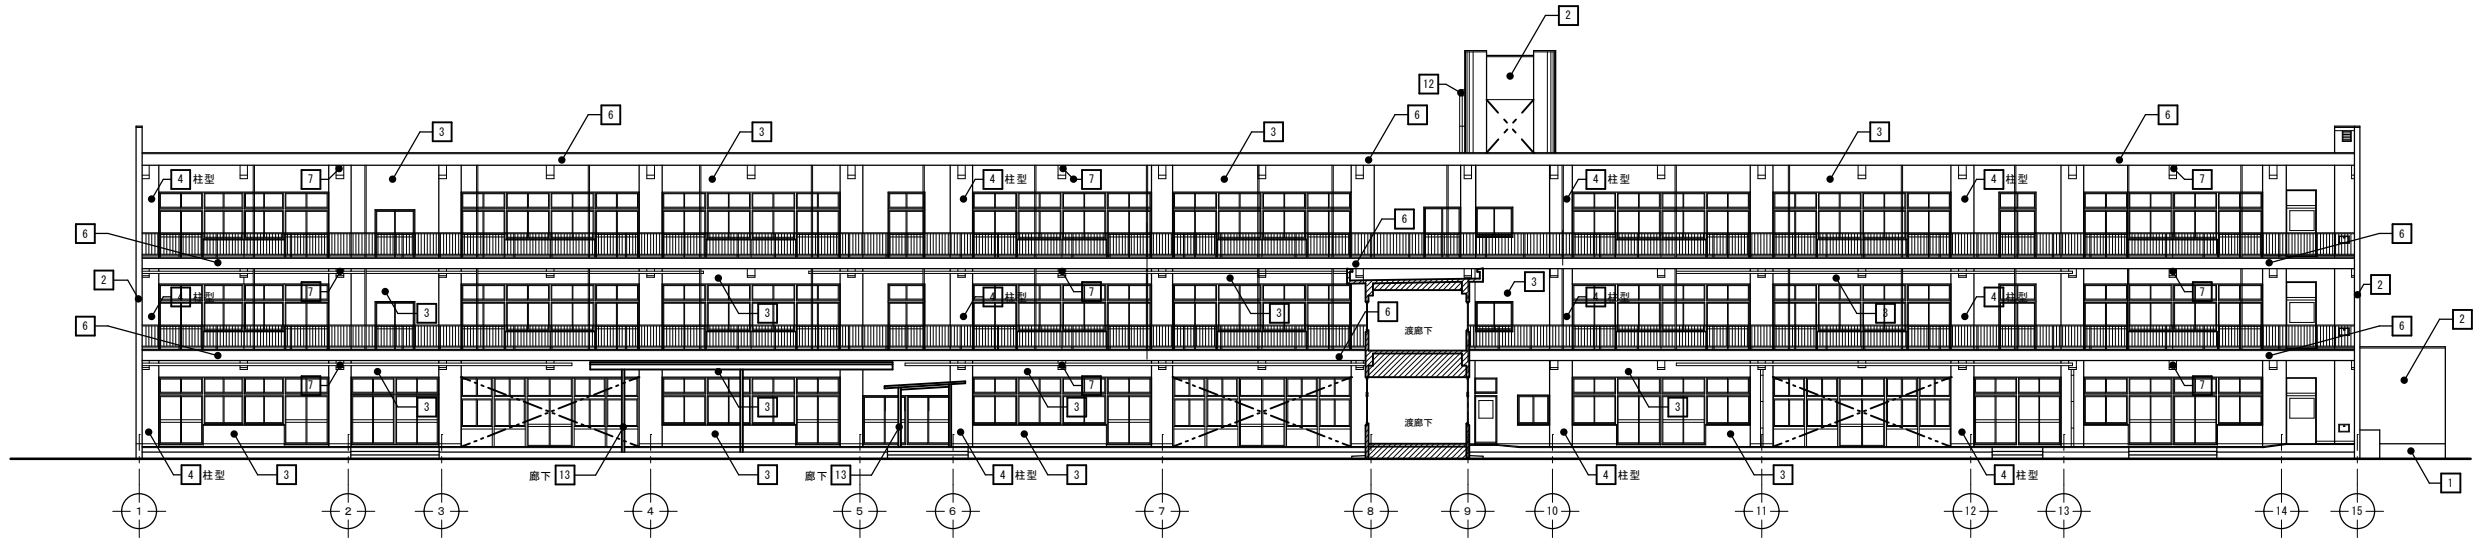


(北棟) 南面立面図

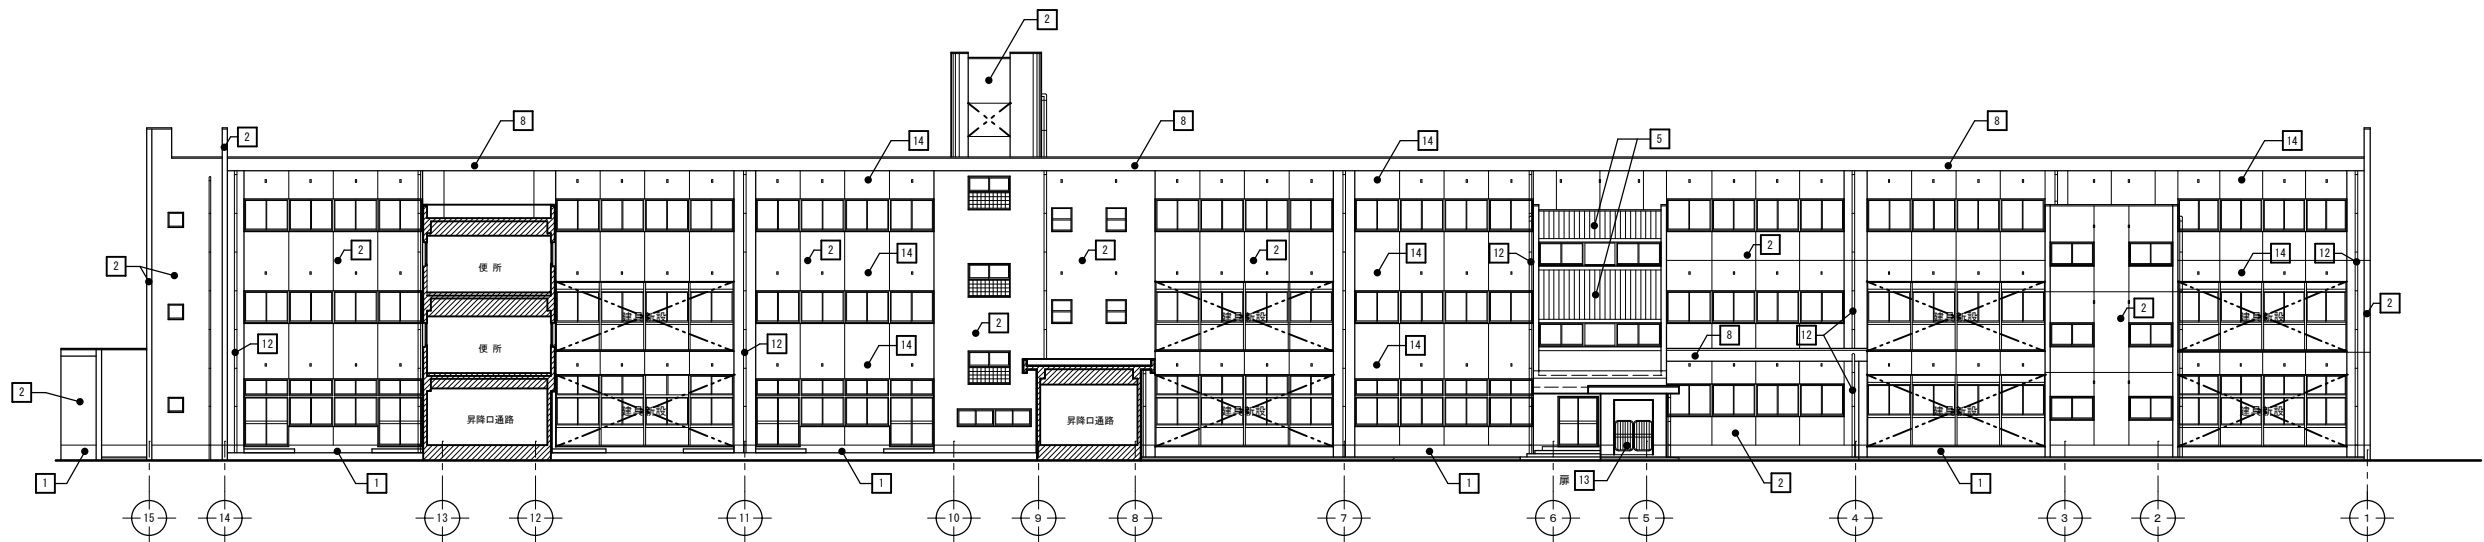

(北棟) 南面立面図

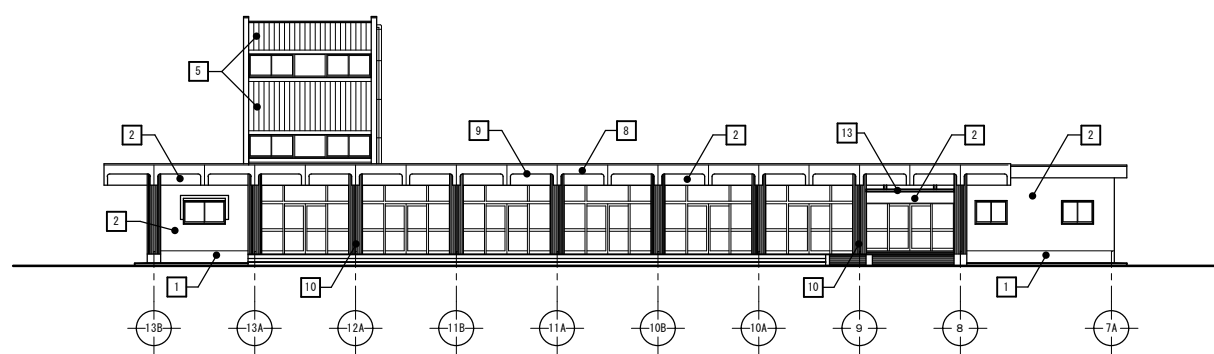

昇降口
北面立面図

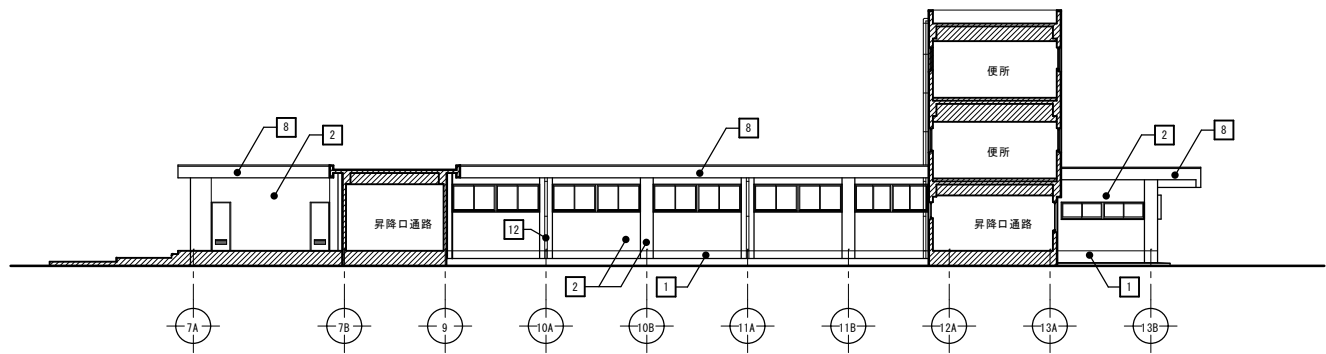


昇降口(中庭)
南面立面図

1	巾木	超低汚染型NAD特殊ポリウレタン樹脂塗料塗り（半艶）	7	バルコニー裏	（コンクリート打放し梁型共）	可とう形外装薄塗材E	13	鉄部・設備ボックス	S O P	
2	外壁	（モルタル下地）	可とう形外装薄塗材E	8	庇	（モルタル下地）	可とう形外装薄塗材E	14	天井裏換気パイプ	S O P
3	外壁（バルコニー）	（モルタル下地）	超低汚染型弾性アクリルシリコン樹脂塗料塗り	9	底裏	（コンクリート打放し下地）	可とう形外装薄塗材E	15	ブロック積	
4	外壁（バルコニー）	（モルタル下地）	超低汚染型弾性アクリルシリコン樹脂塗料塗り	10	タイル面			-----d	既存構造スリット・EXP.J	シーリング PU-2
5	外壁	（コンクリート打放し下地）	可とう形外装薄塗材E	11	外壁（EV棟）	（押出し成型セメント板下地）	可とう形外装薄塗材E			
6	バルコニー	（手置受梁 見付、下端）	可とう形外装薄塗材E	12	壁樋	S O P				


訂正	

府中市建設部
都市デザイン課

工事名	旭小学校外壁改修設計業務	縮尺	1/300	作成年月日	R08.08.27
図面名称	立面図 2			図面番号	A-06
		A1-200%, A2-141%, A3-100%			

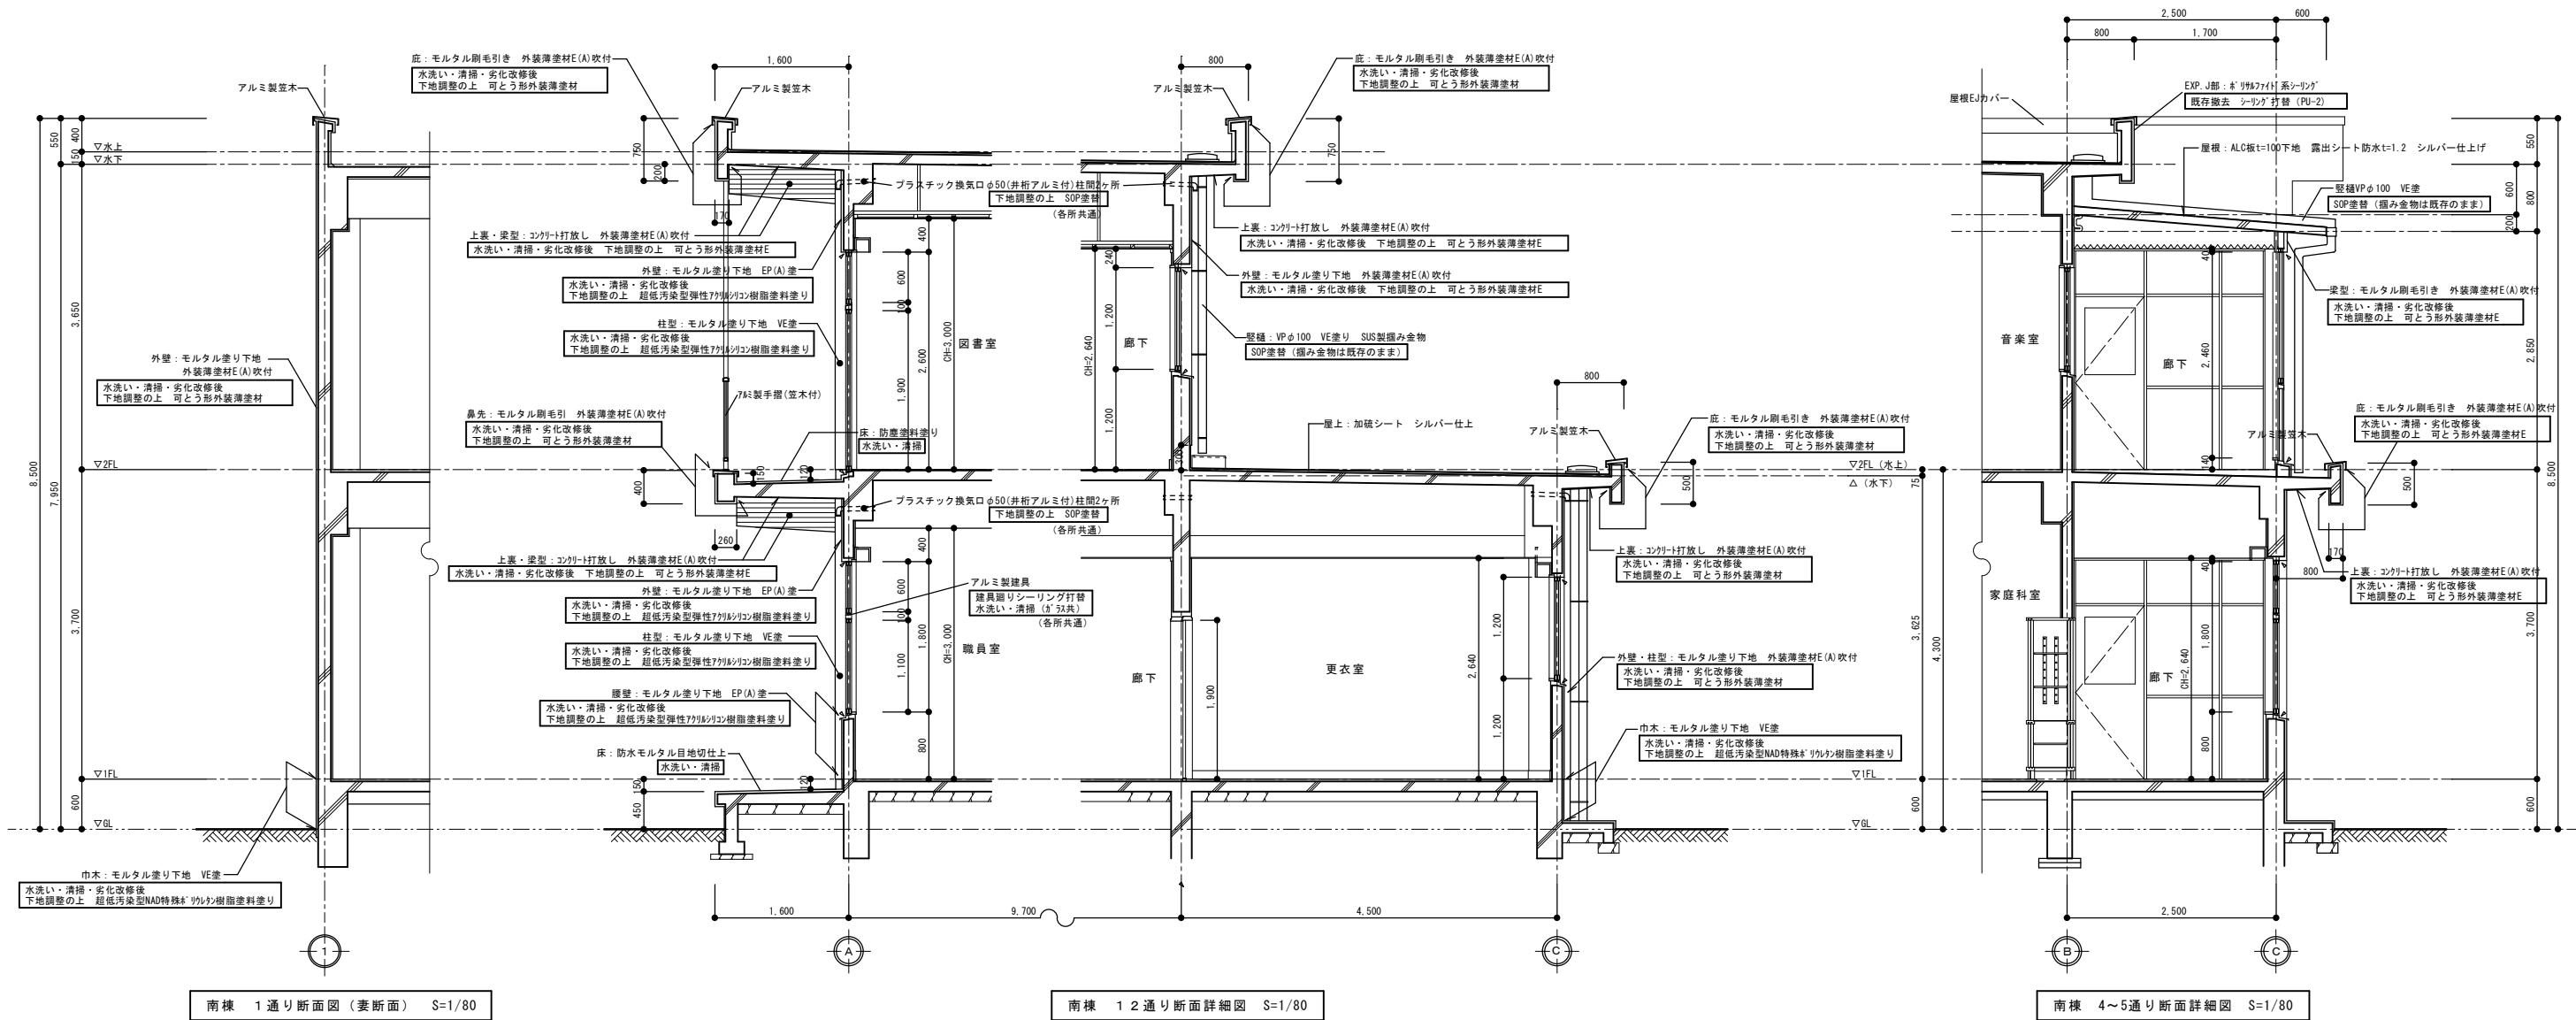

※特記事項 : 仕上表記は現況を示し、 内の仕上表記は改修内容を示す。

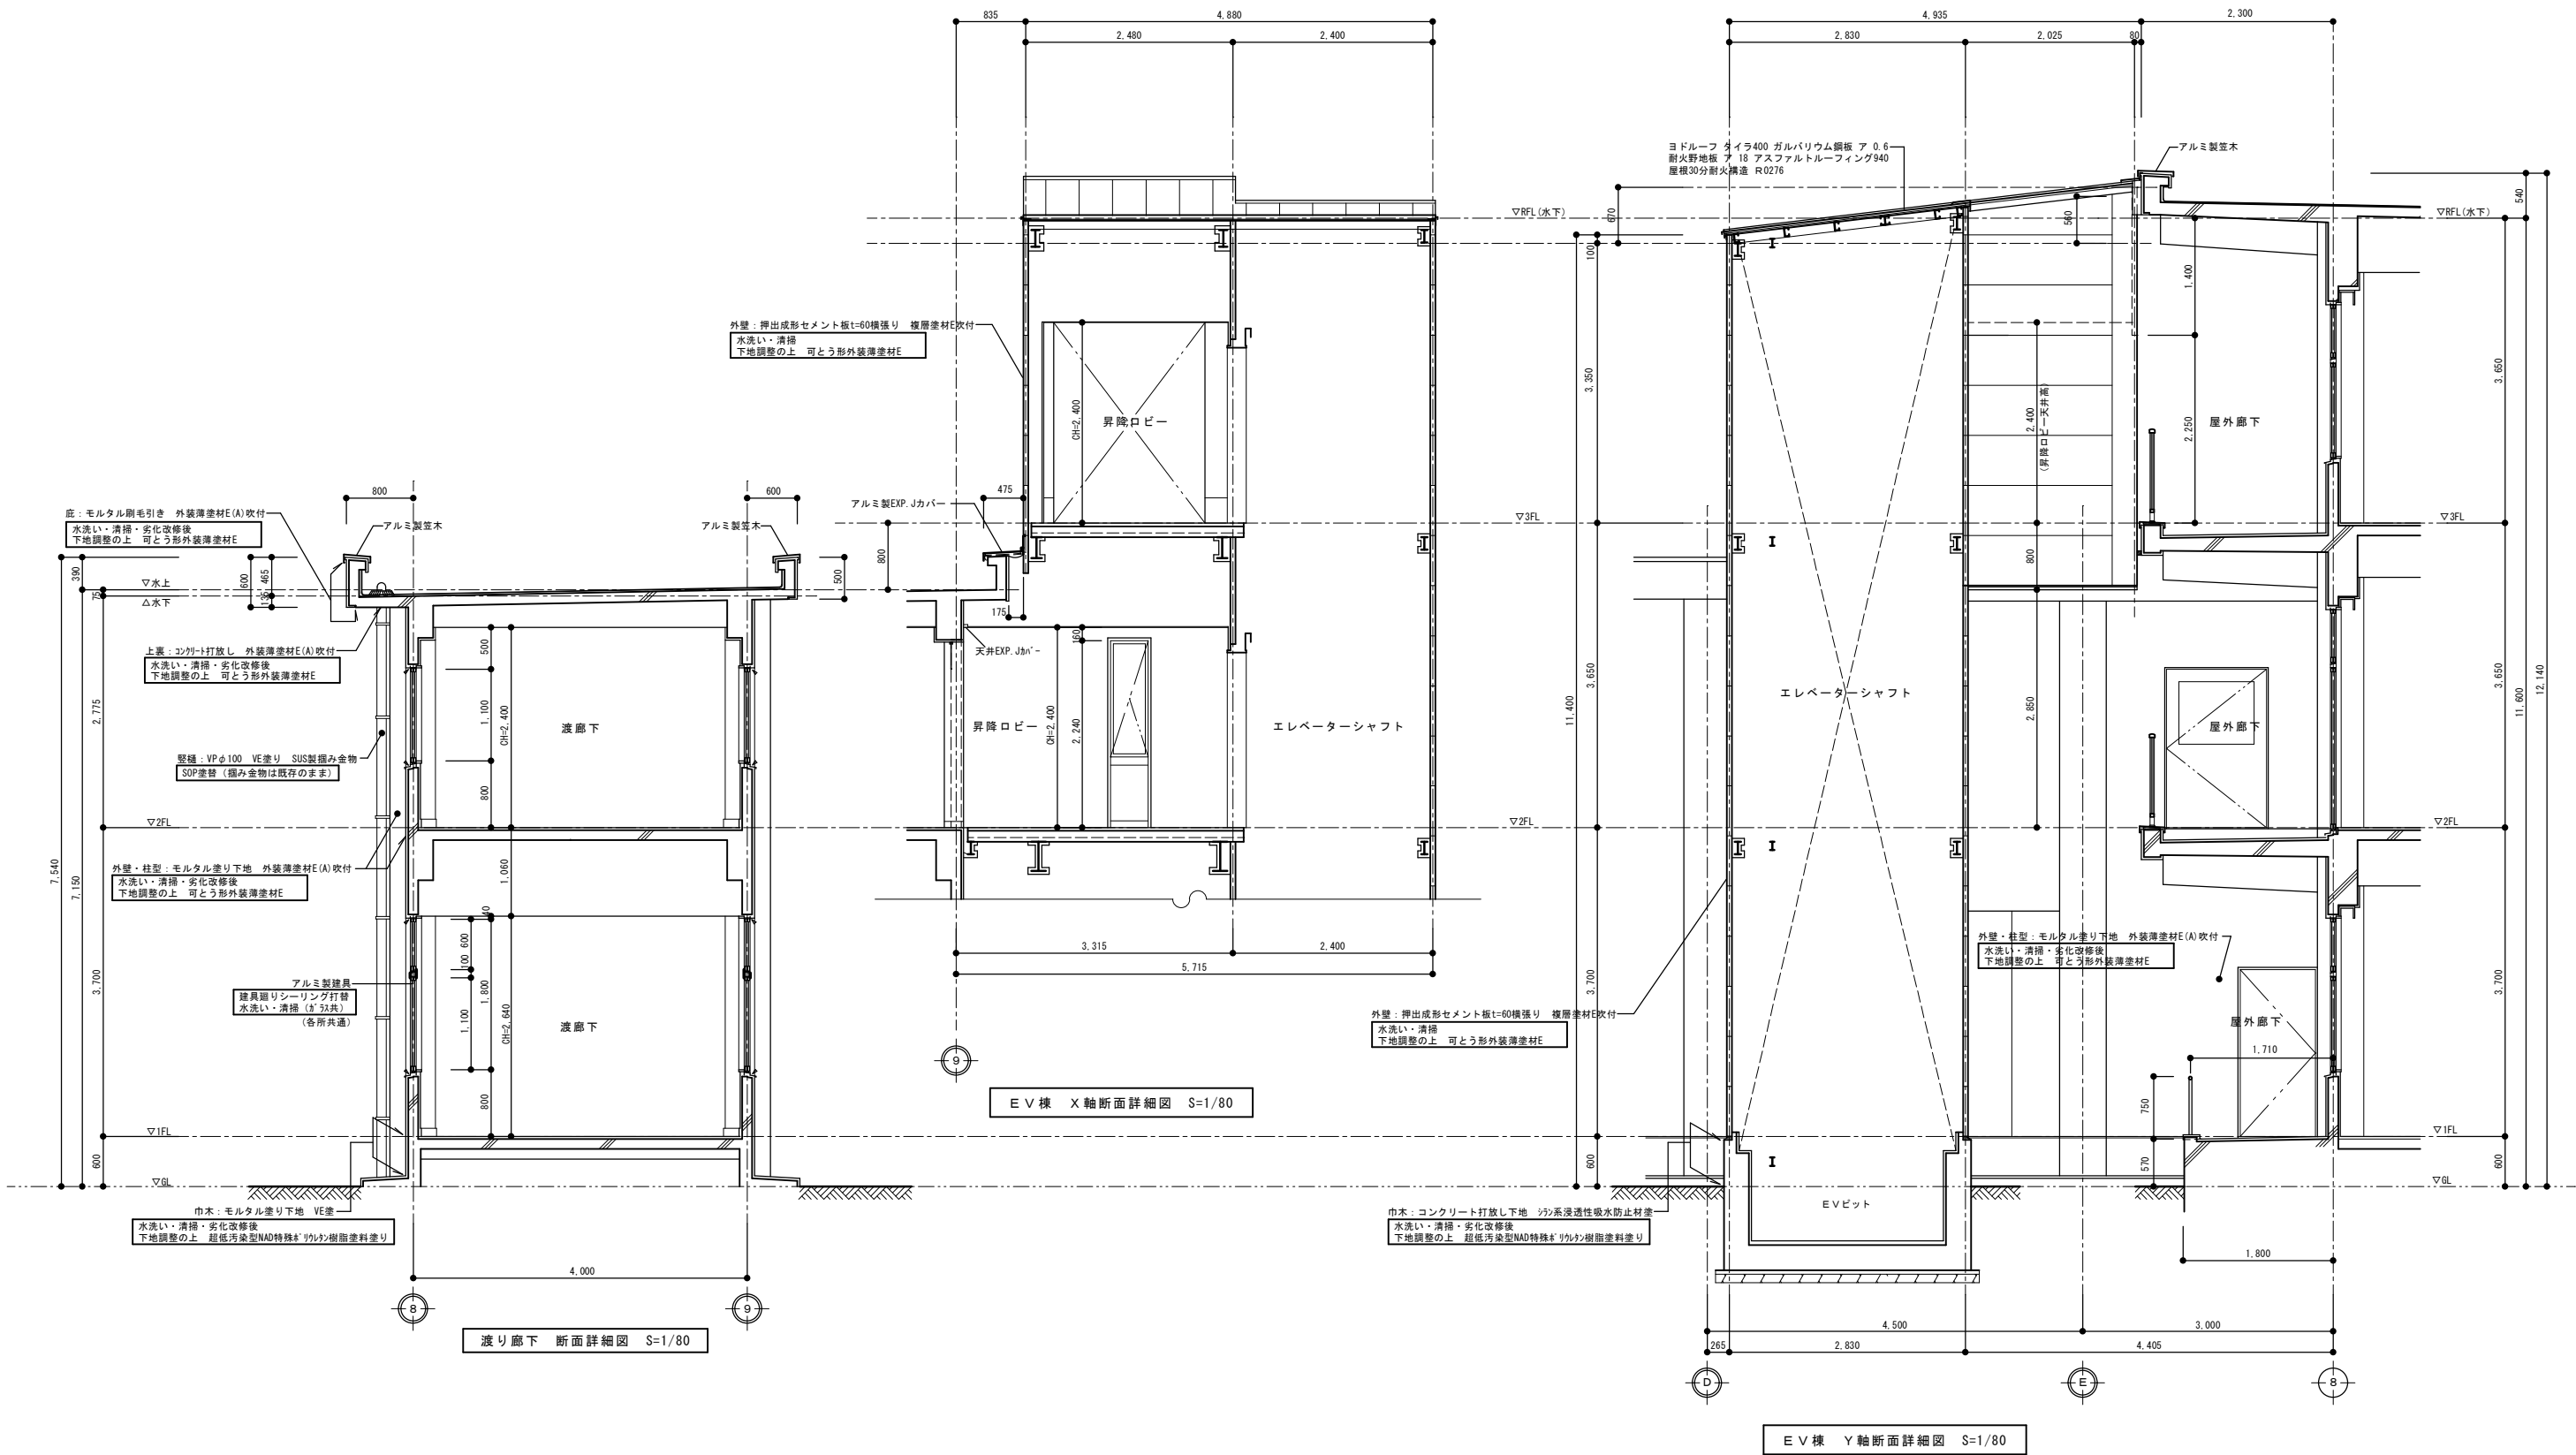


※特記事項 : 仕上表記は現況を示し、 内の仕上表記は改修内容を示す。

図名	
図号	
図尺	
図面	
図面	

府中市建設部
都市デザイン課


工事名	旭小学校外壁改修設計業務
図面名称	平成25年改修時 断面図2 南棟

縮尺	1/80	作成年月日	R08.08.27
		図面番号	A-08
A1-200%, A2-141%, A3-100%			

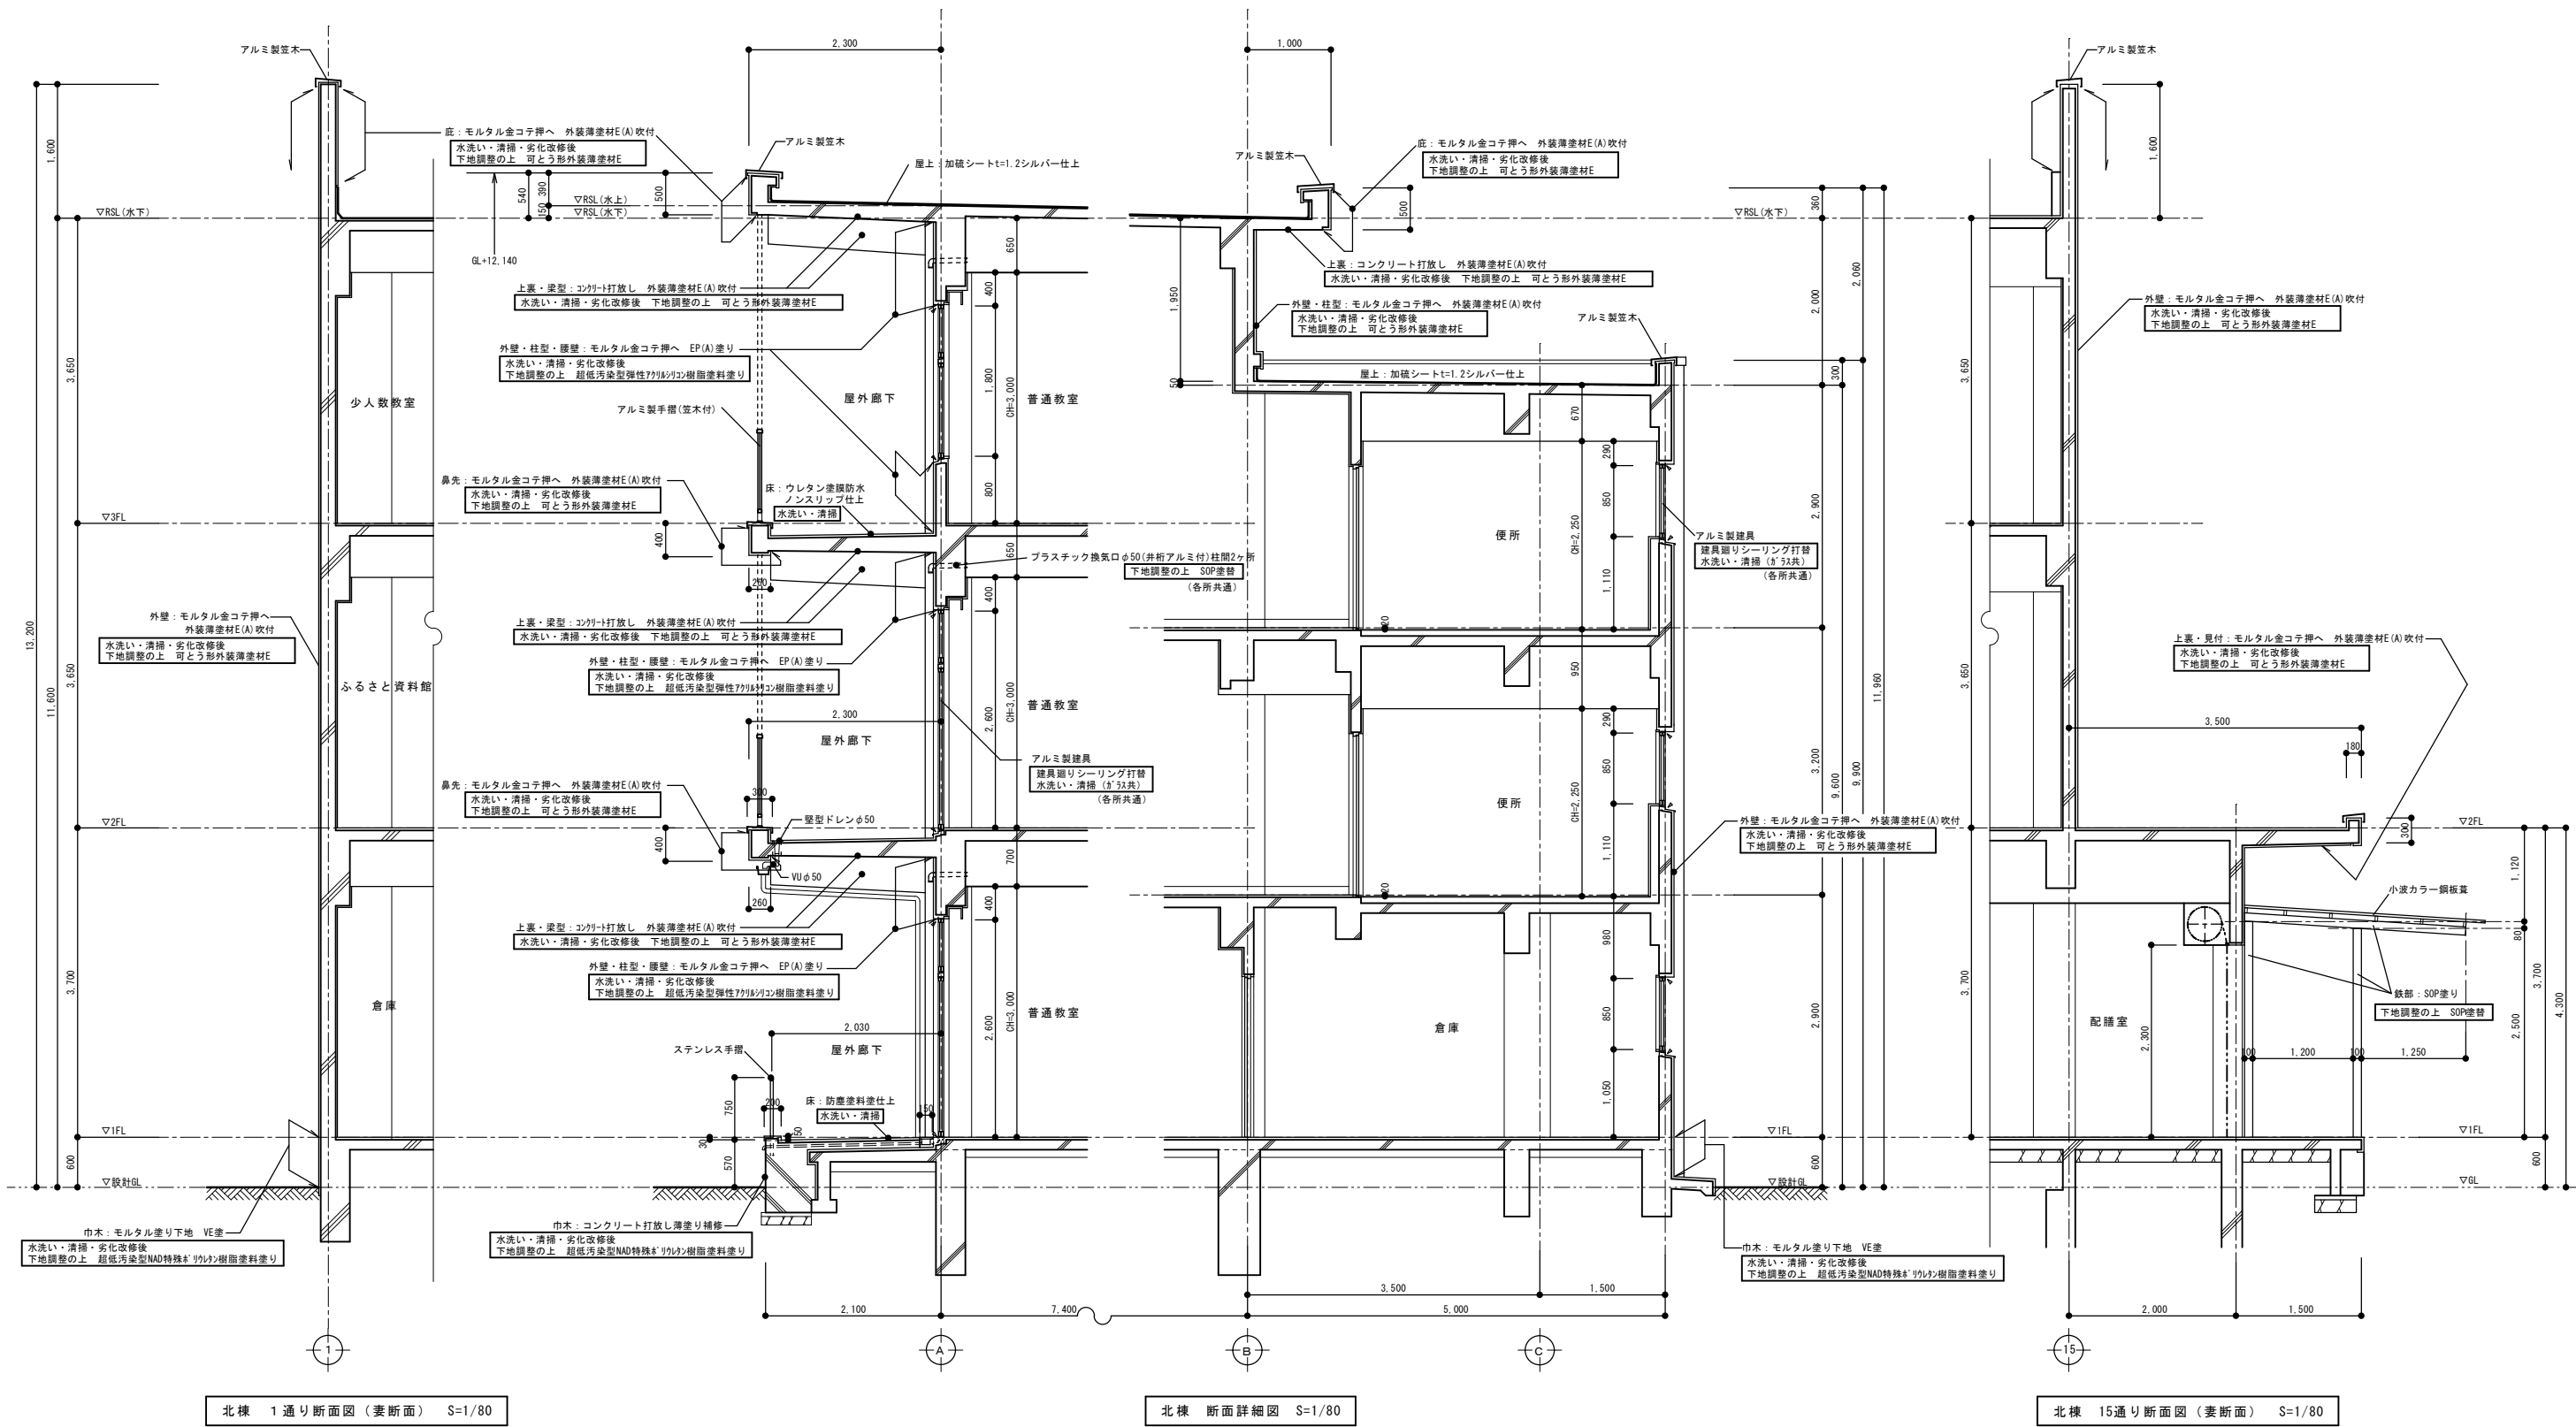


※特記事項 : 仕上表記は現況を示し、 内の仕上表記は改修内容を示す。

図 記		府中市建設部 都市デザイン課		工事名	縮尺	作成年月日
				旭小学校外壁改修設計業務		R08.08.27
				図面名称		図面番号
				平成25年改修時 断面図 3 北棟		A-09
						A1-200%、A2-141%、A3-100%

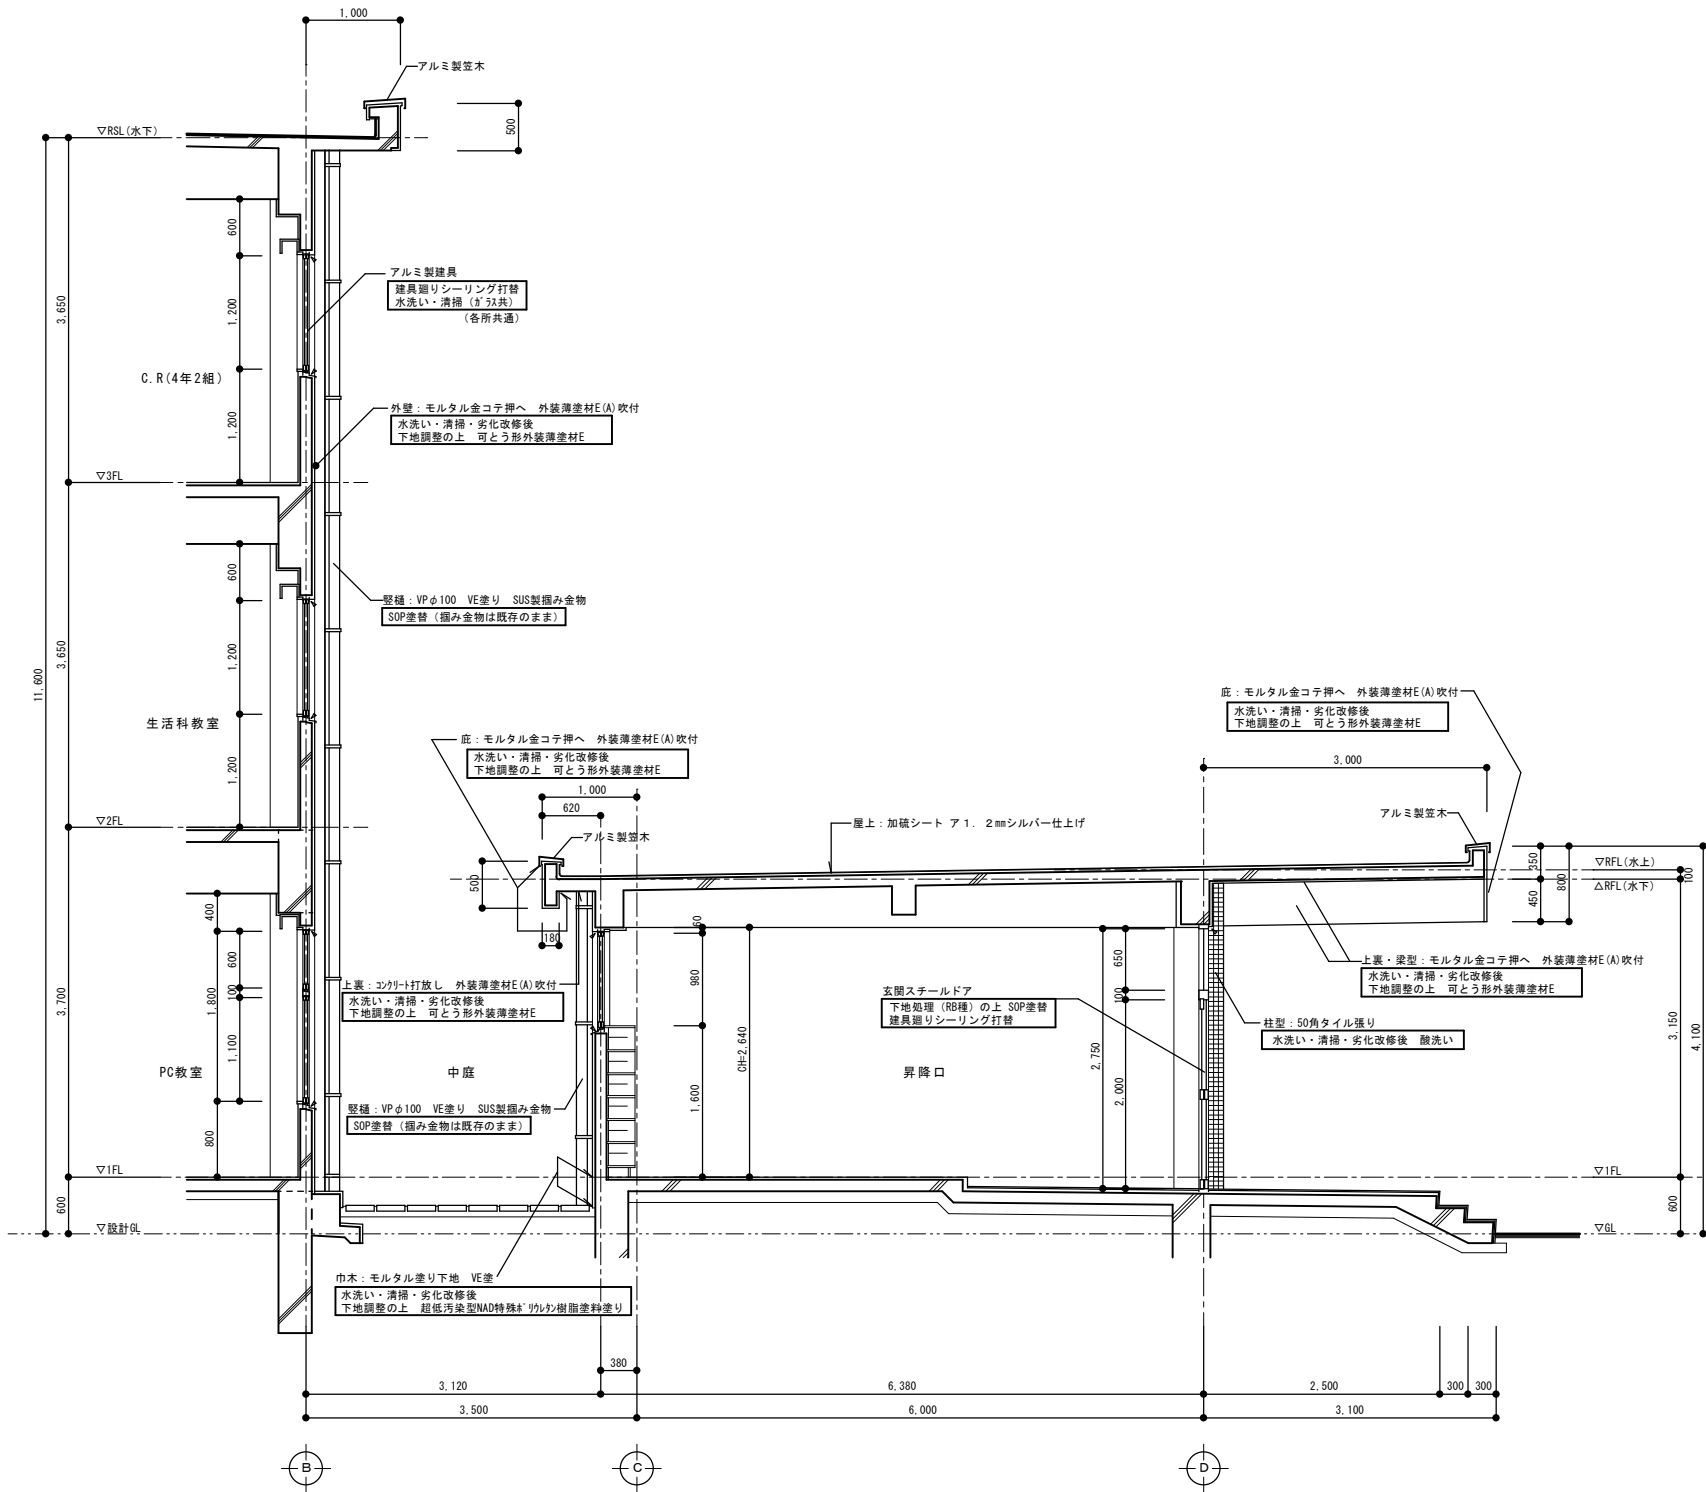

北棟（昇降口）108通り断面詳細図 S=1/80

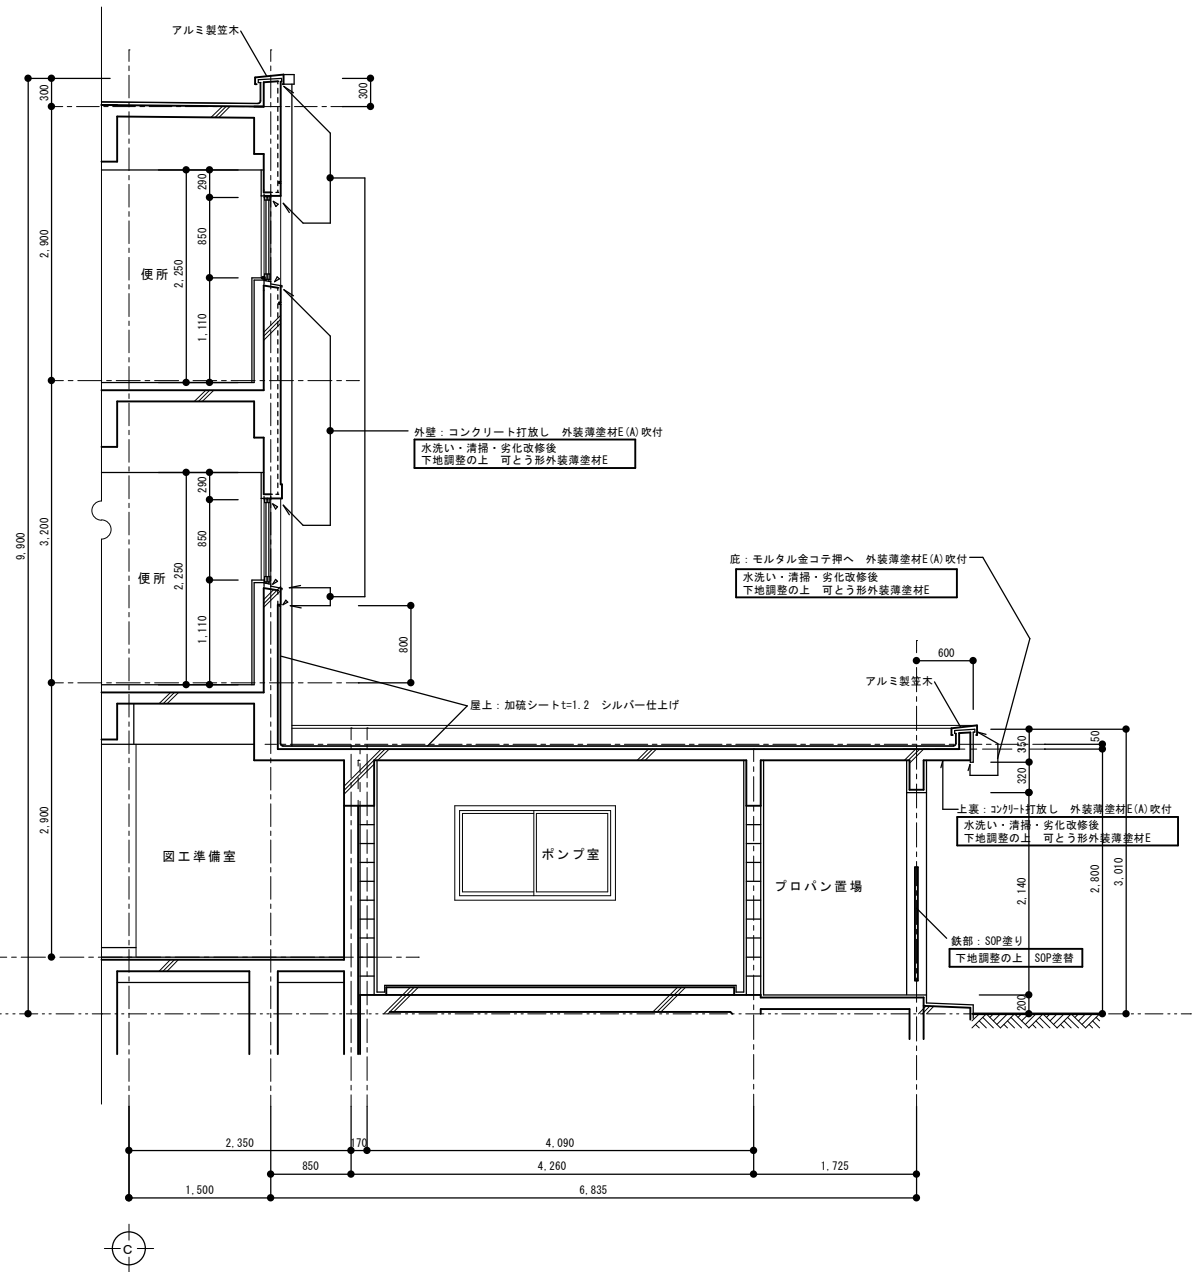

北棟 5通り断面詳細図 S=1/80

※特記事項 : 仕上表記は現況を示し、 内の仕上表記は改修内容を示す。