


図面番号	1 / 3	縮 尺	図示
工事名	広谷出口大黒線外3線区画線設置工事		
図 面 名 称	平面図・断面図	番 号	
		1 / 1	
路線名	広谷出口大黒線		
工事場所	府中市 府中町		
広島県府中市			

注) A3印刷の場合、縮尺は図示の1/2とする。

平面図 S=1:500



断面図 S=1:50


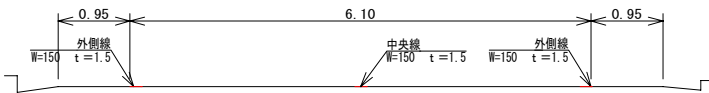


※ 本図面は、現地での簡易な計測に基づき作成したものであり施工範囲は、
施工前に現地を計測のうえ監督職員と協議すること。


図面番号	2 / 3	縮 尺	図示
工事名	広谷出口大黒線外3線区画線設置工事		
図 面 名 称	平面図・断面図	番 号 1 / 1	
路線名	高木鶴飼線		
工事場所	府中市 鶴飼町		
広島県府中市			

注) A3印刷の場合、縮尺は図示の1/2とする。

平 面 図 S=1:500

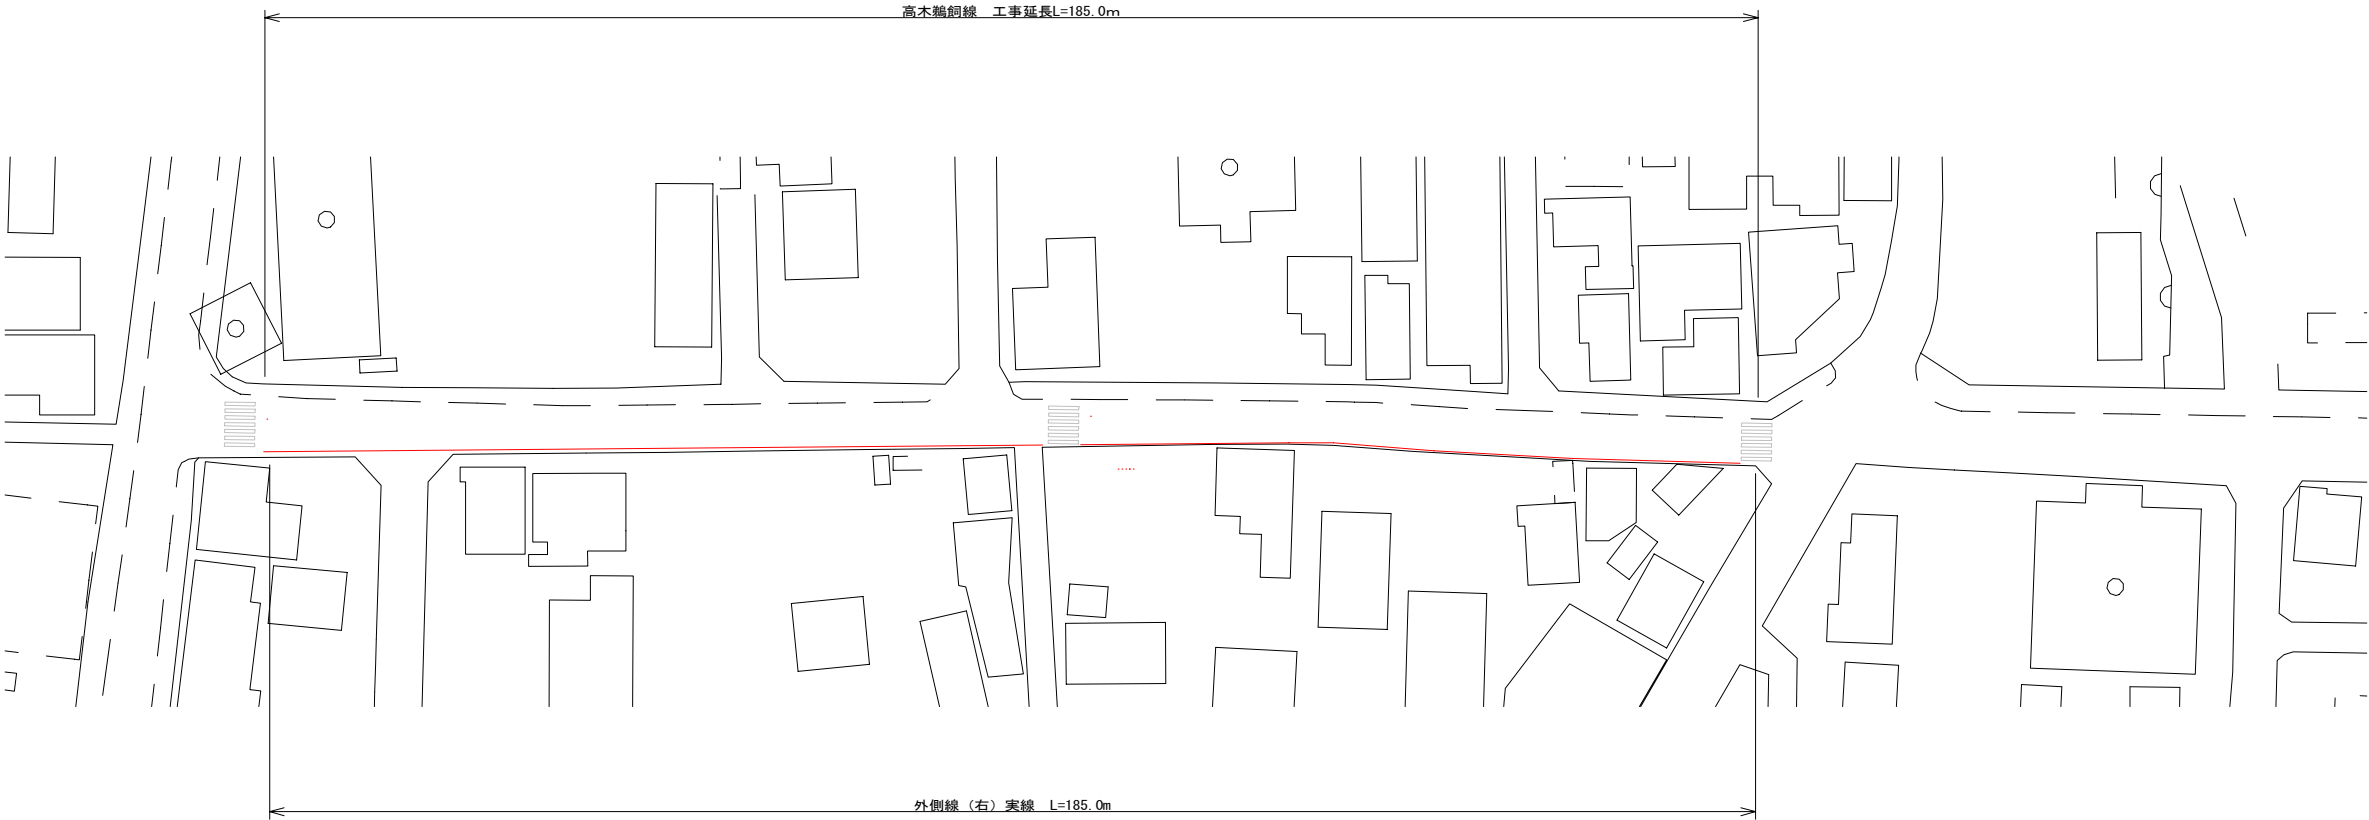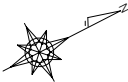

断 面 図 S=1:50

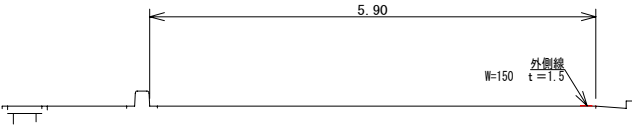


※ 本図面は、現地での簡易な計測に基づき作成したものであり施工範囲は、
施工前に現地を計測のうえ監督職員と協議すること。


図面番号	3 / 3	縮 尺	図示
工事名	広谷出口大黒線外3線区画線設置工事		
図 面 名 称	平面図・断面図	番 号 1 / 1	
路線名	高木広谷2号線・鴨谷広谷線		
工事場所	府中市 広谷町		
広島県府中市			

注) A3印刷の場合、縮尺は図示の1/2とする。

平面図 S=1:2000

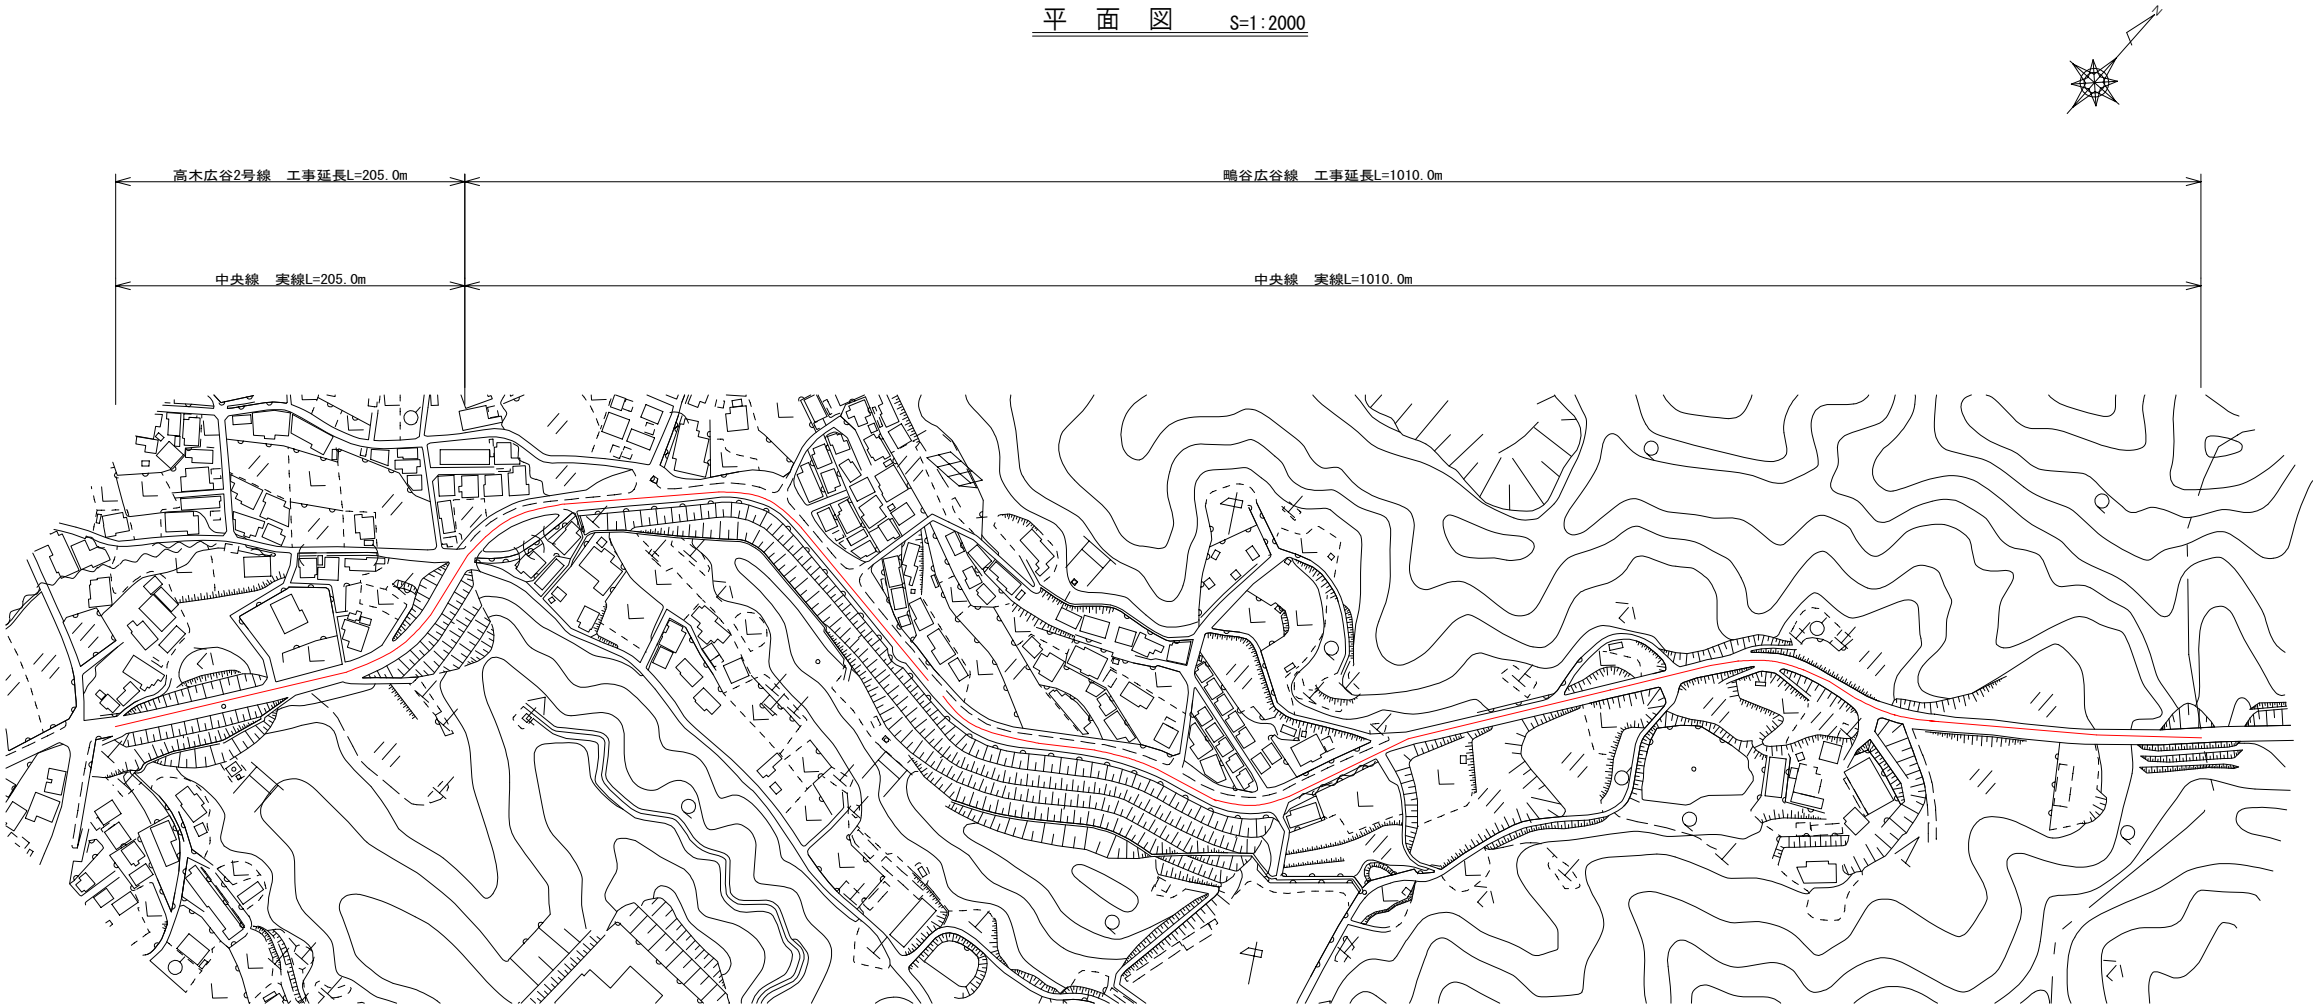

断面図 S=1:50

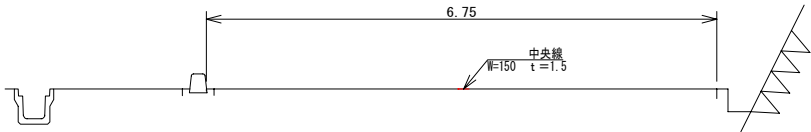

※ 本図面は、現地での簡易な計測に基づき作成したものであり施工範囲は、
施工前に現地を計測のうえ監督職員と協議すること。