
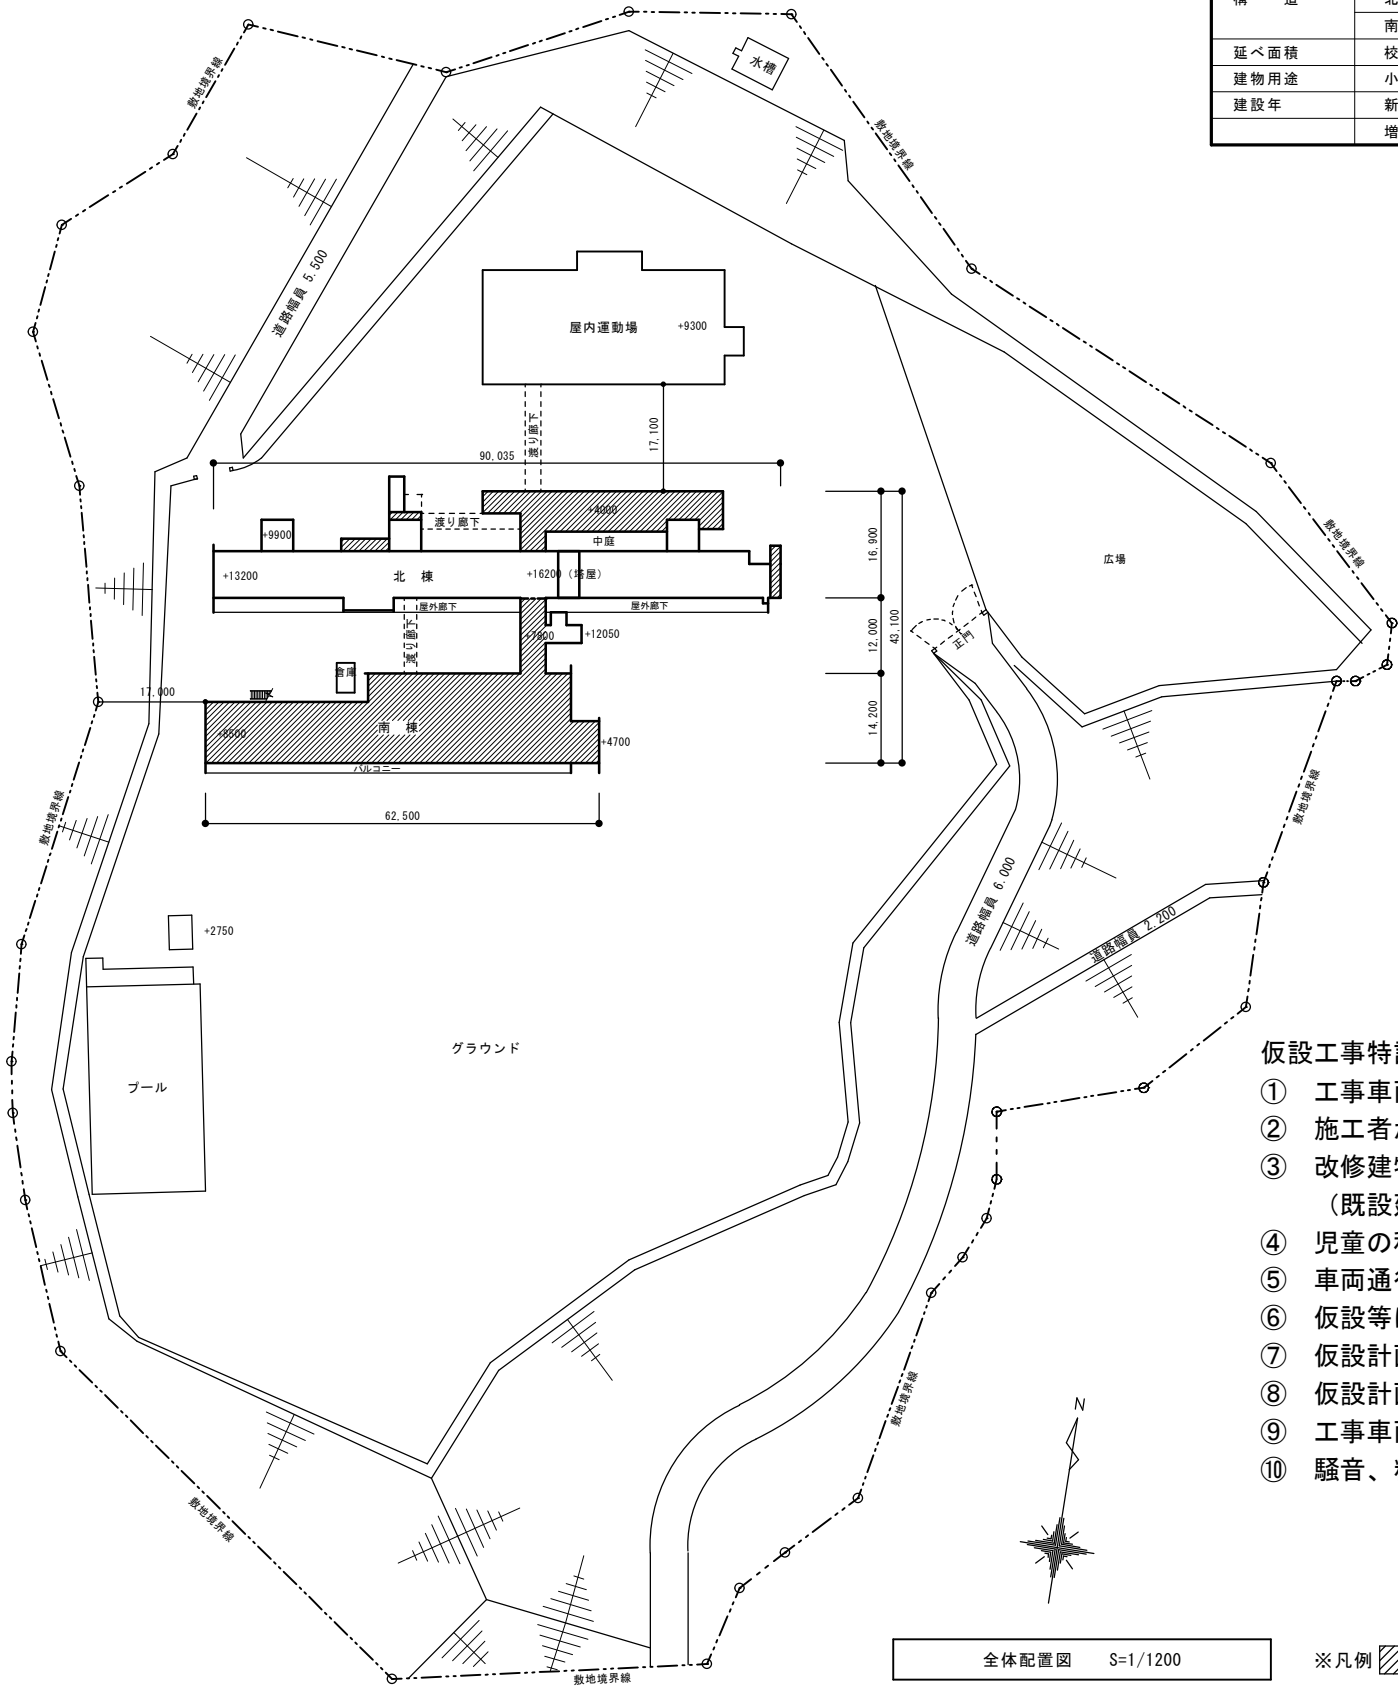


旭小学校屋上防水改修工事

00	図面リスト
01	配置図
02	1 階平面図
03	2 階平面図
04	3 階平面図、屋上平面図
05	断面図 1
06	断面図 2
07	断面図 3

建物概要

施設名	府中市立旭小学校
場所	府中市市須町610
用途地域	第一種住居地域
防火地域	指定なし
その他の指定 (都市計画)	宅地造成工事規制区域
敷地面積	31,953㎡
構 造	北棟：鉄筋コンクリート造3階建 南棟：鉄筋コンクリート造2階建
延べ面積	校舎棟：4,016.57㎡
建物用途	小学校
建設年	新築：昭和45年 増築：昭和49年、56年

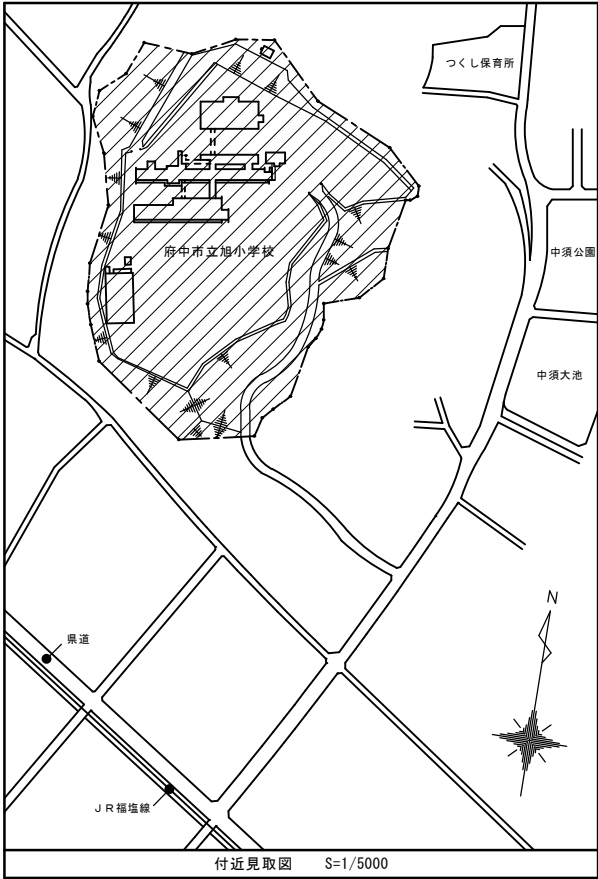

仮設工事特記仕様書


- ① 工事車両出入りは、学校側と綿密に打合せを行い、児童・職員及び第三者の安全に細心の注意を払うこと。
- ② 施工者が必要と判断した場合には、出入り口前に鉄板を敷いて養生する。
- ③ 改修建物の周囲にある雨水排水施設を壊さないように注意する。
(既設建物を傷めた場合には復旧する。)
- ④ 児童の移動が集中する時間帯(登下校時、休憩時間等)は重機、資材の搬入を避ける。
- ⑤ 車両通行部は地均し復旧を行う。
- ⑥ 仮設等については、事前に詳細な調査・検査を行い、より安全な施工に勤める。
- ⑦ 仮設計画をたてる前に、学校関係者及び監督員と十分に協議する。
- ⑧ 仮設計画は監督員の承諾を得る。
- ⑨ 工事車両等の通行により、周辺道路を汚さないように注意し、汚れた場合は速やかに清掃を行うこと。
- ⑩ 騒音、粉塵に関する注意、工種・工程及び車両のルートについては学校側と協議する。

※凡例  : 改修部分を示す

図面名称	旭小学校屋上防水改修工事
図面番号	配置図

府中市建設部
都市デザイン課


工事名	旭小学校屋上防水改修工事	縮尺	1/1200	作成年月日	R08.06.12
図面名称	配置図			図面番号	A-01

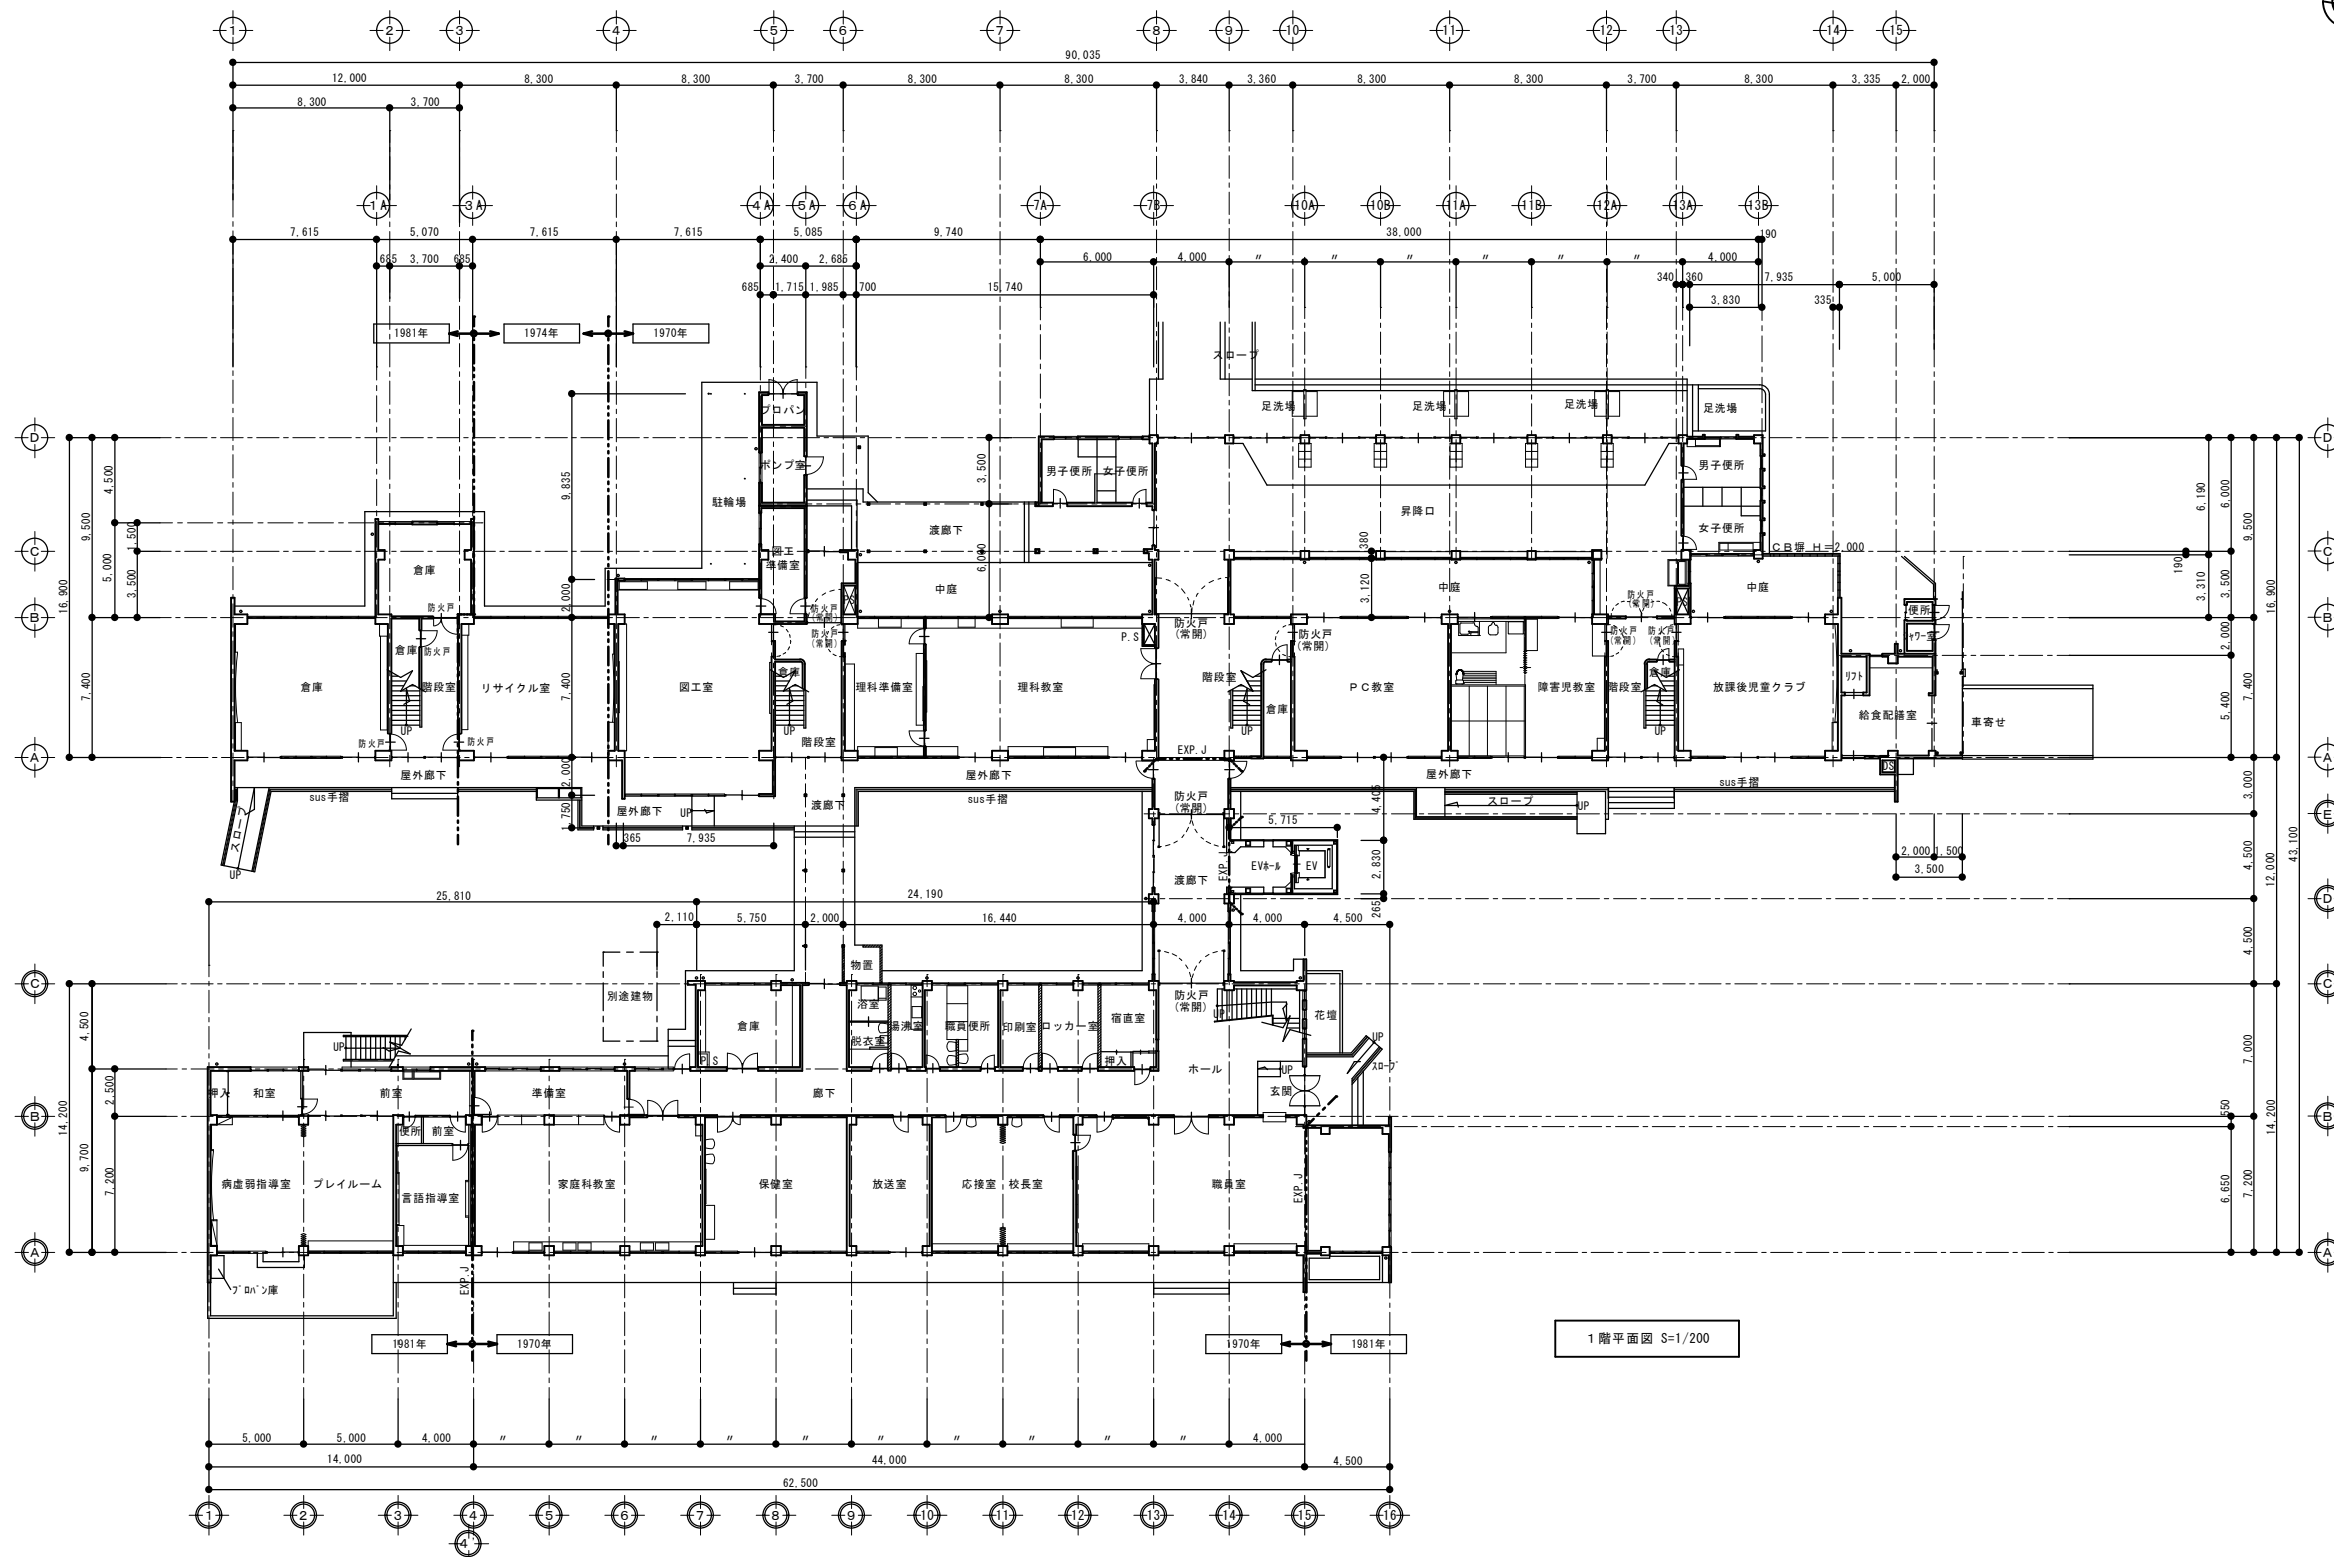

1 階平面図 S=1/200



北棟
渡り廊下、E V 棟
南棟

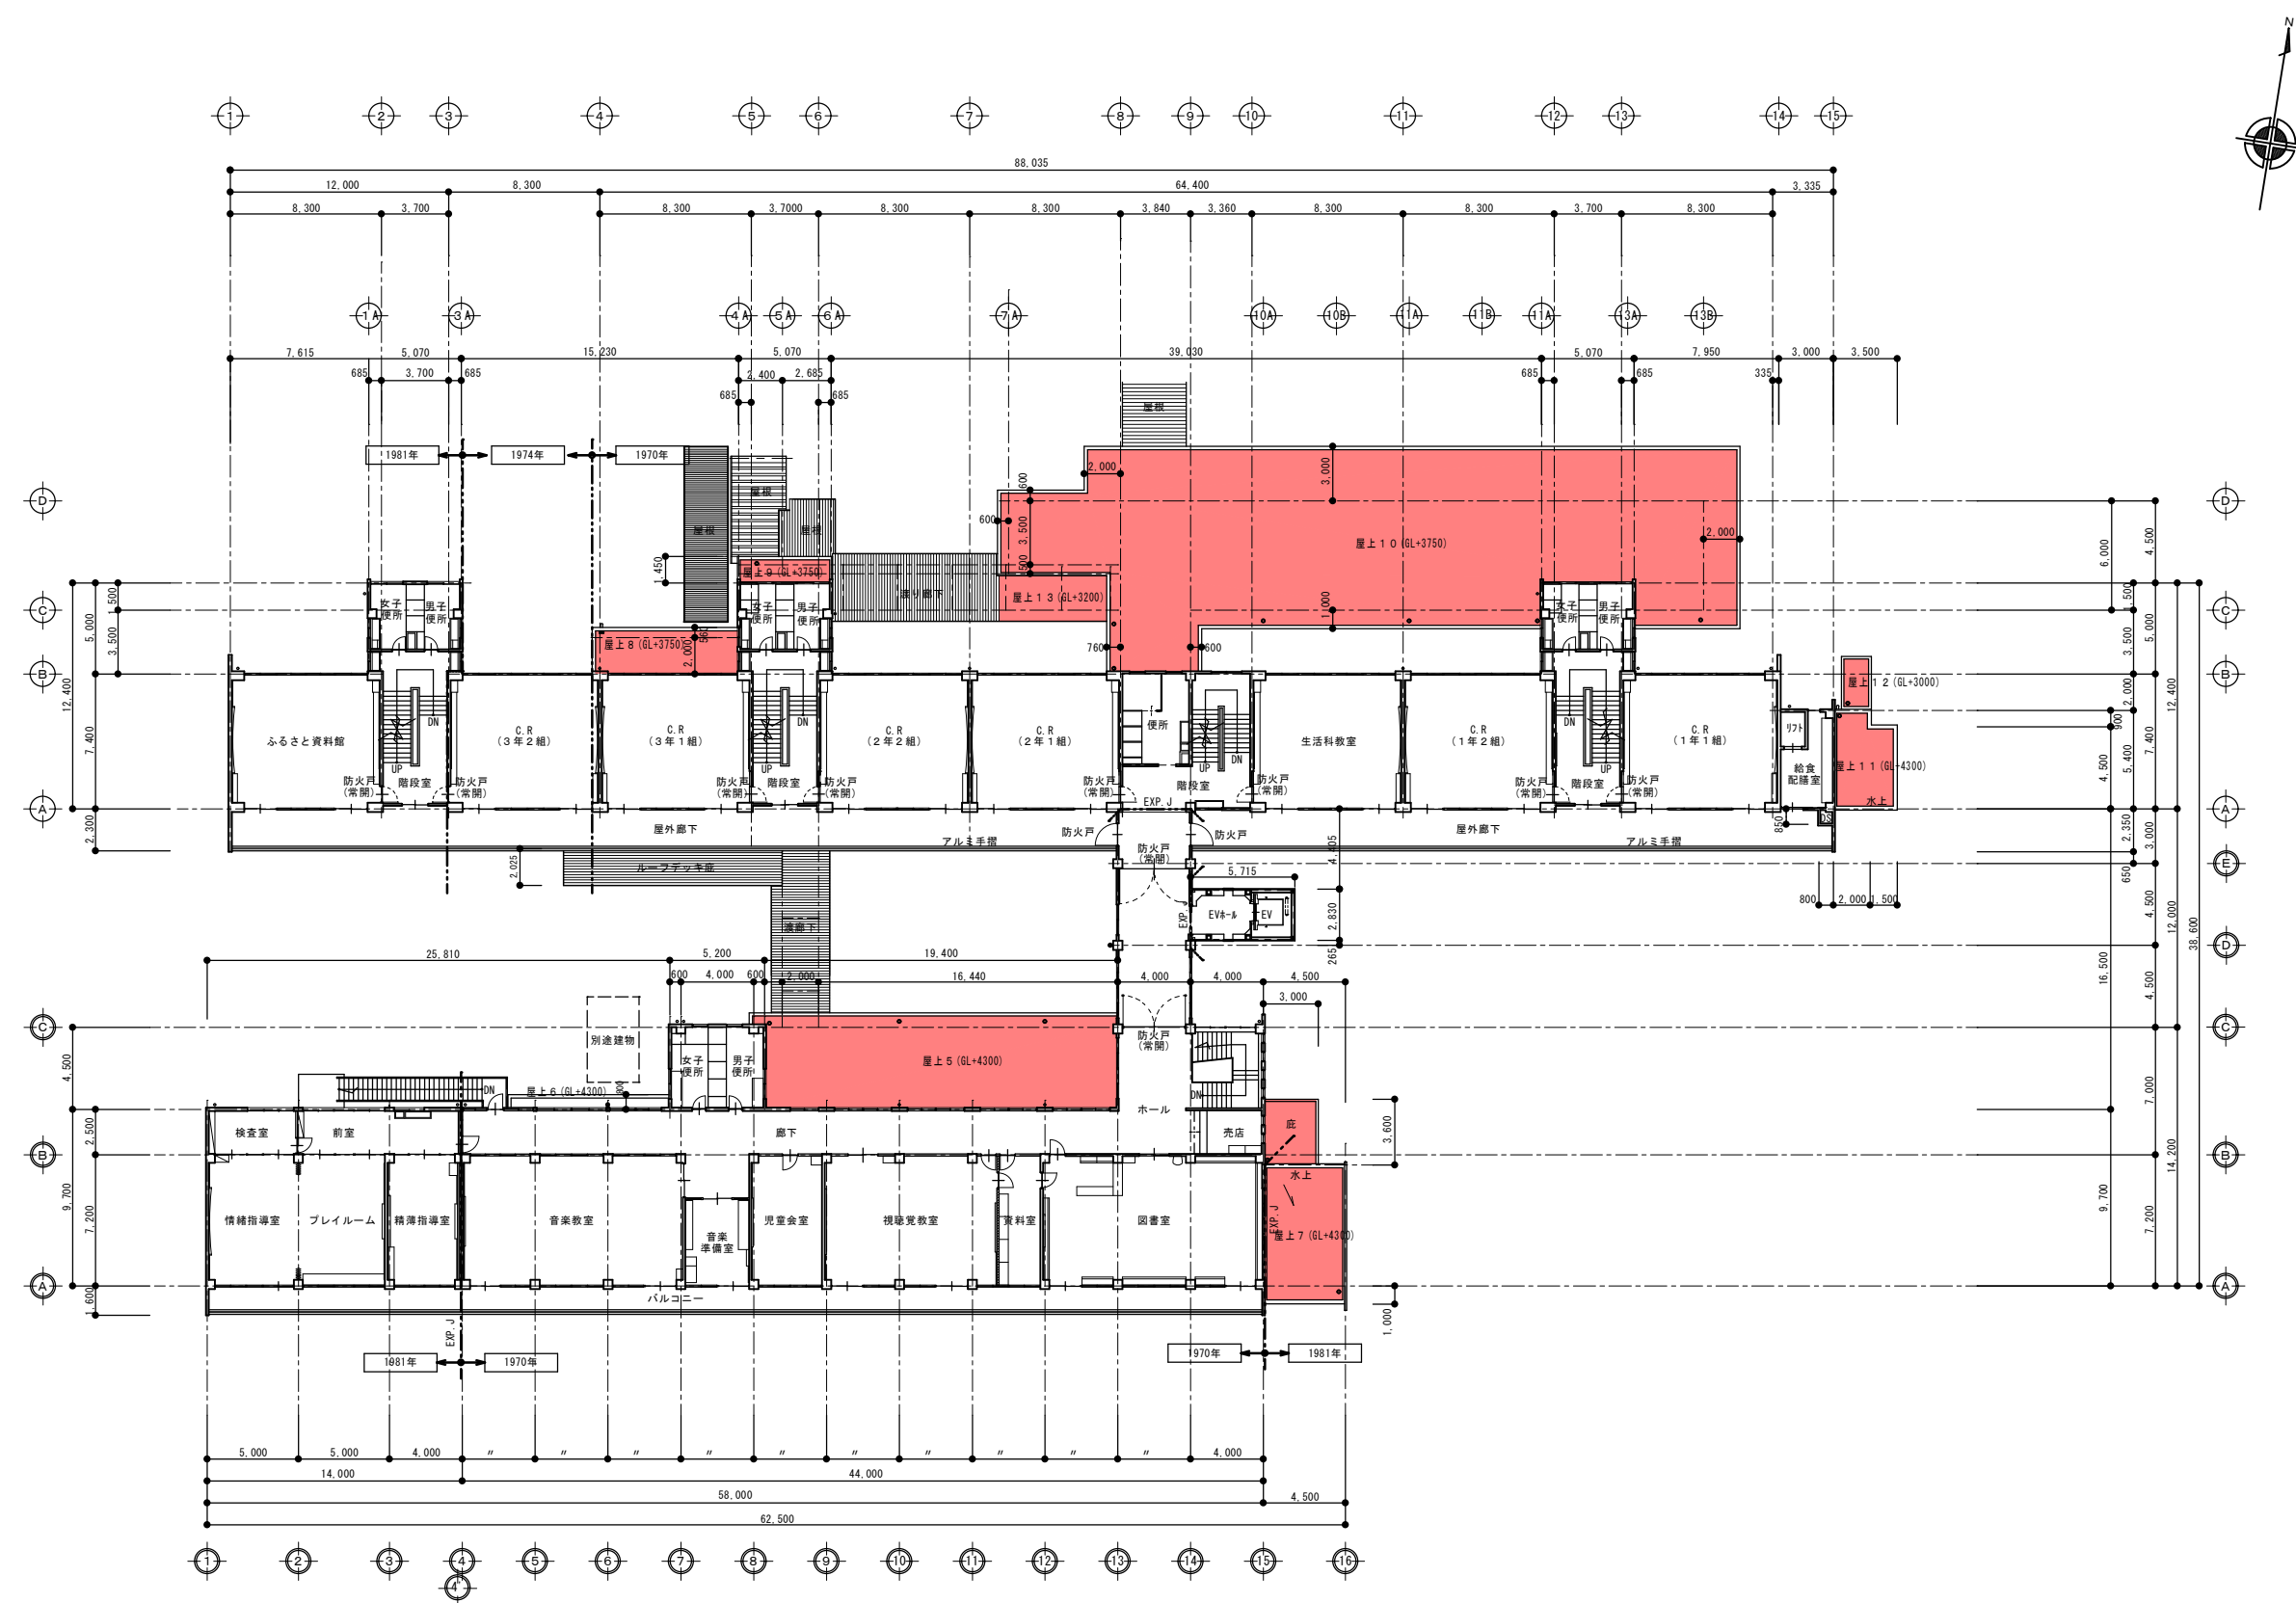



2 階平面図 S=1/200

※凡例 : 改修部分を示す



北棟

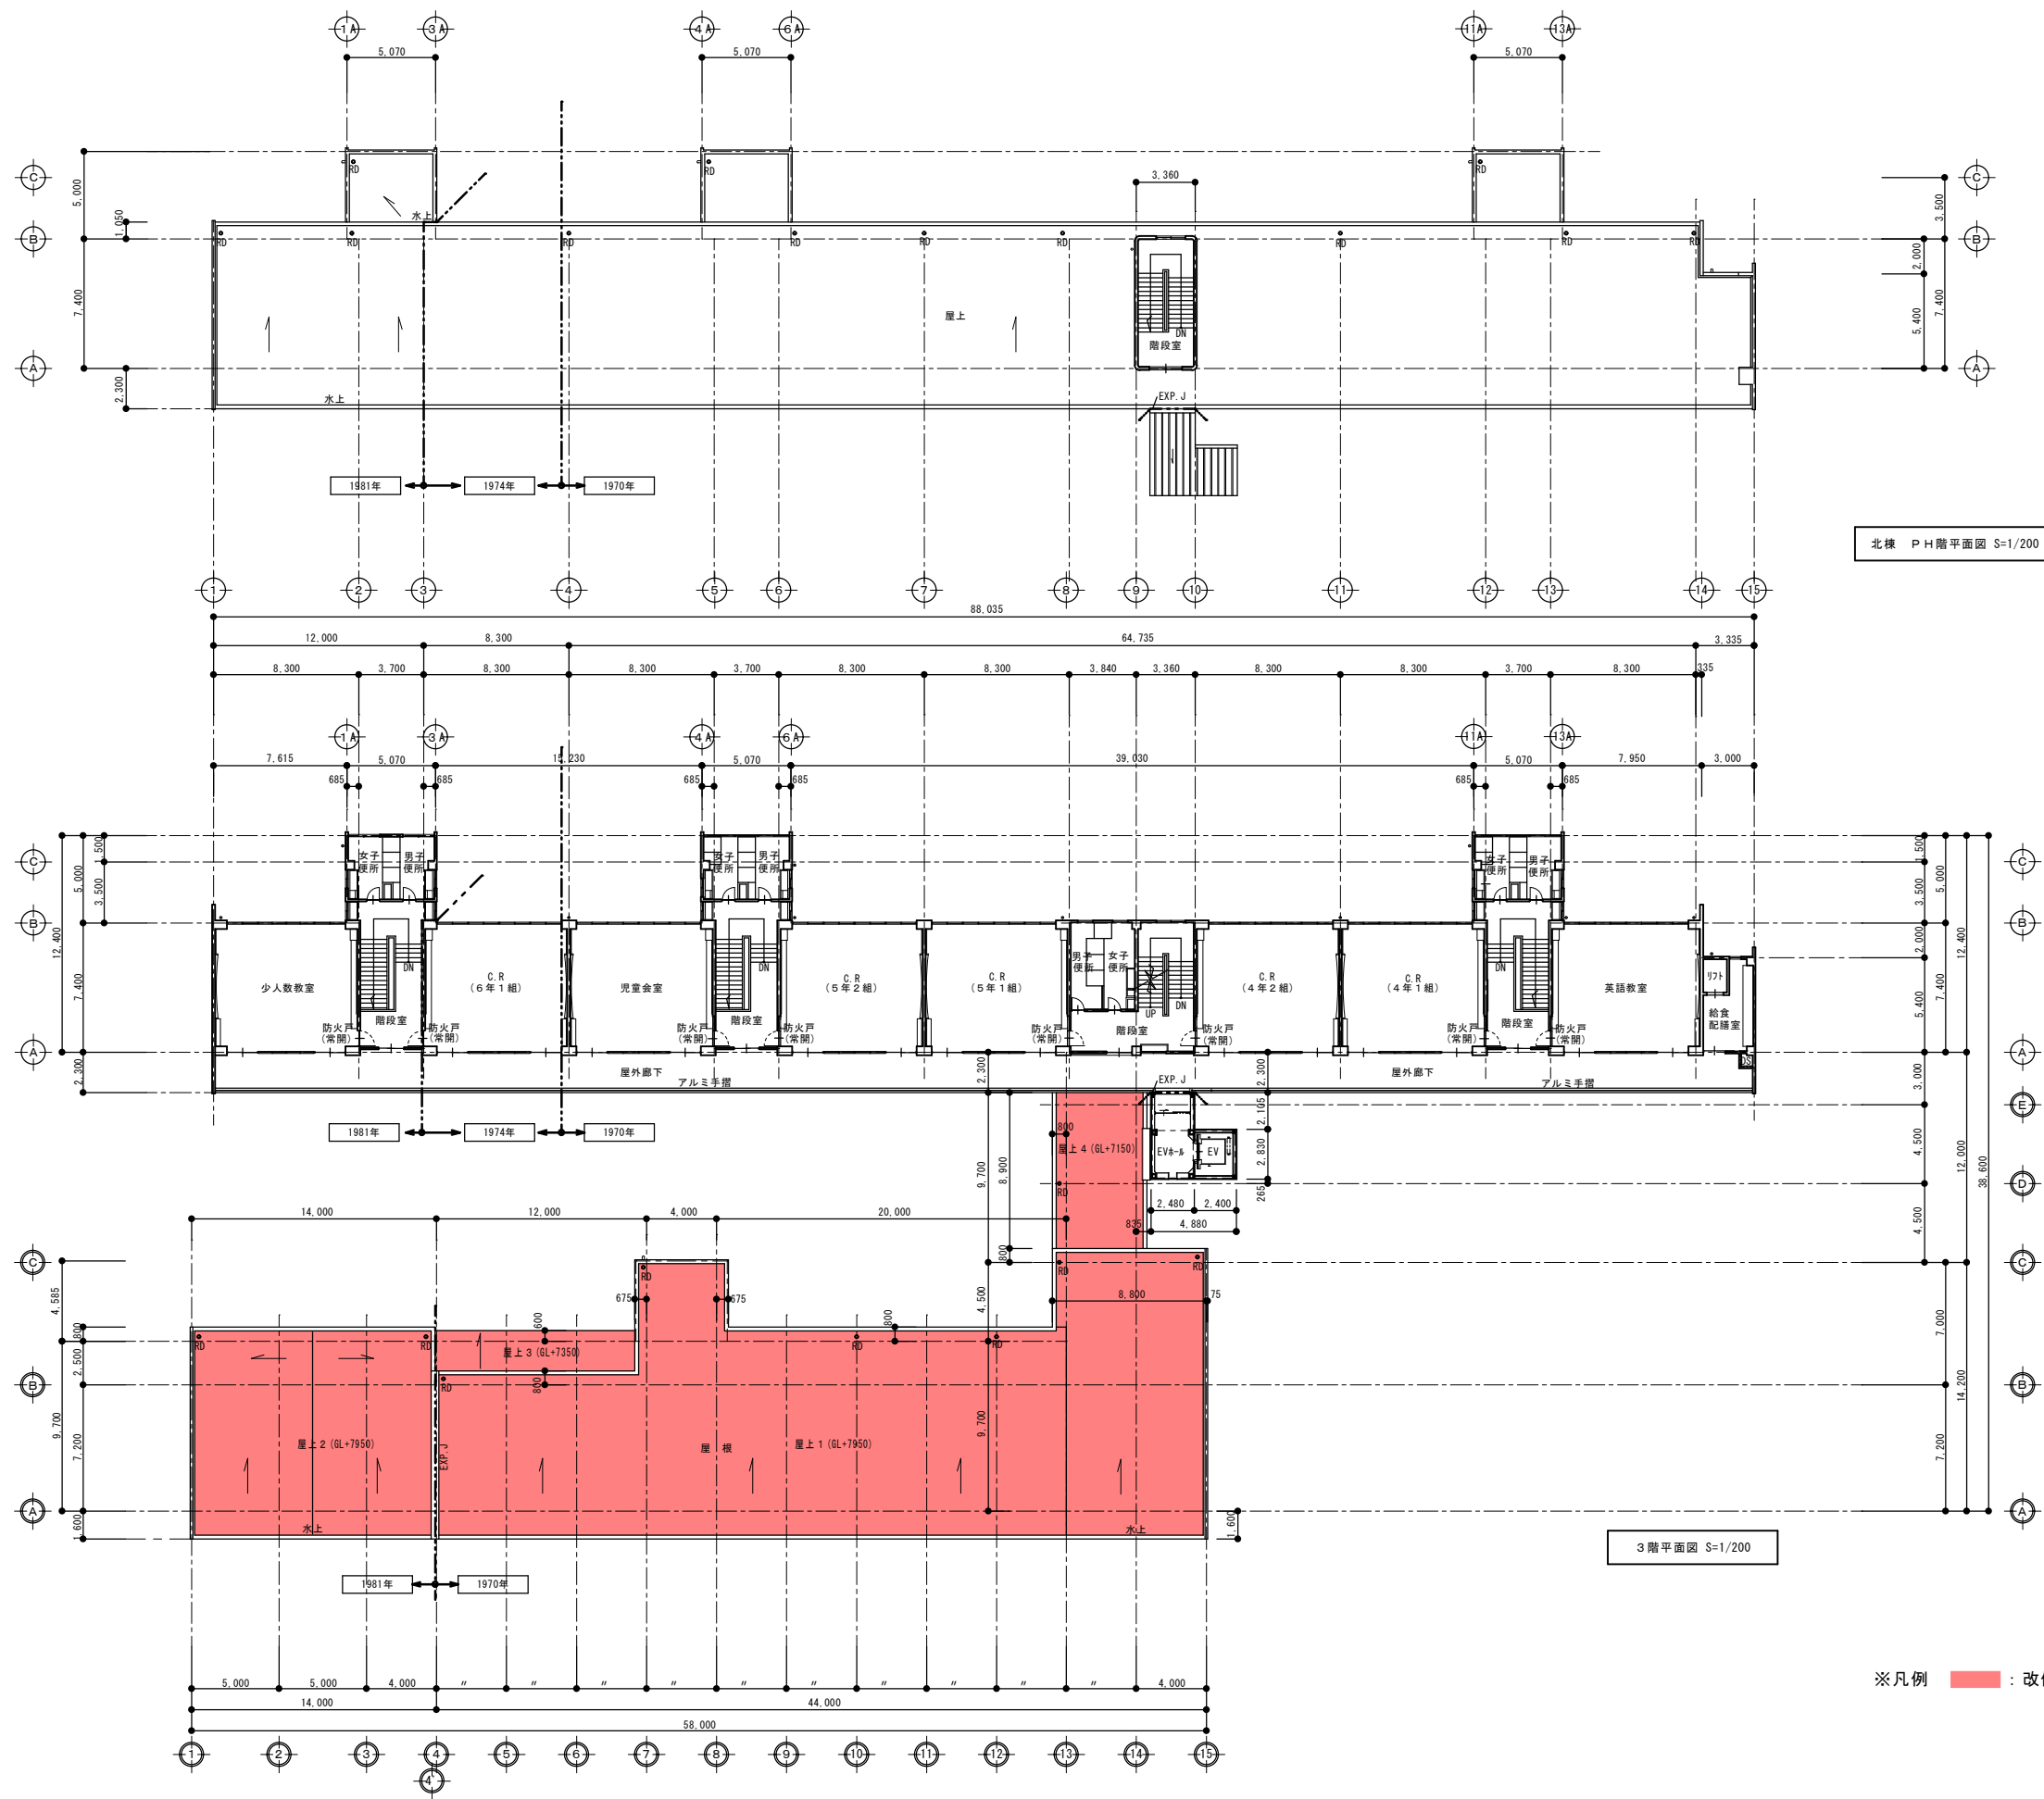


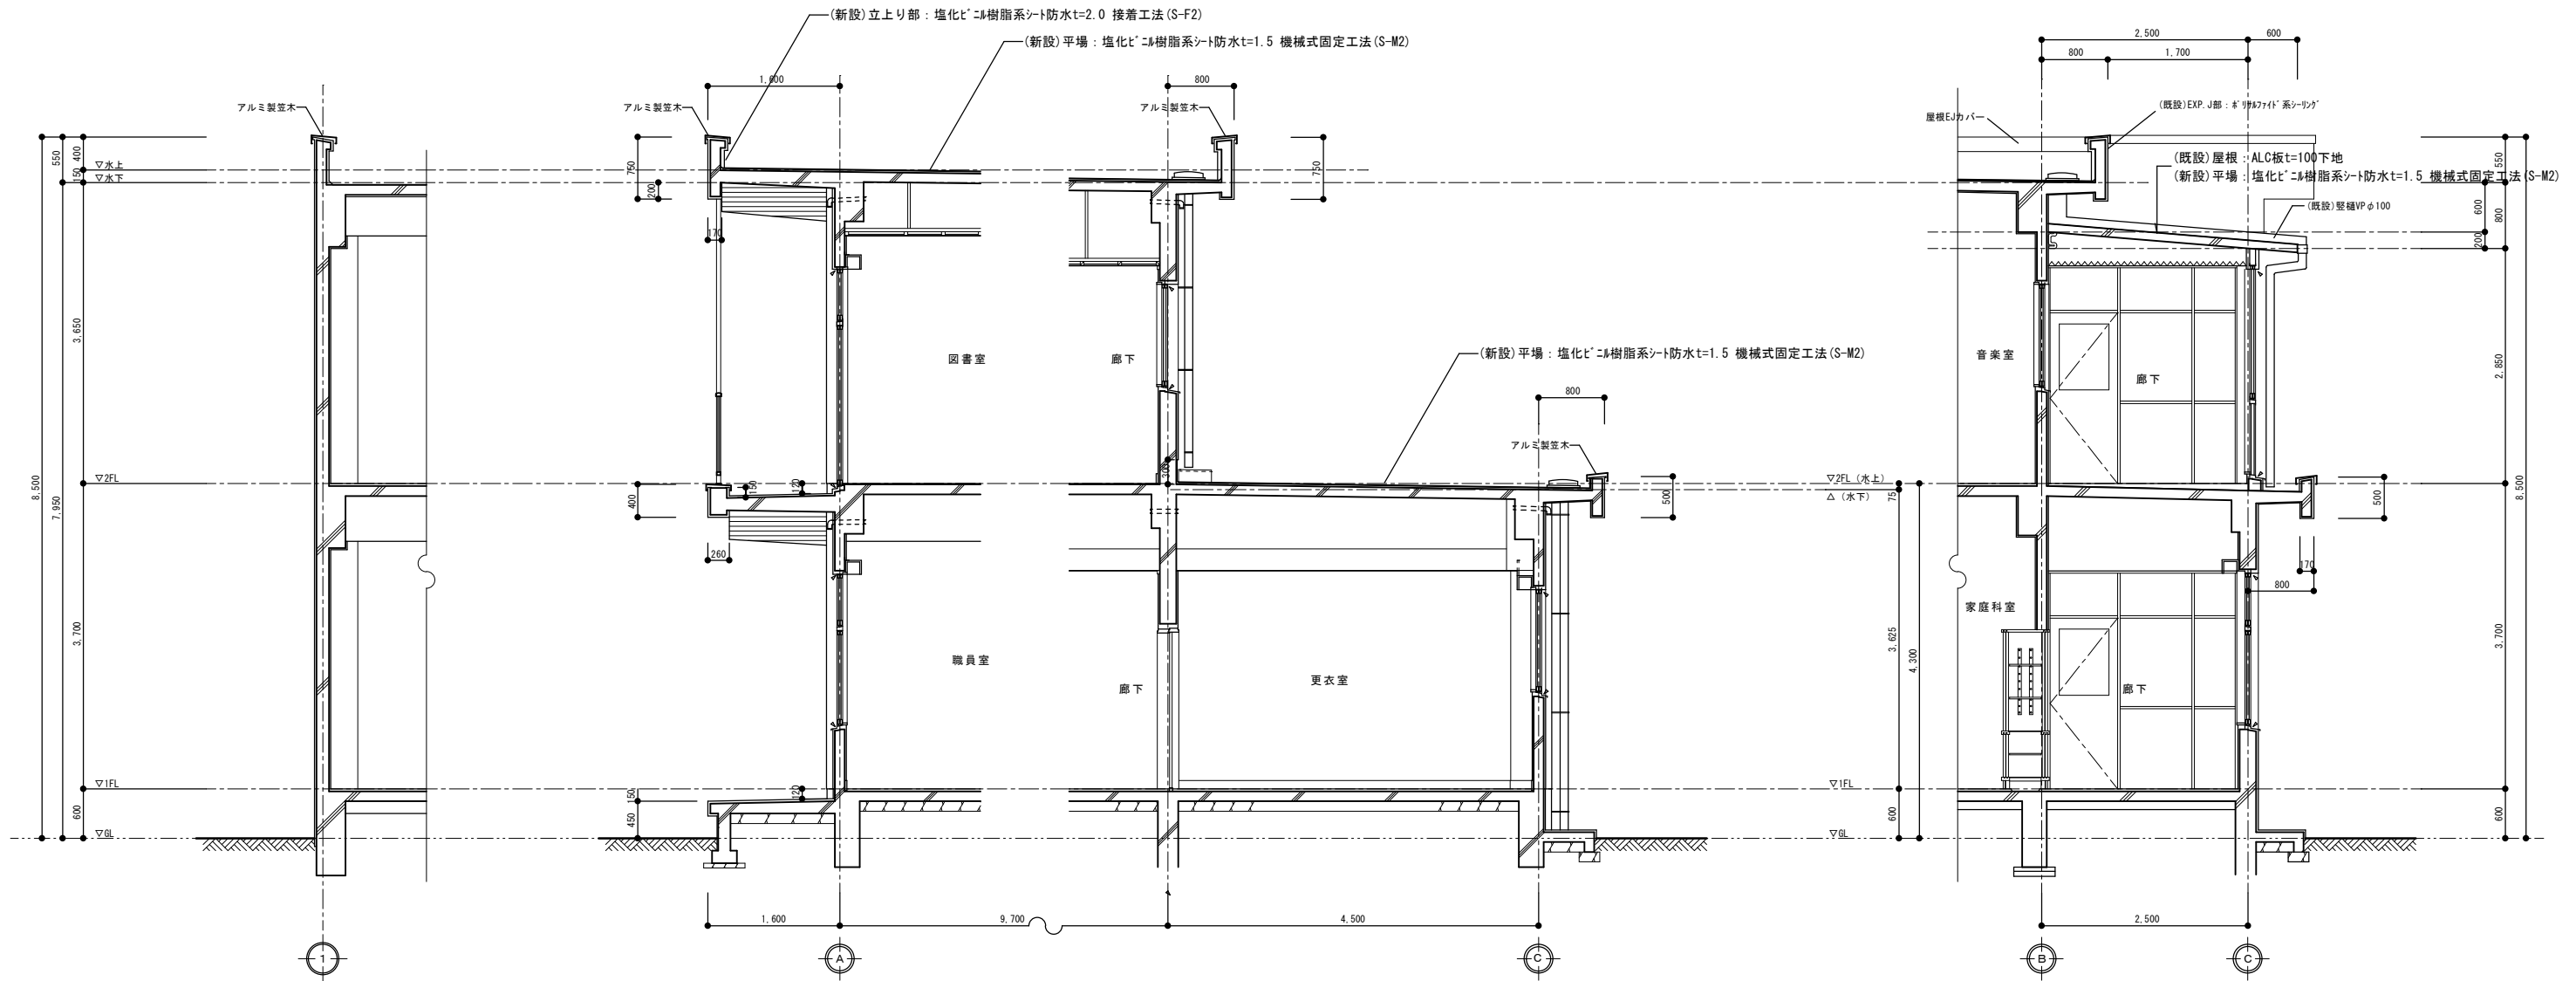

南棟 1通り断面図 (妻断面) S=1/80


南棟 1 2通り断面詳細図 S=1/80

南棟 4~5通り断面詳細図 S=1/80

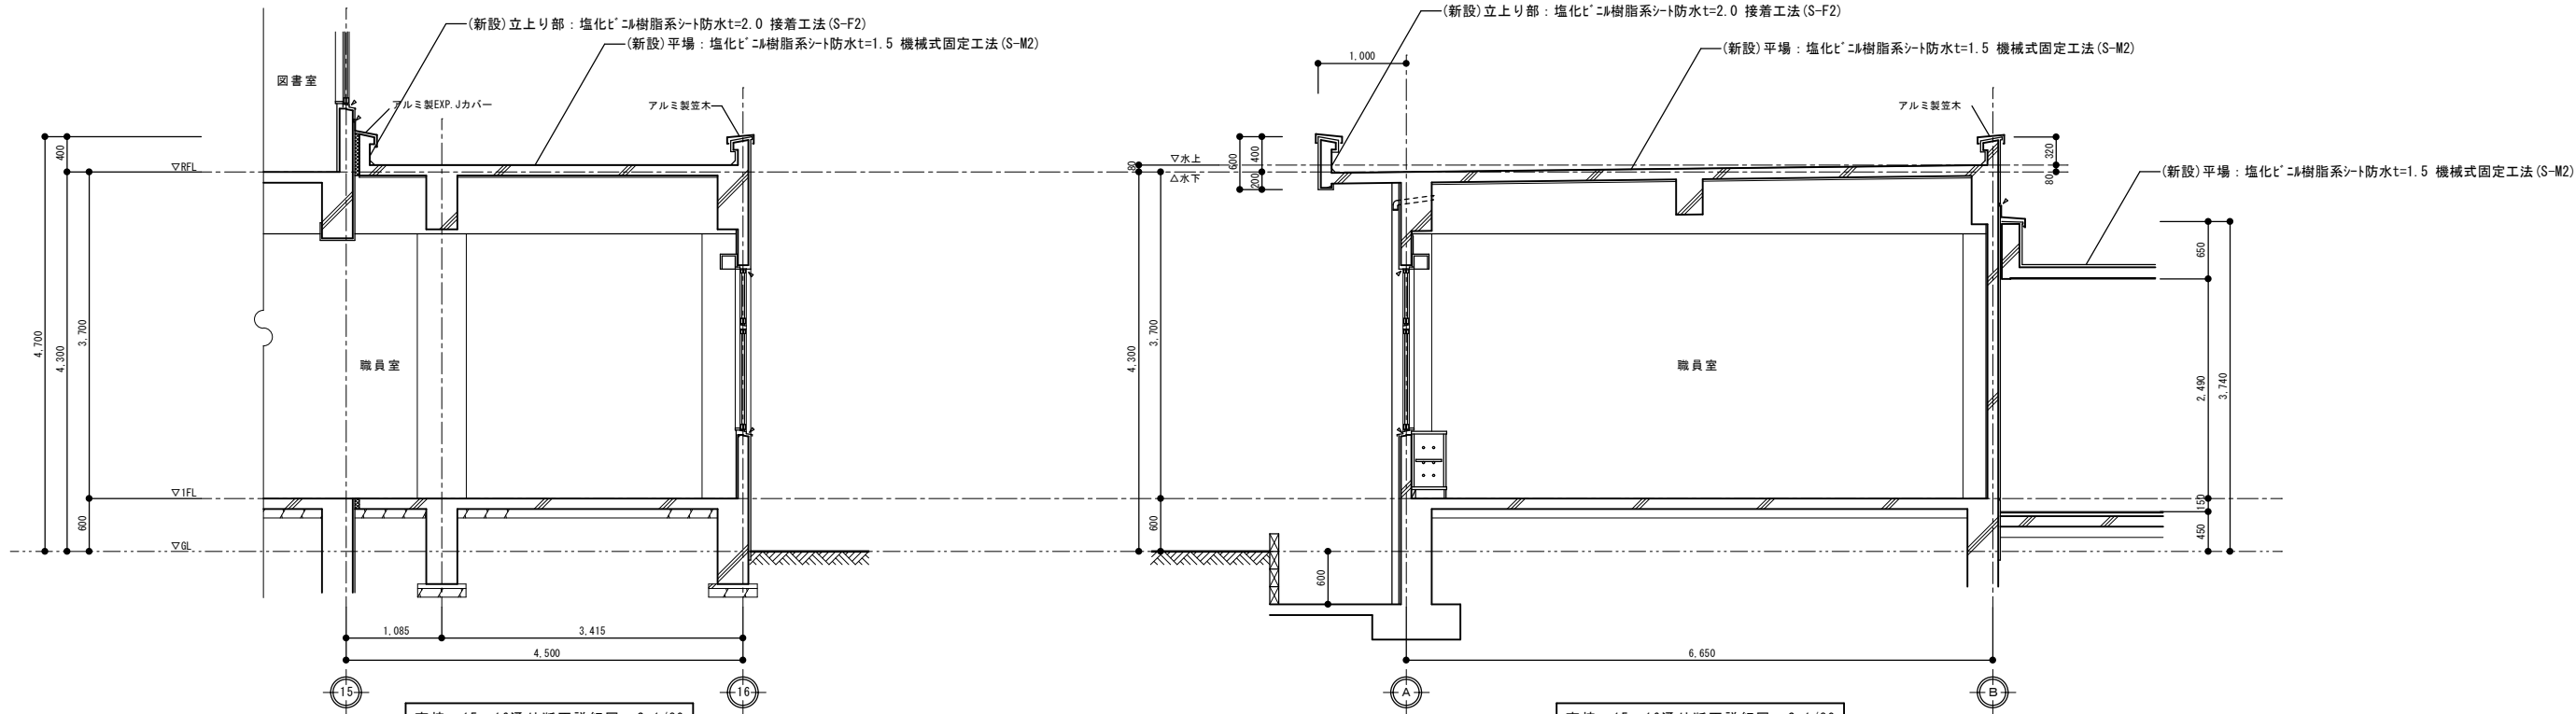

南棟 15~16通り断面詳細図 S=1/80

南棟 15~16通り断面詳細図 S=1/80

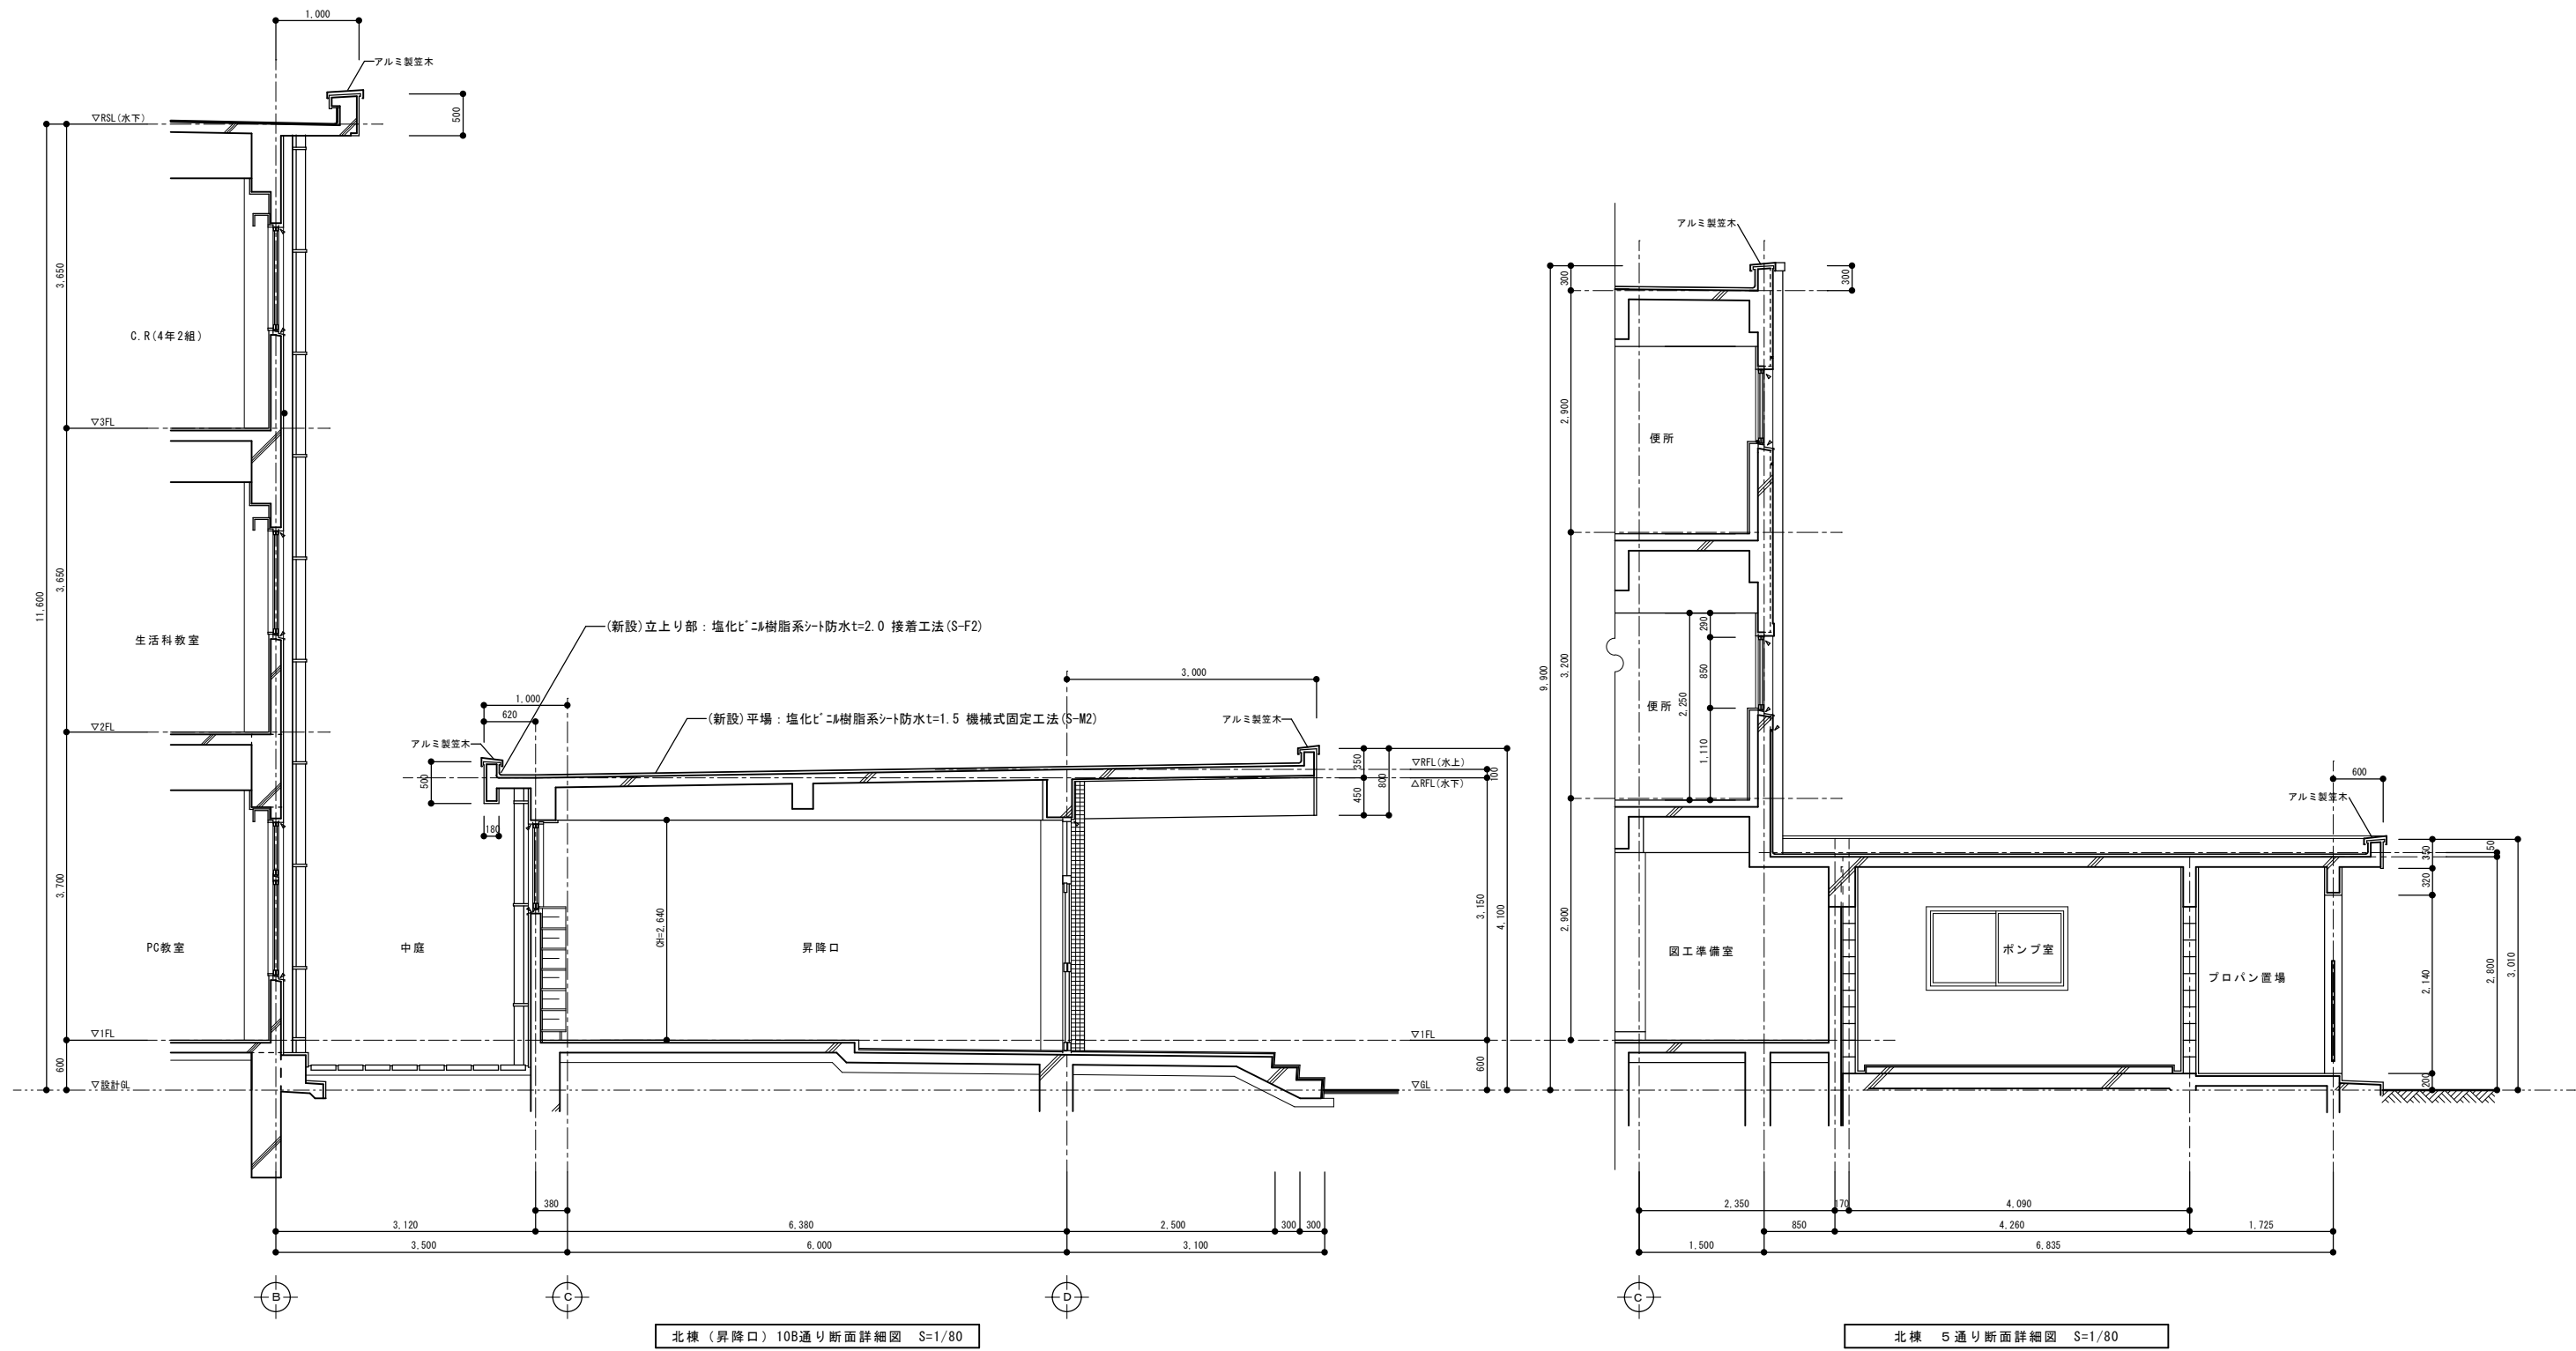

北棟 (昇降口) 10B通り断面詳細図 S=1/80

北棟 5通り断面詳細図 S=1/80

図面

府中市建設部
都市デザイン課

工事名	旭小学校屋上防水改修工事
図面名称	断面図 3

縮尺	1/80	作成年月日	R08.06.12
図面番号	A1-200%, A2-141%, A3-100%	図面番号	A-07