



図面番号	1/1	縮尺	図示	注) A3印刷の場合、縮尺は図示の1/2とする。	
工事名	目崎17号線舗装補修工事				
名称	平面図・横断面・構造図・展開図	番号	1/1		
路線名	目崎17号線				
工事箇所	府中市目崎町				

府中市


平面図
S=1:250

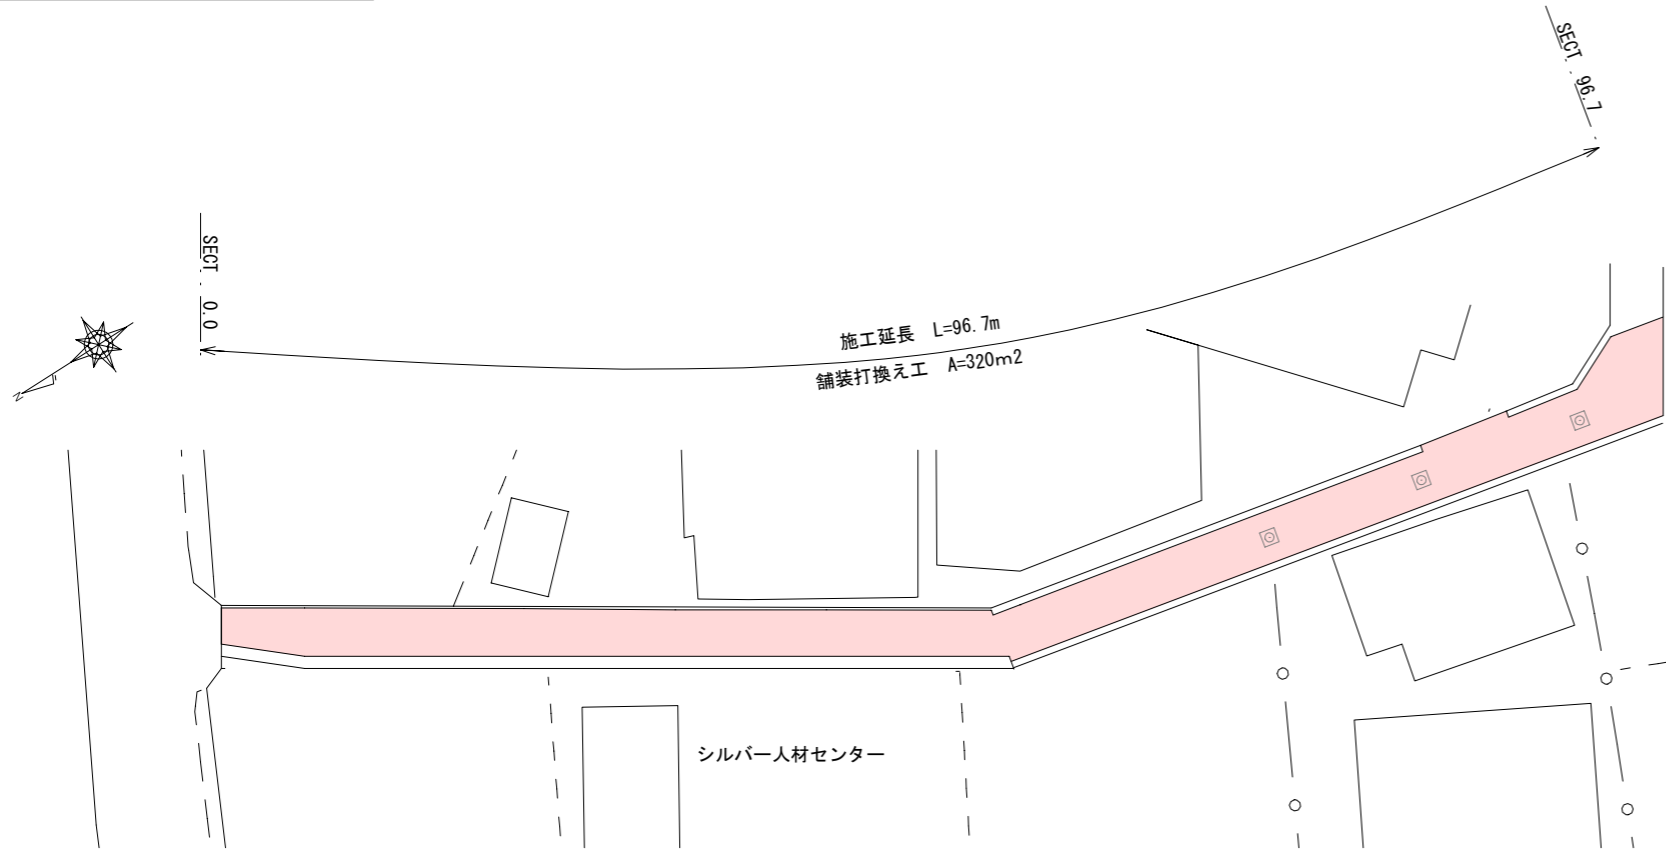

横断面図
S=1:50

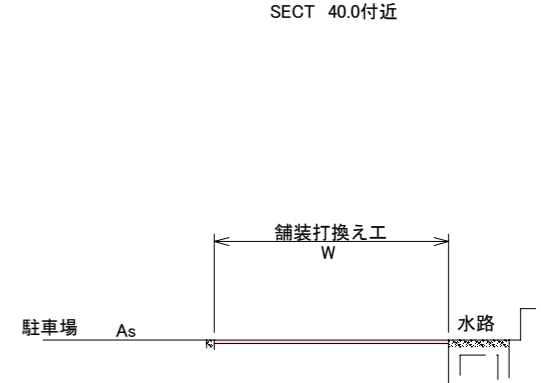


舗装打換え工展開図
H=1:250
V=1:100

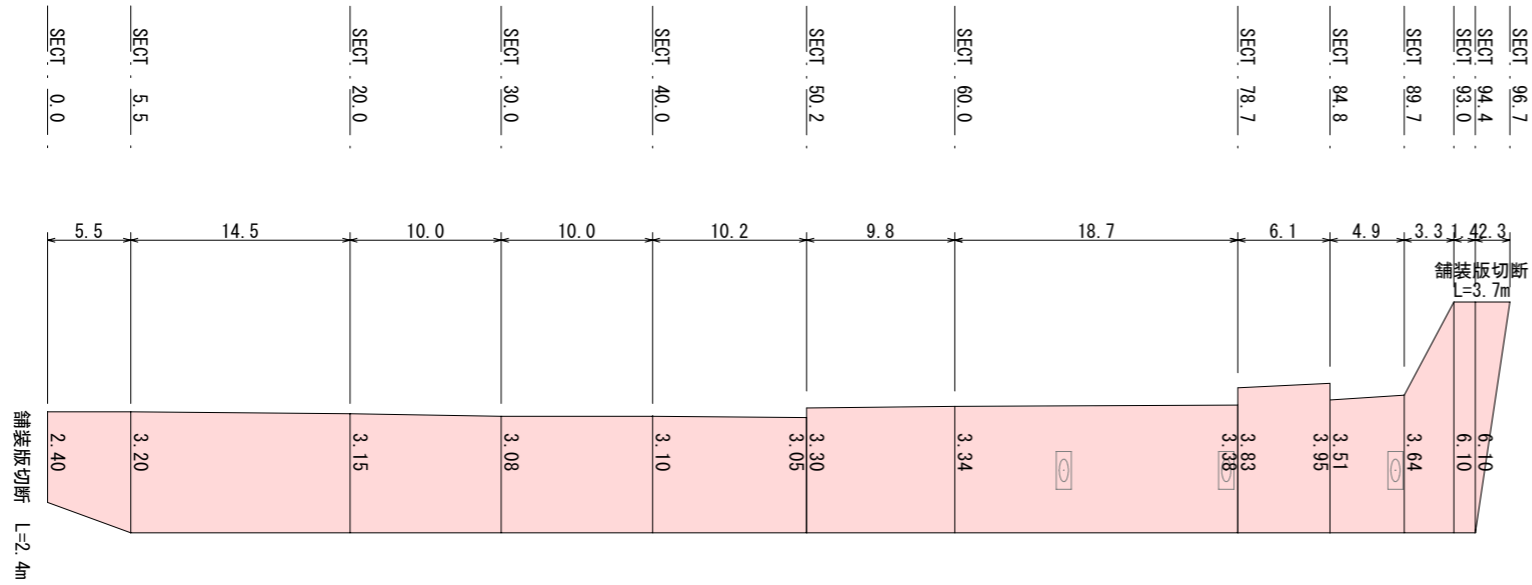

構造図

表層工
S=1:10

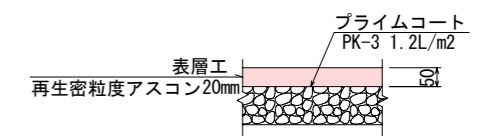

凡例
○ :マンホール蓋