



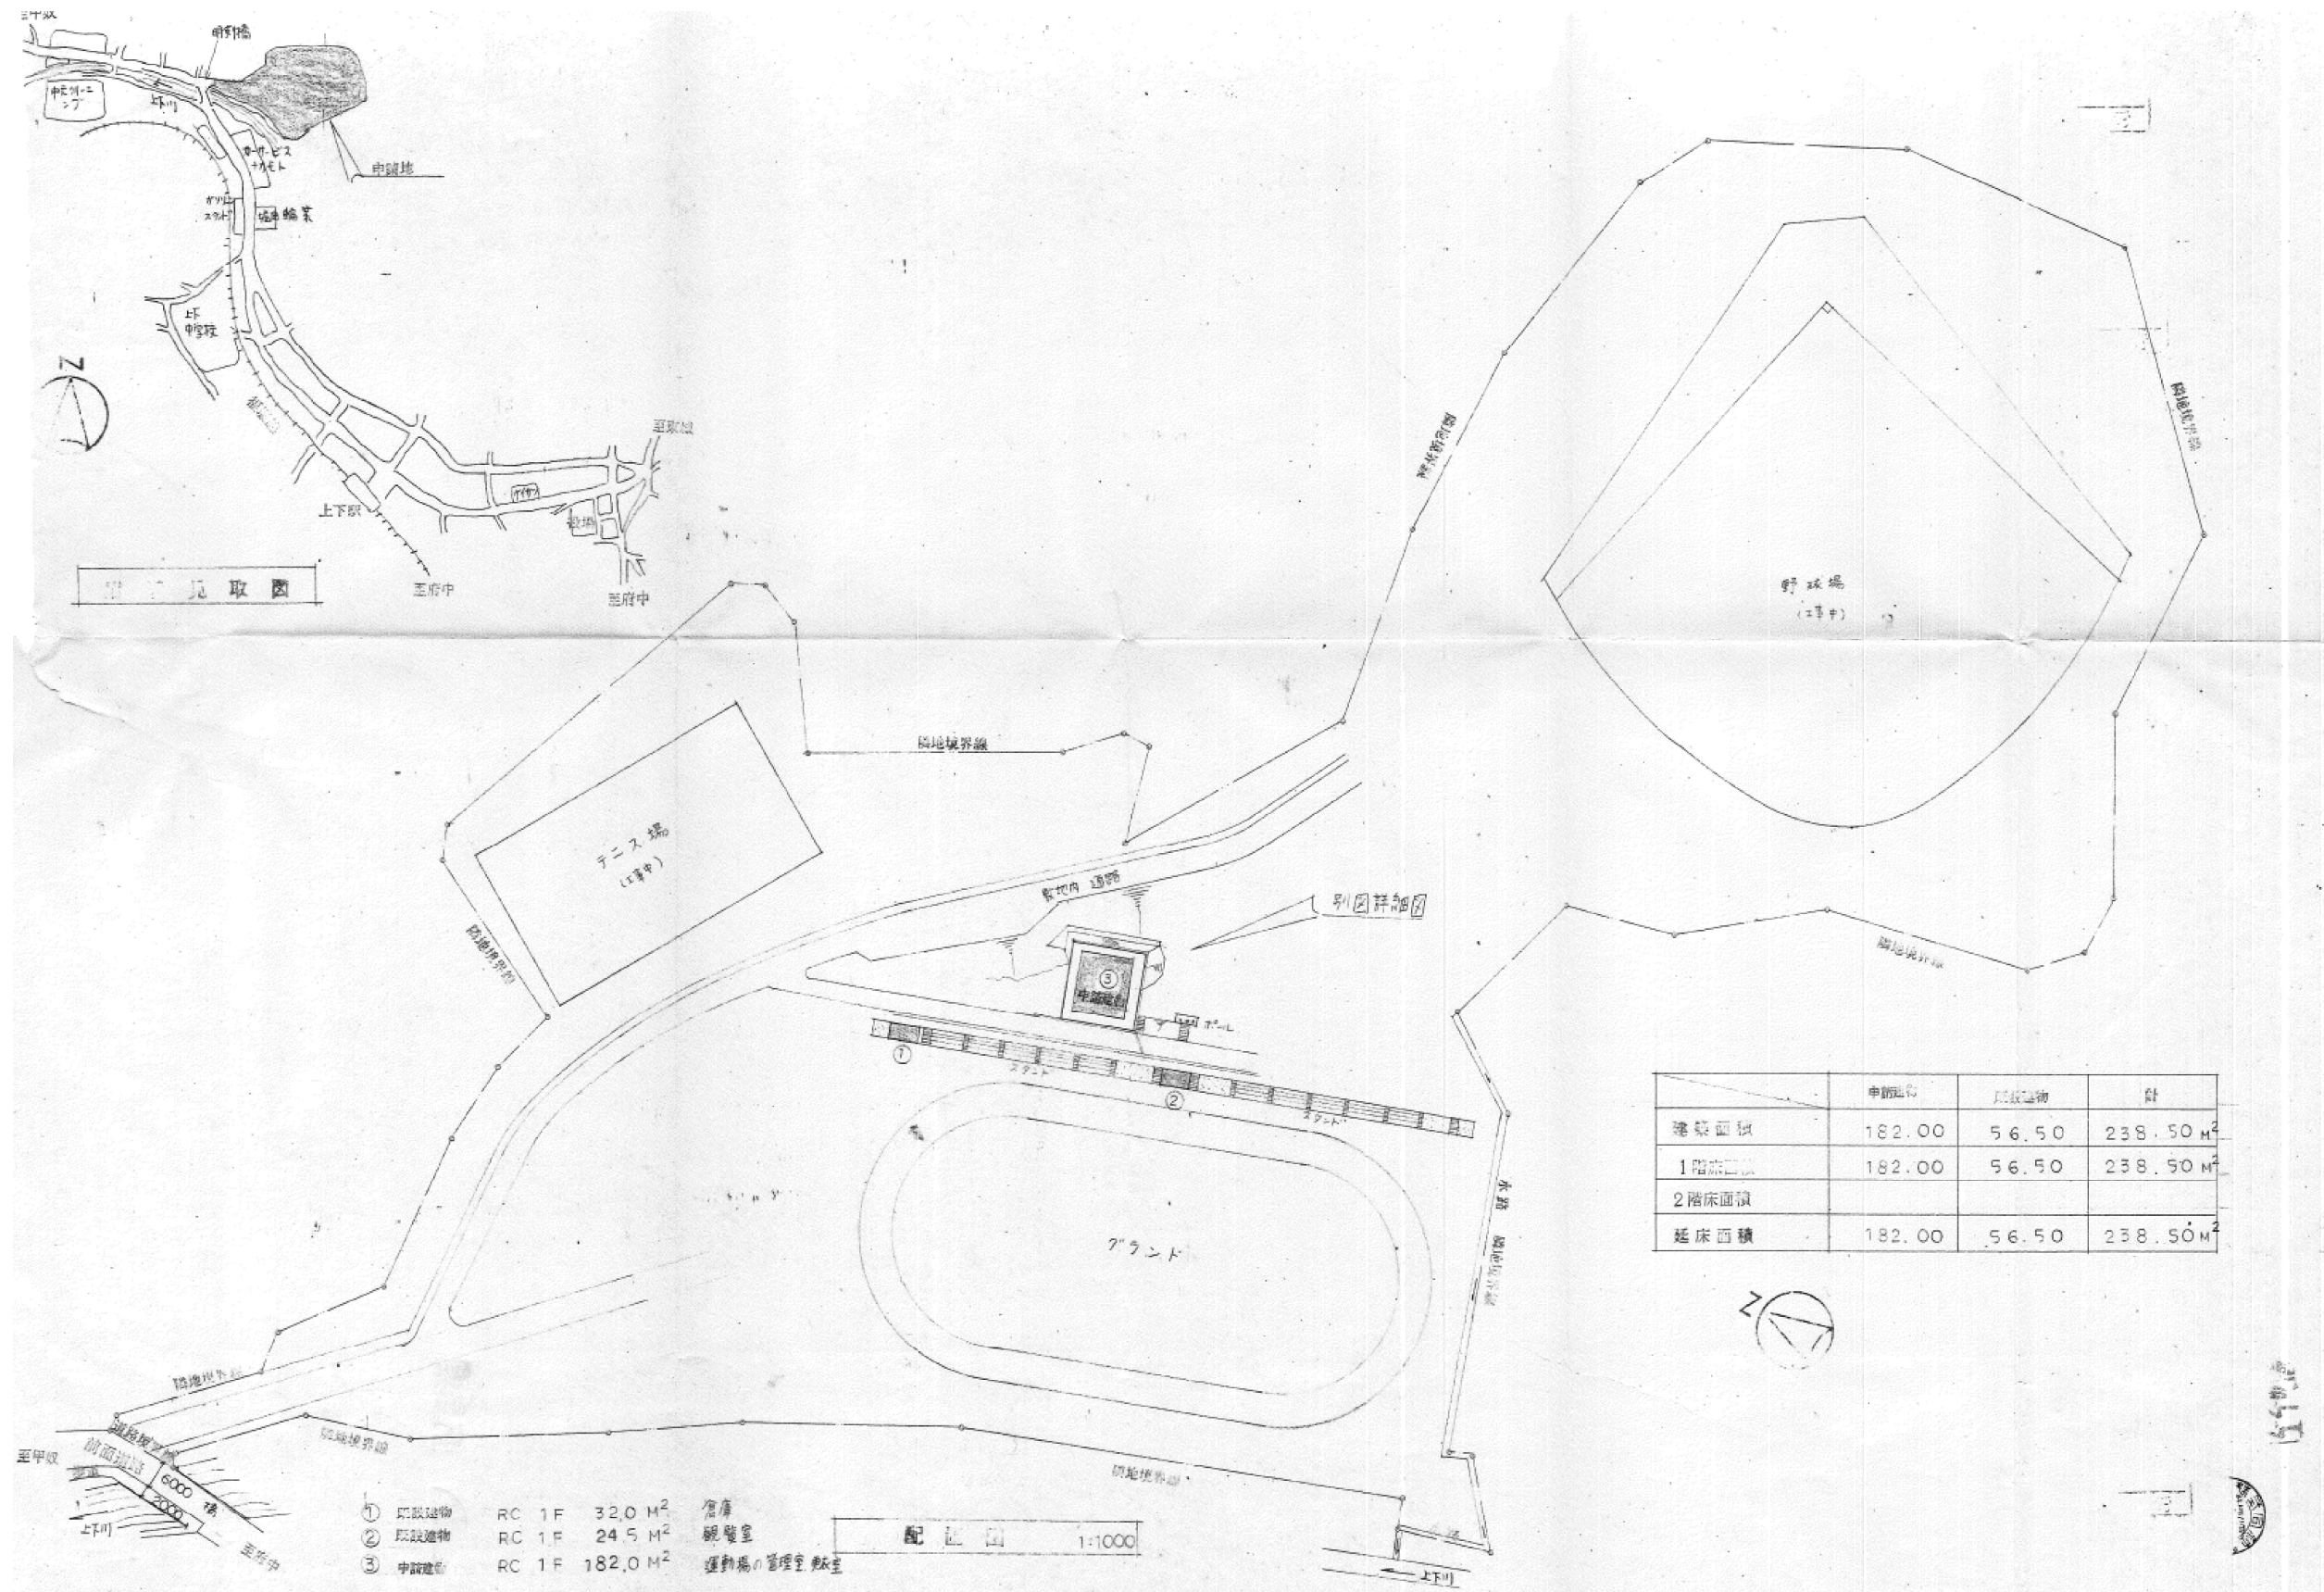

府中市建設部
都市デザイン課


工事名 上下運動公園管理棟屋根改修工事	縮尺 1/1500	作成年月日 R08.06.11
図面名称 配置図	図面番号 A-01	

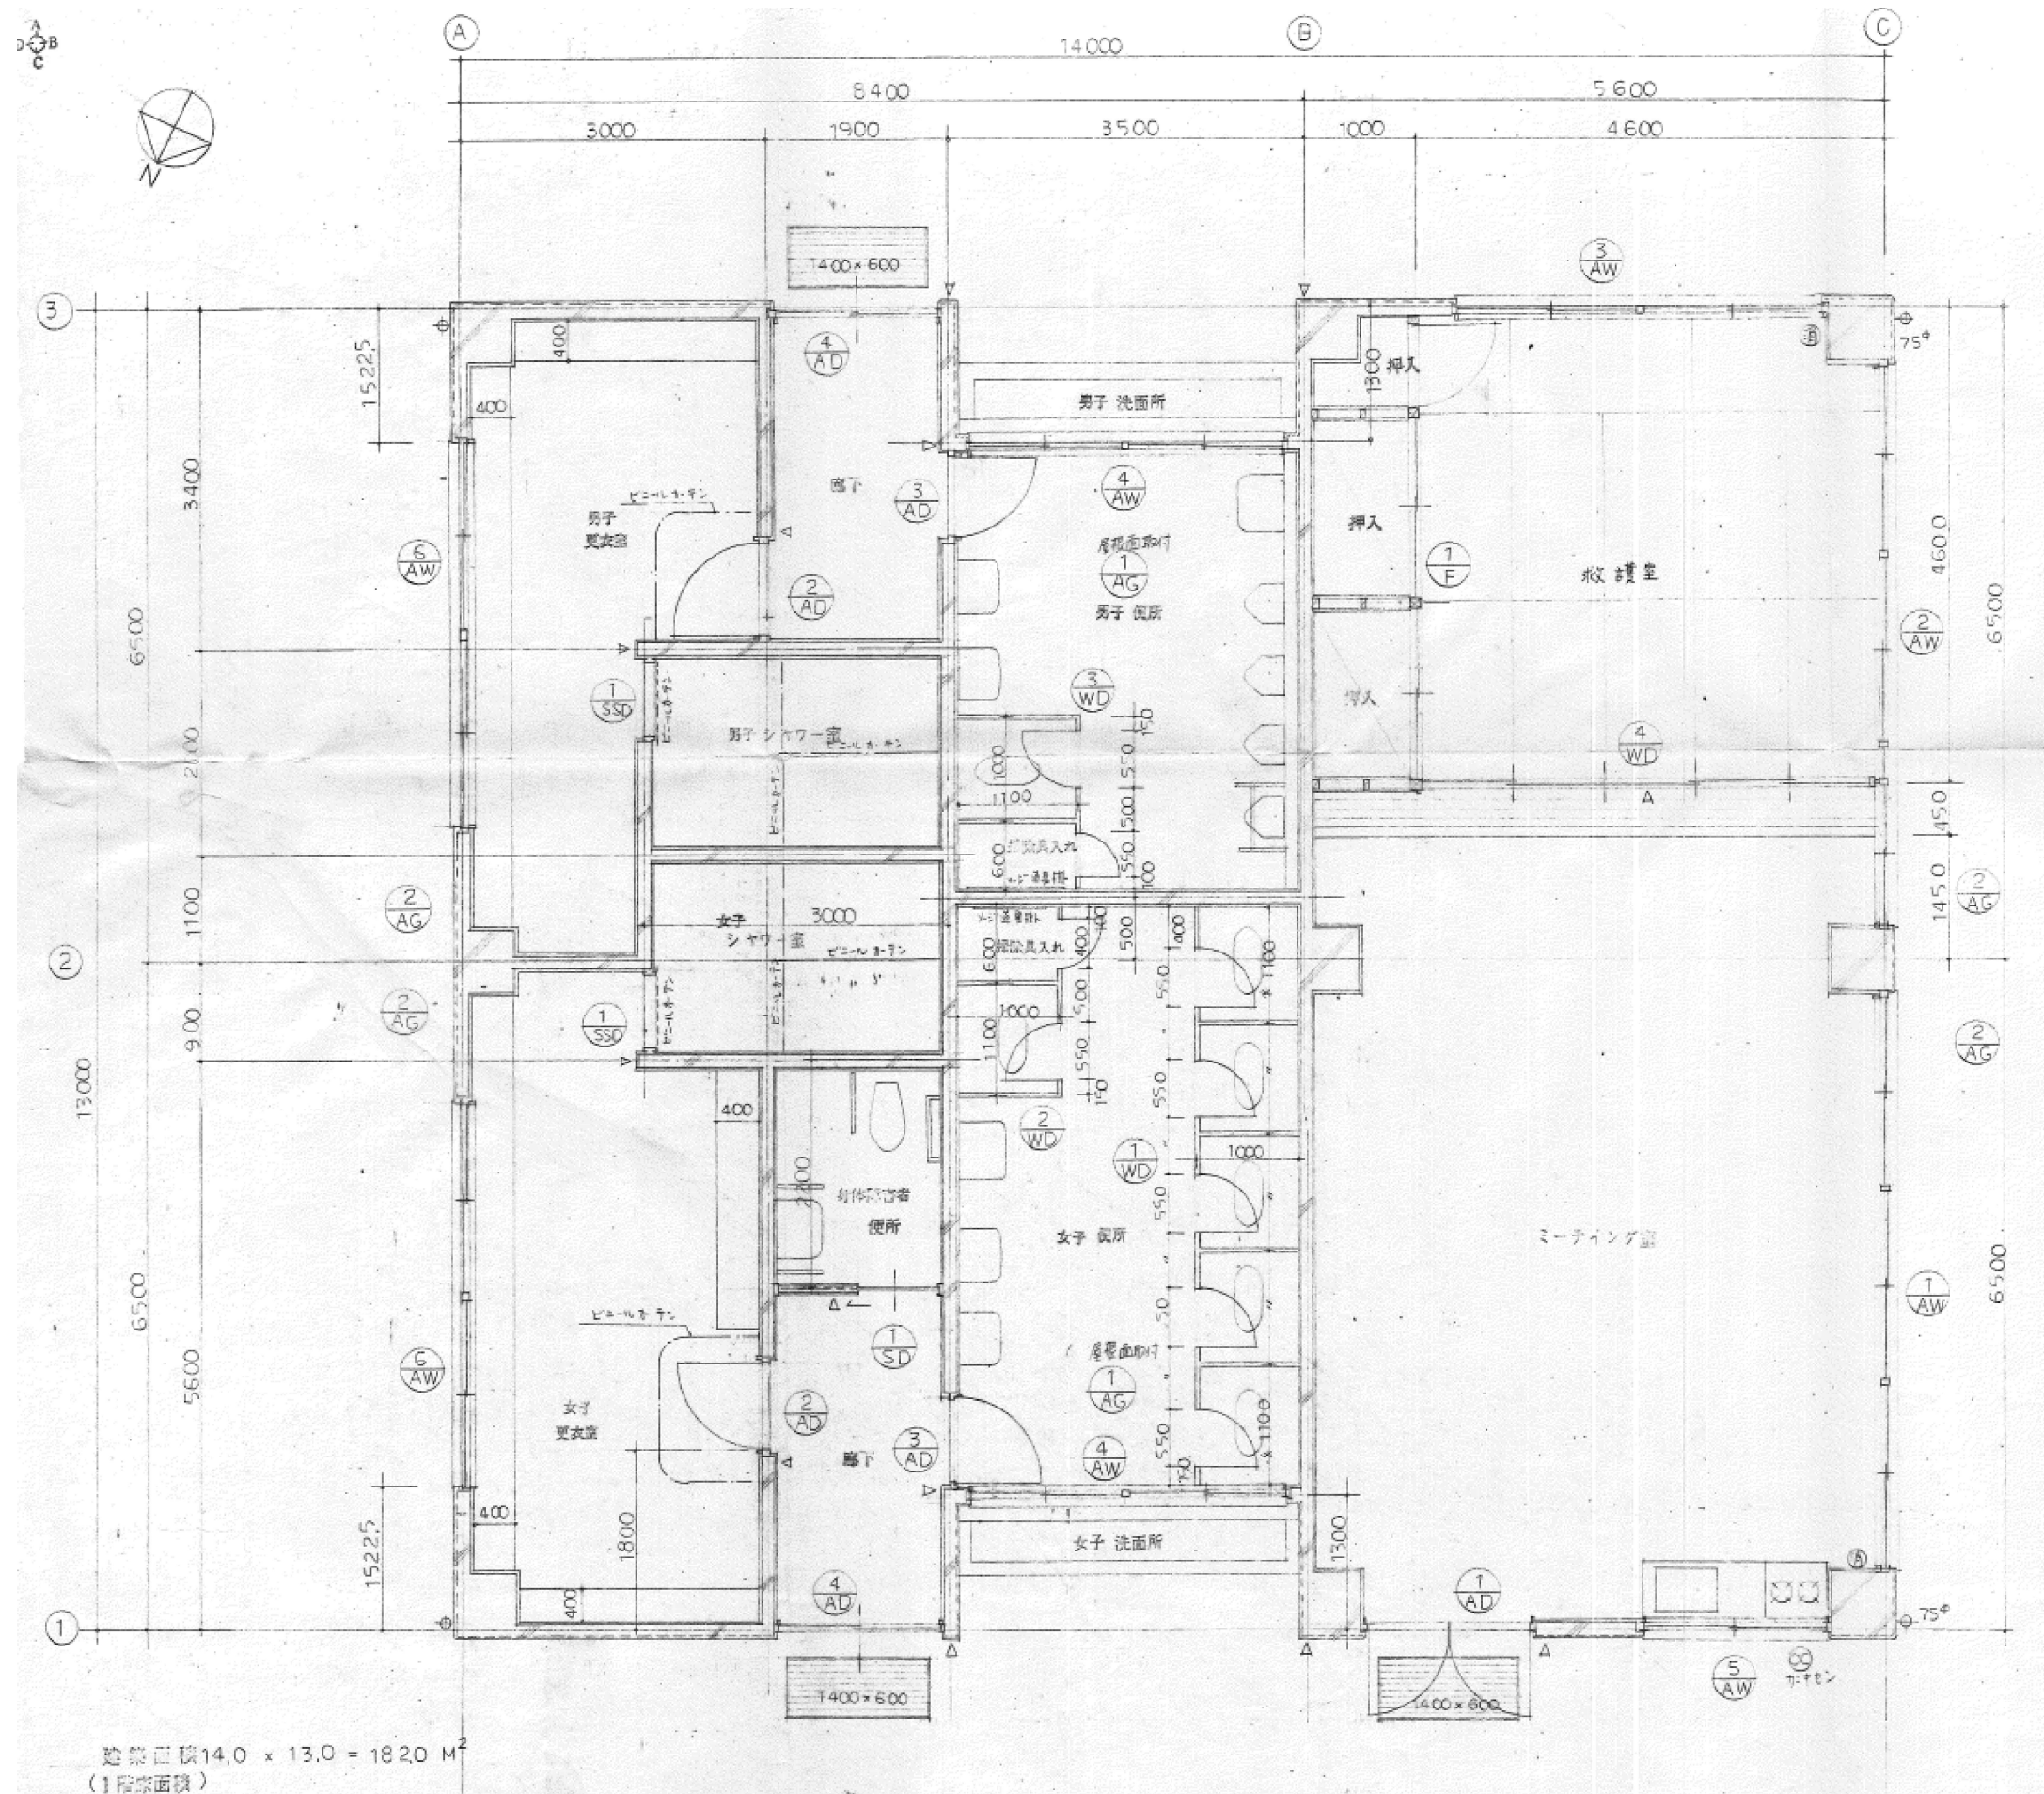


府中市建設部
都市デザイン課

工事名
上下運動公園管理棟屋根改修工事
図面名称
1階平面図

縮尺
1/70
作成年月日
R08.06.11
図面番号
A-02

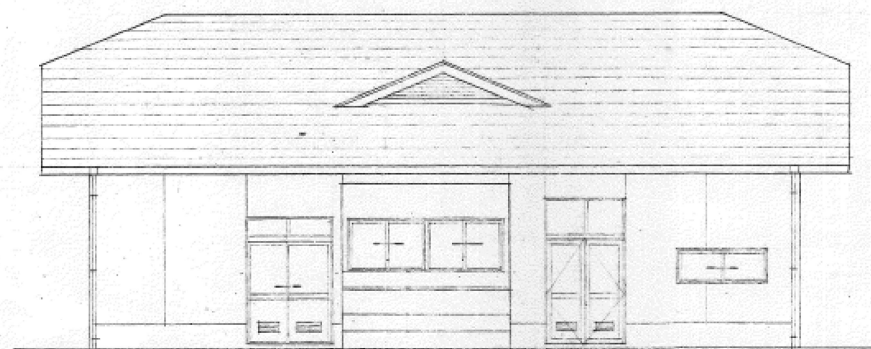


北西 立面図

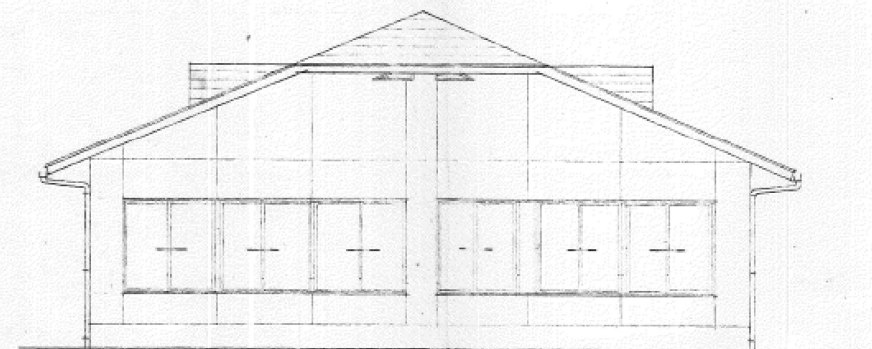


南西 立面図




東南 立面図

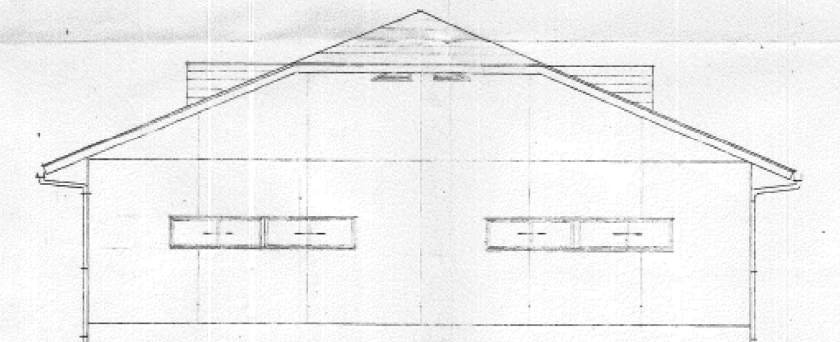

北東 立面図

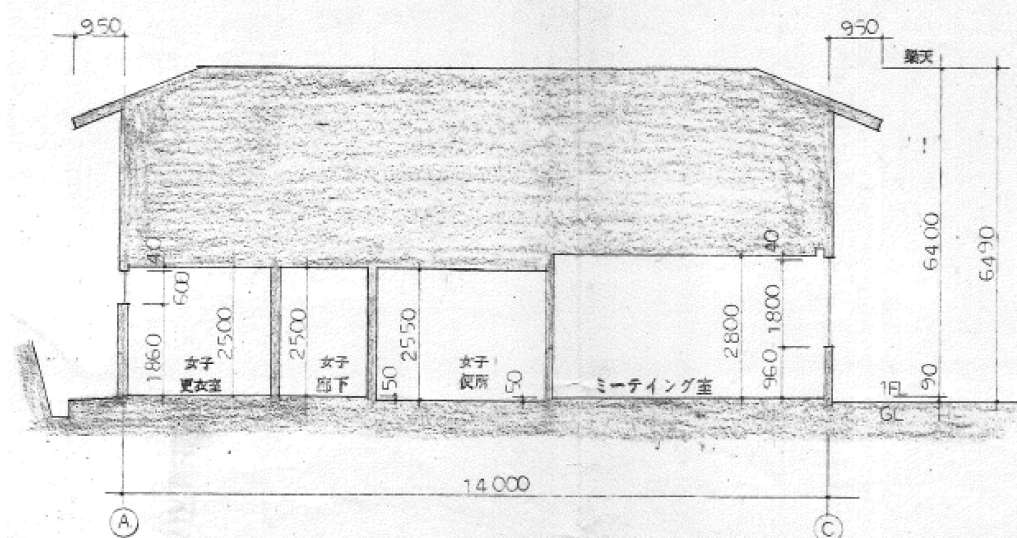

断面図

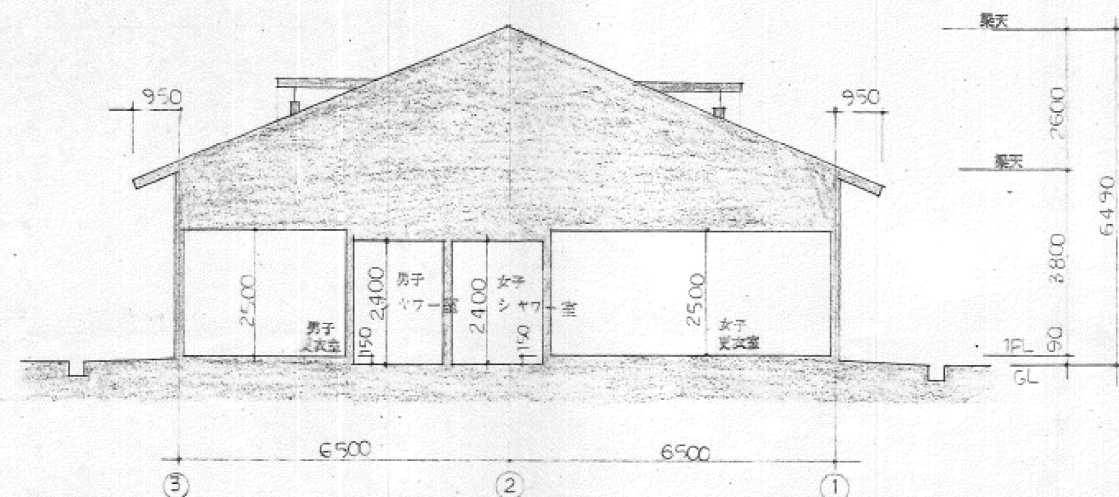

断面図

訂正	

府中市建設部
都市デザイン課


工事名	縮尺	作成年月日
上下運動公園管理棟屋根改修工事	1/150	R08.06.11
図面名称	図面番号	
立面図、断面図	A-03	
A1-200%, A2-141%, A3-100%		

既設屋根

アスファルトシングル葺き(不燃)
アスファルトルーフィング22kg
軽量釘打モルタル(ハイモル)

屋根改修


アスファルトシングルカバー工法
改質アスファルトルーフィング

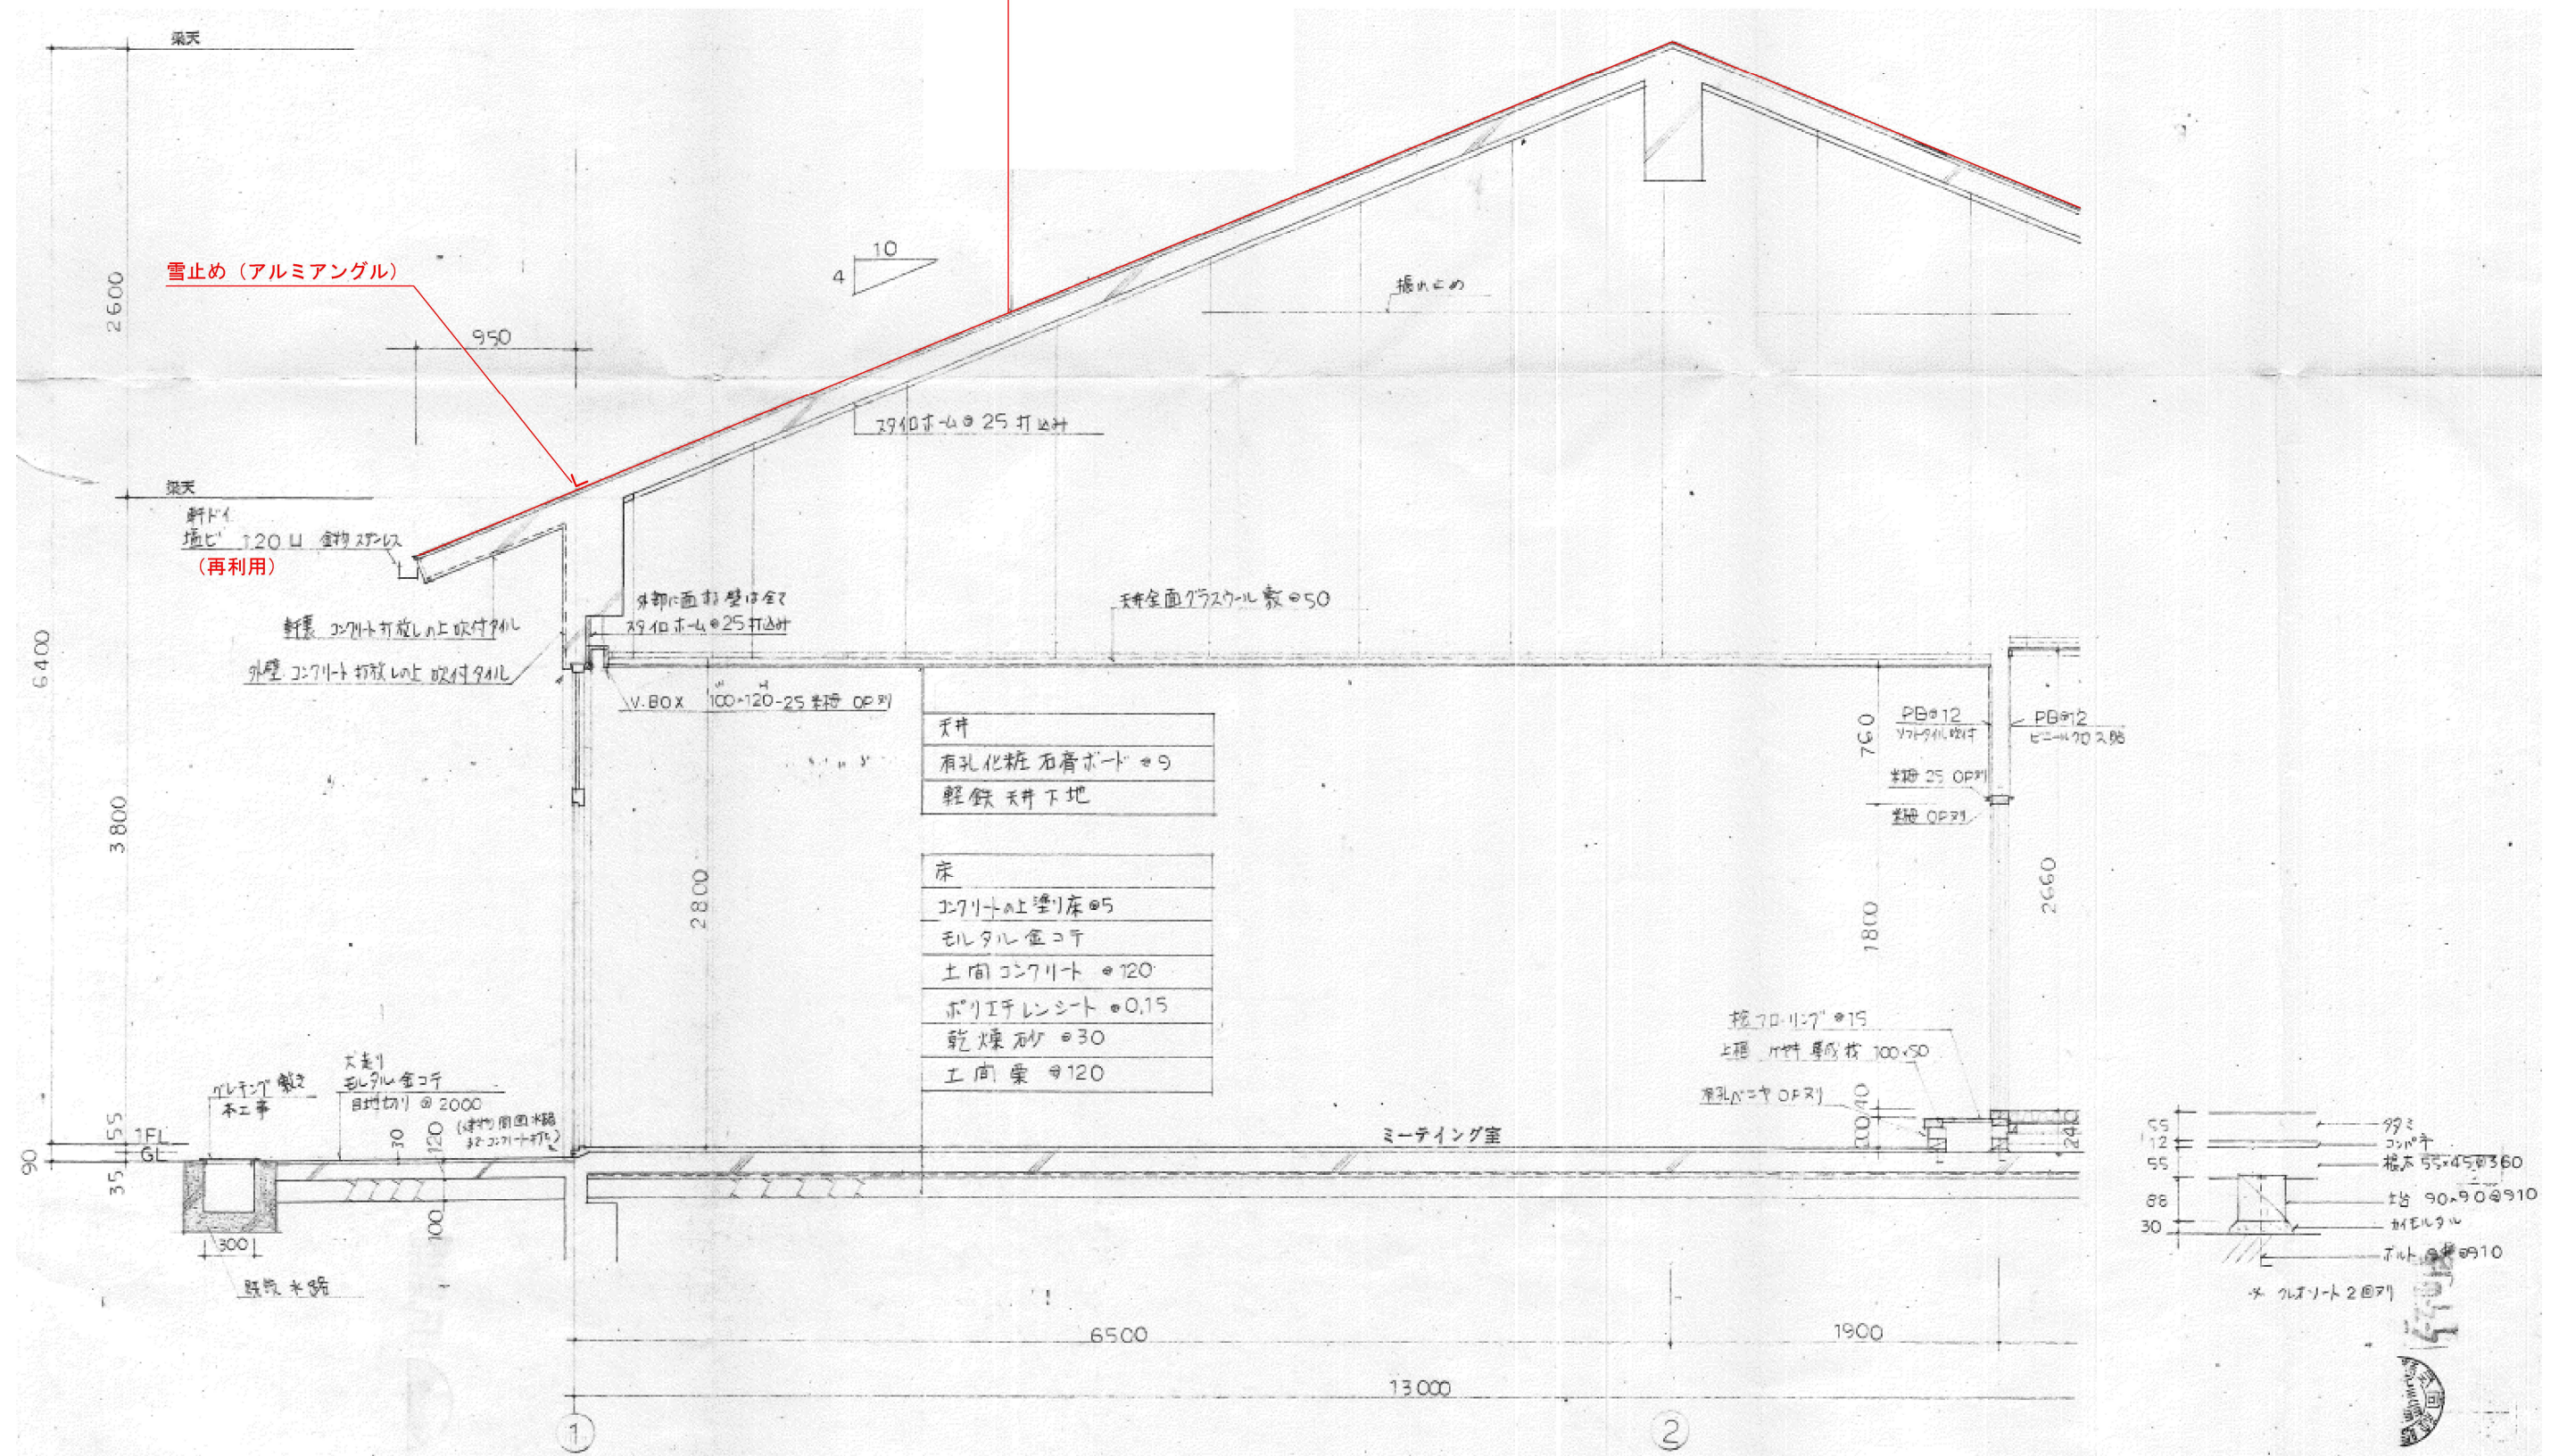

図名	
図号	
図尺	
図面	
図面	
図面	


府中市建設部
都市デザイン課

工事名	上下運動公園管理棟屋根改修工事	縮尺	1/40	作成年月日	R08.06.11
図面名称	矩計図	図面番号	A-04		
		A1-200%, A2-141%, A3-100%			

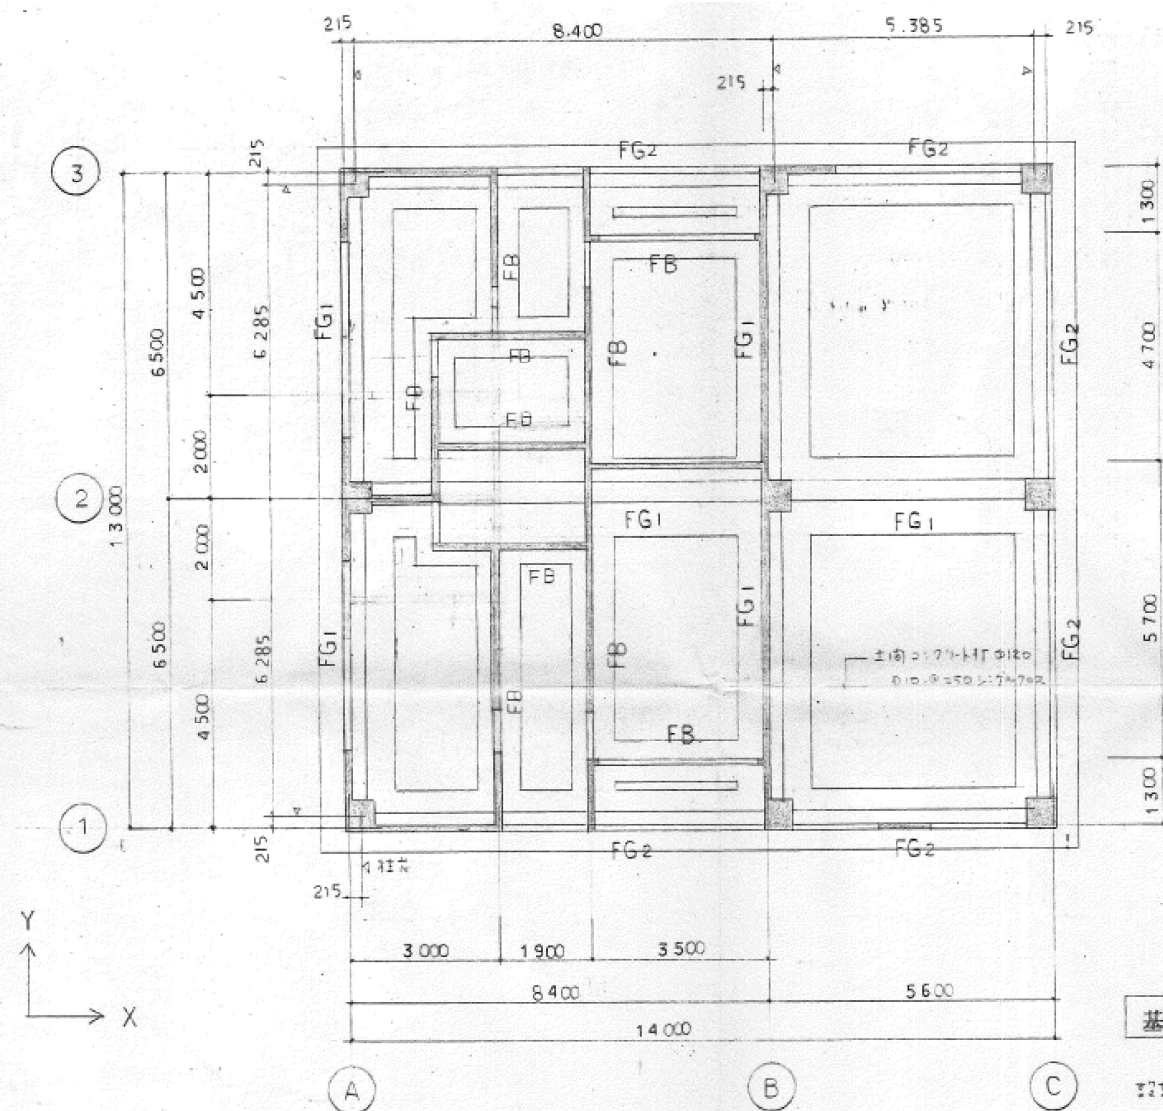

基礎伏図 1:100


設計者 土留は215mm厚のコンクリートで施工

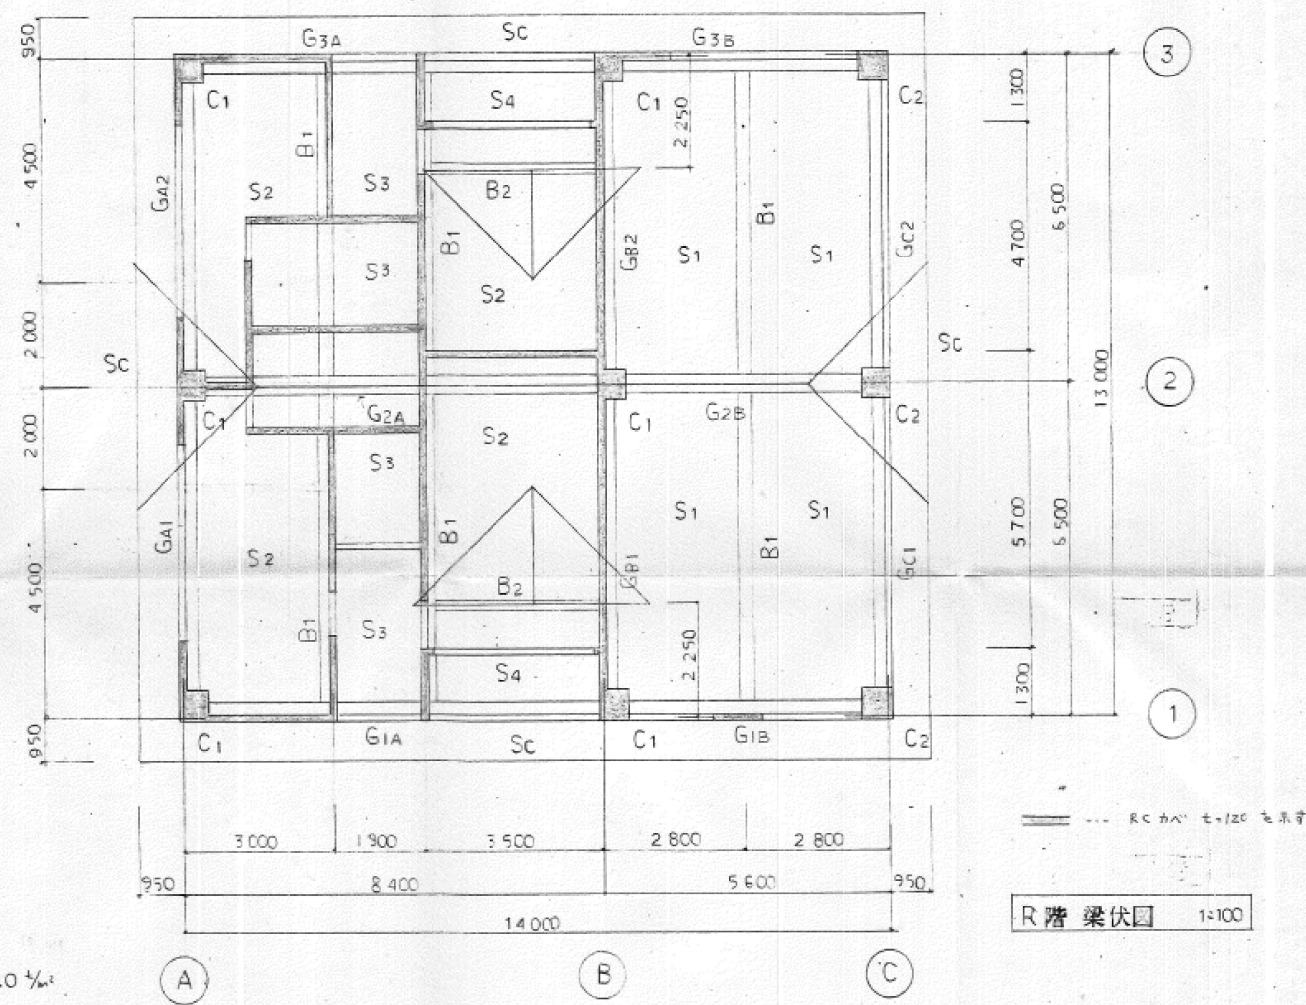

R階梁伏図 1:100

床リスト

記号	厚さ	位置	短辺方向 (短辺方向に配置する筋) 長辺方向			
			中央部		両端部	
			両端部	中央部	両端部	中央部
S1	120	上層筋	D10-φ200	D10-φ400	D10-φ300	D10-φ200
		下層筋	D10-φ400	D10-φ200	D10-φ300	D10-φ400
S2	120	上層筋	D10, D13-φ200		D10-φ200	
		下層筋	D10-φ200		D10-φ200	
S3,4	120	上層筋	D10-φ200		D10-φ250	
		下層筋	D10-φ200		D10-φ250	

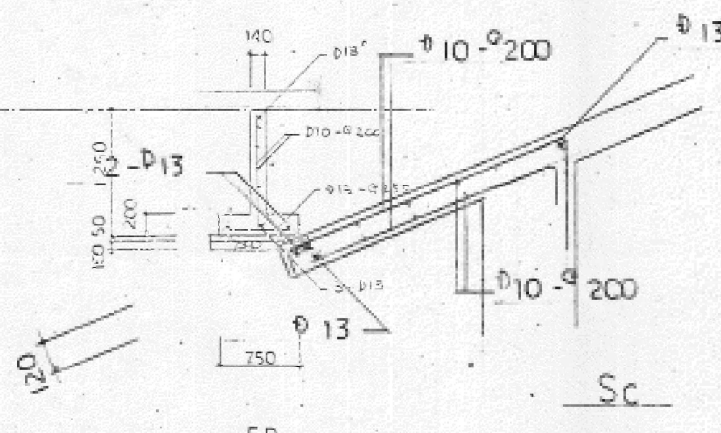

特記事項

1. コンクリート FC-210 土留はFC-180
2. 鉄筋 SD 30