



図面番号	1/1	縮尺	図示	注)A3印刷の場合、縮尺は図示の1/2とする。	
工事名	出口11号線舗装補修工事				
名称	平面図・横断面・構造図・展開図	番号	1/1		
路線名	出口11号線				
工事箇所	府中市出口町				
府中市					

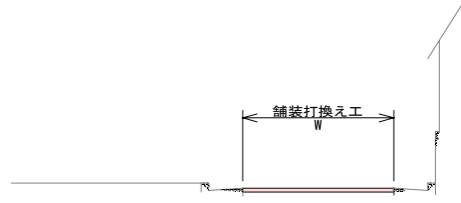

平面図
S=1:250



横断面図
S=1:50

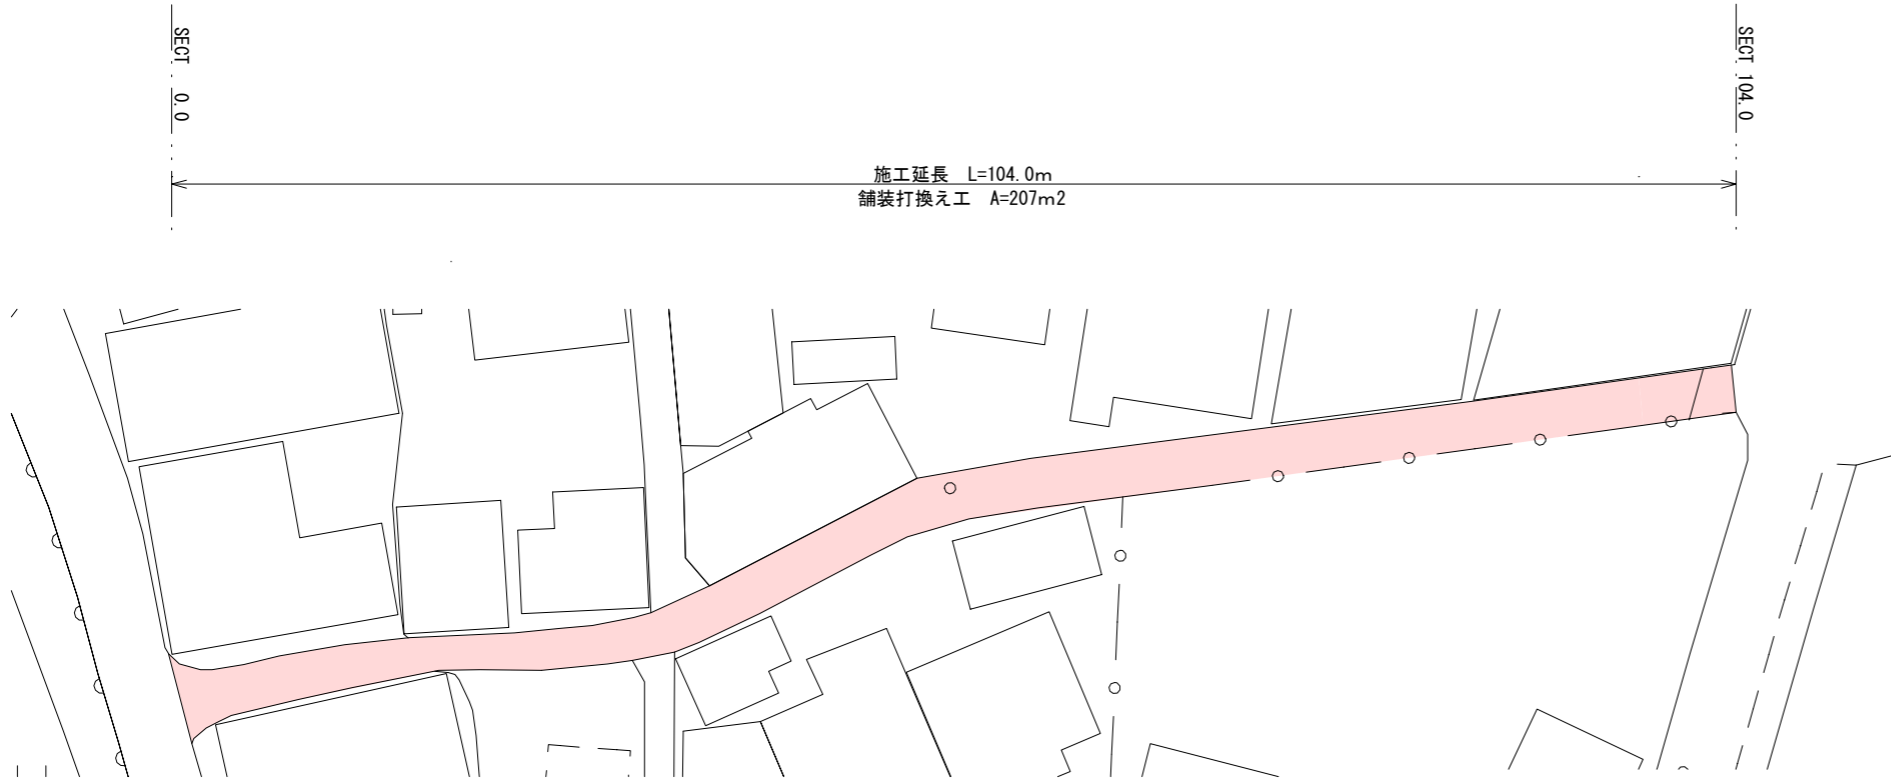

舗装打換え工展開図
V=1:100
H=1:250

構造図

表層工
S=1:10

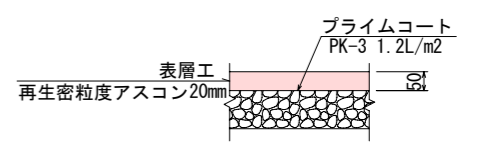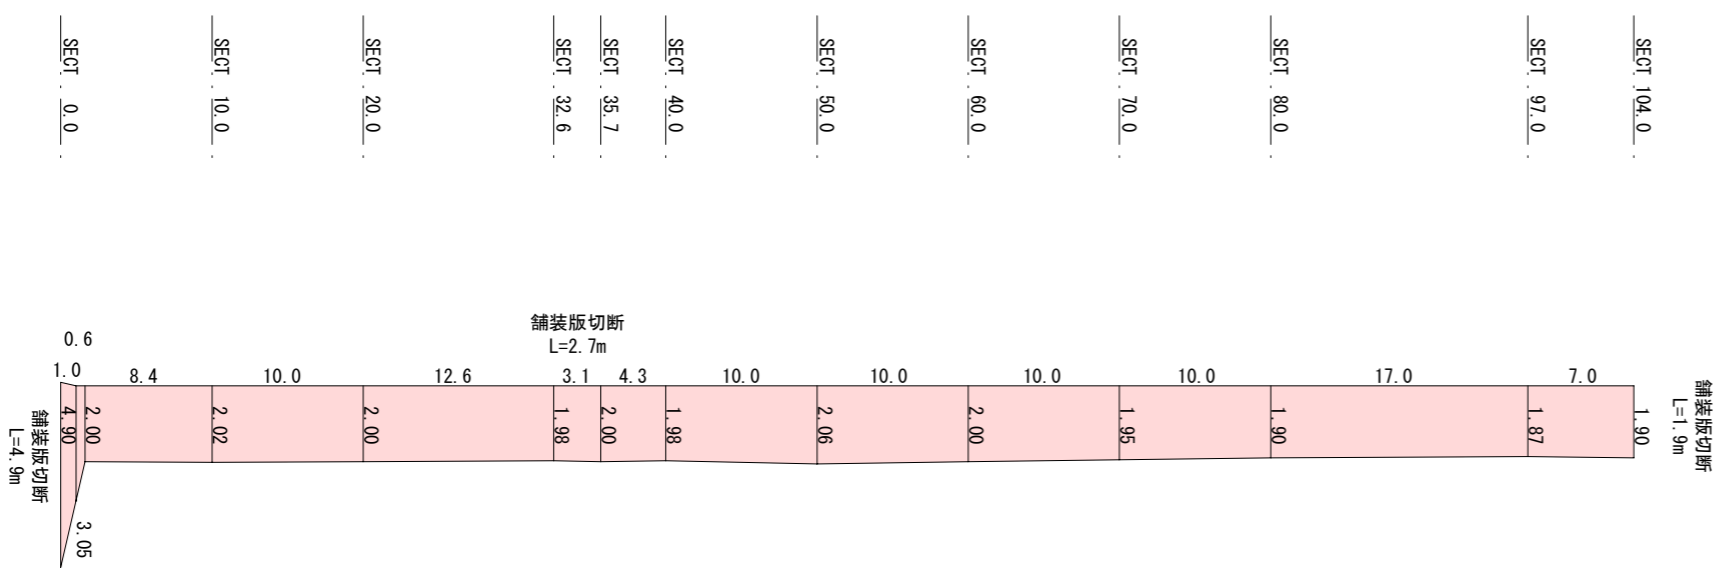

※ 本図面は、現地での簡易な計測に基づき作成したものであり、施工面積及び施工範囲は、施工前に現地を計測のうえ監督職員と協議すること。