

府中市建設部  
都市デザイン課

作成者  
R03.04

訂正			


特記	

工事名	角目せせらぎ会館改修工事
図面内容・縮尺	配置図

図面番号  
A-01


区分  
建築図

A2-100% A3-71%

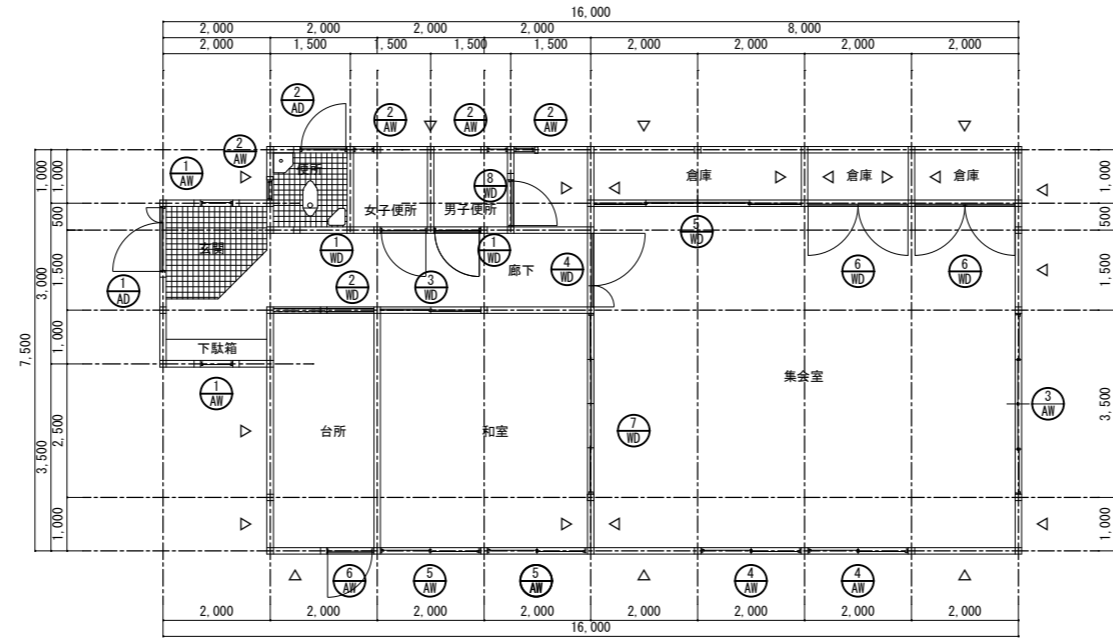


▽ 耐力壁ヲ示ス


平面図 1/100

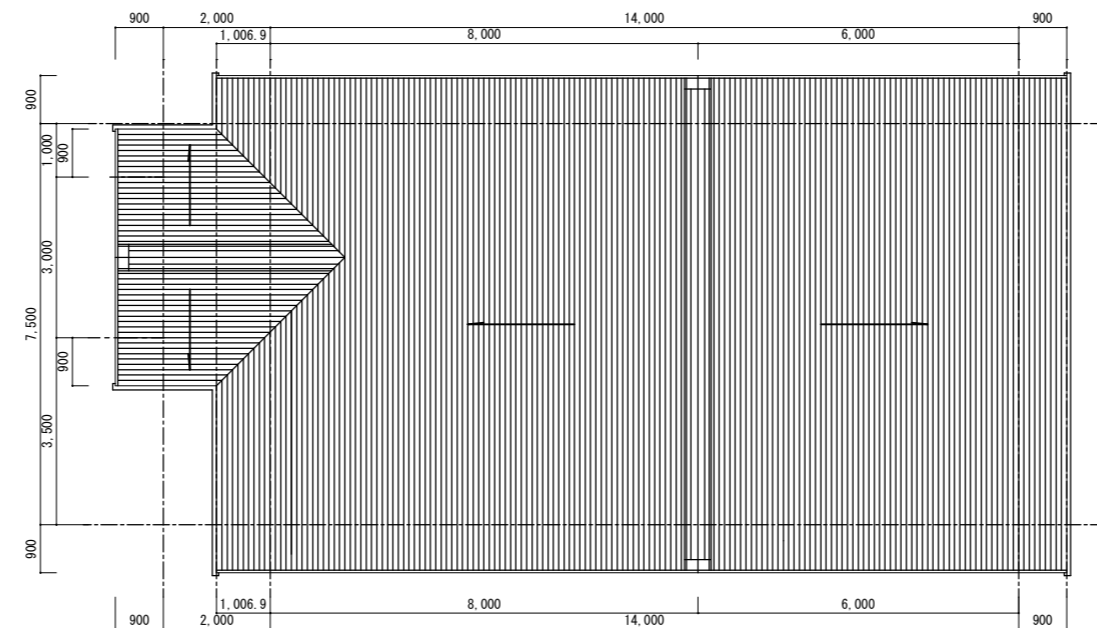


屋根伏図 1/100

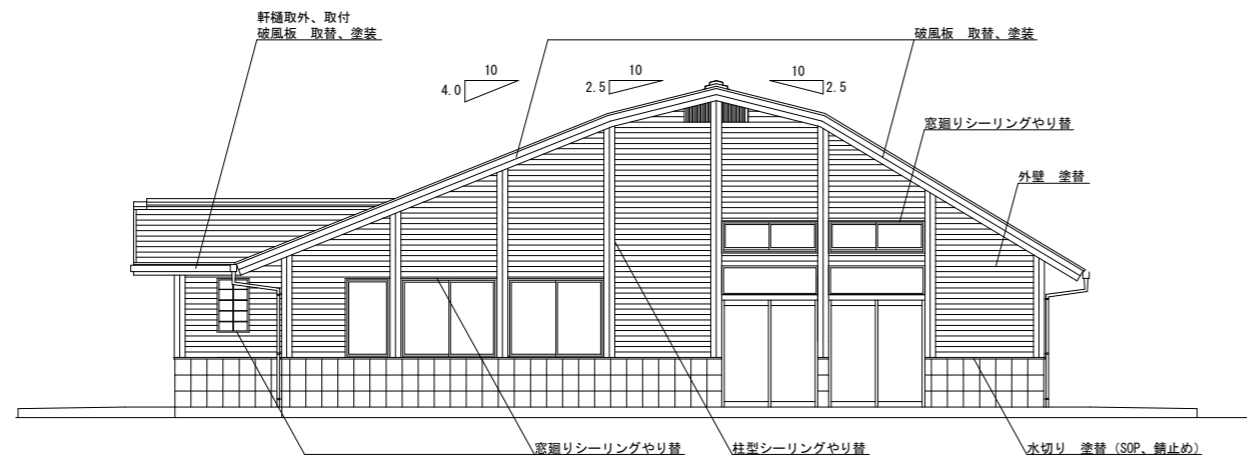


南側立面図 1/100

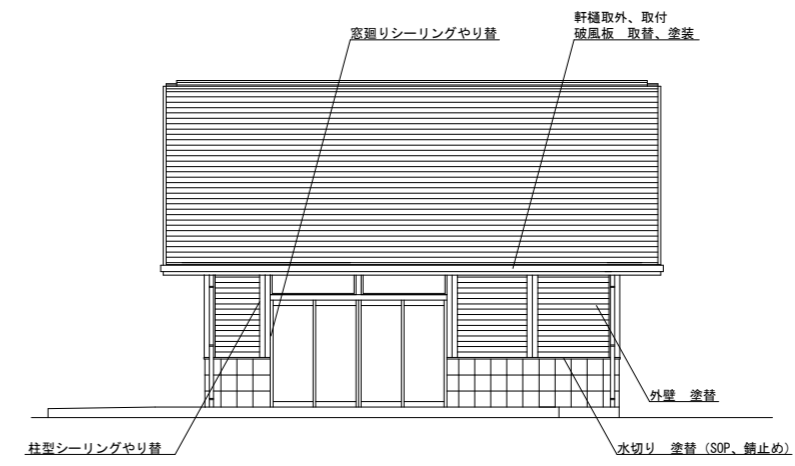


東側立面図 1/100

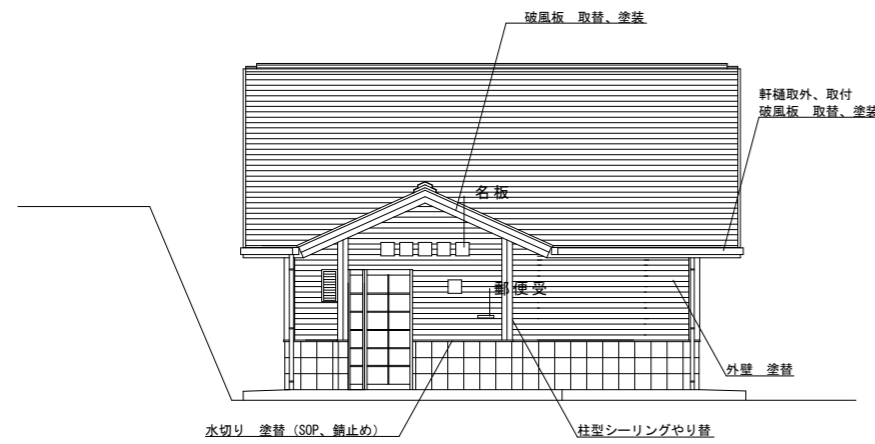


西側立面図 1/100

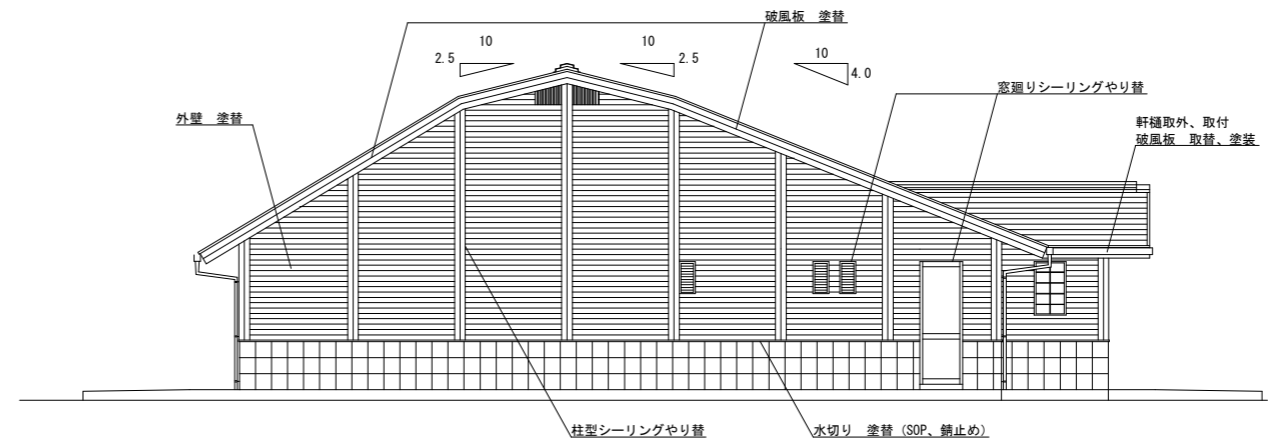

北側立面図 1/100

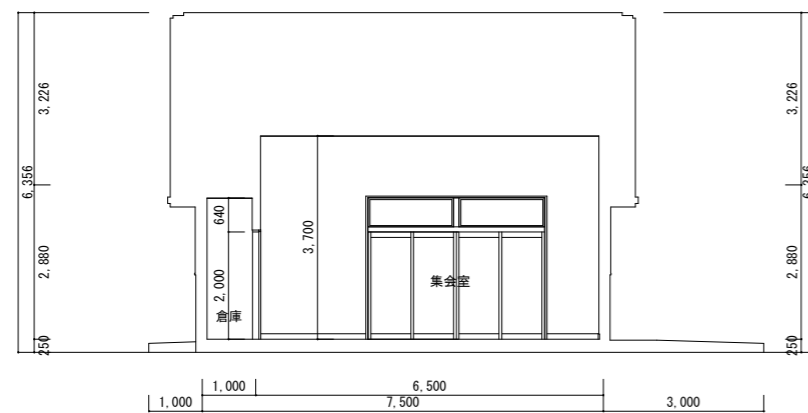

A-A 断面図 1/100

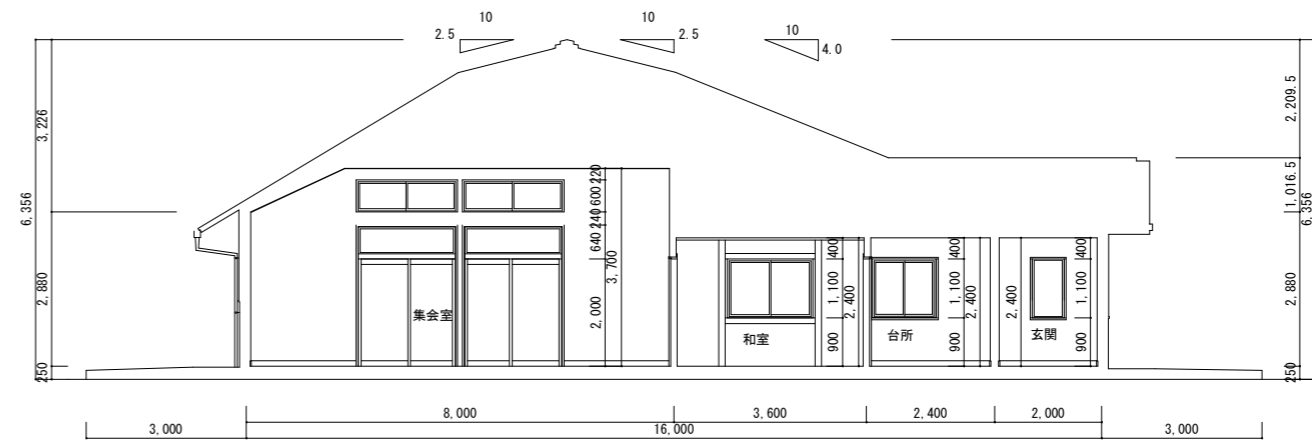


B-B 断面図 1/100

訂正					

特記	

工事名	角目せせらぎ会館改修工事
図面内容・縮尺	立面図、断面図

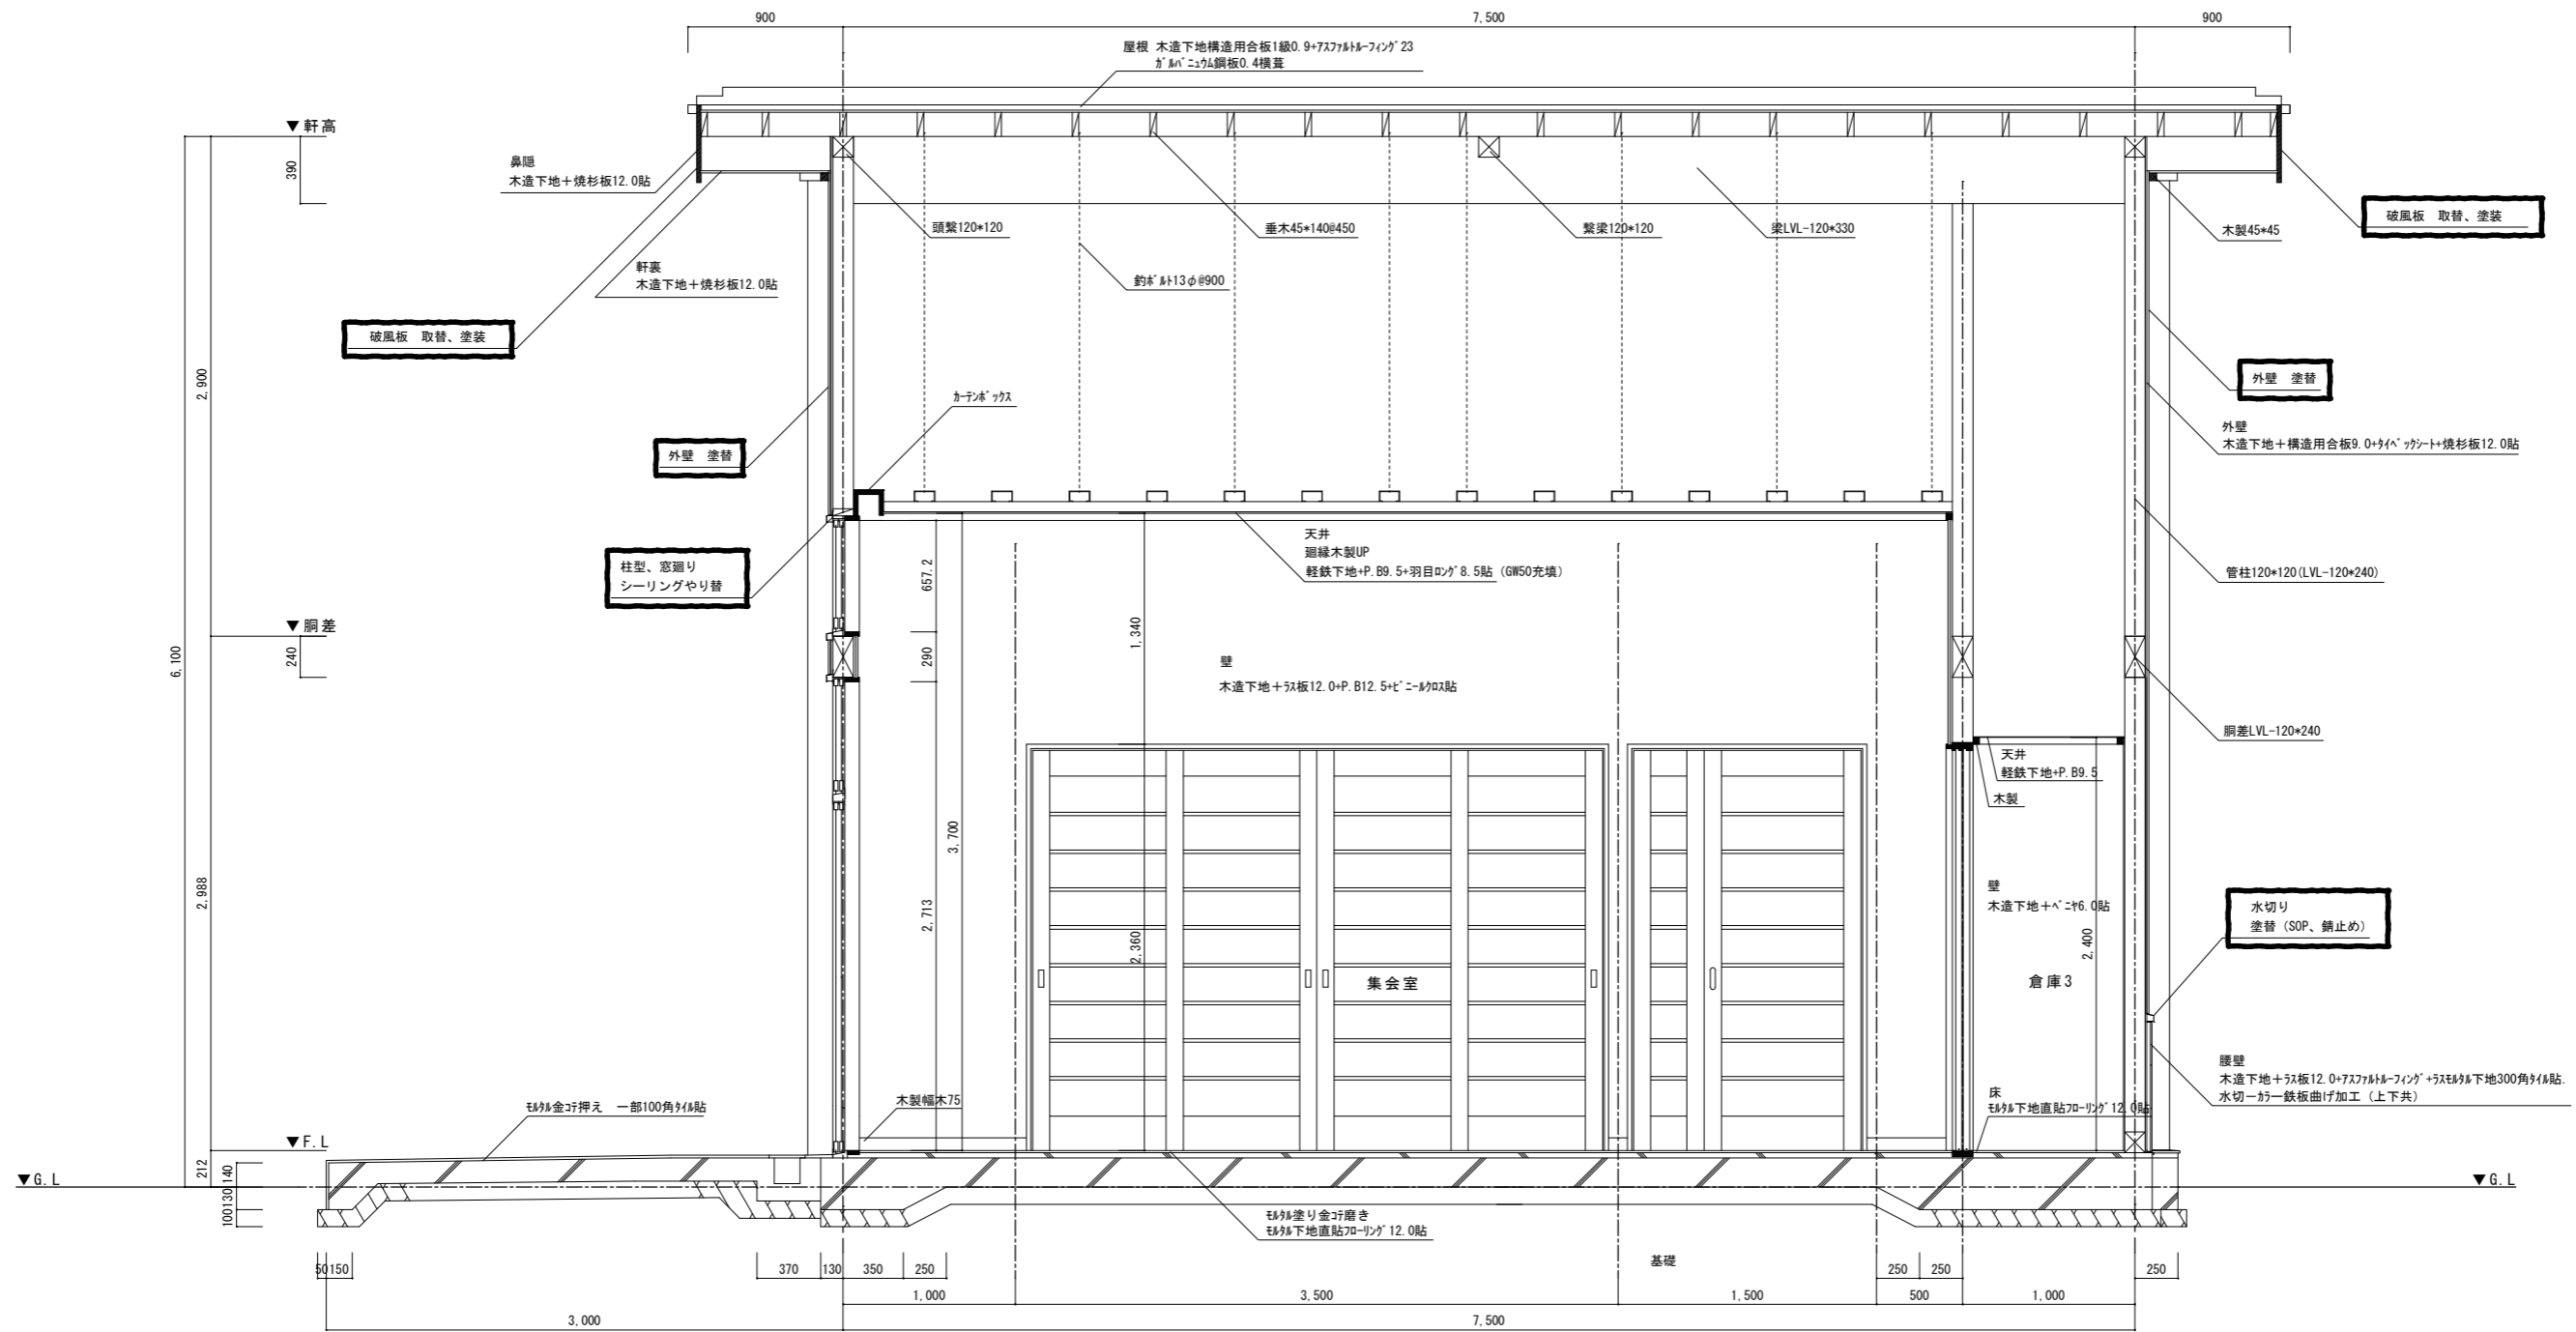

断面詳細図 1/30

