
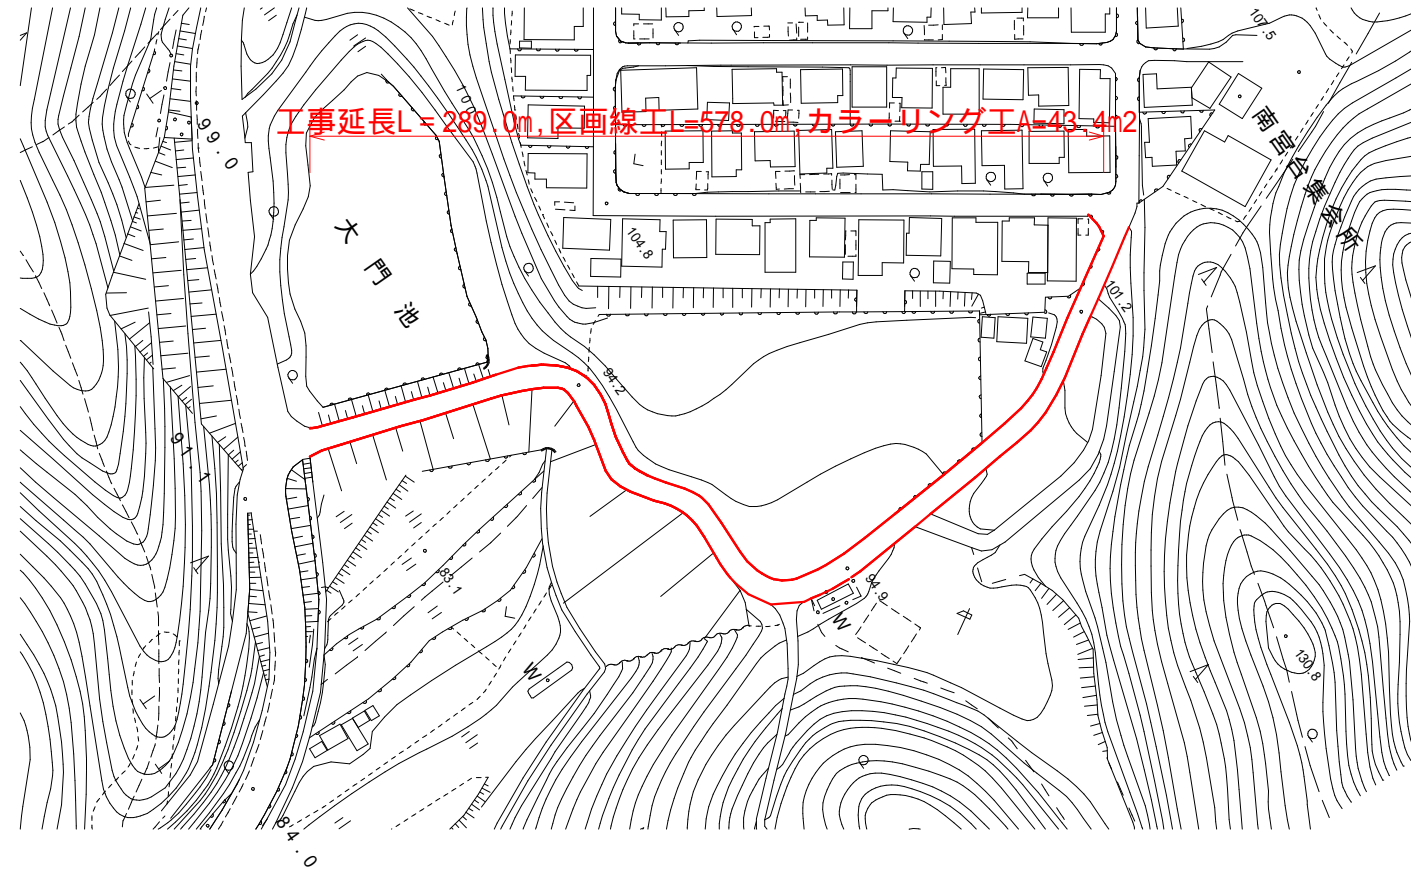


図面番号	1 / 1	縮尺	図示
事業名	道路舗装工事		
種別	計画図	番号	1 / 1
路線名 河川	大門池緑ヶ丘線		
工事箇所	府中市 栗柄町 地内		
広島県府中市			

平面図


S=1:2000

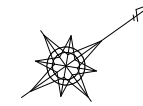

カラーリング工展開図


H=1:1000
V=1:50

溶融式カラーリング工(緑) A=43.4m²

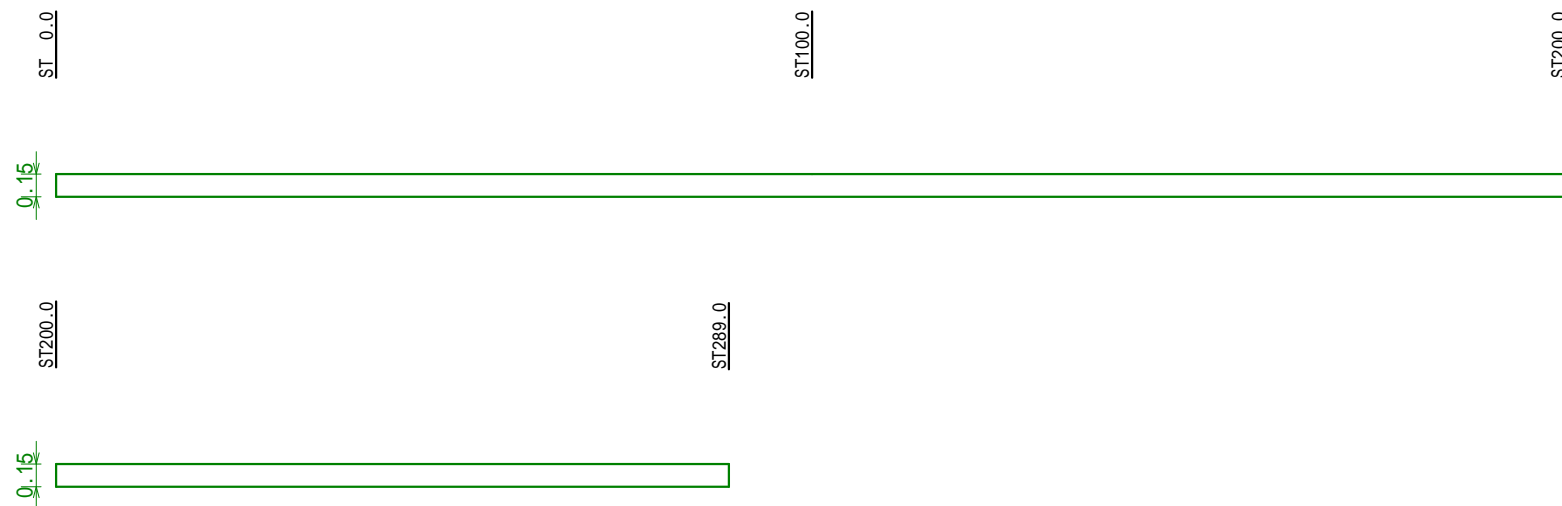

標準断面図


S=1:100

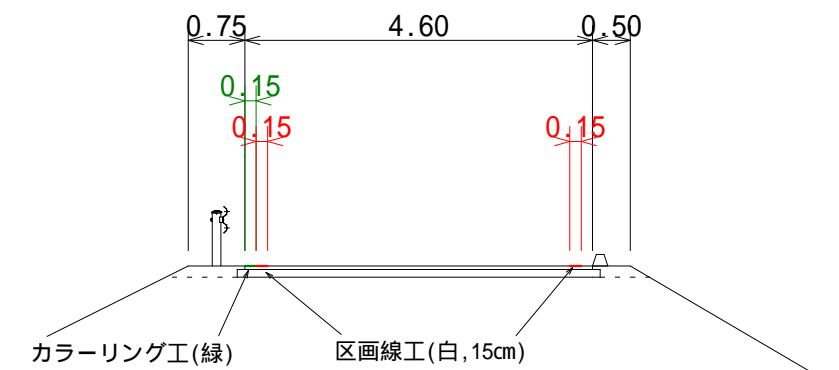

図面番号	1 / 1	縮尺	図示
事業名	道路舗装工事		
種別	計画図	番号	1 / 1
路線名	上野町後線		
工事箇所	府中市上下町地内		
広島県府中市			

平面図

S=1:2500

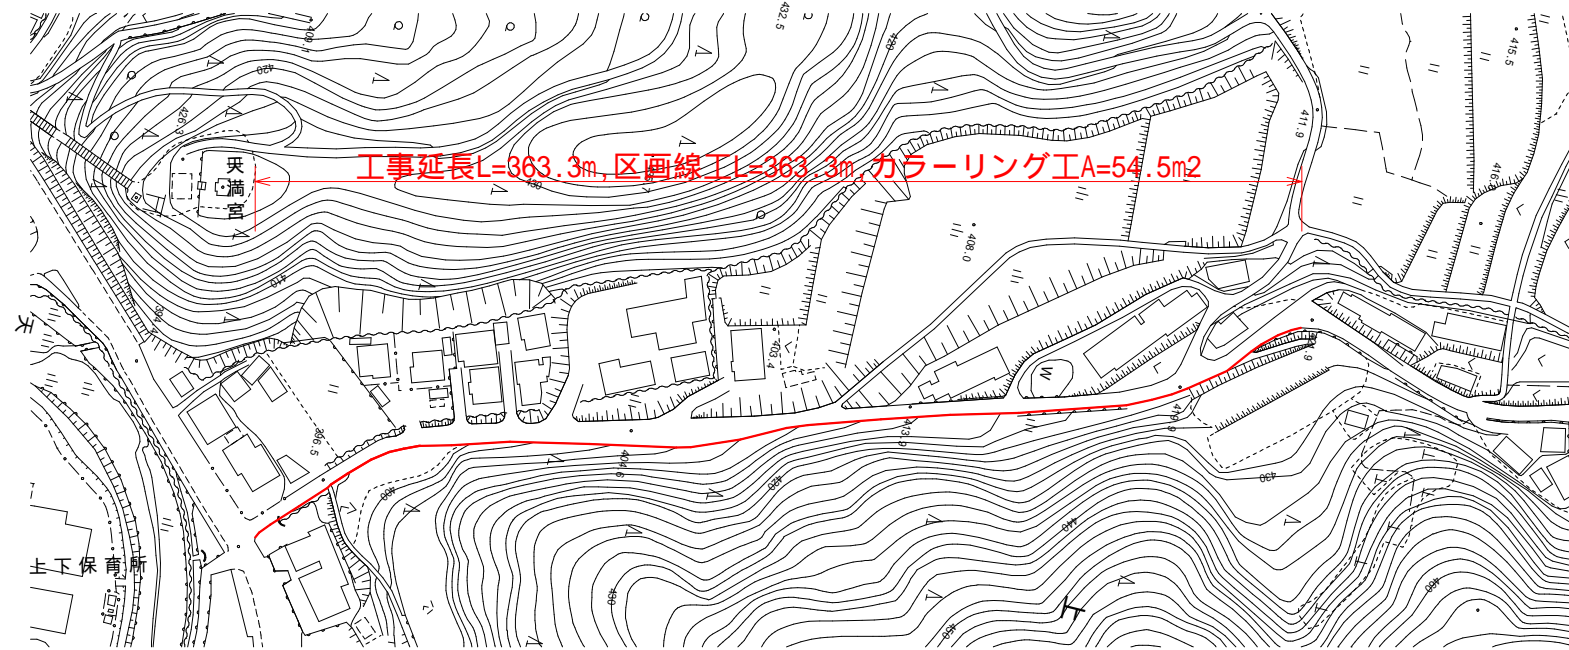

カラーリング工(緑)展開図

H=1:1000
V=1:50

溶融式カラーリング工(緑) A=54.5m²



標準断面図

S=1:100

