



平面図 S=1:250

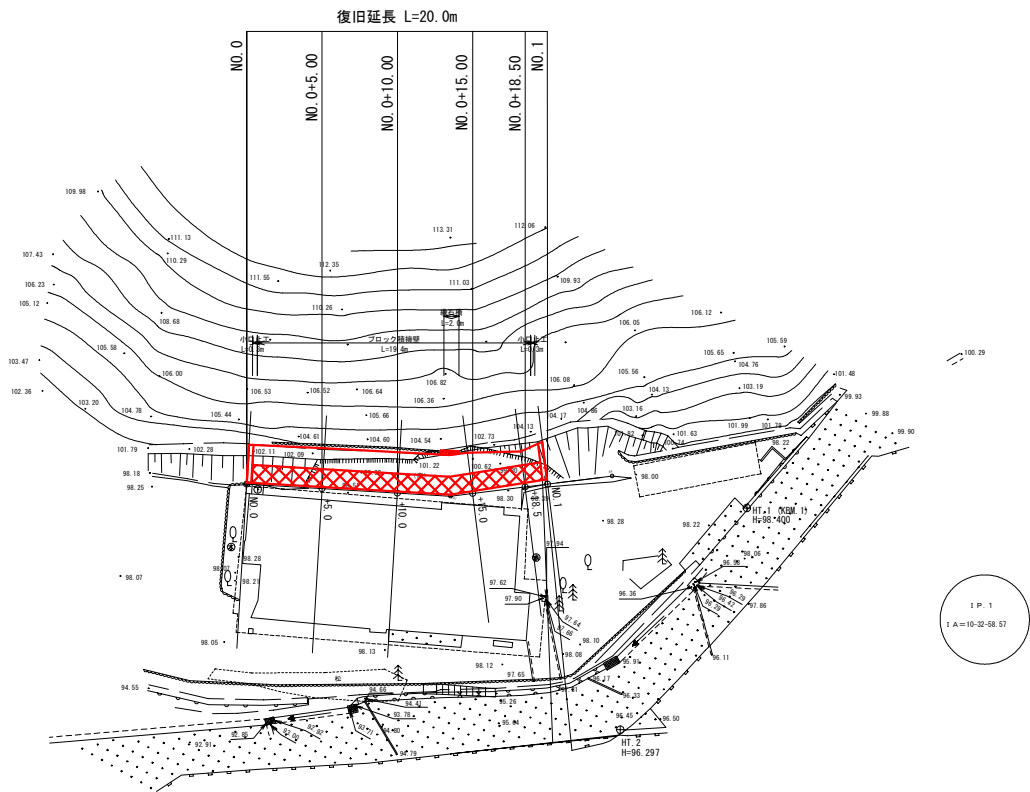

| 基準点座標リスト |         |      |
|----------|---------|------|
| 点名       | X       | Y    |
| HT.1     | 1000    | 1000 |
| HT.2     | 993.998 | 1000 |

1 P. 1  
1 A=10-32-58.57





縦断面図 V=1:100  
H=1:250

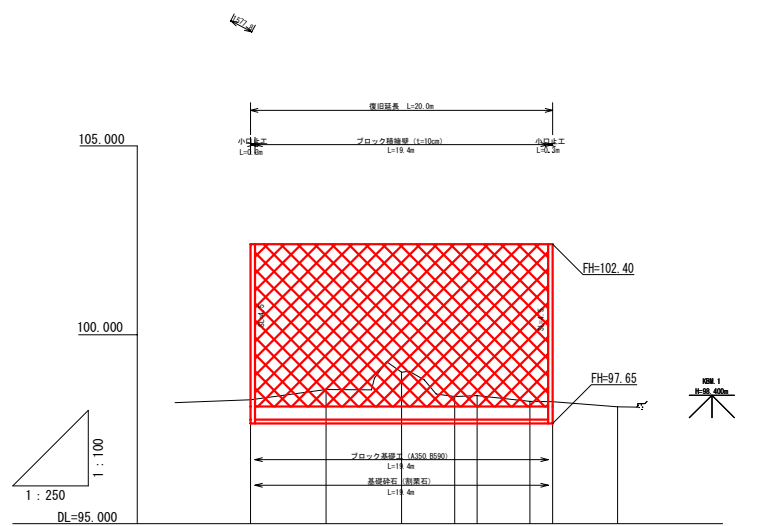

| 勾配   | LEVEL                     |           |            |        |            |            |              |
|------|---------------------------|-----------|------------|--------|------------|------------|--------------|
| 盛切土  |                           |           |            |        |            |            |              |
| 計画高  | 98.10                     | 98.10     | 98.10      | 98.10  | 98.10      | 98.10      | (ブロック積基礎天端高) |
| 地盤高  | 98.28                     | 98.55     | 99.01      | 98.38  | 98.39      | 98.24      | 98.09        |
| 追加距離 | 0.000                     | 5.000     | 10.000     | 13.517 | 15.000     | 18.500     | 24.305       |
| 点間距離 | 0.000                     | 5.000     | 5.000      | 3.517  | 1.483      | 3.500      | 4.305        |
| 測点   | NO.0                      | NO.0+5.00 | NO.0+10.00 | 1P.1   | NO.0+15.00 | NO.0+18.50 | EP           |
| 曲線   | 1 P. 1<br>1 A=10-32-58.57 |           |            |        |            |            |              |

|      |                    |      |       |
|------|--------------------|------|-------|
| 工事名  | 府-2西谷石カキ小規模崩壊地復旧工事 |      |       |
| 図面名  | 平面縦断面図             |      |       |
| 作成年月 | 令和7年1月             |      |       |
| 縮尺   | 図示                 | 図面番号 | 1 / 4 |
| 会社名  | 広建コンサルタンツ株式会社      |      |       |
| 事業者名 | 府中市                |      |       |

横断図 (1/2)

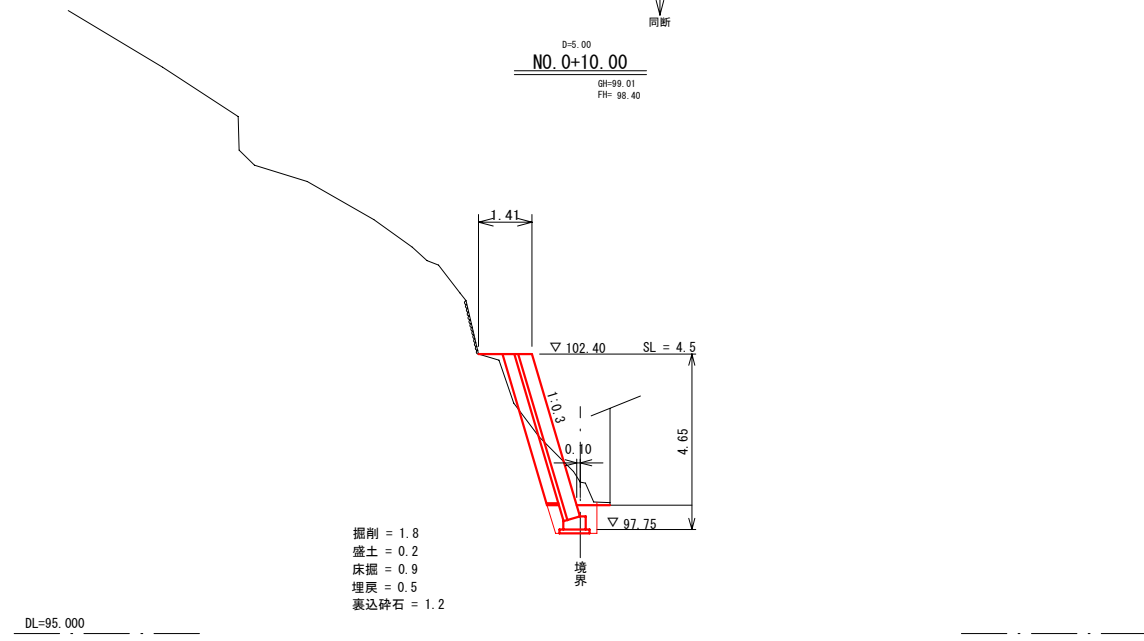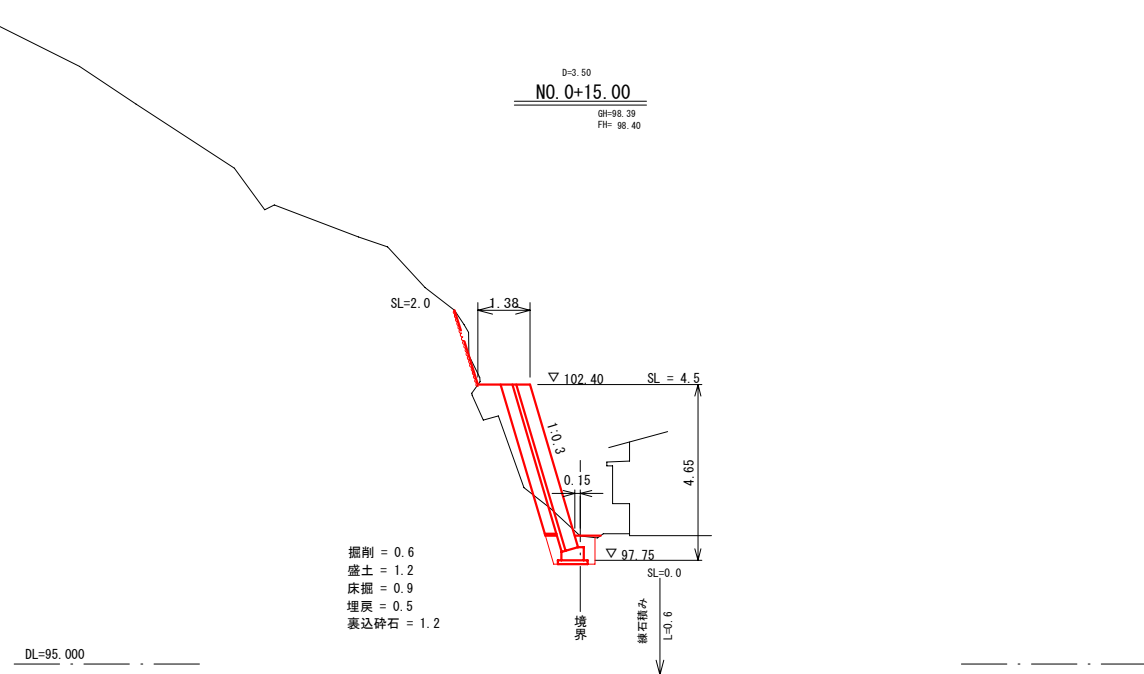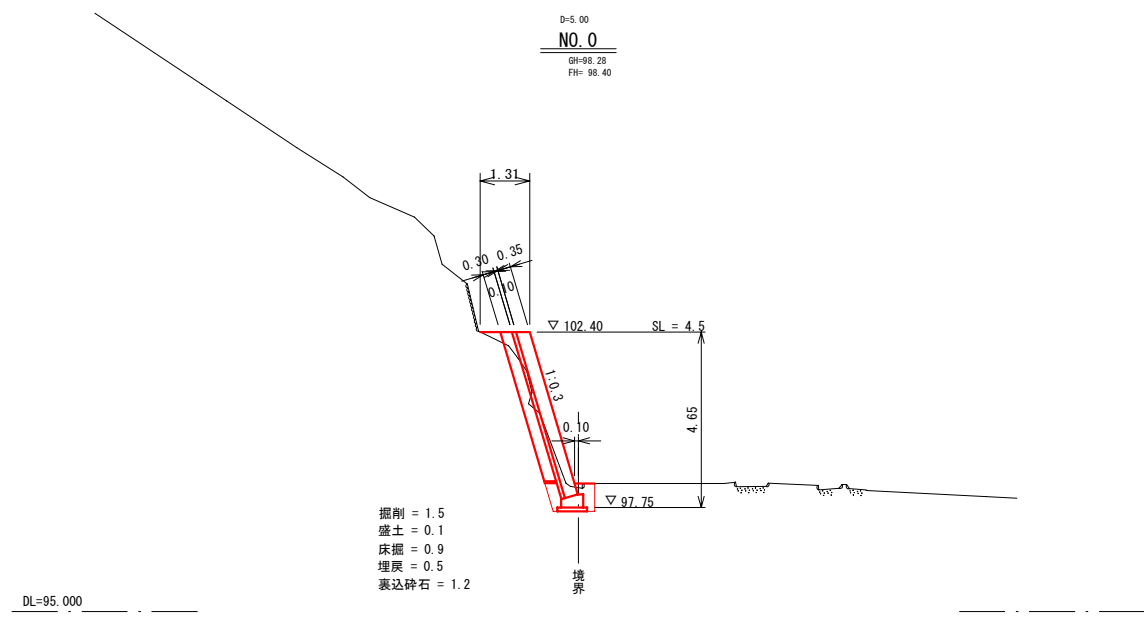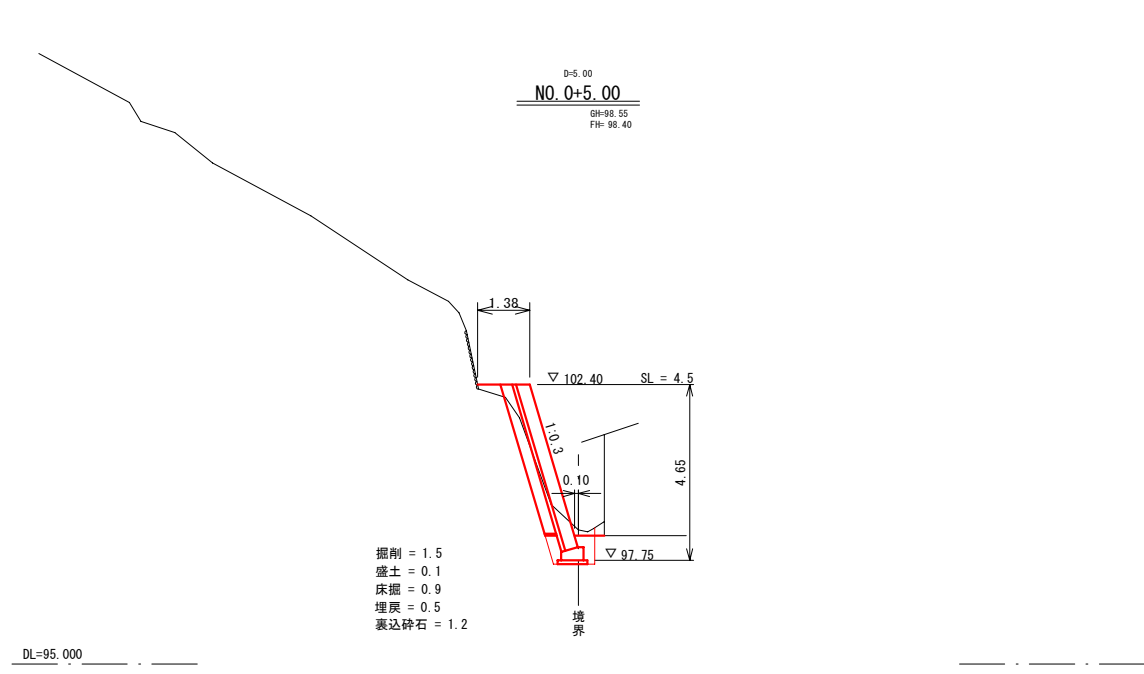

|      |                    |      |       |
|------|--------------------|------|-------|
| 工事名  | 府-2西谷石カキ小規模崩壊地復旧工事 |      |       |
| 図面名  | 横断図 (1/2)          |      |       |
| 作成年月 | 令和7年1月             |      |       |
| 縮尺   | 1 : 100            | 図面番号 | 2 / 4 |
| 会社名  | 広建コンサルタンツ株式会社      |      |       |
| 事業者名 | 府中市                |      |       |




構造図

展開図

S=1:100


ブロック擁壁標準断面図

控え350 裏コン100 S=1:50

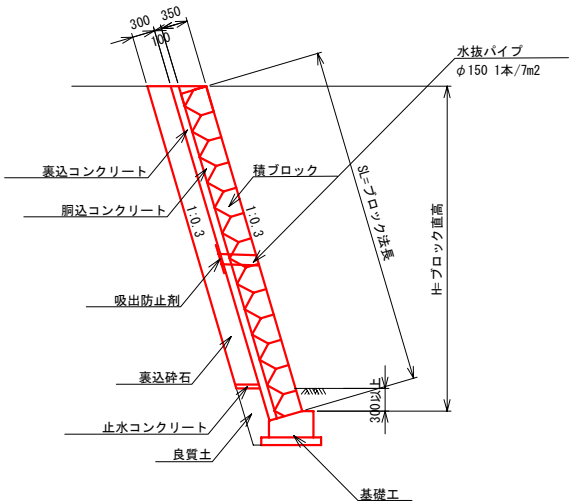

小口止工


S=1:50

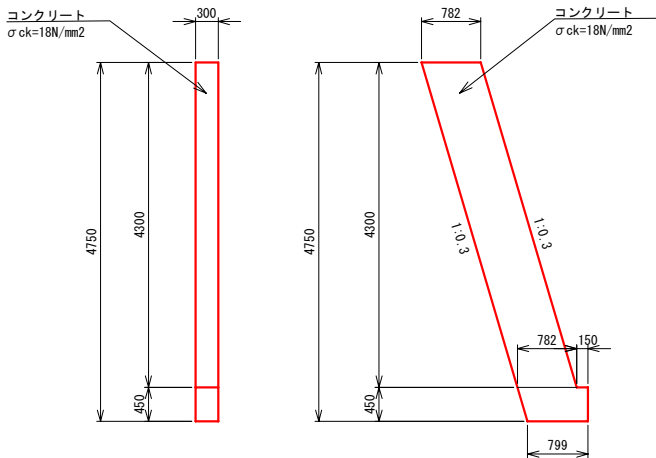

| 数量表    |              | 1ヶ所当り |    |
|--------|--------------|-------|----|
| 名称     | 規格           | 数量    | 単位 |
| コンクリート | σ ck=18N/mm2 | 1.13  | m3 |
| 型枠     | 無筋構造物        | 8.99  | m2 |

基礎工


S=1:20

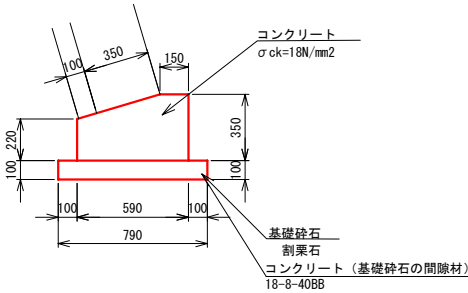

| 数量表    |              | 10m当り |    |
|--------|--------------|-------|----|
| 名称     | 規格           | 数量    | 単位 |
| コンクリート | σ ck=18N/mm2 | 1.78  | m3 |
| 型枠     | 小型構造物        | 5.70  | m2 |
| 基礎材    | 割栗石 t=10cm   | 7.90  | m2 |
| コンクリート | σ ck=18N/mm2 | 0.16  | m3 |


練石積

S=1:50

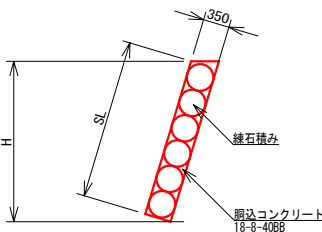

止水コンクリート



S=1:10

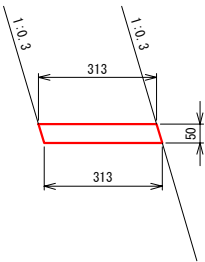

| 数量表    |              | 10m当り |    |
|--------|--------------|-------|----|
| 名称     | 規格           | 数量    | 単位 |
| コンクリート | σ ck=18N/mm2 | 0.16  | m3 |
| 型枠     | 無筋構造物        | 0.52  | m2 |

アルミ軽合金製銘板

S=1:2

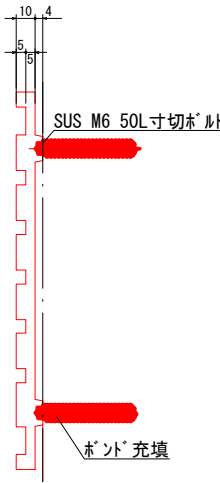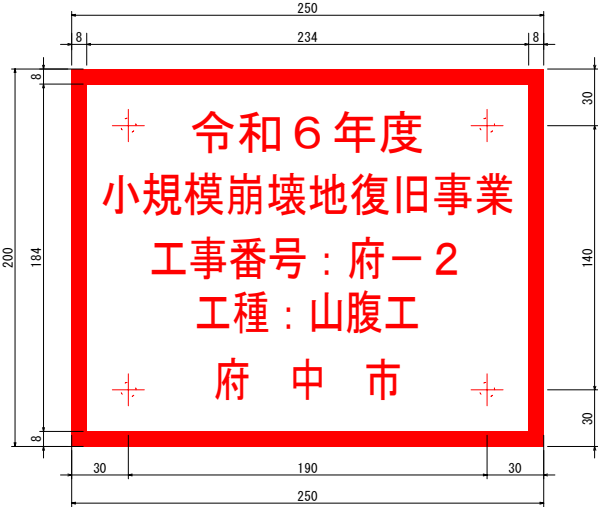

|      |                    |      |       |
|------|--------------------|------|-------|
| 工事名  | 府-2西谷石カキ小規模崩壊地復旧工事 |      |       |
| 図面名  | 構 造 図              |      |       |
| 作成年月 | 令和7年1月             |      |       |
| 縮 尺  | 図 示                | 図面番号 | 4 / 4 |
| 会社名  | 広建コンサルタンツ株式会社      |      |       |
| 事業者名 | 府 中 市              |      |       |