



HT-2  
IP290.965

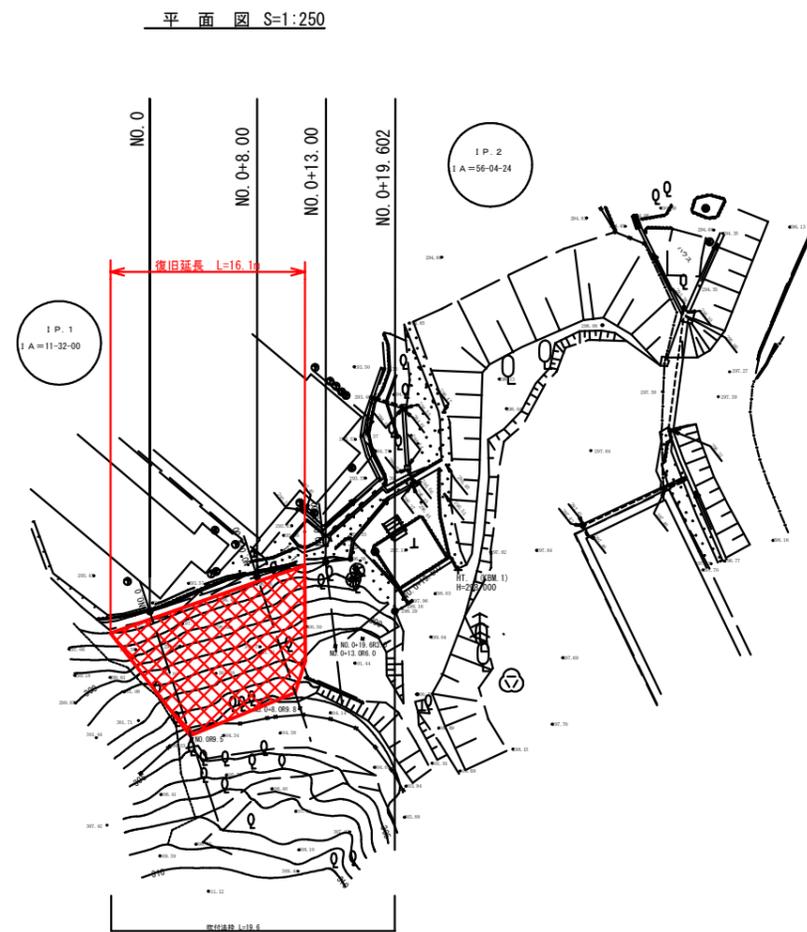

基準点座標リスト

点名	X	Y
HT-1	1000	1000
HT-2	1000	838.070

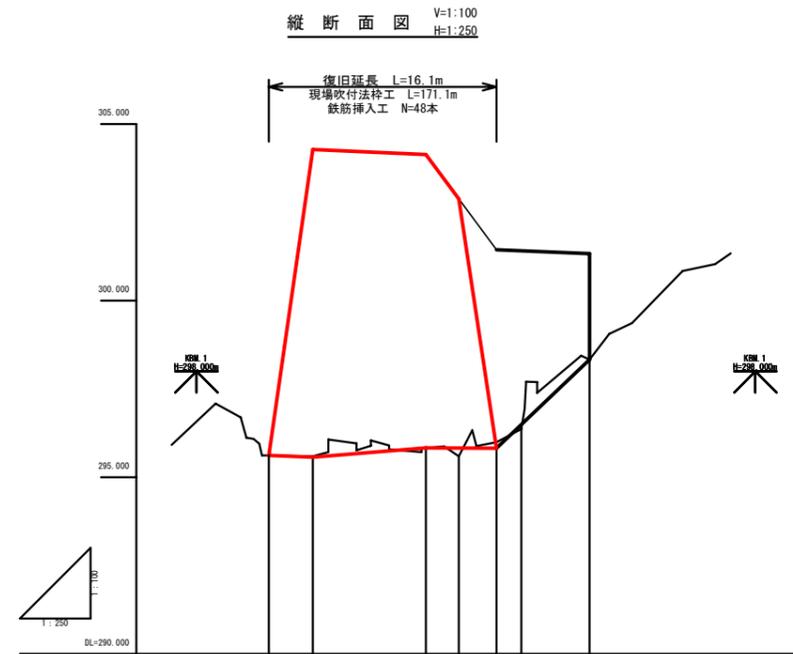

勾配						
計画高		294.38	304.28	304.14	301.44	301.33
計画基礎高		294.38	295.57	295.83	295.82	298.33
地盤標高		294.38	295.59	295.87	295.99	298.31
追加距離		3.12	0.00	8.00	10.32	15.00
点間距離		3.120	0.000	8.000	2.335	2.665
測点		NO.0		NO.0+8.00	IP-1	NO.0+13.00
曲線						IP-2


IP-1 JA=11-32-00  
IP-2 JA=56-04-24

全 9 中 1 番

年度	令和 7 年度	
事業名	小規模崩壊地復旧事業	
施工地	広島県 府中市 上下町	
図面名称	府-1 堀奥山小規模崩壊地復旧工事	
図面番号	縮尺	S=1:100
施工主体	広島県 府中市	
課長	係長	課員
受託会社	広建コンサルタンツ株式会社	
主任技術者	設計	製図
		測量




横断図

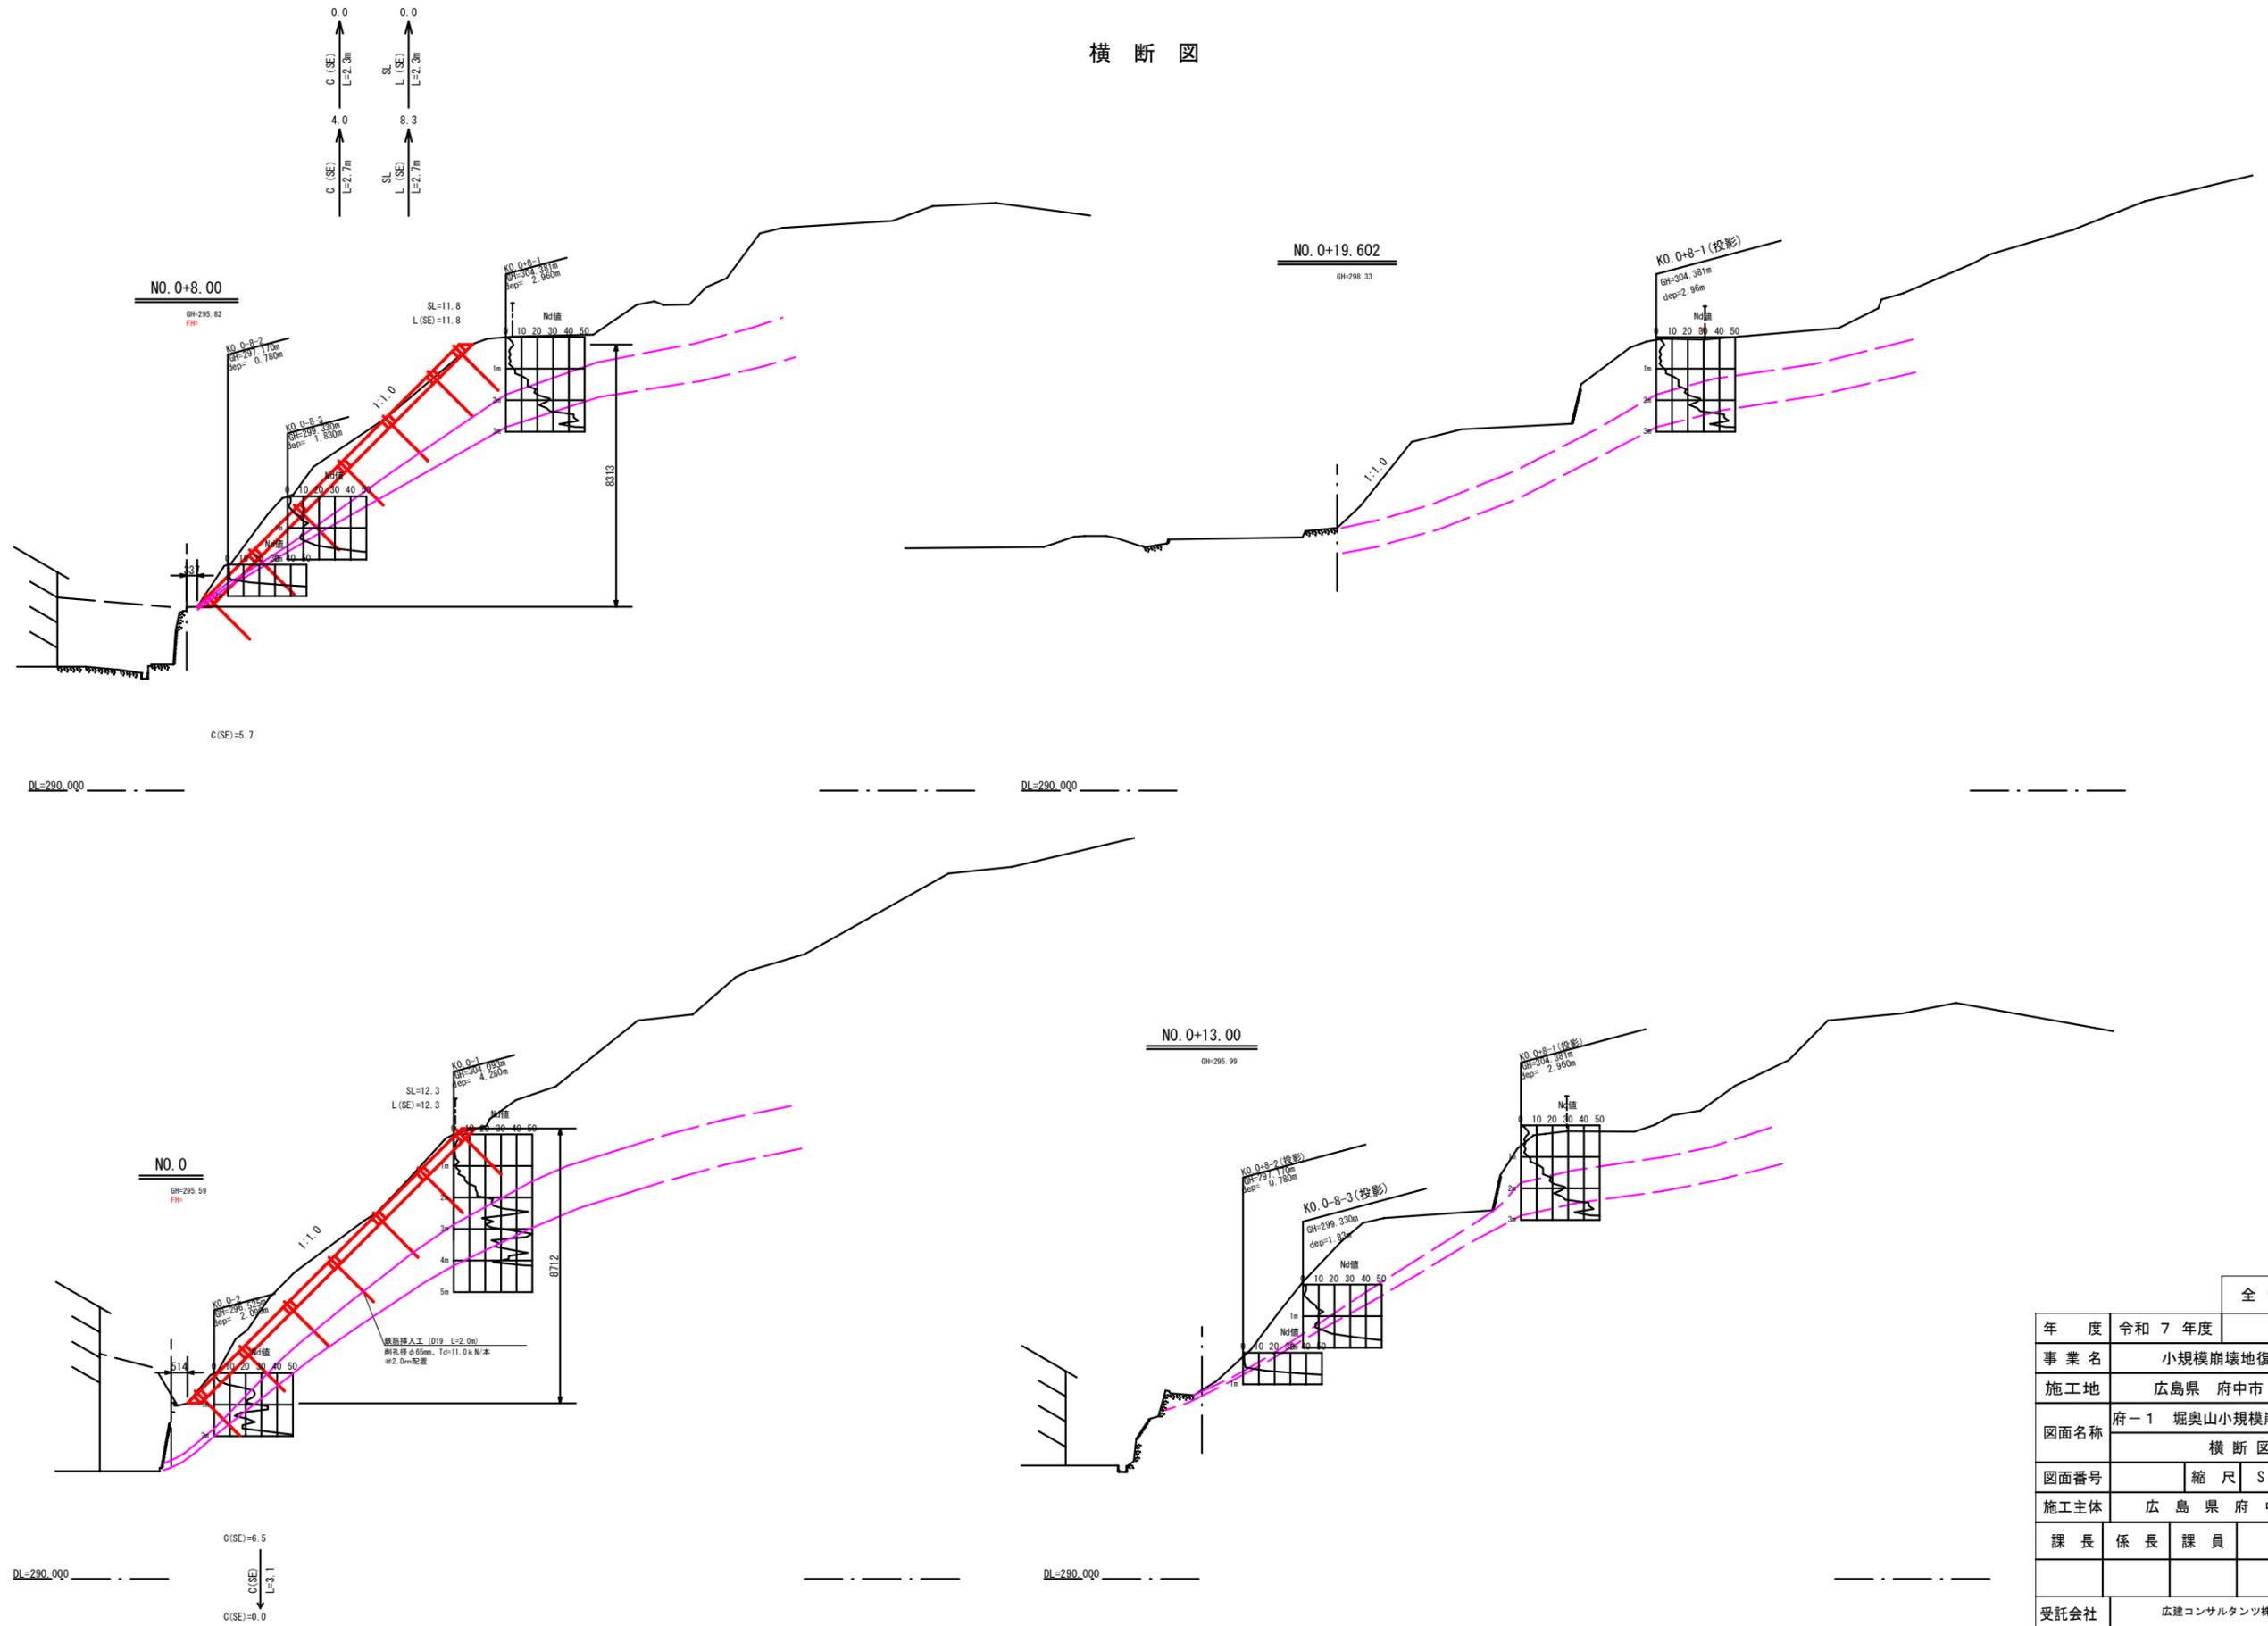

全 9 中 3 番

年度	令和 7 年度			
事業名	小規模崩壊地復旧事業			
施工地	広島県 府中市 上下町			
図面名称	府-1 堀奥山小規模崩壊地復旧工事 横断図			
図面番号	縮尺 S=1:100			
施工主体	広島県 府中市			
課長	係長	課員	設計者	
受託会社	広建コンサルタンツ株式会社			
主任技術者	設計	製図	測量	

法面展開図 S=1:100

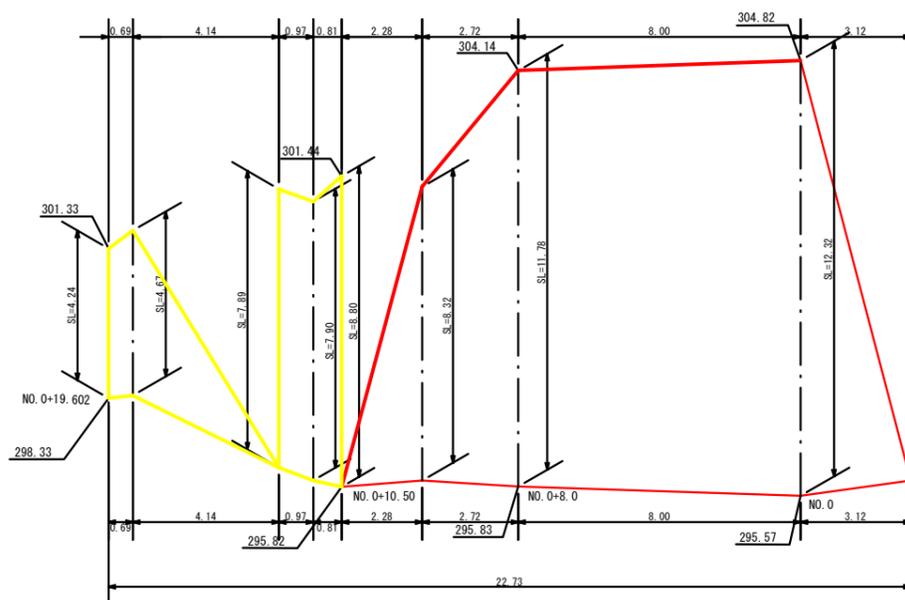

DL=290.000

全 9 中 4 番

年度	令和 7 年度			
事業名	小規模崩壊地復旧事業			
施工地	広島県 府中市 上下町			
図面名称	府-1 堀奥山小規模崩壊地復旧工事 展開図			
図面番号	縮尺	S=1:100		
施工主体	広島県府中市			
課長	係長	課員		設計者
受託会社	広建コンサルタンツ株式会社			
主任技術者	設計	製図	測量	

法枠割付図(参考図)


S=1:50




DL=290.000

全 9 葉 中 5 番



年度	令和 7 年度
事業名	小規模崩壊地復旧事業
施工地	広島県 府中市 上下町 府-1 堀奥山小規模崩壊地復旧工事
名称	法枠割付図(参考図)
図面番号	縮尺 S=1:50
施工主体	広島県 府中市
課長	係長 課員 設計者
受託会社	広建コンサルタンツ株式会社
主任技術者	設計 製図 測量

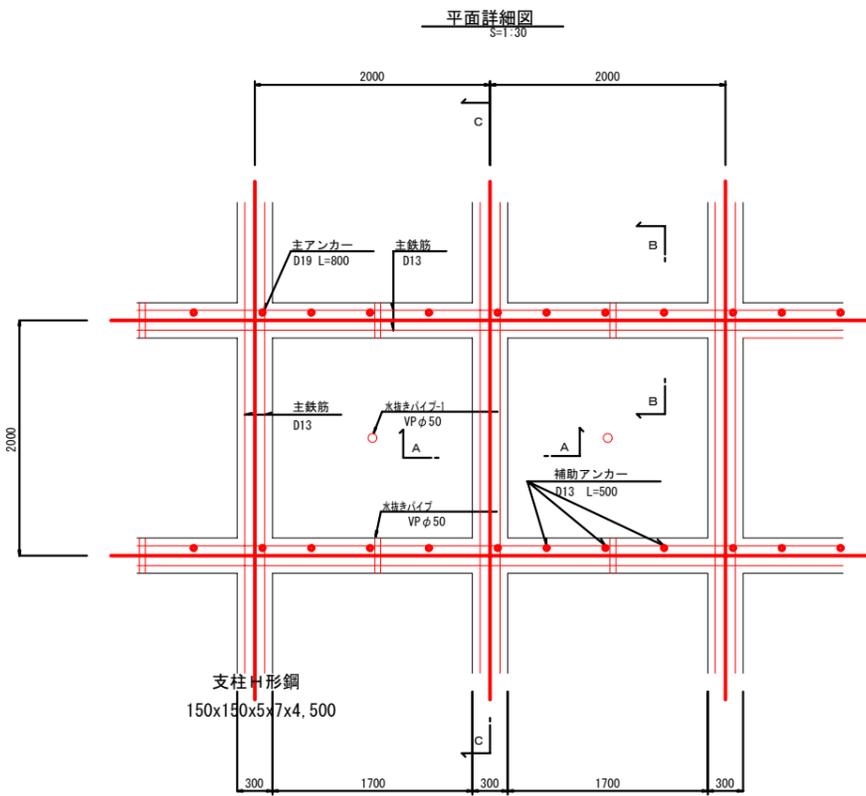


吹付法枠工詳細図  
( $\sigma=18N/mm^2$ )

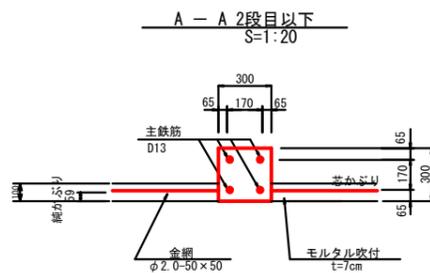

\*純かぶり、59mm (57mm)

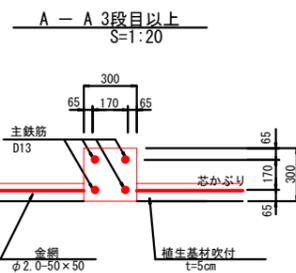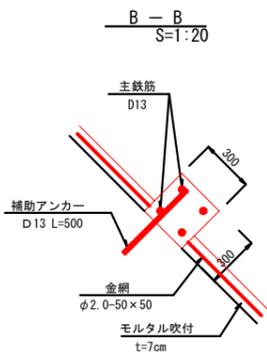


\*純かぶり、59mm (57mm)

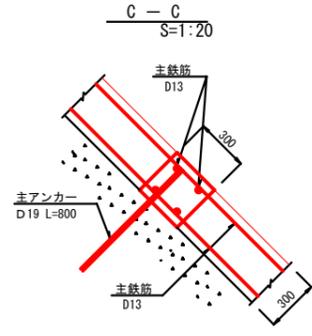

モルタル配合  
セメント 420g/m<sup>3</sup> 以上  
水セメント比 55% 以下


仮設防護柵 タイプIV  
S=1:50

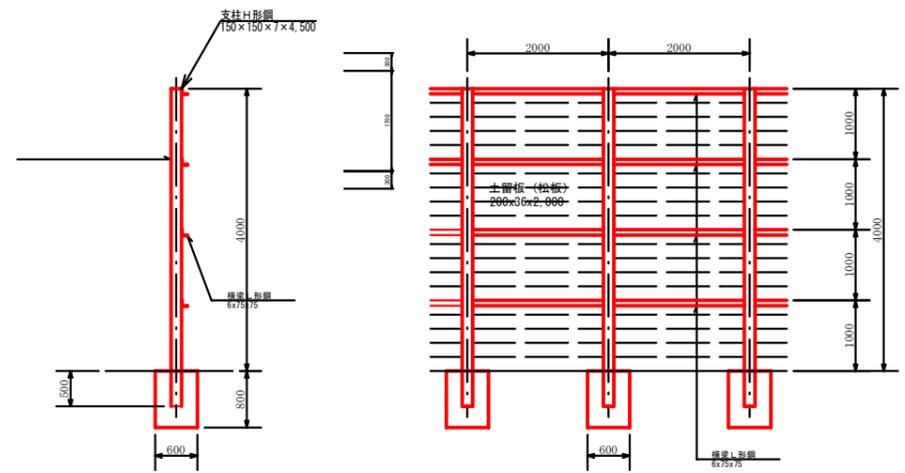

数量表 10.0m当り

名称	規格	数量	単位
支柱	H形鋼 150x150x5x7x4,500	6.0	本
横梁	L形鋼 6x75x75	20.0	個
土留板	松板 200x36x2,000	100.0	本
コンクリート基礎	600x600x800	6.0	個

水切コンクリート  
S=1:20

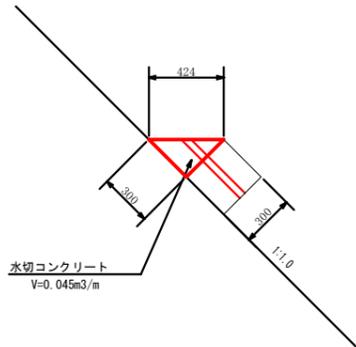

主鉄筋重ね継手長  
D13 400mm 以上




※重ね継手は上下とし、重ね箇所は互い違いとすること。


全 9 中 6 番

年度	令和 7 年度			
事業名	小規模崩壊地復旧事業			
施工地	広島県 府中市 上下町			
図面名称	府-1 堀奥山小規模崩壊地復旧工事 吹付法枠工詳細図			
図面番号	縮尺	図示		
施工主体	広島県府中市			
課長	係長	課員	設計者	
受託会社	広建コンサルタンツ株式会社			
主任技術者	設計	製図	測量	

鉄筋挿入工  
(吹付法砕部)  
S=1:5

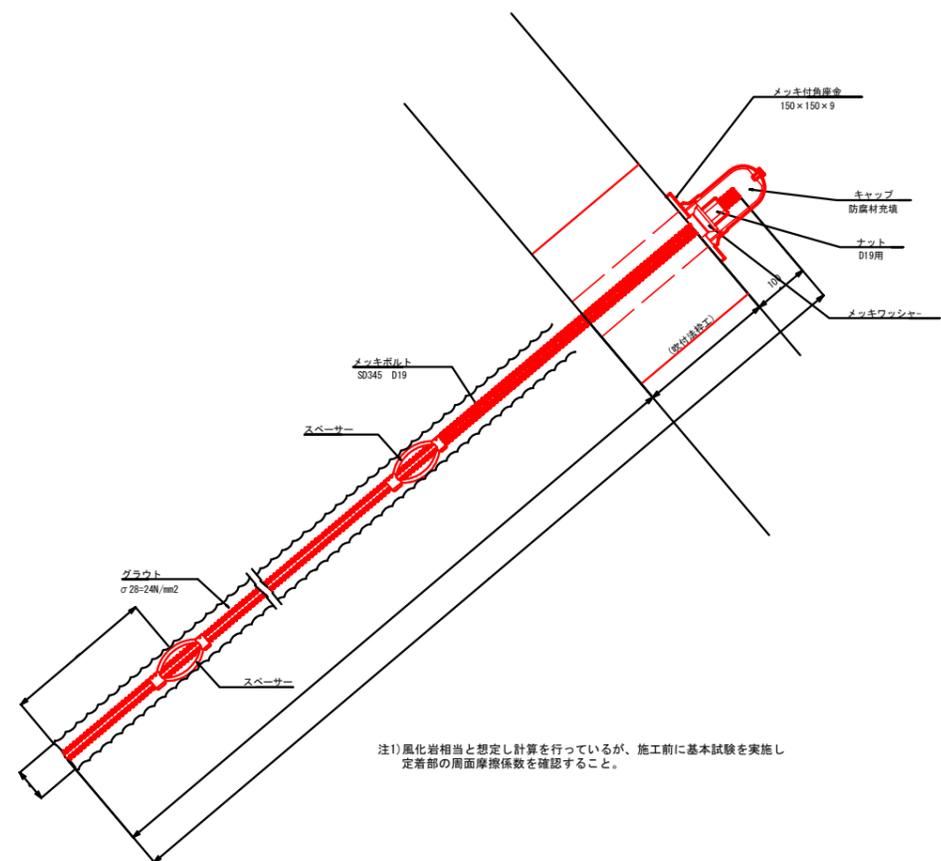

補強部材 材料表		1本当り
名称	規格・寸法	数量
削孔長	φ65	L=2.0mタイプ
補強材	異形棒鋼 S0345 D19 HDZ55	L=1.6m
ナット	D19用 HDZ35	N=1個/本
メッキ付角座金	150×150×9 HDZ55	N=1枚/本
スペーサー	D19用	N=2個/本
メッキワッシャー	HDZ35	N=1個/本
キャップ	防塵材充填	N=1個/本

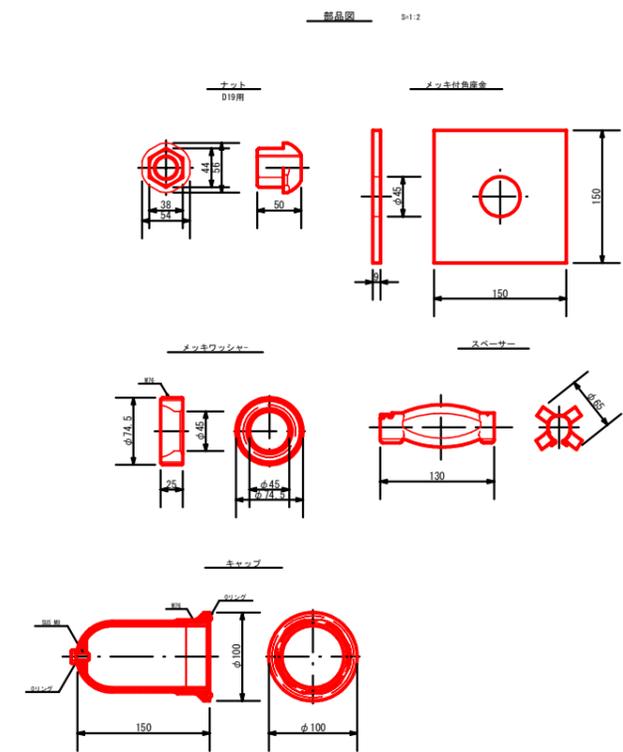


年度	令和 7 年度			
事業名	小規模崩壊地復旧事業			
施工地	広島県 府中市 上下町			
図面名称	府-1 堀奥山小規模崩壊地復旧工事 鉄筋挿入工詳細図			
図面番号	縮尺	図示		
施工主体	広島県府中市			
課長	係長	課員		設計者
受託会社	広建コンサルタンツ株式会社			
主任技術者	設計	製図	測量	

仮設計画図(1/2)

HT. 2  
H=290.965


平面図 S=1:250

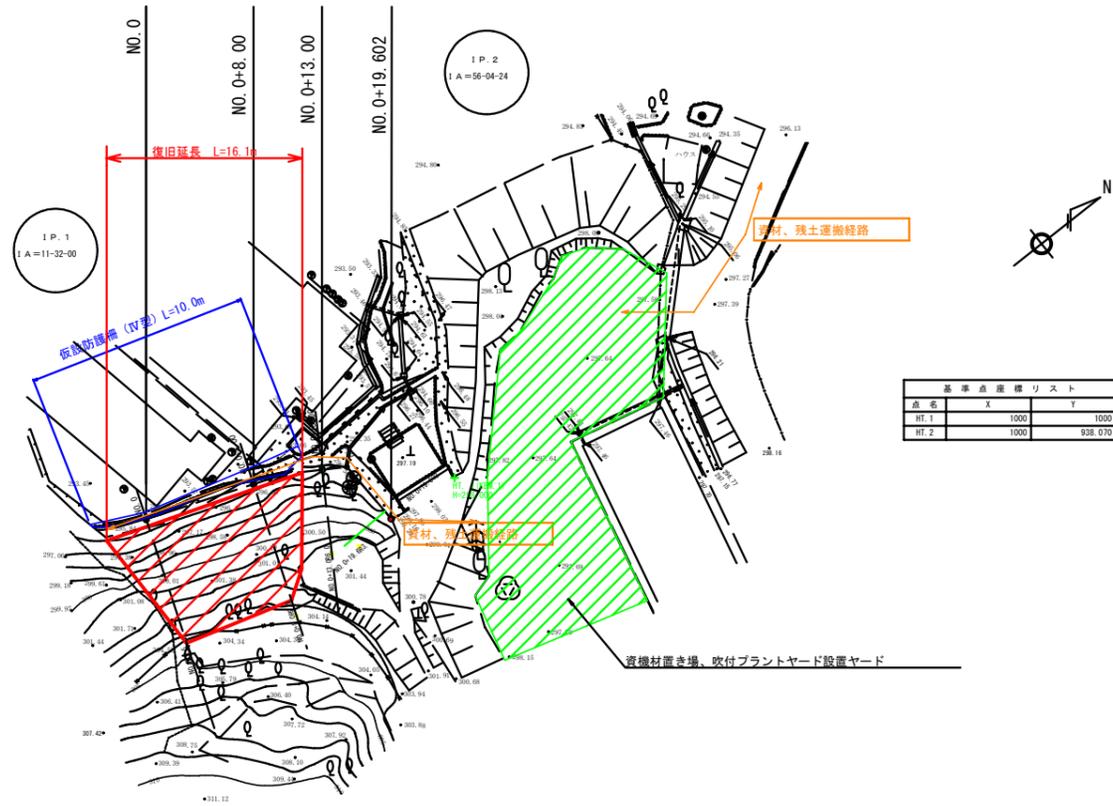

全 9 中 8 番

年度	令和 7 年度			
事業名	小規模崩壊地復旧事業			
施工地	広島県 府中市 上下町			
図面名称	府-1 堀奥山小規模崩壊地復旧工事 仮設計画(1/2)図			
図面番号	縮尺	図示		
施工主体	広島県府中市			
課長	係長	課員	設計者	
受託会社	広建コンサルタンツ株式会社			
主任技術者	設計	製図	測量	

仮設計画図(案) 2/2

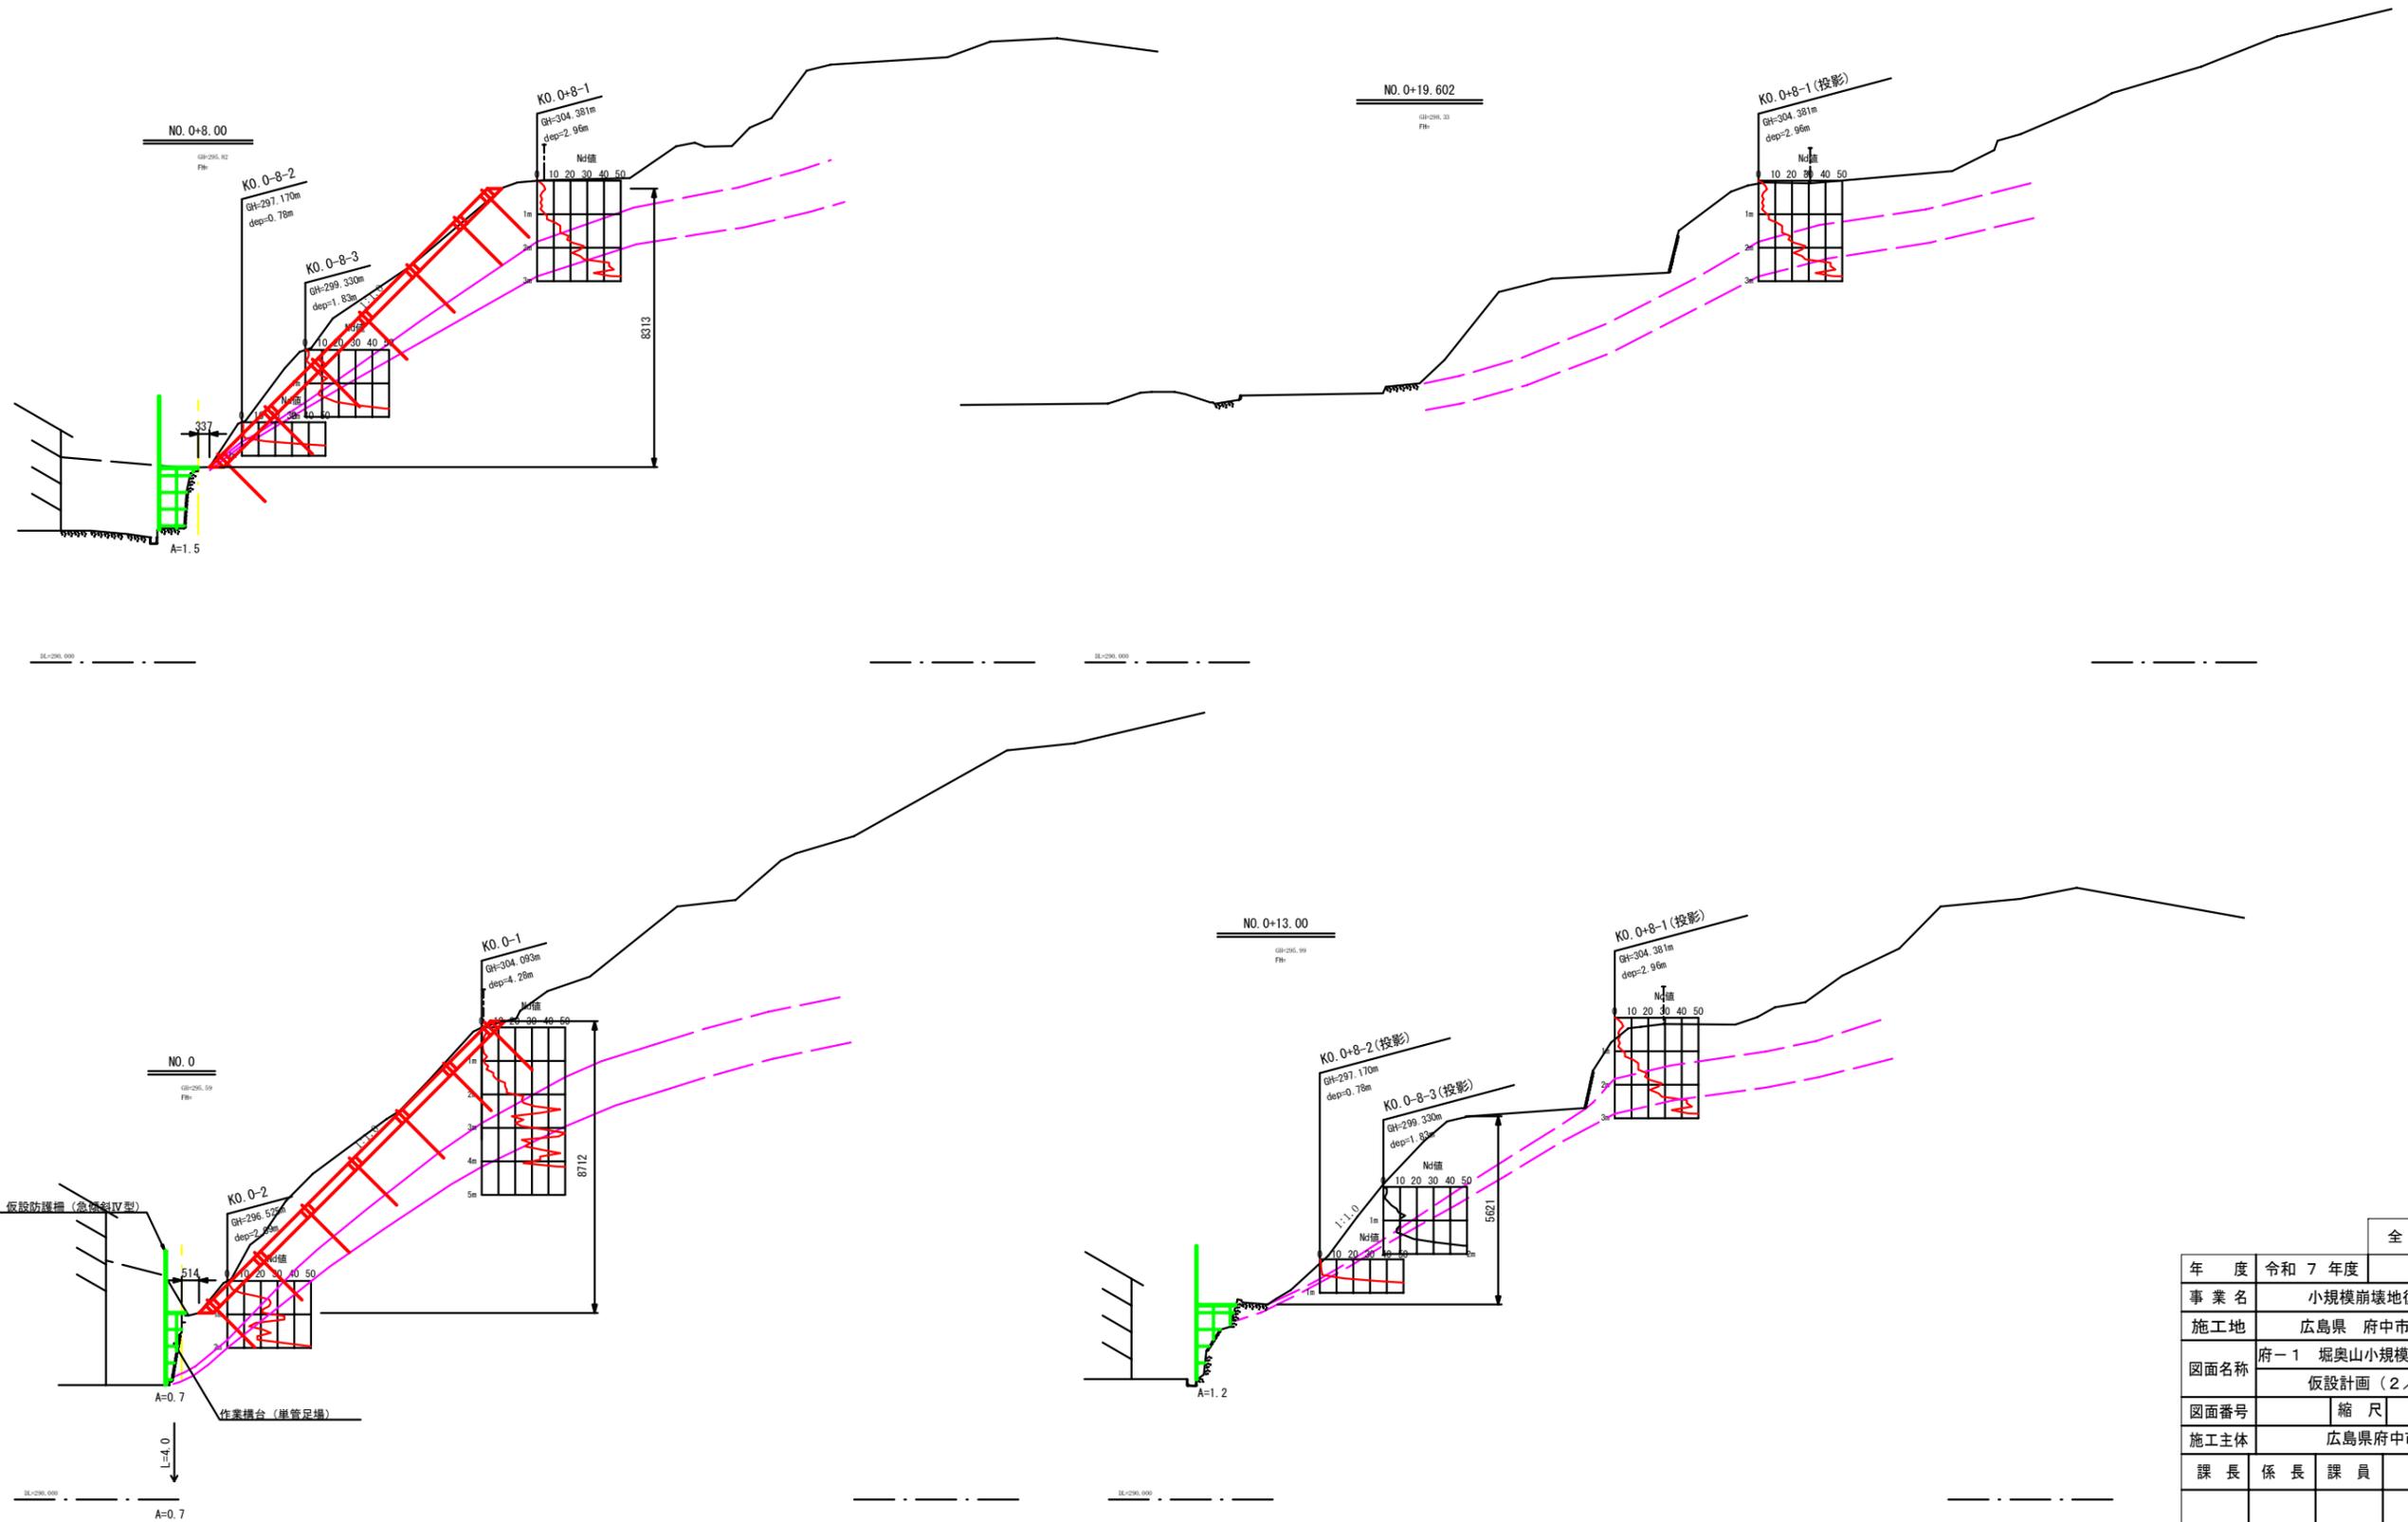

全 9 中 9 番				
年度	令和 7 年度			
事業名	小規模崩壊地復旧事業			
施工地	広島県 府中市 上下町			
図面名称	府-1 堀奥山小規模崩壊地復旧工事 仮設計画(2/2)図			
図面番号	縮尺	図示		
施工主体	広島県府中市			
課長	係長	課員	設計者	
受託会社	広建コンサルタンツ株式会社			
主任技術者	設計	製図	測量	