



図面番号	1/1	縮尺	図示	注) A3印刷の場合、縮尺は図示の1/2とする。	
工事名	高木1号線舗装補修工事				
名称	構造図・展開図	番号	1/1		
路線名	高木1号線				
工事箇所	府中市高木町				

府中市

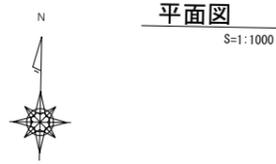


平面図

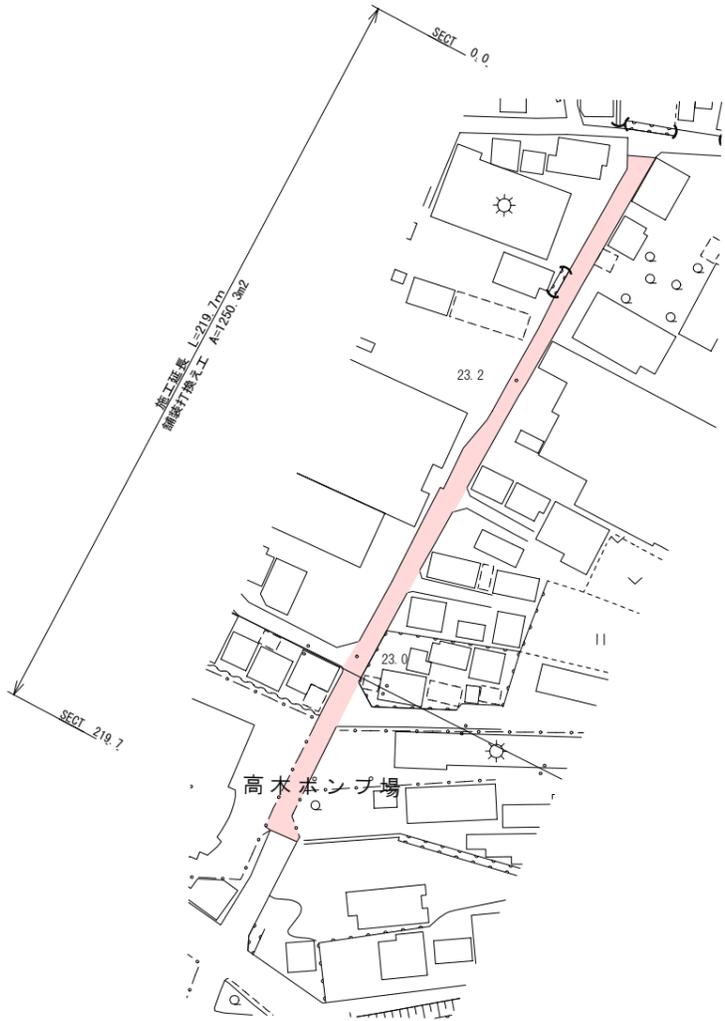

標準断面図

S=1:50

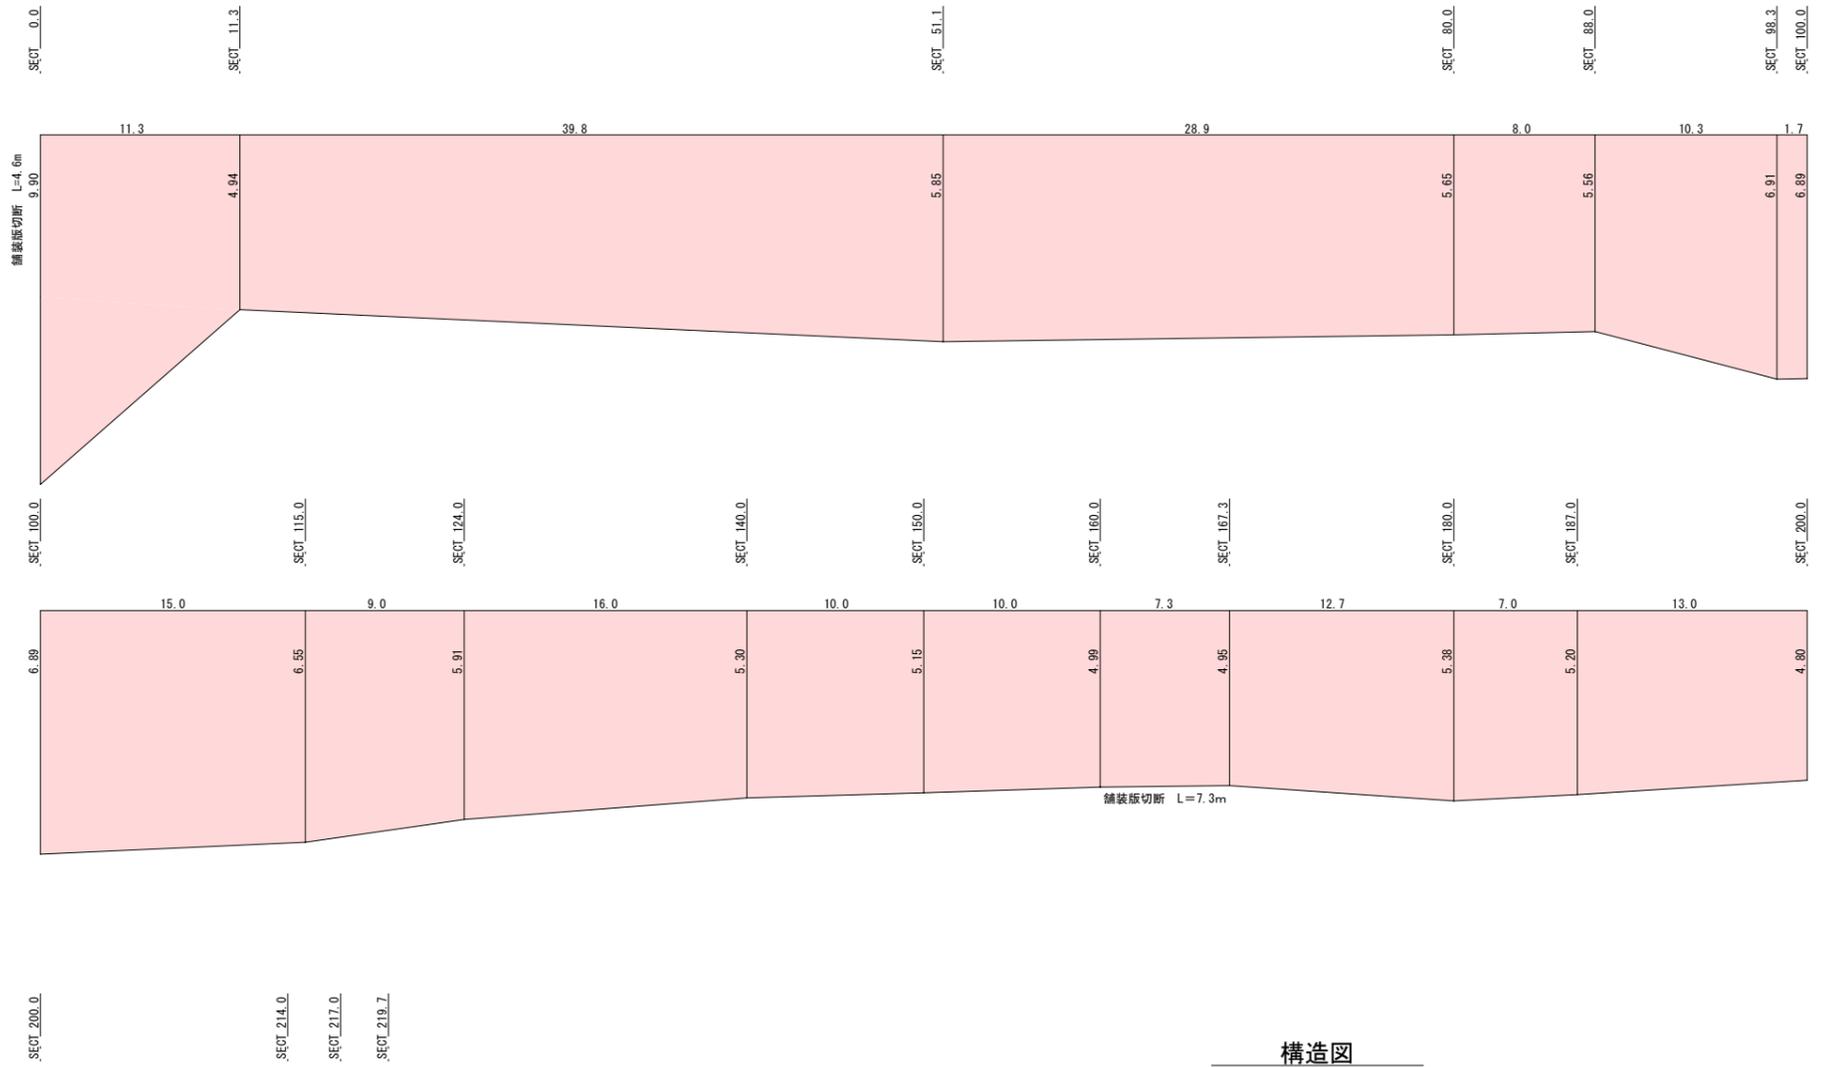


舗装工展開図

H=1:200
V=1:100

構造図


アスファル舗装工 (打換え)

S=1:10

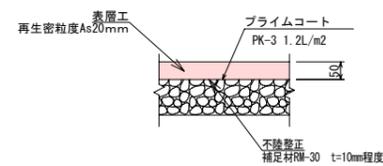

防護ふた高さ調整

S=1:20

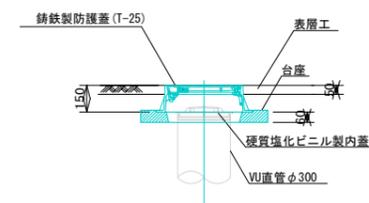

集水樹嵩上

S=1:20

