


図面番号	1 / 1	縮尺	図示
工事名	土生元町線道路補修工事		
図面名称	平面図・横断面・構造図	番号	
路線名	土生元町線		
工事場所	府中市 土生町		

注) A3印刷の場合、縮尺は図示の1/2とする。


広島県府中市

平面図 S=1:300

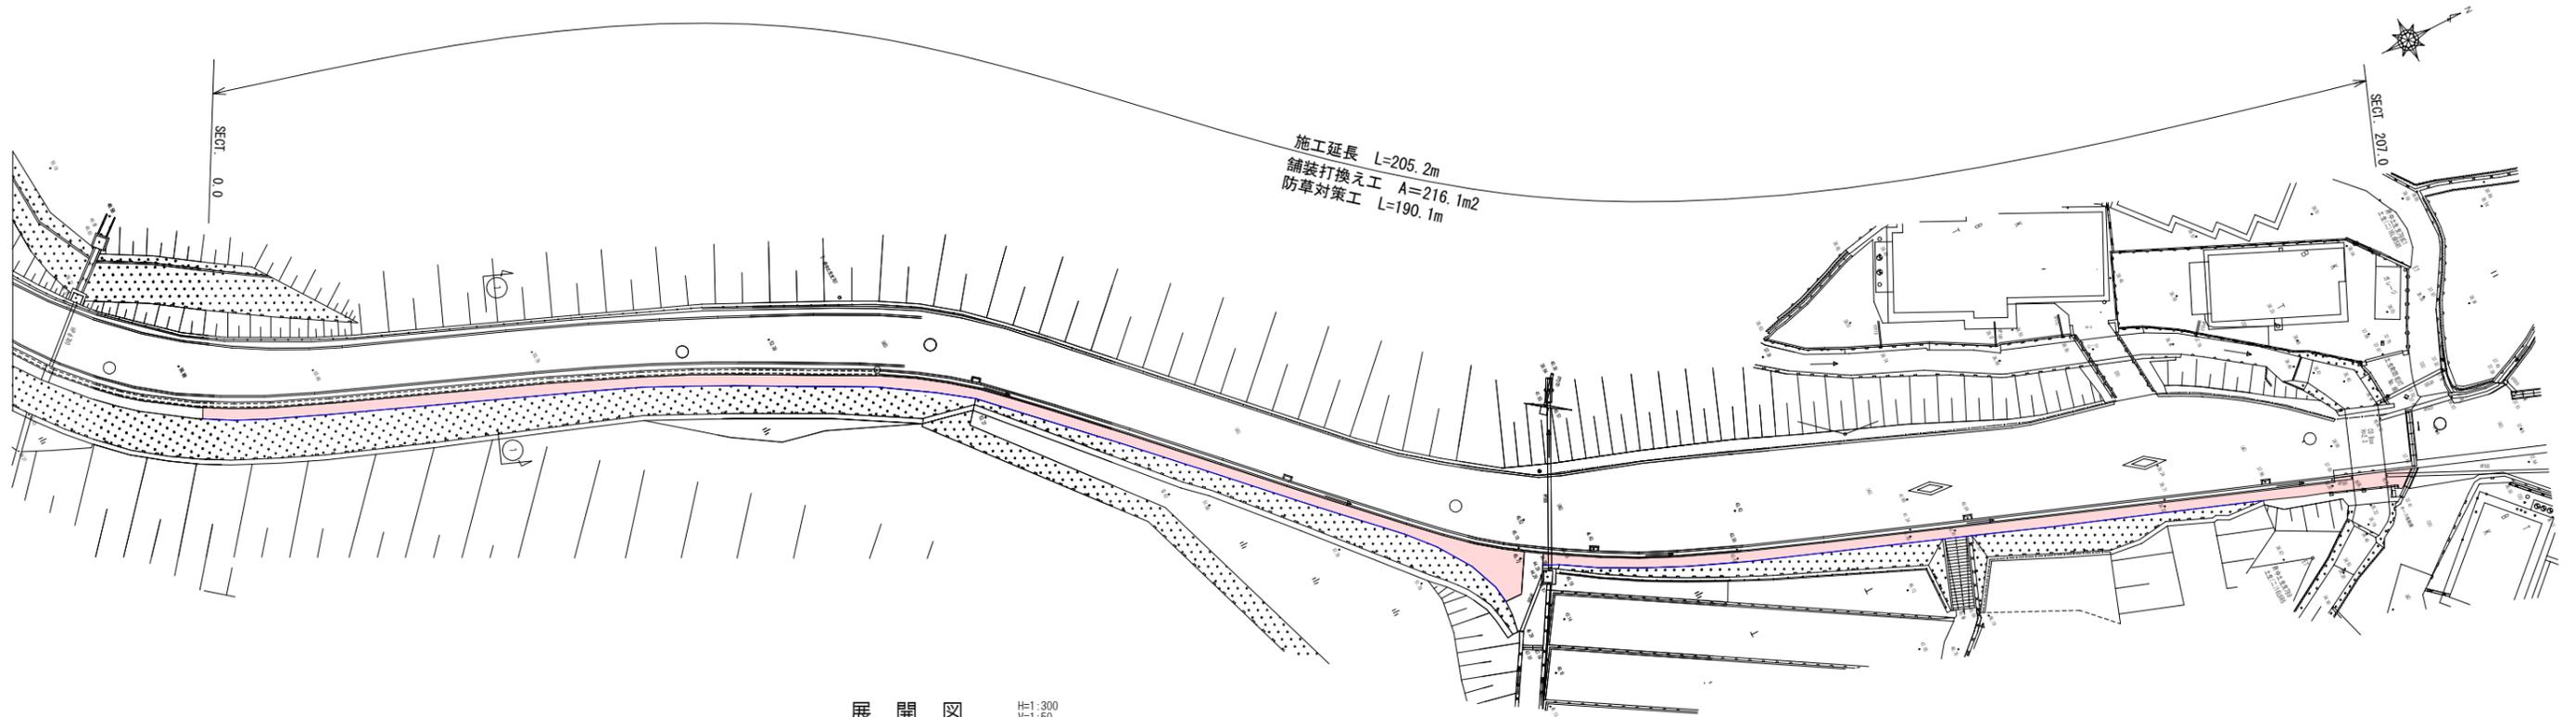


施工延長 L=205.2m  
 舗装打換え工 A=216.1m<sup>2</sup>  
 防草対策工 L=190.1m


展開図 H=1:300  
V=1:50

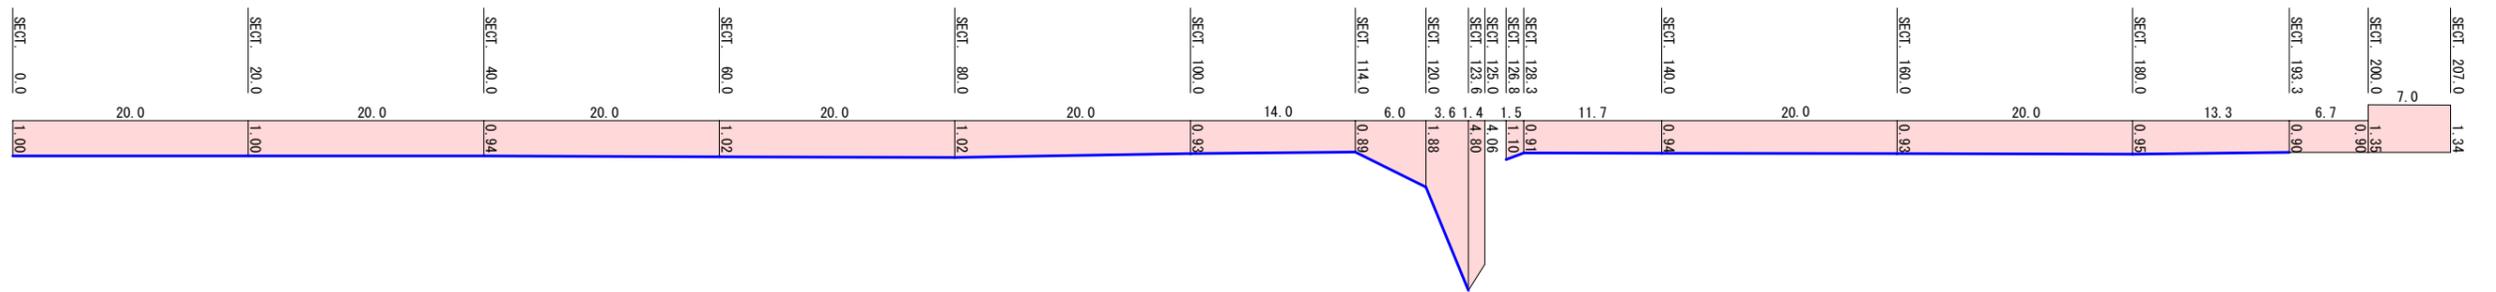

標準断面図 S=1:100

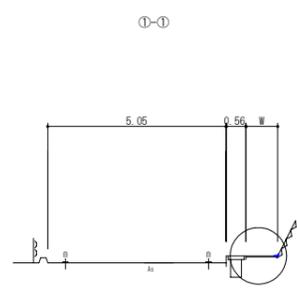


拡大図 S=1:20

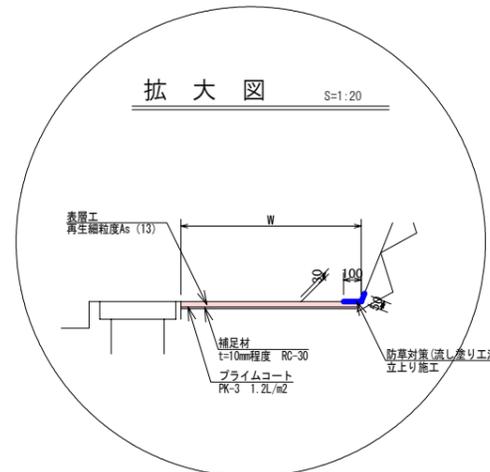


構造図

防草対策(立上り施工) S=1:5

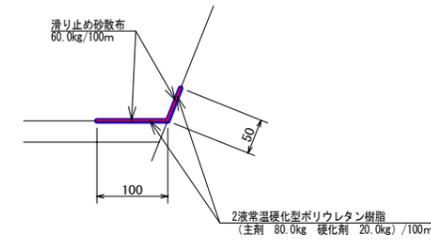

舗装工 S=1:10

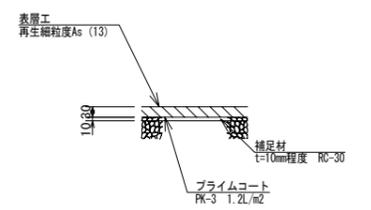

※流し塗り工法はウィードコート工法と同等品以上とする。