


図面番号	1/1	縮尺	図示
工種	目崎三室橋線舗装補修工事		
種別	平面図・構造図・展開図	番号	1/1
路線名	市道 目崎三室橋線		
工事箇所	府中市目崎町		
府中市			


縮小率50% (A1→A3)

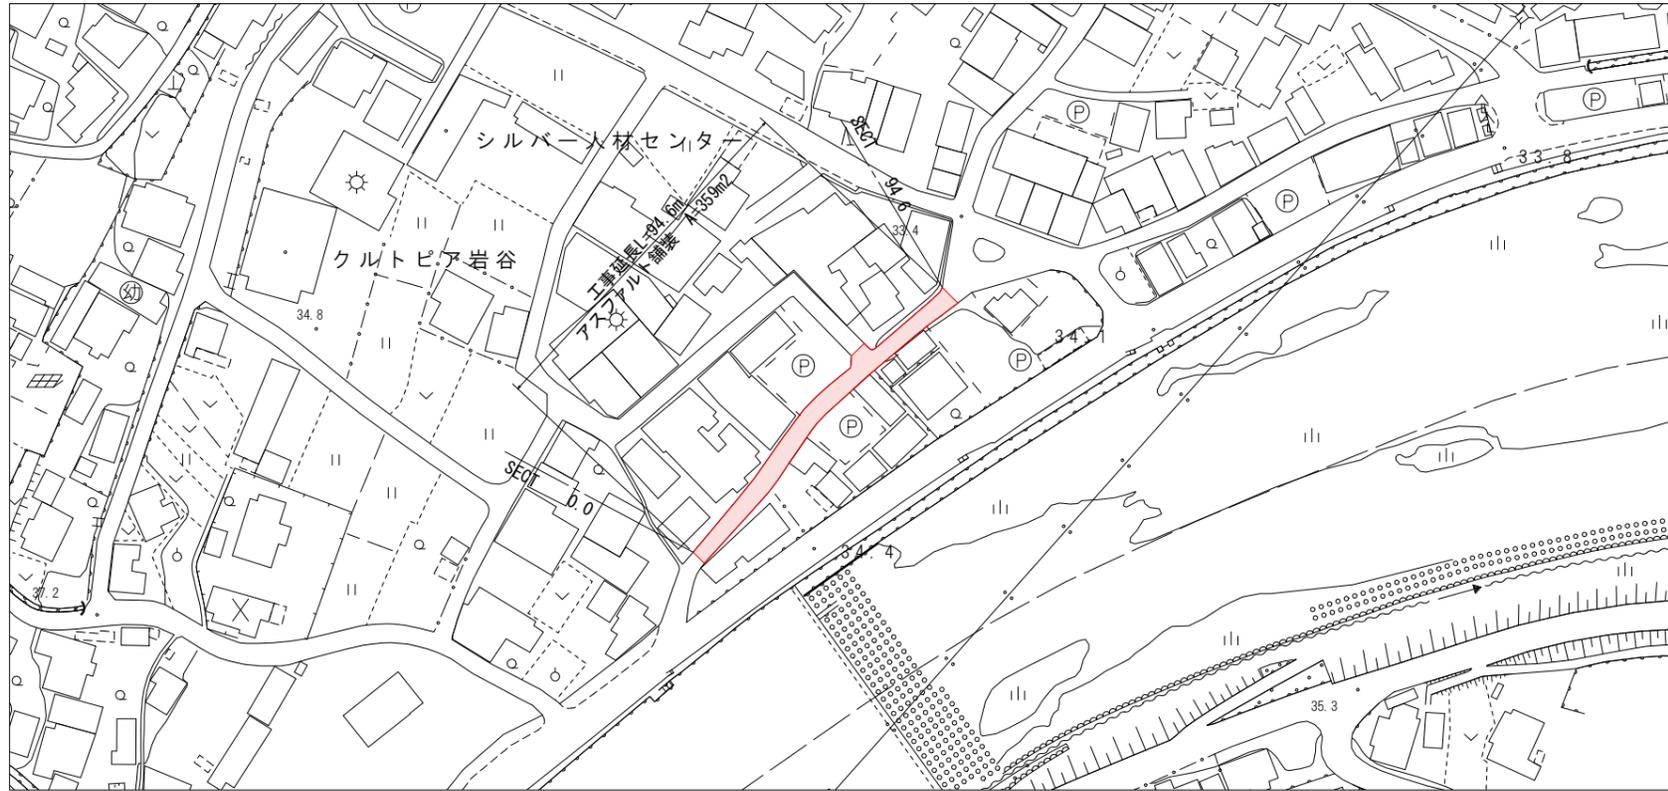

平面図 S=1:1000




標準横断面 S=1:50

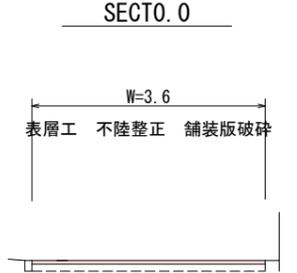


数量記号凡例
E=床掘
Fu=埋戻


SECT71.0

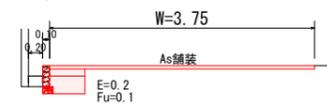

構造図(舗装工) S=1:20

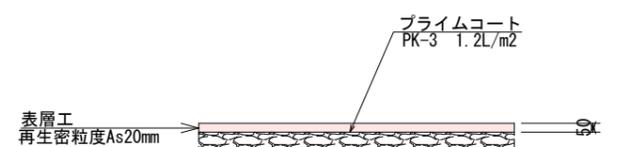


展開図 H=1:200 V=1:100

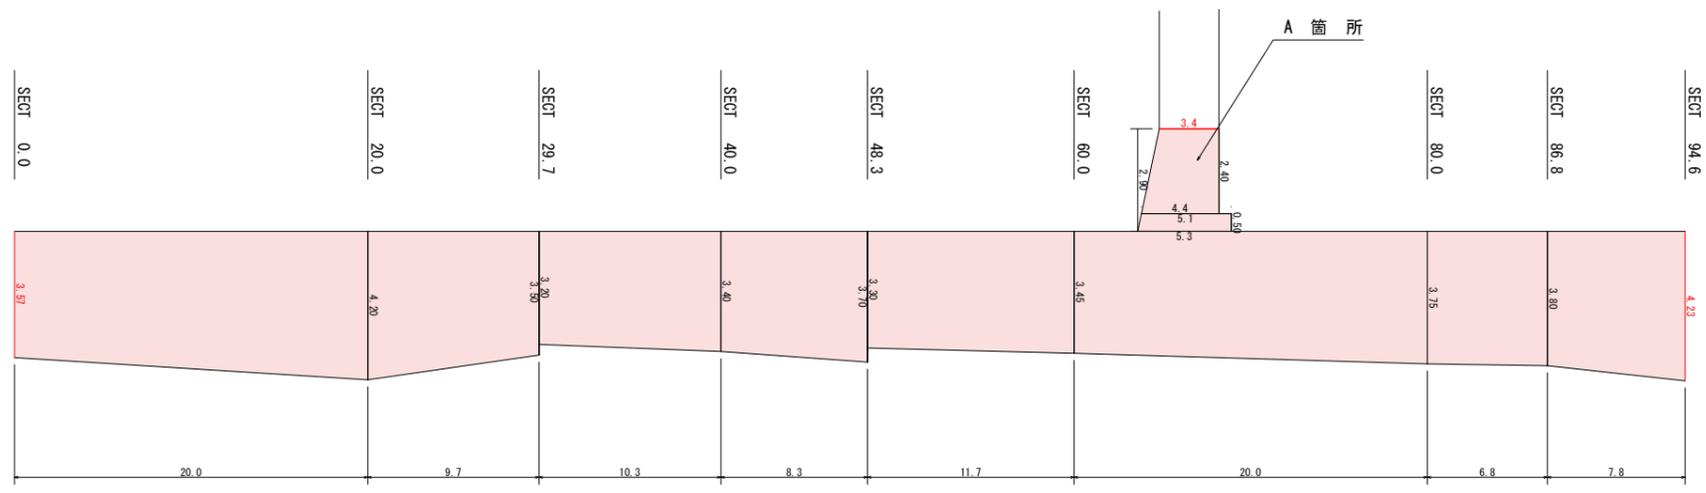

カッター切断L=11.2m

場所打ち水路壁 S=1:10

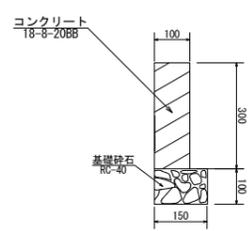

舗装構成



標準材料表 10m当り

名称	規格	数量
基礎砕石	RC-40	0.150 m ³
基礎コンクリート	σ _{ck} =18N/mm ²	0.300 m ³
型枠	一般型枠	6.000 m ³