


図面番号	1 / 1	縮 尺	図 示
工 事 名	篠根8号線舗装補修工事		
名 称	構造図・展開図	番 号	1 / 1
路 線 名	篠根8号線		
工事箇所	府中市篠根町		
府 中 市			

注) A3印刷の場合、縮尺は図示の1/2とする。


平面図

S=1:1000

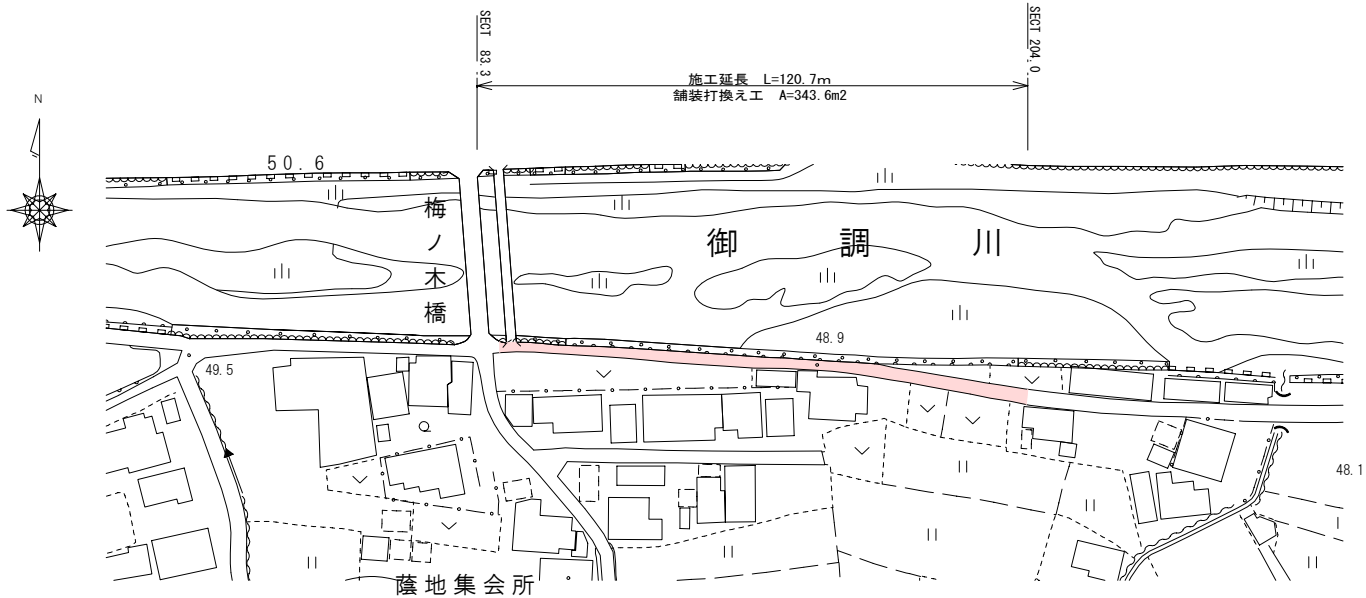

横断面図


S=1:50

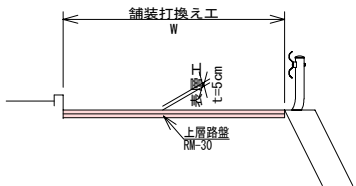

構造図


コンクリート舗装版破碎

S=1:10

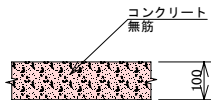

アスファル舗装工（打換え）

S=1:10

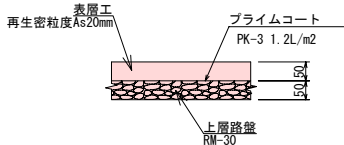

※既設舗装版厚は推定値のため施工時に監督職員の確認を得ること。

舗装工展開図

H=1:200

V=1:100

