


図面番号	1/1	縮尺	図示
工種	小城原線舗装補修工事		
種別	平面図・構造図・展開図	番号	1/1
路線名	市道 小城原線		
工事箇所	府中市上下町		
府中市			


平面図
S=1:400

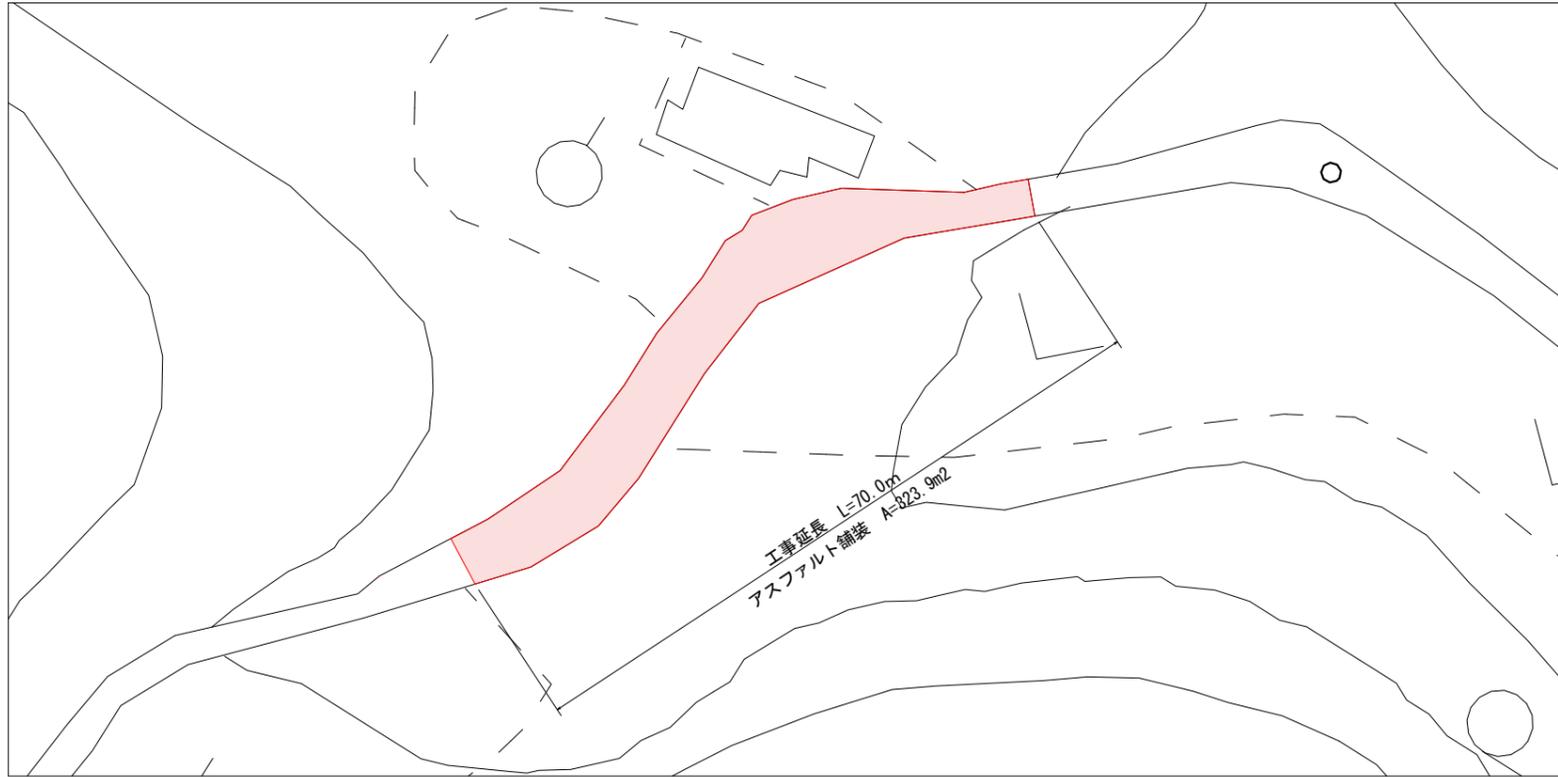


標準横断面
S=1:50



構造図(舗装工)
S=1:20

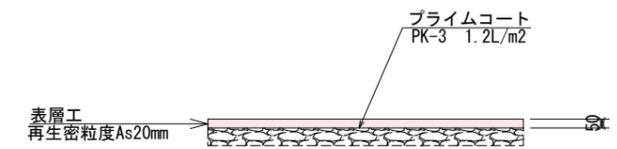

展開図
S=1:100

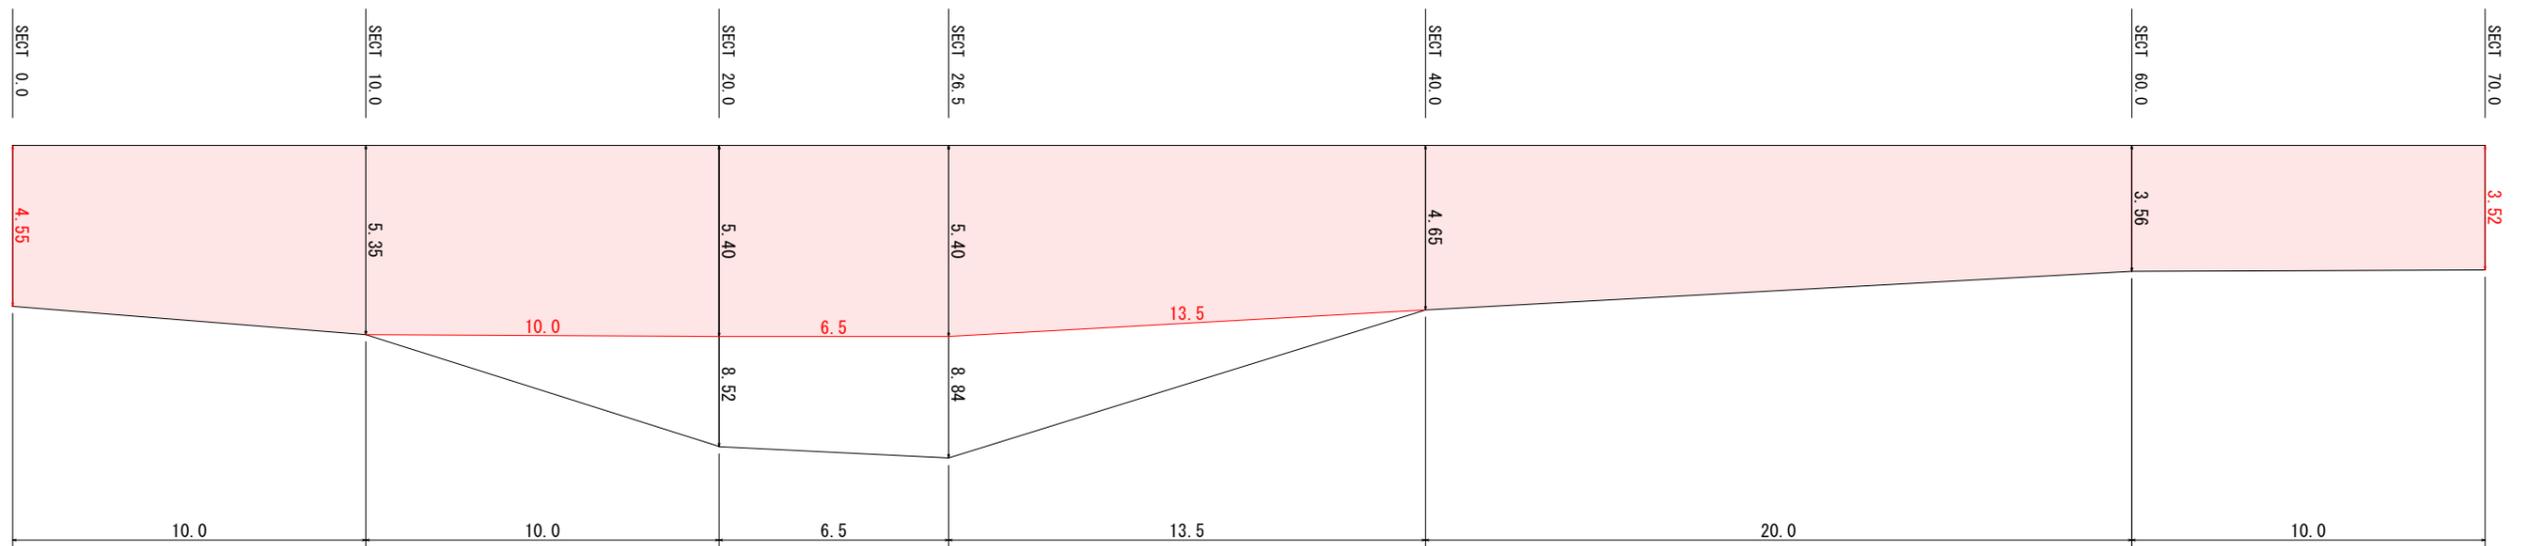

カッター切断L=38.1m