



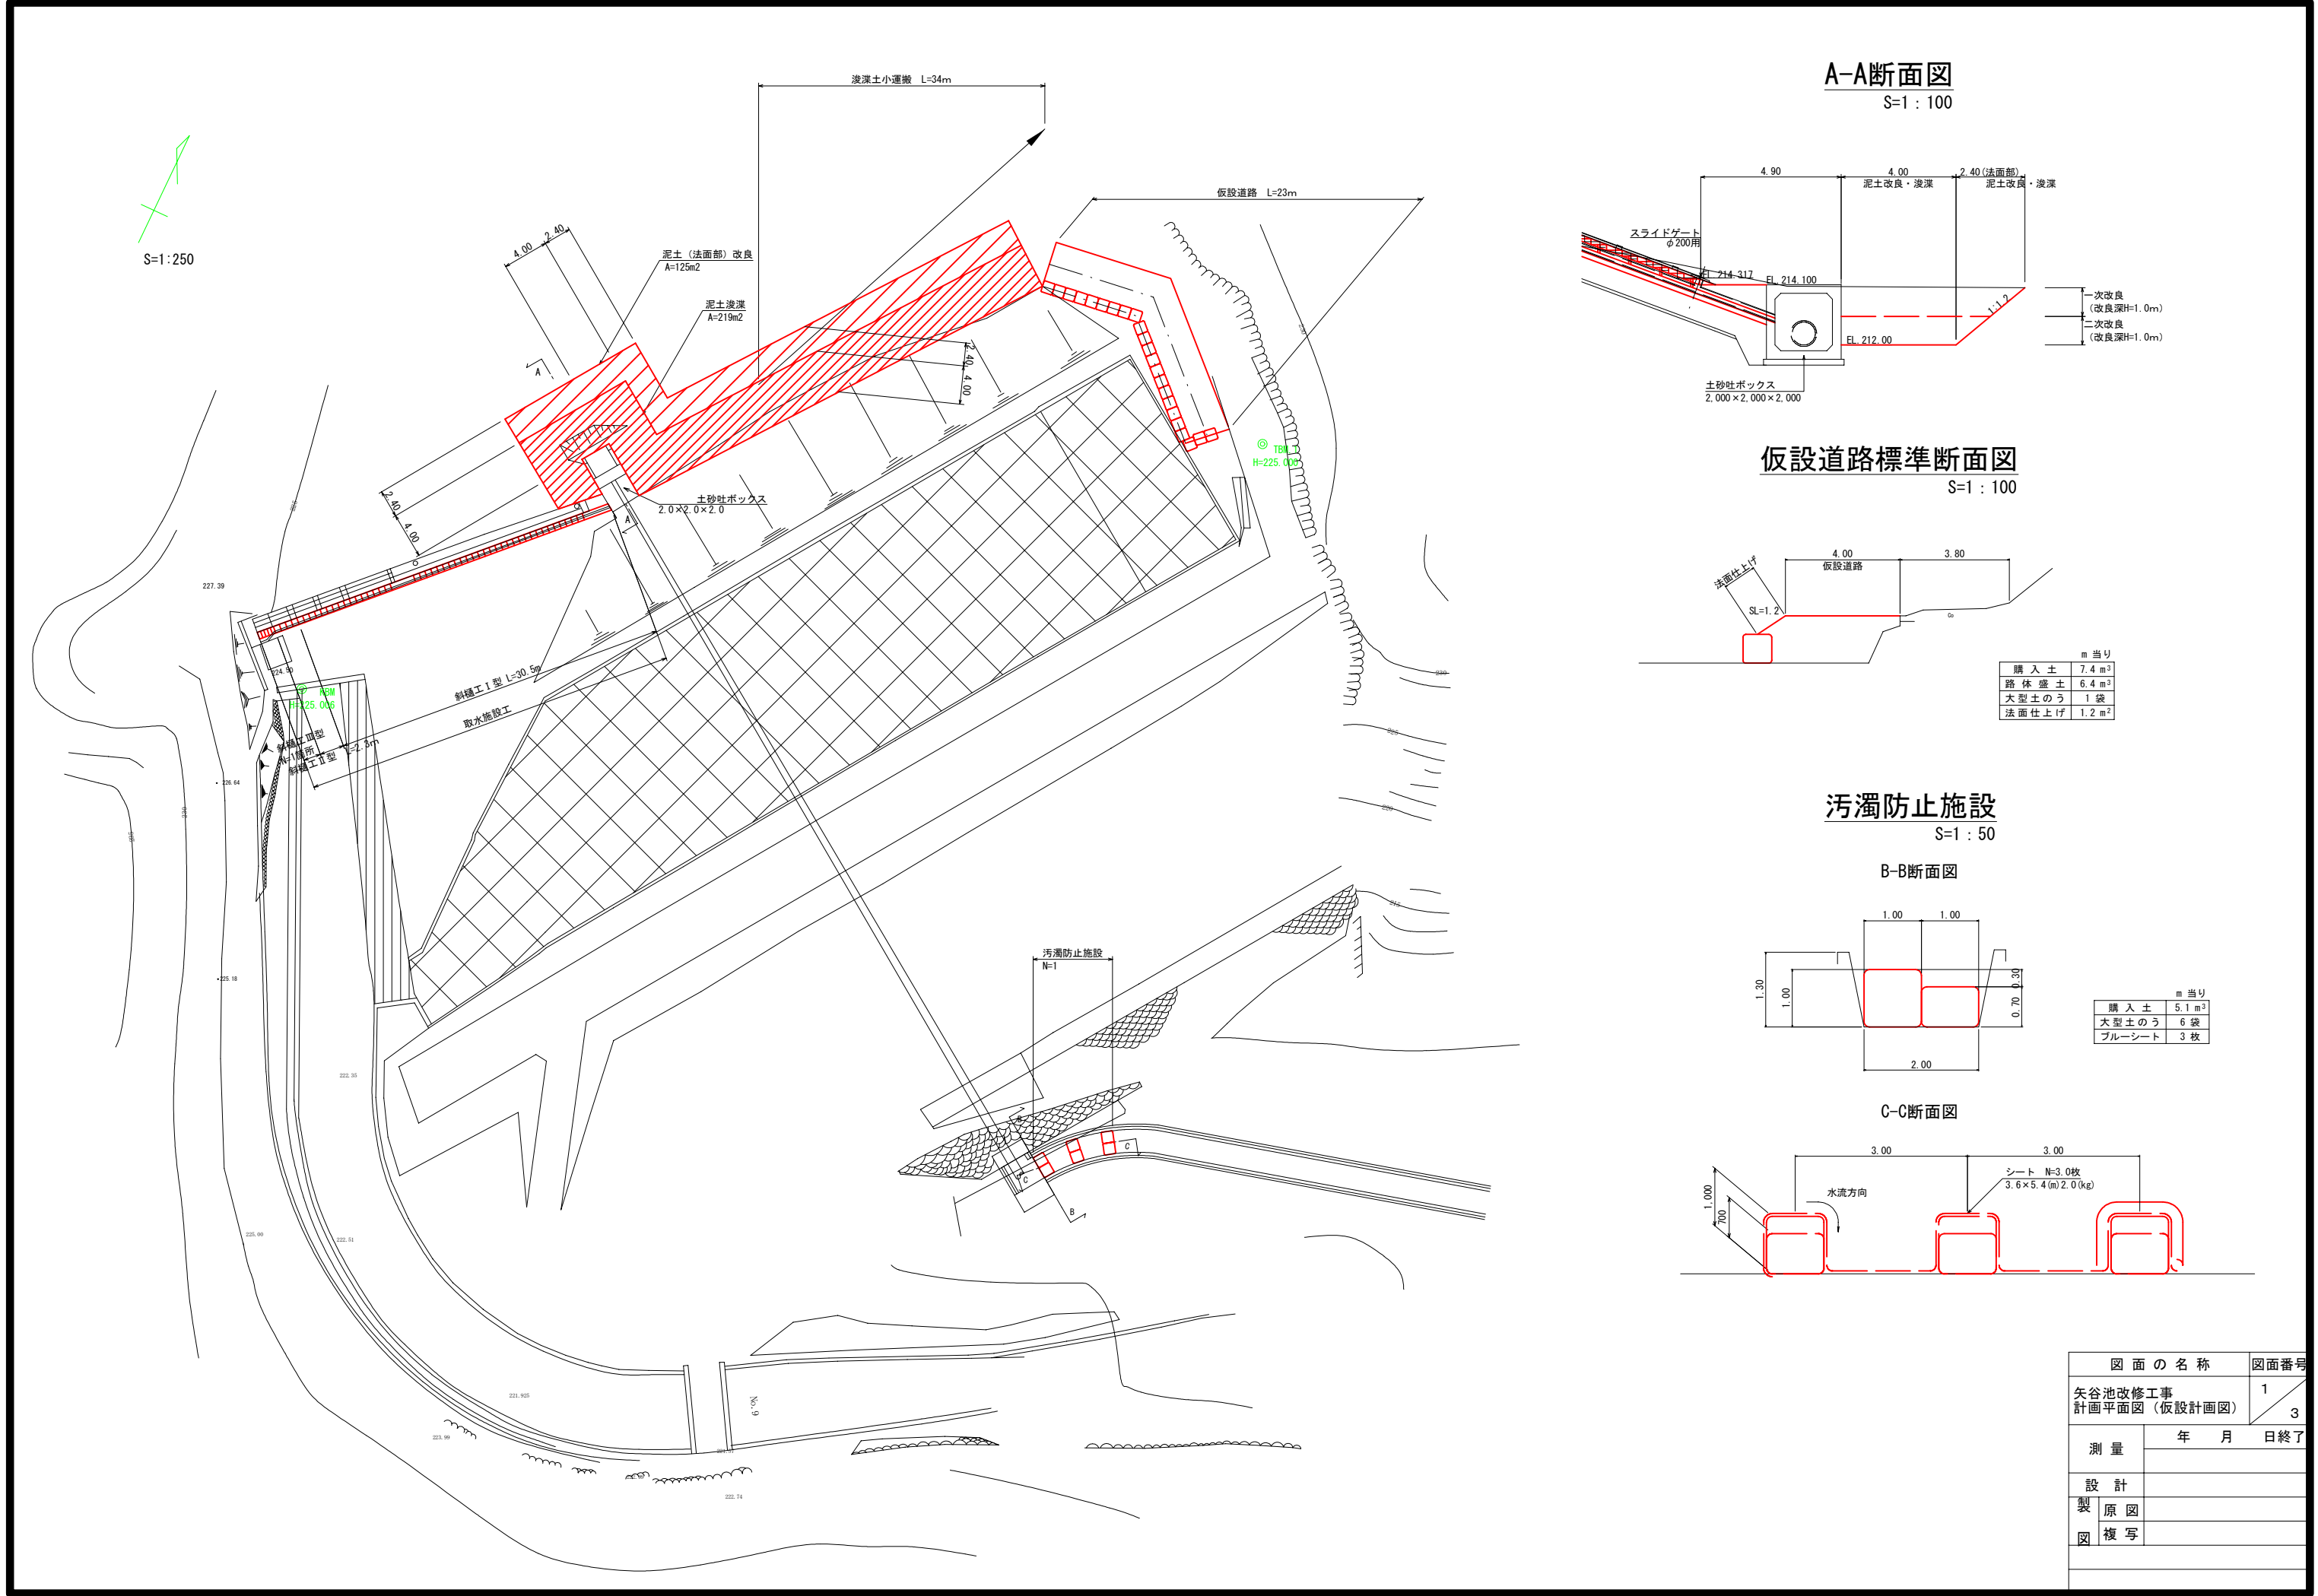


A-A断面図

S=1 : 100

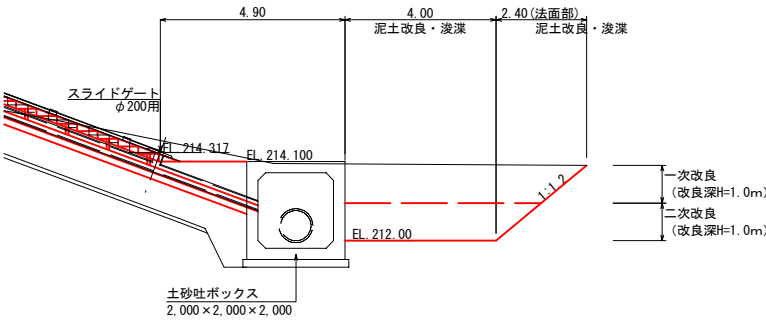

仮設道路標準断面図


S=1 : 100

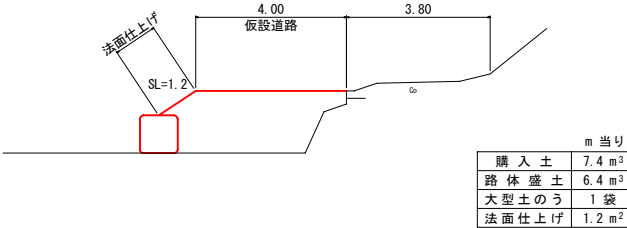


汚濁防止施設

S=1 : 50

B-B断面図


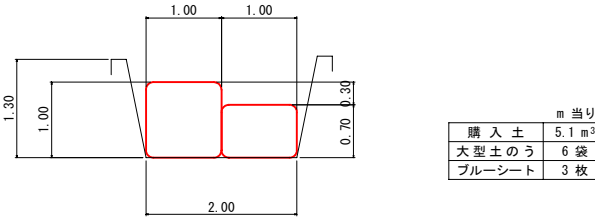


C-C断面図

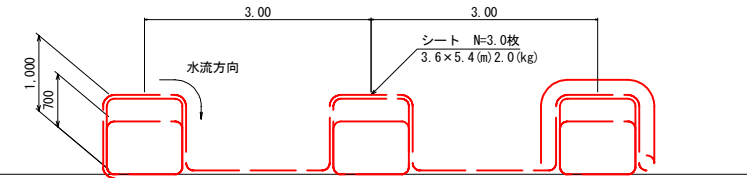

図面の名称		図面番号
矢谷池改修工事 計画平面図(仮設計画図)		1 3
測量	年月	日終了
設計		
製原図		
図複写		



縮尺 1 : 50

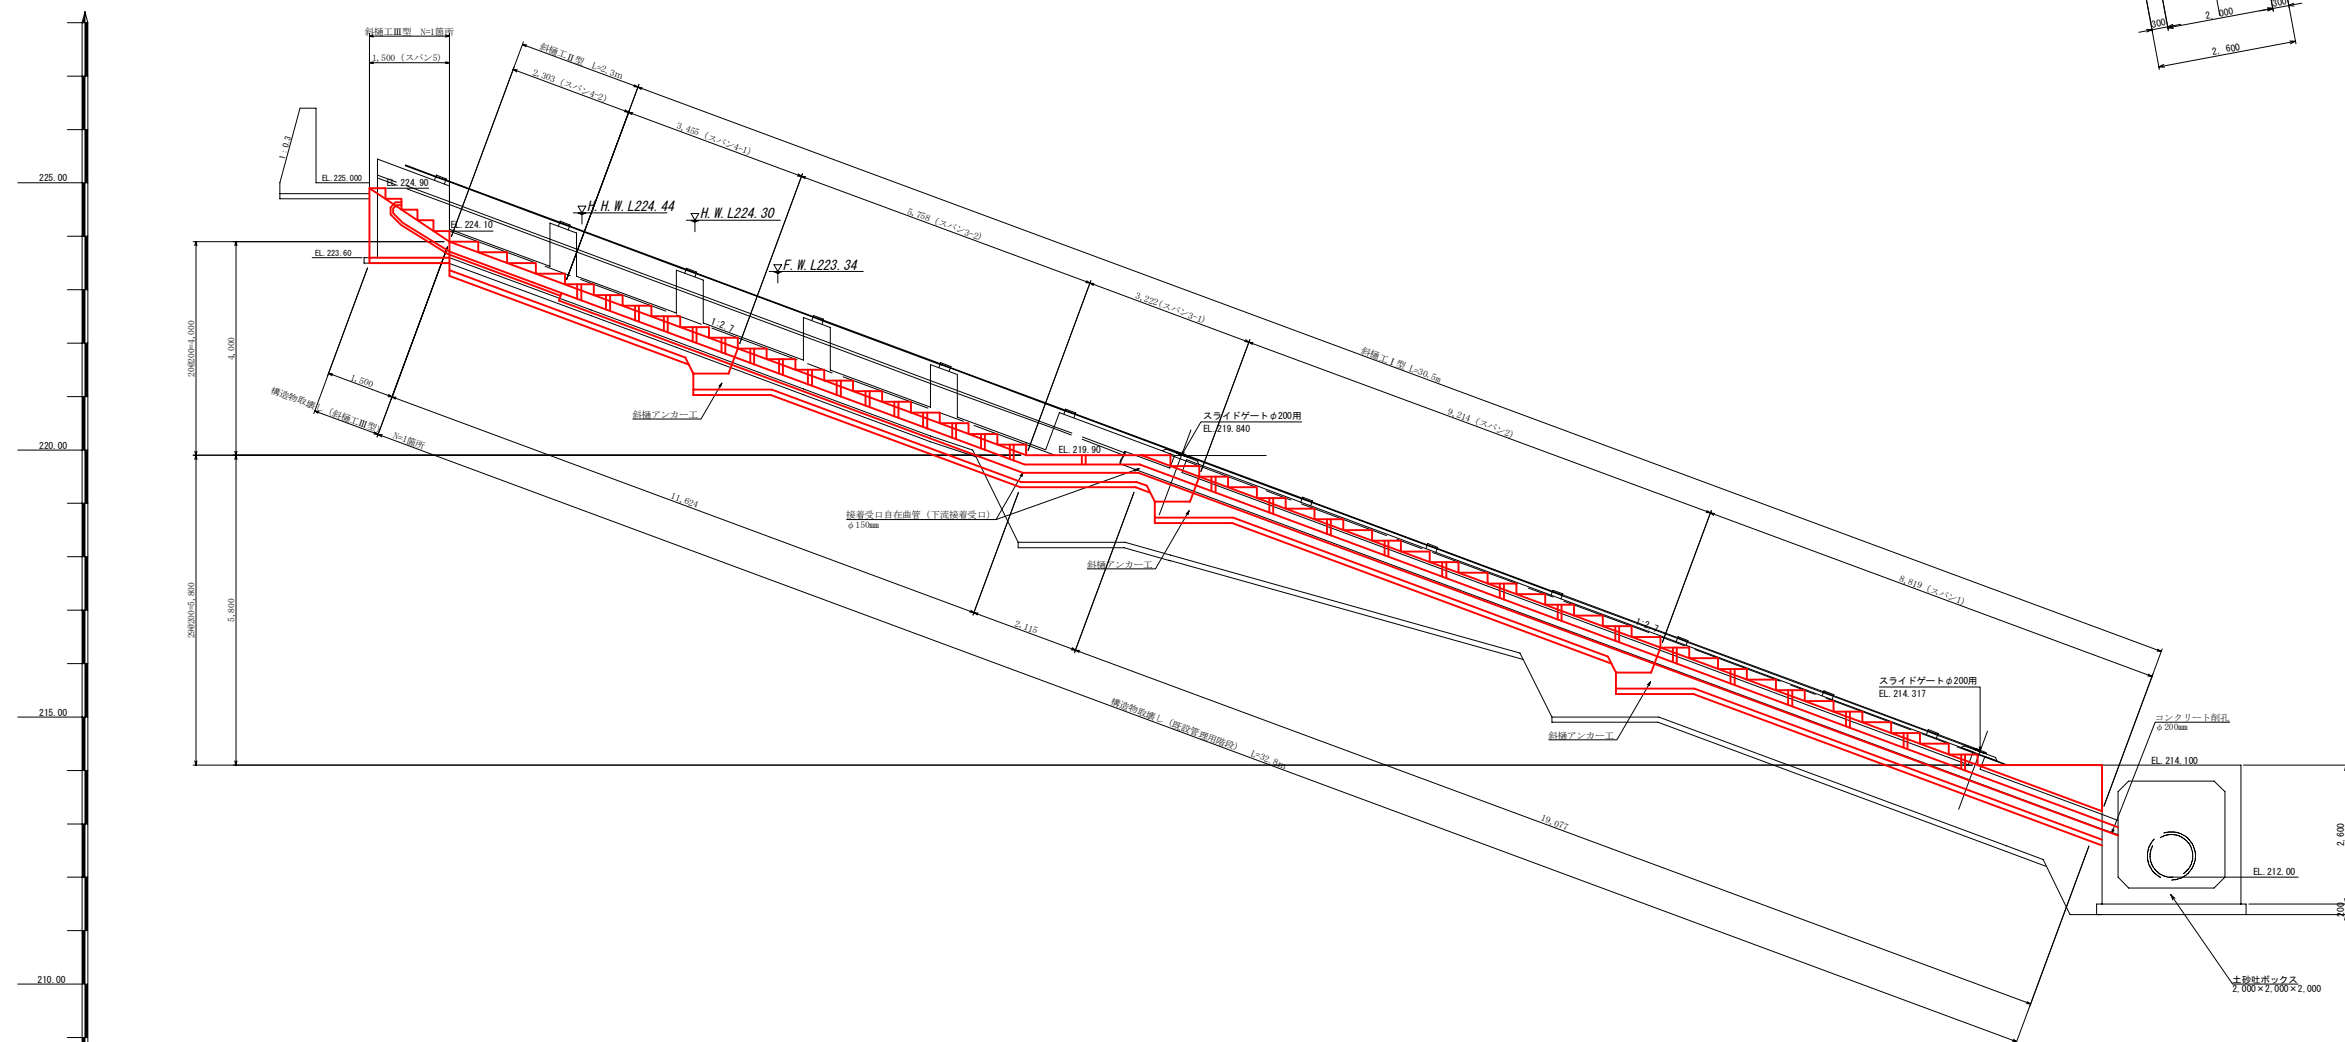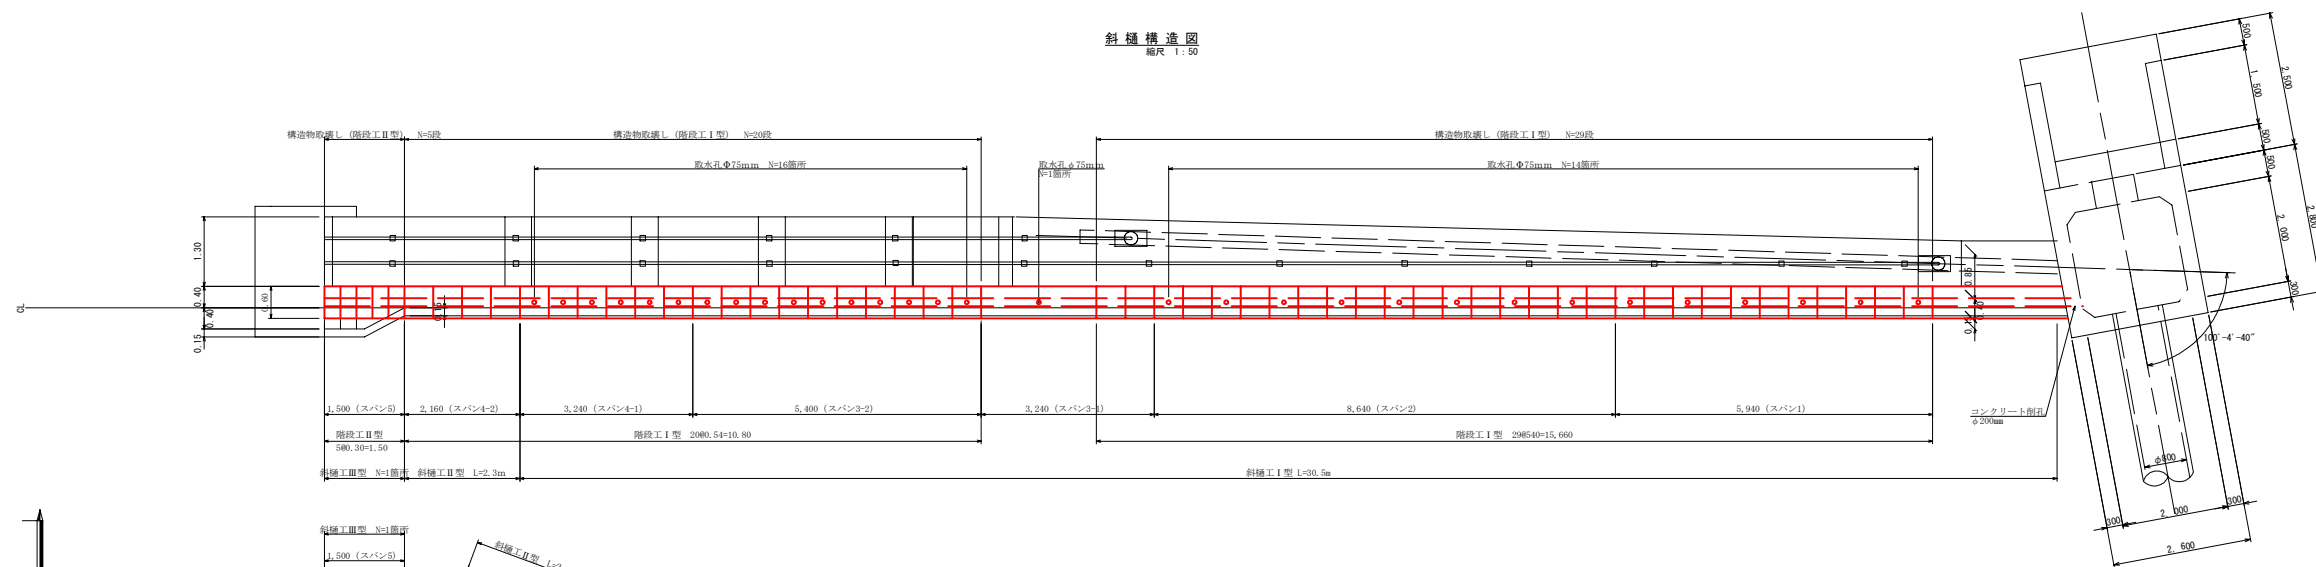

测点	添加距离	地盤高
N0.0	0.00	226.960
-2.85 -3.00	2.85 3.00	
N0.1	4.00	224.970
-0.35	4.35	
-2.23	6.23	
N0.2	7.00	223.389
-1.60	8.60	
-3.98	10.98	
-6.36	13.36	
-7.15	14.15	
-8.00	15.00	
-8.48	15.48	
-8.74	15.74	
N0.3	17.00	219.320
-0.85	17.85	
-7.40	24.40	
-8.00	25.00	
N0.4	27.00	215.76
-6.51	33.51	
-7.20	34.20	
-7.70	34.70	
-8.30	35.30	
N0.5	36.62	214.93

図面の名称		図面番号
矢谷池改修工事 取水施設 計画図		2 3
測量	年 月 日終了	
設計		
製図	原図	
図	複写	



斜樋工Ⅰ型
S=1 : 25

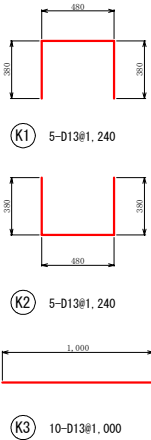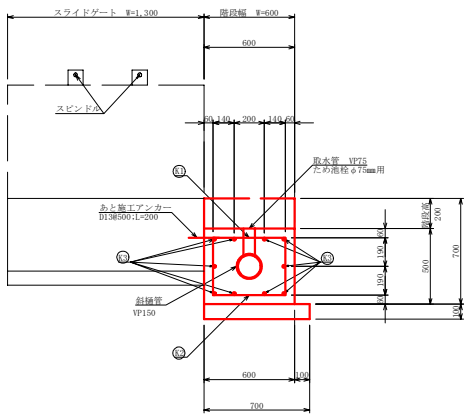

m 当り	
基面整正	0.70 m ²
コンクリート	0.28 m ³
型枠	1.00 m ²
基礎コンクリート	0.07 m ³
基礎コン型枠	0.20 m ²
塩ビ管VP150	1.00 m
鉄筋(D13)	22.3kg
あと施工アンカー 2箇所	

鉄筋表							m 当り	
記号	径	長さ (mm)	本数	単位質量 (kg/m)	1本当り質量 (kg)	質量 (kg)	摘要	
K1	D13	1,240	5	0.995	1.234	6.17		
K2	D13	1,240	5	0.995	1.234	6.17		
K3	D13	1,000	10	0.995	0.995	9.95		
鉄筋SD295A D13							22.3 kg	
合計							22.3 kg	

斜樋工Ⅱ型
S=1 : 25

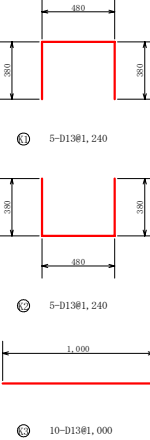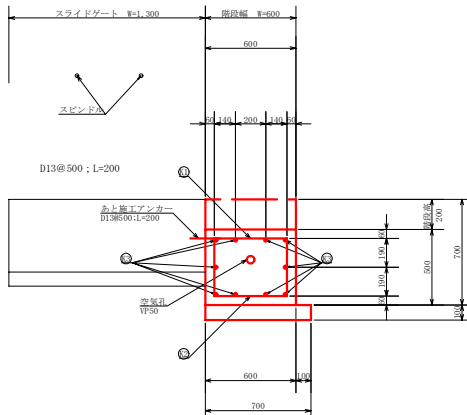


m 当り	
基面整正	0.70 m ²
コンクリート	0.30 m ³
型枠	1.00 m ²
基礎コンクリート	0.07 m ³
基礎コン型枠	0.20 m ²
塩ビ管VP150	1.00 m
鉄筋(D13)	22.3kg
あと施工アンカー 2箇所	

鉄筋表							m 当り	
記号	径	長さ (mm)	本数	単位質量 (kg/m)	1本当り質量 (kg)	質量 (kg)	摘要	
K1	D13	1,240	5	0.995	1.234	6.17		
K2	D13	1,240	5	0.995	1.234	6.17		
K3	D13	1,000	10	0.995	0.995	9.95		
鉄筋SD295A D13							22.3 kg	
合計							22.3 kg	


斜樋工Ⅲ型
S=1 : 25

(取壊し～復旧)

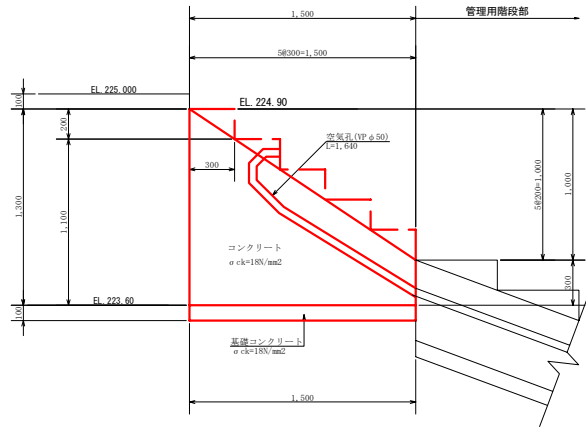


箇所当り	
基面整正	0.90m ²
コンクリート	0.72m ³
型枠	1.20m ²
基礎コンクリート	0.09m ³
基礎コン型枠	0.15m ²
塩ビ管VP150	1.64m
鉄筋(D13)	0.54m ³

斜樋工詳細図
S=1 : 25


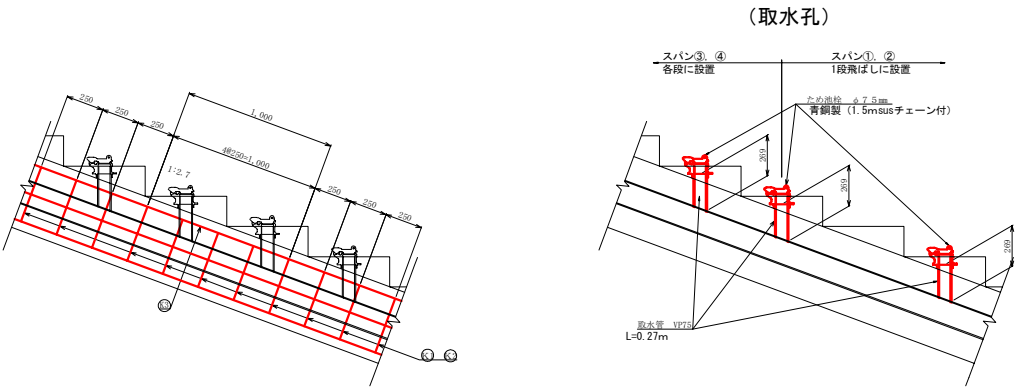


斜樋アンカー工
S=1 : 25

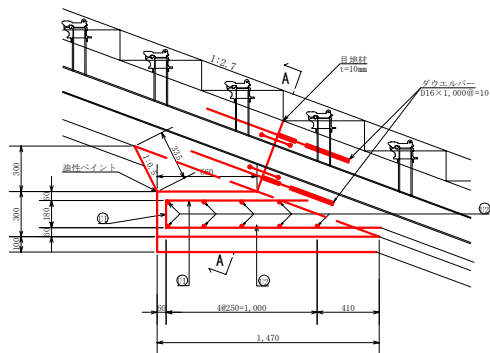


構造物取壊し
S=1 : 25

(既設管理用階段)

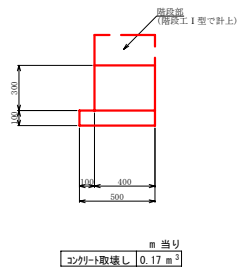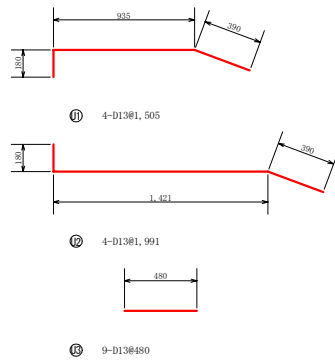

階段工Ⅰ型
S=1 : 20


(取壊し～復旧)

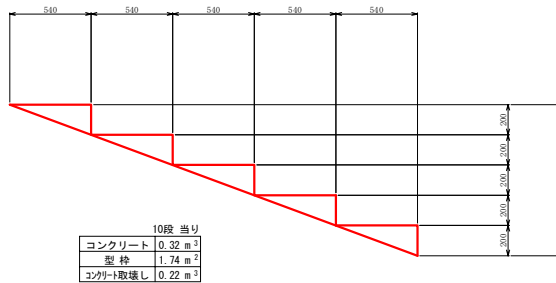

10段 当り	
コンクリート	0.32 m ³
型枠	1.74 m ²
塩ビ管VP150	0.22 m


階段工Ⅱ型
S=1 : 20

(取壊し～復旧)

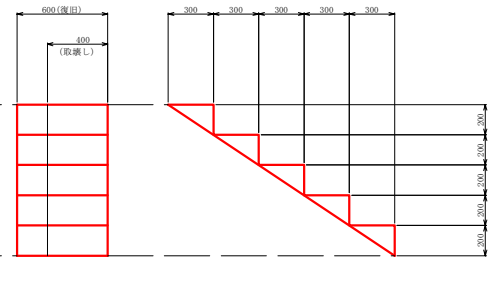

10段 当り	
コンクリート	0.18 m ³
型枠	1.50 m ²
塩ビ管VP150	0.12 m

A-A断面
S=1 : 20

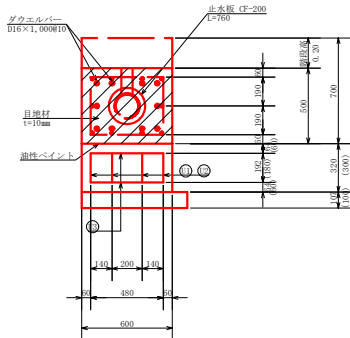

鉄筋表							箇所 当り	
記号	径	長さ (mm)	本数	単位質量 (kg/m)	1本当り質量 (kg)	質量 (kg)	摘要	
U1	D13	1,505	4	0.995	1.497	5.99		
U2	D13	1,991	4	0.995	1.981	7.92		
U3	D13	480	9	0.995	0.478	4.30		
鉄筋SD295A D13							18.2 kg	
合計							18.2 kg	

アンカー工 材料表		箇所 当り	
種別	数量	種別	数量
コンクリート	0.25 m ³	コンクリート	0.25 m ³
型枠	0.42 m ²	型枠	0.42 m ²
ダウエルバー	10 本	ダウエルバー	10 本
目地材	0.30 m ²	目地材	0.30 m ²
止水板	0.76 m	止水板	0.76 m
油性ベイント	0.40 m ²	油性ベイント	0.40 m ²
鉄筋	18.2 kg	鉄筋	18.2 kg

図面の名称		図面番号
矢谷池改修工事 取水施設 構造図		3
測量	年月日終了	
設計		
製図		
図写		