


図面番号	1 / 1	縮 尺	図示
工事名	学園桜が丘線（その2）法面対策工事		
図面名	平面図・横断面図・展開図・構造図	縮尺	1 / 1
路線名	学園桜が丘線		
工事箇所	府中市元町		
府 中 市			


平 面 図

S=1:200

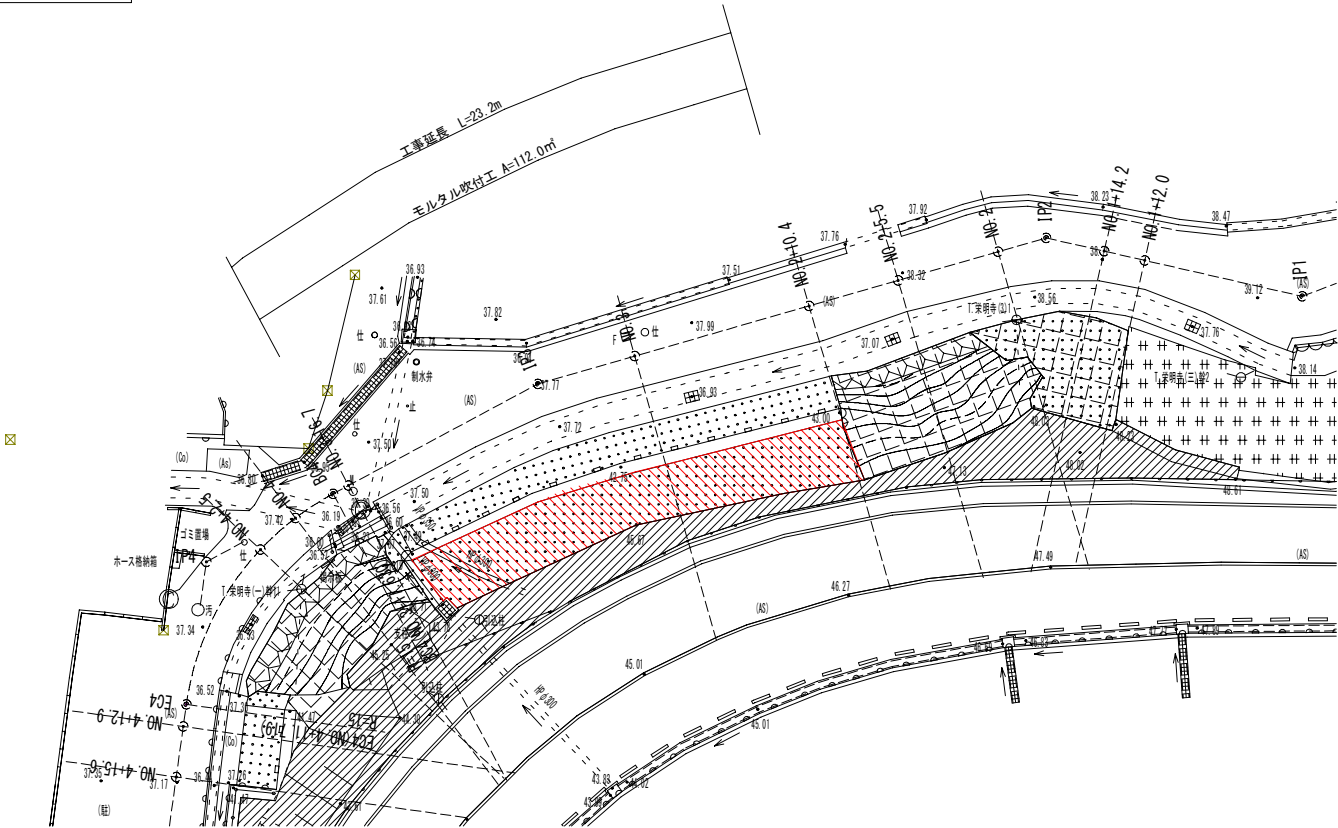


展 開 図

S=1:100

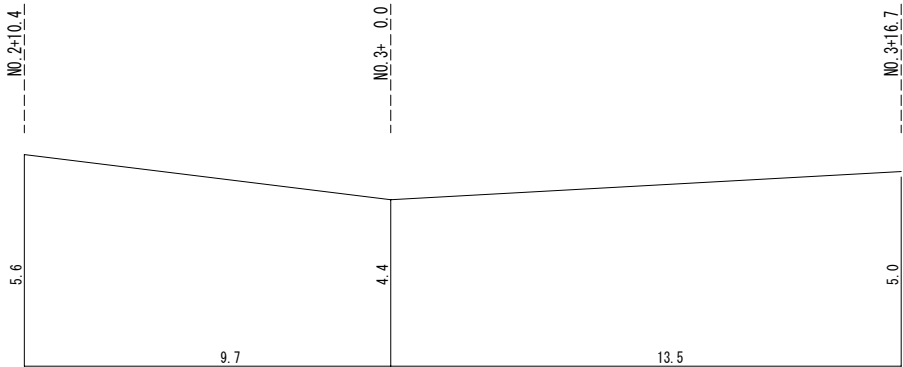

横 断 図

S=1:100

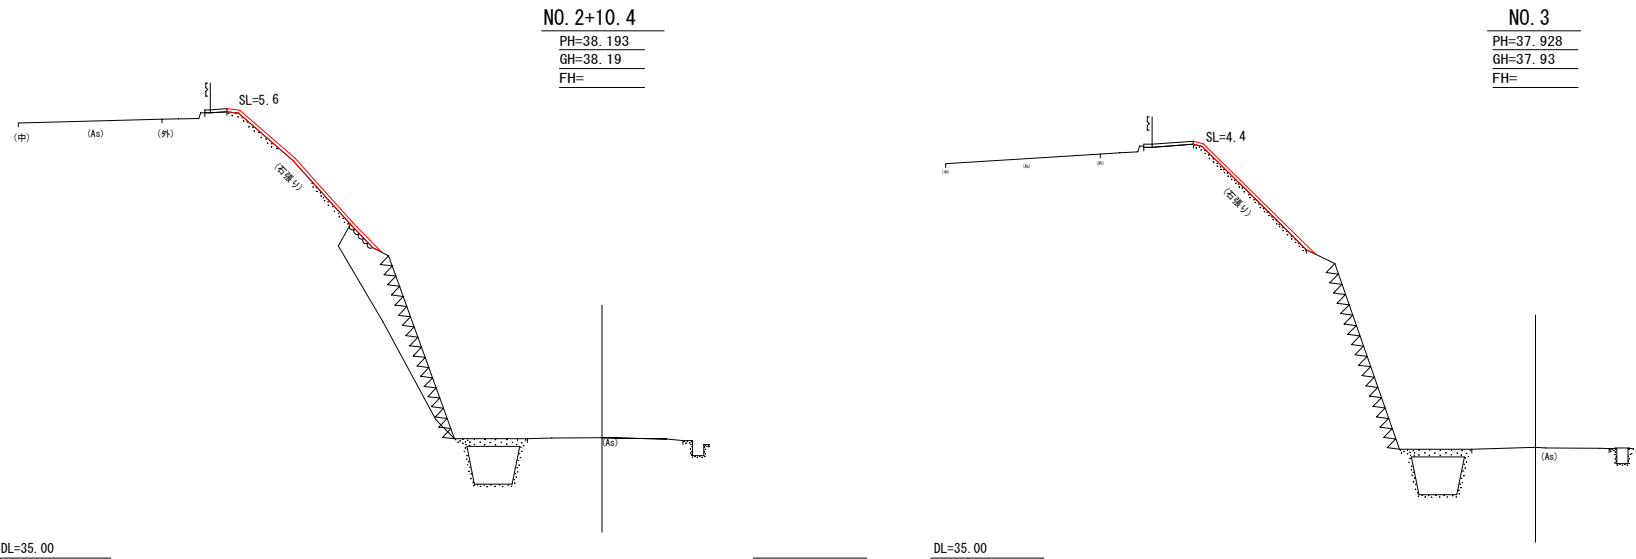

構 造 図

吹付工 S=1:20

