



平成 7 年度	図面 番号	2 / 4
府中市公共下水道事業		
区別	汚水管理設(1-18-1)付帯舗装工事	
種別	汚水管理設(1-18-1)付帯舗装工事	
図面 名称	平面図・横断図	縮尺 図示
工事箇所	府中市高木町	
広島県府中市		



位置図 S=1:10,000

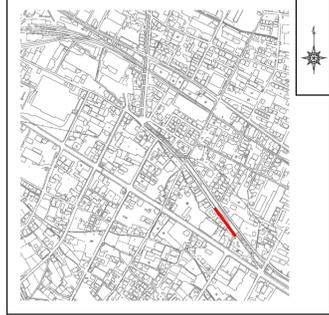

平面図 S=1:250

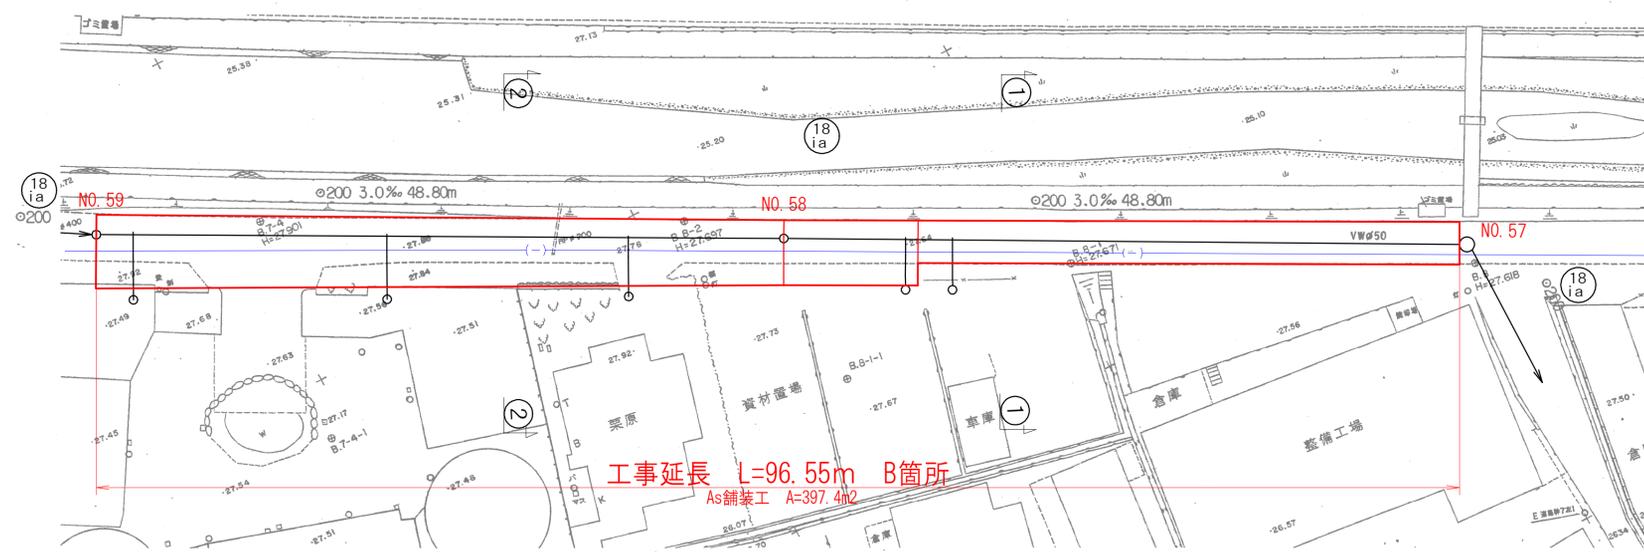


横断図 S=1:100

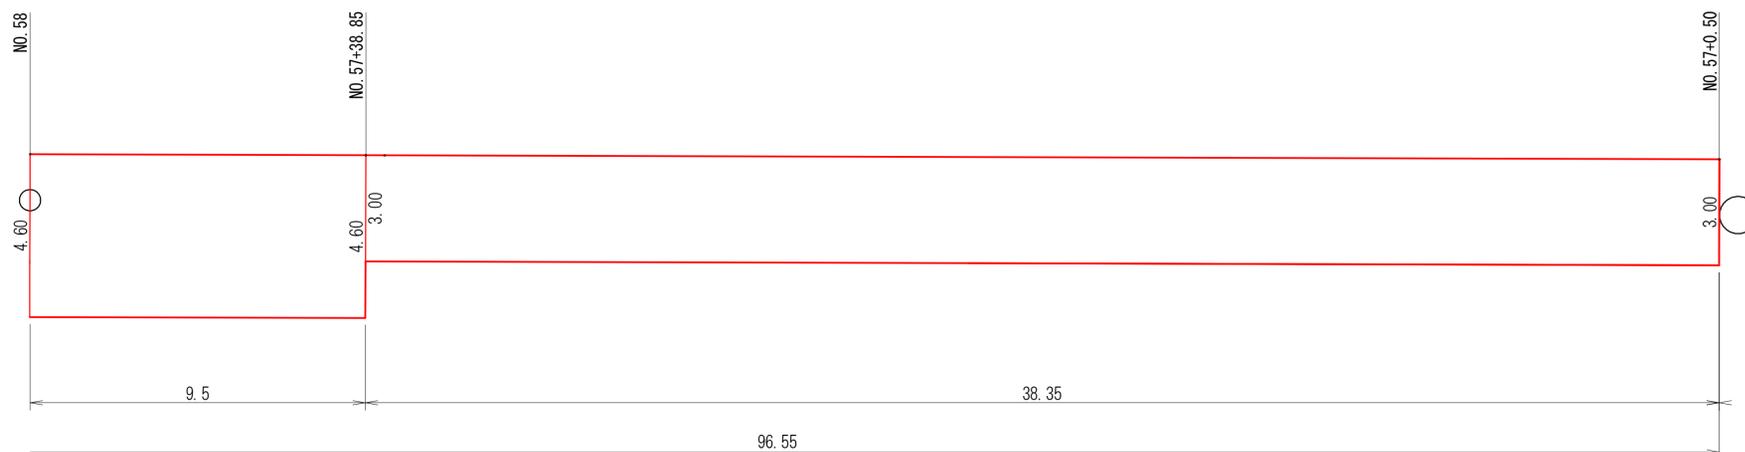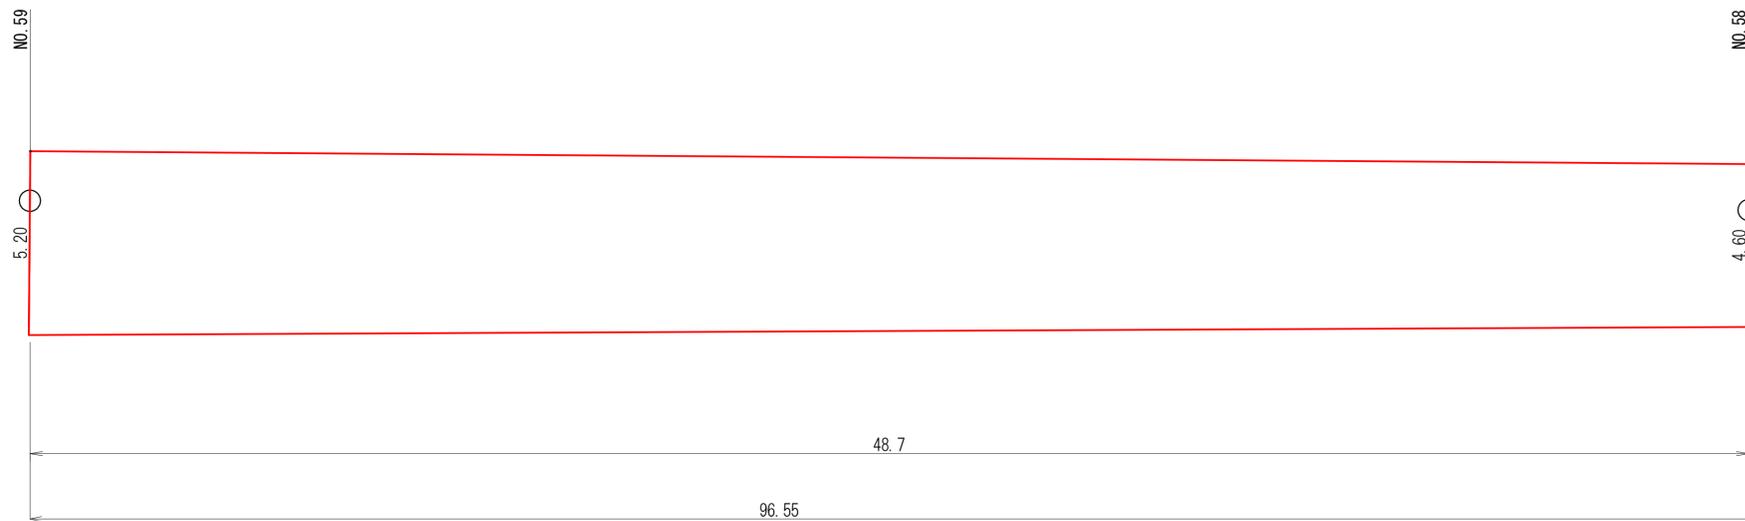


横断図 S=1:100

①-①

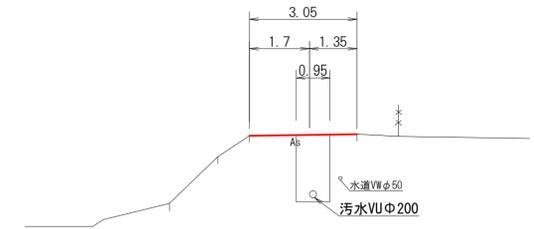

②-②

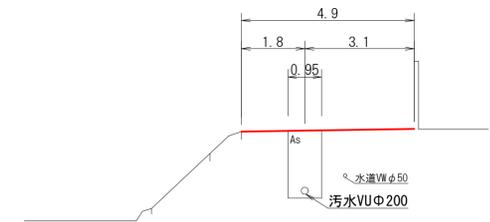


舗装構成

S=1:10

表層 再生密粒度アスコン(20) t=5cm




平成 7 年度	図面 番号	3 / 4
府中市公共下水道事業		
区 別	汚水管理設(1-18-1)付帯舗装工事	
種 別	平面図・横断図	
図 面 名 称	縮 尺	図 示
工事箇所	府中市高木町	
広島県府中市		

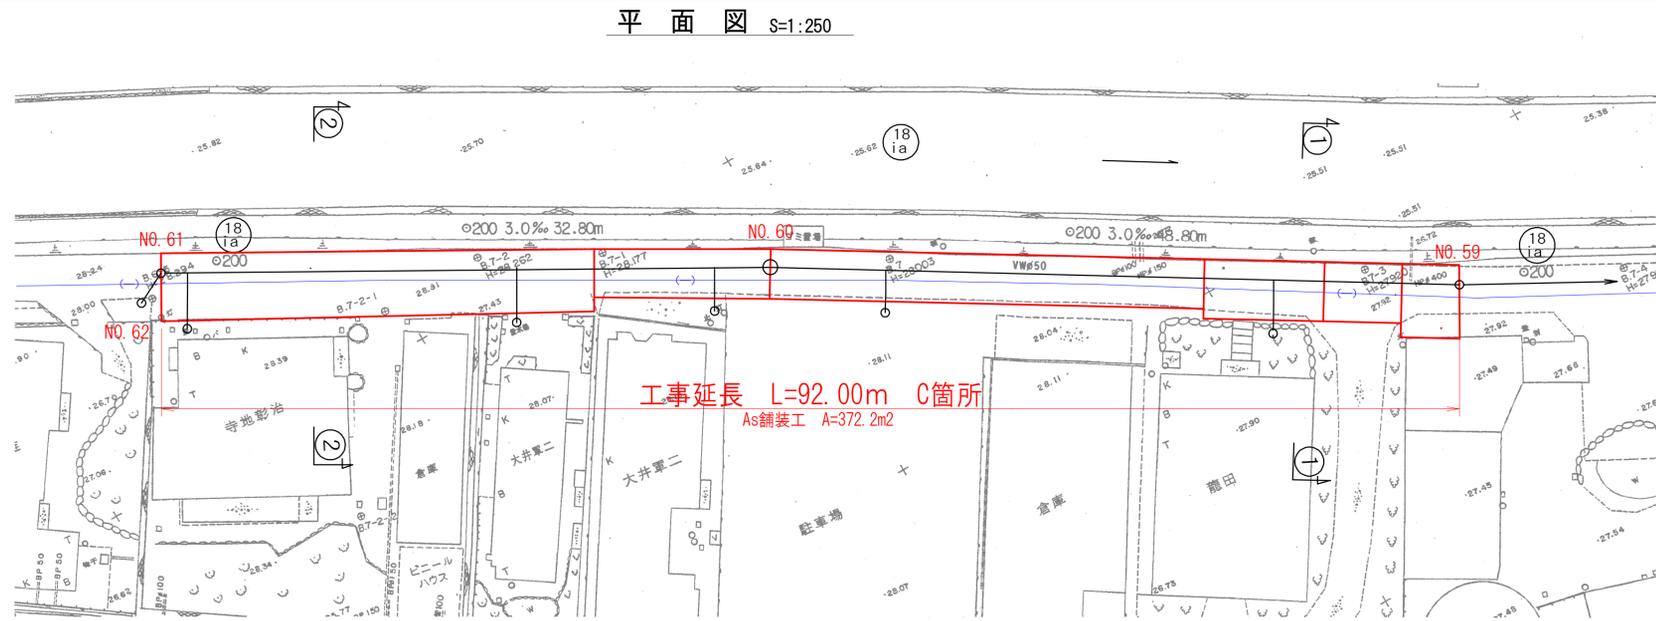


横断図 S=1:100


①-①

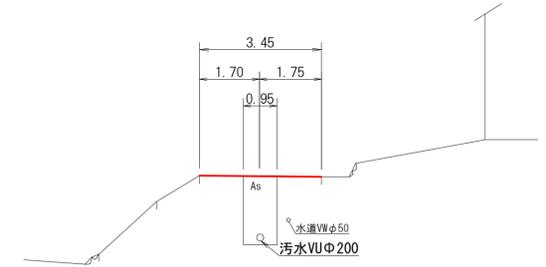

展開図 S=1:100

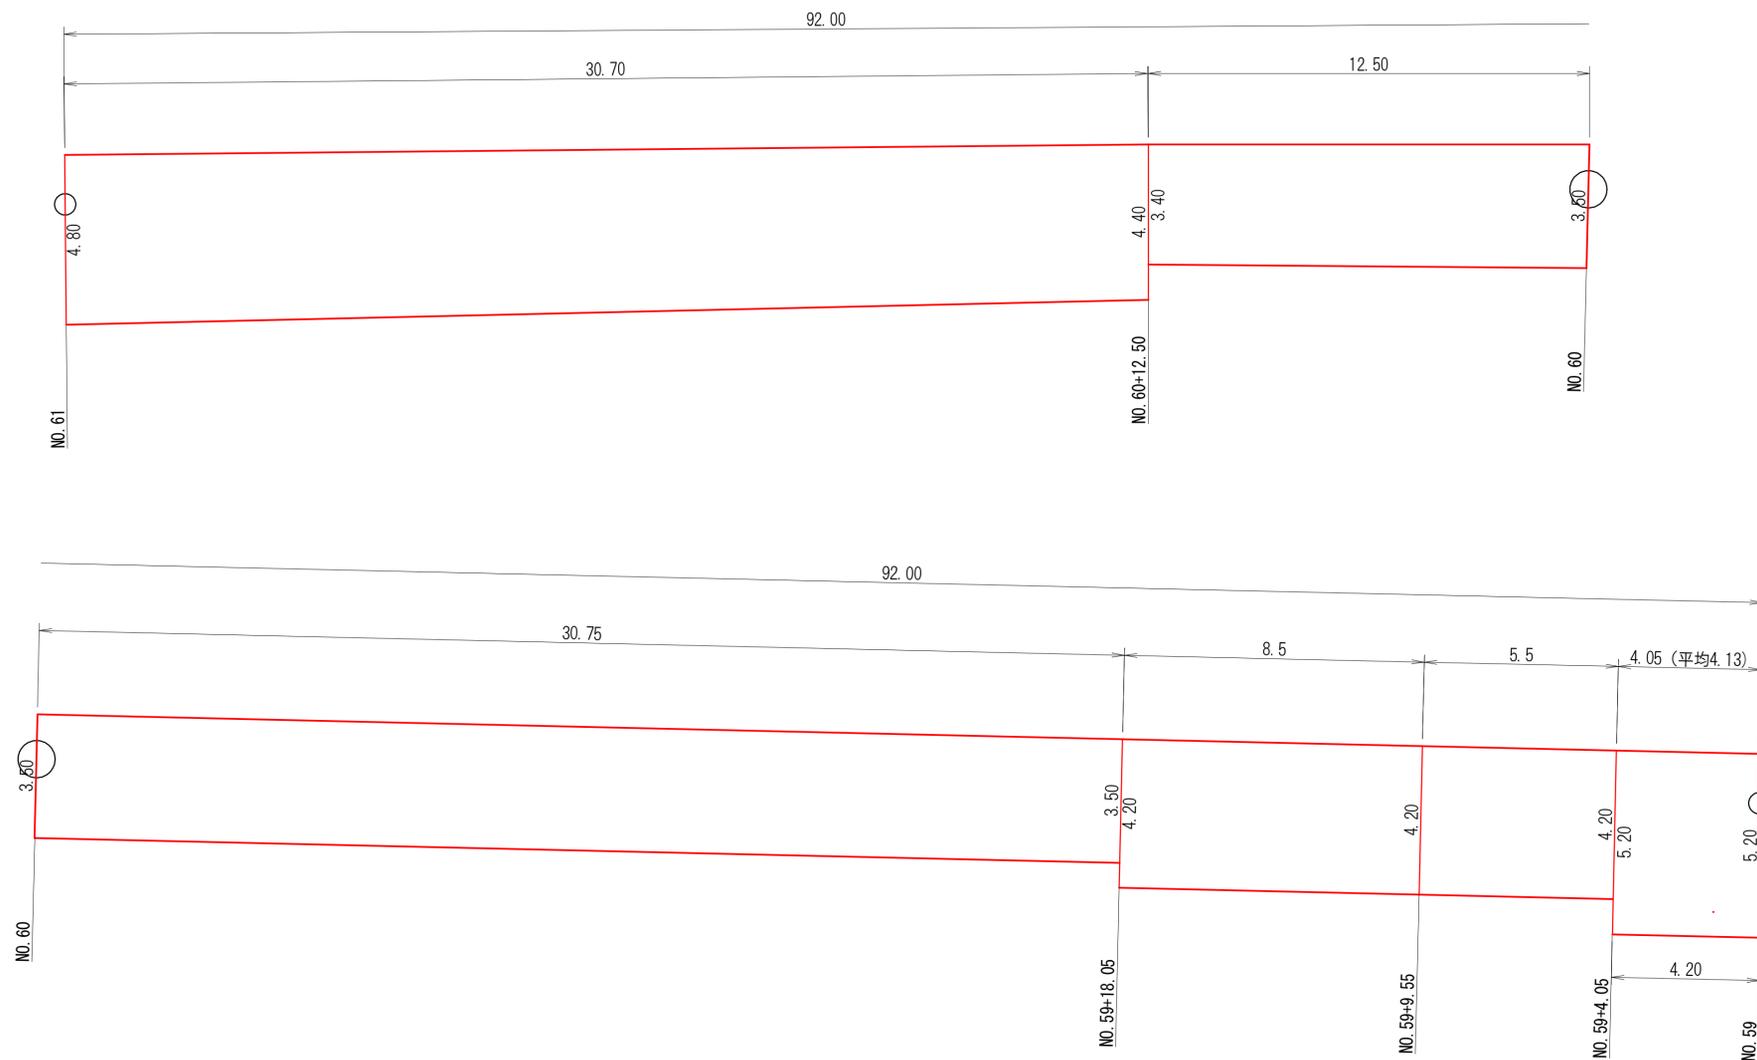

②-②

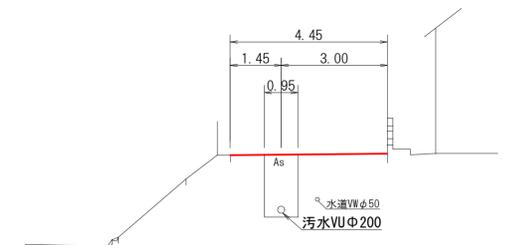


舗装構成

S=1:10


表層 再生密粒度アスコン(20) t=5cm



平成 7 年度	図面 番号	4 / 4
府中市公共下水道事業		
区 別	汚水管理設(1-18-1)付帯舗装工事	
種 別	平面図・横断図	
図 面 名 称	縮 尺	図 示
工事箇所	府中市 高木町	
広島県府中市		

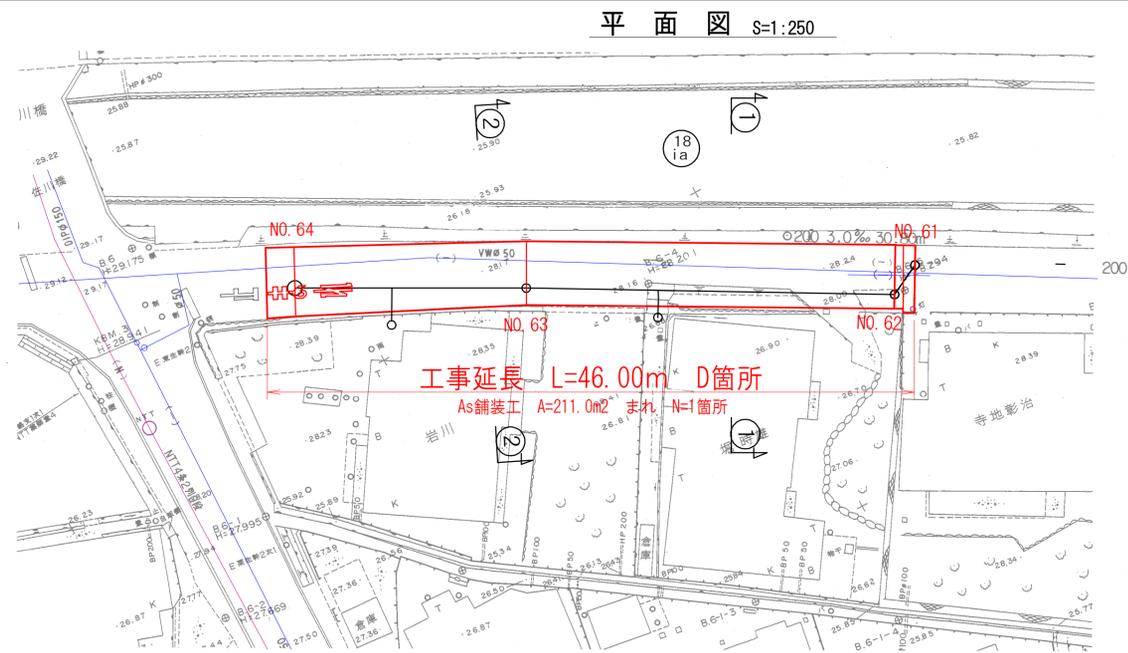


展開図 S=1:100

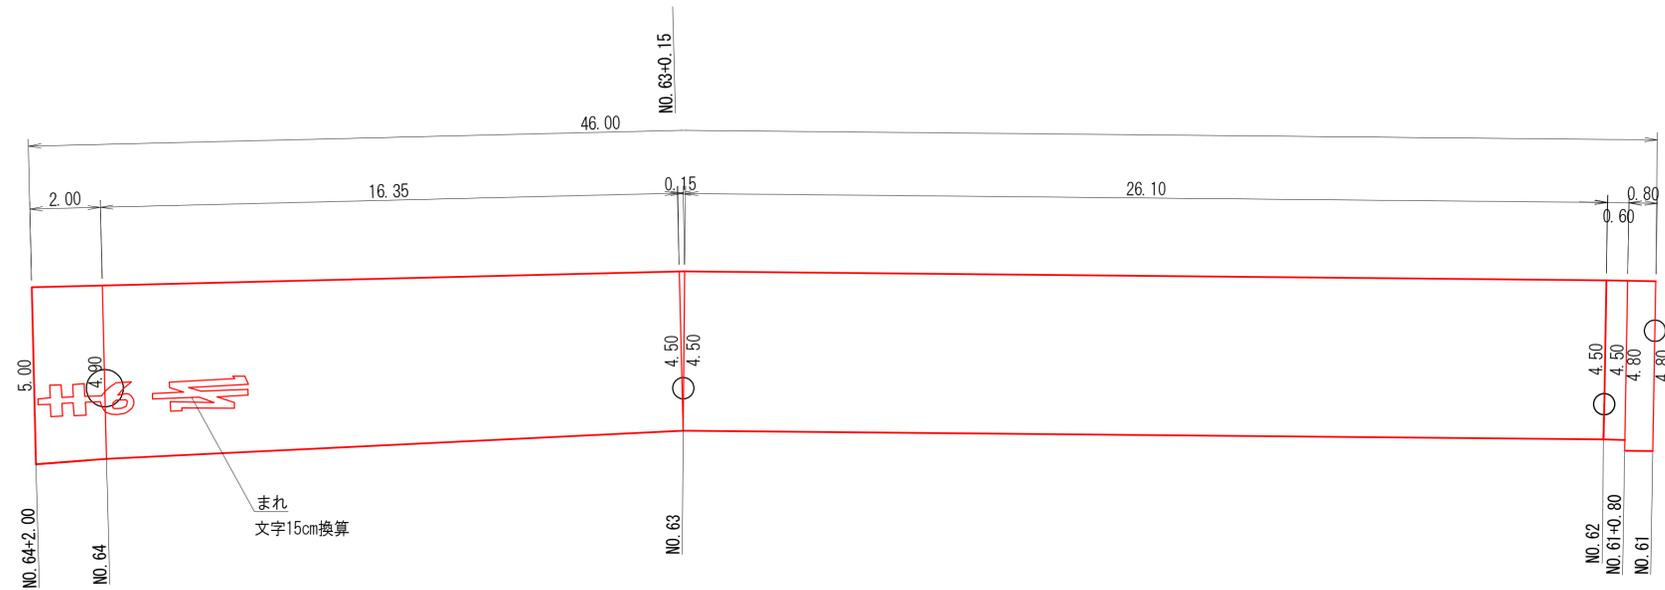


横断図 S=1:100

①-①

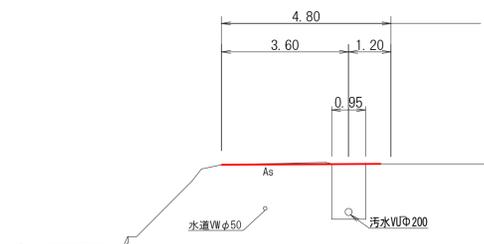

②-②

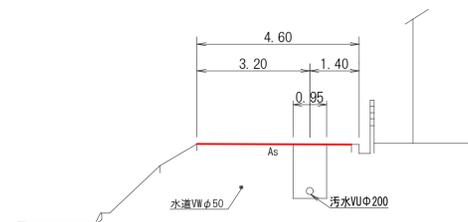

舗装構成

S=1:10

表層 再生密粒度アスコン(20) t=5cm

