


図面番号	1/3	縮尺	図示
工事名	広谷5号線排水路改良工事		
種別	平面図・縦断面図		番号
路線 河川名	広谷5号線		
工事箇所	府中市 広谷町		
広島県府中市			

平面図

S=1:200

縮小率：50.0%（A1→A3）


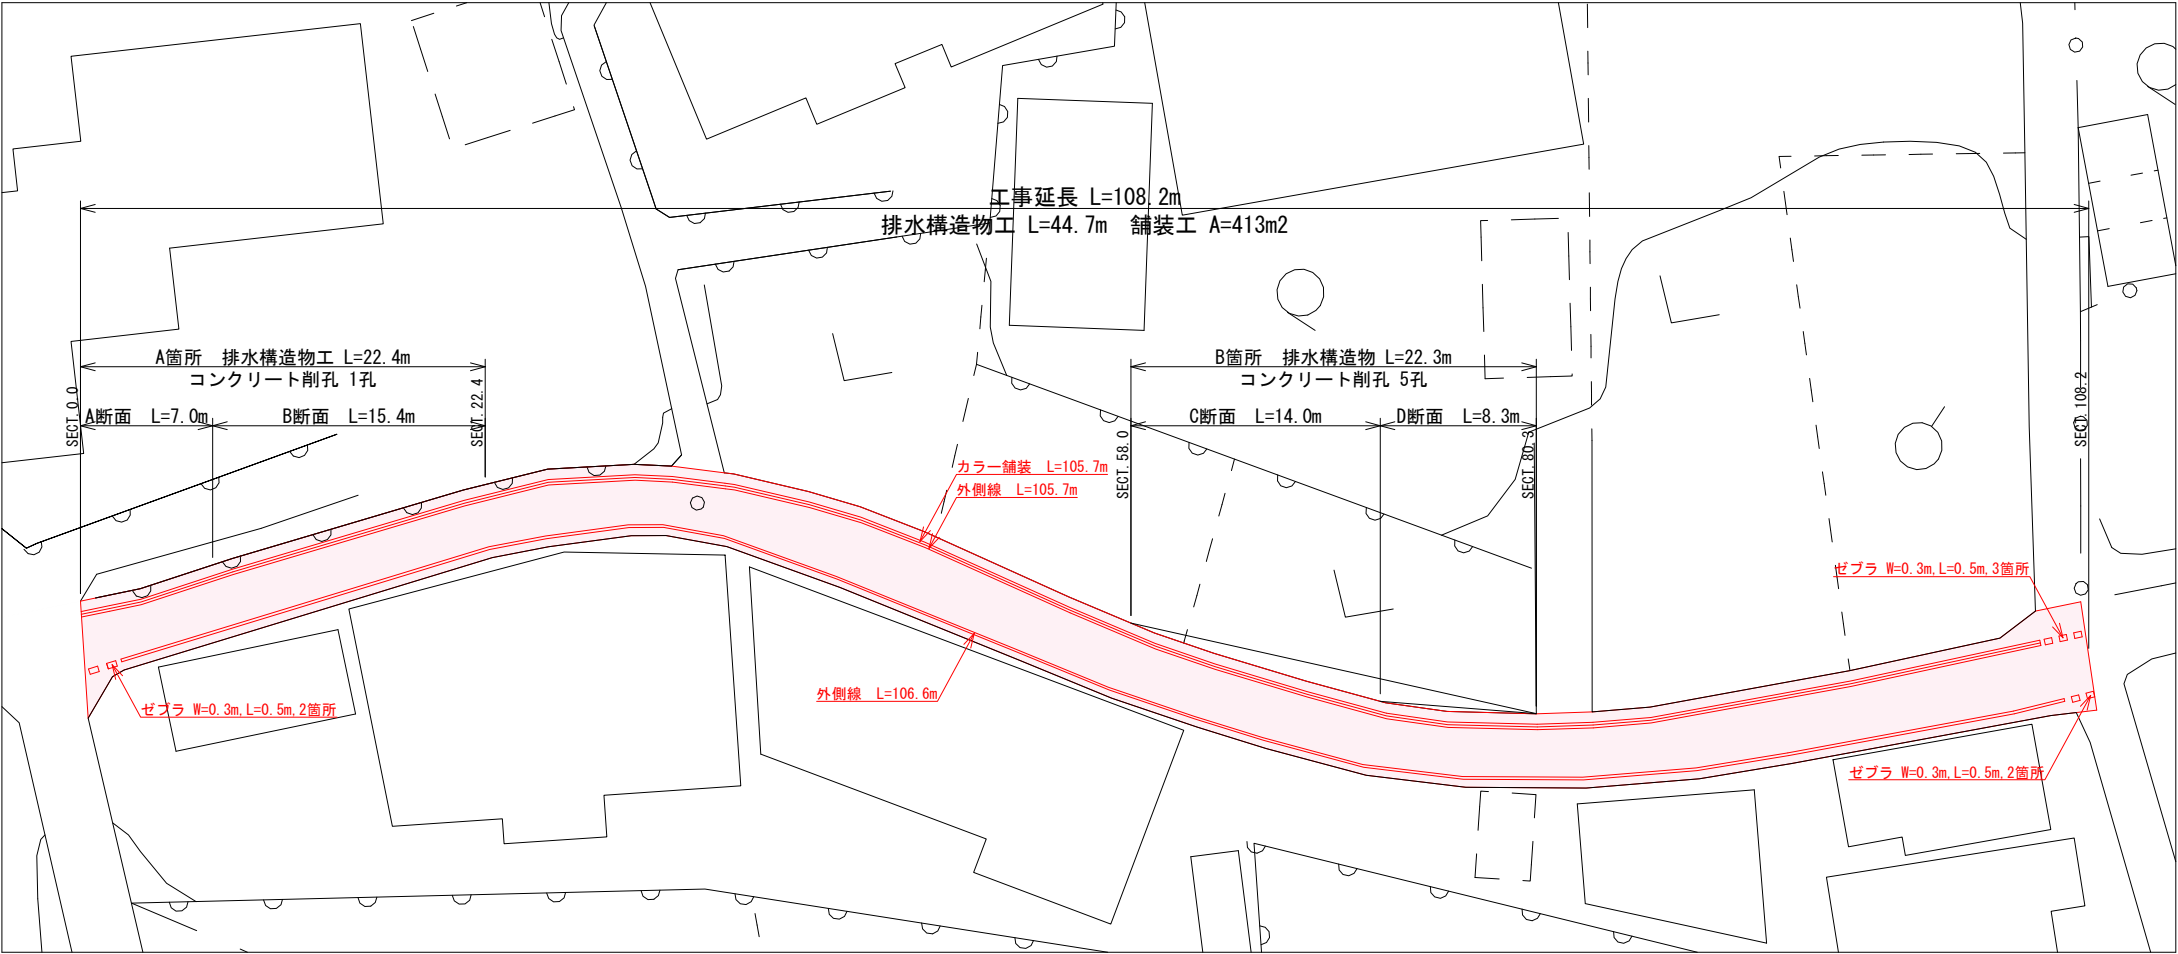


縦断面図

H=1:50
V=1:100





A箇所

B箇所

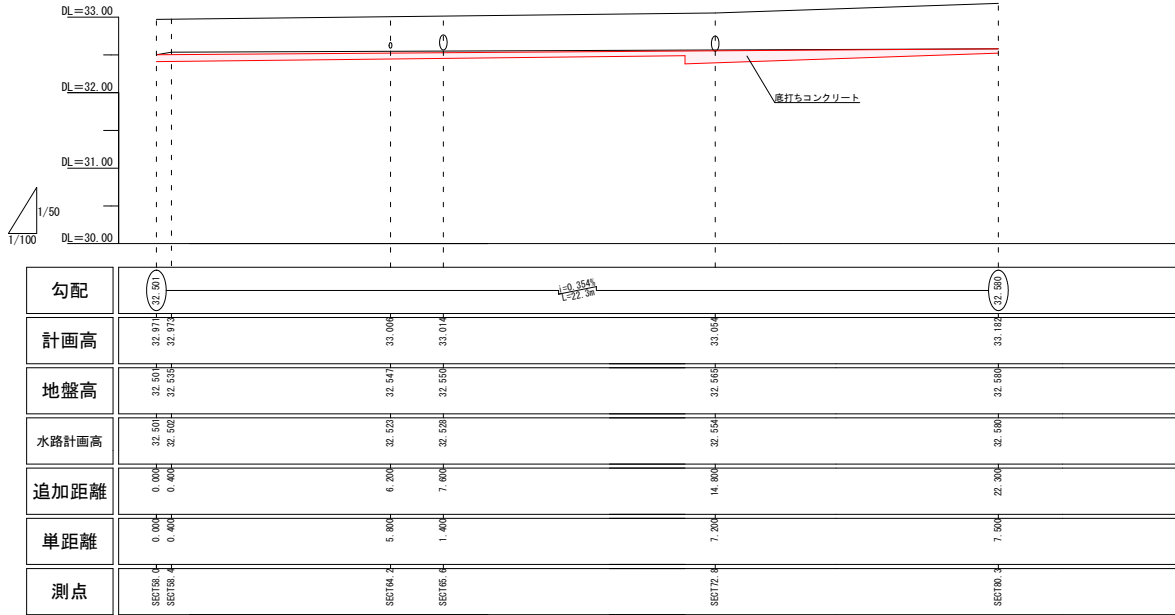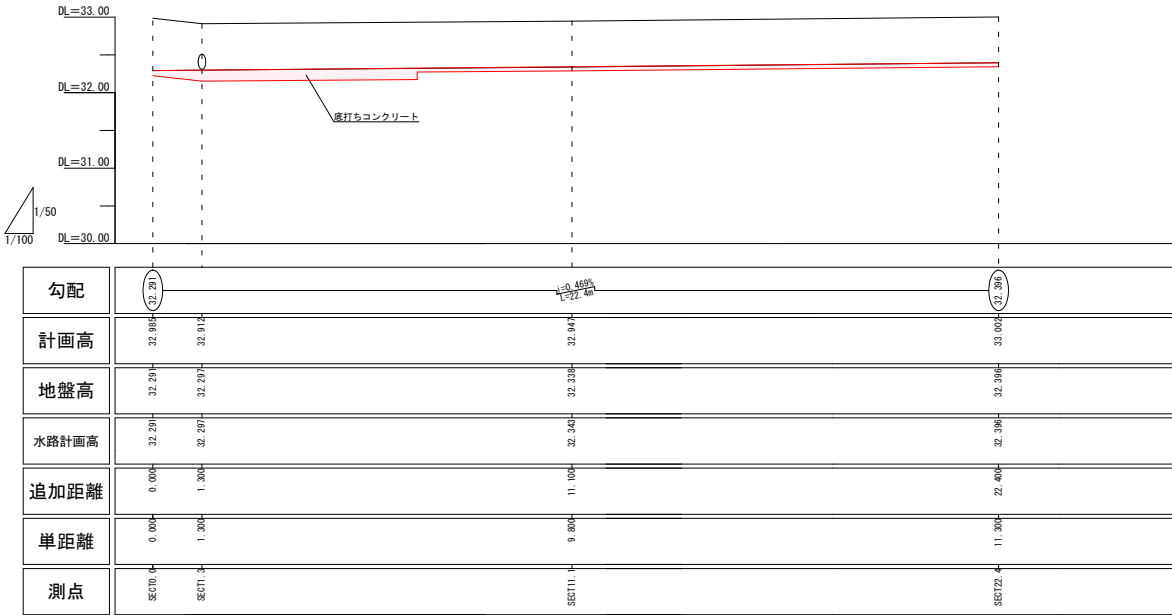


図面番号	2/3	縮尺	図示	
工事名	広谷5号線排水路改良工事			
種別	構造図・横断面図		番号	
路線 河川	名 広谷5号線			
工事箇所	府中市 広谷町			
広島県府中市				


横断面
S=1:50

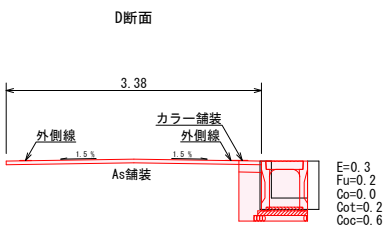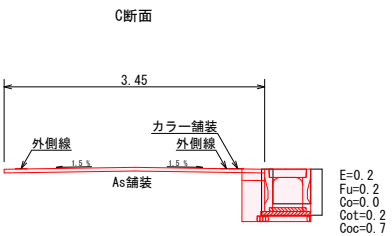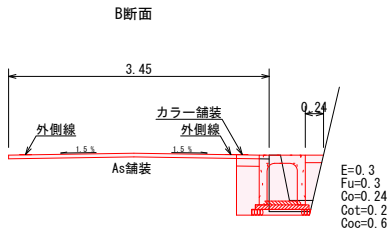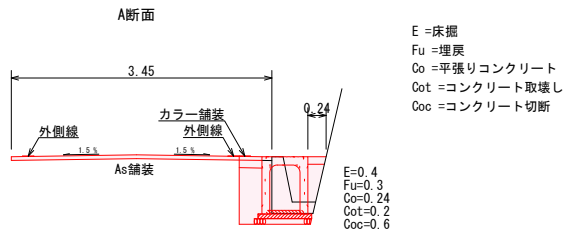


構造図
S=1:10

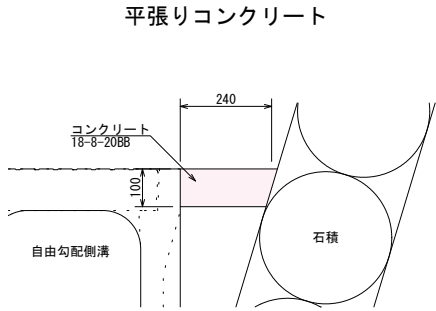

縮小率：50.0% (A1→A3)


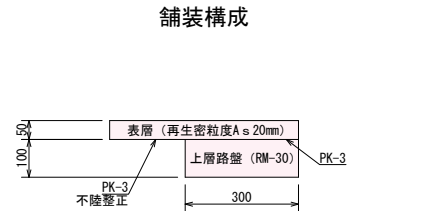


自由勾配側溝
S=1:20

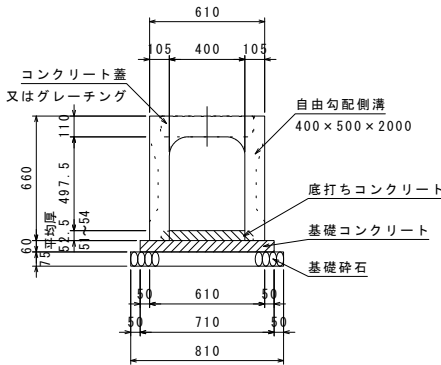


標準材料表

名称	規格	数量
自由勾配側溝	400×400×2000	5 本
コンクリート蓋	400用 L= 500	8 枚
グレーチング	400用 L=1000	1 枚
底打ちコンクリート	$\sigma ck=18N/mm^2$	0.304 m3
基礎コンクリート	$\sigma ck=18N/mm^2$	0.426 m3
基礎コンクリート型枠		1.200 m2
基礎砕石	RC-40	0.608 m3

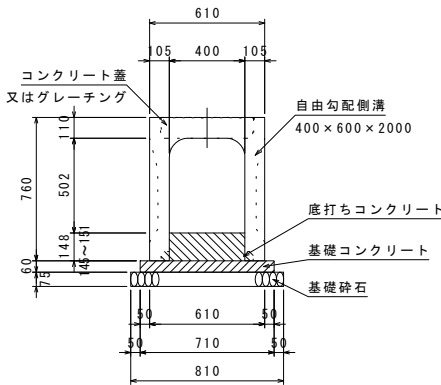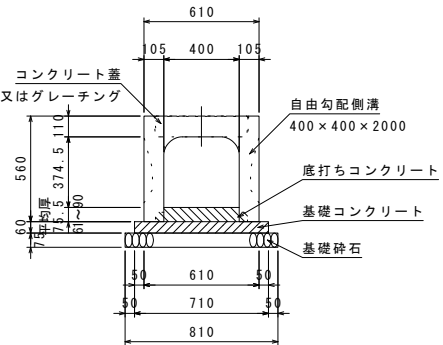


標準材料表

名称	規格	数量
自由勾配側溝	400×500×2000	5 本
コンクリート蓋	400用 L= 500	8 枚
グレーチング	400用 L=1000	1 枚
底打ちコンクリート	$\sigma ck=18N/mm^2$	0.460 m3
基礎コンクリート	$\sigma ck=18N/mm^2$	0.426 m3
基礎コンクリート型枠		1.200 m2
基礎砕石	RC-40	0.608 m3

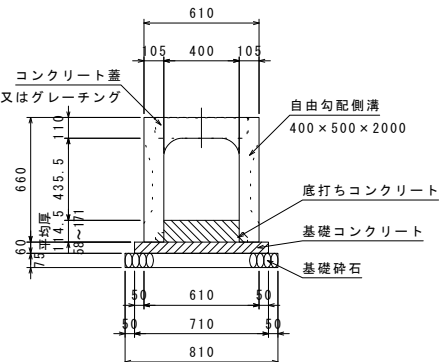

割付図
S=1:200

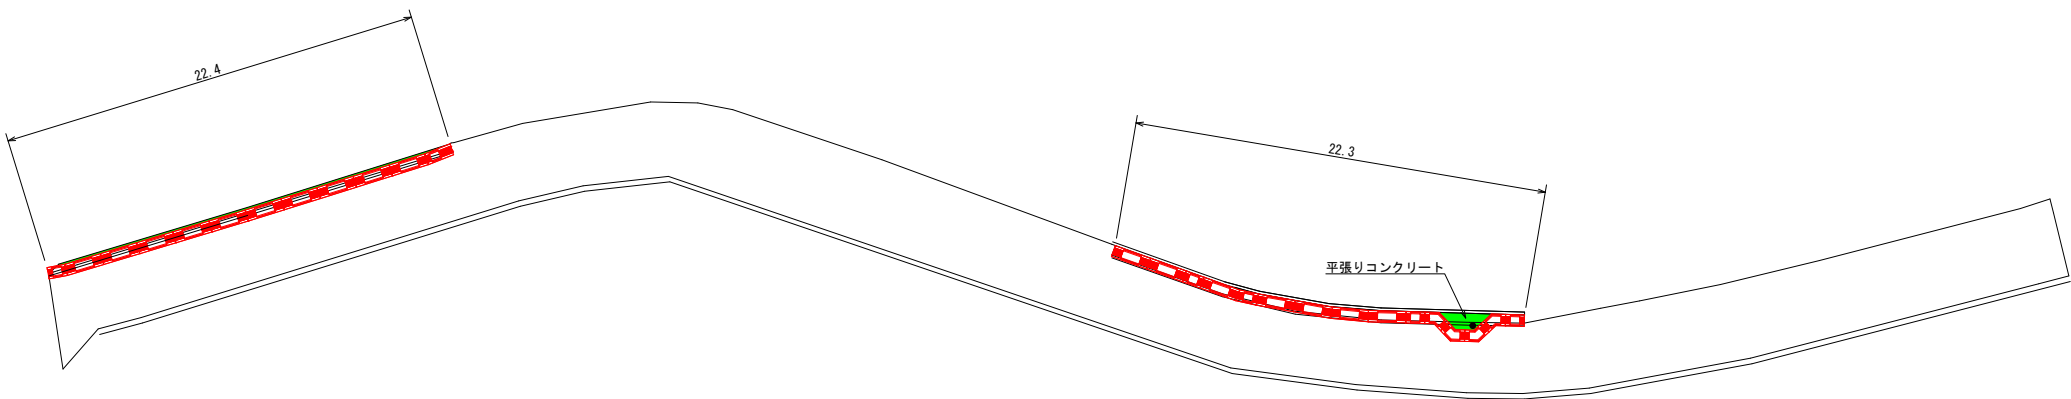

コンクリート二次製品集計表


名称	規格	数量
自由勾配側溝	400×400×1000	1 本
自由勾配側溝	400×400×2000	6 本
自由勾配側溝 調整用	400×400×2000	1 本
自由勾配側溝	400×500×1000	2 本
自由勾配側溝	400×500×2000	8 本
自由勾配側溝 調整用	400×500×2000	1 本
自由勾配側溝 135°	400×500	4 本
自由勾配側溝	400×600×1000	1 本
自由勾配側溝	400×600×2000	3 本
コンクリート蓋	400用 L= 500	30 枚
グレーチング	400用 L= 500	10 枚
コンクリート蓋	400用 135°	4 枚

図面番号	3/3	縮尺	図示
工事名	広谷5号線排水路改良工事		
種別	展開図		番号
路線 河川 名	広谷5号線		
工事箇所	府中市 広谷町		
広島県府中市			

縮小率：50.0%（A1→A3）

舗装版取壊し展開図


S=1:200

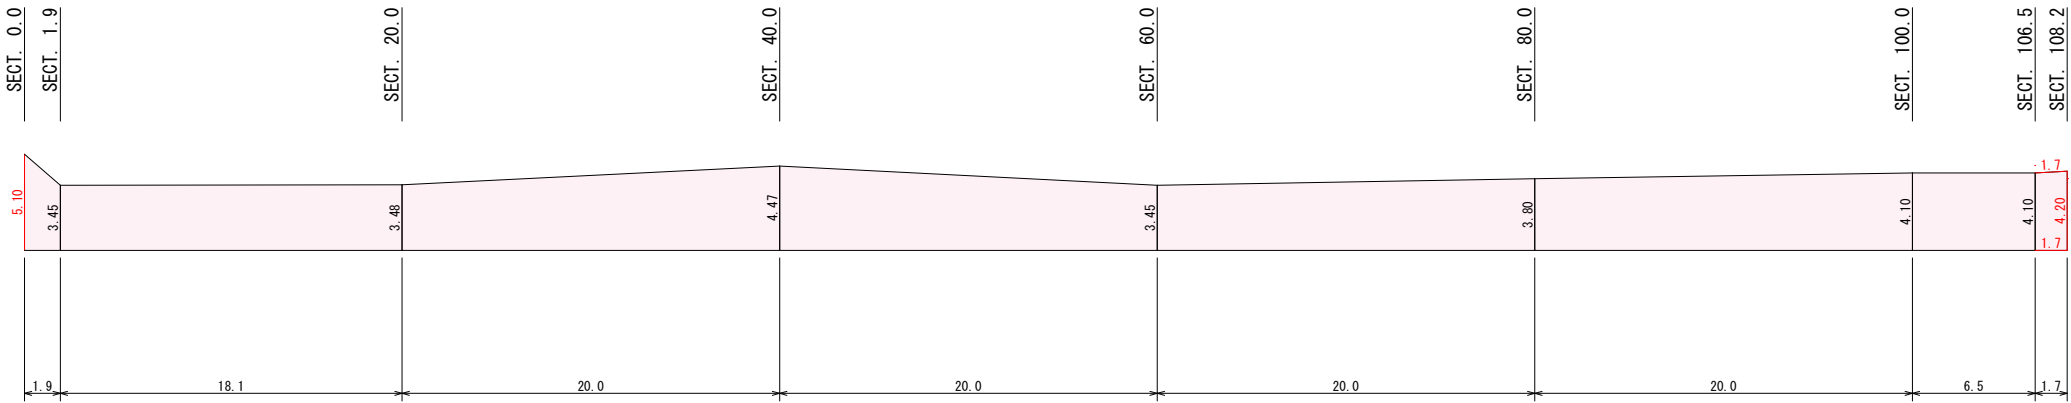

Asカッター切断 L=12.7m

舗装展開図

S=1:200

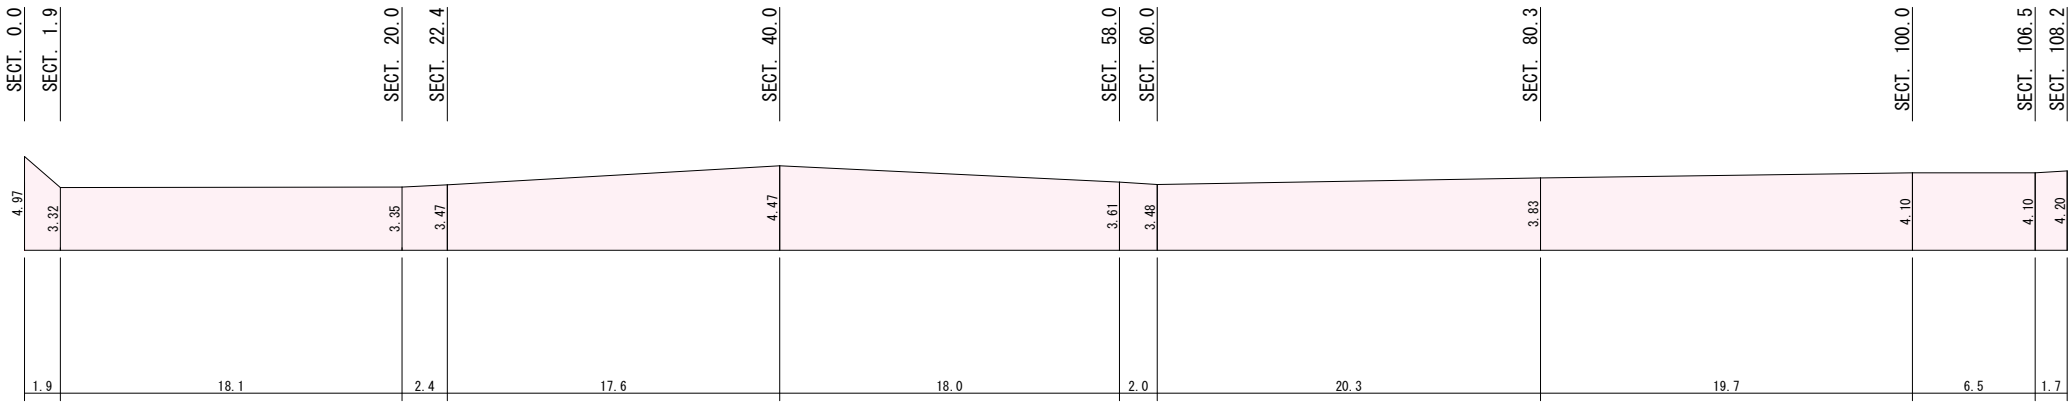

平張りコンクリート

S=1:50

張りコンクリート t=10cm

