


図面番号	1 / 2	縮尺	図示	注) A3印刷の場合、縮尺は図示の1/2とする。
工種	阿字水路排水路改良工事			
種別	平面図・横断面	番号	1 / 1	
路線名				
工事箇所	府中市阿字町			

府中市

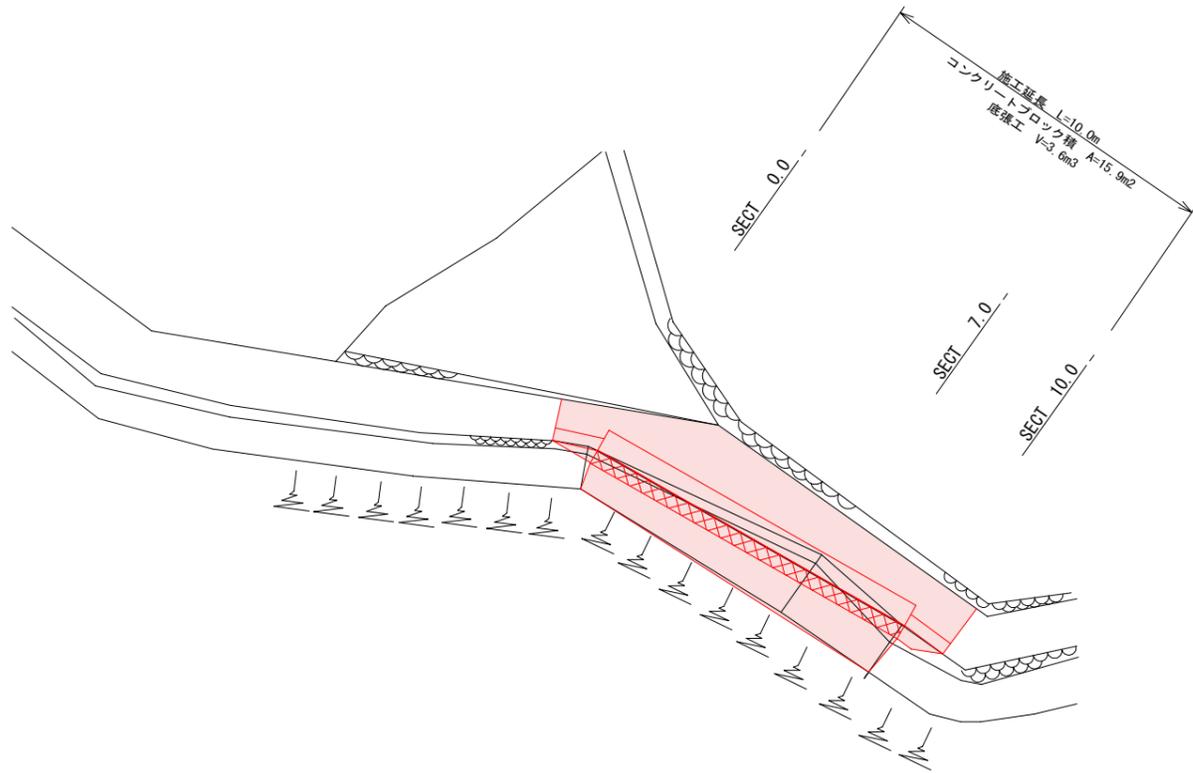


平面図
S=1:100



断面図
S=1:50


- 凡例
- C: 掘削
 - E: 床掘
 - Fu: 埋戻
 - K: 基面整形
 - SL: 裏面整形
 - SL': フロツ積法長
 - G: 裏込碎石

SECT 0.0

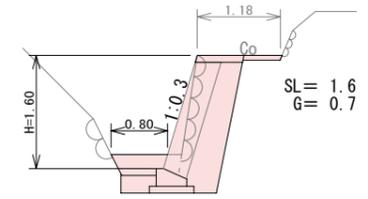


- C= 0.9
- E= 0.8
- Fu= 0.1
- K= 0.6
- SL' = 1.9

SECT 7.0

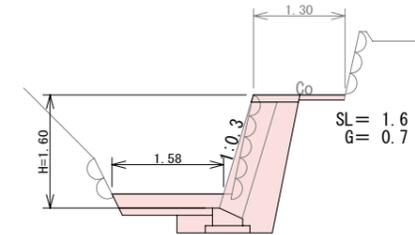

- C= 0.9
- E= 1.0
- Fu= 0.1
- K= 0.6
- SL' = 1.9

SECT 10.0

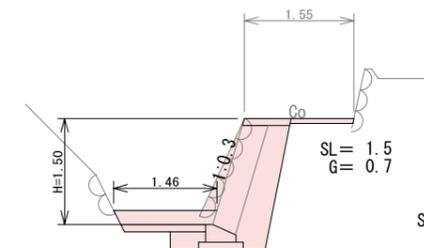


- C= 1.1
- E= 1.0
- Fu= 0.1
- K= 0.6
- SL' = 1.8

図面番号	2 / 2	縮尺	図示
工種	阿字水路排水路改良工事		
種別	構造図・展開図	番号	1 / 1
路線名			
工事箇所	府中市木野山町		
府中市			

注) A3印刷の場合、縮尺は図示の1/2とする。


コンクリートブロック積工

S=1:20

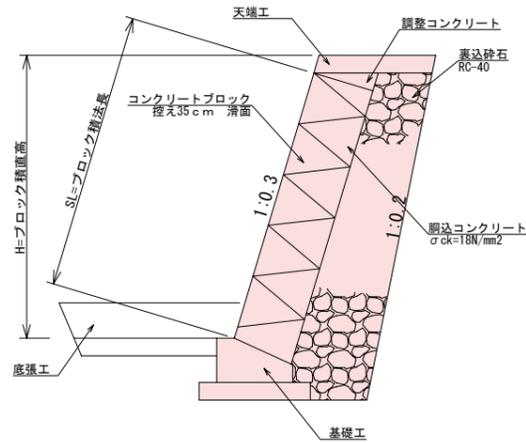


すりつけ工 (練石積)

S=1:20

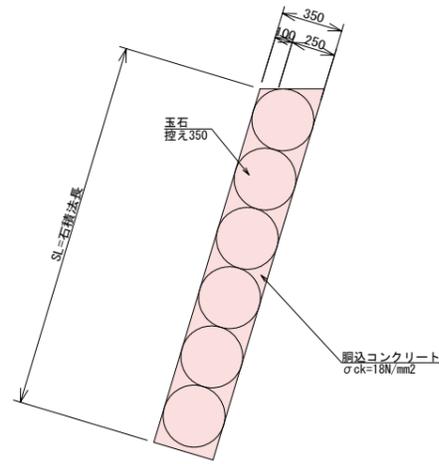


展開図

S=1:50

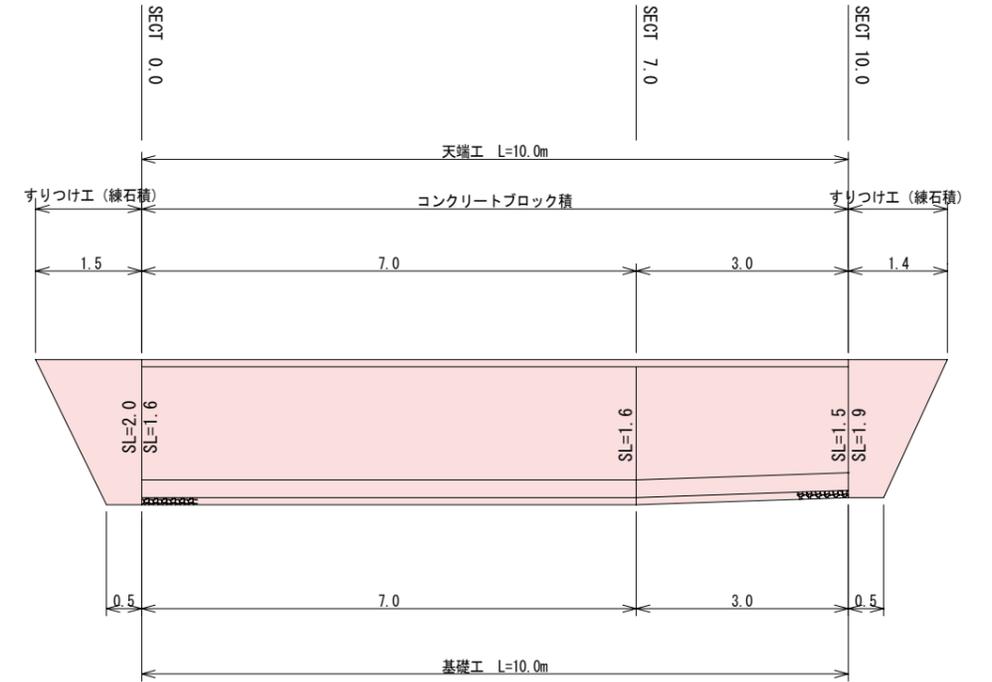


基礎工

S=1:20

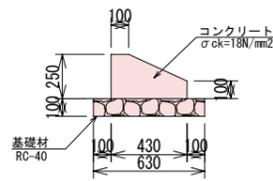


天端工

S=1:20

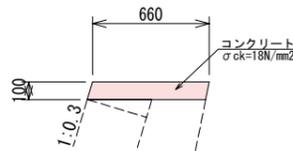

調整コンクリート

S=1:20

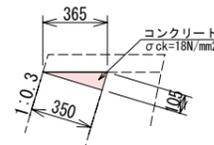

数量表 10m当り

種別	規格	単位	数量
コンクリート	18N/mm2	m3	0.83
型枠		m2	3.50
基礎砕石	RC-40 t=10cm	m3	6.30

数量表 10m当り


種別	規格	単位	数量
コンクリート	18N/mm2	m3	0.66
型枠		m2	2.09

数量表 10m当り

種別	規格	単位	数量
コンクリート	18N/mm2	m3	0.18

底張工

S=1:20

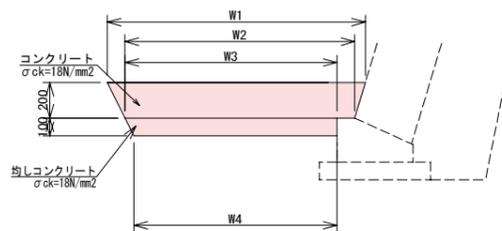


寸法および材料表

	幅				断面積	
	W1 (m)	W2 (m)	W3 (m)	W4 (m)	コンクリート (m2)	均しCo (m2)
SECT 0.0	0.80	0.64	0.54	0.49	0.144	0.068
SECT 7.0	1.58	1.42	1.32	1.27	0.300	0.130
SECT 10.0	1.46	1.30	1.20	1.15	0.276	0.118

張コンクリート

S=1:20

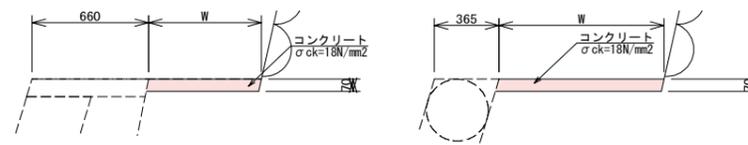


図面番号	1 / 1	縮尺	図示	注) A3印刷の場合、縮尺は図示の1/2とする。
工種	阿字水路排水路改良工事			
種別	仮設図	番号	1 / 1	
路線名				
工事箇所	府中市阿字町			
府中市				




工事用道路

平面図
S=1:250

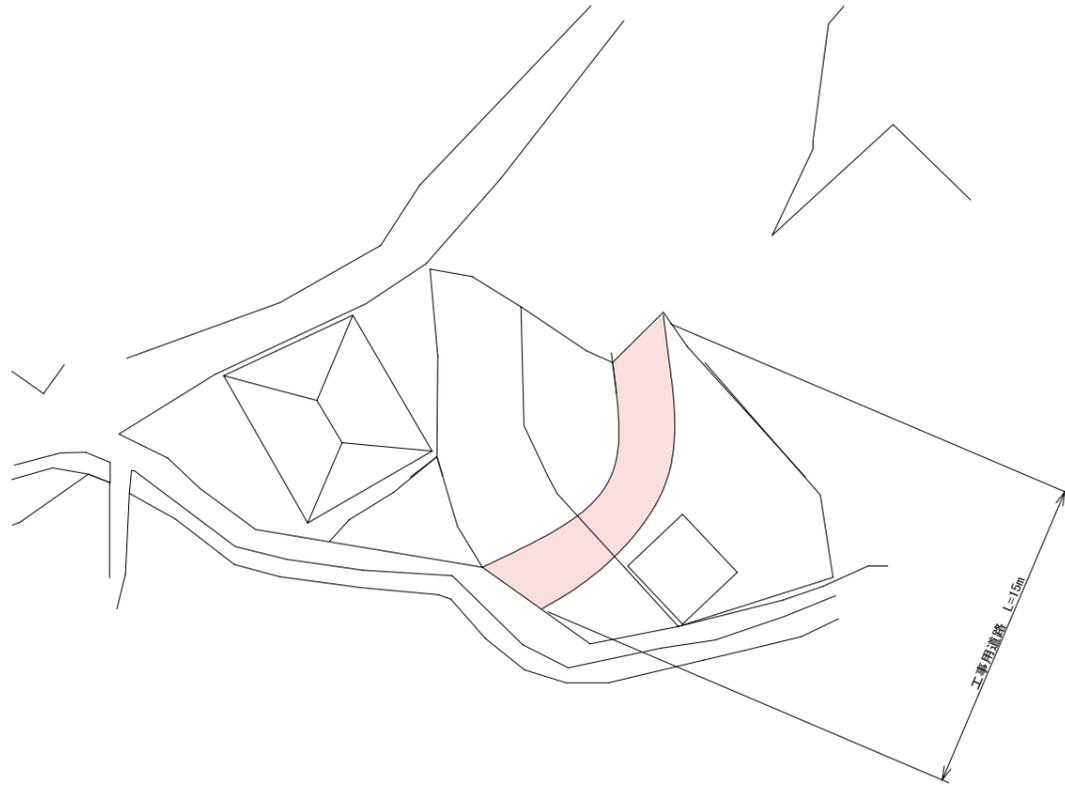


参考図

断面図
S=1:50

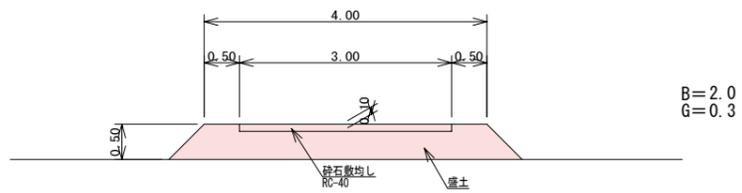

水替工

平面図
S=1:100

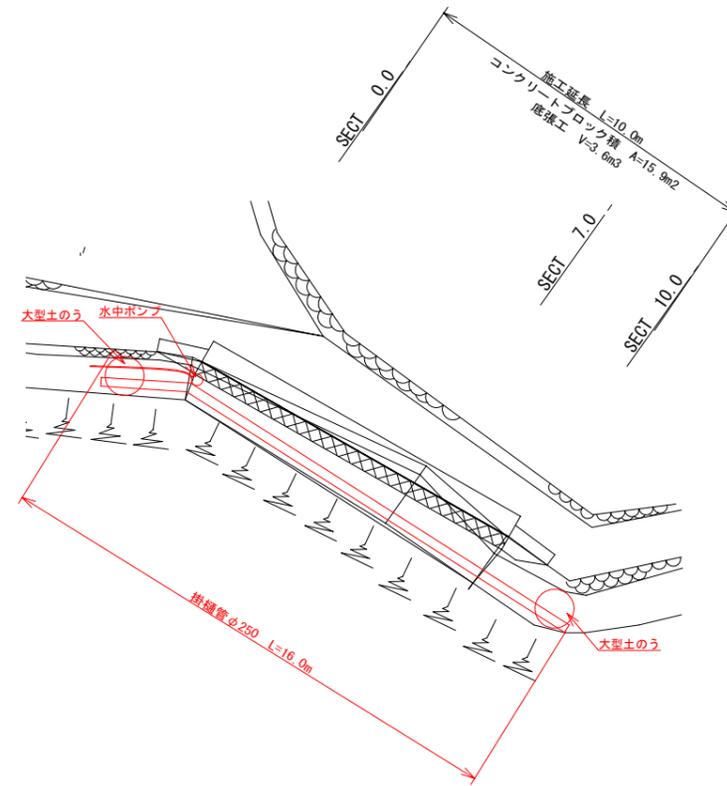

仮締切
S=1:50

