

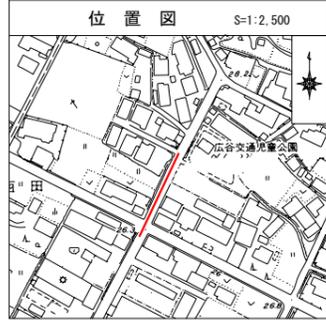



令和7年度	図面 番号	1 / 7
府中市公共下水道事業		
区分	縮尺	
種別	図示	
図面 名称	平面図・展開図・横断面	
工事場所	府中市 広谷町 地内	
<b>広島県府中市</b>		

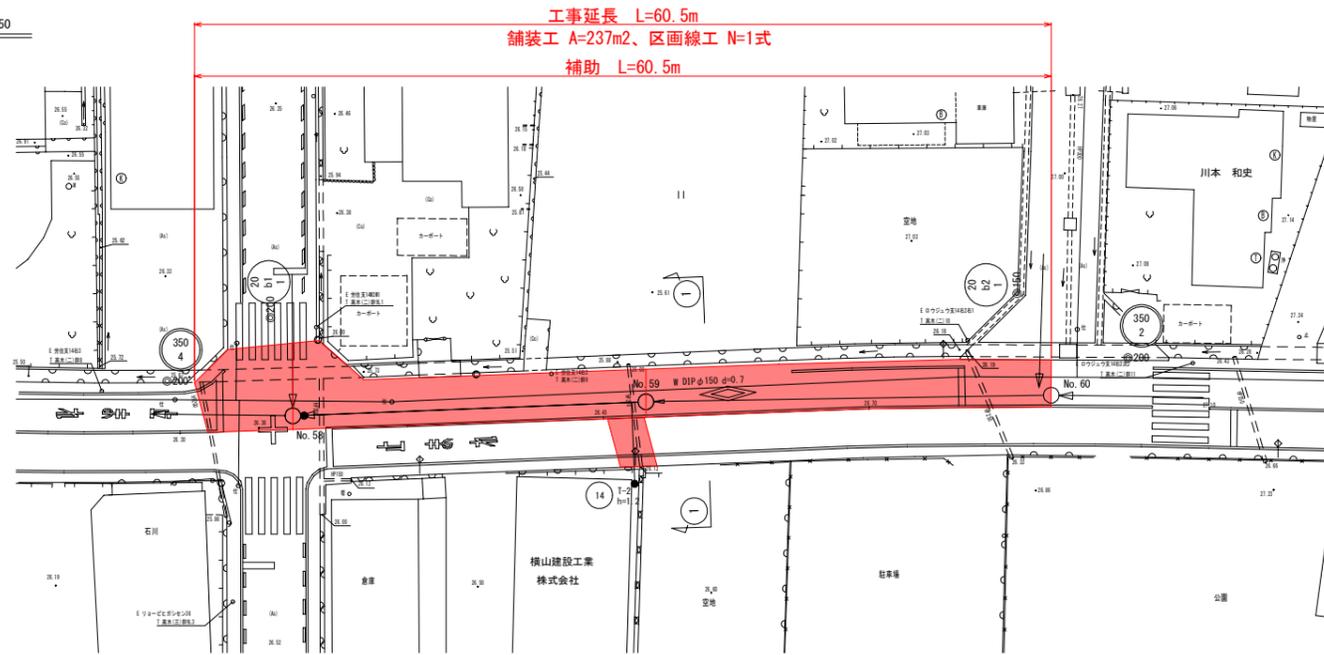


平面図 S=1:250

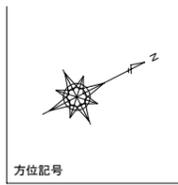

横断面 S=1:100

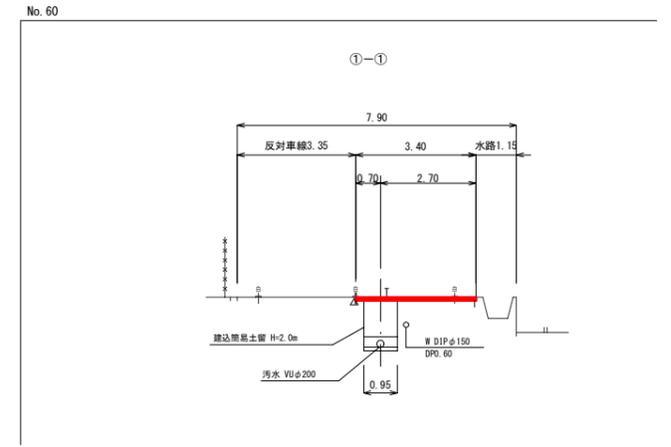


舗装構成 S=1:10

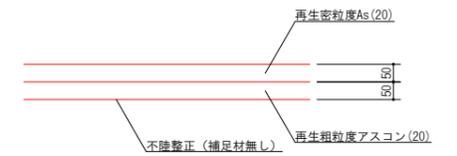


展開図 S=1:100

舗装範囲


※現況仮舗装幅  
No. 58-6.95~No. 59: 1.45m  
No. 59~No. 60 : 1.20m  
横断面1 : 2.10m

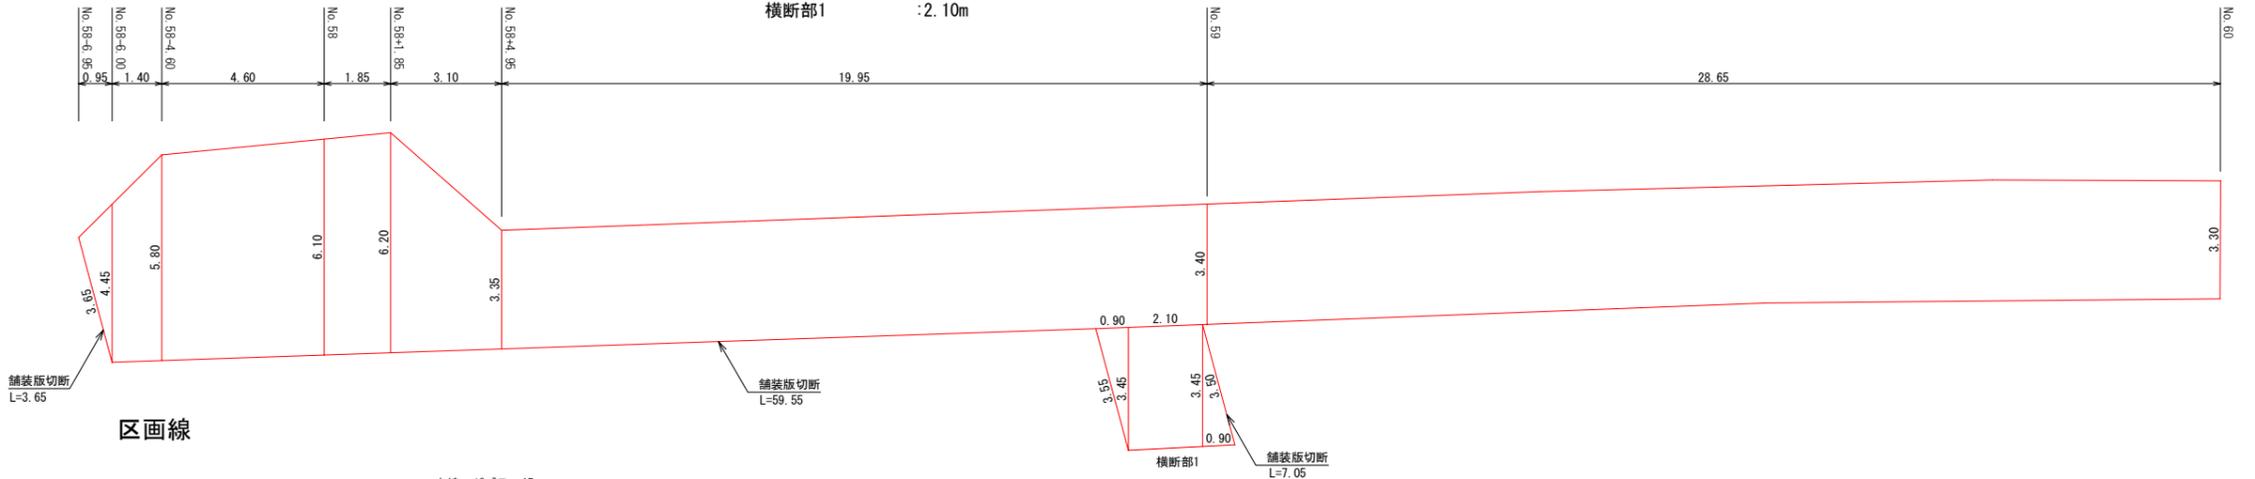






区画線

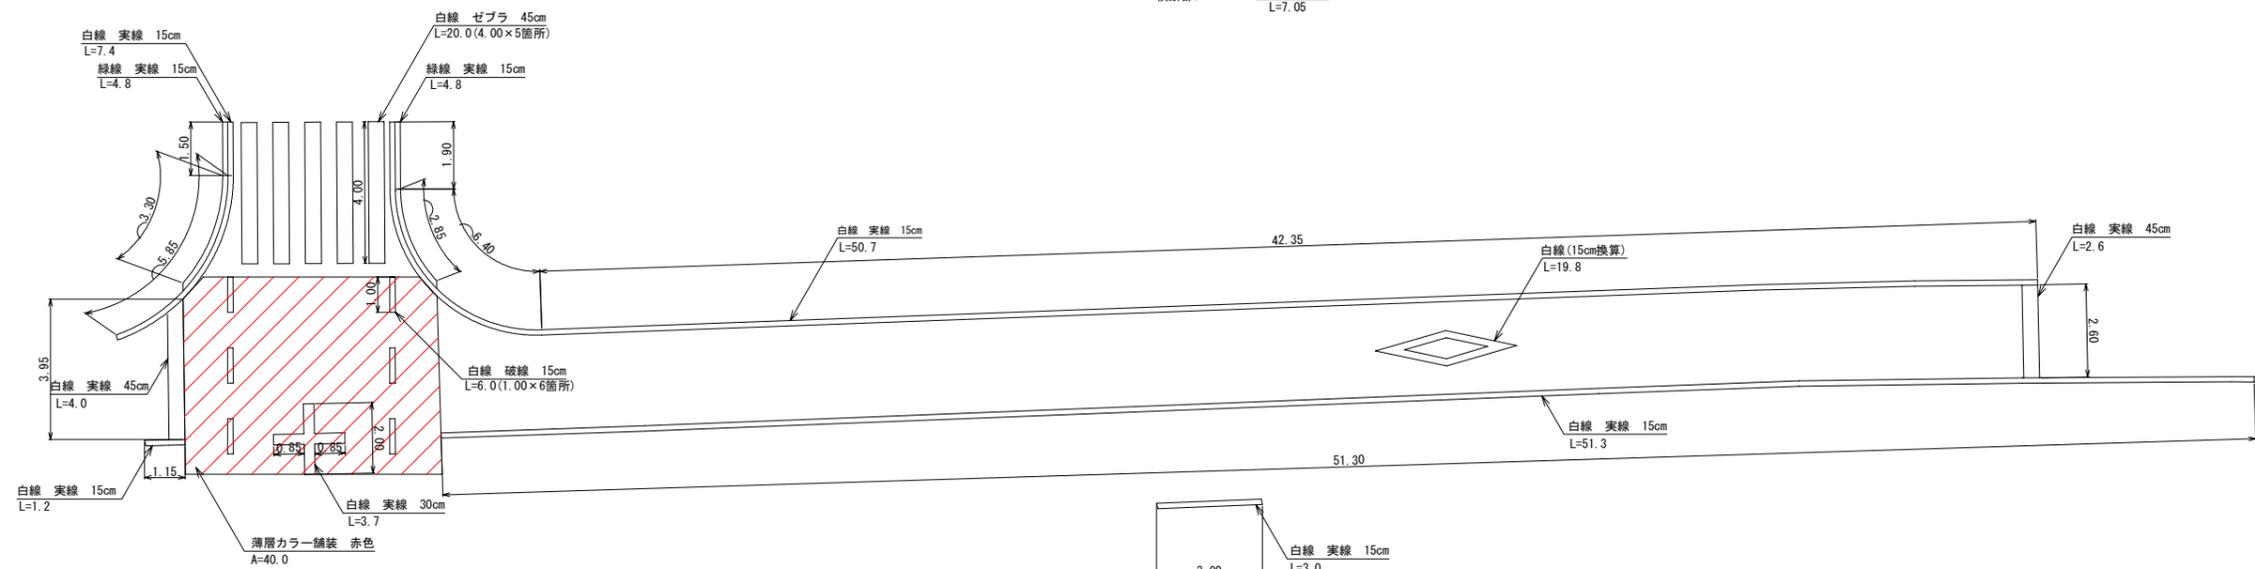


令和7年度	図面番号	2 / 7
府中市公共下水道事業	縮尺	図示
区分	平面図・展開図・横断面	図示
種別	汚水管埋設(6-350-1)付帯舗装工事	
図面名称	平面図・展開図・横断面	
工事場所	府中市 広谷町 地内	
<b>広島県府中市</b>		

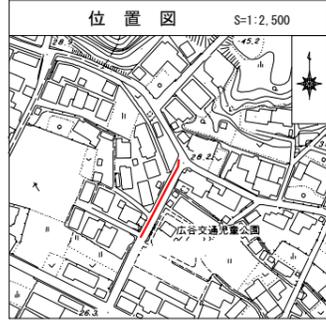


平面図 S=1:250

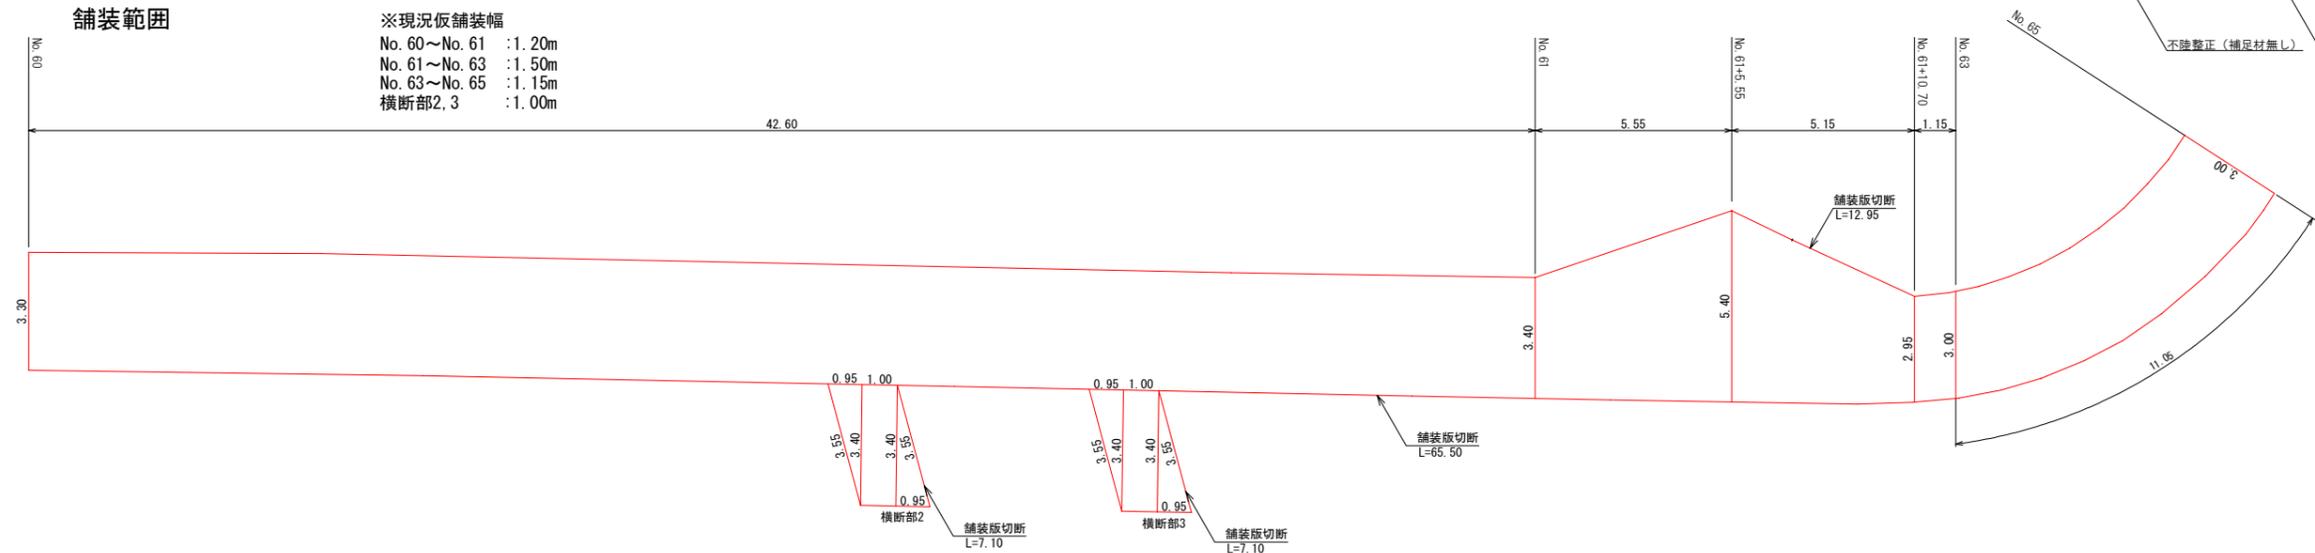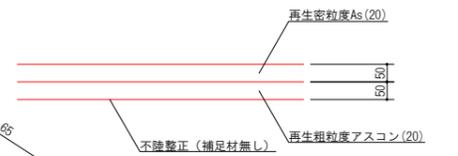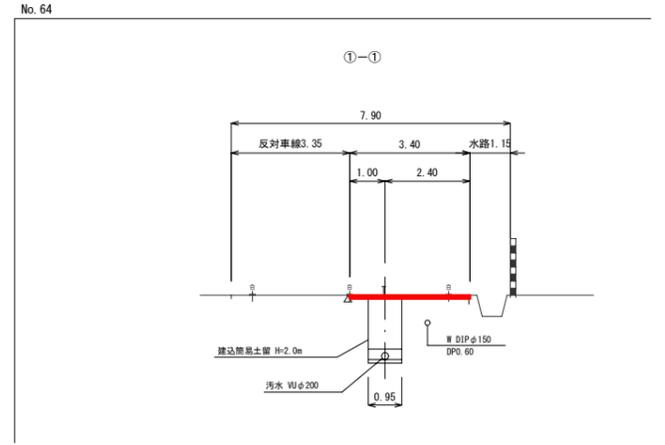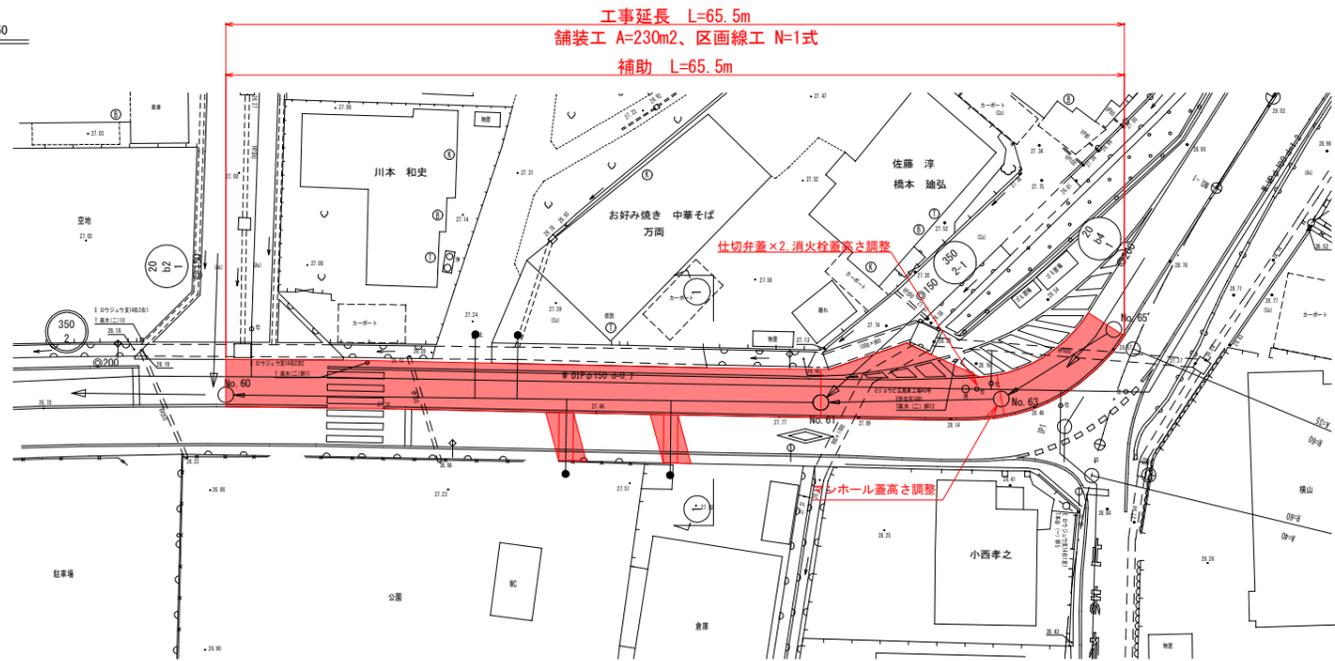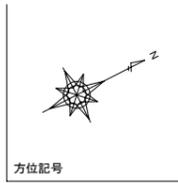


区画線

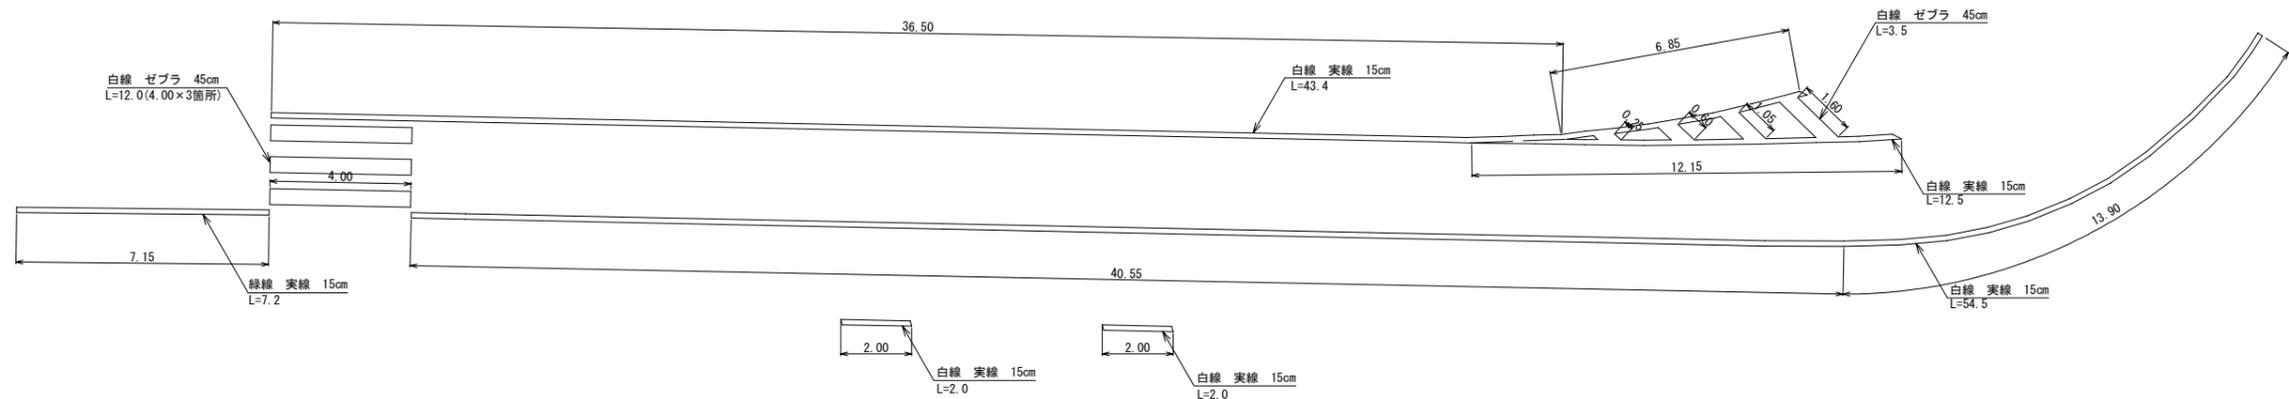


令和7年度	図面 番号	3 / 7
府中市公共下水道事業		
区分	汚水管埋設(6-350-1)付帯舗装工事	
種別	平面図・展開図・横断面	
図面 名称	縮尺 図示	
工事場所	府中市 広谷町 地内	
<b>広島県府中市</b>		

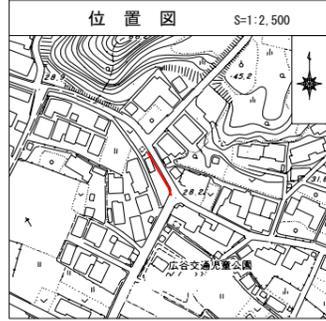

平面図 S=1:250

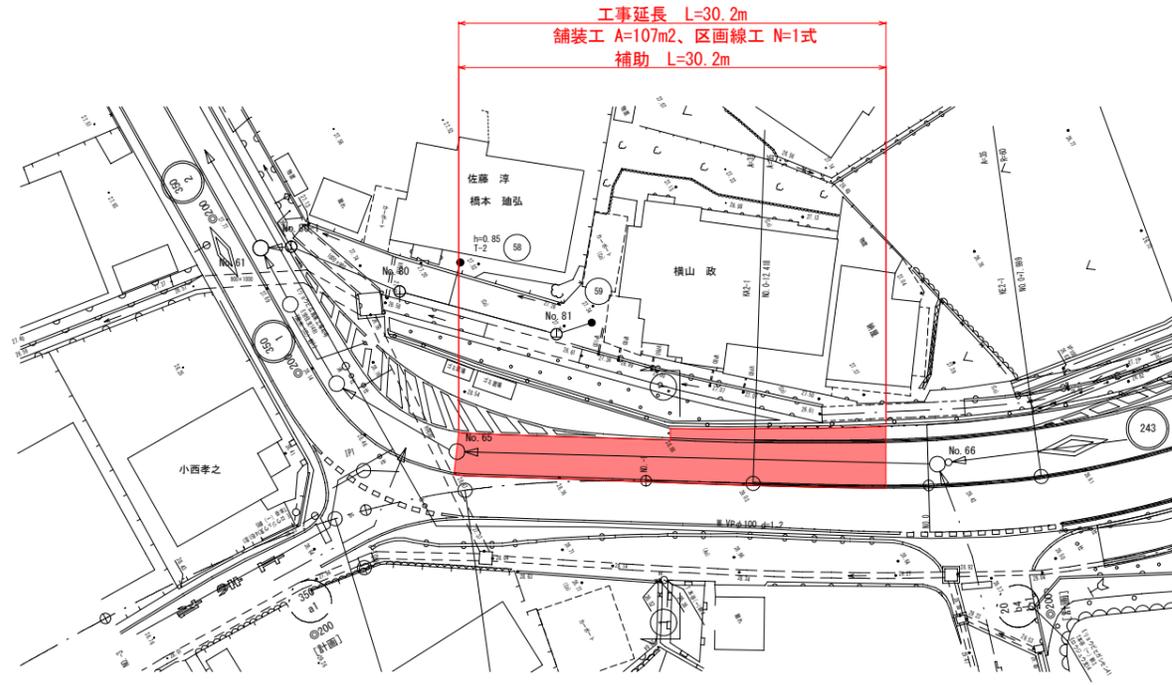


横断面 S=1:100

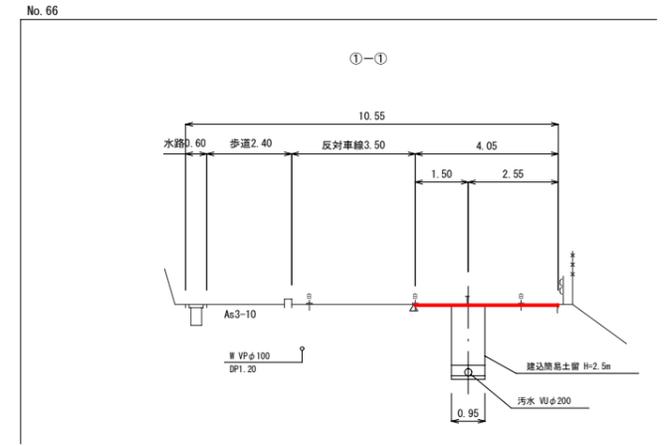


展開図 S=1:100

舗装範囲

※現況仮舗装幅  
No. 65~No. 65+30.20 : 1.15m

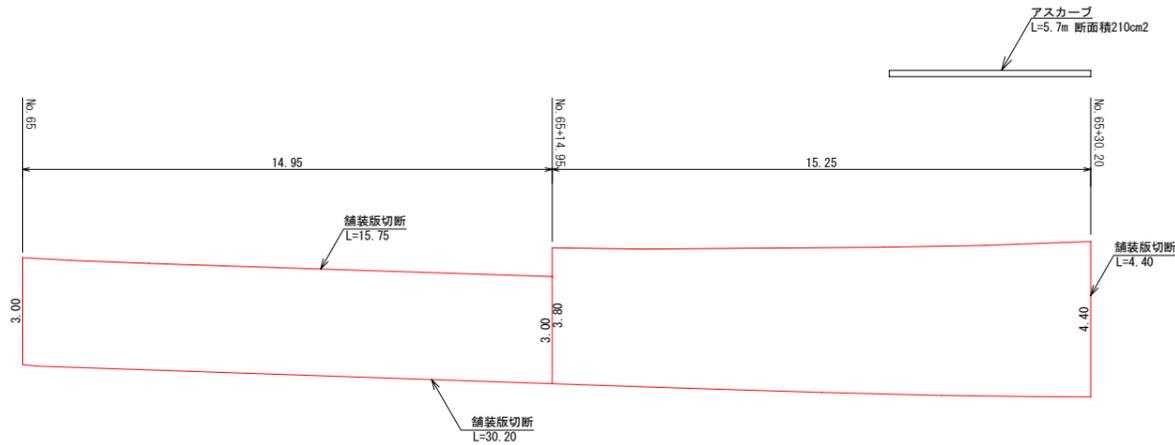


区画線

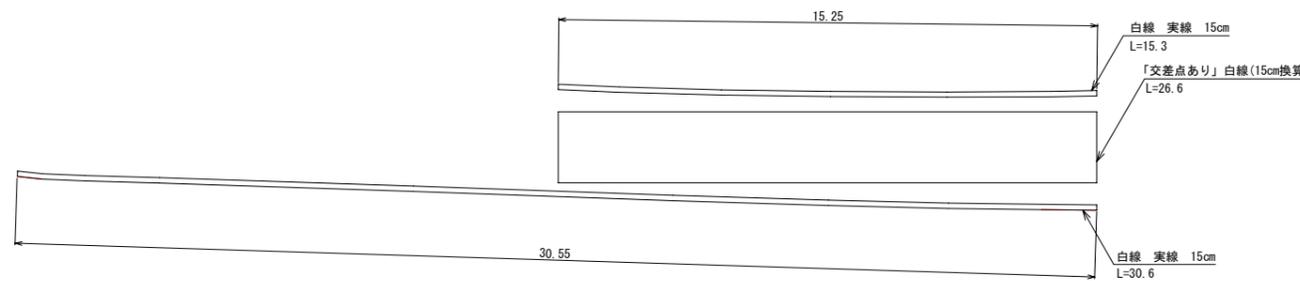


令和7年度	図面 番号	4 / 7
府中市公共下水道事業		
区分	縮尺	
種別	汚水管埋設(6-350-1)付帯舗装工事	
図面 名称	平面図・展開図・横断面	図示
工事場所	府中市 広谷町 地内	
<b>広島県府中市</b>		



平面図 S=1:250

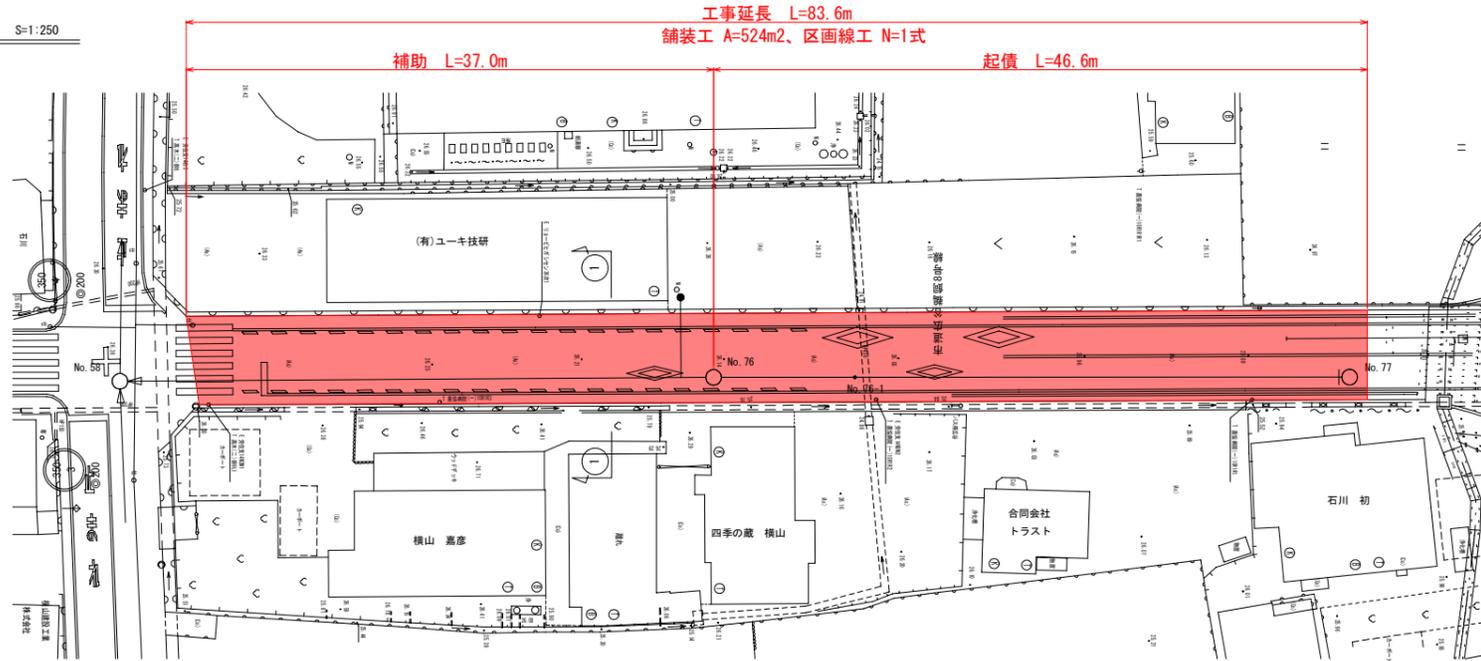


横断面 S=1:100

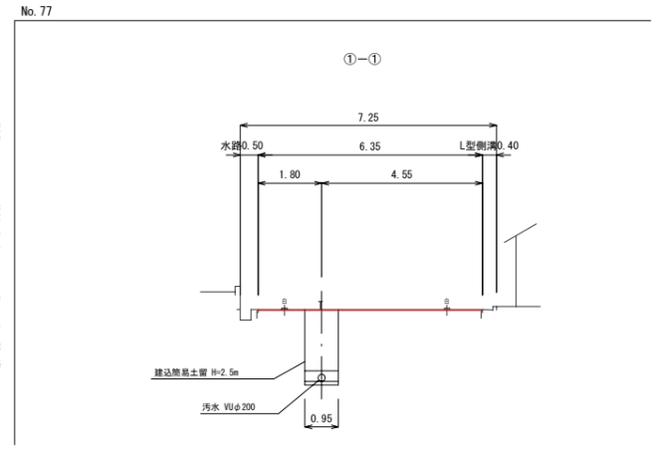


展開図 S=1:100

舗装範囲


※現況仮舗装幅  
No. 76-32.00~No. 77+1.15:1.10m

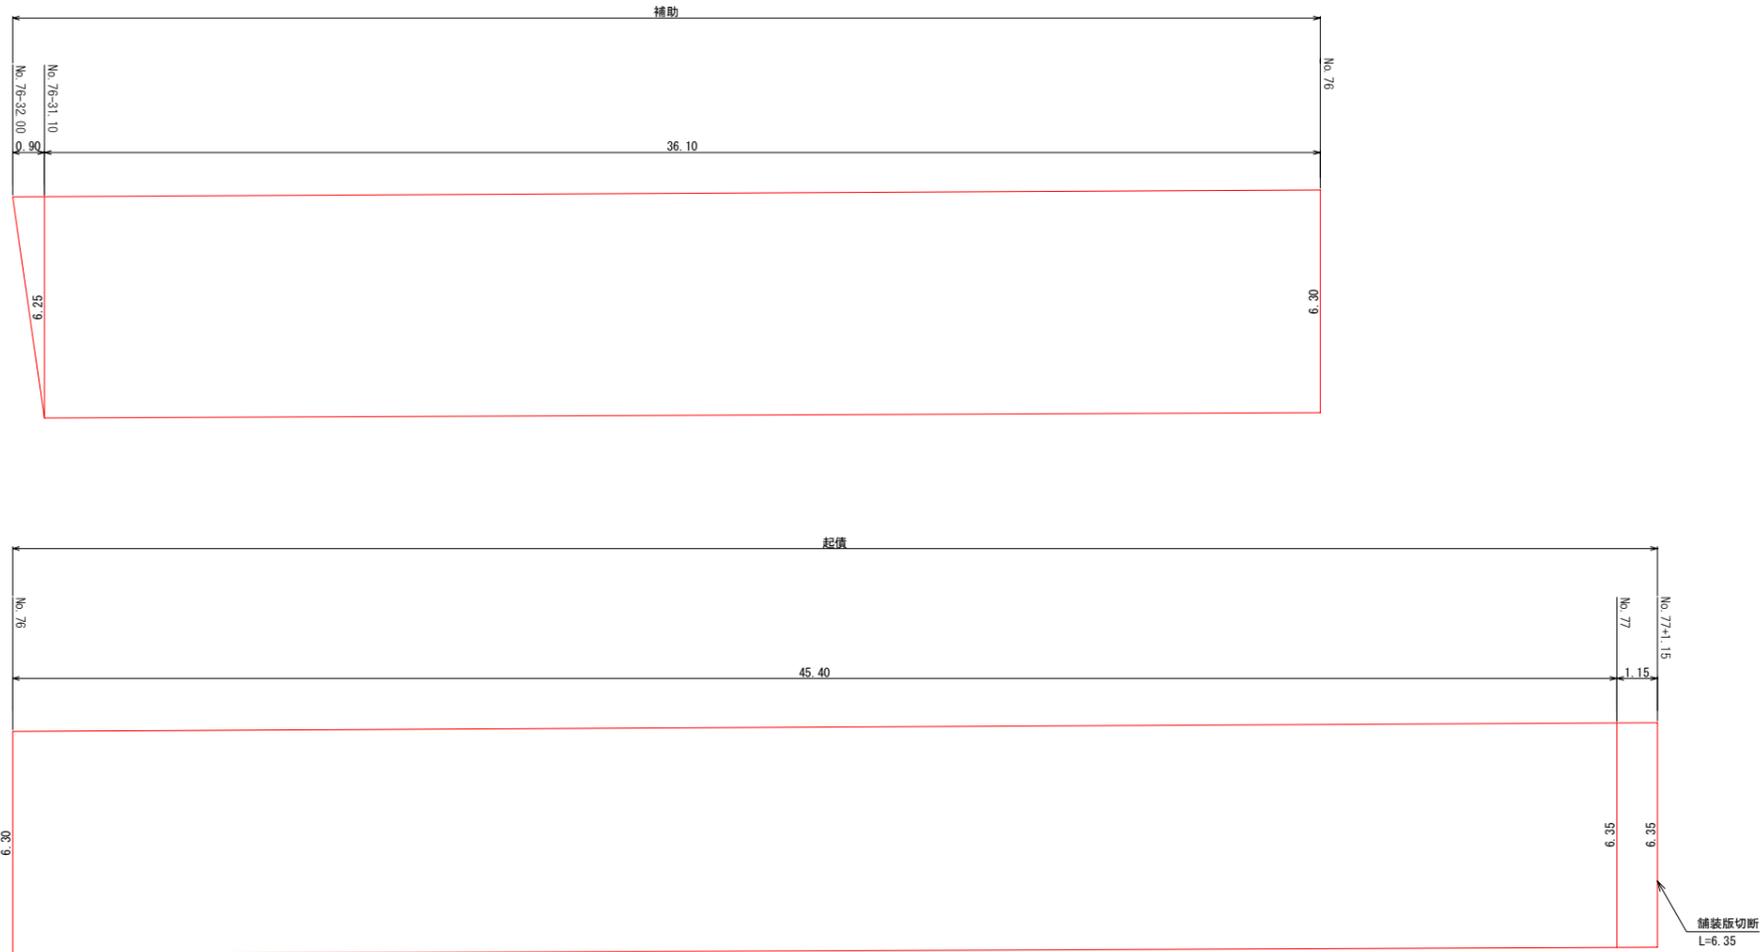

舗装構成 S=1:10


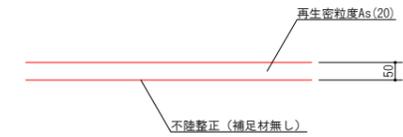


令和7年度	図面 番号	5 / 7
府中市公共下水道事業		
区分		
種別	汚水管埋設(6-350-1)付帯舗装工事	
図面 名称	展開図	縮尺 図示
工事場所	府中市 広谷町 地内	
<b>広島県府中市</b>		

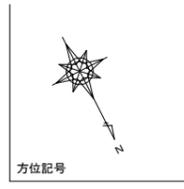


**展開図** S=1:100


**区画線**

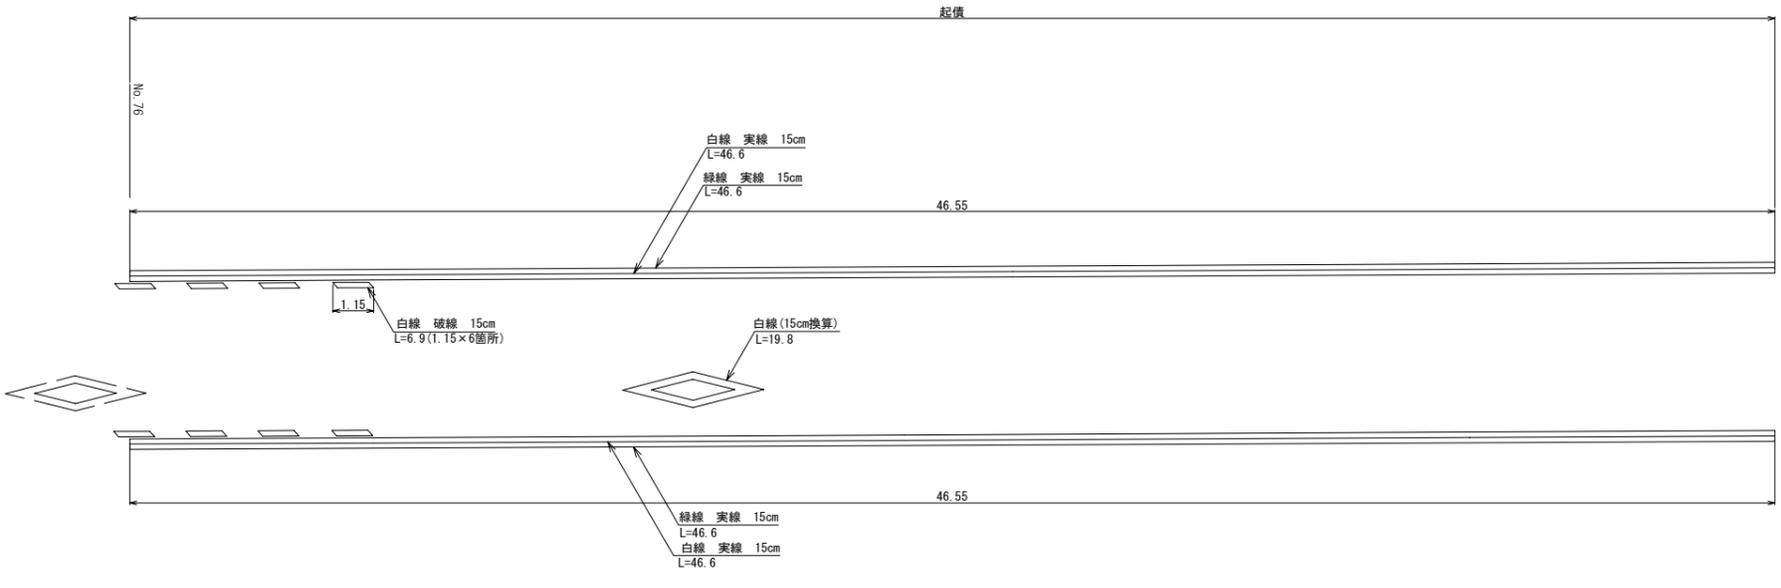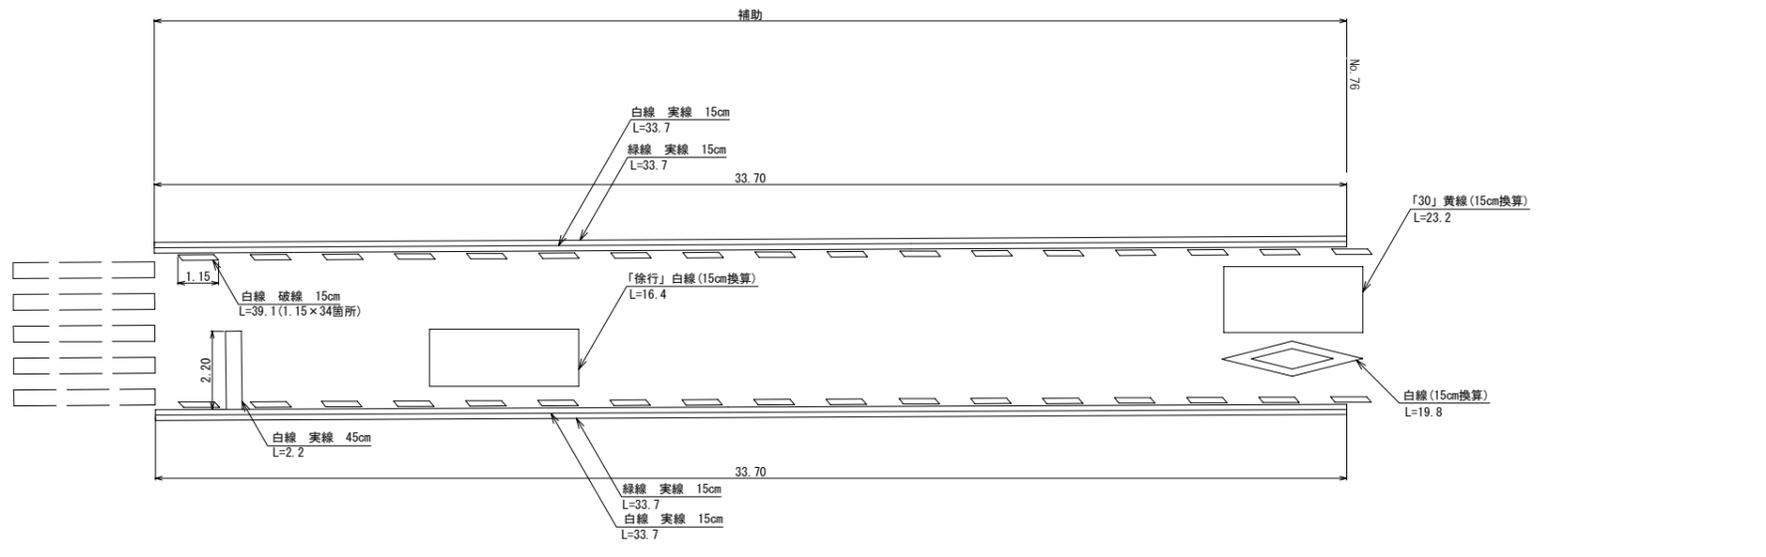


令和7年度	図面 番号	6 7
府中市公共下水道事業		
区分		
種別	汚水管埋設(6-350-1)付帯舗装工事	
図面 名称	平面図・展開図・横断面	縮尺 図示
工事場所	府中市 広谷町 地内	
<b>広島県府中市</b>		

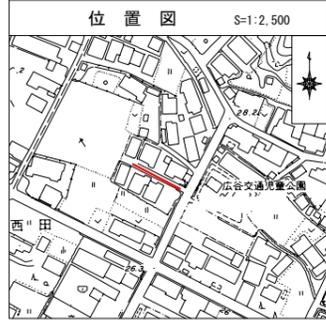


平面図 S=1:250

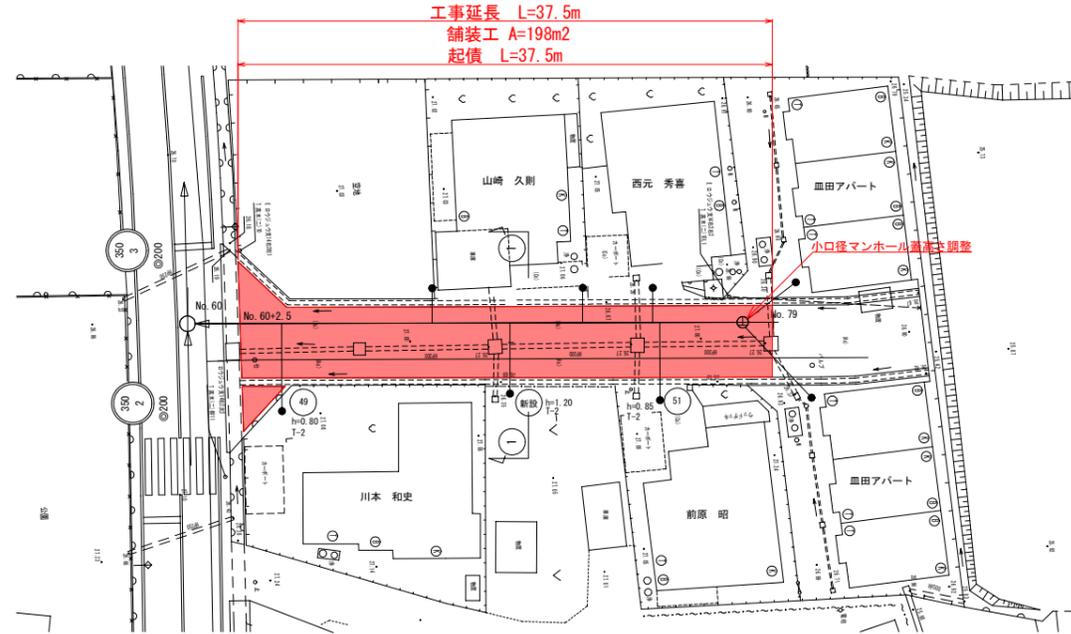

横断面 S=1:100

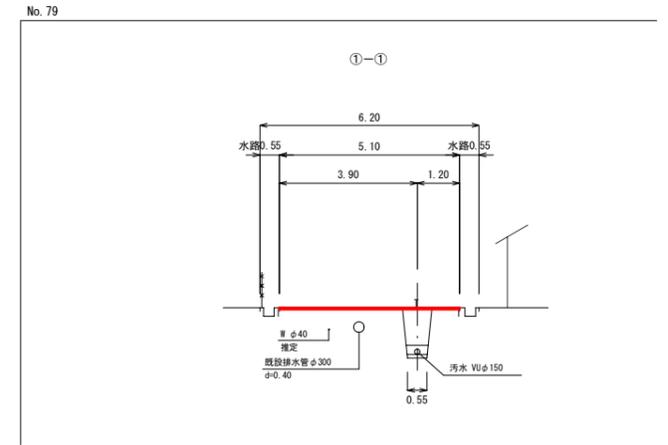


舗装構成 S=1:10

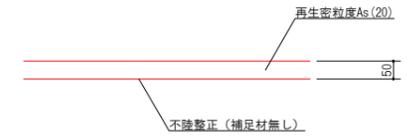


展開図 S=1:100

舗装範囲


※現況仮舗装幅  
No. 60+2.50~No. 79+2.10:1.00m

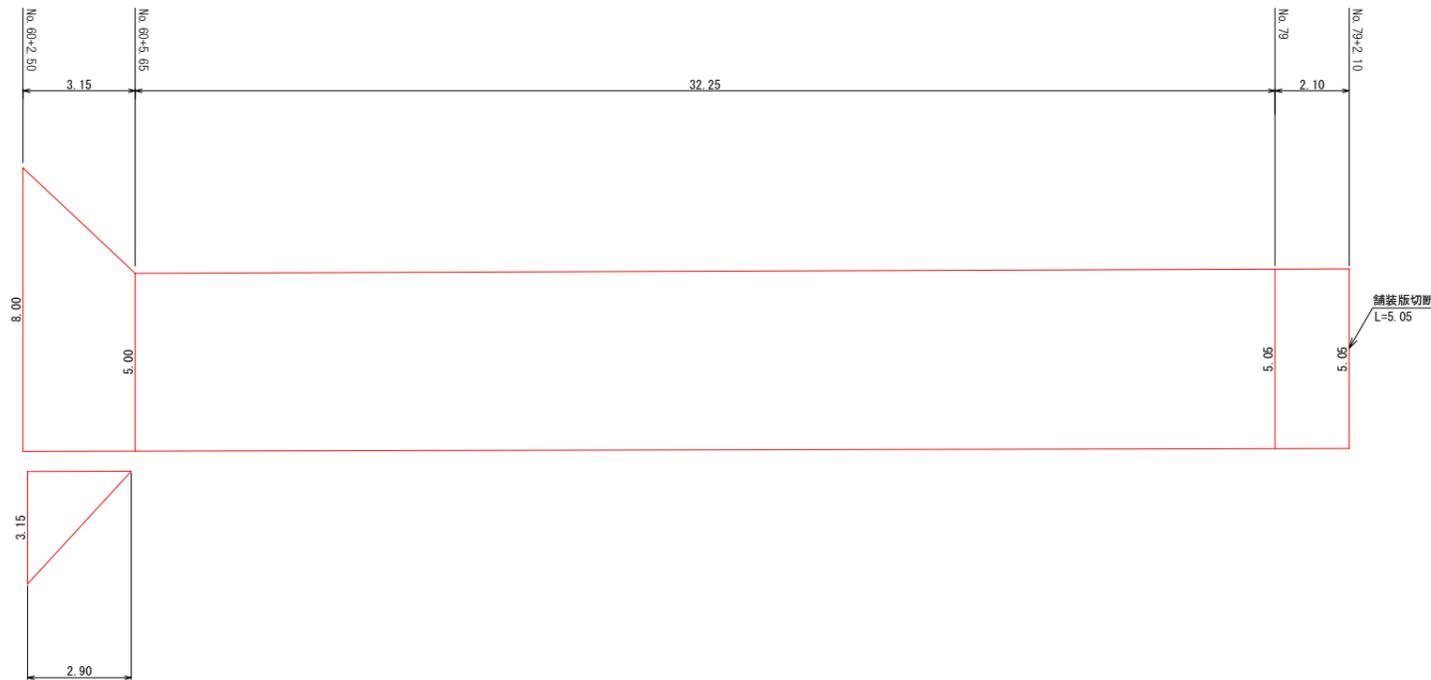


令和7年度	図面 番号	7 / 7
府中市公共下水道事業		
区分	汚水管埋設(6-350-1)付帯舗装工事	
種別	平面図・給水標準図	
図面 名称	縮尺	図示
工事場所	府中市 広谷町 地内	
<b>広島県府中市</b>		

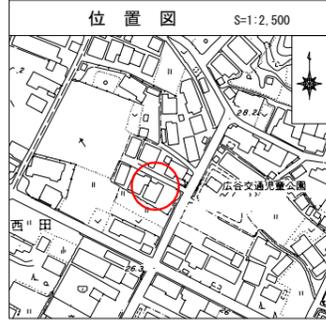

平面図 S=1:250

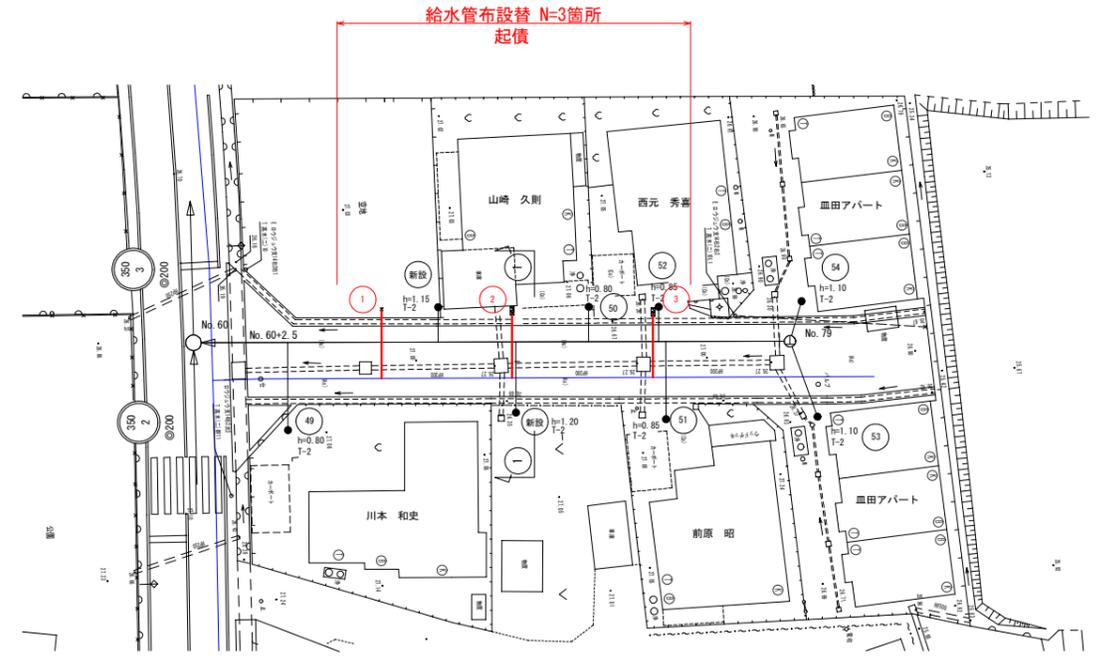

横断図 S=1:100

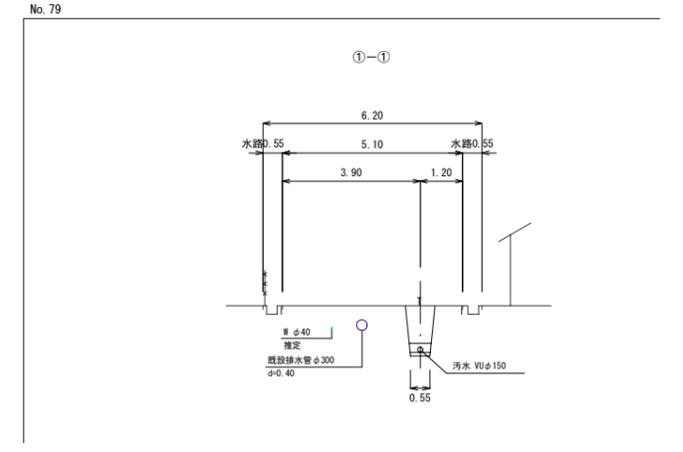

給水標準図

