



図面番号	1/1	縮尺	図示
工事名	元町用土線舗装補修工事		
種別	平面図・横断面・展開図	番号	
路線名 河川名	元町用土線		
工事箇所	府中市 元町		
広島県府中市			

縮小率：50.0% (A1→A3)

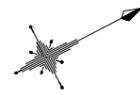

平面図


S=1:200

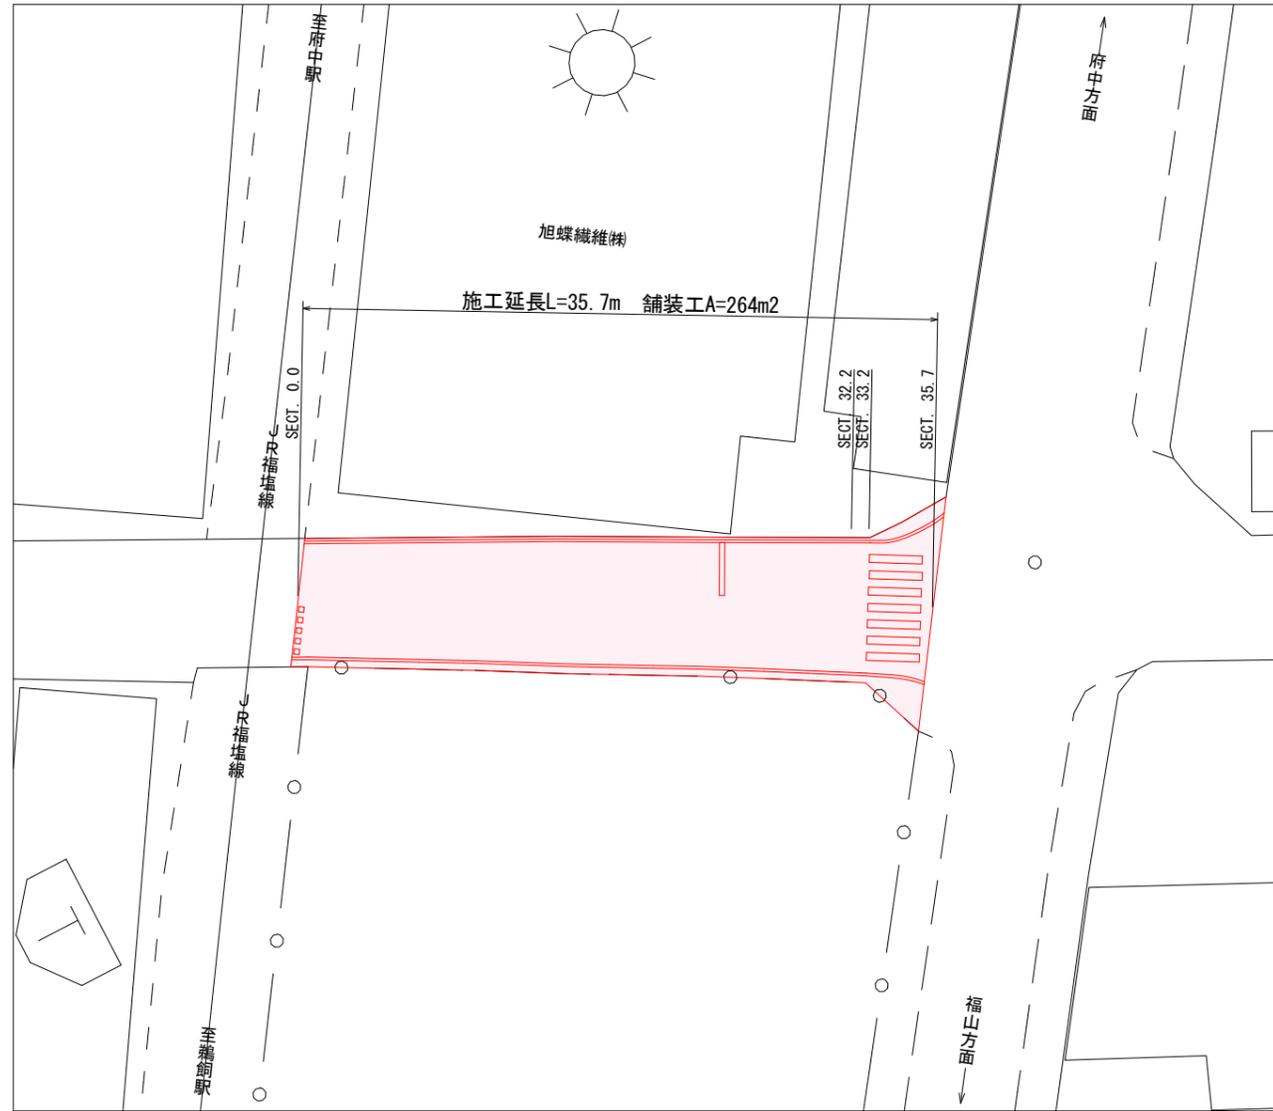

標準横断面


S=1:50

ST. 32.2付近

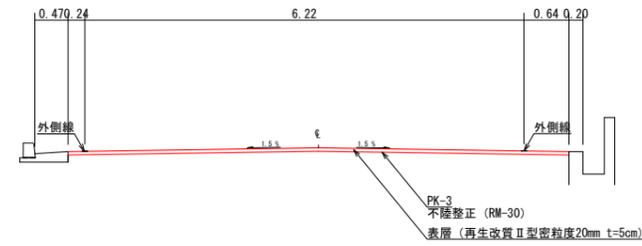


舗装構成

S=1:10

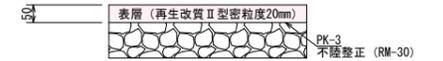

舗装展開図

S=1:200

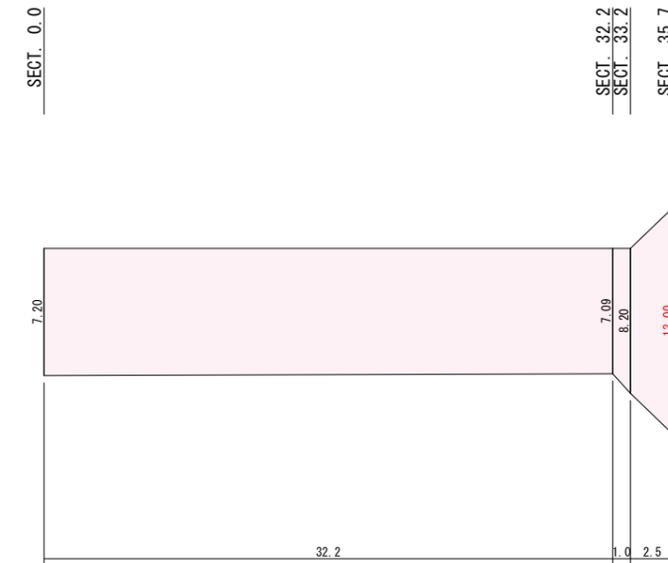

カッター切断 L=13.0m