



図面番号	1 / 18	縮尺	1/200
工種	図書館周辺整備事業		
種別	造成平面図	番号	
路線河川名			
工事箇所	府中市府中町		
府中市			



図面番号	2 / 18 縮 尺		1/200
工 種	図書館周辺整備事業		
種 別	現況平面図	番 号	
路 線 名 河 川			
工事箇所	府中市府中町		
府 中 市			

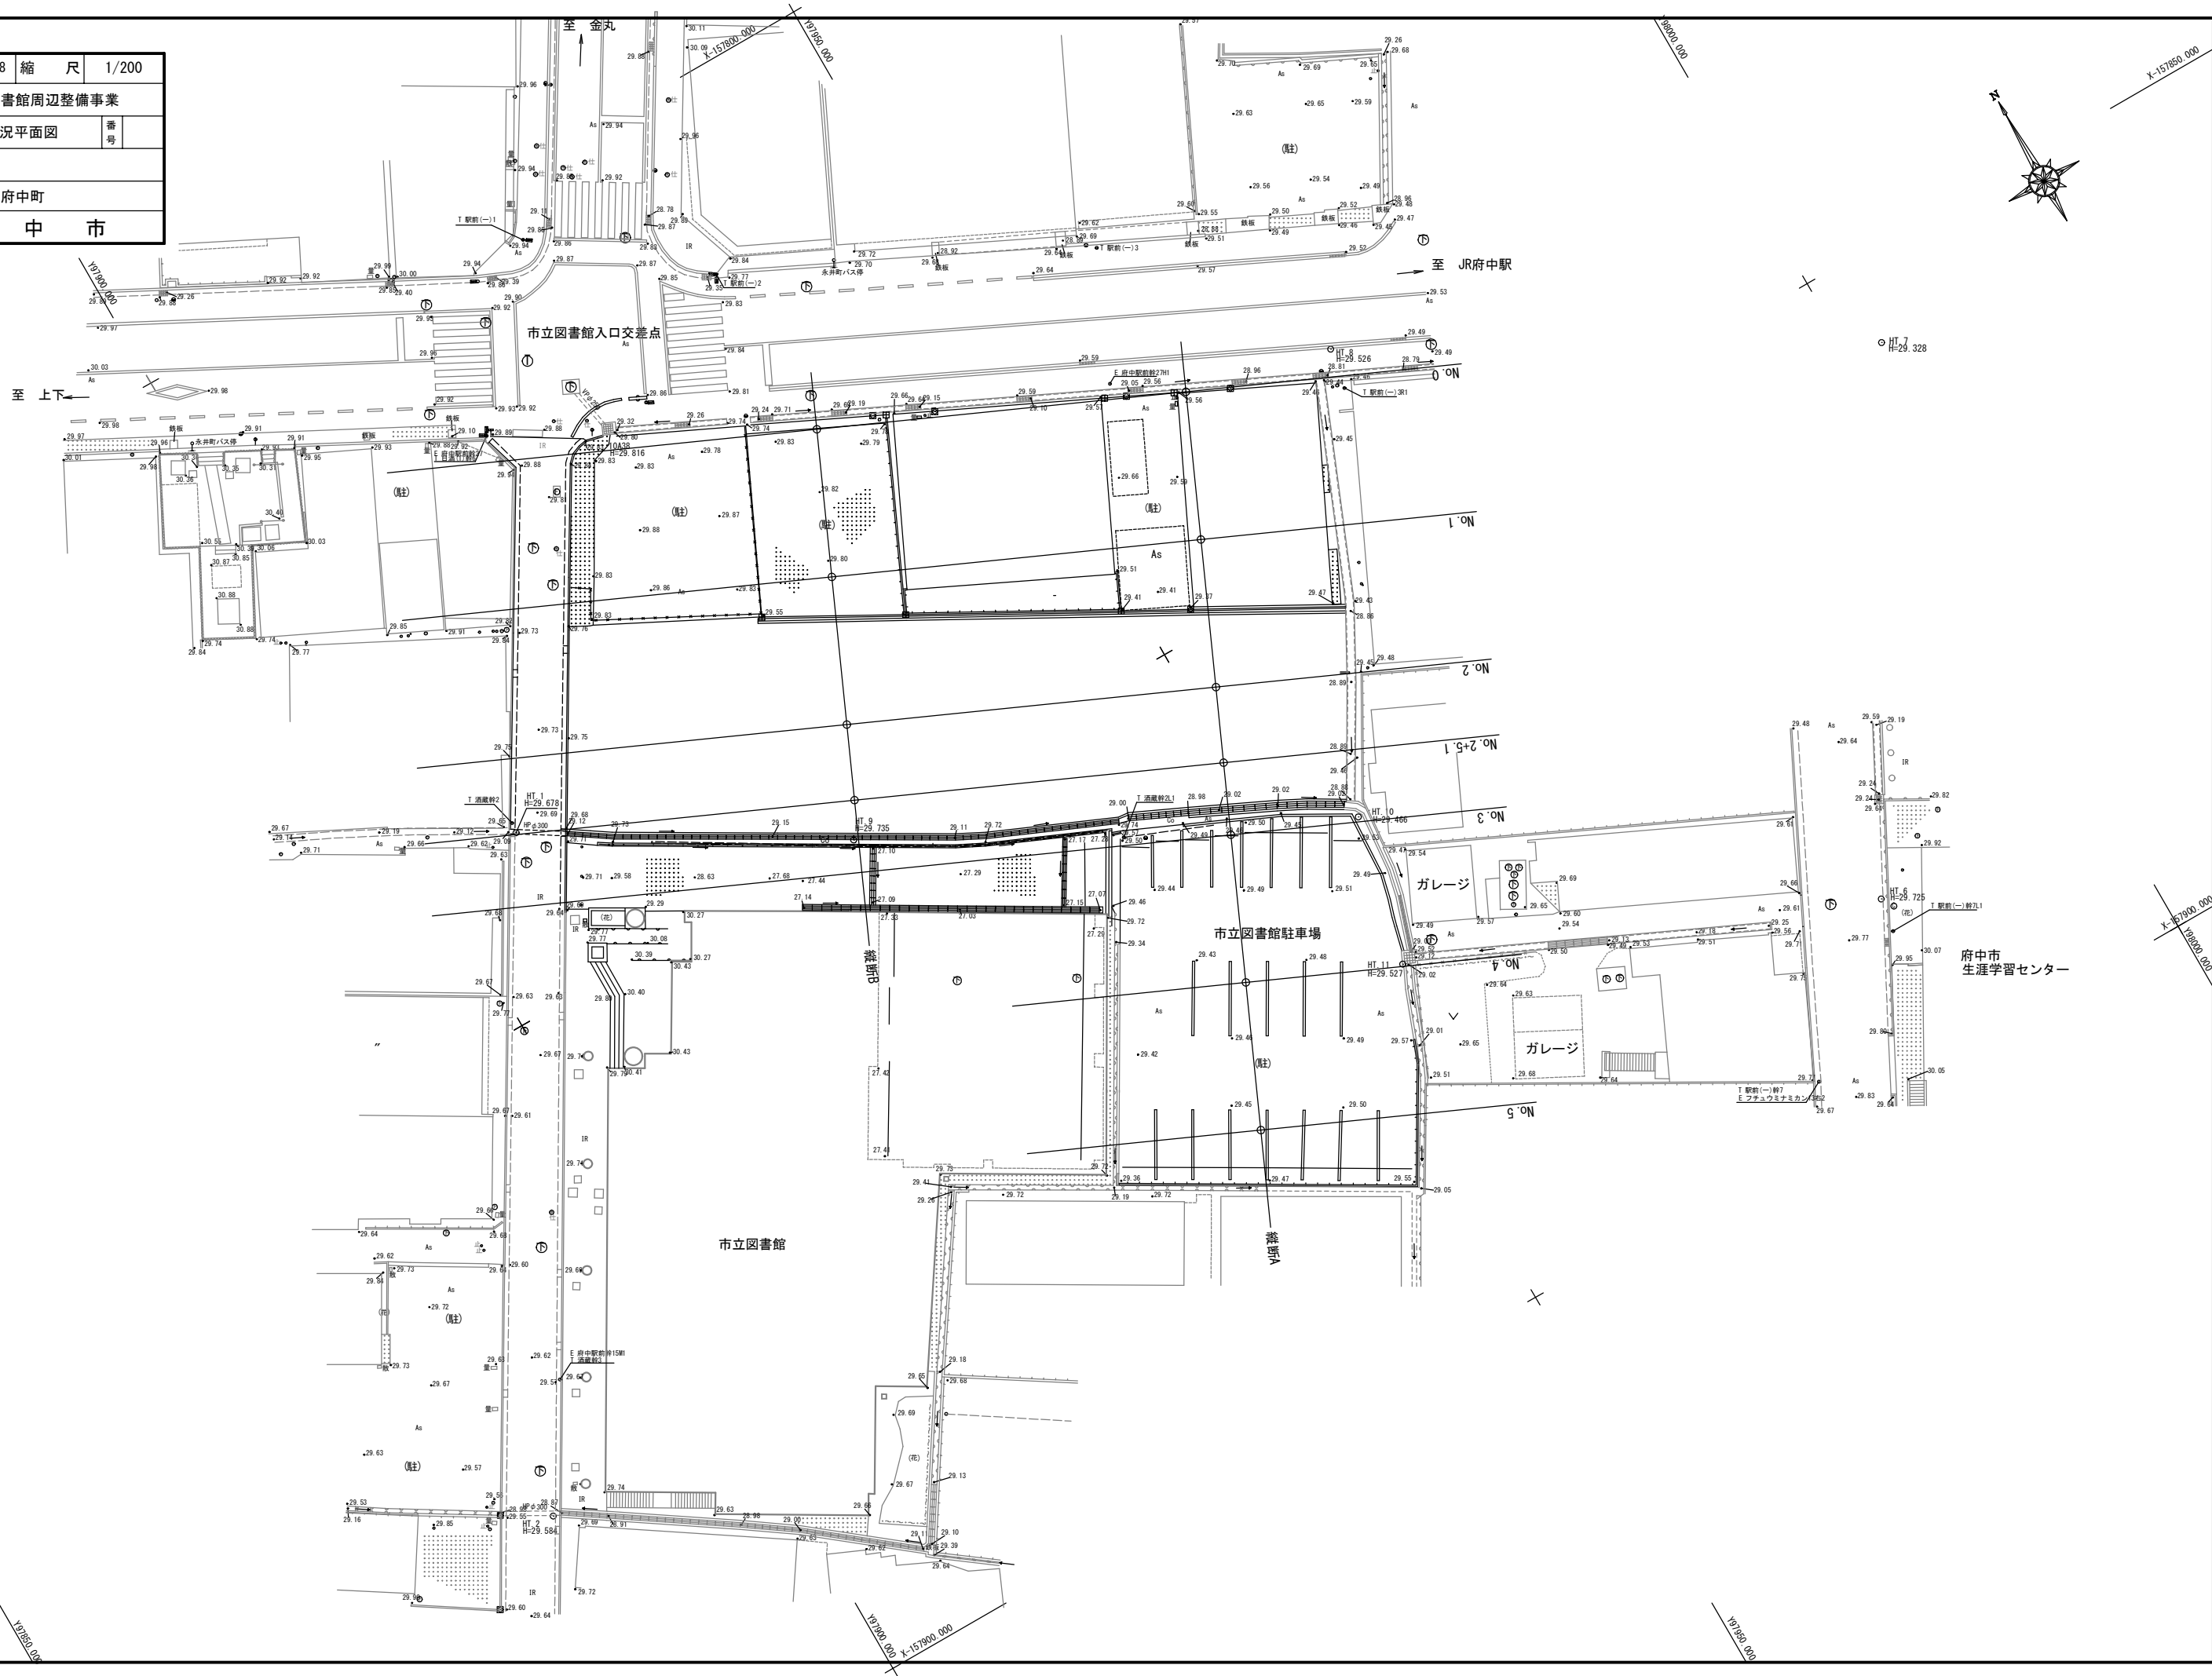

図面番号	3 / 18		縮 尺	1/200	
工 種	図書館周辺整備事業				
種 別	撤去・取壊し平面図			番 号	
路 線 名	河 川				
工事箇所	府中市府中町				
府 中 市					

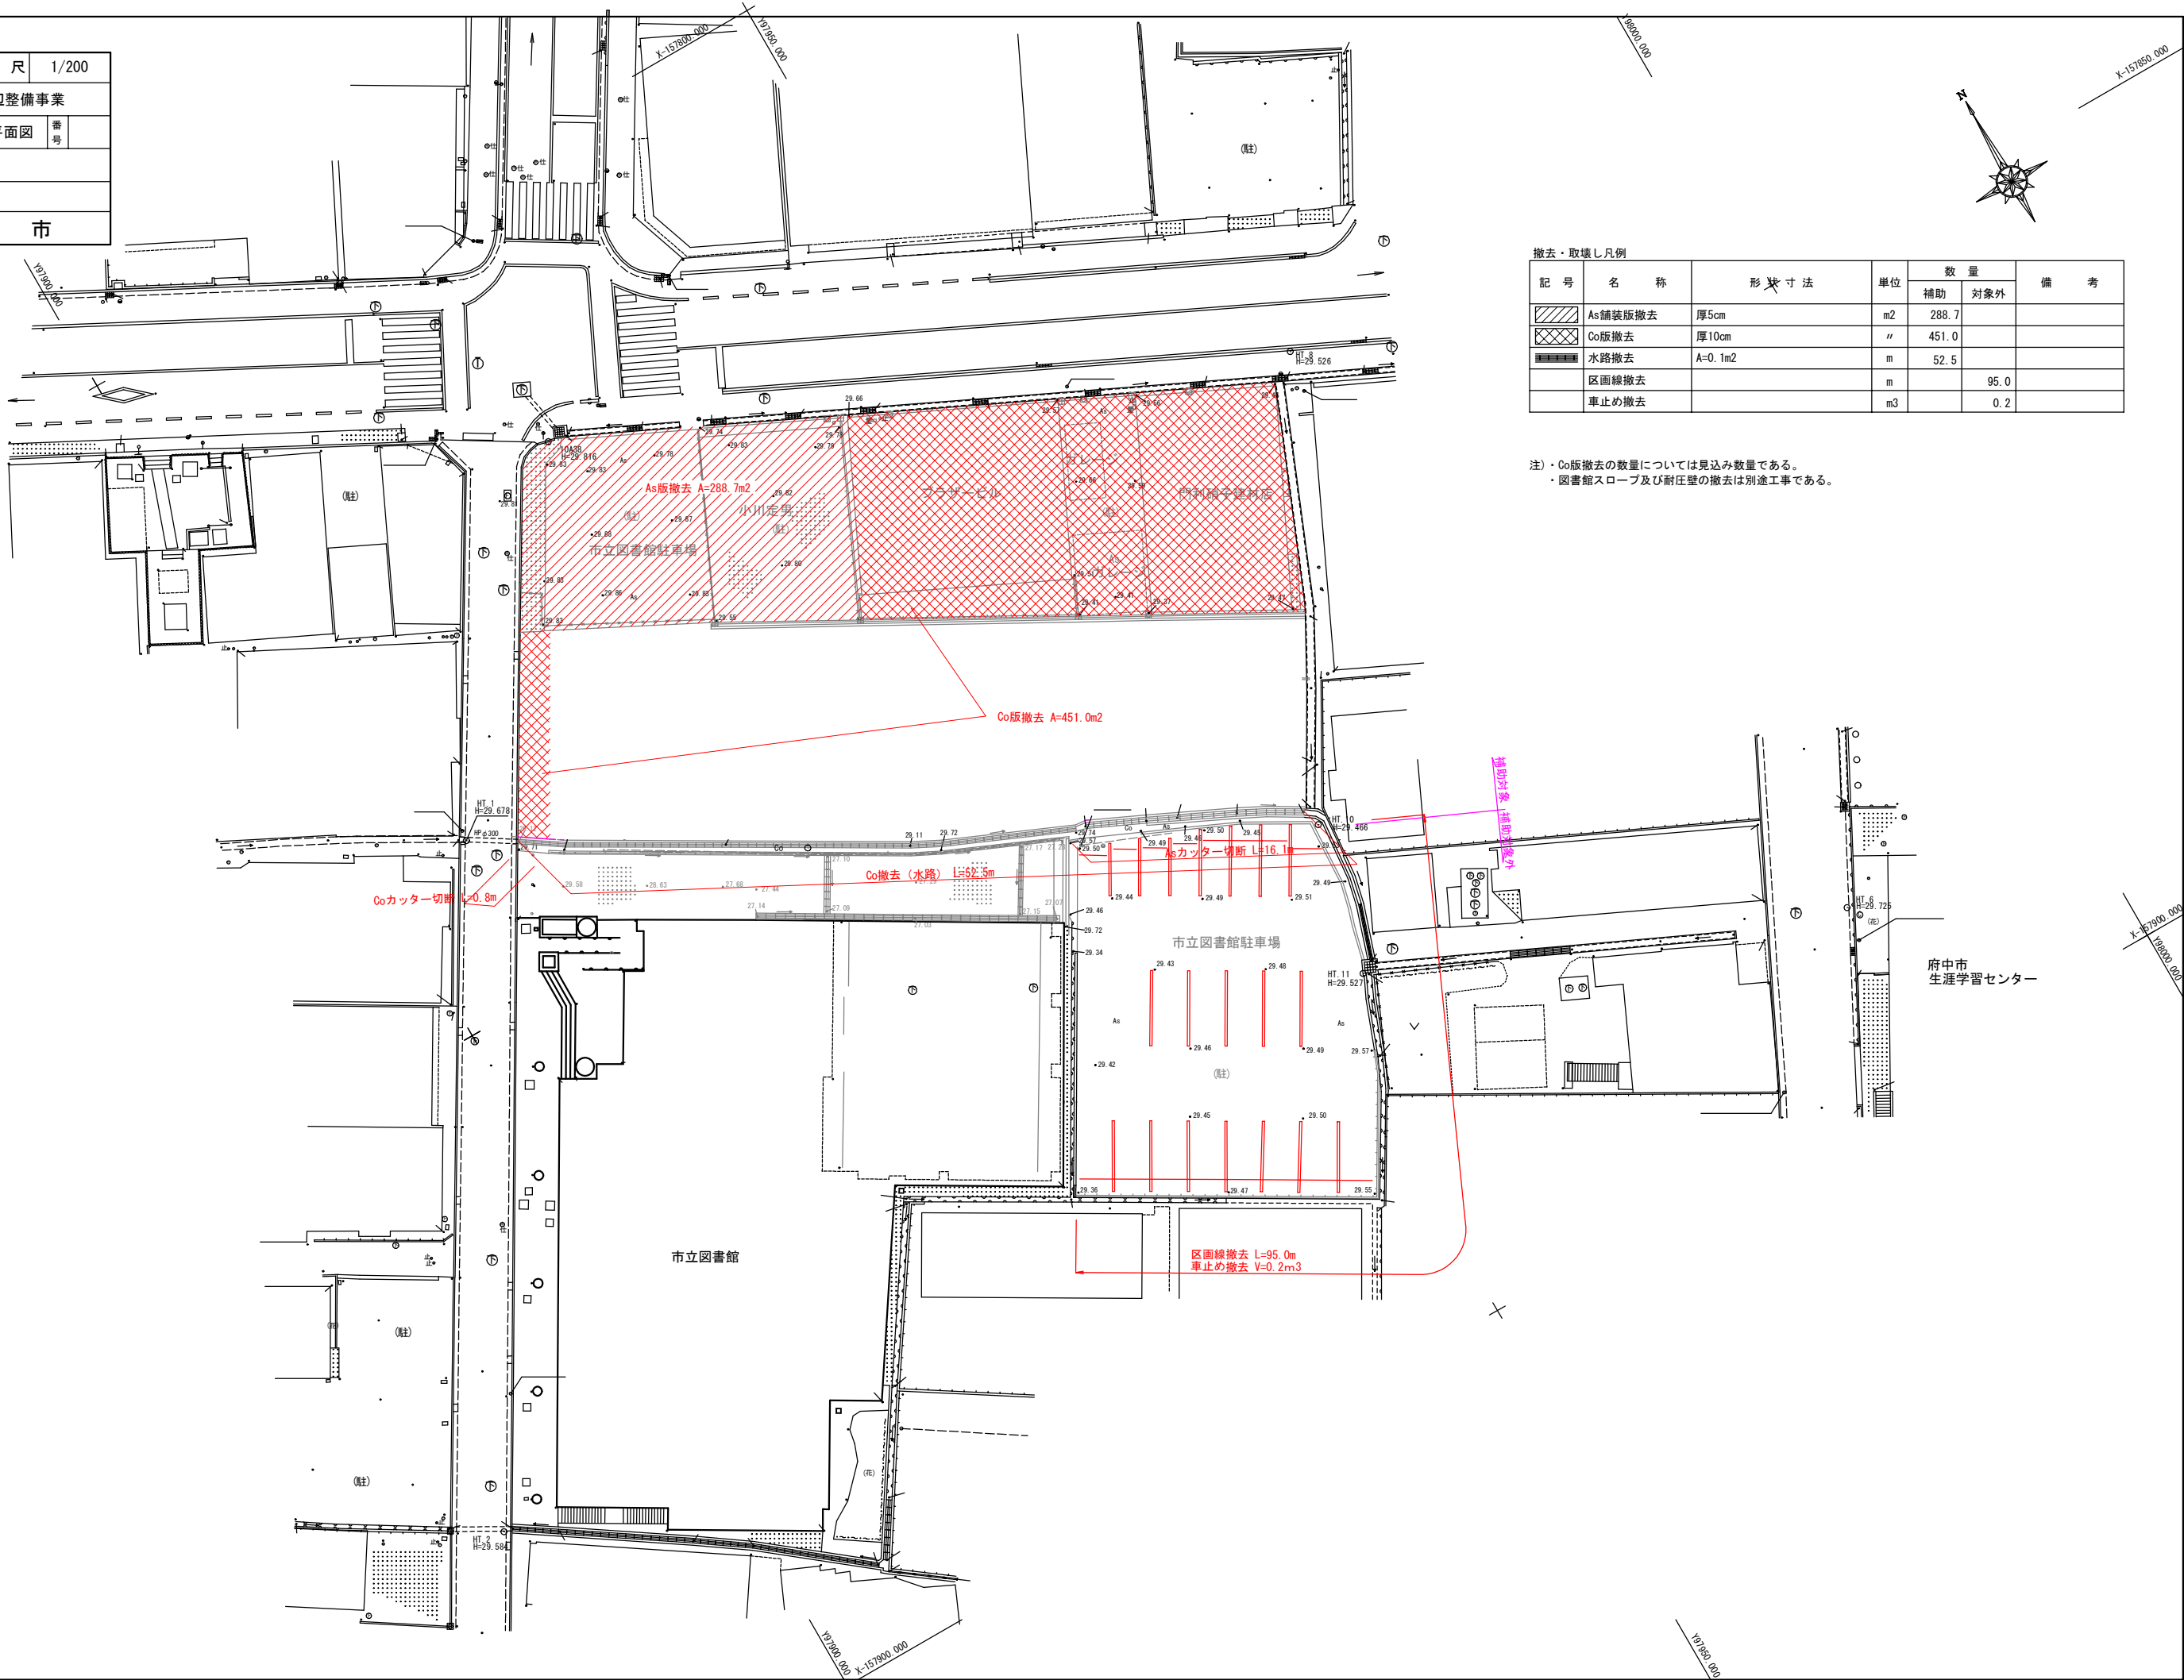


撤去・取壊し凡例						
記 号	名 称	形 状 寸 法	単 位	数 量		備 考
				補助	対象外	
	As舗装版撤去	厚5cm	m2	288.7		
	Co版撤去	厚10cm	m	451.0		
	水路撤去	A=0.1m2	m	52.5		
	区画線撤去		m		95.0	
	車止め撤去		m3		0.2	

注)・Co版撤去の数量については見込み数量である。
・図書館スロープ及び耐圧壁の撤去は別途工事である。

図面番号	5 / 18	縮 尺	H=1/200 V=1/100	
工 種	図書館周辺整備事業			
種 別	縦断面図(其の2)		番 号	
路 線 名				
工事箇所	府中市府中町			
府 中 市				


Ⓑ

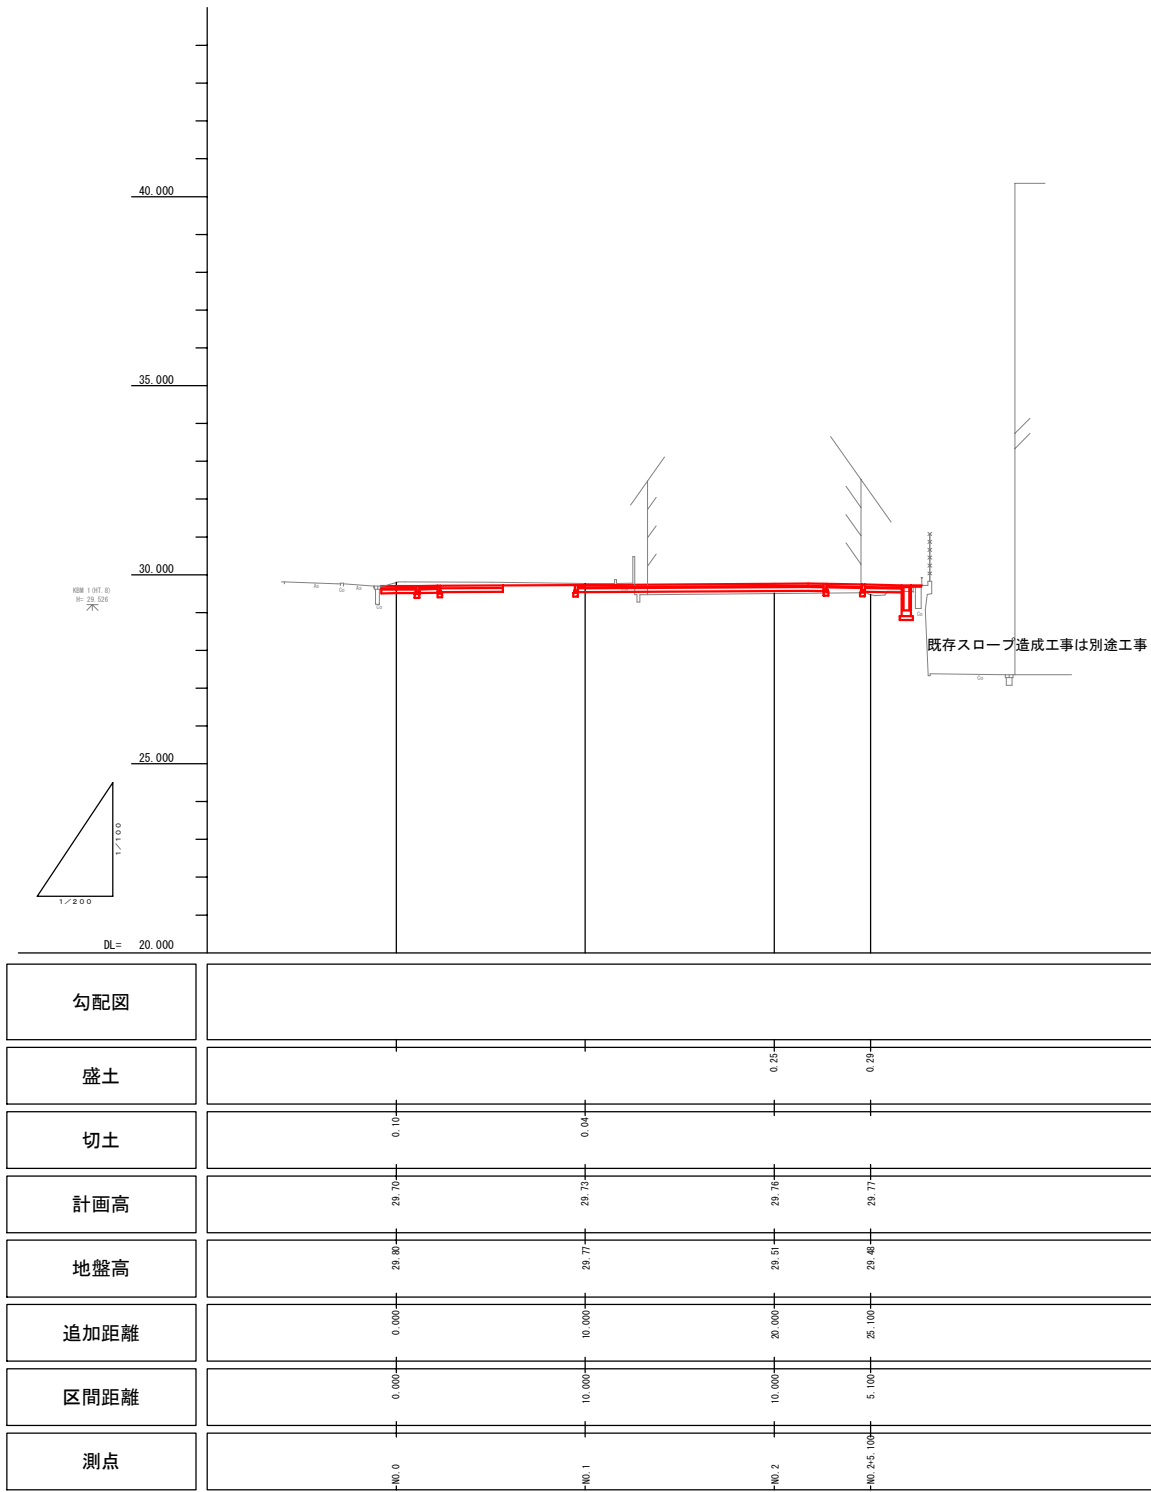

図面番号	6 / 18		縮 尺	1/100
工 種	図書館周辺整備事業			
種 別	横断面図(其の1)			番号
路 線 名				
工事箇所	府中市府中町			
府 中 市				

D=10.000
NO. 1
GH=29.53
FH=29.55


切 土	4.6m2
盛 土	-m2

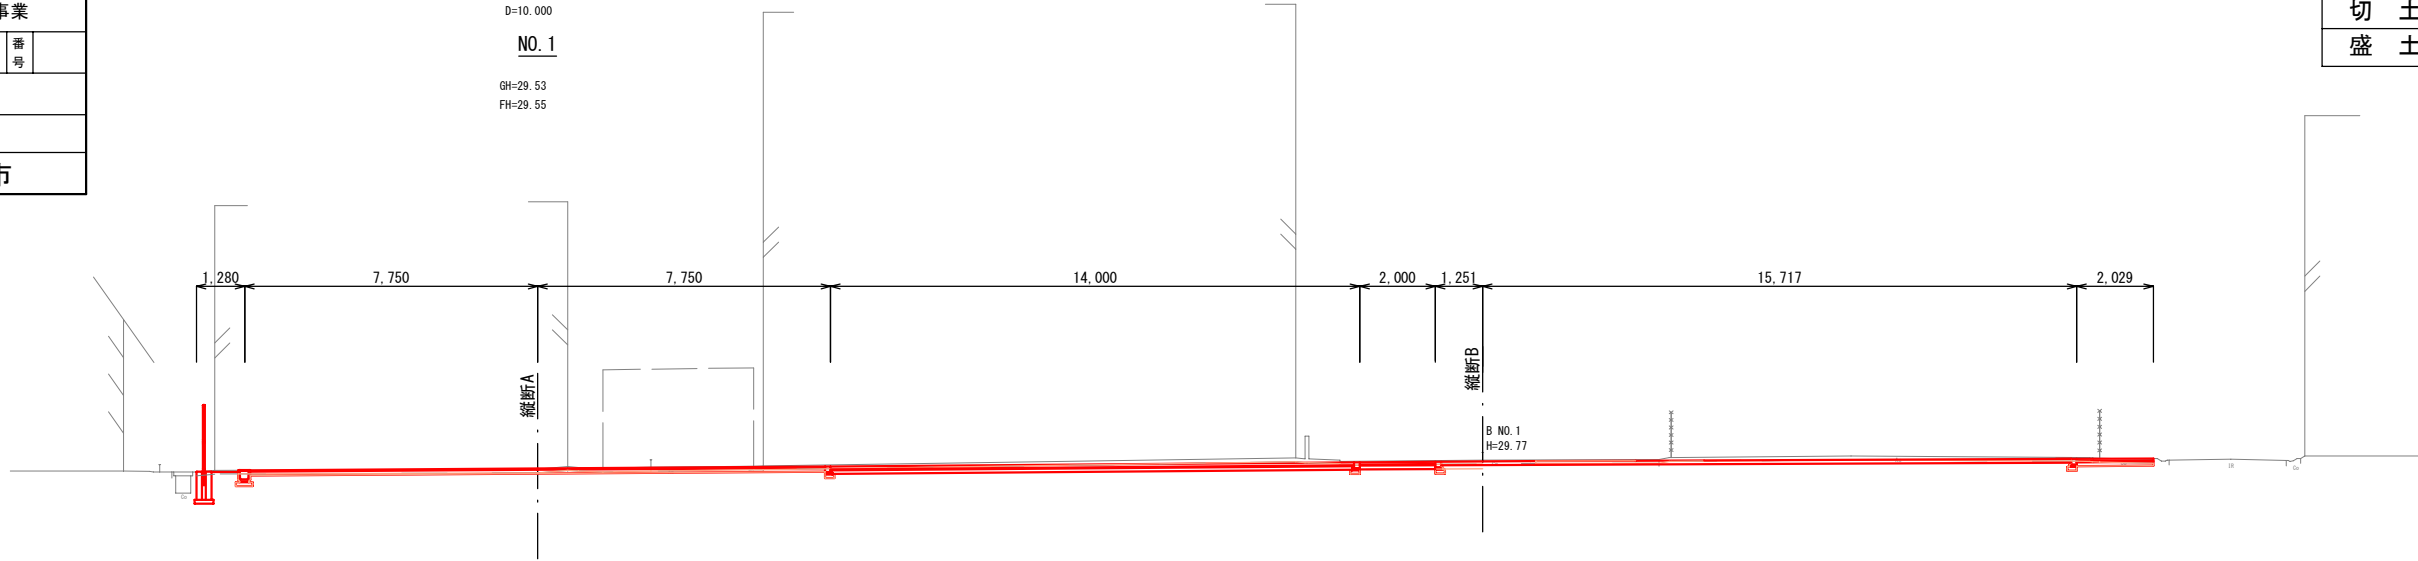

DL=25.000

D=10.000
NO. 0
GH=29.56
FH=29.55

切 土	6.5m2
盛 土	-m2

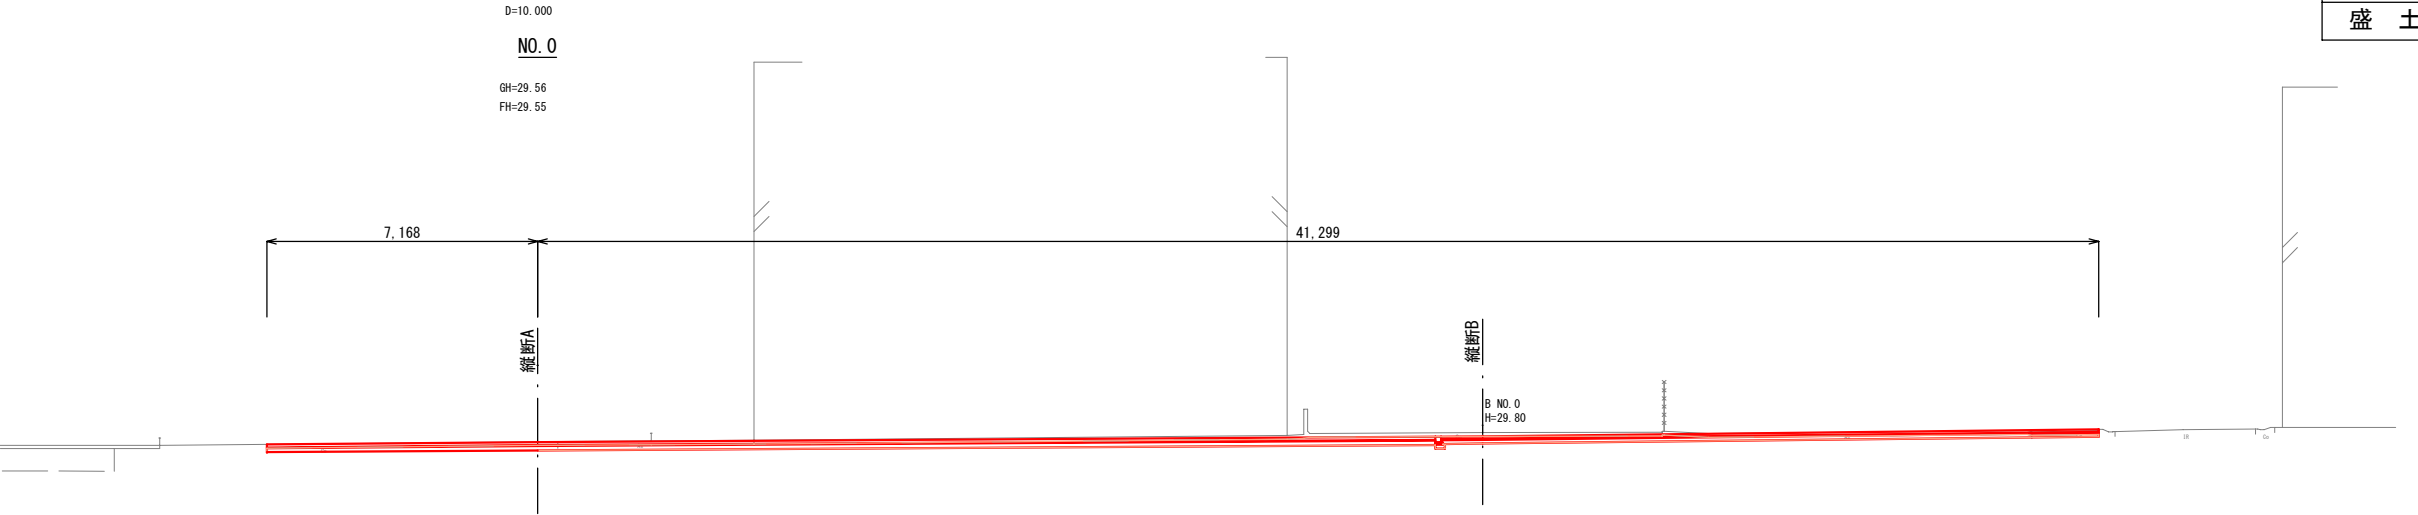


DL=25.000

注)・横断面図に記載している寸法は参考であり、割付平面図の寸法を優先すること。


図面番号	7 / 18		縮 尺	1/100
工 種	図書館周辺整備事業			
種 別	横断面図(其の2)			番号
路 線 名				
工事箇所	府中市府中町			
府 中 市				

切 土	0. 2m2
盛 土	5. 2m2

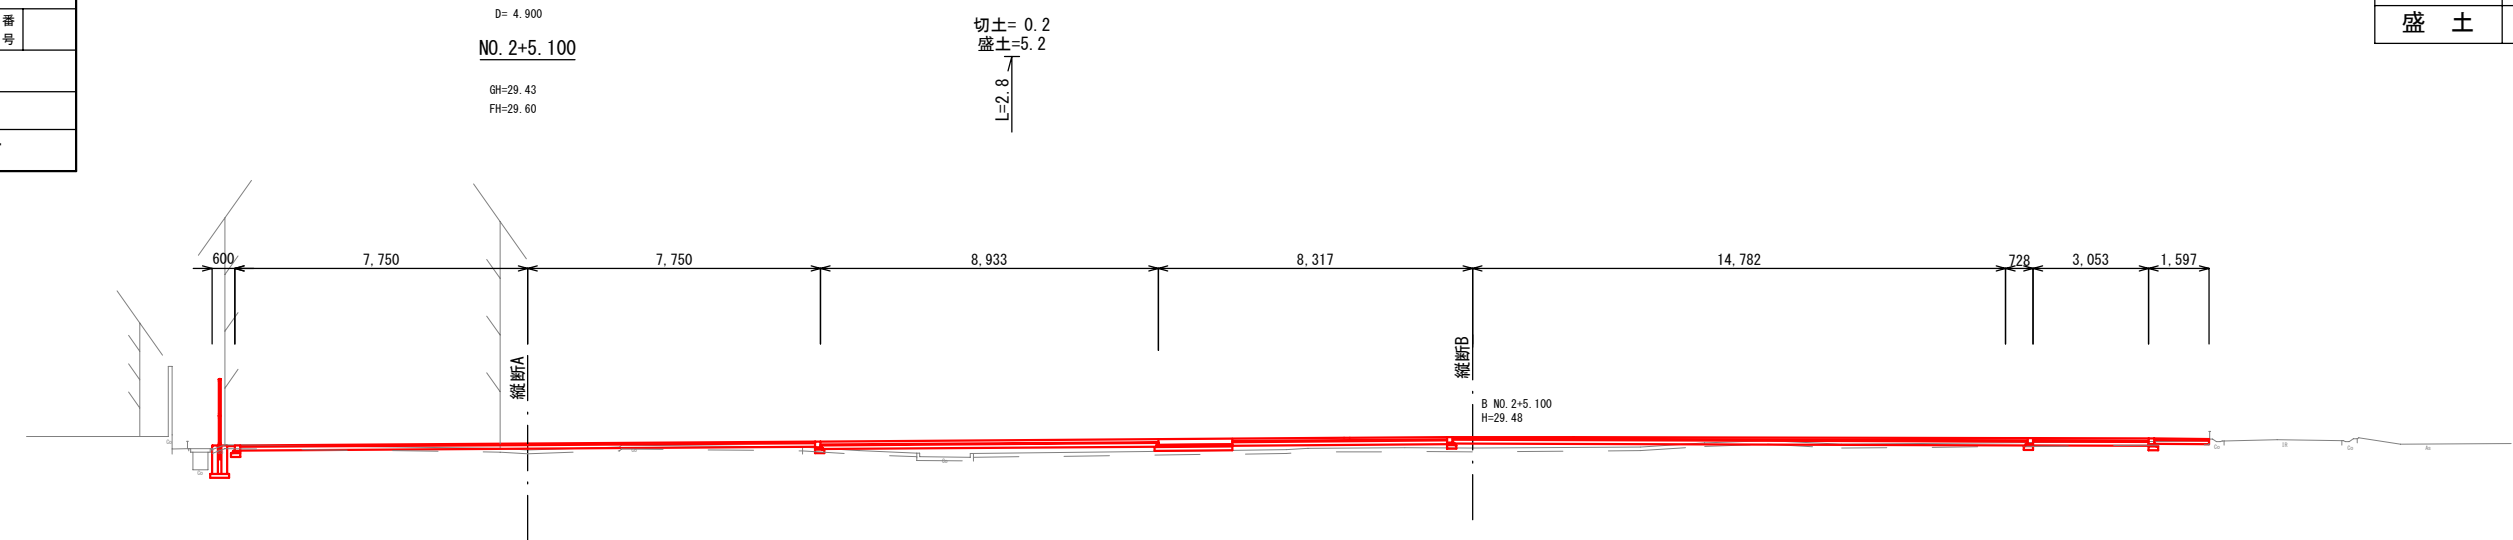

DL=25. 000

切 土	0. 3m2
盛 土	5. 5m2

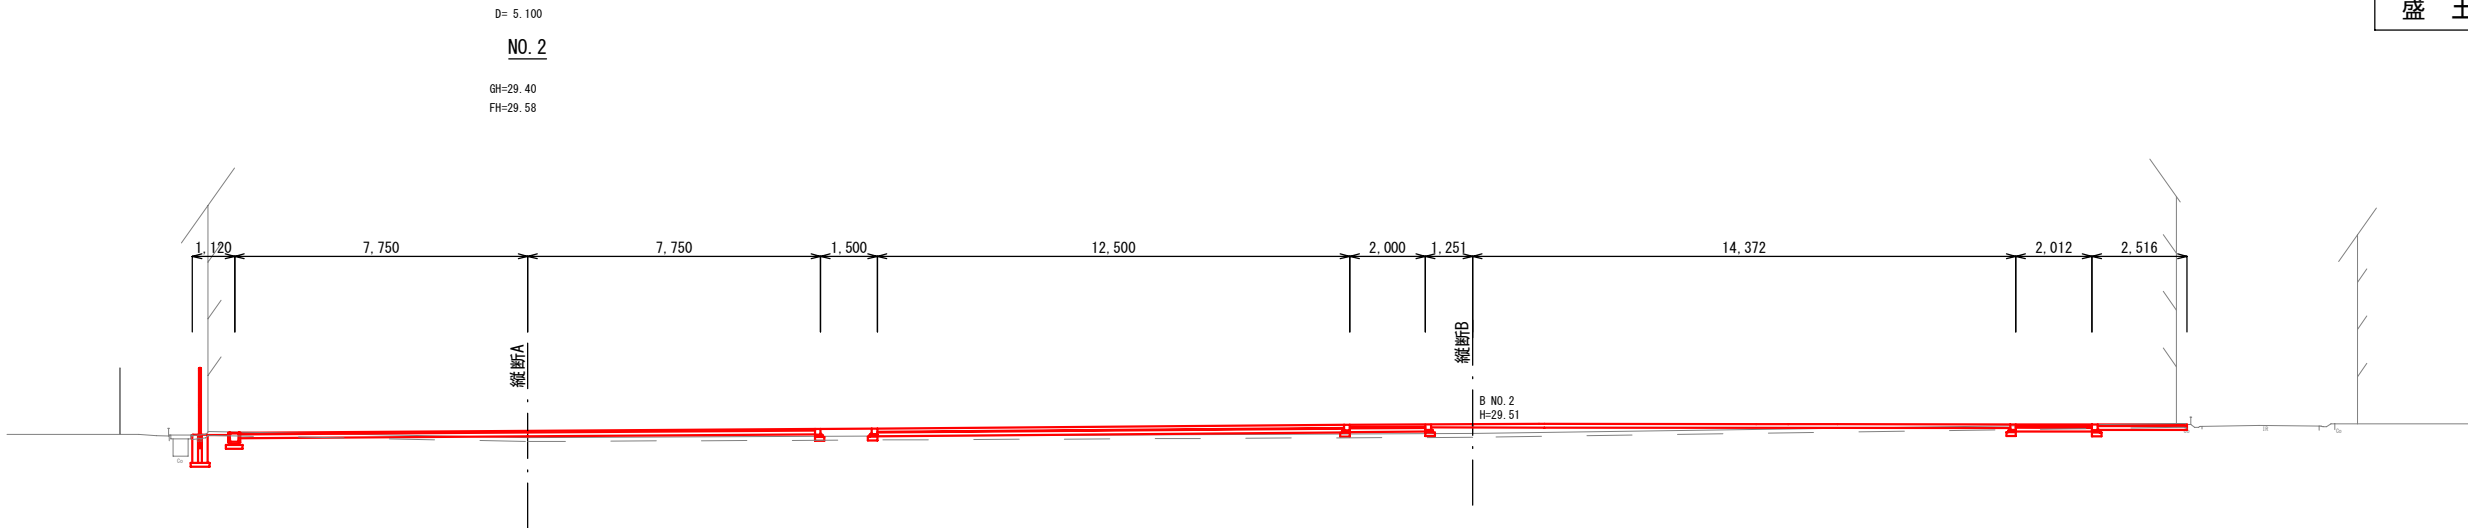

DL=25. 000

注) ・横断面図に記載している寸法は参考であり、割付平面図の寸法を優先すること。

図面番号	8 / 18		縮 尺	1/200
工 種	図書館周辺整備事業			
種 別	割付平面図		番 号	
路 線 名 河 川				
工事箇所	府中市府中町			
府 中 市				

座標リスト(園路)

番 号	X座標	Y座標
B.P	-157828.256	97936.530
IP-1	-157831.307	97932.731
IP-2	-157832.916	97925.023
IP-3	-157841.205	97920.625
E.P	-157841.989	97914.234

IP-1

IA = 26° 58' 41"
R = 10.000
TL = 2.399
CL = 4.709
SL = 0.284

IP-2

IA = 50° 15' 27"
R = 10.000
TL = 4.691
CL = 8.772
SL = 1.045

IP-3

IA = 55° 3' 13"
R = 8.000
TL = 4.169
CL = 7.687
SL = 1.021

座標リスト(駐車場)

番 号	X座標	Y座標
P-1	-157840.335	97966.215
P-2	-157886.276	97945.564
P-3	-157880.044	97931.700
P-4	-157857.698	97941.745
P-5	-157851.958	97928.976
P-6	-157827.716	97939.873
P-7	-157822.333	97928.630
P-8	-157824.665	97920.891
P-9	-157827.270	97919.334
P-10	-157831.244	97918.200
P-11	-157832.179	97918.191
P-12	-157835.745	97917.198
P-13	-157839.828	97914.788




図面番号	9 / 18		縮 尺	1/200
工 種	図書館周辺整備事業			
種 別	施設平面図(面積)		番 号	
路 線 名				
工事箇所	府中市府中町			
府 中 市				



府中市
生涯学習センター

図面番号	10 / 18		縮 尺	1/200
工 種	図書館周辺整備事業			
種 別	施設・植栽平面図(延長・箇所)		番 号	
路 線 名				
工事箇所	府中市府中町			
府 中 市				

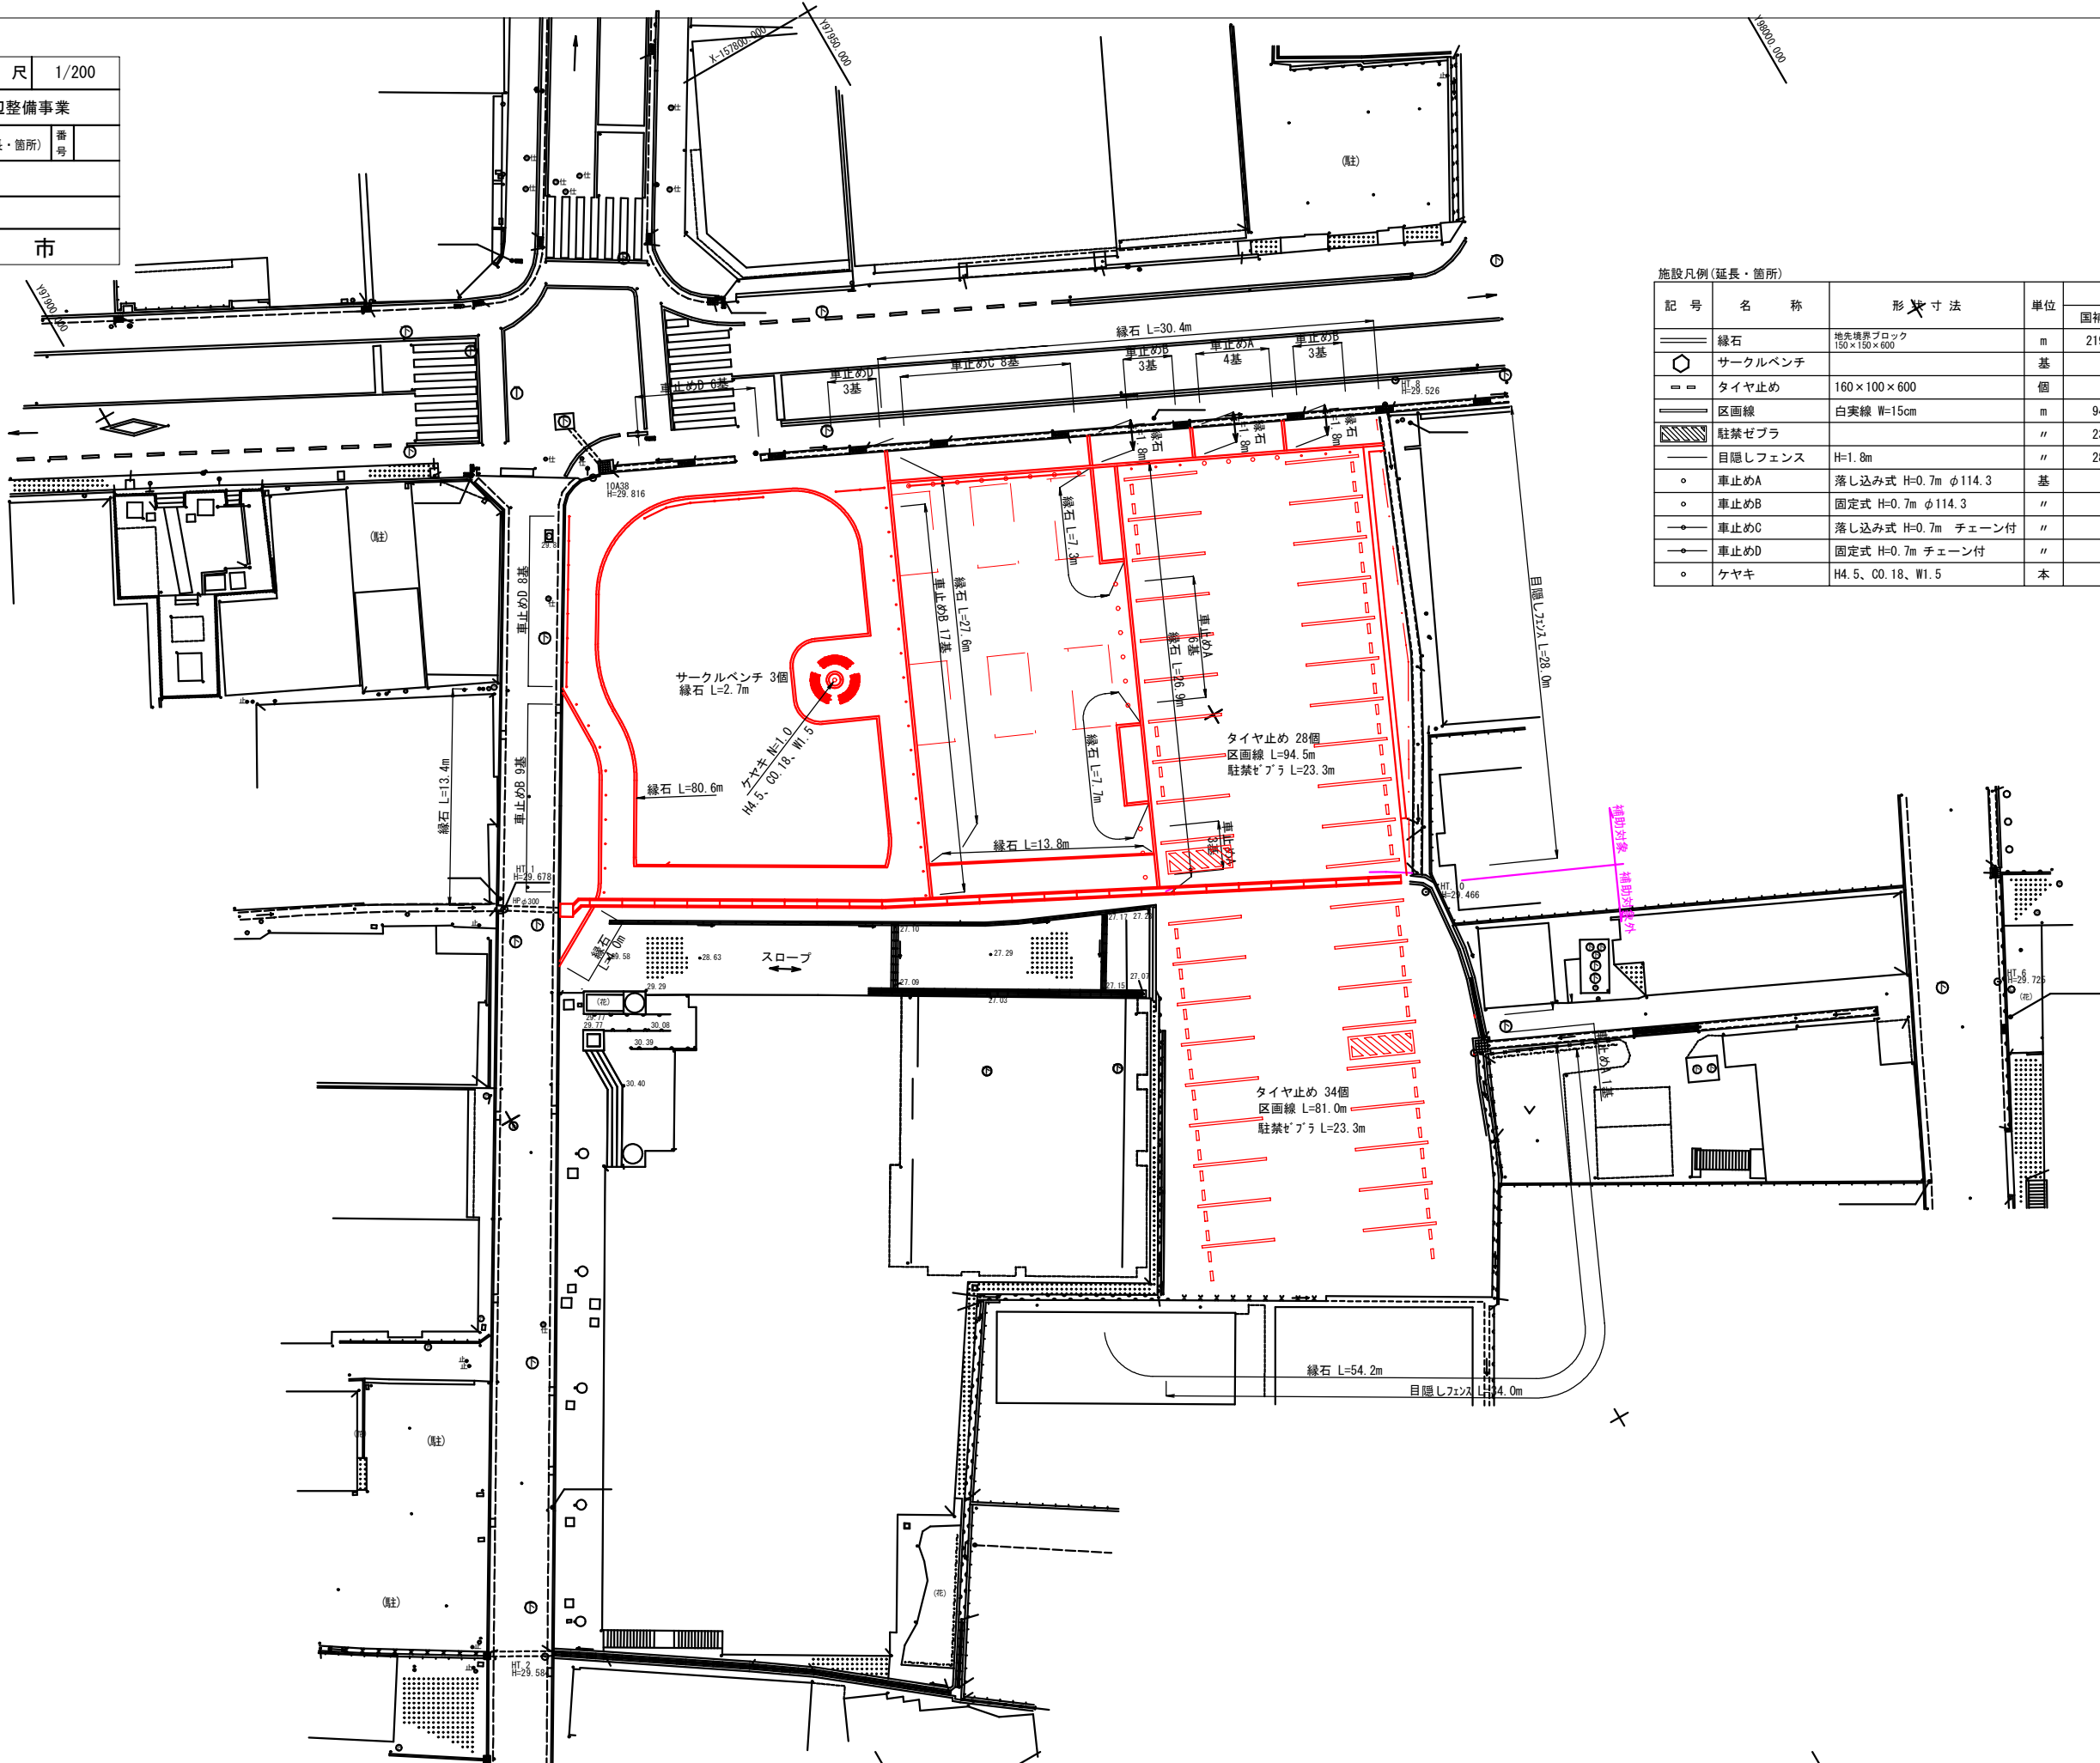

施設凡例(延長・箇所)

記 号	名 称	形 状 寸 法	単 位	数 量		備 考
				国補	単費	
—	緑石	地先境界ブロック 150×150×600	m	219.8		
○	サークルベンチ		基	3		
—	タイヤ止め	160×100×600	個	28	34	
—	区画線	白実線 W=15cm	m	94.5	81.0	
▨	駐禁ゼブラ		"	23.3	23.3	
—	目隠しフェンス	H=1.8m	"	28.0		
○	車止めA	落し込み式 H=0.7m φ114.3	基	13		
○	車止めB	固定式 H=0.7m φ114.3	"	32		
○	車止めC	落し込み式 H=0.7m チェーン付	"	8		
○	車止めD	固定式 H=0.7m チェーン付	"	17		
○	ケヤキ	H4.5、CO.18、W1.5	本	1		

図面番号	11／18	縮尺	1/200
工種	図書館周辺整備事業		
種別	雨水排水設備平面図	番号	
路線川名			
工事箇所	府中市府中町		
府中市			




雨水排水設備凡例

記 号	名 称	形 状 寸 法	単 位	数 量		備 考
				国補		
	U形側溝	PU1-B240-H240 グレーチング 蓋	m	24.0		
	1号自由勾配側溝	300×600×2000 Co・グレーチング蓋	"	44.0		
	2号自由勾配側溝	300×600×2000 グレーチング蓋	"	6.0		
	3号自由勾配側溝	300×600×1207 Co蓋	"	1.2		
	現場打ち集水樹	B500-L500-H710	箇所	1		

図面番号	12 / 18	縮 尺	1/200
工 種	図書館周辺整備事業		
種 別	給水設備平面図 給水設備配管図	番 号	
路 線 名 河 川			
工事箇所	府中市府中町		
府 中 市			


給水設備平面図

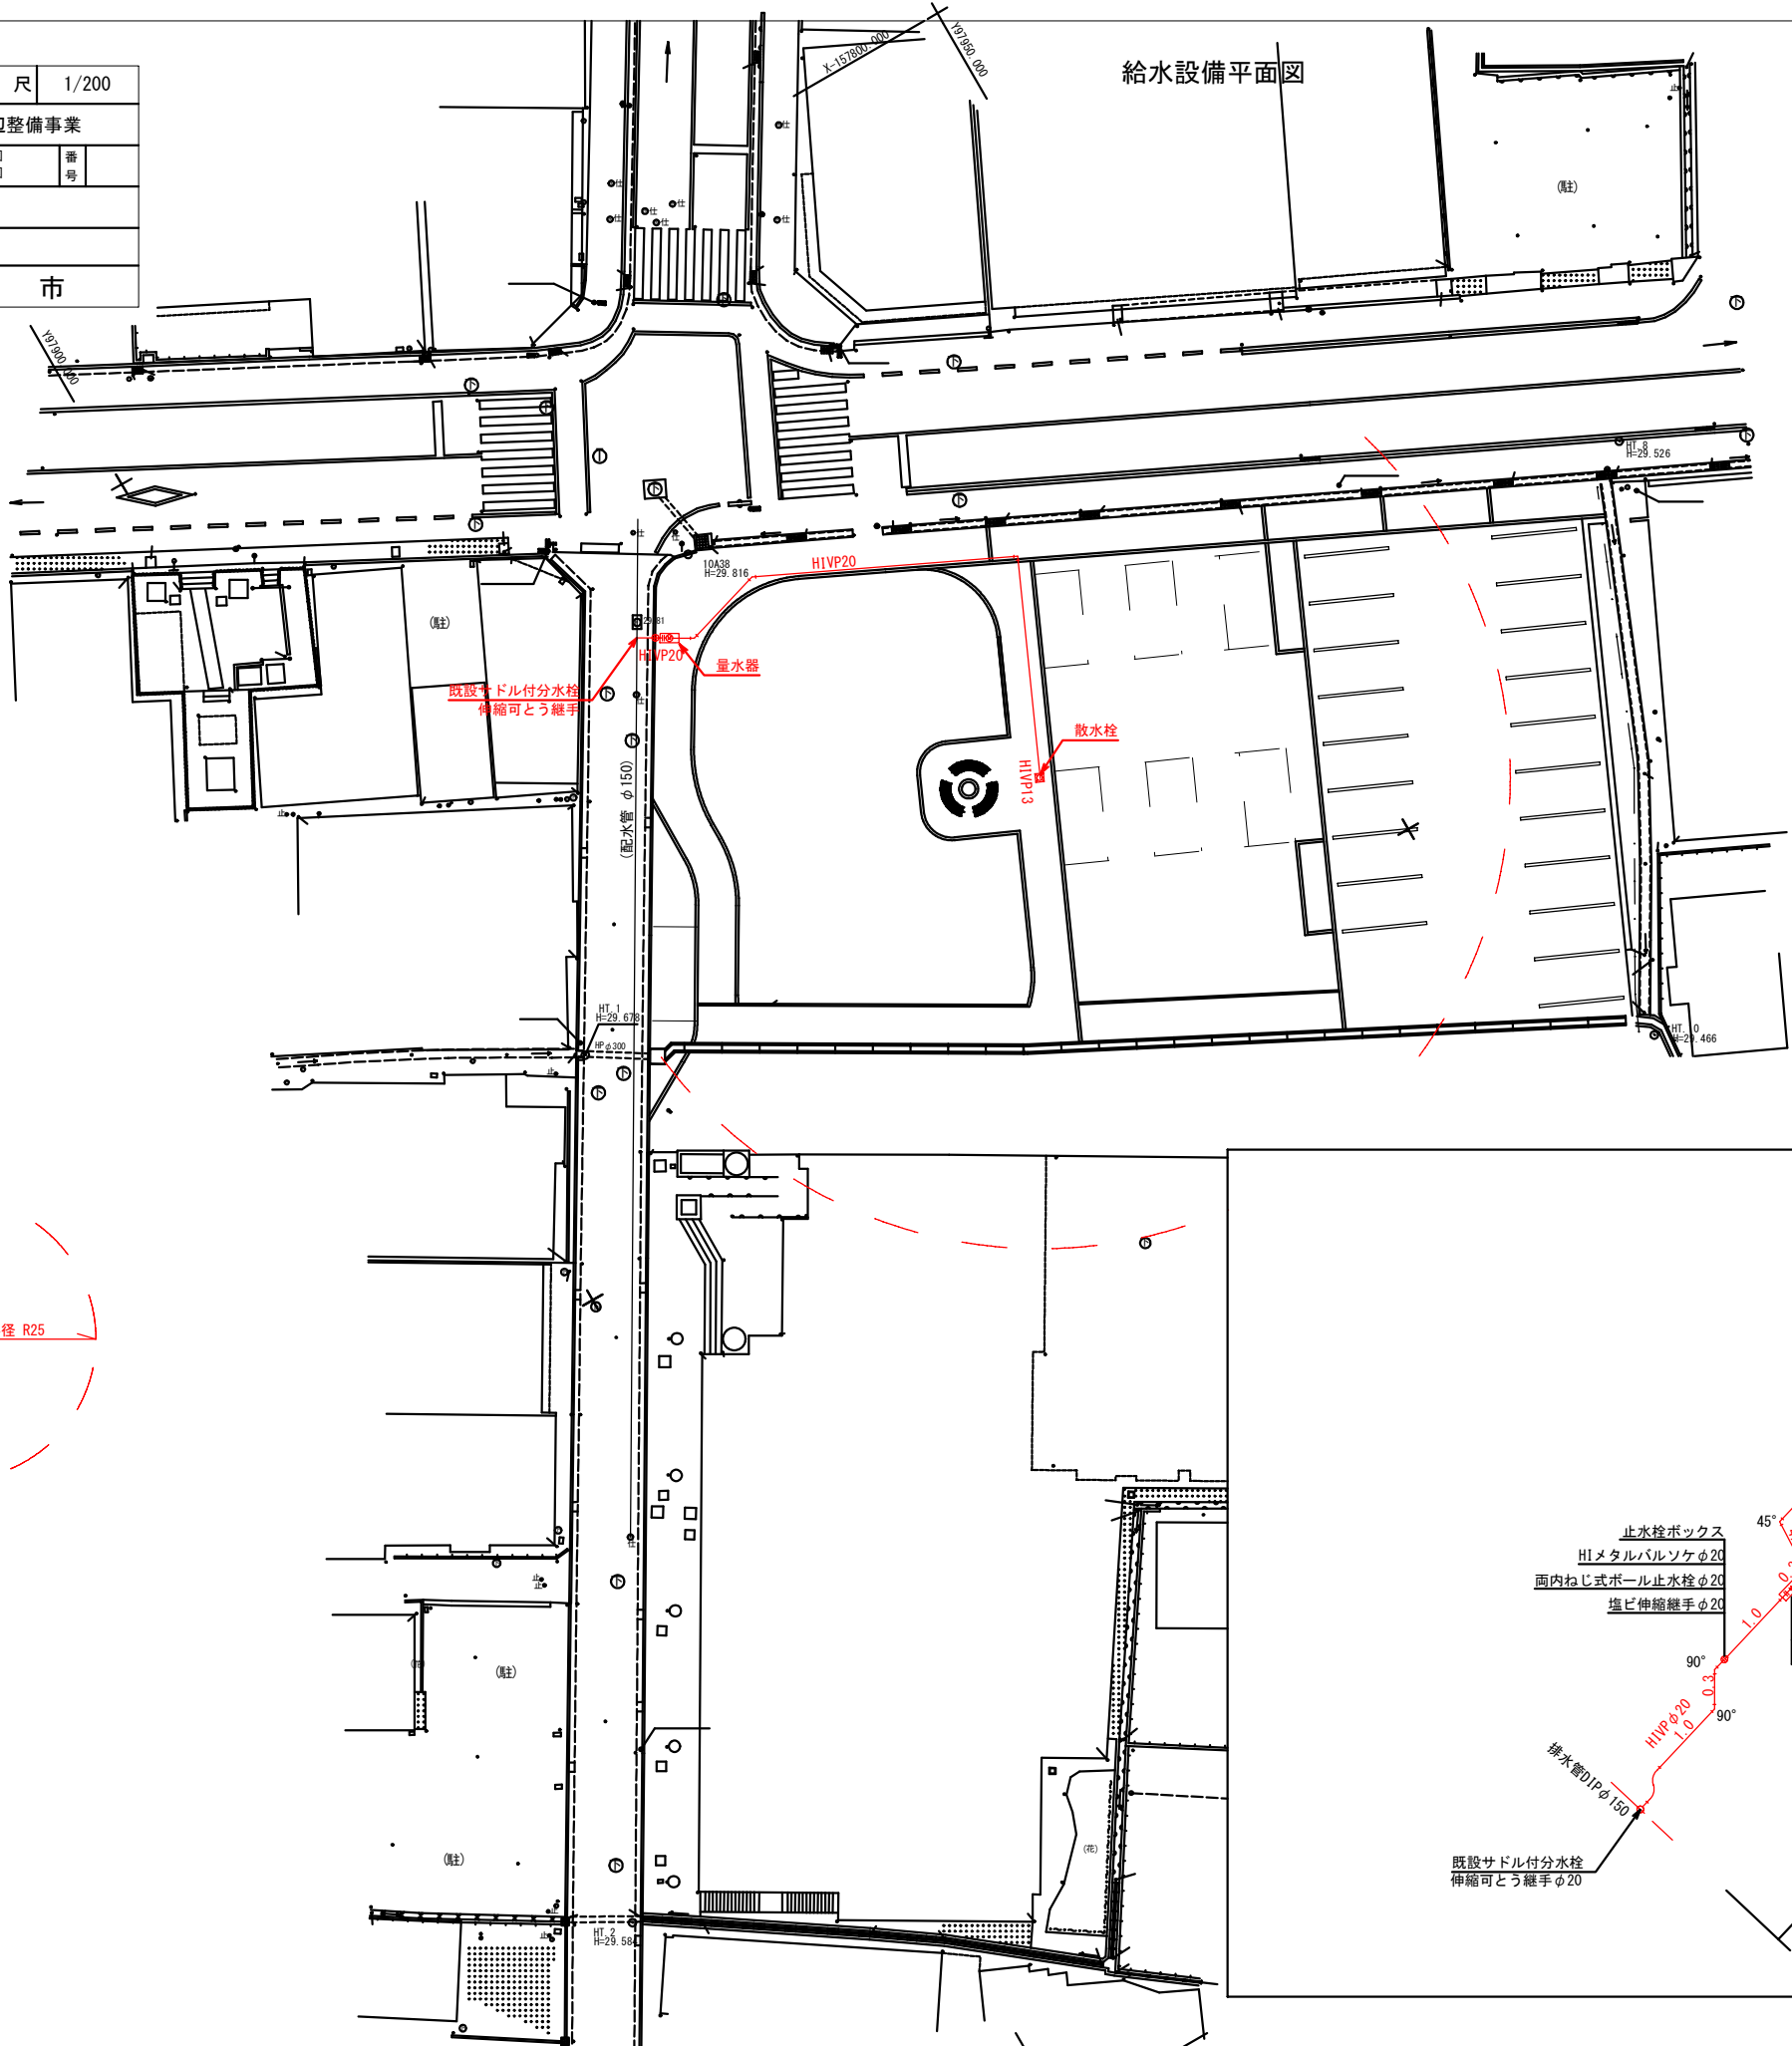


給水設備凡例

名 称	形 状 寸 法	単 位	数 量		備 考
			国補		
伸縮可とう継手	20VP	個		1	
Sベンド	20VP	個		1	
塩ビ伸縮継手	20VP	個		1	
ボール止水栓	20	個		1	
HIメタルバルソケ	20	個		2	
止水栓ボックス		個		1	
散水栓	T28UNH13	個		1	
散水栓ボックス	B-3	個		1	
給水管	硬質塩化ビニル管 H1VP 20	m		30.5	
	硬質塩化ビニル管 H1VP 13	m		0.3	
HIエルボ	硬質塩化ビニル管 H1VP 20 90°	個		3	
	硬質塩化ビニル管 H1VP 20 45°	個		2	
HIソケット	硬質塩化ビニル管 H1VP 20	個		4	
HIソケット	硬質塩化ビニル管 H1VP 13-20	個		1	
メーターセット	20VP (BOX付)	個		1	

給水配管図

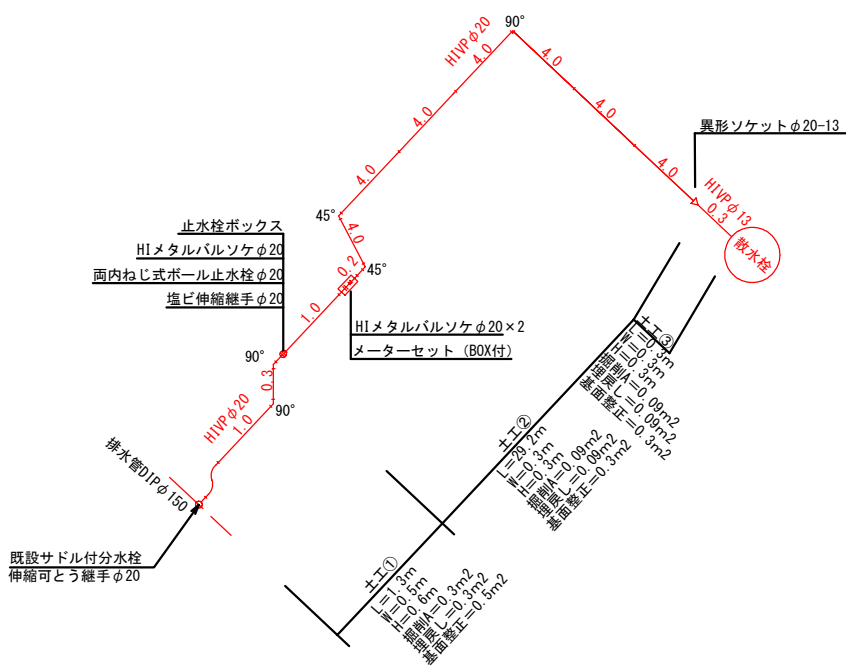

図面番号	13 / 18		縮 尺	1/200	
工 種	図書館周辺整備事業				
種 別	電気設備平面図			番 号	
路 線 名	緑 川				
工事箇所	府中市府中町				
府 中 市					

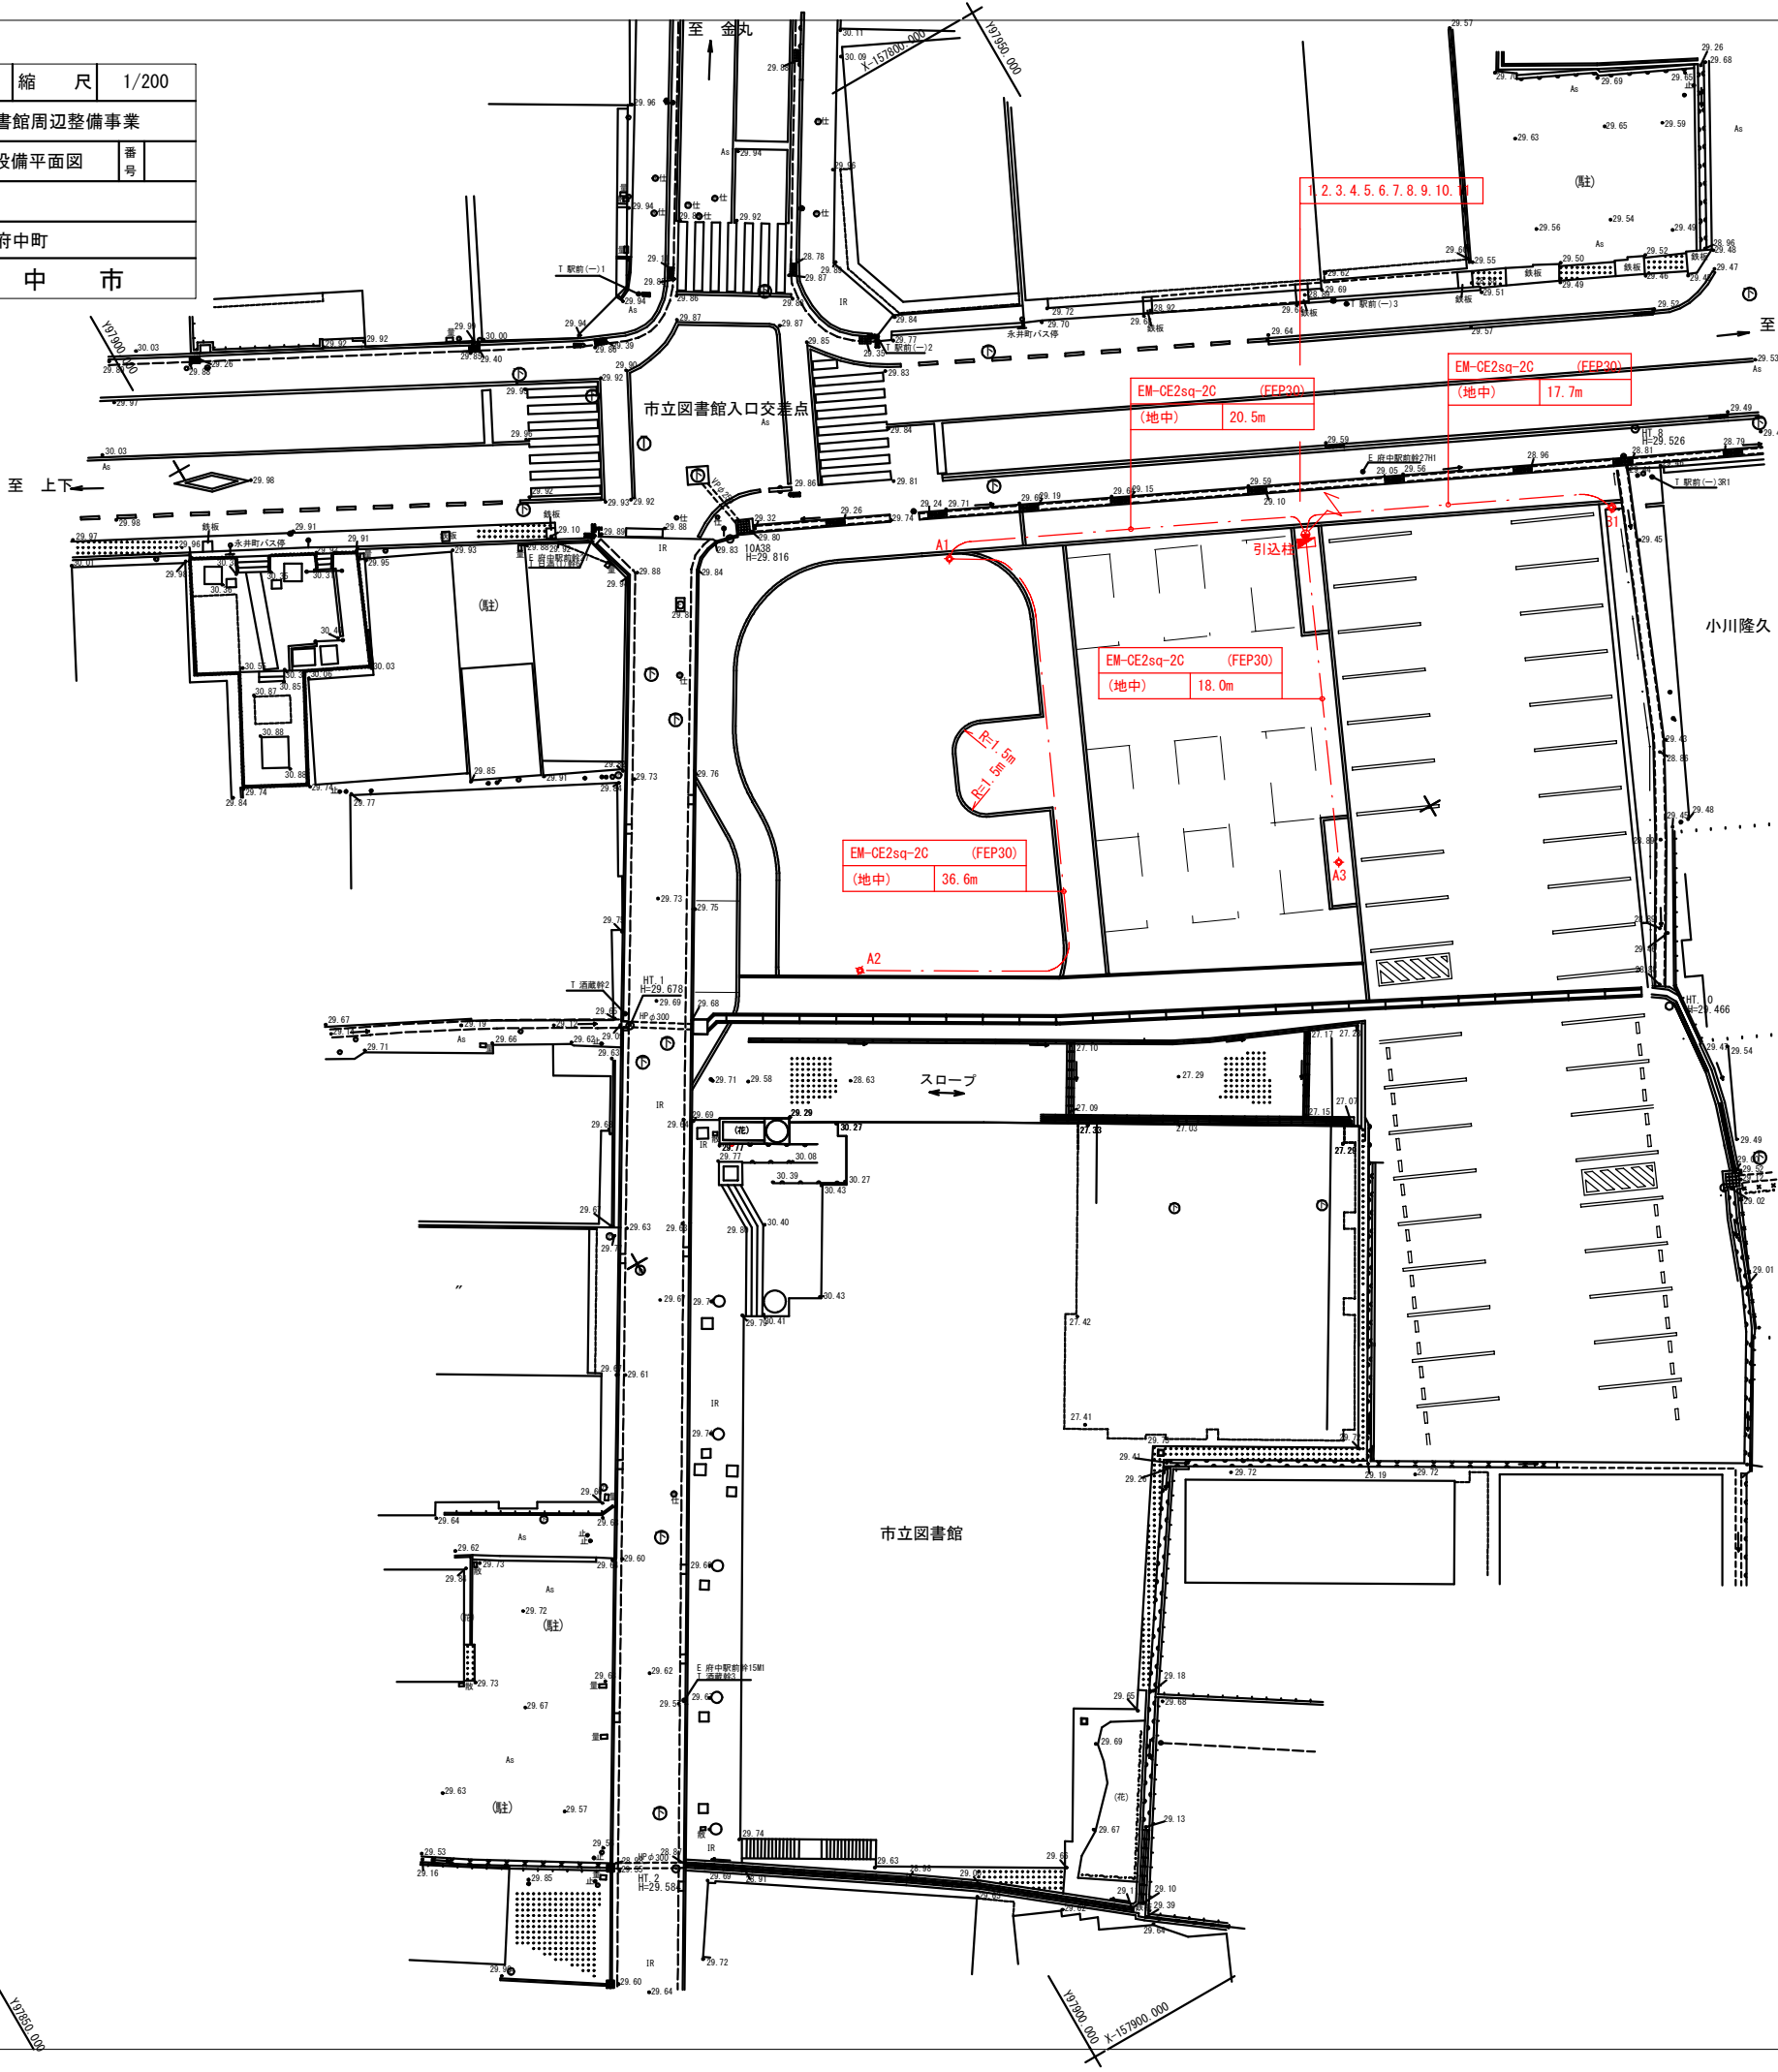

電気設備：引込柱


番号	名 称	形 寸 法	単位	数 量	備 考
1	スクリュー景観照明用L6.37インチ	XDKM0163W	本	1.0	
2	スクリューボックス	DDB1313KW KA	個	1.0	
3	メーターバンド	DDF102W・A	〃	2.0	
4	自動点滅器	EE5163+EE8937	組	1.0	
5	安全ブレーカー	BJS3032N 2P2E 0.0付	台	1.0	
6	接地材	打ち込み式接地棒10mm*1500mm	本	1.0	
7	接地材	リード端子 B10C	〃	1.0	
8	LEDモールドライト用遮光板	NNY28517	個	1.0	
9	コンビネーションカップ	MFSVE-16G	〃	2.0	
10	VE用コネクター	2K-16	〃	2.0	
11	電線管	VE16	本	2.0	

電気設備：照明灯


照明	名 称	形 寸 法	単位	数 量	備 考
A1. A2. A3. B1	照明取付ボール	YD4509HN	本	4.0	
〃	LEDモールドライト	NNY22129LF9 水銀灯250形相当	台	4.0	
〃	接地材	打ち込み式接地棒10mm*1500mm	本	4.0	
〃	接地材	リード端子 B10C	〃	4.0	
-	ケーブル	DV-2.6R 2C	m	20.0	
-	〃	EM-CE 3.5mm2-2C	〃	92.8	埋設部
-	〃	IV 3.5mm2	〃	10.0	露出部
-	〃	EM-EEF 2.6mm*2C	〃	10.0	露出部
-	〃	EM-EEF 1.6mm*3C	〃	10.0	露出部
-	〃	FEP 30	〃	92.8	埋設部
-	埋設表示シート	W15cm ダブル	〃	92.8	

図面番号	14 / 18		縮	尺	図示	
工 種	図書館周辺整備事業					
種 別	詳細図(其の1)				番	号
路 線 名	府中市府中町					
工事箇所	府 中 市					

アスファルト舗装 S=1:10

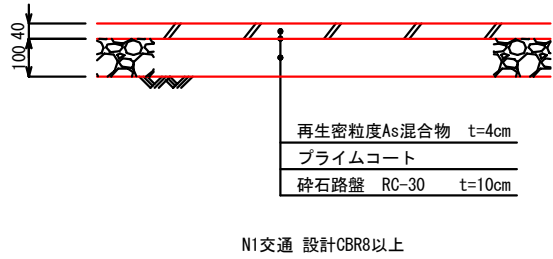


ブロック舗装A S=1:10

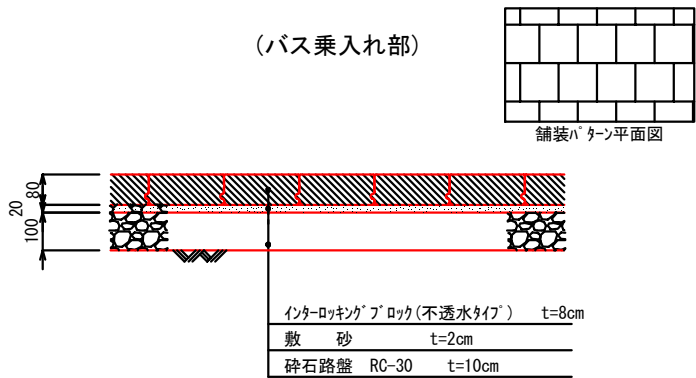


注)・インターロッキングブロックは段差抑制できるバリアフリー対応品とする。
・色彩については、監督員と協議の上決定すること。

ブロック舗装B S=1:10

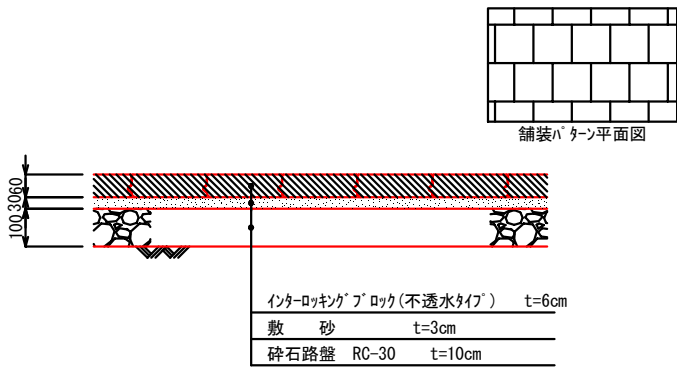


注)・インターロッキングブロックは段差抑制できるバリアフリー対応品とする。
・色彩については、監督員と協議の上決定すること。


縁石 S=1:10

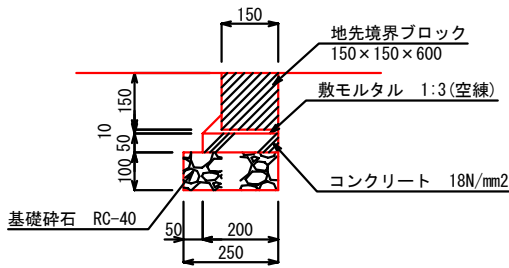

タイヤ止め S=1:10

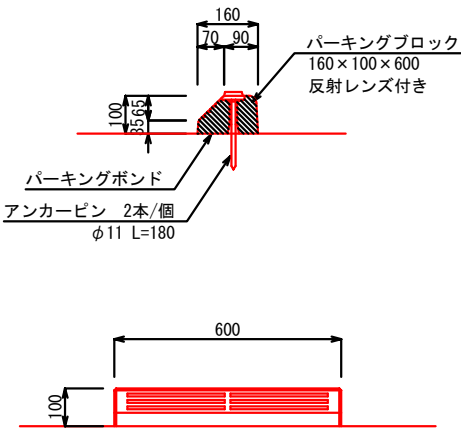


間詰めコンクリート S=1:10

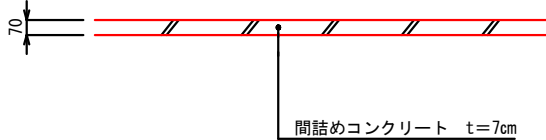


図面番号	15 / 18		縮	尺	図示	
工 種	図書館周辺整備事業					
種 別	詳細図(其の3)				番 号	
路 線 名 河 川						
工事箇所	府中市府中町					
府 中 市						


車止めA S=1:20

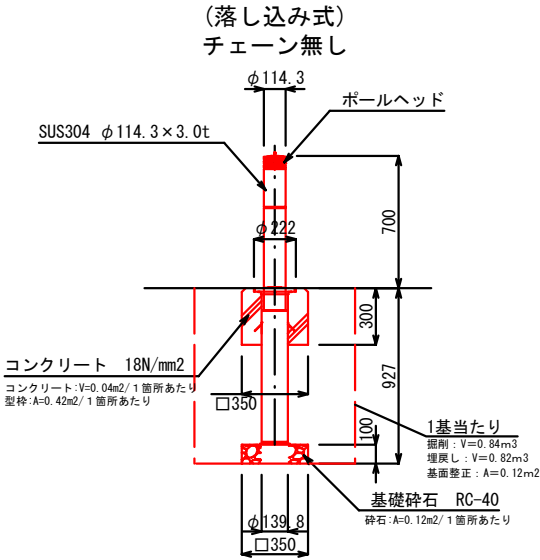


車止めB S=1:20

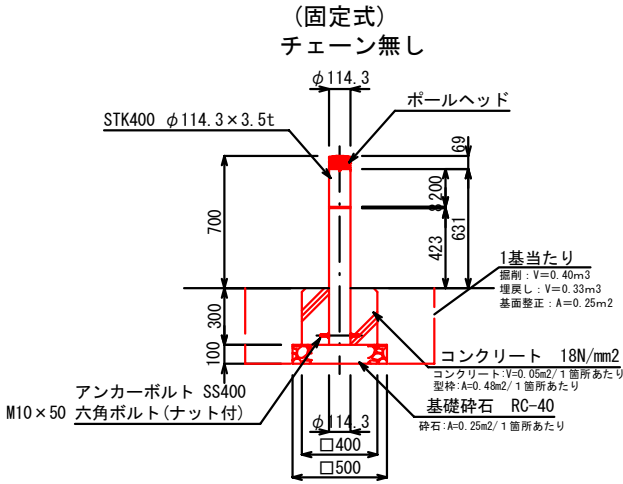


車止めC S=1:20

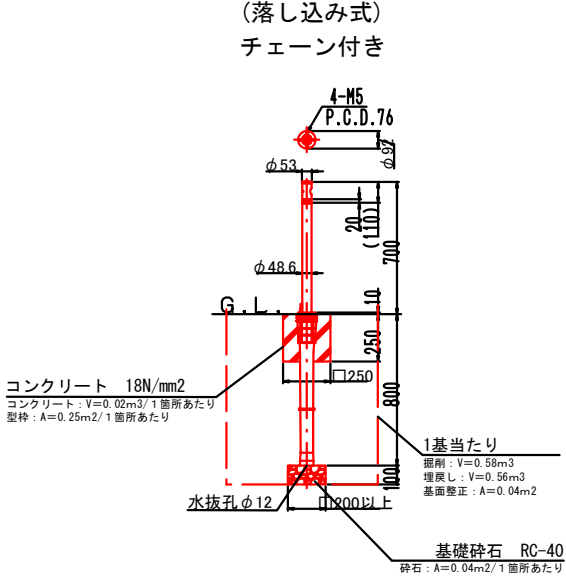


車止めD S=1:20

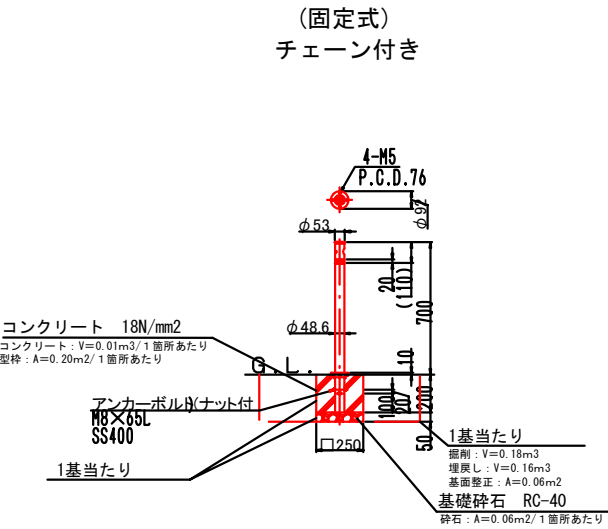

目隠しフェンス S=1:20

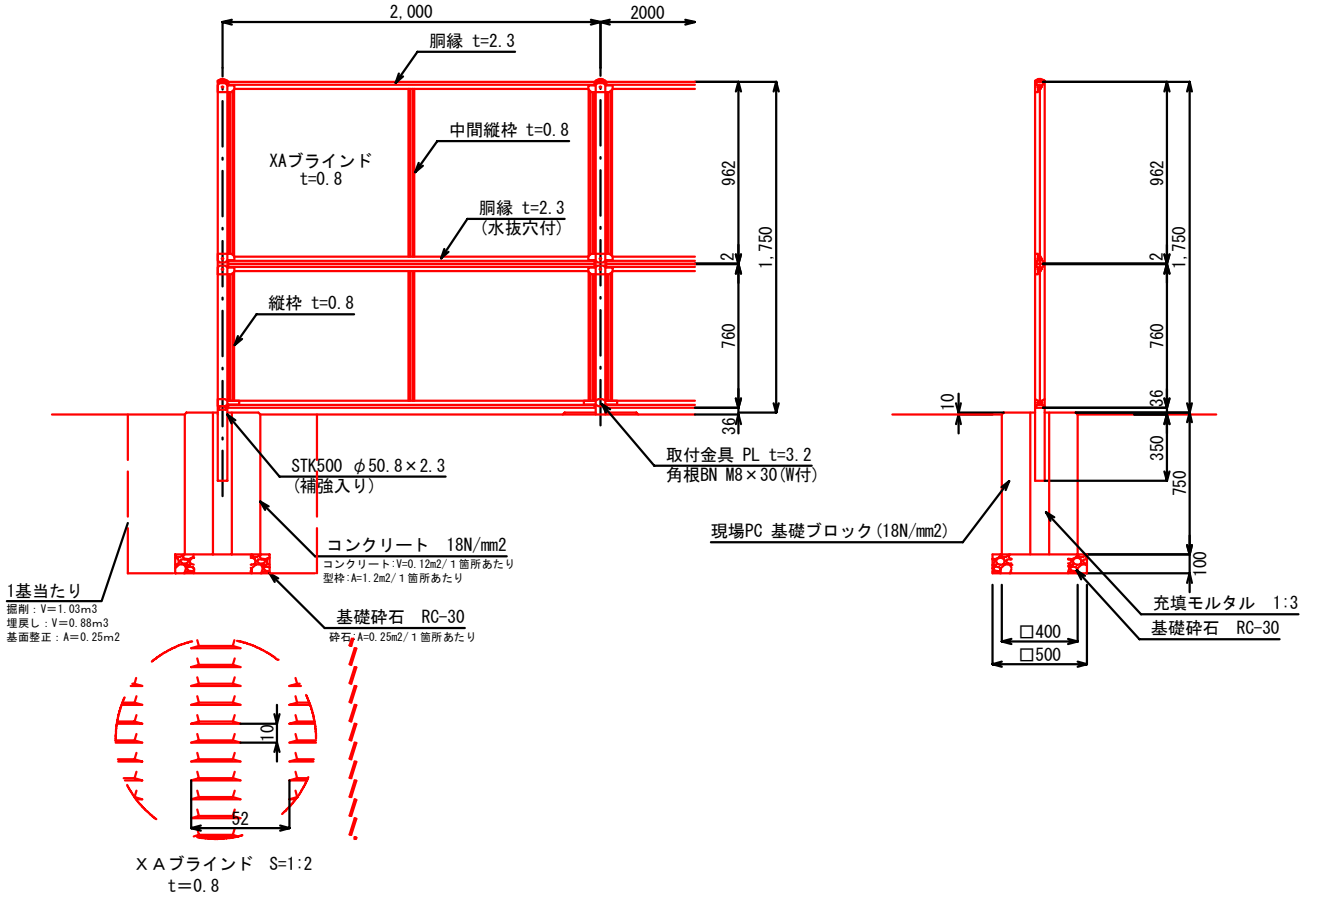


サークルベンチ S=1:20

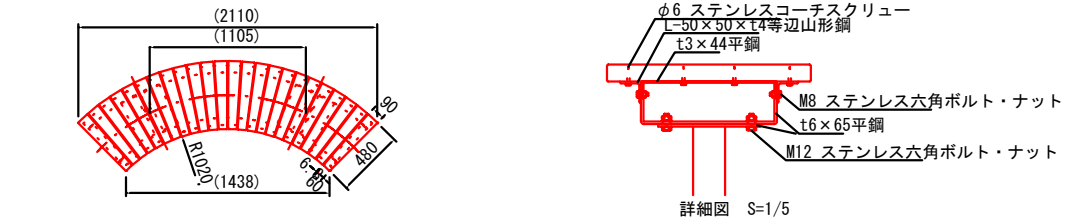


付替え水路

図面番号	16 / 18 縮 尺		図示
工 種	図書館周辺整備事業		
種 別	詳細図(其の6)	番 号	
路 線 名 河 川			
工事箇所	府中市府中町		
府 中 市			

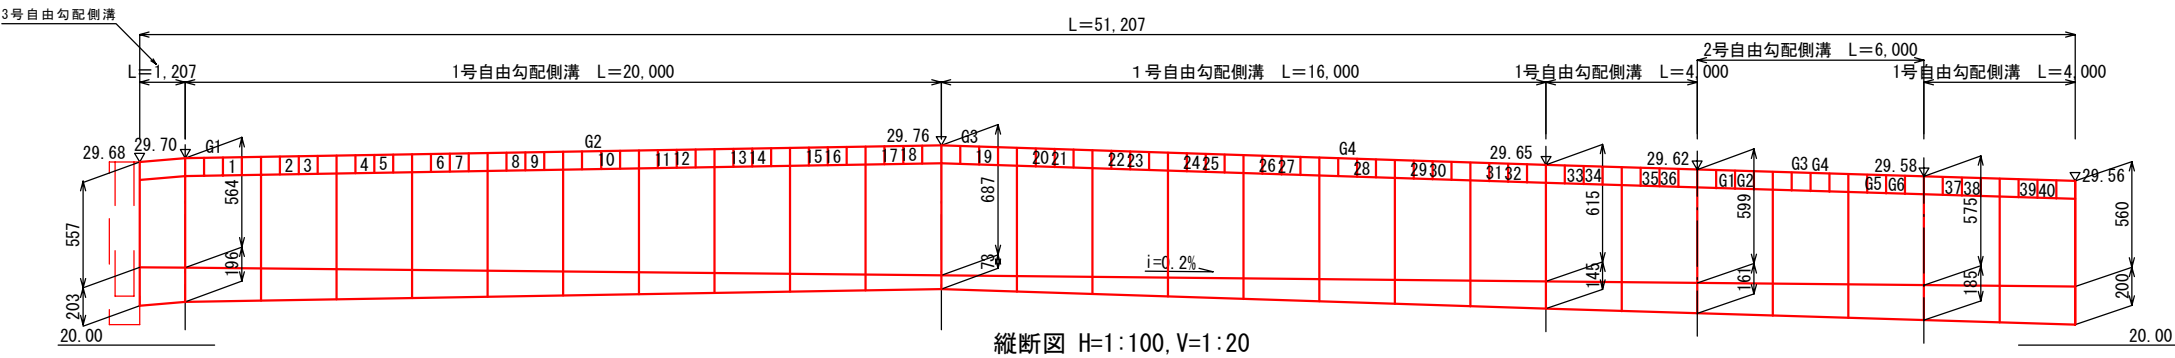


1号自由勾配側溝

2号自由勾配側溝

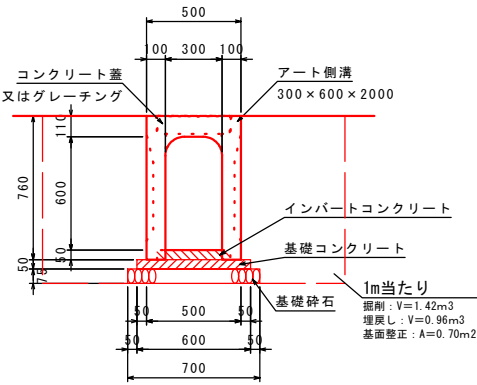

標準材料表		10m当り
名称	規格	数量
アート側溝	300×600×2000	5 本
コンクリート蓋	300用 L= 500	9 枚
グレーチング 細目	300用 L=500	1 枚
インバートコンクリート	$\sigma_{ck}=18\text{N/mm}^2$	別紙計算書より
基礎コンクリート	$\sigma_{ck}=18\text{N/mm}^2$	0.300 m ³
基礎コンクリート型枠		1.000 m ²
基礎碎石	RC-40又はC-40 t=100mm	7.000 m ² 0.525 m ³

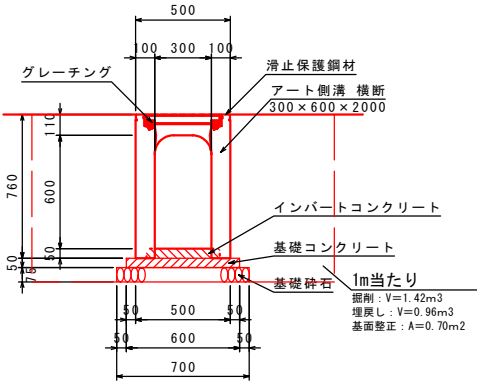


標準材料表		10m当り
名称	規格	数量
アート側溝 横断	300×600×2000	5 本
グレーチング 細目	300用 L=500	10 枚
インバートコンクリート	$\sigma_{ck}=18\text{N/mm}^2$	別紙計算書より
基礎コンクリート	$\sigma_{ck}=18\text{N/mm}^2$	0.300 m ³
基礎コンクリート型枠		1.000 m ²
基礎碎石	RC-40又はC-40 t=100mm	7.000 m ² 0.525 m ³


排水桧 S=1:20

U形側溝 S=1:10



3号自由勾配側溝 S=1:10

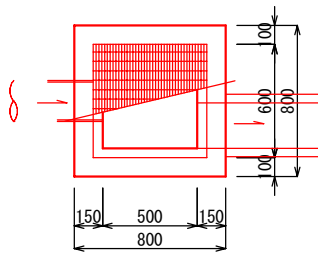


平面図

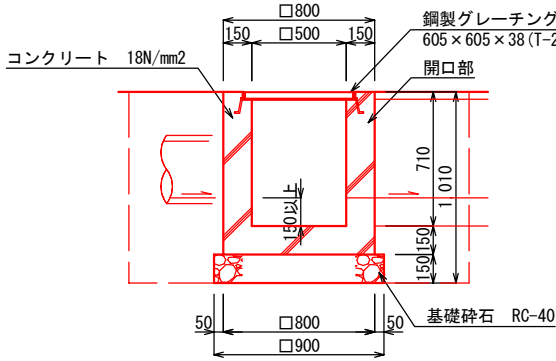

断面図

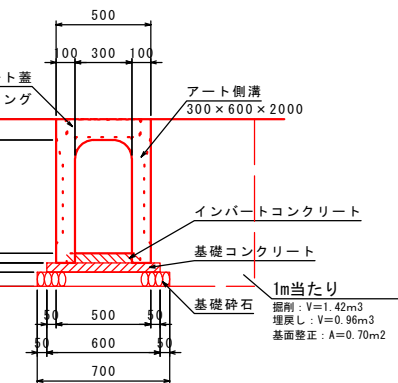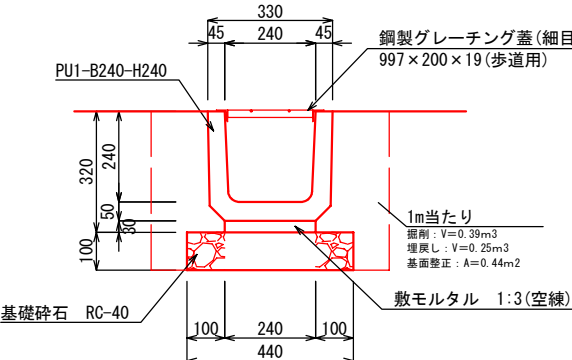

標準断面図 S=1:20

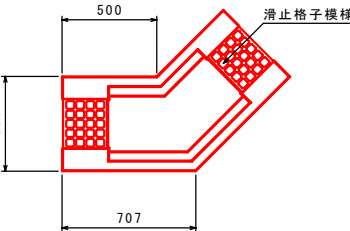

標準平面図 S=1:20

標準材料表		10m当り
名称	規格	数量
アート側溝	300×600×2000	5 本
コンクリート蓋	300用 L= 500	9 枚
グレーチング 細目	300用 L=500	1 枚
インバートコンクリート	$\sigma_{ck}=18\text{N/mm}^2$	別紙計算書より
基礎コンクリート	$\sigma_{ck}=18\text{N/mm}^2$	0.300 m ³
基礎コンクリート型枠		1.000 m ²
基礎碎石	RC-40又はC-40 t=100mm	7.000 m ² 0.525 m ³

図面番号	18 / 18 縮 尺		図示	
工 種	図書館周辺整備事業			
種 別	支 柱 図		番 号	
路 線 名 河 川				
工事箇所	府中市府中町			
府 中 市				

