


図面番号	1/1	縮尺	図示
工事名	芦田川右岸線道路補修工事		
名称	平面図	標準横断面	展開図
路線名	芦田川右岸線		
工事箇所	府中市父石町		
府中市			

平面図
S:1:1000

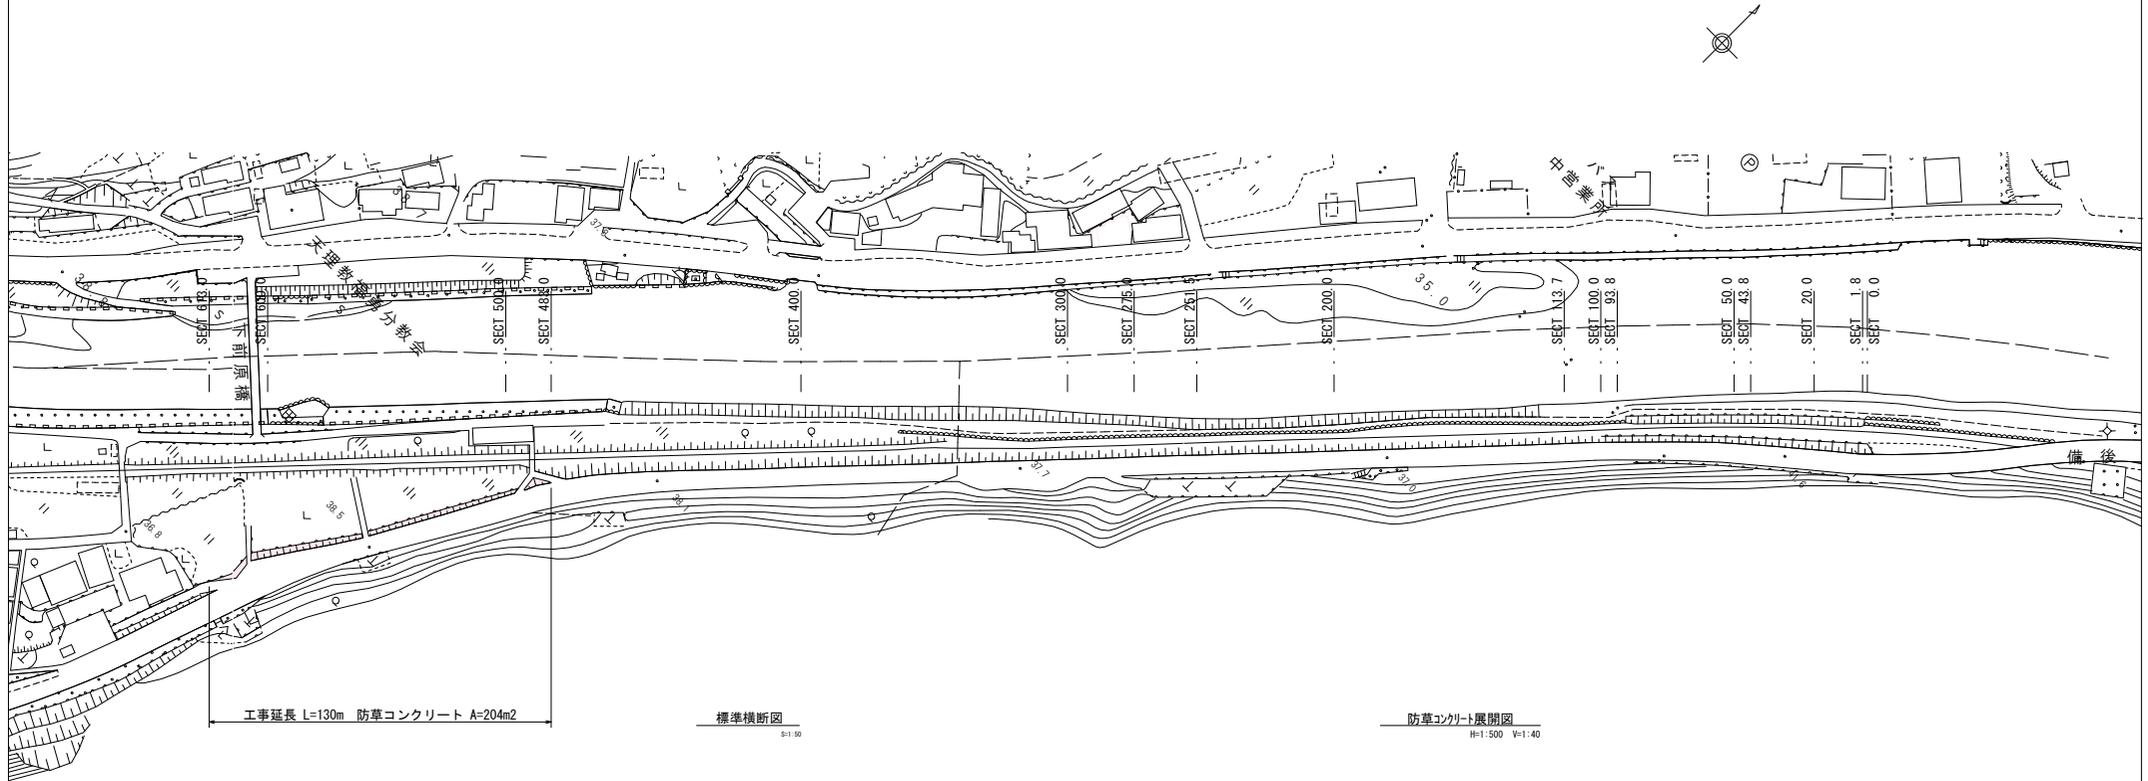

工事延長 L=130m 防草コンクリート A=204m²

標準横断面
S:1:50

防草コンクリート展開図
H:1:500 V:1:40

