
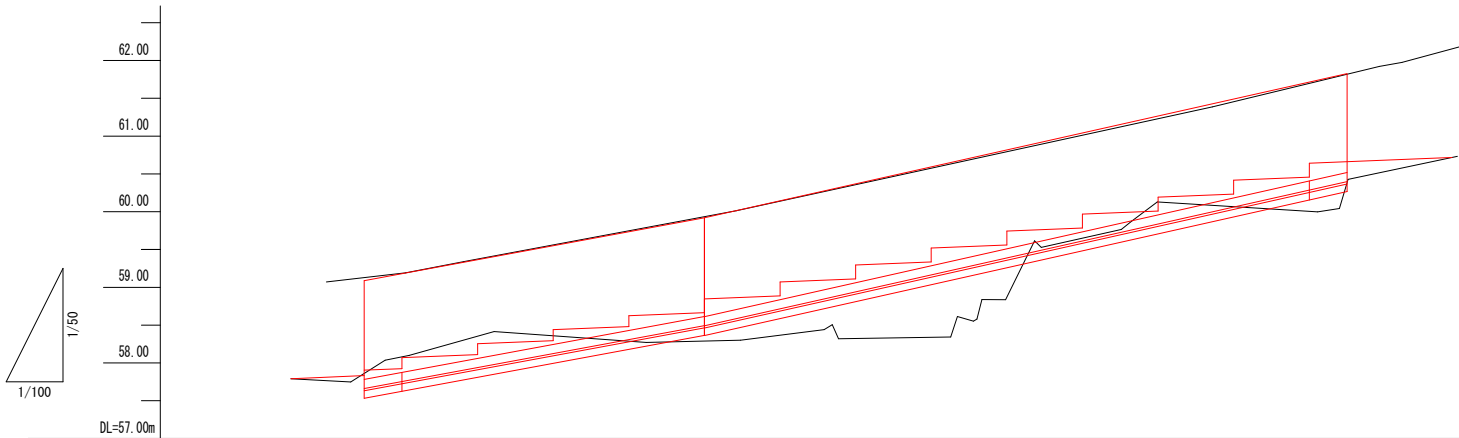


図面番号	1 / 2	縮 尺	図示	
工 種	上本町ムスピ池線排水路改良工事			
種 別	平面図・縦断面図・断面図		番 号	
路 線 名	上本町ムスピ池線			
工事箇所	府中市出口町			
府 中 市				


注) A3印刷の場合、縮尺は図示の1/2とする。

平 面 図
S=1:100

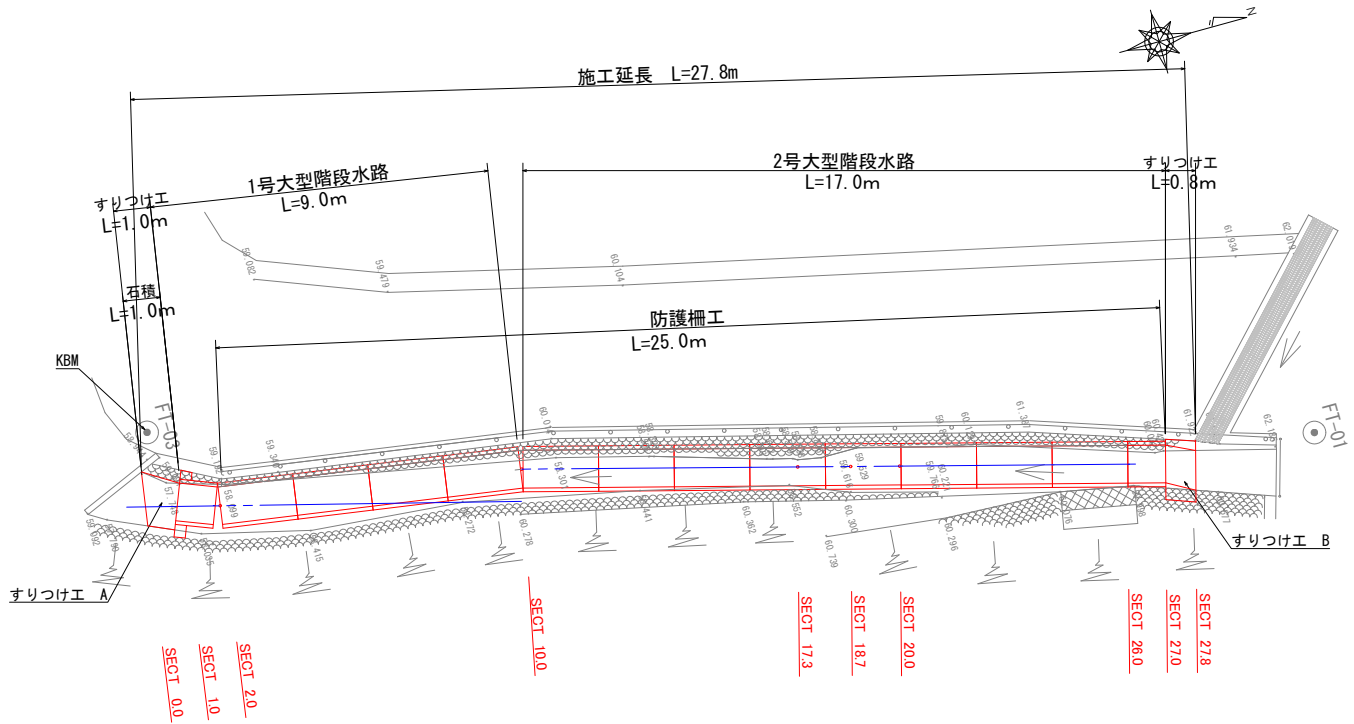

水路天端縦断勾配	%	9.250% L=8.00m 11.500% L=16.00m									
計画水路天端高 (計画路肩高)	m										
現況路肩高	m										
現況河床高	m										
追加距離	m										
区間距離	m										
測 点											

断 面 図
S=1:50

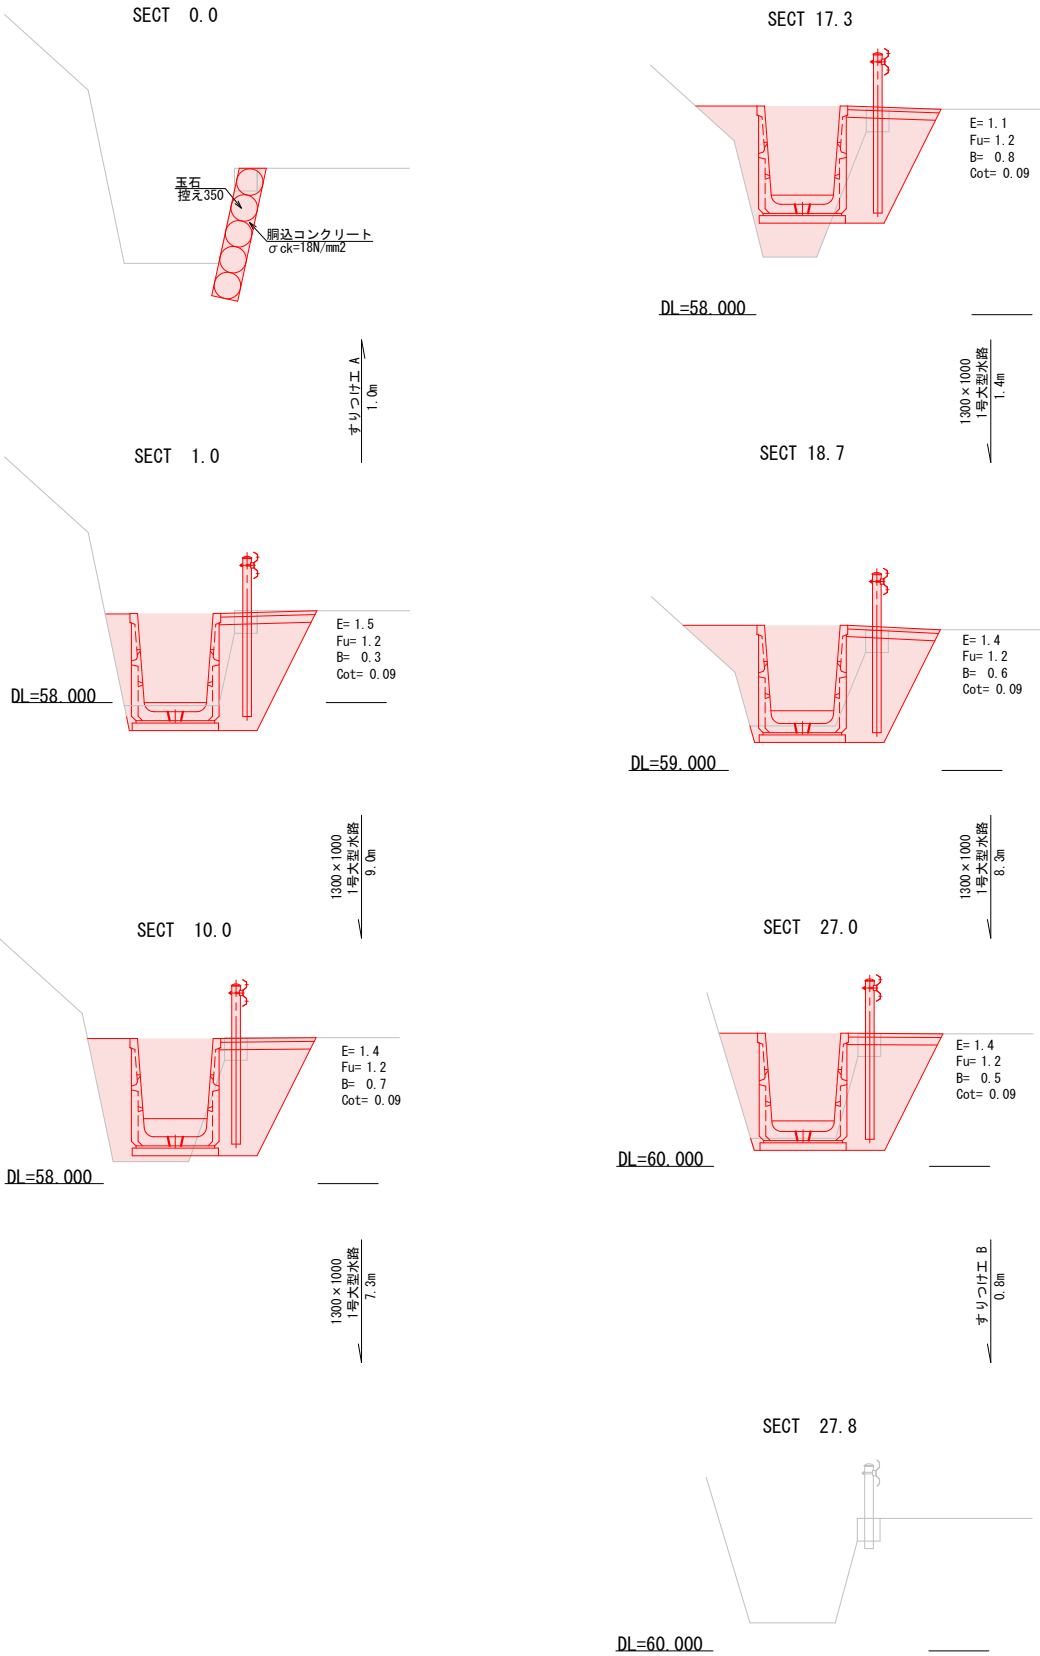

凡例
E = 床掘
Fu = 埋戻
B = 盛土
Cot = コンクリート取壊し


図面番号	2 / 2	縮 尺	図 示
工 種	上本町ムスビ池線排水路改良工事		
種 別	構造図・展開図	番 号	
路 線 名	上本町ムスビ池線		
工事箇所	府中市出口町		
府 中 市			

注) A3印刷の場合、縮尺は図示の1/2とする。

展開図

H=1 : 100
V=1 : 50

鋪裝版撤去

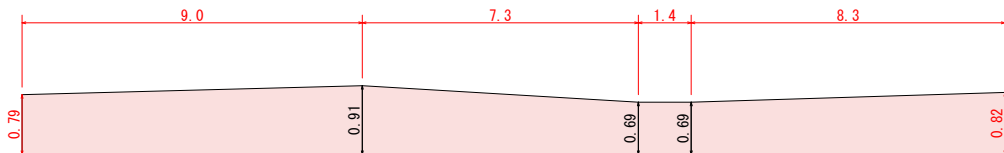

カッター切断 L=28m

舊版裝舖



SECT 1.0

SECT 10.0

SECT 17.3


SECT 18.7

SECT 27.0

構造図

S=1 : 30


1号大型階段水路

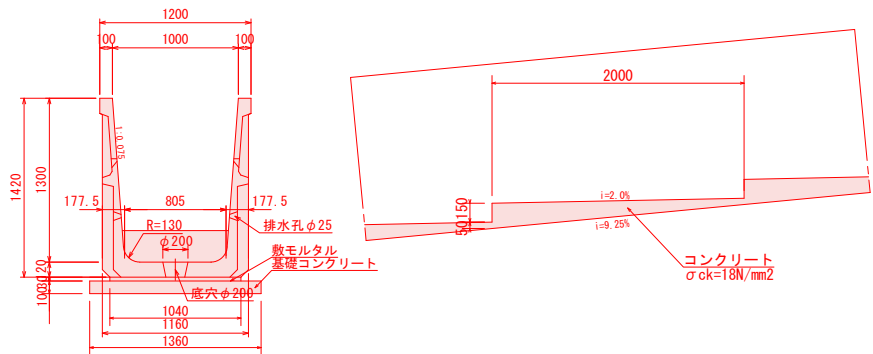

数量表

		(10m当たり)
種 別	規 格	数 量
大型フリューム	B1000×H1300	5.0 個
敷 モ ル タ ル	1:3	0.312 m3
基礎コンクリート	18N-8-40	1.360 m3
同 上 型 枠		2.000 m2
階段工コンクリート		1.250 m3
階段工型枠		0.750 m2


2号大型階段水路

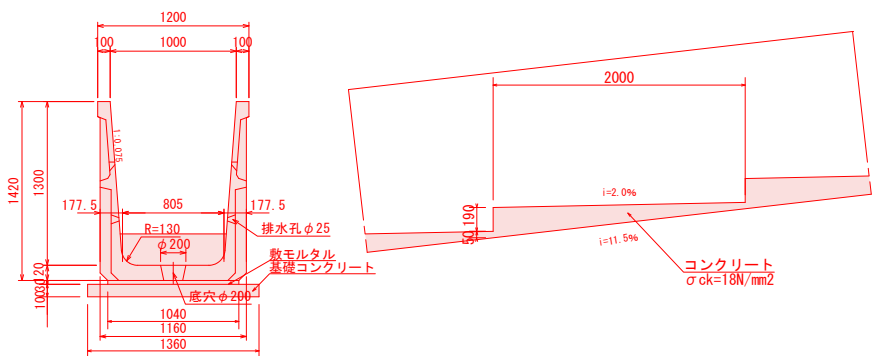


数量表

		(10m当たり)
種 別	規 格	数 量
大型フリューム	B1000×H1300	5.0 個
敷 モ ル タ ル	1:3	0.312 m3
基礎コンクリート	18N-8-40	1.360 m3
同 上 型 枠		2.000 m2
階段工コンクリート		1.450 m3
階段工型枠		0.950 m2

舗装構成

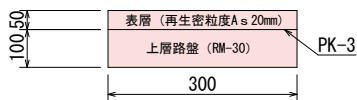


すりつけ工 A

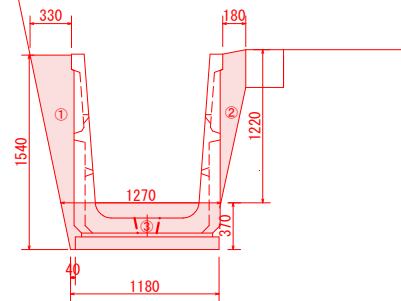

数量表

(1箇所当たり)		
種 別	規 格	数 量
コンクリート①	$\sigma_{ck}=18\text{N/mm}^2$	0.1 m ³
コンクリート②	$\sigma_{ck}=18\text{N/mm}^2$	0.03 m ³
コンクリート③	$\sigma_{ck}=18\text{N/mm}^2$	0.2 m ³
型 枠		0.4 m ²


すりつけ工 B

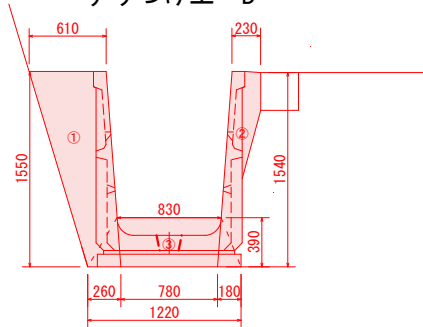

数量表

(1箇所当たり)		
種 別	規 格	数 量
コンクリート①	$\sigma_{ck}=18\text{N/mm}^2$	0.3 m ³
コンクリート②	$\sigma_{ck}=18\text{N/mm}^2$	0.13 m ³
コンクリート③	$\sigma_{ck}=18\text{N/mm}^2$	0.2 m ³
型 枠		2.4 m ²

すりつけ工（石積）

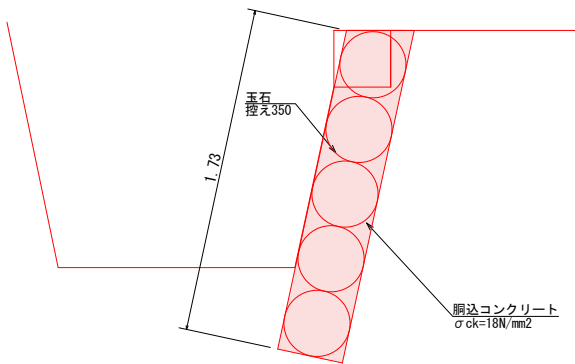

数量表

(1箇所当たり)		
種 別	規 格	数 量
練石積	控え350	1.7 m2
胴込コンクリート	18-8-40BB	0.2 m3