



図面番号	1 / 2	縮 尺	図示
工事名	鞆銅府中1号線排水路改良工事		
図 面 名 称	平面図・縦断面図・横断面図	番 号	
		1 / 1	
路線名	鞆銅府中1号線		
工事場所	府中市 元町		
広島県府中市			

注) A3印刷の場合、縮尺は図示の1/2とする。


平面図 S=1:200

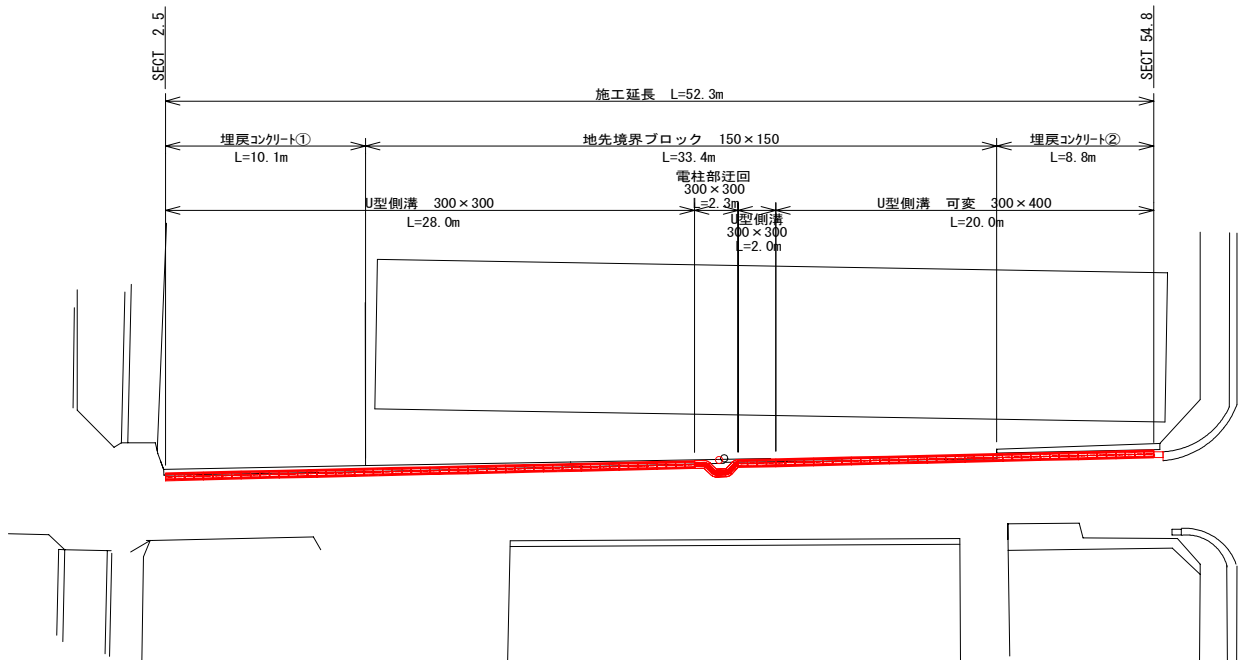

縦断面図 V=1:50
H=1:200

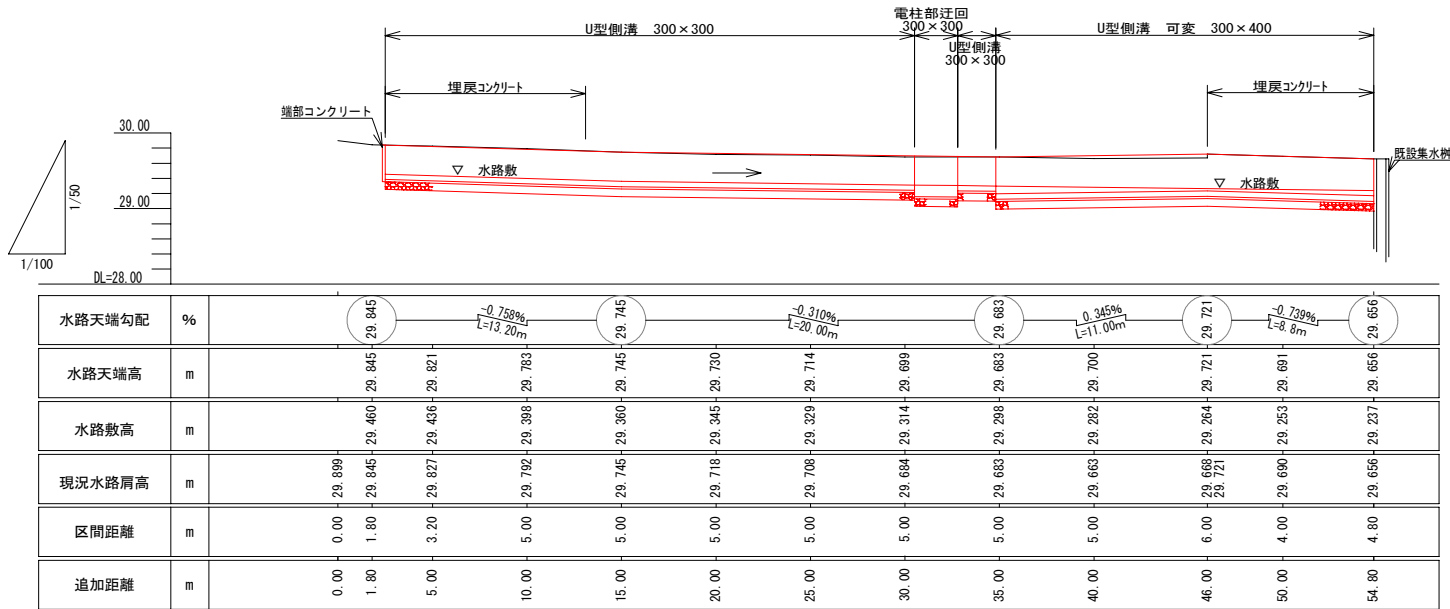

横断面図 S=1:50

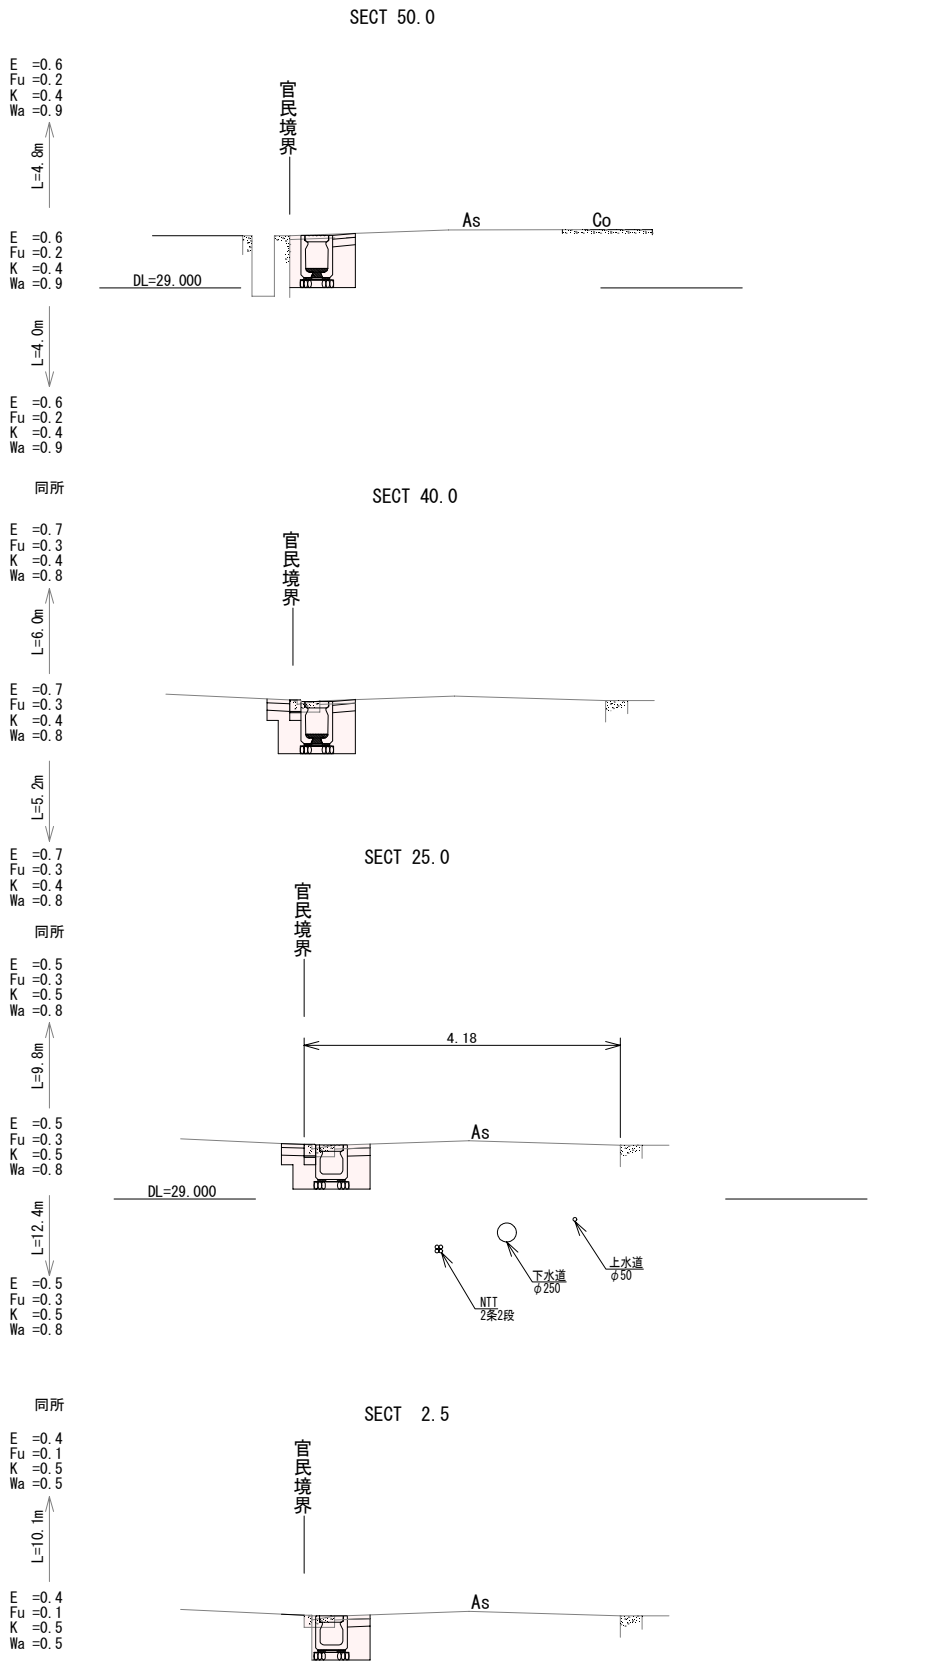

※ 本図面は、現地での簡易な計測に基づき、作成したものである。
※ 部材寸法は、施工前に現地を再確認のうえ、決定のこと。

