

府中市流域関連公共下水道事業計画

図面名 下水道計画一般平面図（汚水）





縮尺 1:10,000


作成年月 令和8年4月

図番

広島県府中市

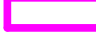凡 例

-  全体計画区域
-  事業計画区域
-  既に供用開始している区域
-  令和8年4月1日から供用開始する区域

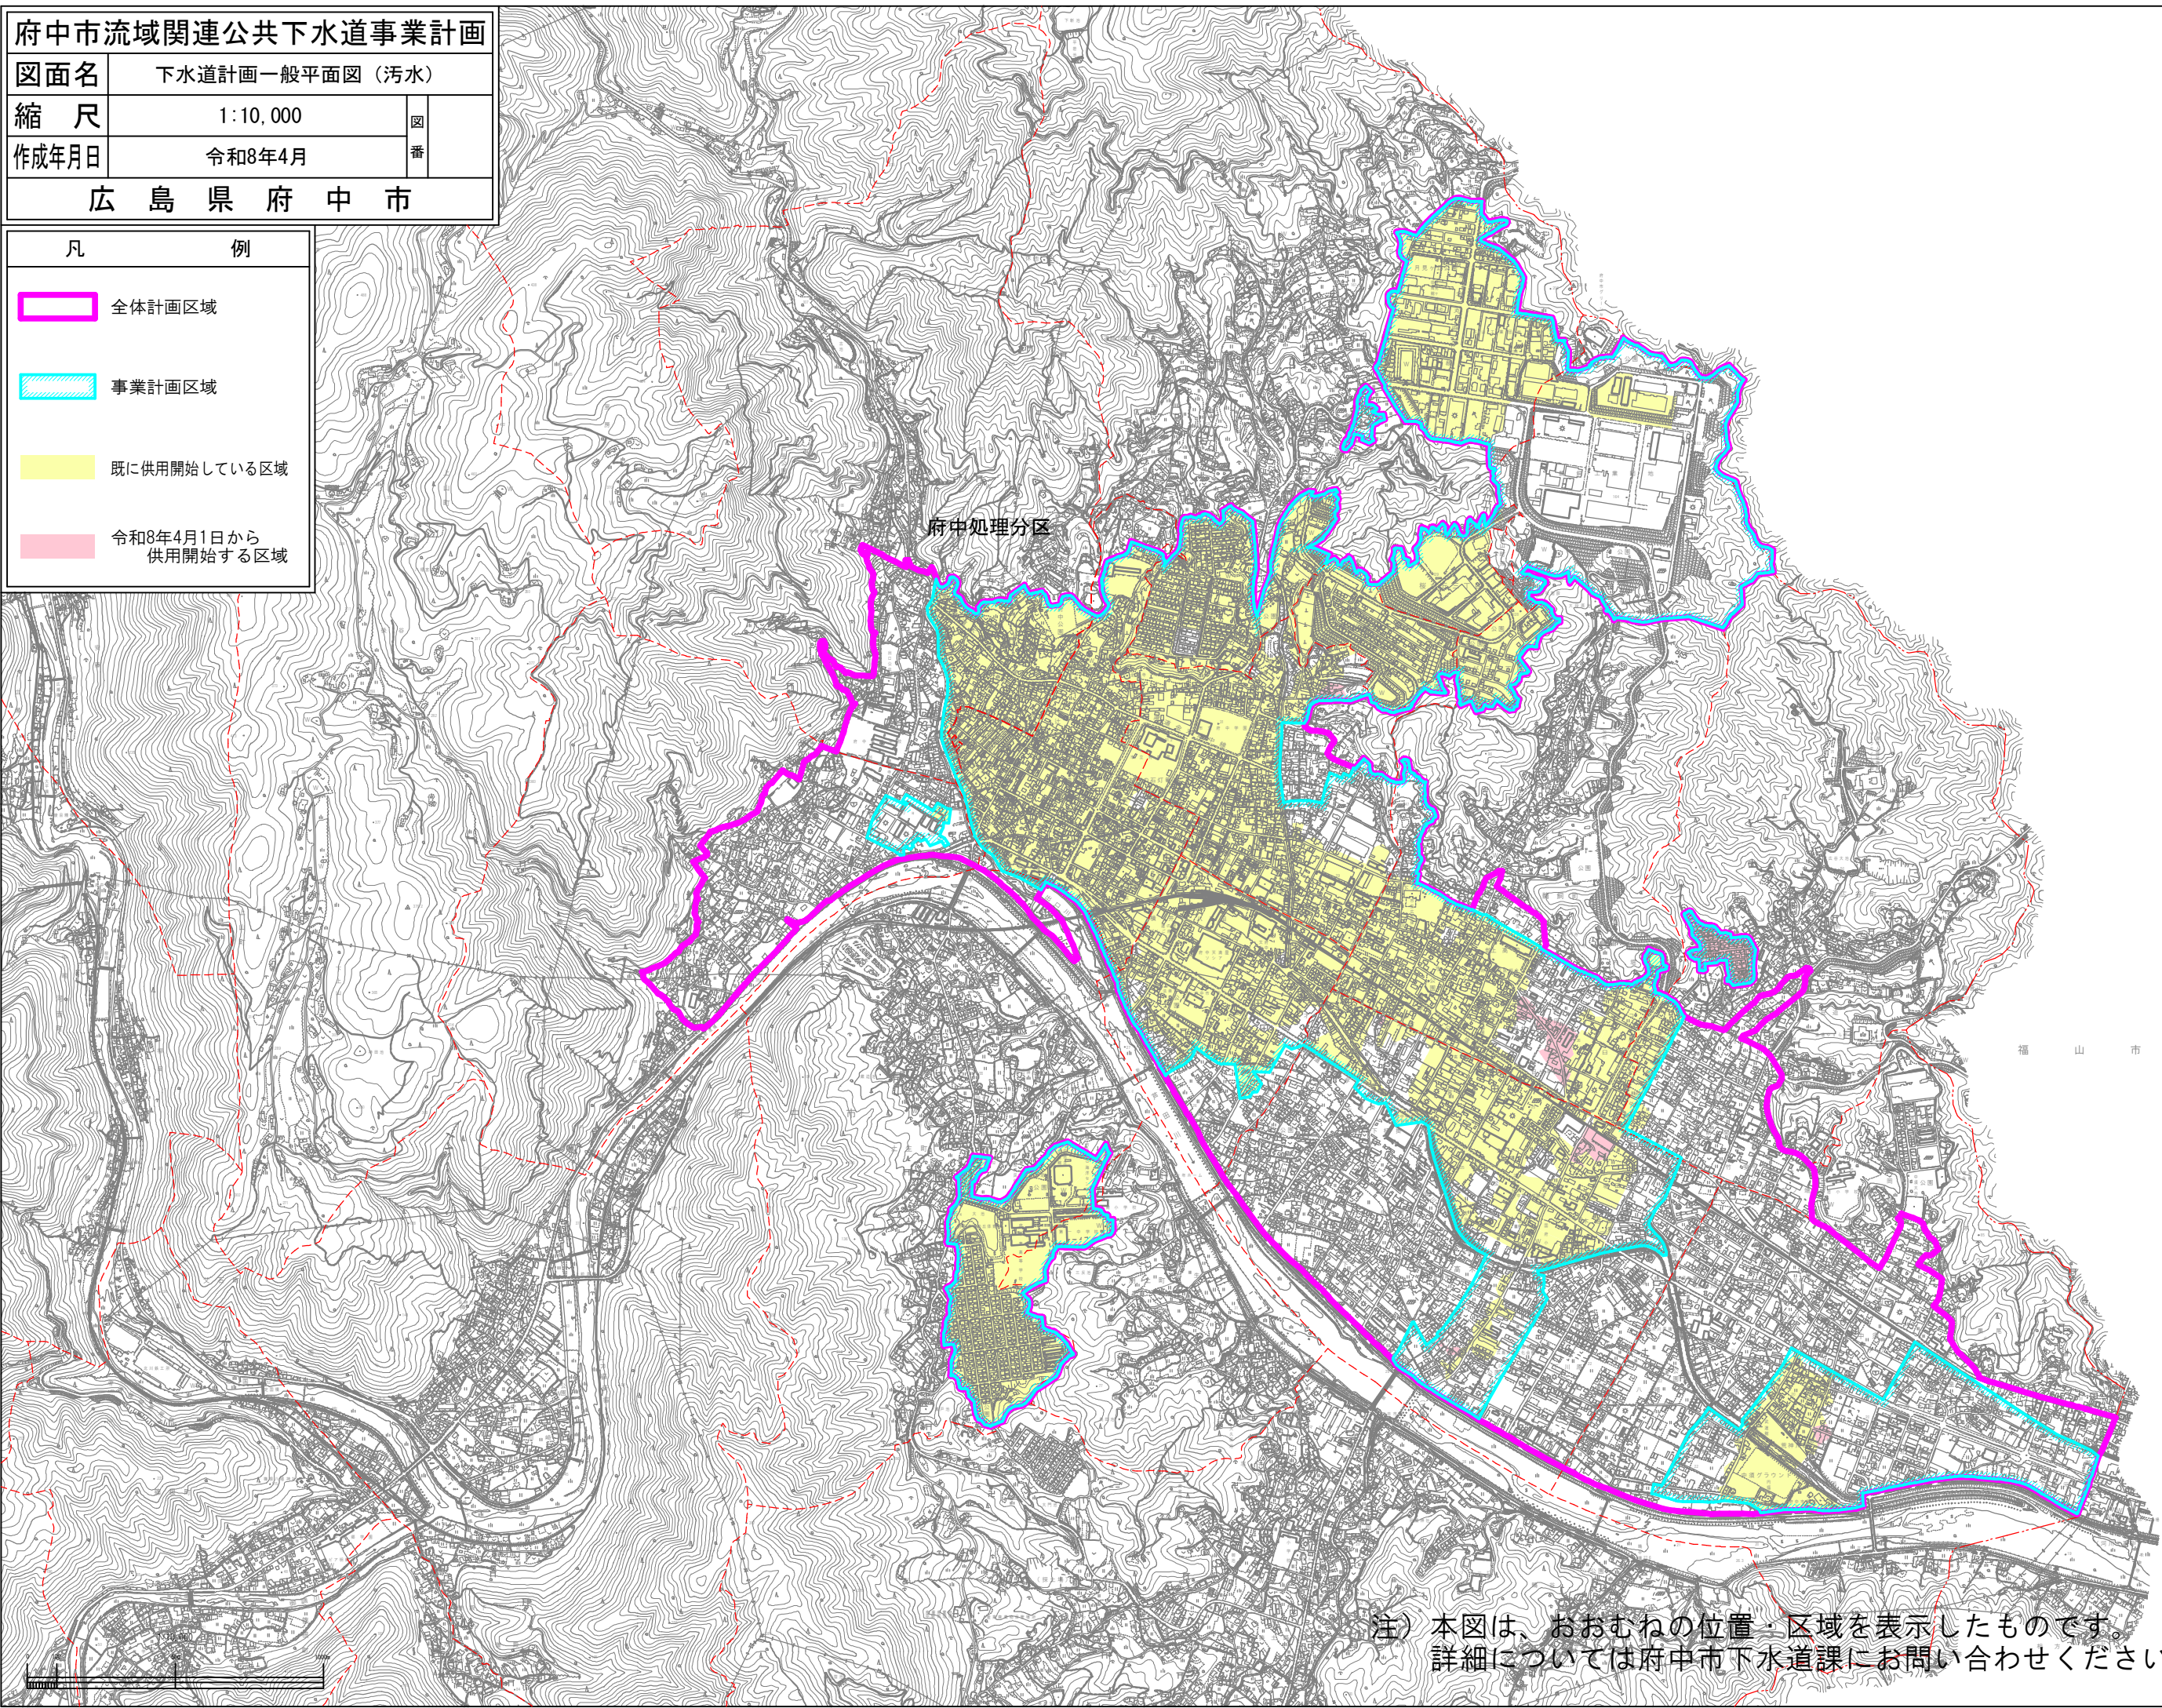

福山市

注) 本図は、おおむねの位置・区域を表示したものです。
詳細については府中市下水道課にお問い合わせください。