

図面番号	1/2	縮尺	図示
工種	道路災害復旧工事		
種別	平面図・縦断図・横断図	番号	1/1
路線名	下上山線支線		
工事箇所	府中市 上山町 地内		
府中市			

平面図 S=1:250

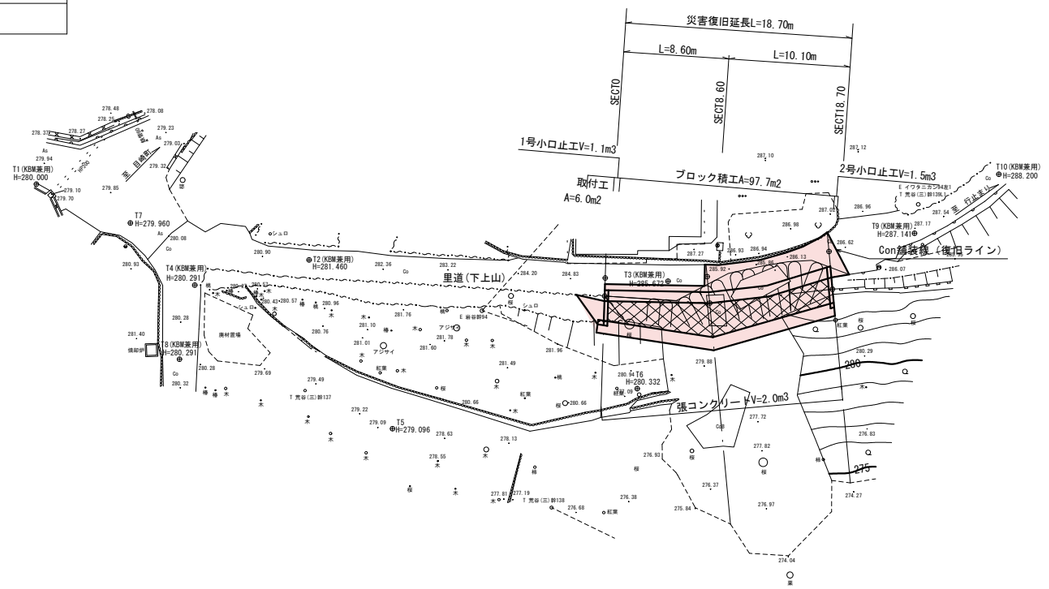

縦断図 H=1:250 V=1:100

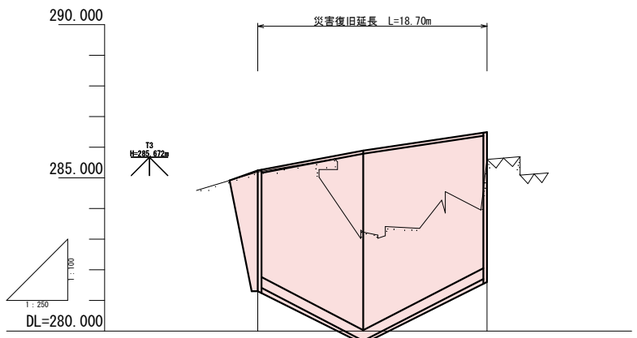


計画勾配	285.24	i=7.55% L=8.60	285.89 i=5.94% L=10.10 286.49
計画高	285.24	285.89	286.49
地盤高	285.19	283.23	285.60
追加距離	0.000	8.600	18.700
単距離	0.000	8.600	10.100
測点	SECT0.0	SECT8.6	SECT18.7

横断図 S=1:100


数量記号凡例

C1=掘削（礫質土）
B1-1=路体盛土 (W<2.5m)
E1=床掘（礫質土）
Fu=埋戻
SL=ブロック積
G =裏込砕石
Coh=張りコンクリート
CoC=舗装版切断（コンクリート）
C(Co)=舗装版取壊し（コンクリート）
W1=表層
W2=路盤

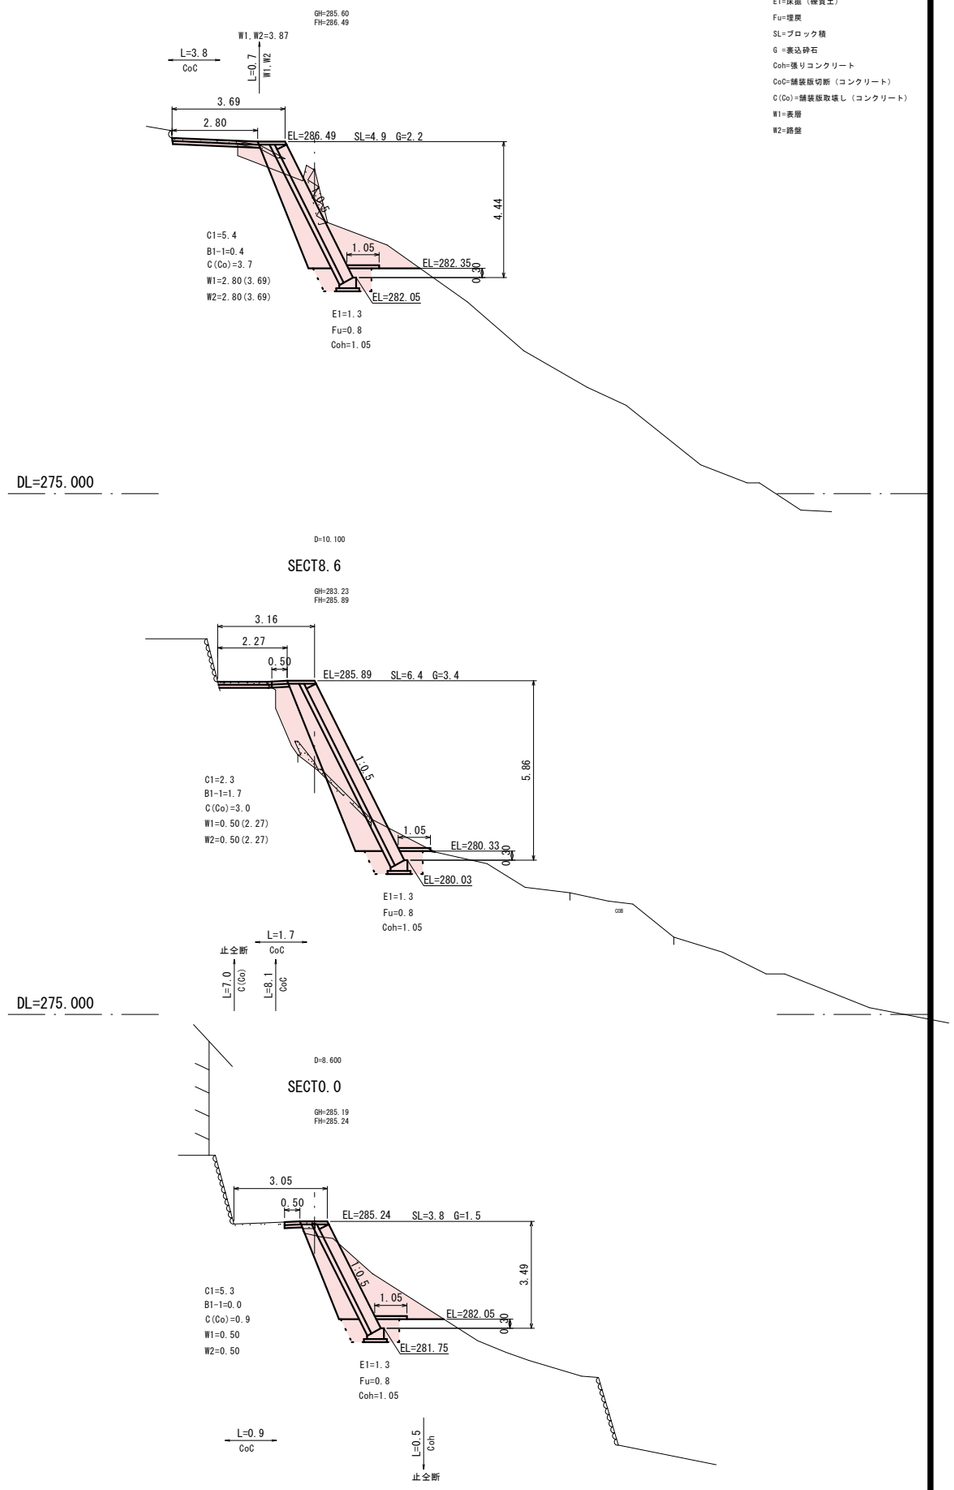


図面番号	2/2	縮尺	図示
工種	道路災害復旧工事		
種別	構造図	番号	1/1
路線名	下上山線支線		
工事箇所	府中市 上山町 地内		
府中市			


ブロック積工展開図 S=1:100

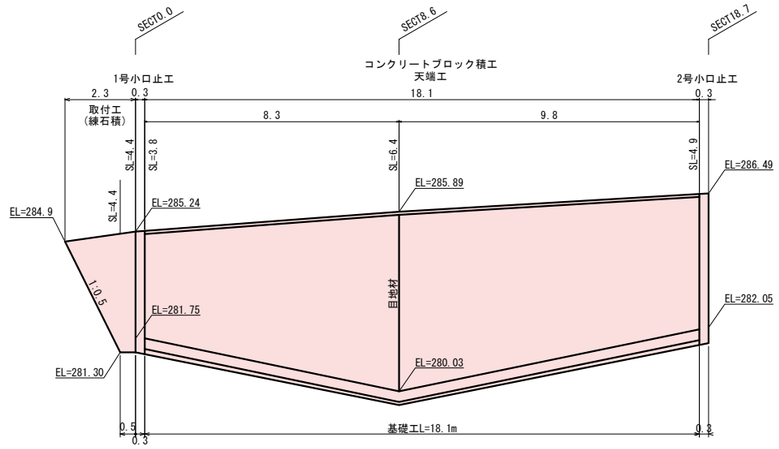

ブロック積工 S=1:50

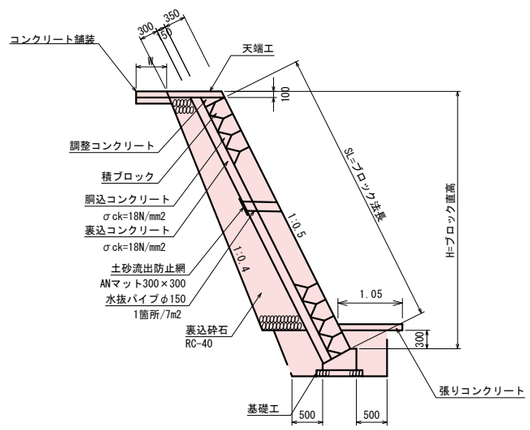


天端工 S=1:20

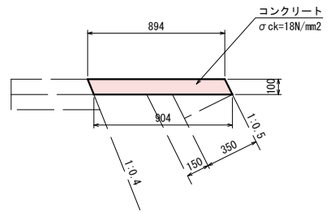

材料表 10m当り

名 称	規格・寸法	単位	数 量
コンクリート	σck=18N/mm2	m3	0.90
型 枠	小型構造物	m2	2.20


調整コンクリート S=1:20

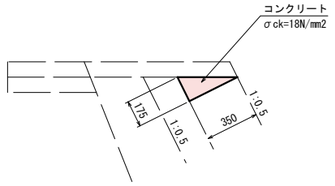


材料表 10m当り

名 称	規格・寸法	単位	数 量
コンクリート	σck=18N/mm2	m3	0.31

取付工（練石積） S=1:50

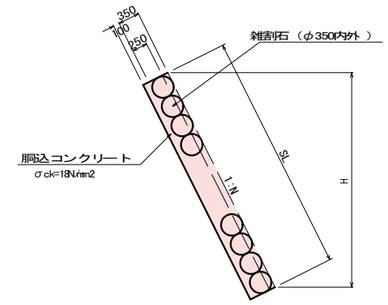

基礎工 S=1:20

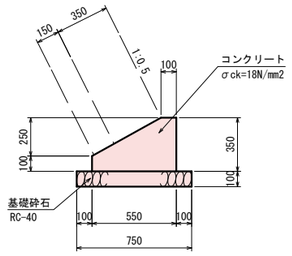


材料表 10m当り

名 称	規格・寸法	単位	数 量
コンクリート	σck=18N/mm2	m3	1.36
型 枠	小型構造物	m2	4.50
基礎砕石	RC-40 t=10cm	m2	7.50

1号小口止工 S=1:50

SECT0.00

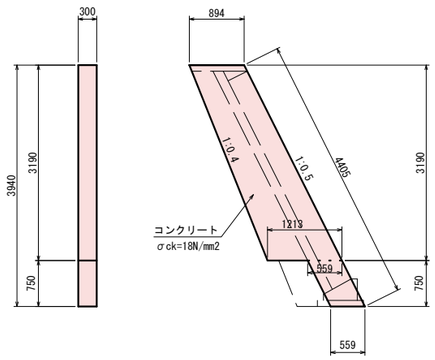


材料表 1箇所当り

名 称	規格・寸法	単位	数 量
コンクリート	σck=18N/mm2	m3	1.13
型 枠	小型構造物	m2	8.88

2号小口止工 S=1:50


SECT18.70

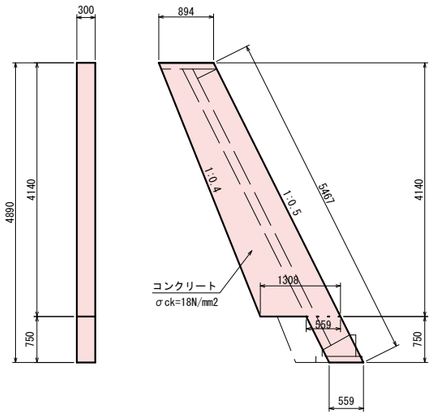

材料表 1箇所当り

名 称	規格・寸法	単位	数 量
コンクリート	σck=18N/mm2	m3	1.49
型 枠	小型構造物	m2	11.59

張りコンクリート S=1:20

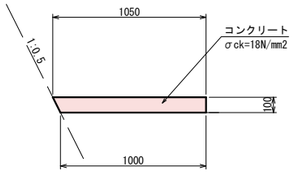

材料表 10m当り

名 称	規格・寸法	単位	数 量
コンクリート	σck=18N/mm2	m3	1.03
型 枠	小型構造物	m2	1.00

コンクリート舗装工 S=1:10

