

図面番号	1 / 1	縮　尺	図示
工事名	出口1号線排水路改良工事		
図 面 名 称	平面図・横断図・構造図	番　号	1 / 1
路線名	出口1号線		
工事場所	府中市　出口町		
広 島 県 府 中 市			

注)A3印刷の場合、縮尺は図示の1/2とする。

平　面　図　S=1:250

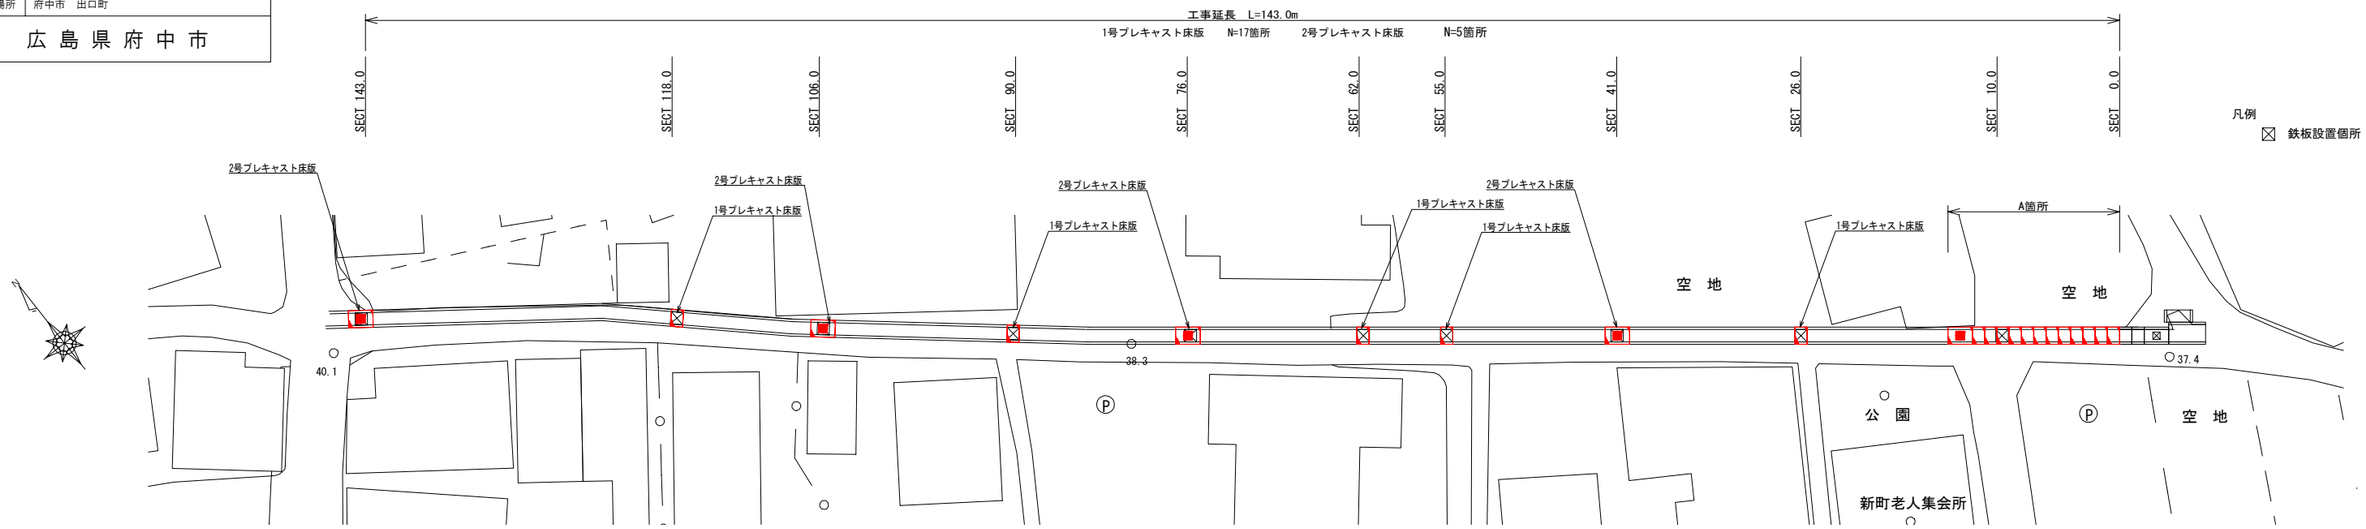


施工断面図　S=1:25

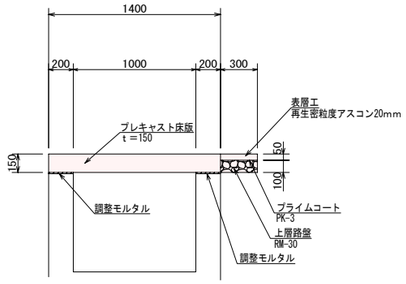


構　造　図　S=1:25


1号プレキャスト床版

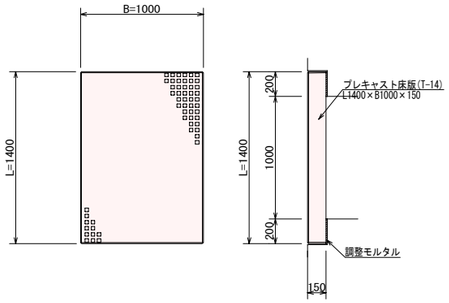


2号プレキャスト床版

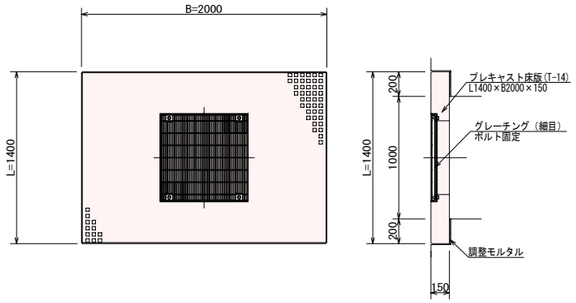


取壊し断面図　S=1:25

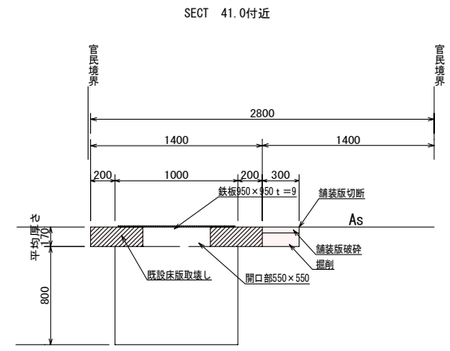

取壊し平面図　S=1:25

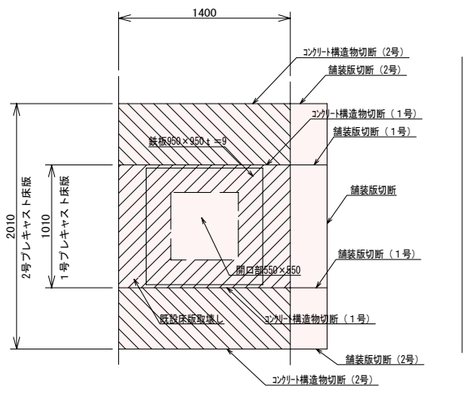

A箇所プレキャスト床版割付図　S=1:50

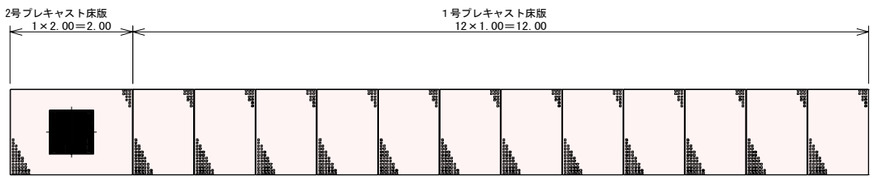

※ 本図面は、現地での簡易な計測に基づき作成したものである。
※ 部材寸法は、施工前に現地を再確認のうえ決定すること。