
図面番号	1/2	縮尺	図示
工種	道路災害復旧工事		
種別	平面図・縦断図・横断図	番号	1/1
路線名	市道　諸毛7号線		
工事箇所	府中市　諸毛町　地内		
府中市			

工事番号	第 126号


正　国補　災害復旧

平面図

S=1:250

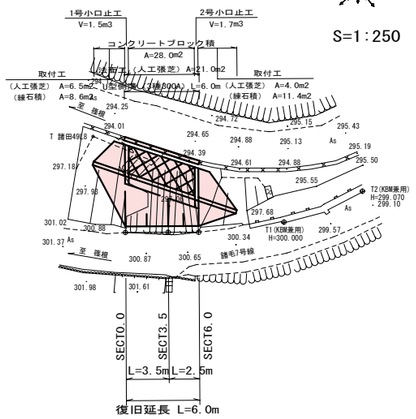

縦断図　H=1:100, V=1:100

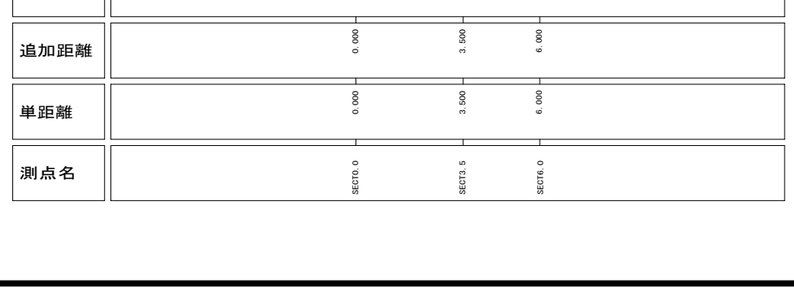


計画勾配	301.04	300.78	300.57
計画高	301.04	300.78	300.57
地盤高	301.06	299.83	300.60
追加距離	0.000	3.500	6.000
単距離	0.000	3.500	6.000
測点名	SECT0.0	SECT3.5	SECT6.0


横断図　S=1:100

数量記号凡例


C1 =掘削（硬質土）
C2 =掘削（軟岩Ⅱ）
B1 =盛土（路床）
B2 =盛土（路体）
BL =盛土法面
E1 =床掘（硬質土）
E2 =床掘（軟岩Ⅱ）
Fu =埋戻
FuC=埋戻（コンクリート）
SL =ブロック積
G =裏込砕石
AsC=舗装版切断
C(As)=舗装版取壊し
C(Co)=コンクリート取壊し
W1 =表層
W2 =路盤

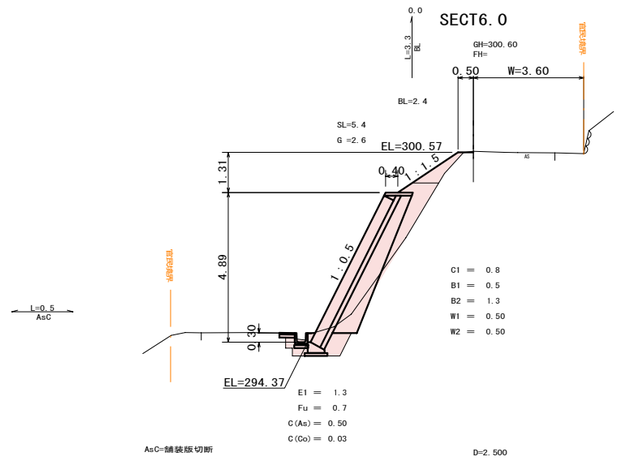

DL=290.000

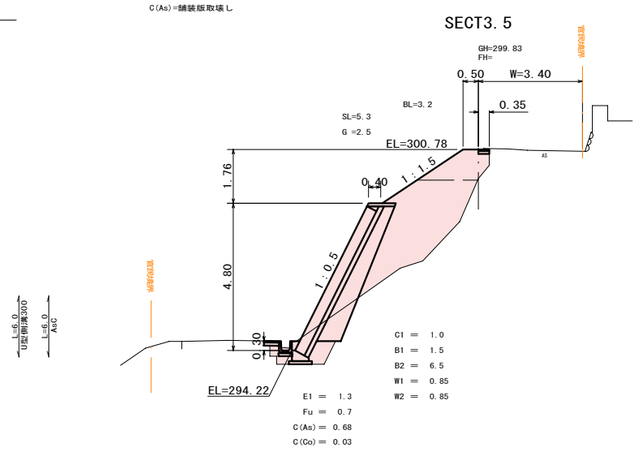

DL=290.000

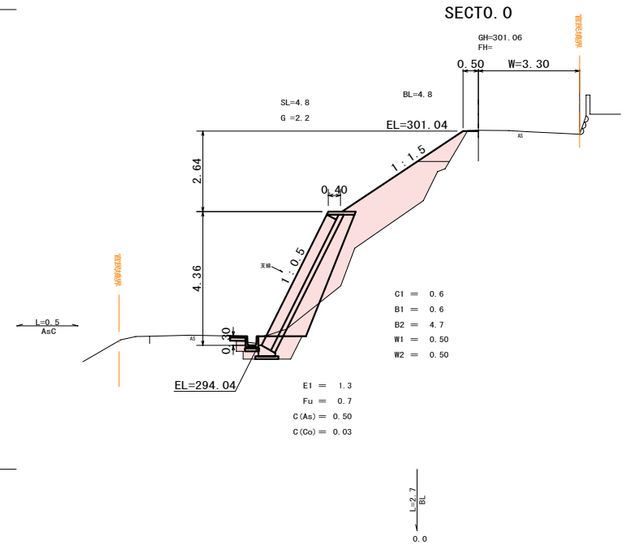


DL=290.000

図面番号	2/2	縮尺	図示
工種	道路災害復旧工事		
種別	構造図	番号	1/1
路線名	市道　諸毛7号線		
工事箇所	府中市　諸毛町　地内		
府中市			


工事番号	第 126号

正　国補　災害

コンクリートブロック積
S=1:50

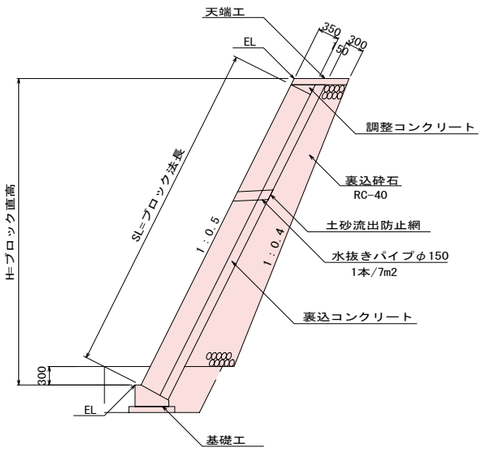


1号小口止
S=1:50

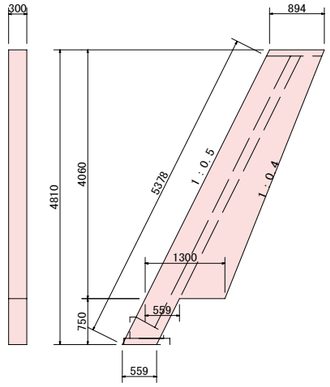

材料表　1個所当り

種別	規格・寸法	単位	数量
コンクリート	18N/mm2	m3	1.46
型　枠		m2	11.36


天端工
S=1:20

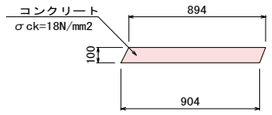

材料表　10m当り

種別	規格・寸法	単位	数量
コンクリート	18N/mm2	m3	0.90
型　枠		m2	2.20


U型側溝300
S=1:20

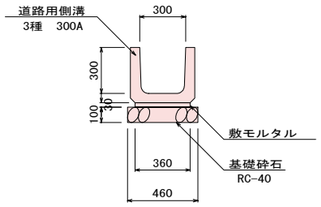

材料表　10m当り

種別	規格・寸法	単位	数量
基礎砕石	RC-40 t=10cm	m2	4.60
敷モルタル	1:3	m3	0.11
側　溝	300	本	5.0


調整コンクリート
S=1:20

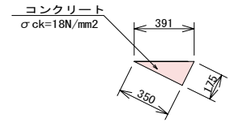

材料表　10m当り


種別	規格・寸法	単位	数量
コンクリート	18N/mm2	m3	0.31

コンクリートブロック積展開図
S=1:100

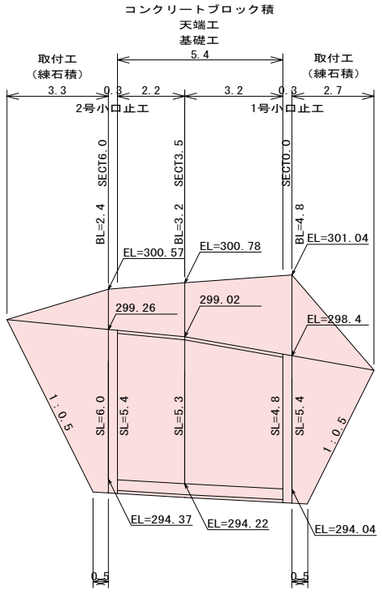

DL=295.00


2号小口止
S=1:50

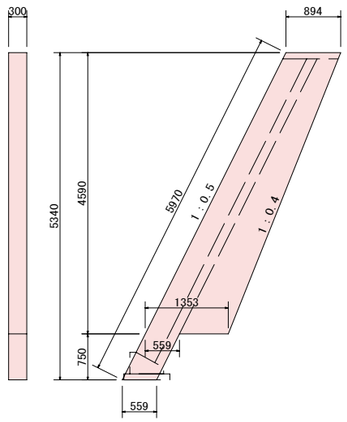

材料表　1個所当り

種別	規格・寸法	単位	数量
コンクリート	18N/mm2	m3	1.67
型　枠		m2	12.95


基礎工
S=1:20

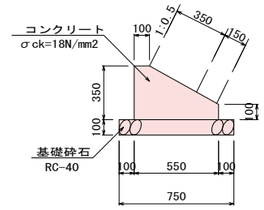

材料表　10m当り

種別	規格・寸法	単位	数量
コンクリート	18N/mm2	m3	1.36
型　枠		m2	4.50
基礎砕石	RC-40 t=10cm	m2	7.50

取付工（練石積）
S=1:50

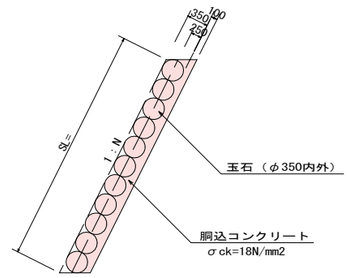

舗装構成
S=1:10

アスファルト舗装

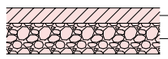


表　層（再生密粒度アスコン20mm）t= 5cm
路　盤（再生粒度調整砕石 RM-30）t=10cm