

計画平面図（市場地区）

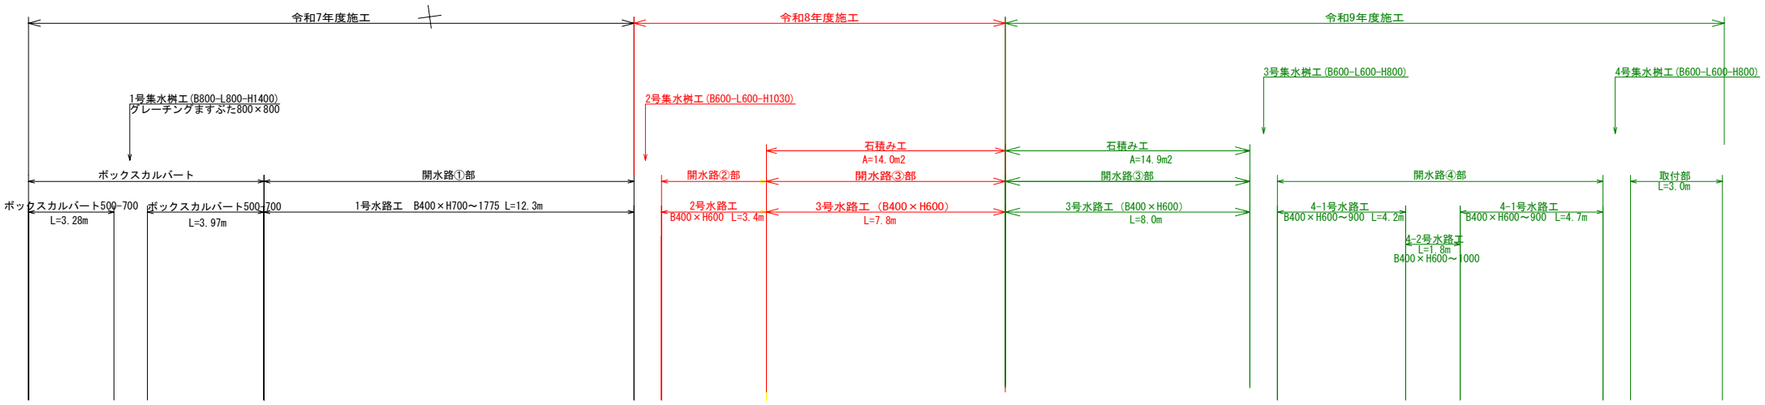


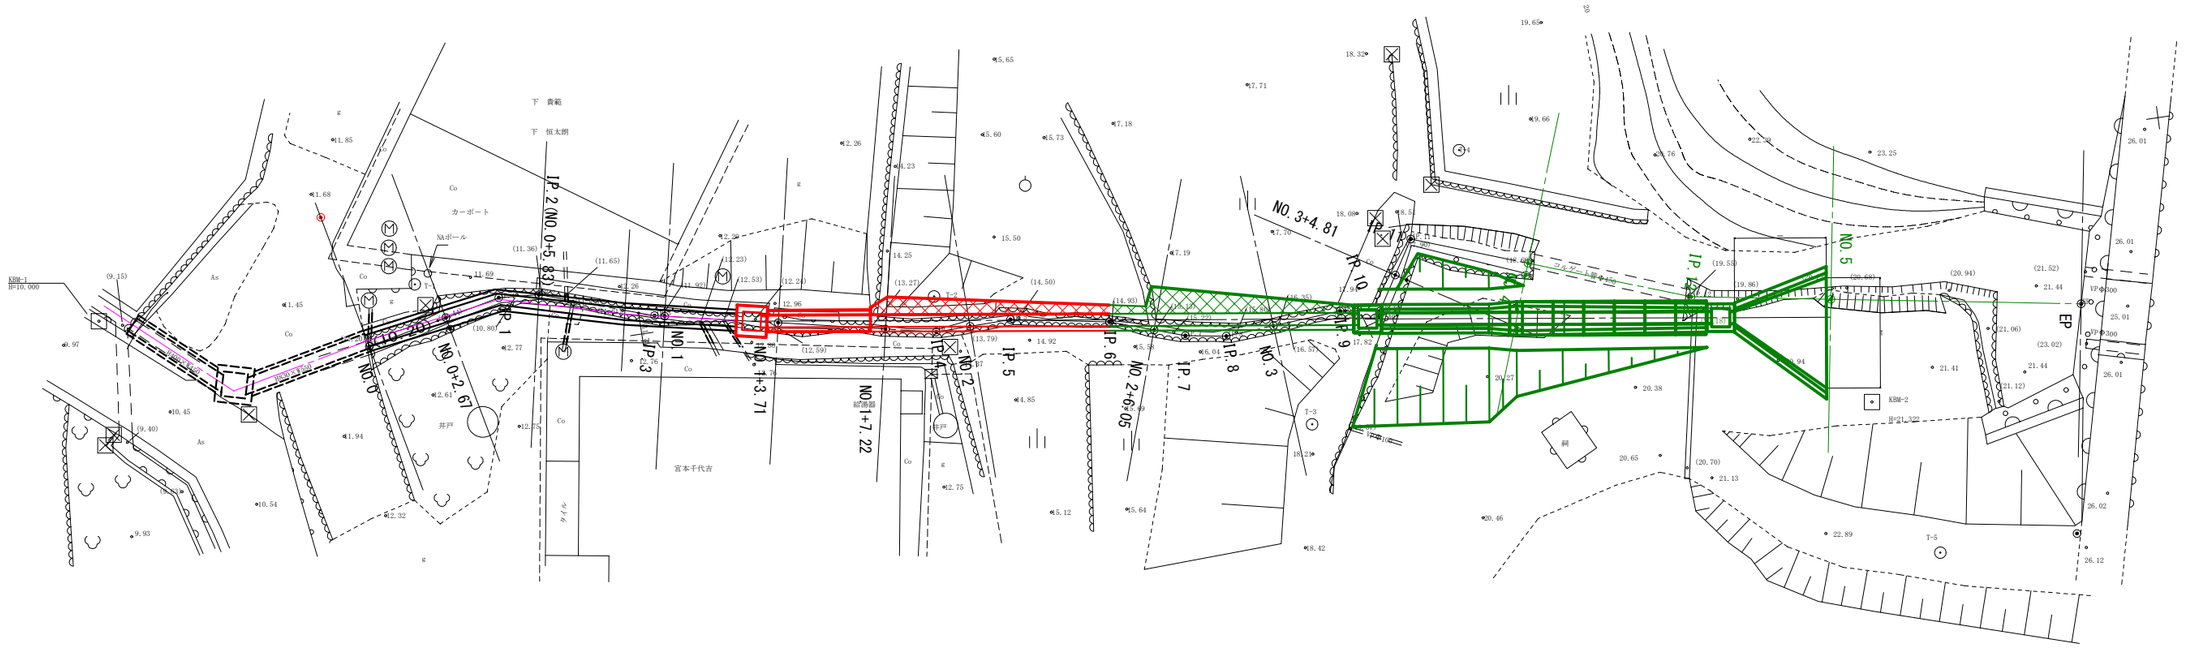

全 5 葉 中 1 番

年度	令和 8 年度	工事名	府-2 市場		
事業名	小規模崩壊地復旧事業				
施工地	広島県府中市木野山町市場地内				
名称	計画平面図				
図面番号		縮尺	1/100		
事務所	府中市				
設計	照査	作成年月日	令和 年 月 日		
変更			令和 年 月 日		
受託会社	広建コンサルタンツ株式会社				
主任技術者	設計	製図	測量		

縦断面図

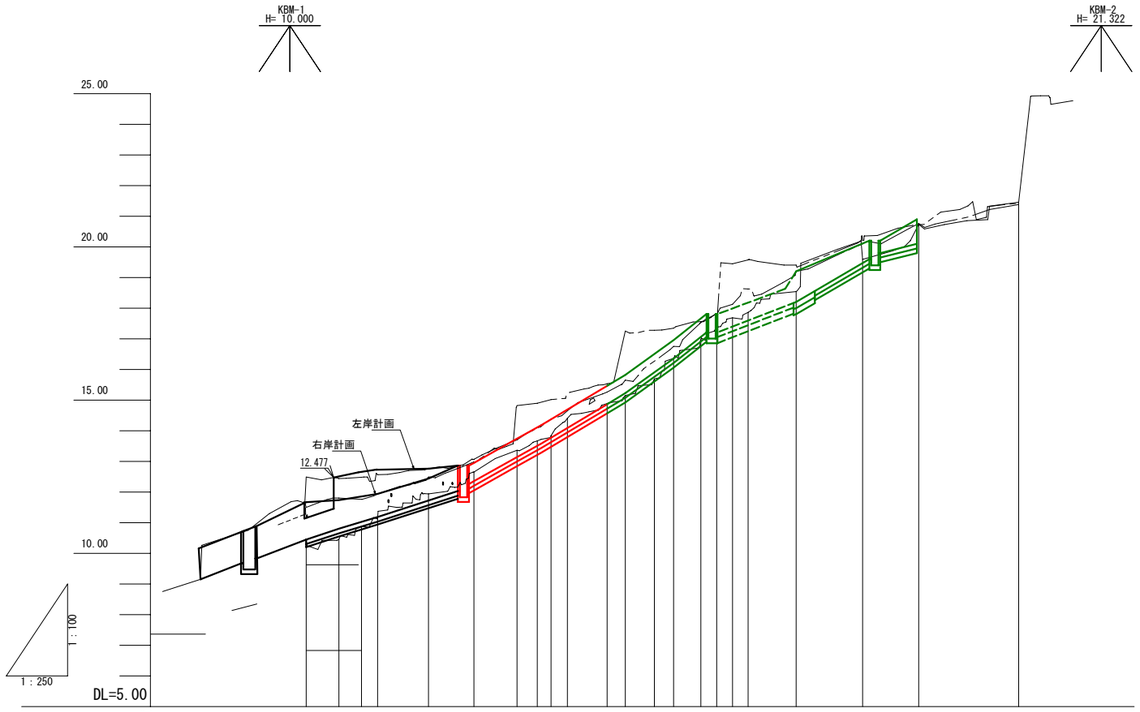
KBM-1
H= 10.000
KBM-2
H= 21.322
25.00
20.00
15.00
10.00
左岸計画
右岸計画
12.477
1 : 100
1 : 250
DL=5.00

| | | |


横断面図

D=2.780

NO.1+7.22

GH=13.36
FH=

記　号	数　量
床掘	2.1
埋戻	0.2
取壊し(Co)	0.1
取壊し(石積)	1.8

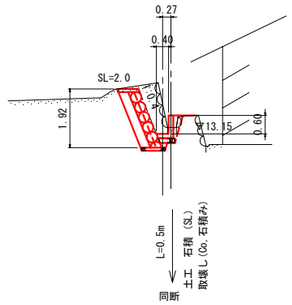


DL=10.00

NO.1+3.71

GH=12.65
FH=

記　号	数　量
床掘	0.8
埋戻	0.3
取壊し(Co)	0.1
取壊し(石積)	0.4

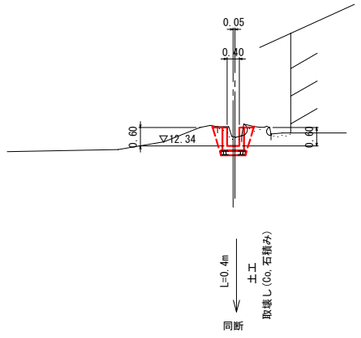

DL=5.00

2号集水桝


記　号	数　量
床掘	1.5
埋戻	0.5
取壊し(Co)	0.1
取壊し(石積)	0.4

記　号	数　量
床掘	1.1
埋戻	0.2
取壊し(Co)	0.1
取壊し(石積)	1.0
石積み (SL)	1.3

NO.2

GH=13.84
FH=

記　号	数　量
床掘	1.7
埋戻	0.2
取壊し(Co)	0.1
取壊し(石積)	1.8

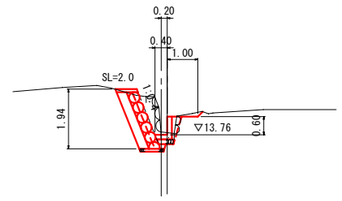

DL=10.00


全 5 葉　中 3 番


年　度	令和 8 年度	工事名	府-1 市場
事業名	小規模崩壊地復旧事業		
施工地	広島県 府中 市 木野山 町 大字 字 市場 地内		
名　称	横断面図		
図面番号		縮尺	1/100
事務所	府中市		
設計	照査 作成年月日	令和 年 月 日	
変更		令和 年 月 日	
受託会社	広建コンサルタンツ株式会社		
主任技術者	設計 製図 測量		

2号集水桝工

B600-L600-H1030


S=1:20

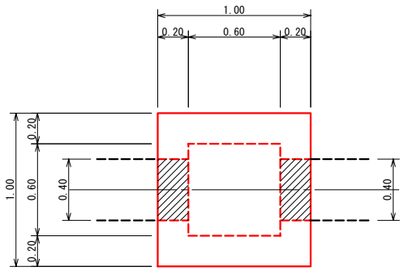

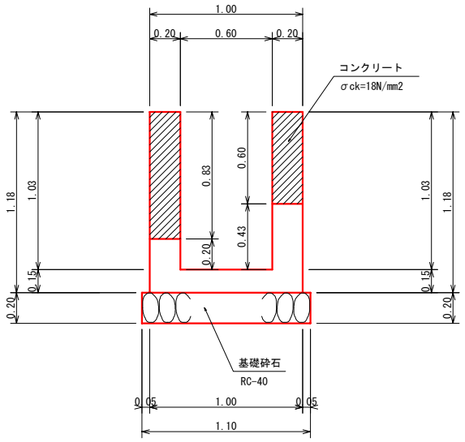


2号水路工断面図

S=1:50

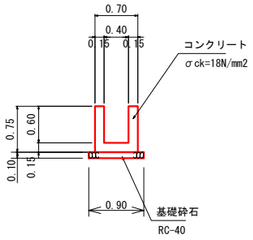


3号水路工断面図

S=1:50

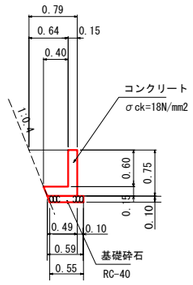


3号水路工構造図（無筋）

S=1:50

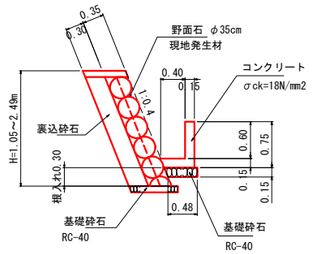

石積工構造図

S=1:25

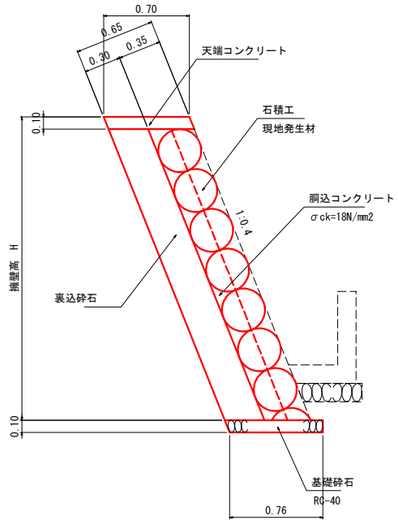


数量表

測点	SL	裏込砕石	基礎砕石
No.1+7.22	2.0	0.6	0.76
No.2	2.0	0.6	0.76
IP.6	1.3	0.6	0.76

土嚢仮締切


S=1:50

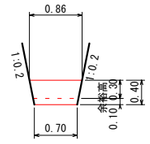

土嚢袋規格 L=62cm B=48cm（化学繊維製）


天端コンクリート

S=1:20

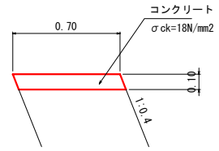


平面図

S=1:100

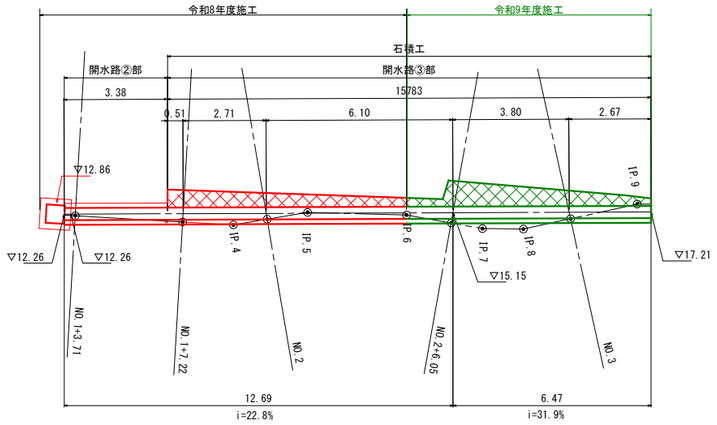


縦断図

S=1:100

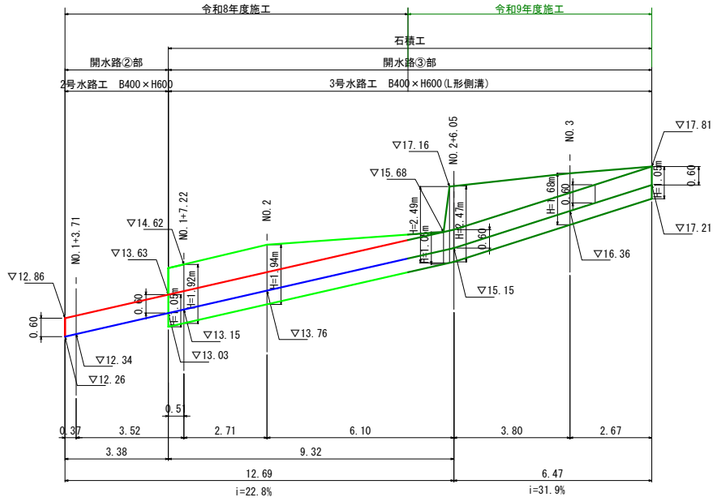

						全 5 葉	中 4 番
年度	令和 8 年度			工事名	府-1 市場		
事業名	小規模崩壊地復旧事業						
施工地	広島県 府中 市 木野山 町 大字 字 市場 地内						
名称	市場地区一般図						
図面番号	—		縮尺	図示			
事務所	府中市						
設計		照査		作成年月日	令和 年 月 日		
変更					令和 年 月 日		
受託会社	広建コンサルタンツ株式会社						
主任技術者		設計		製図		測量	

計画平面図（市場地区）

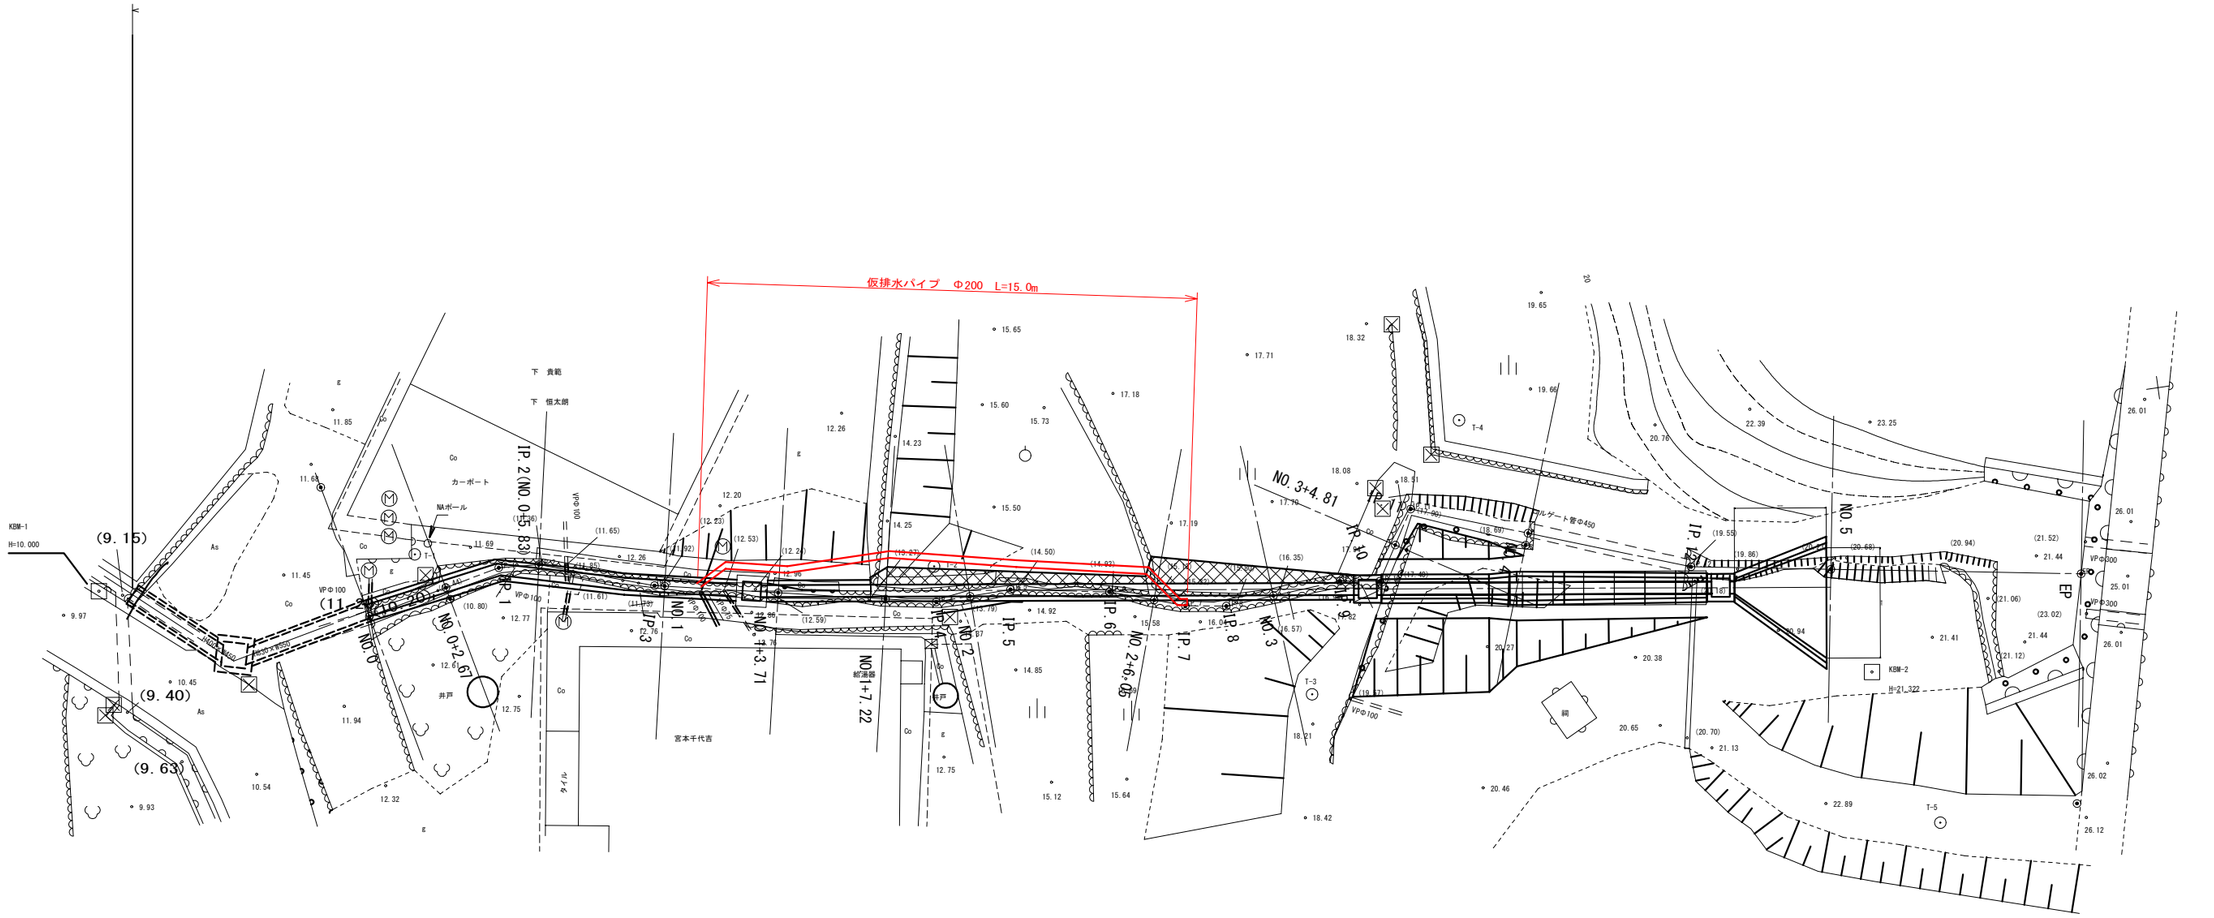

全 5 葉　中 5 番

年　度	令和 8 年度	工事名	府-1 市場
事 業 名	小規模崩壊地復旧事業		
施 工 地	広島県府中市木野山町市場地内		
名　称	仮排水平面図		
図面番号		縮 尺	1/100
事 務 所	府中市		
設計 / 変更	照査 / 作成年月日	令和　年　月　日 / 令和　年　月　日	
受託会社	広建コンサルタンツ株式会社		
主任技術者	設計	製図	測量