
図面番号	1／2	縮尺	図示
工種	道路災害復旧工事		
種別	平面図・縦断図・横断図	番号	1／1
路線名	市道 下上山線		
工事箇所	府中市 父石町 地内		
府中市			


工事番号	第 128号

正　国補　災害

平面図 S=1:250

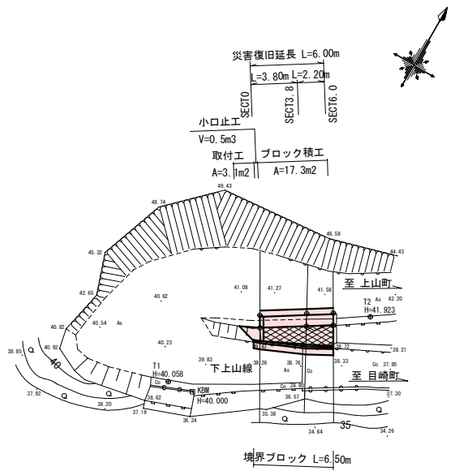

縦断図 H=1:100 V=1:100

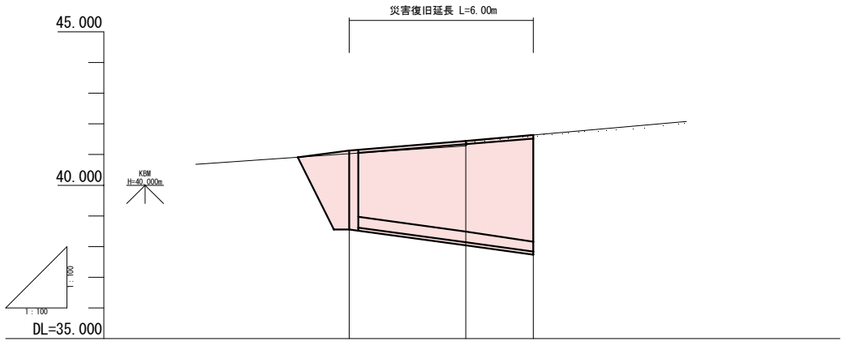

計画勾配	41.13	i=8.50% L=6.00	41.64
計画高	41.13	41.44	41.64
地盤高	41.03	41.43	41.64
追加距離	0.000	3.800	6.000
単距離	0.000	3.800	2.200
測点名	SECT0.0	SECT3.8	SECT6.0


横断図 S=1:100

数量記号凡例

C1=掘削（礫質土）
E1=床盤（礫質土）
Fu=埋戻
SL=ブロック積
G =表込砕石
AsC=舗装版切断（アスファルト）
C(As)=舗装版取壊し（アスファルト）
C(CO)=コンクリート取壊し
W1=表層
W2=路盤


SECT6.0

GH=41.64
FH=41.64

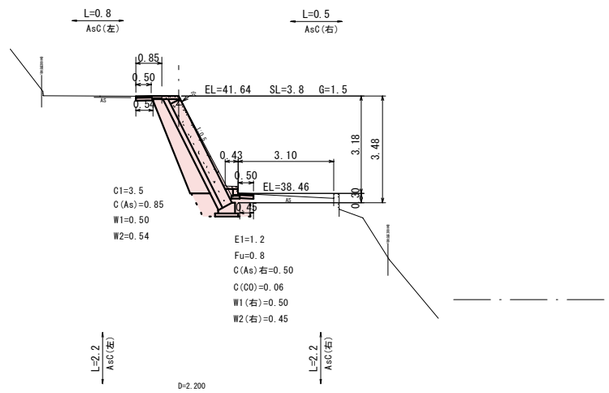


SECT3.8

GH=41.43
FH=41.44

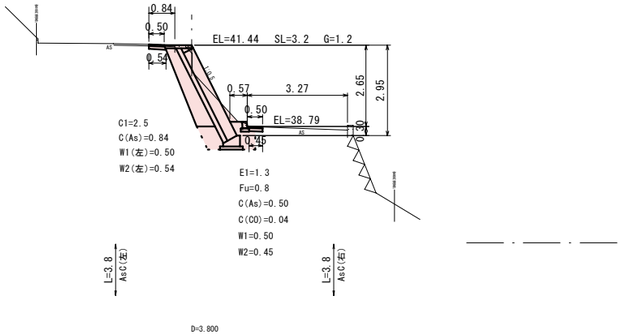

SECT0.0

GH=41.03
FH=41.13

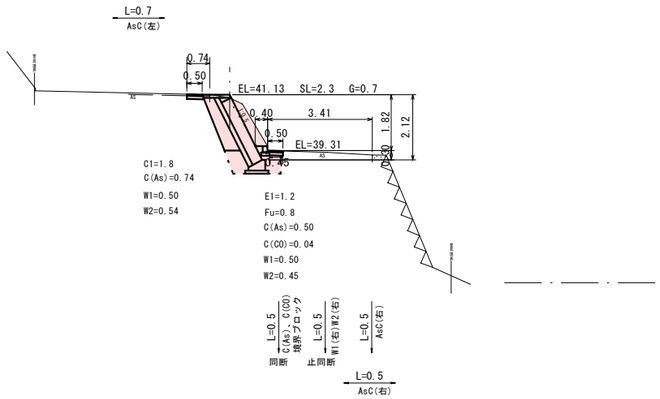


図面番号	2/2	縮尺	図示
工種	道路災害復旧工事		
種別	構造図	番号	1/1
路線名	市道 下上山線		
工事箇所	府中市 父石町 地内		
府中市			

工事番号	第 128号


正　国補　地域防災・災害

DL=40.00


ブロック積工展開図　S=1:100

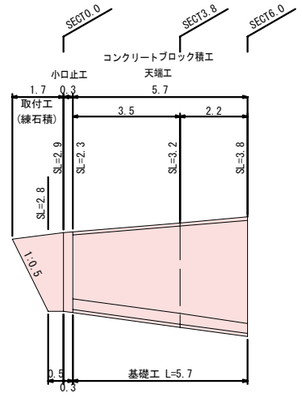

ブロック積工　S=1:50

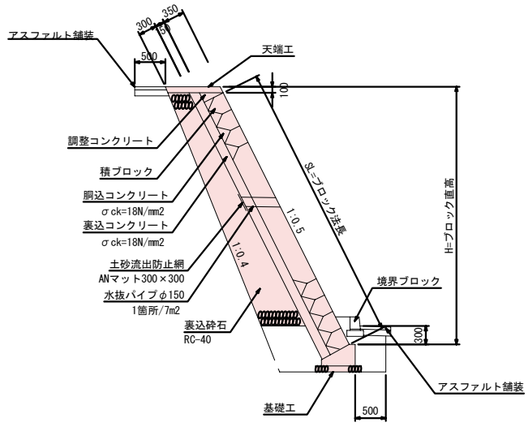


天端工　S=1:20

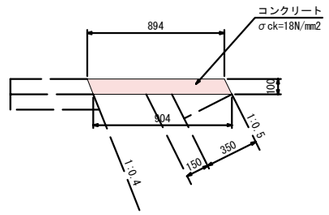

材料表　10m当り

名称	規格・寸法	単位	数量
コンクリート	σck=18N/mm2	m3	0.90
型枠	小型構造物	m2	2.20


基礎工　S=1:20

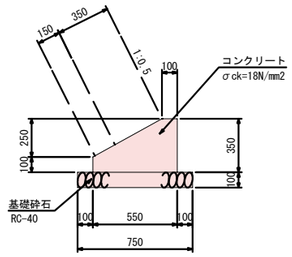

材料表　10m当り

名称	規格・寸法	単位	数量
コンクリート	σck=18N/mm2	m3	1.36
型枠	小型構造物	m2	4.50
基礎砕石	RC-40 t=10cm	m2	7.50

調整コンクリート　S=1:20

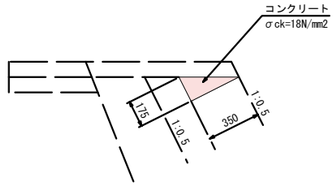


材料表　10m当り

名称	規格・寸法	単位	数量
コンクリート	σck=18N/mm2	m3	0.31

小口止工　S=1:50


SECT0.00

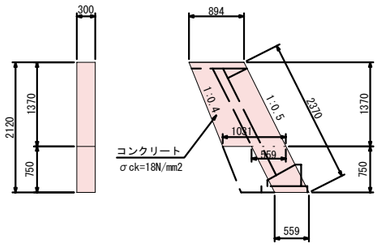


材料表　1箇所当り

名称	規格・寸法	単位	数量
コンクリート	σck=18N/mm2	m3	0.52
型枠	小型構造物	m2	4.19


取付工（練石積）　S=1:50

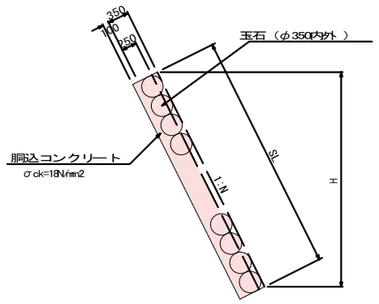

アスファルト舗装工　S=1:10

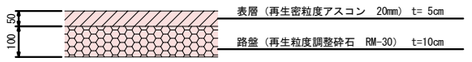

境界ブロック　S=1:10

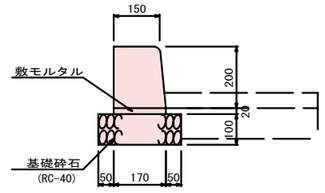

10m当り

名称	規格・寸法	単位	数量
基礎砕石	RC-40 t=10cm	m2	2.70
敷モルタル	1:3	m3	0.03
境界ブロック	A種 h200	個	16.5