
図面番号	1/1	縮 尺	図示
工　種	行膳角目線舗装補修工事		
種　別	平面図・構造図・展開図	番号	1/1
路線名 河川名	市道　行膳角目線		
工事箇所	府中市行膳町		
府　中　市			

注）A3印刷の場合、縮尺は図示の1/2とする。


縮小率50%（A1→A3）

平面図
S=1:1000

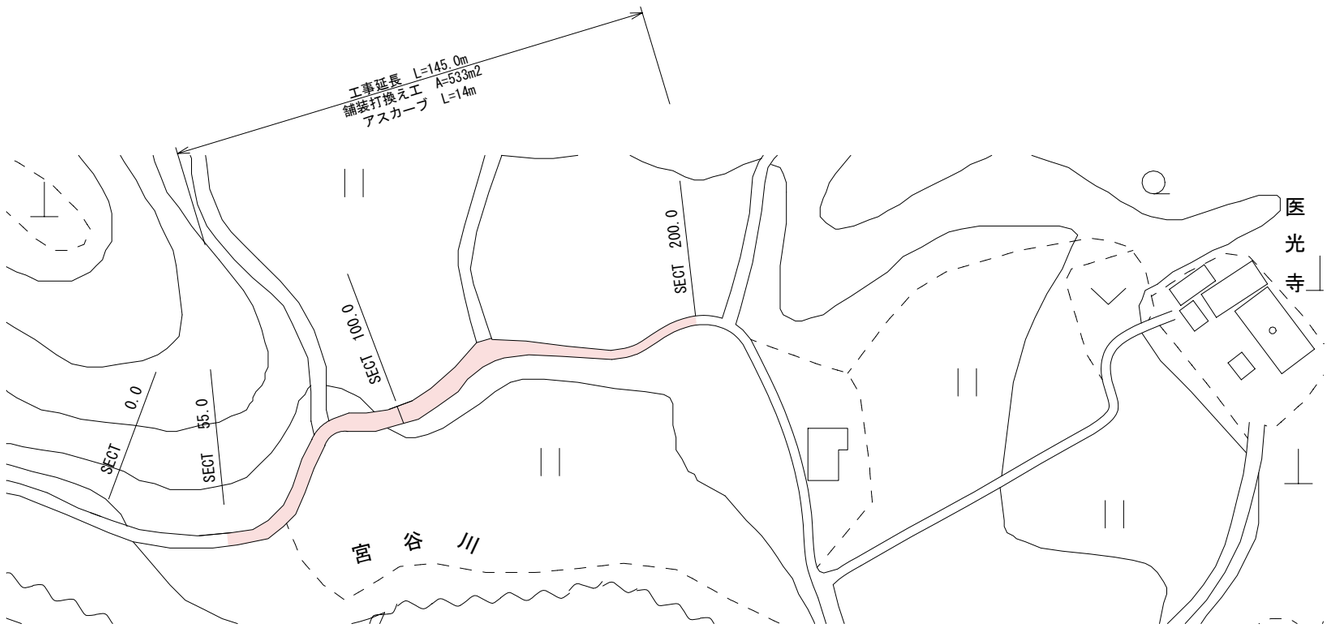


標準横断図
S=1:50

SECT　120付近

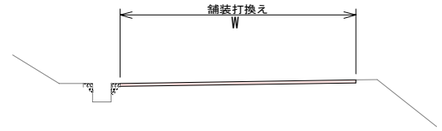


構造図
S=1:10


表層工

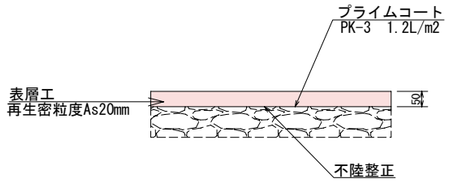

アスカーブ

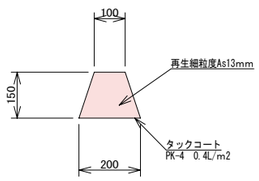

展　開　図
H=1:500　V=1:100

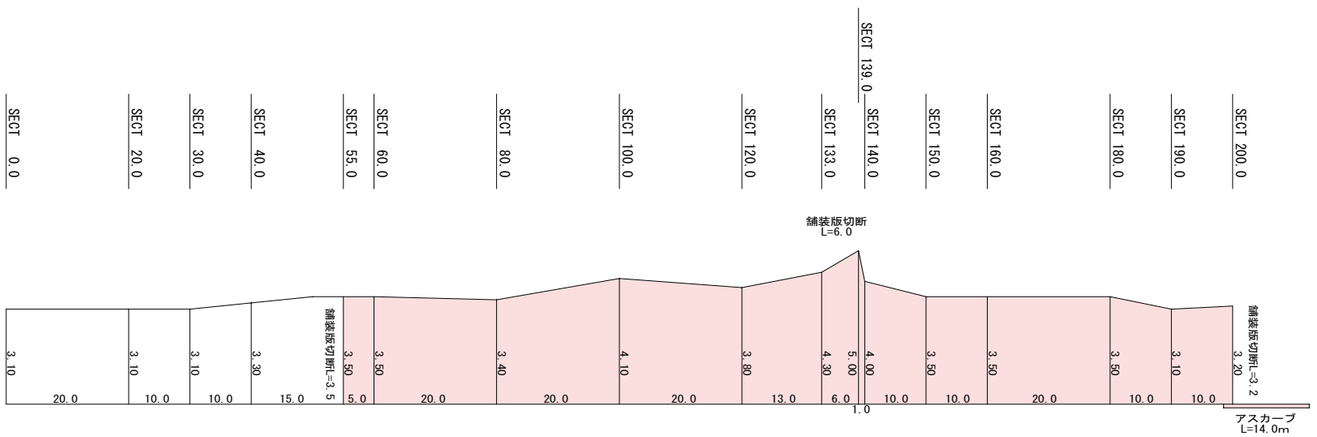

※　本図面は、現地での簡易な計測に基づき作成したものであり、施工面積及び施工範囲は、施工前に現地を計測のうえ監督職員と協議すること。