
図面番号	1/6	縮尺	図示
工種	道路災害復旧工事		
種別	平面図・縦断図	番号	1/1
路線名	市道 上山荒谷5号線		
工事箇所	府中市 荒谷町 地内		
府中市			


工事番号	第 129号

正　国補　災害

平面図

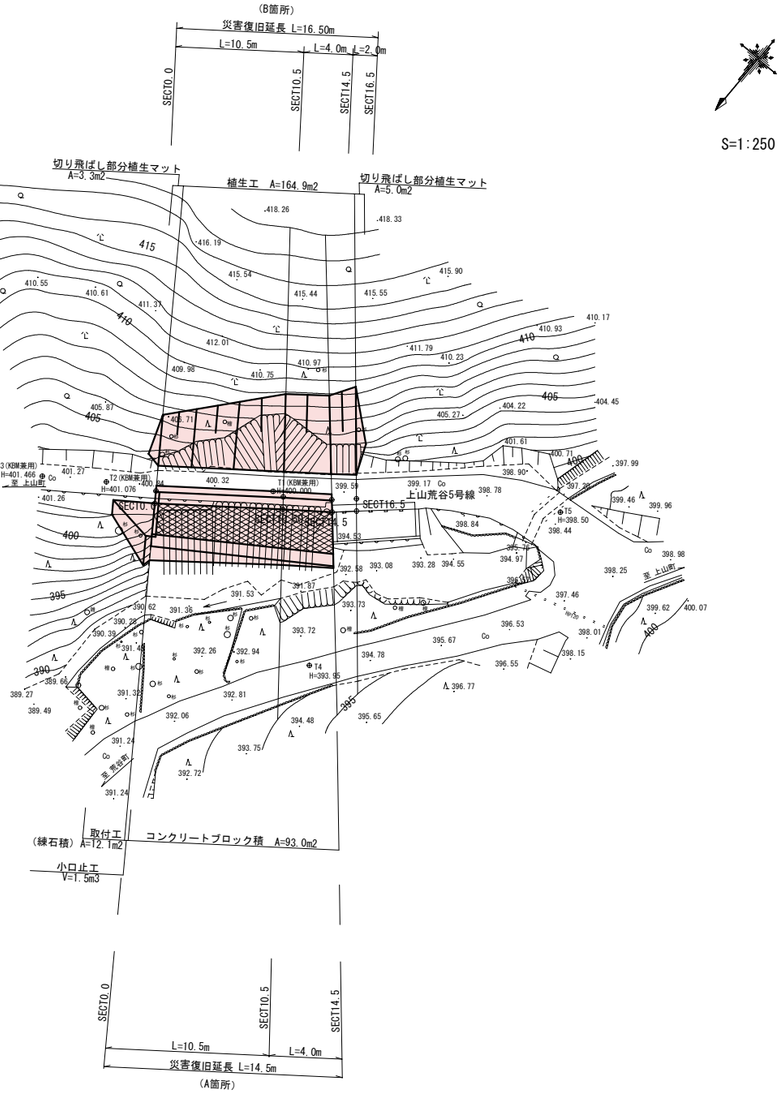

縦断図 H=1:100 V=1:100

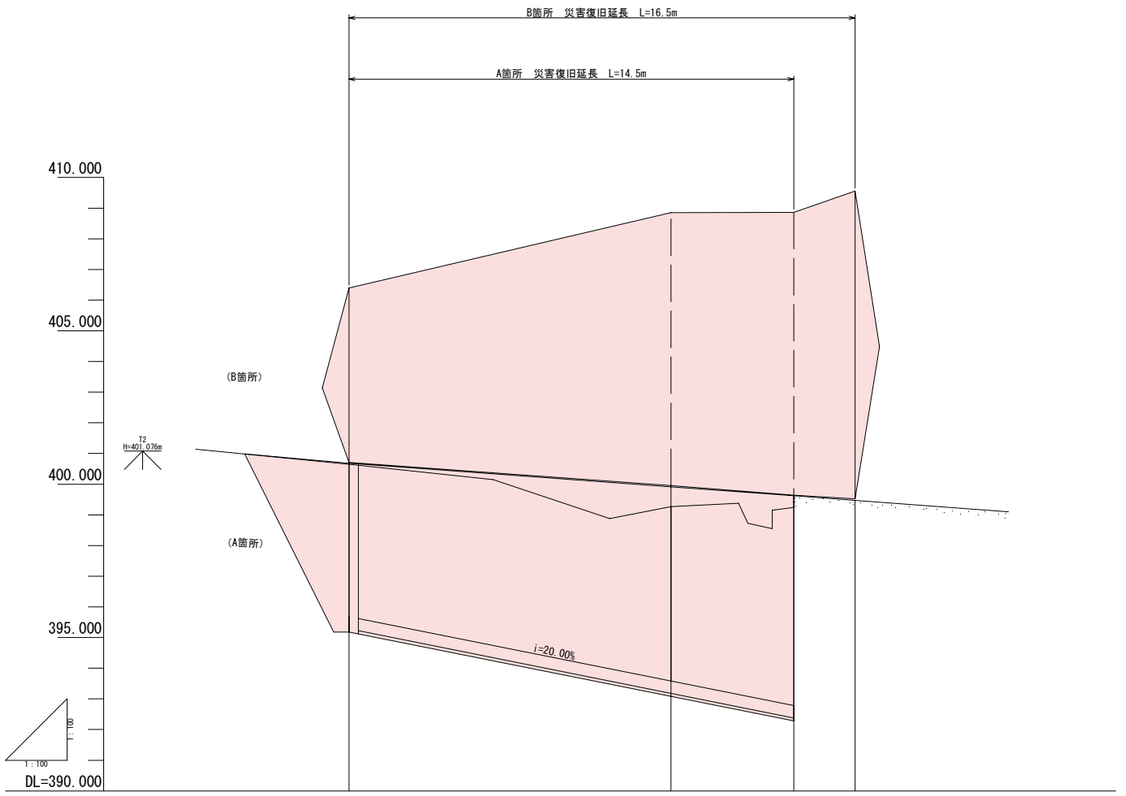

計画勾配	400.68	i=7.31% L=14.50m	399.62	
計画高	400.68	399.91	399.62	
地盤高	400.65	399.27	398.62	399.47
追加距離	0.000	10.500	14.500	16.500
単距離	5.000	2.000	0.700	2.000
測点名	SECT0.0	SECT10.5	SECT14.5	SECT16.5

図面番号	2/6	縮尺	図示
工種	道路災害復旧工事		
種別	横断図	番号	1/2
路線名	市道 上山荒谷5号線		
工事箇所	府中市 荒谷町 地内		
府中市			


工事番号	第 129号

正 国補 地拡デ災害

横断図 S=1:100

数量記号凡例

C1 =人力掘削（硬質土）
C2 =片切掘削（硬質土）
E1 =床掘（硬質土）
Fu =埋戻
SL1=法面工
RL =練石積
SL =ブロック積
G =裏込砕石
AsC=舗装版切断（アスファルト）
CoC=舗装版切断（コンクリート）
C(As)=舗装版取壊し（アスファルト）
C(Co)=舗装版取壊し（コンクリート）
W1 =表層（コンクリート）
W2 =路盤（コンクリート）

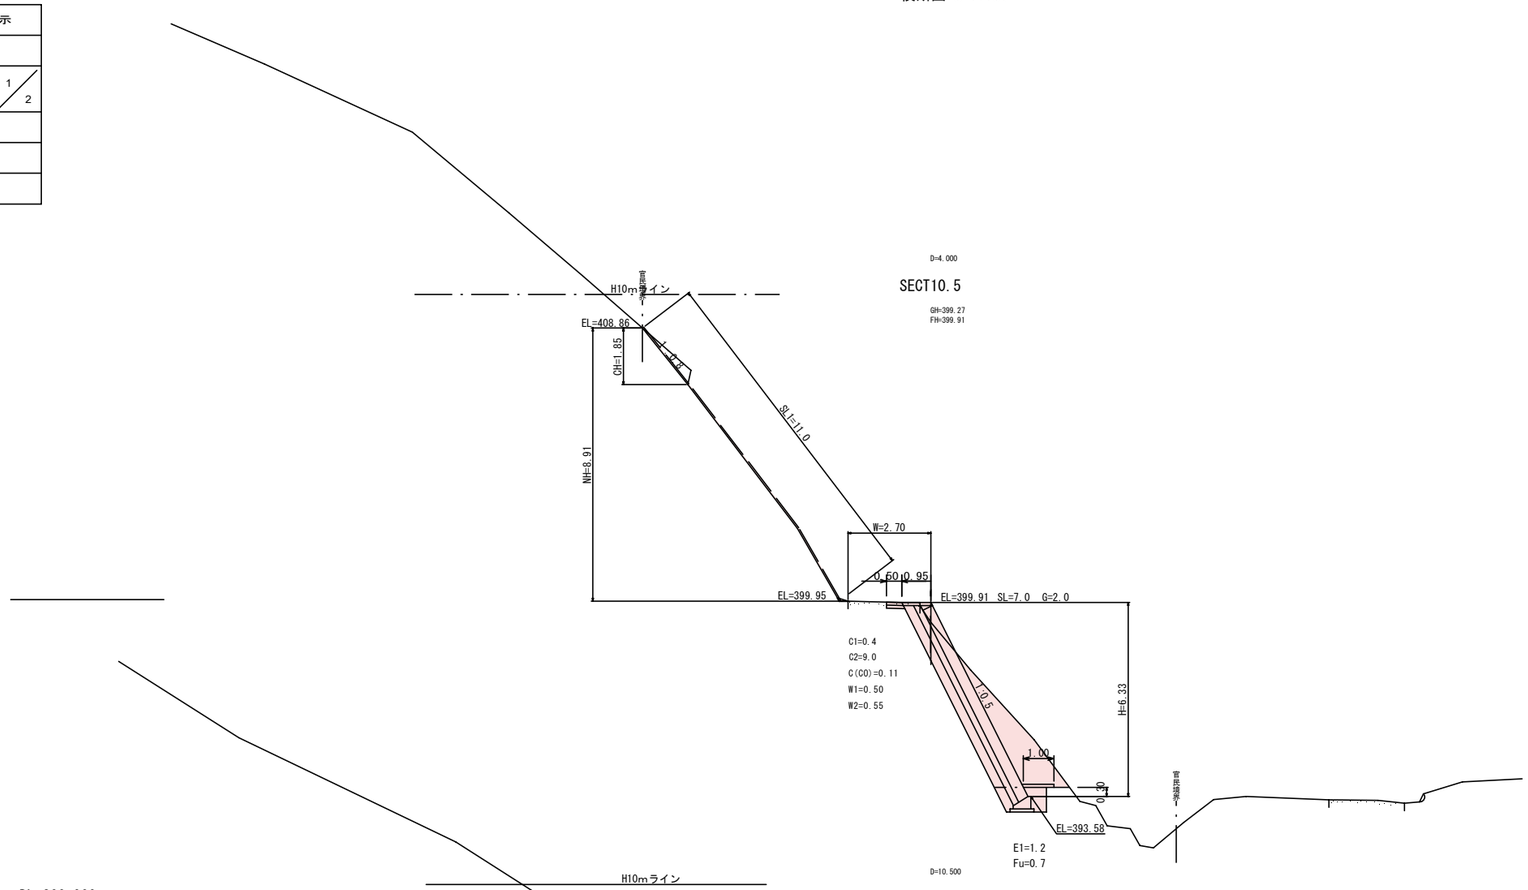


図面番号	3/6	縮尺	図示
工種	道路災害復旧工事		
種別	横断図	番号	2/2
路線名	市道 上山荒谷5号線		
工事箇所	府中市 荒谷町 地内		
府中市			

工事番号	第 129号

正　国補　地拡 災害

横断図 S=1:100

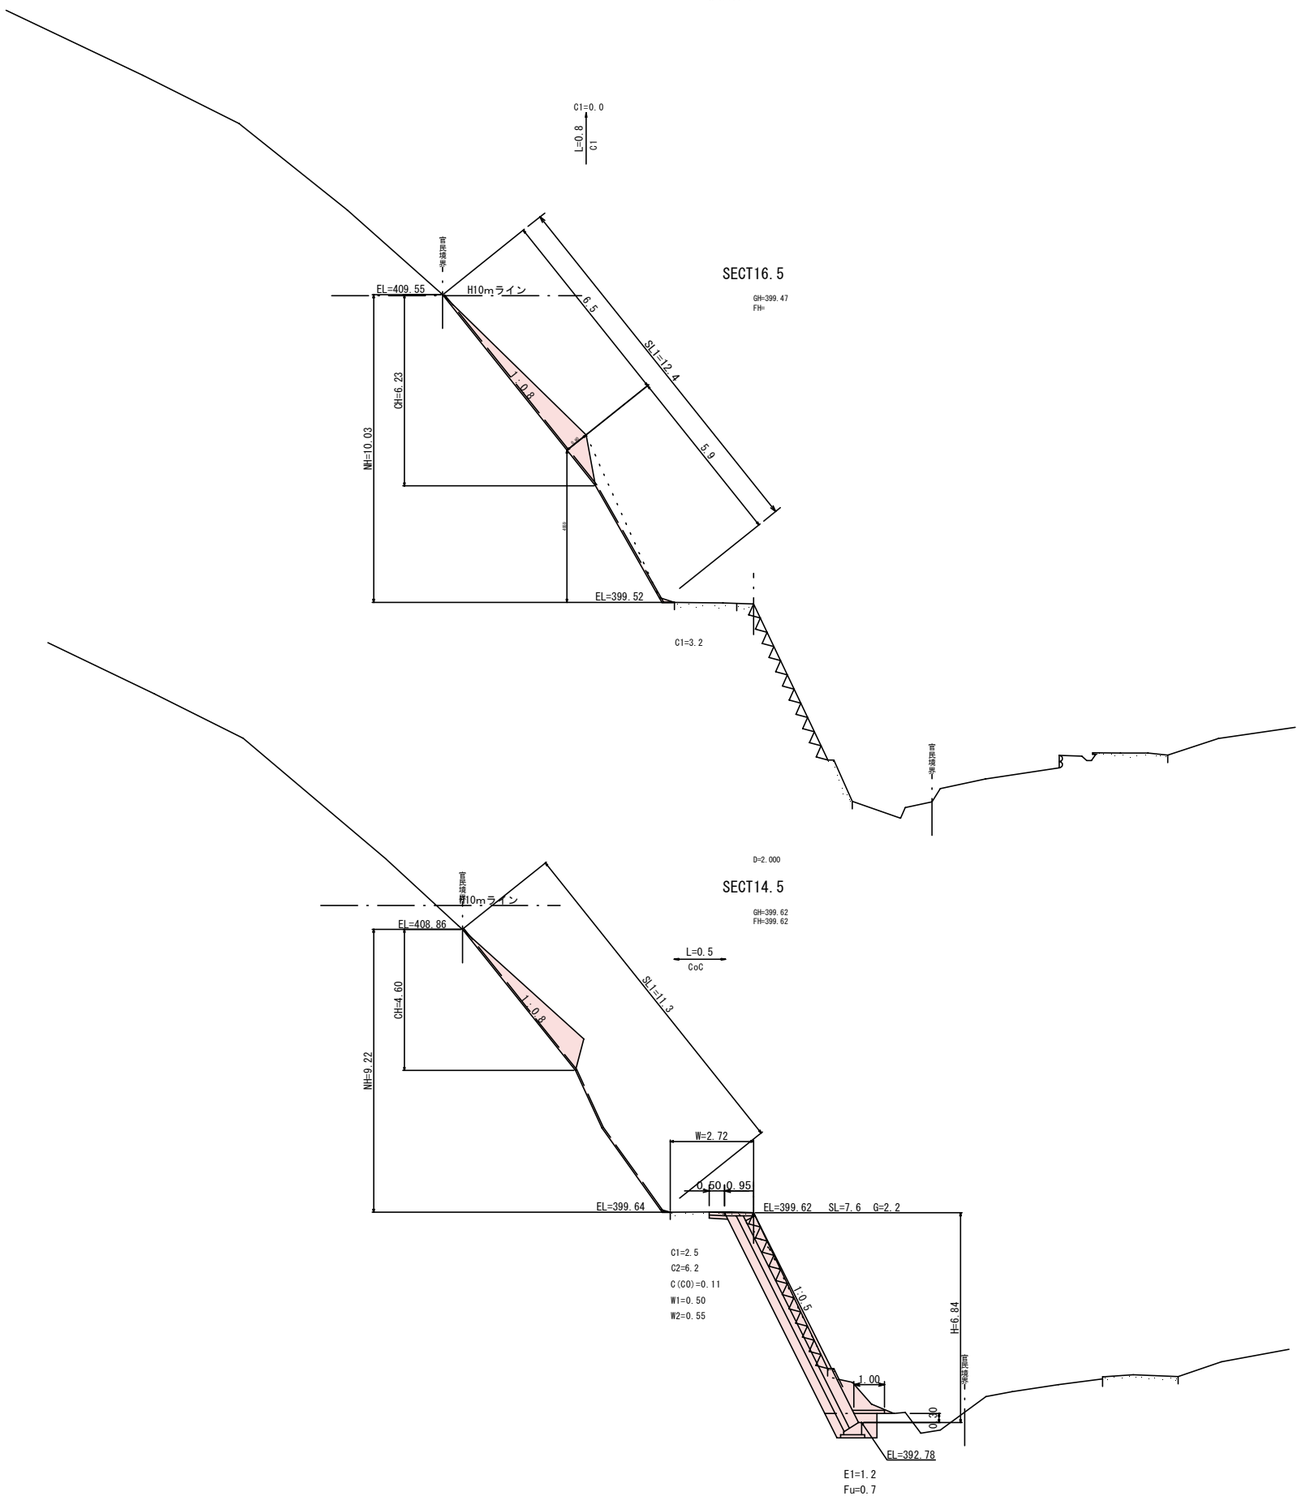

数量記号凡例


C1 =人力掘削（礫質土）
C2 =片切掘削（礫質土）
E1 =床掘（礫質土）
Fu =埋戻
SL1=法面工
RL =練石積
SL =ブロック積
G =裏込砕石
AsC=舗装版切断（アスファルト）
CoC=舗装版切断（コンクリート）
C(As)=舗装版取壊し（アスファルト）
C(Co)=舗装版取壊し（コンクリート）
W1 =表層（コンクリート）
W2 =路盤（コンクリート）

図面番号	4/6	縮尺	図示
工種	道路災害復旧工事		
種別	構造図	番号	1/1
路線名	市道 上山荒谷5号線		
工事箇所	府中市 荒谷町 地内		
府中市			

工事番号	第 129号


正　国補　地域自主戦略交付金 災害

ブロック積工展開図 S=1:100

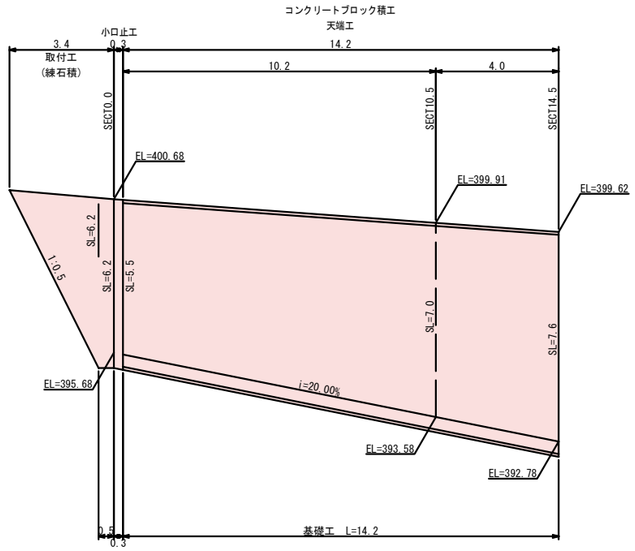

小口止工 S=1:50


SECT0.00

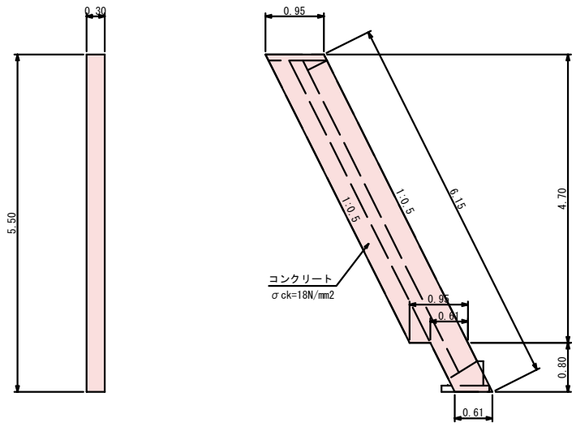


材料表　1箇所当り

名　称	規格・寸法	単位	数　量
コンクリート	σck=18N/mm2	m3	1.49
型　　枠	小型構造物	m2	11.75

ブロック積工 S=1:50

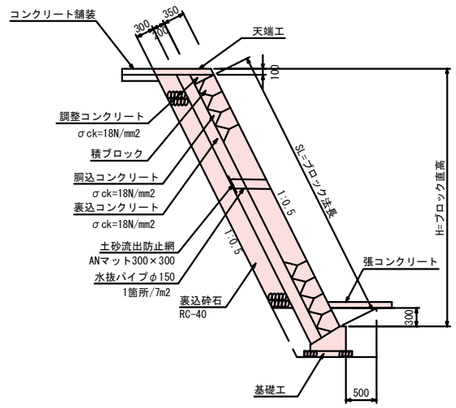


基礎工 S=1:20

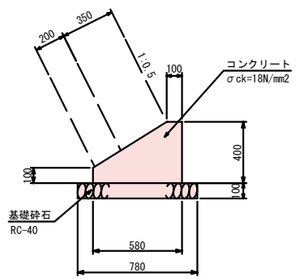

材料表　10m当り

名　称	規格・寸法	単位	数　量
コンクリート	σck=18N/mm2	m3	1.60
型　　枠	小型構造物	m2	5.00
基礎砕石	RC-40 t=10cm	m2	7.80


張りコンクリート S=1:20

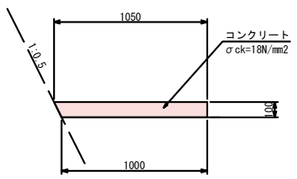


材料表　10m当り

名　称	規格・寸法	単位	数　量
コンクリート	σck=18N/mm2	m3	1.03
型　　枠	小型構造物	m2	1.00

コンクリート舗装工 S=1:10

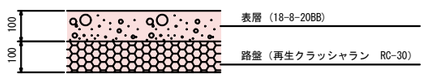

天端工 S=1:20

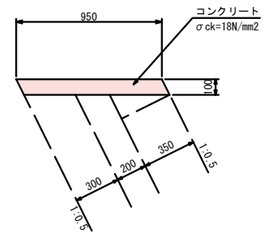

材料表　10m当り


名　称	規格・寸法	単位	数　量
コンクリート	σck=18N/mm2	m3	0.95
型　　枠	小型構造物	m2	2.24

調整コンクリート S=1:20

材料表　10m当り

名　称	規格・寸法	単位	数　量
コンクリート	σck=18N/mm2	m3	0.31

取付工（練石積） S=1:50

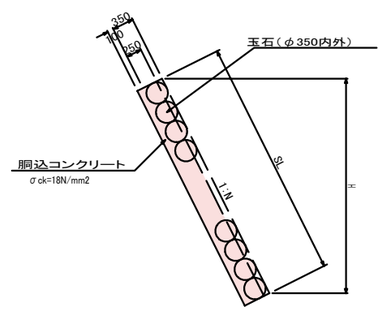


図面番号	5/6	縮尺	図示
工種	道路災害復旧工事		
種別	構造図	番号	1/1
路線名	市道 上山荒谷5号線		
工事箇所	府中市 荒谷町 地内		
府中市			


工事番号	第 129号

正　国補　災害

標準横断図　S=1:50

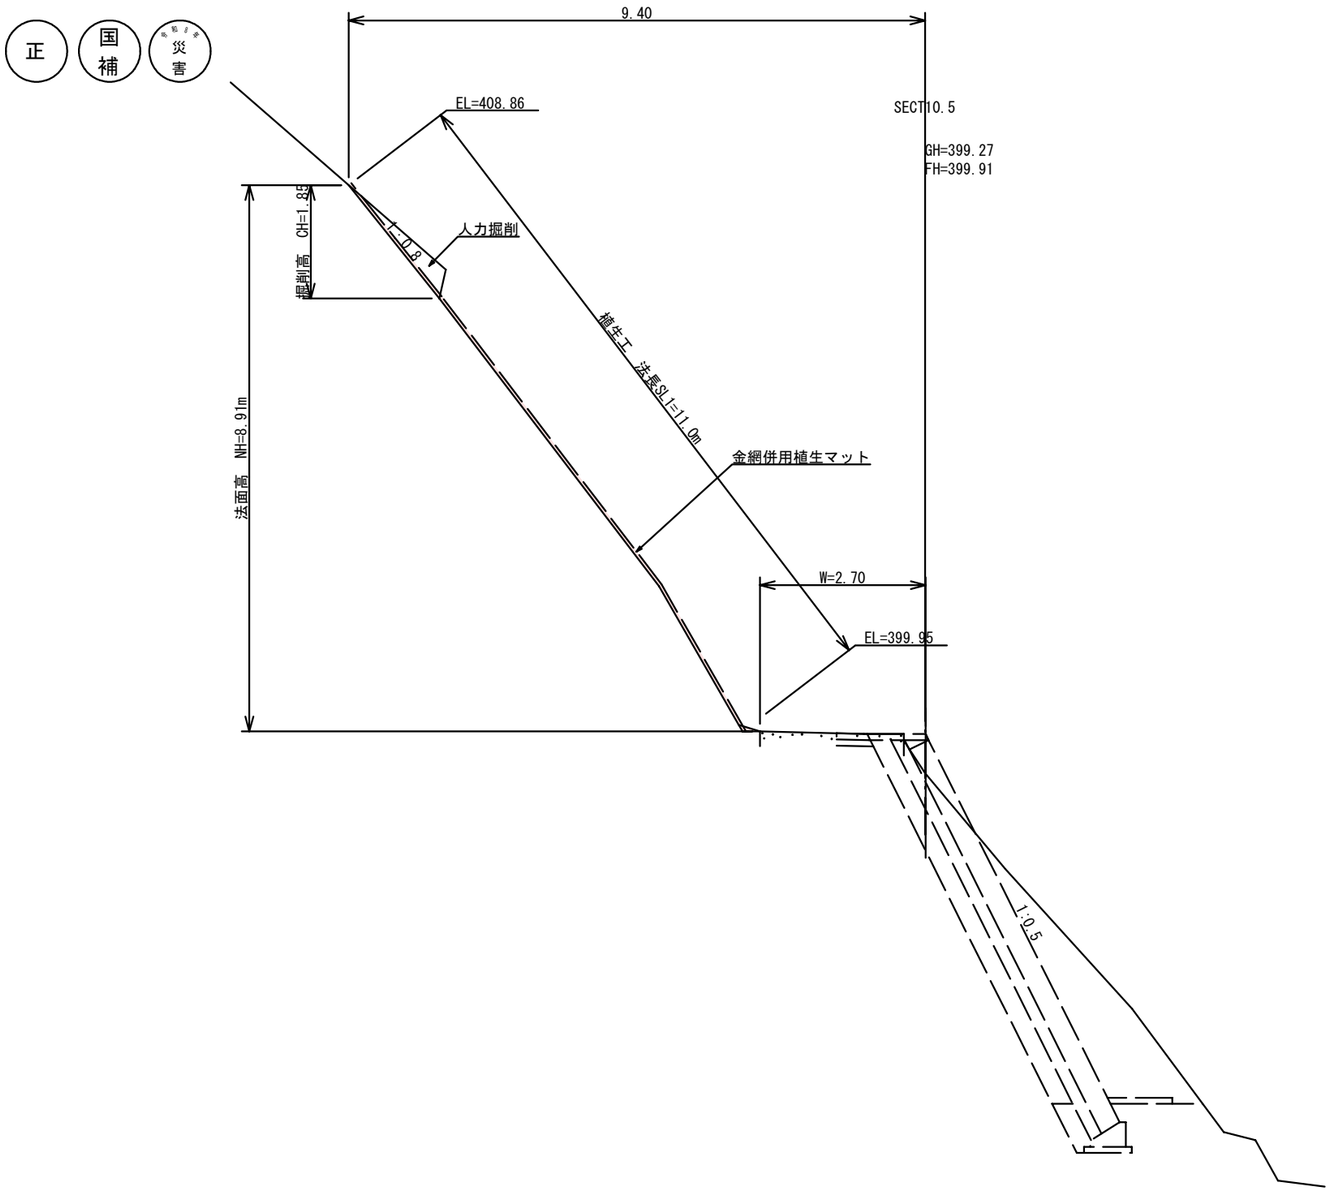


植生工展開図　S=1:100

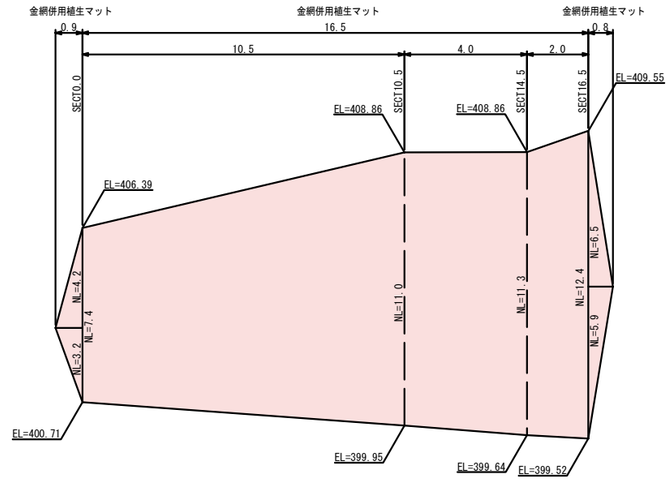


標準施工図　S=1:20

標準展開図

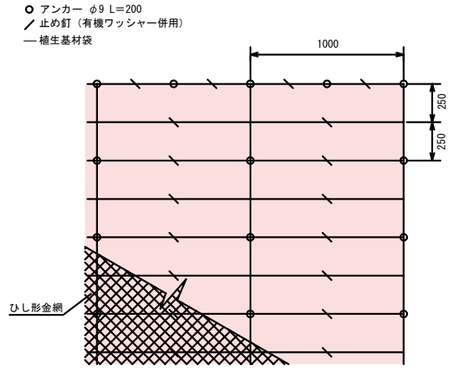

標準断面図

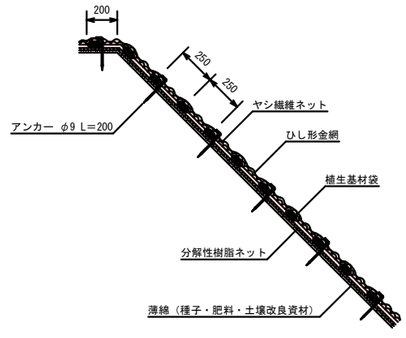


図面番号	6/6	縮尺	図示
工種	道路災害復旧工事		
種別	仮設図	番号	1/1
路線名	市道 上山荒谷5号線		
工事箇所	府中市 荒谷町 地内		
府中市			

工事番号	第 129号


正 国補 災害

平面図

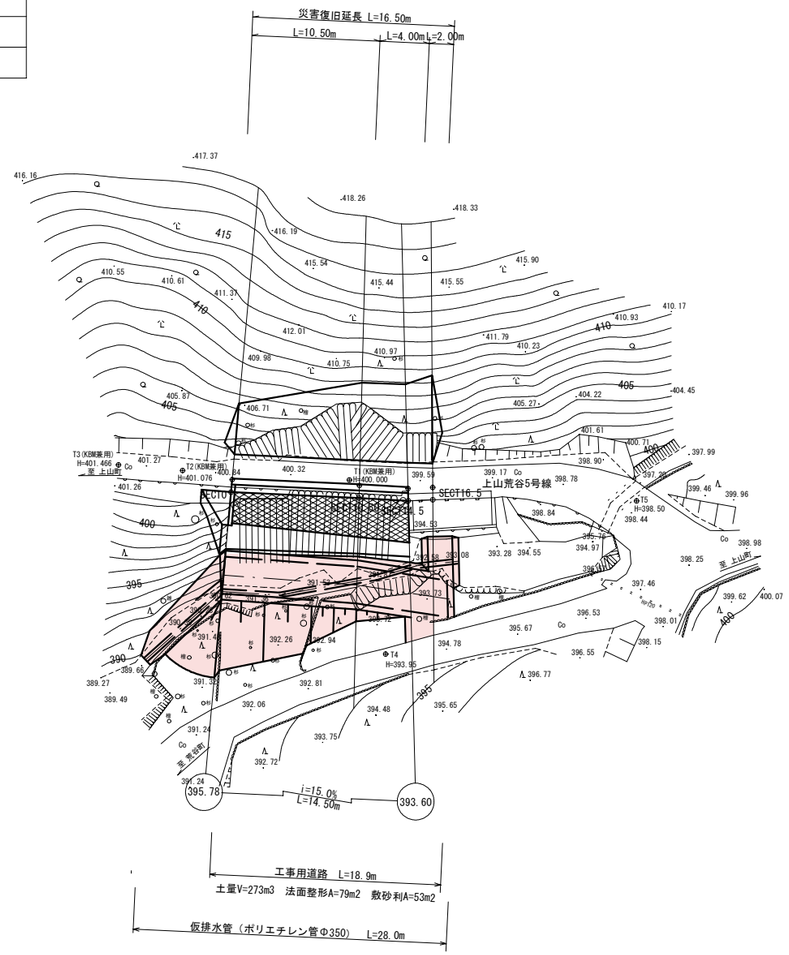

工事用道路

S=1:50

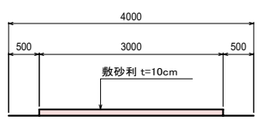

横断図 S=1:100

