
図面番号	1/3	縮尺	図示
工種	道路災害復旧工事		
種別	平面図・縦断図・横断図	番号	1/1
路線名	市道　荒谷日進線		
工事箇所	府中市　荒谷町　地内		
府中市			

工事番号	第 125号


正　国補　災害

平面図

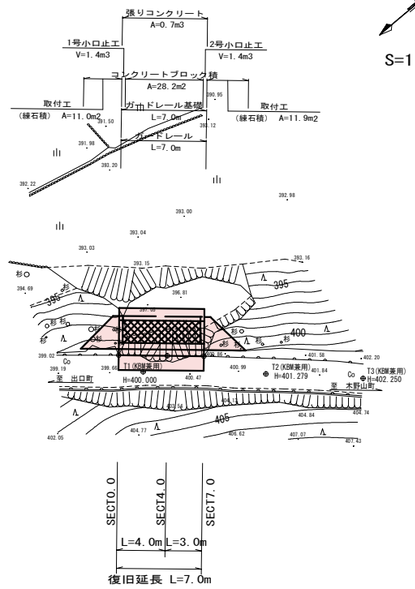

S=1:250

縦断図　H=1:100, V=1:100

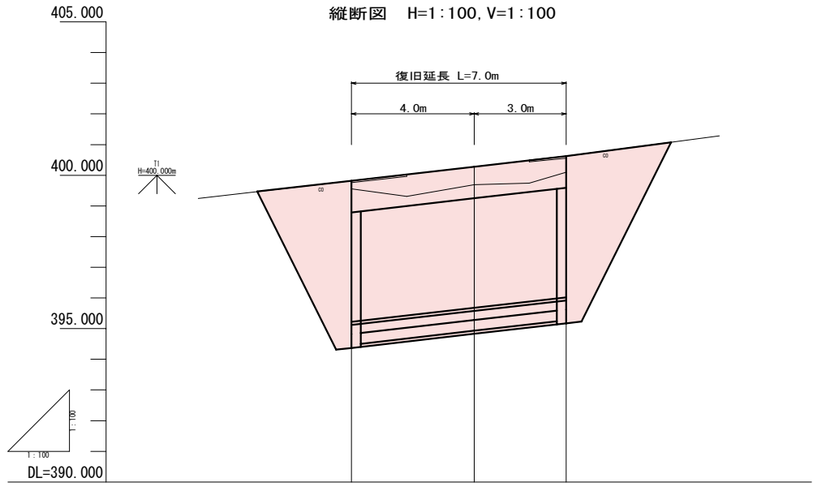


計画勾配	399.82	i=11.43% L=7.00m	400.62
計画高	399.82	400.28	400.62
地盤高	399.82	399.69	400.62
追加距離	0.000	4.000	7.000
単距離	0.000	4.000	3.000
測点名	SECT0.0	SECT4.0	SECT7.0

数量記号凡例

C1 =掘削（礫質土）
C2 =掘削（軟岩Ⅱ）
B =盛土
E1 =床掘（礫質土）
E2 =床掘（軟岩Ⅱ）
Fu =埋戻
FuC=埋戻（コンクリート）
SL =ブロック積
G =裏込砕石
CoC=舗装版切断
C(CoW)=舗装版取壊し
C(Co)=コンクリート取壊し
W1 =表層
W2 =路盤
trC=木根除去

横断図　S=1:100

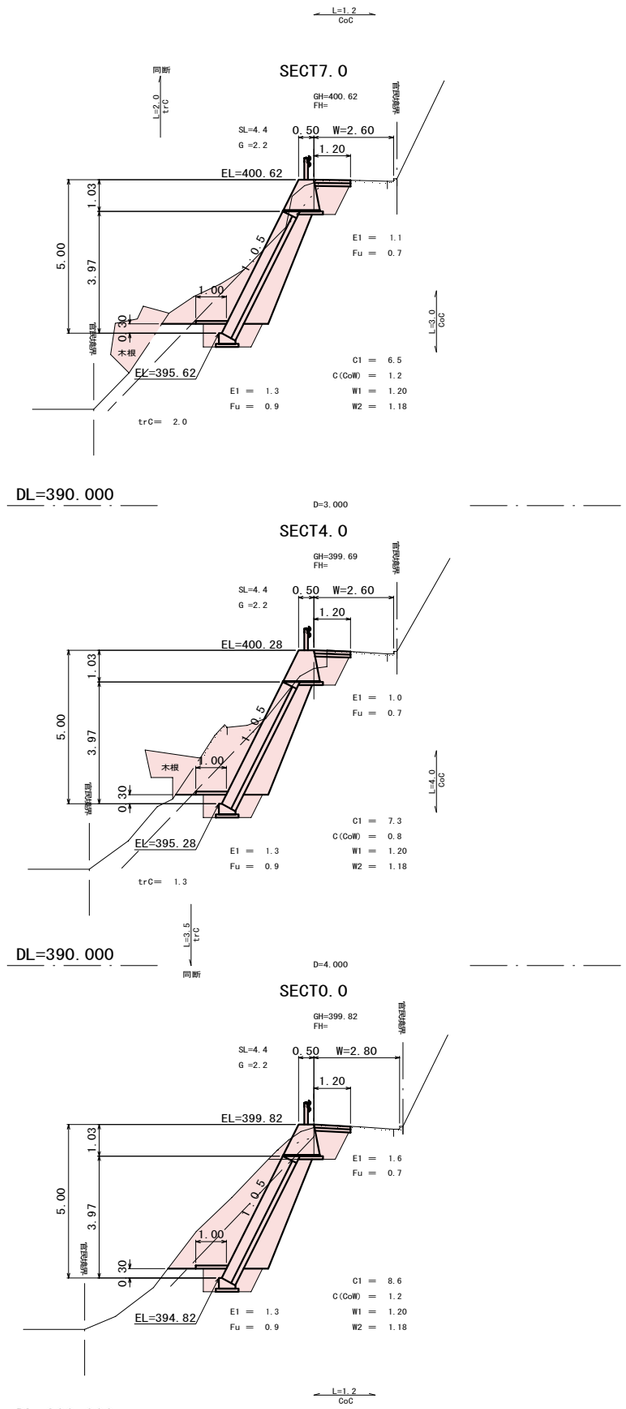


図面番号	2/3	縮尺	図示
工種	道路災害復旧工事		
種別	構造図	番号	1/1
路線名	市道　荒谷日進線		
工事箇所	府中市　荒谷町　地内		
府中市			


工事番号	第 125号

正　国補　災害


コンクリートブロック積
S=1:50

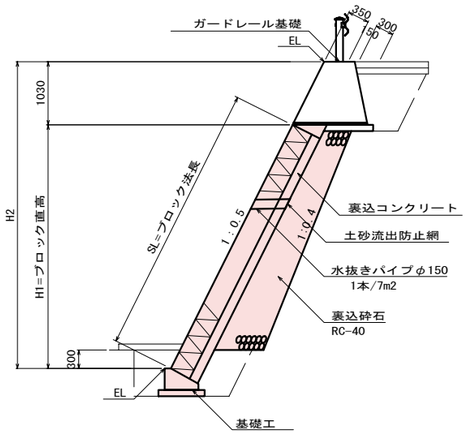

コンクリートブロック積展開図
S=1:100

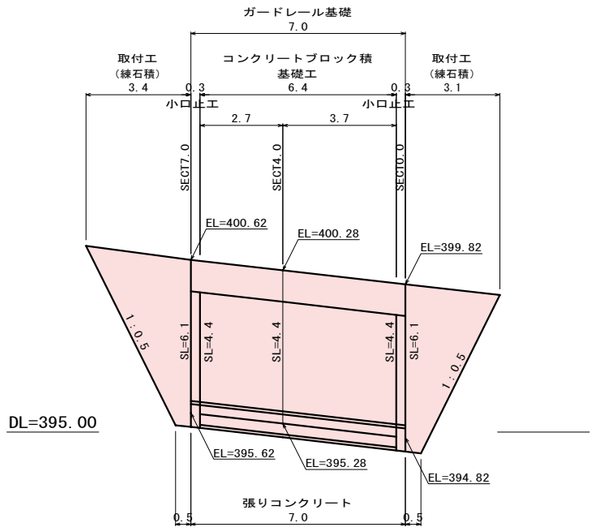


小口止工
(SECT0.0)　S=1:50
(SECT7.0)

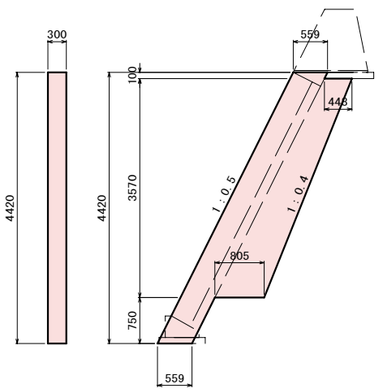

材料表　1箇所当り

種別	規格・寸法	単位	数量
コンクリート	18N/mm2	m3	1.41
型　枠	一般	m2	10.93


基礎工
S=1:20

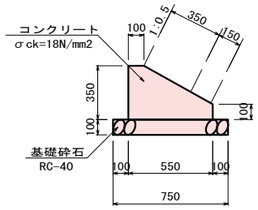

材料表　10m当り

種別	規格・寸法	単位	数量
コンクリート	18N/mm2	m3	1.36
型　枠		m2	4.50
基礎砕石	RC-40 t=10cm	m2	7.50


ガードレール基礎
S=1:20

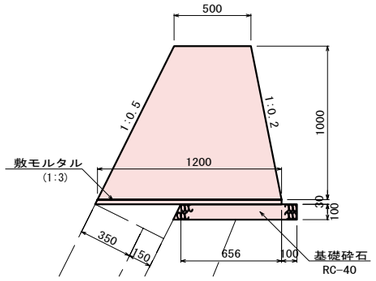

材料表　10m当り

種別	規格・寸法	単位	数量
コンクリート	18N/mm2	m3	8.50
型　枠		m2	21.38
敷モルタル	1:3	m2	0.36
基礎砕石	RC-40	m2	7.81


調整コンクリート
S=1:20

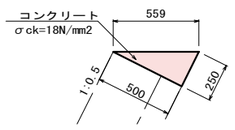

材料表　10m当り

種別	規格・寸法	単位	数量
コンクリート	18N/mm2	m3	0.63


張りコンクリート
S=1:20

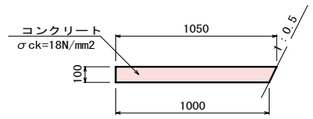


材料表　10m当り

種別	規格・寸法	単位	数量
コンクリート	18N/mm2	m3	1.03
型　枠		m2	1.00

取付工（練石積）
S=1:50

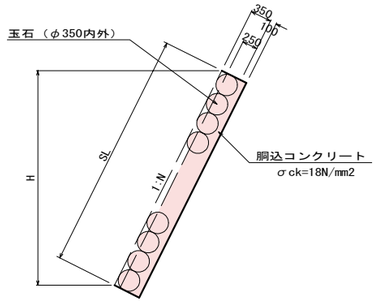


ガードレール
支柱基礎部詳細図
S=1:20

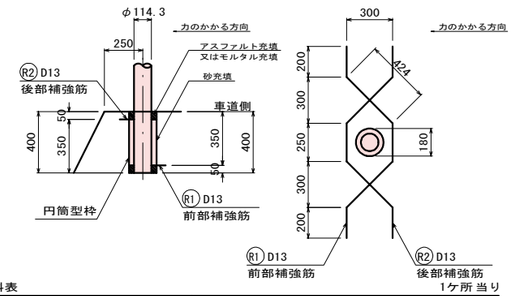

鉄筋材料表　1ケ所当り

前部補強筋				後部補強筋				鉄筋重量
鉄筋径 (mm)	長さ (mm)	本数	重量 (kg)	鉄筋径 (mm)	長さ (mm)	本数	重量 (kg)	SD295A (kg)
D13	1500	1	1.493	D13	1500	1	1.493	2.986

舗装構成
S=1:10

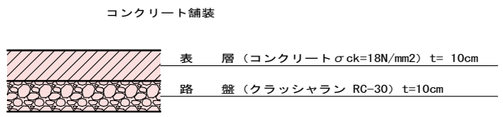


図面番号	3/3	縮尺	図示
工種	道路災害復旧工事		
種別	仮設図	番号	1/1
路線名	市道 荒谷日進線		
工事箇所	府中市 荒谷町 地内		
府中市			

工事番号	第 125号

正 国補 災害

平面図


（参考）

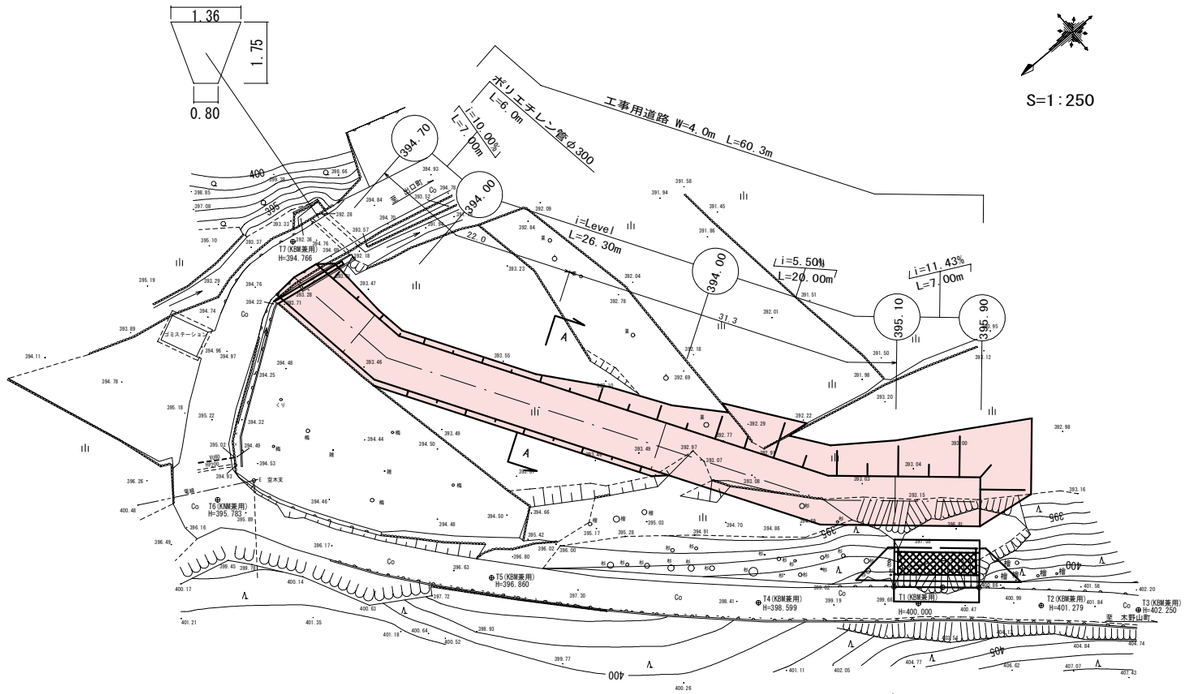


S=1:250

横断図 S=1:100


（工事用道路）

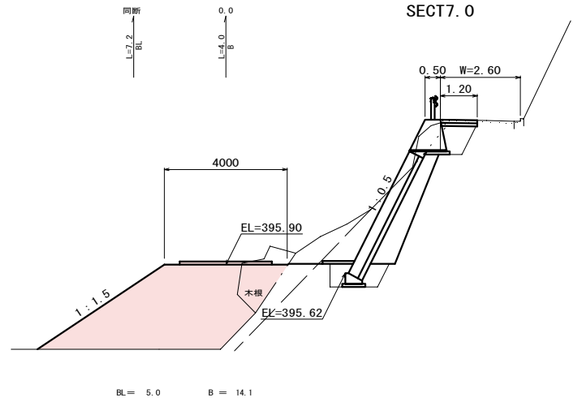

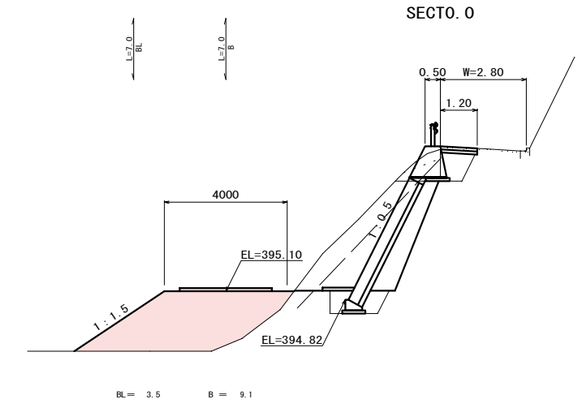



A-A

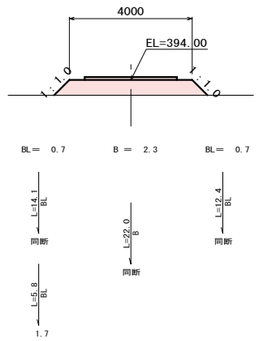

工事用道路

S=1:50

