
図面番号	1/2	縮尺	図示
工種	道路災害復旧工事		
種別	平面図・縦断図・横断図	番号	1/1
路線名	市道 後別当線		
工事箇所	府中市 栗柄町 地内		
府中市			


工事番号	第 124号

正　国補　災害

平面図　S=1:250

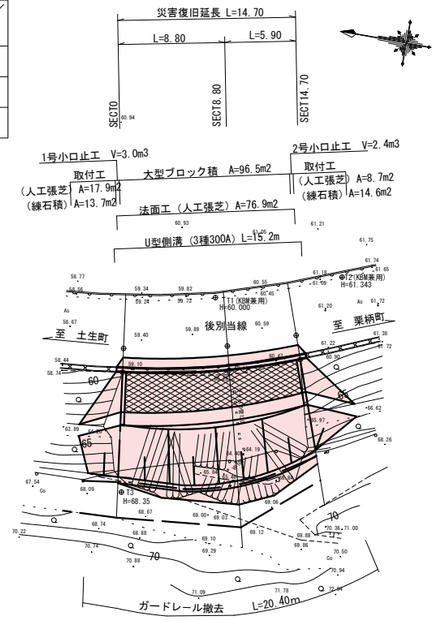


縦断図　H=1:100,V=1:100

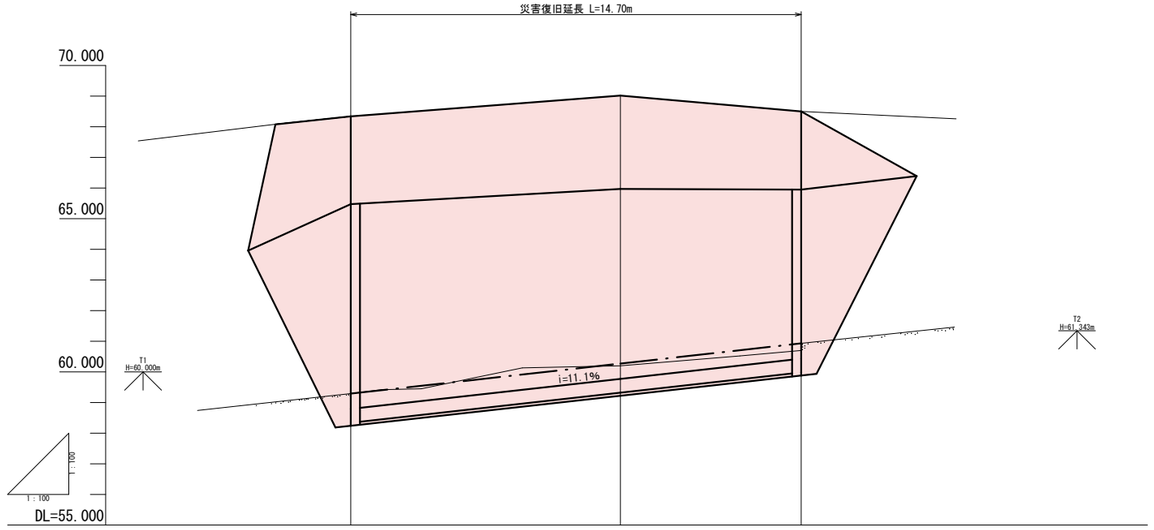


計画勾配	i=7.73% L=8.80	i=8.81% L=5.90	
計画高	68.34	69.02	68.50
地盤高	59.29	60.20	60.90
追加距離	0.000	8.800	14.700
単距離	0.000	8.800	5.900
測点名	SECT0.0	SECT8.8	SECT14.7

横断図　S=1:100


SECT14.7

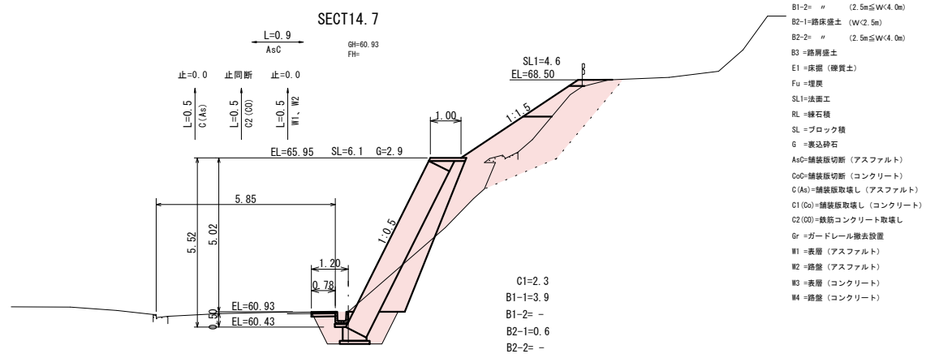

SECT8.8

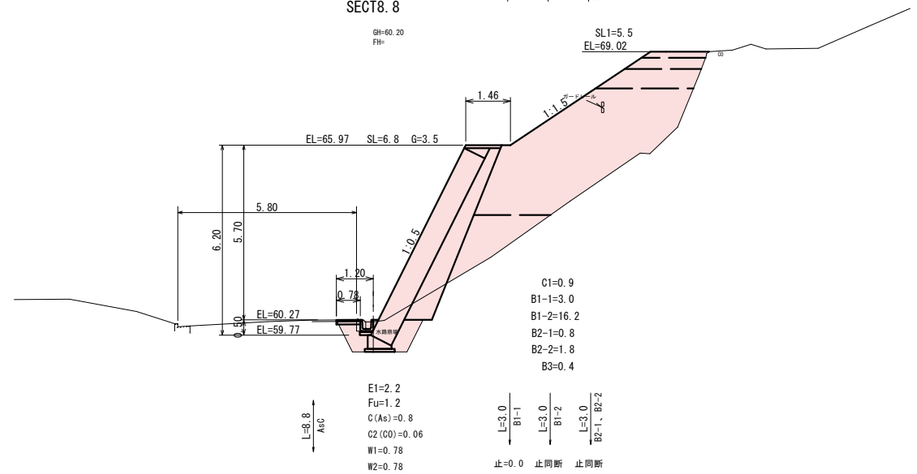

SECT0.0

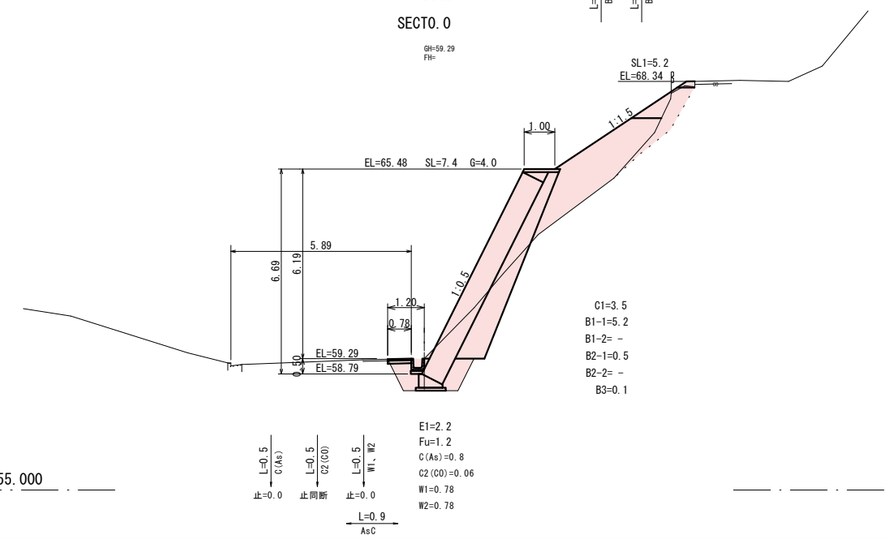

DL=55.000

数量記号凡例

C1 =掘削（礫質土）
B1-1=路体盛土 （W<2.5m）
B1-2= 〃 （2.5m≦W<4.0m）
B2-1=路床盛土 （W<2.5m）
B2-2= 〃 （2.5m≦W<4.0m）
B3 =路肩盛土
E1 =床掘（礫質土）
Fu =埋戻
SL1=法面工
RL =練石積
SL =ブロック積
G =裏込砕石
AsC=舗装版切断（アスファルト）
CoC=舗装版切断（コンクリート）
C(As)=舗装版取壊し（アスファルト）
C1(Co)=舗装版取壊し（コンクリート）
C2(CO)=鉄筋コンクリート取壊し
Gr =ガードレール撤去設置
W1 =表層（アスファルト）
W2 =路盤（アスファルト）
W3 =表層（コンクリート）
W4 =路盤（コンクリート）

図面番号	2/2	縮尺	図示
工種	道路災害復旧工事		
種別	構造図	番号	1/1
路線名	市道 後別当線		
工事箇所	府中市 栗栖町 地内		
府中市			


工事番号	第 124号

正　国補　災害

標準断面図


S=1:50

SECT8.8

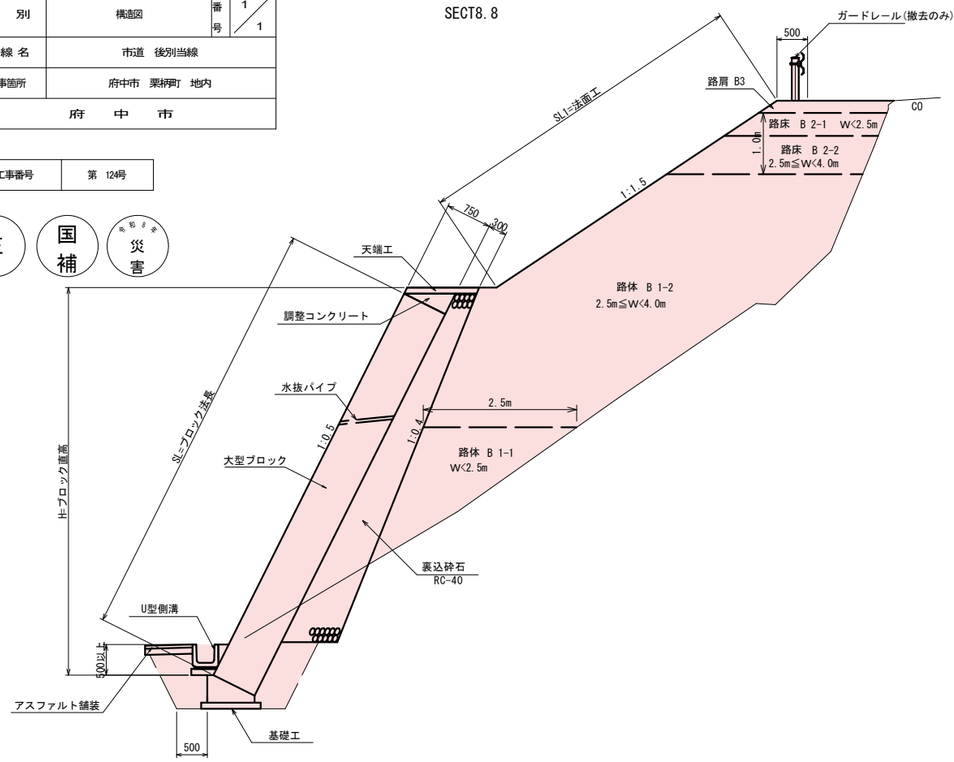


大型ブロック積展開図

S=1:100

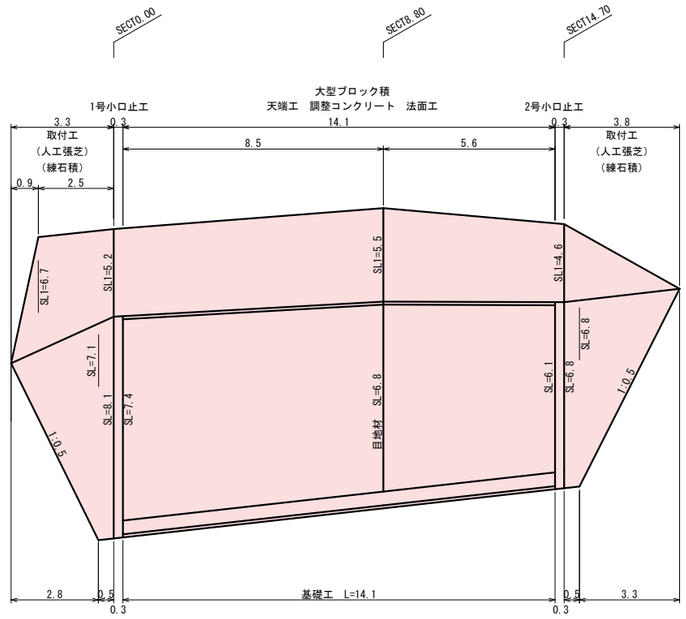

1号小口止工

S=1:50

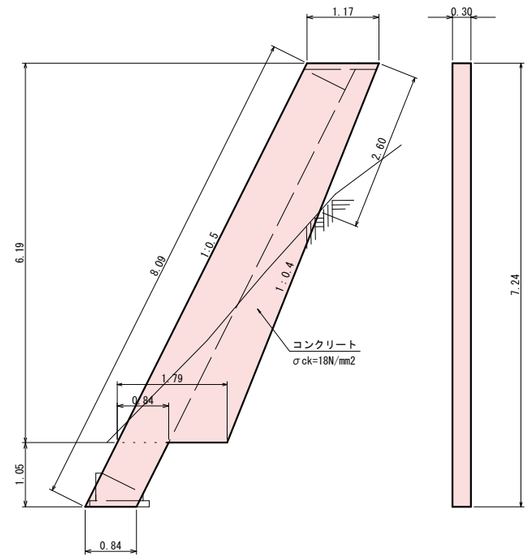


材料表　1箇所当り

種別	規格・寸法	単位	数量
コンクリート	18N/mm²	m³	3.01
型　枠		m²	22.51

基礎工

S=1:20

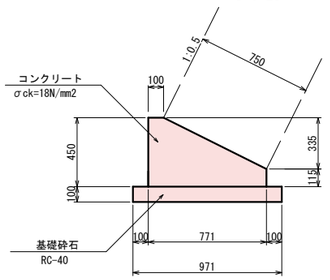


材料表　10m当り

種別	規格・寸法	単位	数量
コンクリート	18N/mm²	m³	2.35
型　枠		m²	5.65
均しコンクリート	18N/mm²	m²	9.71

取付工（練石積）


S=1:50

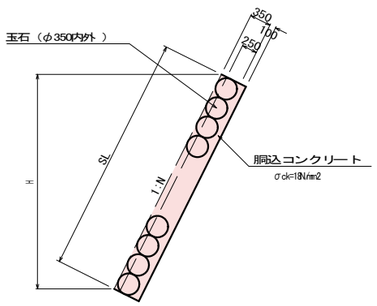

U型側溝詳細図

S=1:30

（3種300A）

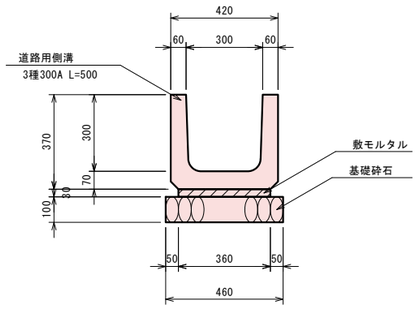


材料表　10m当り

名称	規格	数量
道路用側溝 3種	300A L=500	20 本
敷モルタル	(1 : 3)	0.108 m3
基礎砕石	RC-40	4.600 m2
		0.460 m3

2号小口止工

S=1:50

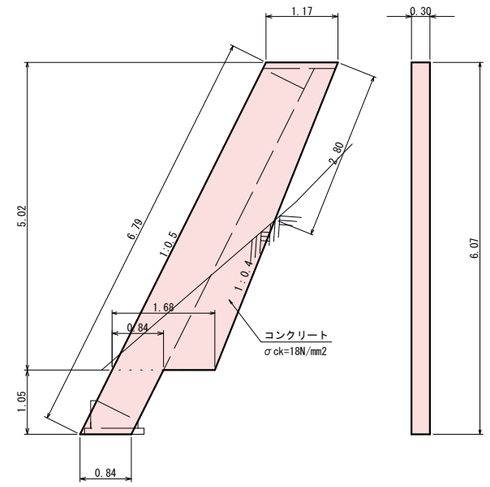


材料表　1箇所当り

種別	規格・寸法	単位	数量
コンクリート	18N/mm²	m³	2.41
型　枠		m²	18.11

天端工

S=1:20

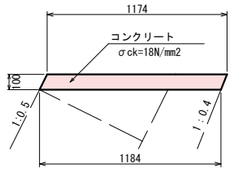


材料表　10m当り

種別	規格・寸法	単位	数量
コンクリート	18N/mm2	m3	1.18
型　枠		m2	2.20

調整コンクリート

S=1:20

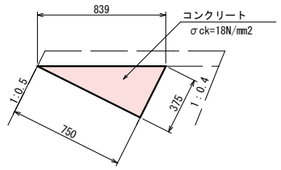

材料表　10m当り

種別	規格・寸法	単位	数量
コンクリート	18N/mm2	m3	1.41

アスファルト舗装工

S=1:10

