
図面番号	1/4	縮尺	図示
工種	道路災害復旧工事		
種別	平面図・縦断図・標準横断図	番号	1/1
路線名	市道 久佐諸毛線		
工事箇所	府中市 諸毛町 地内		
府中市			


工事番号	第 127号

正　国補　災害

平面図 S=1:250

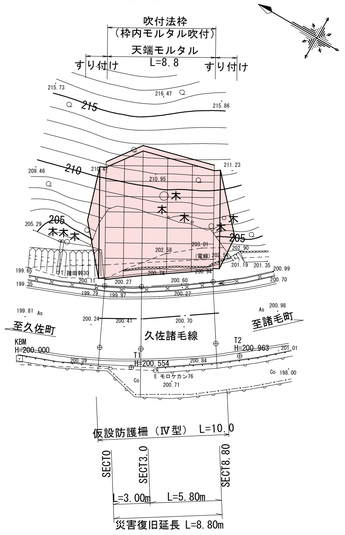


縦断図 H=1:100 V=1:100

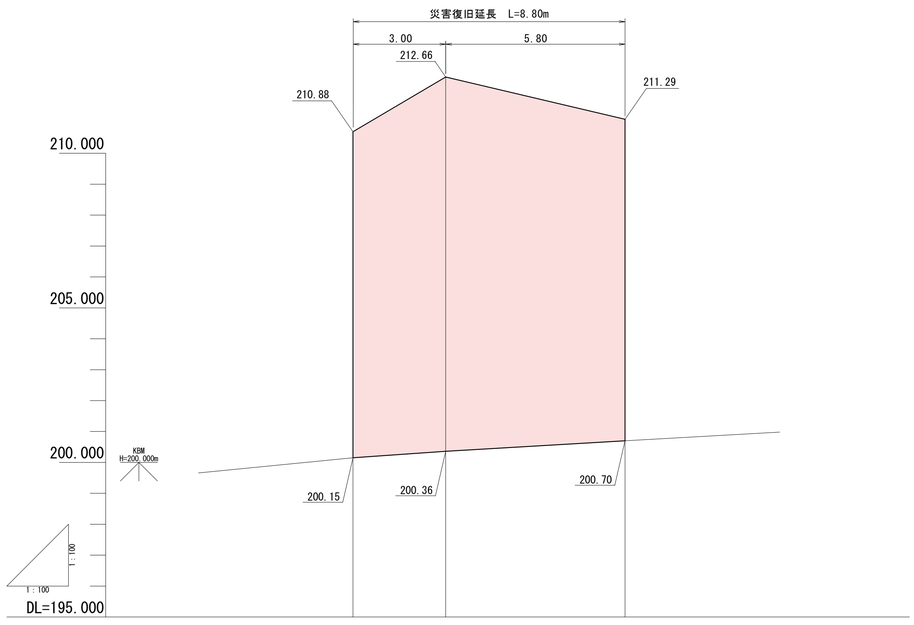

計画勾配			
計画高	200.15	200.36	200.70
地盤高	200.15	200.36	200.70
追加距離	0.000	3.000	8.800
単距離	0.000	3.000	5.800
測点名	SECT0.0	SECT3.0	SECT8.8

標準横断図 S=1:50

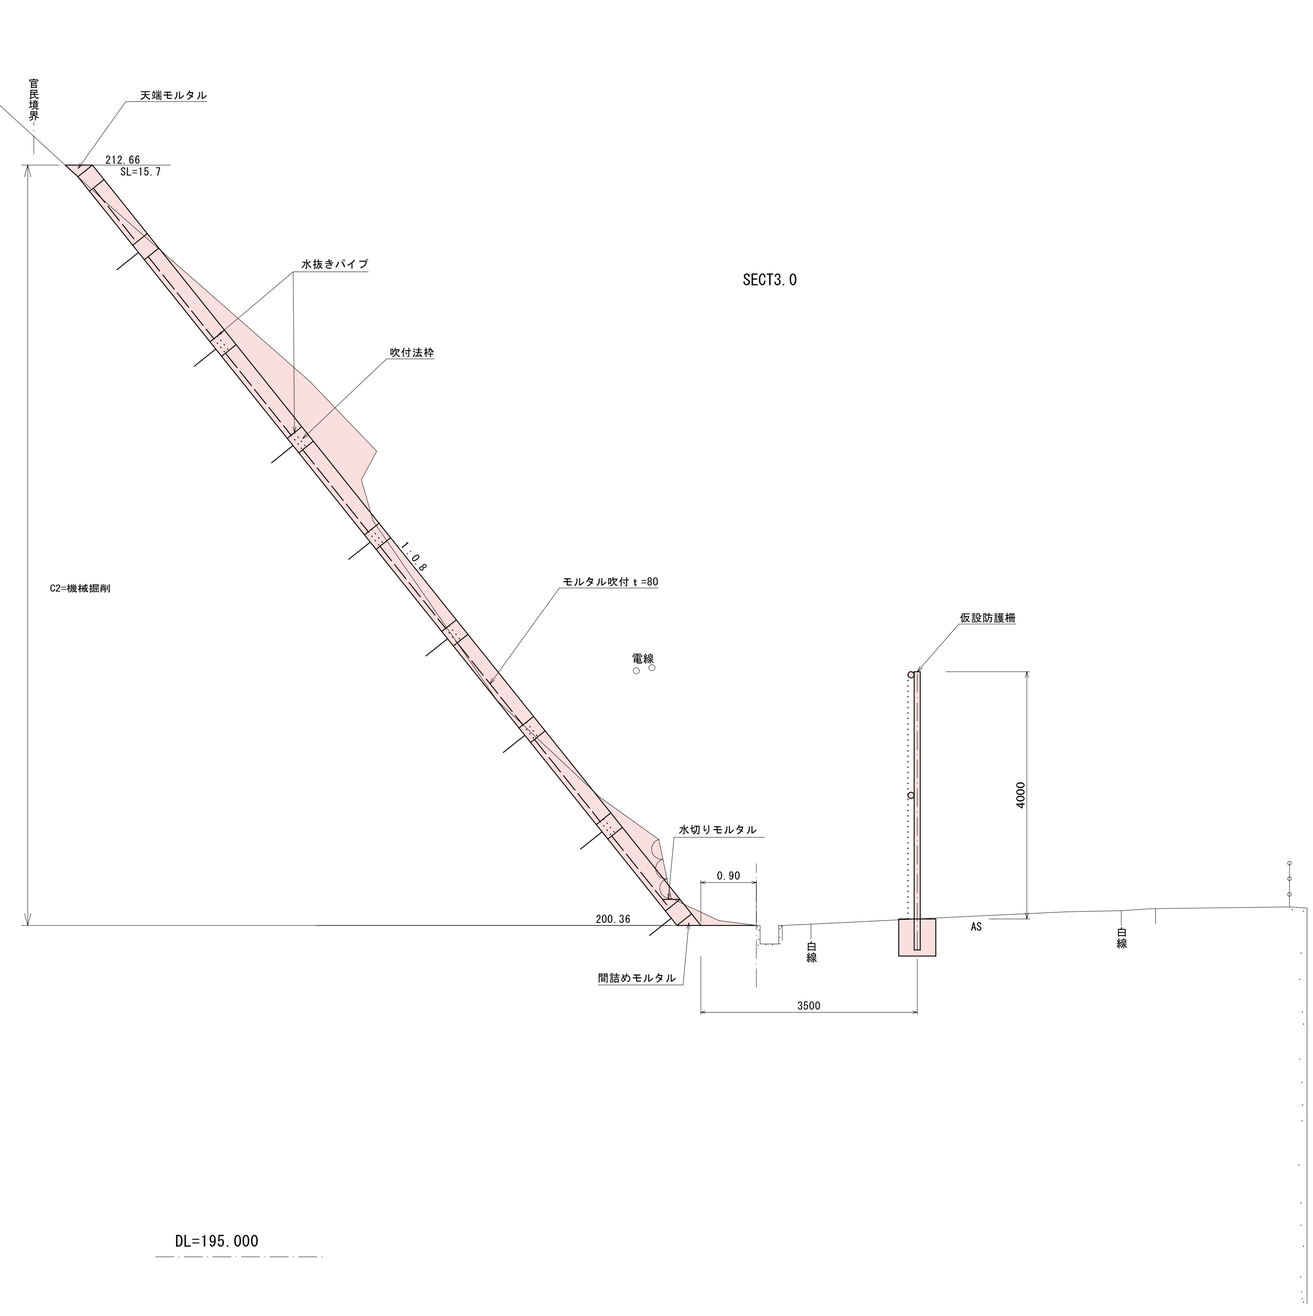


SECT3.0


図面番号	2/4	縮尺	1:100
工種	道路災害復旧工事		
種別	横断図	番号	1/1
路線名	市道 久佐諸毛線		
工事箇所	府中市 諸毛町 地内		
府中市			


工事番号	第 12号

正　国補　地域防災・災害

横断図　S=1:100

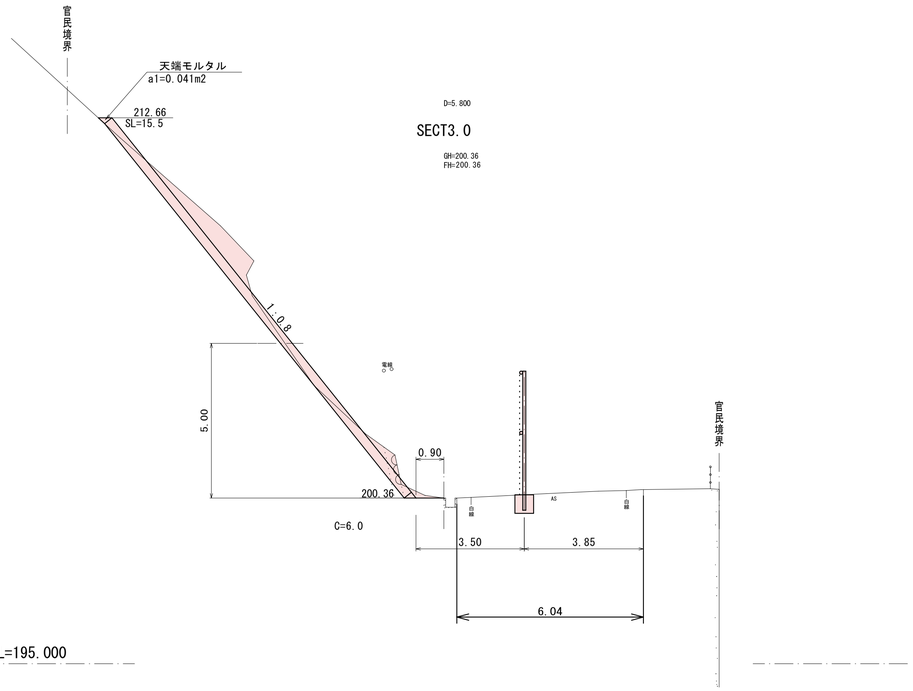

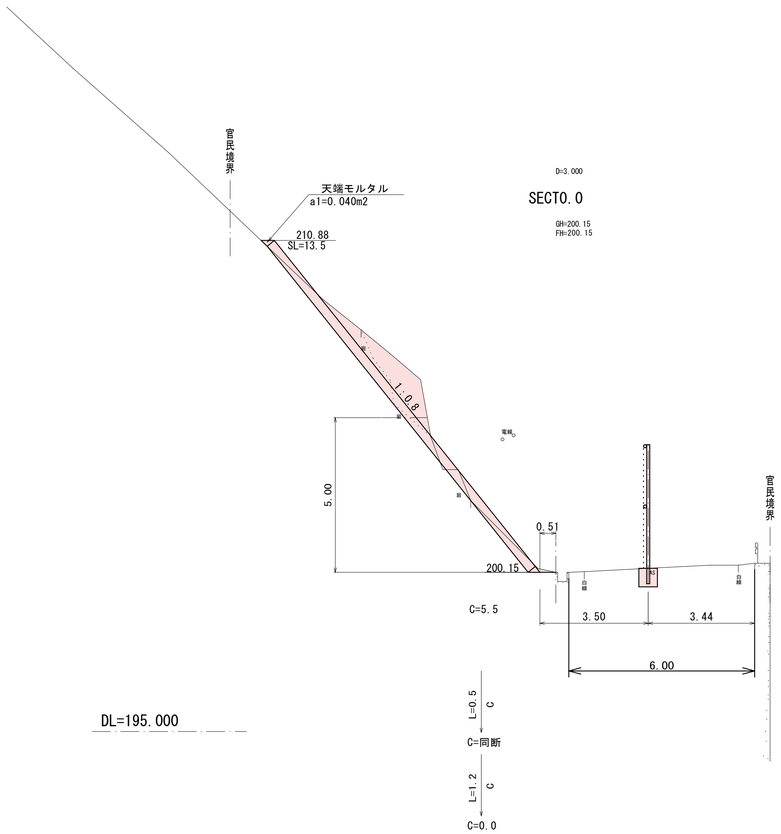

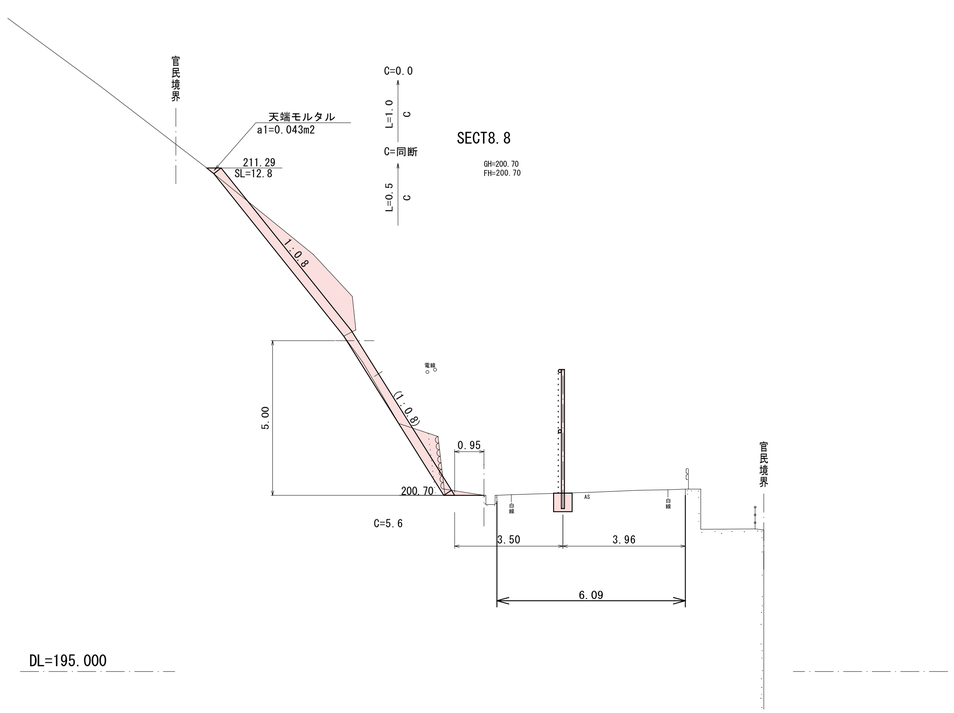

数量記号凡例

掘削（機械）	C
法枠長(切土法面整形)	SL


図面番号	3/4	縮尺	1:50
工種	道路災害復旧工事		
種別	吹付法枠工展開図・割付図	番号	1/1
路線名	市道 久佐諸毛線		
工事箇所	府中市 諸毛町 地内		
府中市			

工事番号	第 127号


正　国補　災害復旧

吹付法枠工展開図・割付図　S=1:50

吹付法枠工展開図

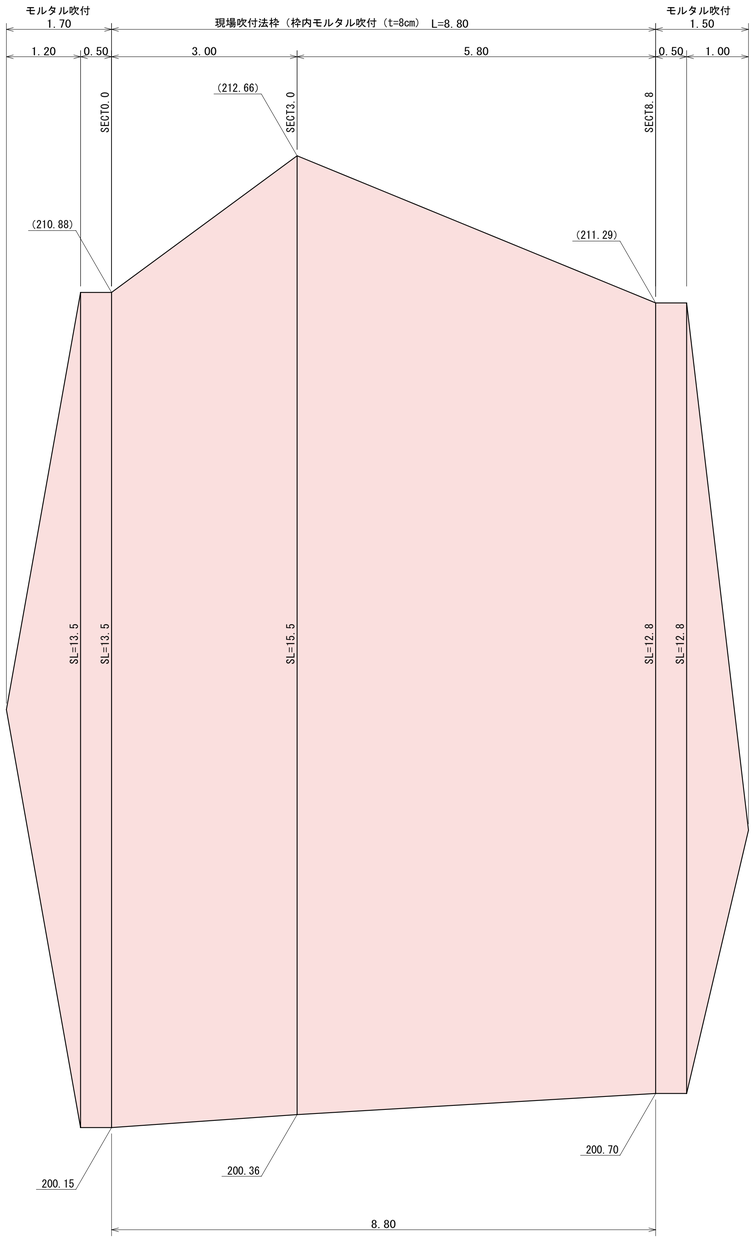

吹付法枠工割付図

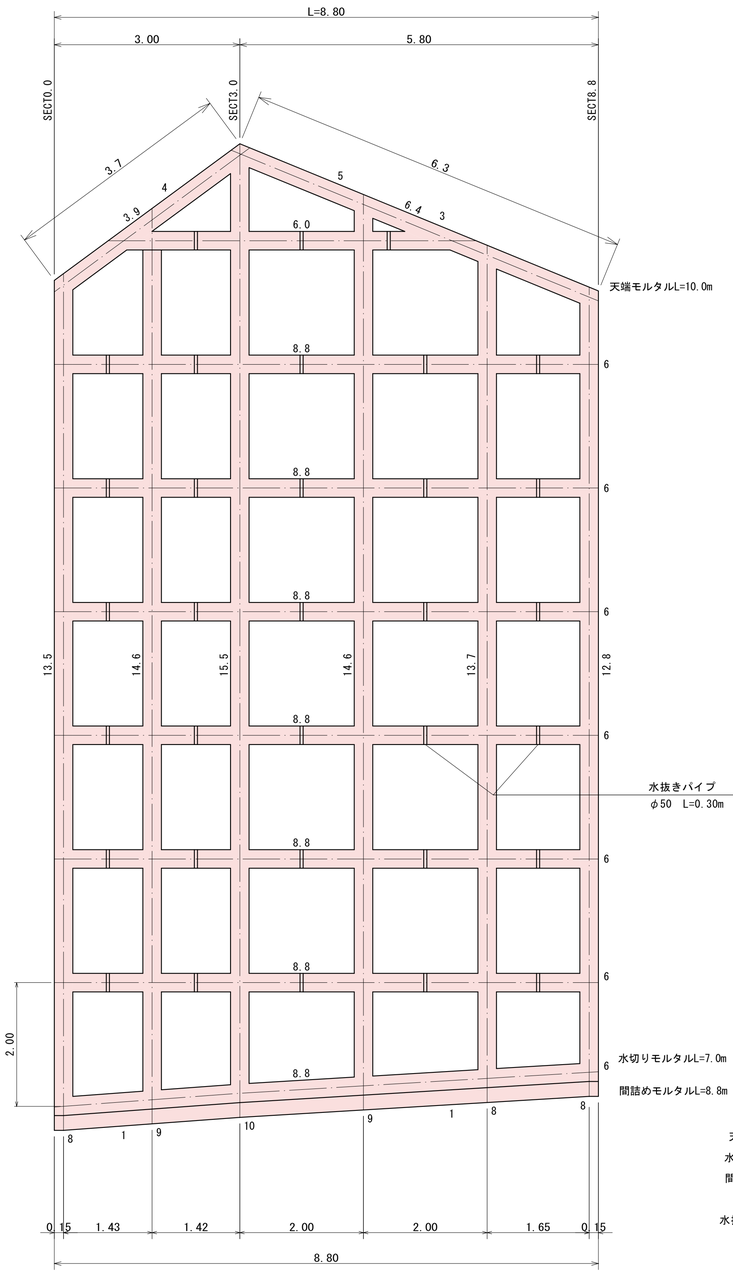

天端モルタル延長　L=10.0m
水切りモルタル延長　L=7.0m
間詰めモルタル延長　L=8.8m
交点合計　ΣL=54点
水抜きパイプ合計　ΣL=33本


図面番号	4/4	縮尺	図示
工種	道路災害復旧工事		
種別	構造図	番号	1/1
路線名	市道 久佐諸毛線		
工事箇所	府中市 諸毛町 地内		
府中市			

工事番号	第 127号


正　国補　災害復旧

構造図

吹付法枠　S=1:50

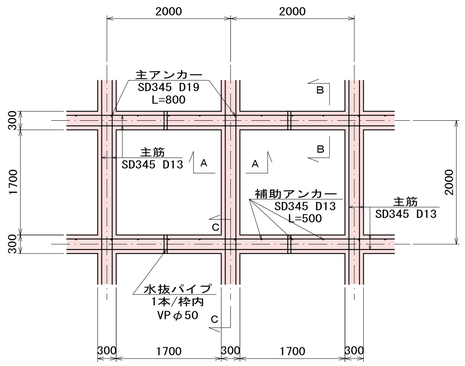


天端モルタル　S=1:20

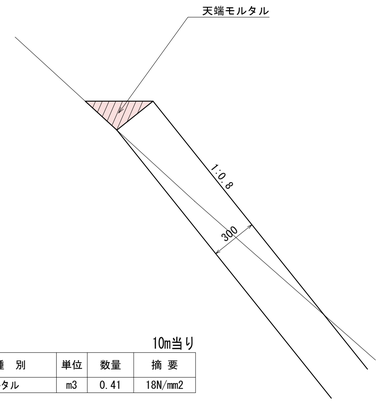

10m当り


種別	単位	数量	摘要
モルタル	m3	0.41	18N/mm2

すり付け部分詳細図　S=1:20

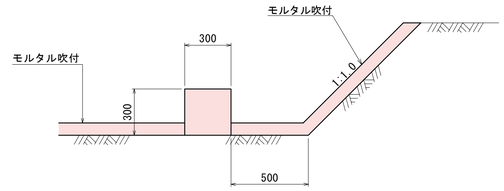

断面図　S=1:20


A－A 断面図

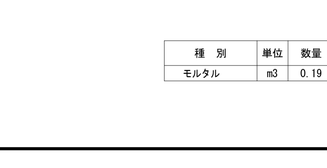

B－B 断面図
（補助アンカー）




C－C 断面図
（主アンカー）

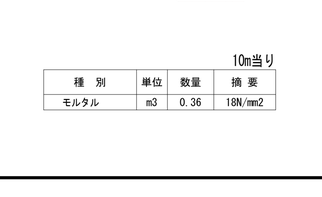

210m²当り

種別	規格	単位	数量
フレーム長	300×300	m	215.3
主アンカー	D19 L=800	本	66
補助アンカー	D13 L=500	本	180
鉄筋重量	SD345	t	1.10
コンクリート		m³	19.4
中詰面積	枠内モルタル吹付 (t=8cm)	m²	144.4


水切りモルタル　S=1:20

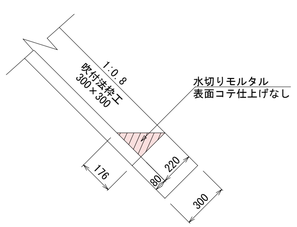

10m当り

種別	単位	数量	摘要
モルタル	m3	0.19	18N/mm2

間詰めモルタル　S=1:20

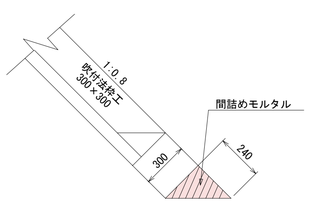


10m当り

種別	単位	数量	摘要
モルタル	m3	0.36	18N/mm2

仮設防護柵　S=1:50

（Ⅳ 型）

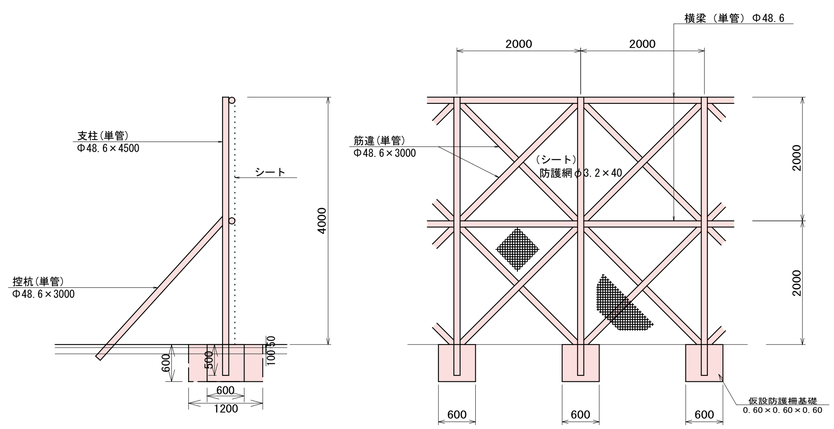

備考：人家との間に余裕があり比較的緩斜面で良好な土質