
図面番号	1/4	縮 尺	図 示
工 種	河川災害復旧工事		
種 別	平面図・縦断図	番号	1/1
路 線 名	永野川		
工事箇所	府中市 諸毛町 地内		
府 中 市			

工事番号	第 122号


正 国補 災害

平面図

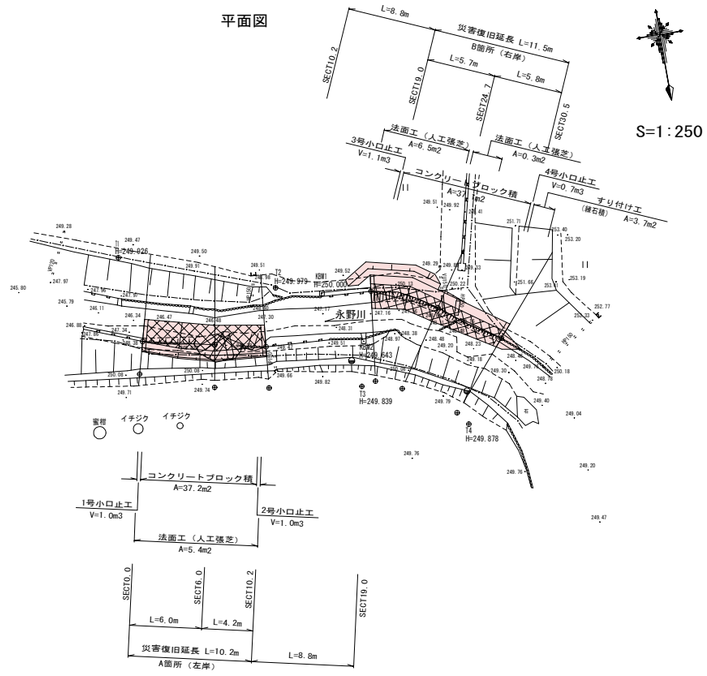

S=1:250

縦断図 H=1:250 V=1:100

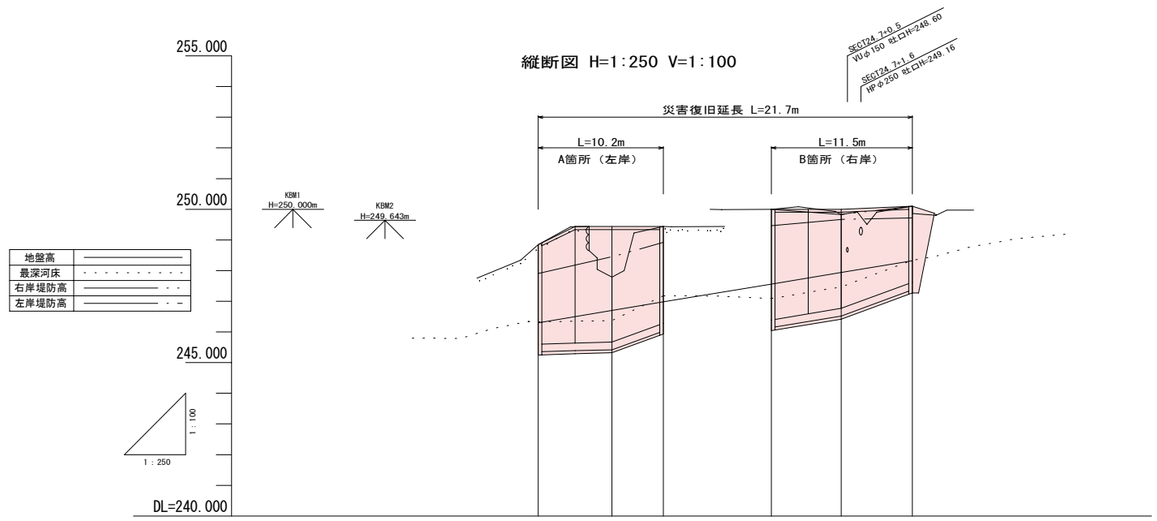

計画勾配	246.30	i=1/15.1 L=30.50m				248.32
計画河床高	246.30	246.70	246.98	247.56	247.94	248.32
河床高	246.33	246.37	247.10	247.09	247.47	248.34
地盤高	248.85	247.79	249.44	250.00	249.83	250.10
追加距離	0.000	6.000	10.200	19.000	24.700	30.500
単距離	0.000	6.000	4.200	8.800	5.700	5.800
測点	SECT0.0	SECT6.0	SECT10.2	SECT19.0	SECT24.7	SECT30.5

図面番号	2/4	縮尺	図示
工種	河川災害復旧工事		
種別	横断図	番号	1/1
路線名	永野川		
工事箇所	府中市　諸毛町　地内		
府中市			

工事番号	第　122号

正　国補　令和8年災害


数量記号凡例

C1 =掘削（礫質土）
C2 =掘削（軟岩Ⅱ）
B =盛土
CL =切土法面
BL =盛土法面
E1 =床掘（礫質土）
E2 =床掘（軟岩Ⅱ）
Fu =埋戻
FuC=埋戻（コンクリート）
SL =ブロック積
G =裏込砕石
C(S)=石積取壊し

横断図　S=1:100


（A箇所）

SECT0.0

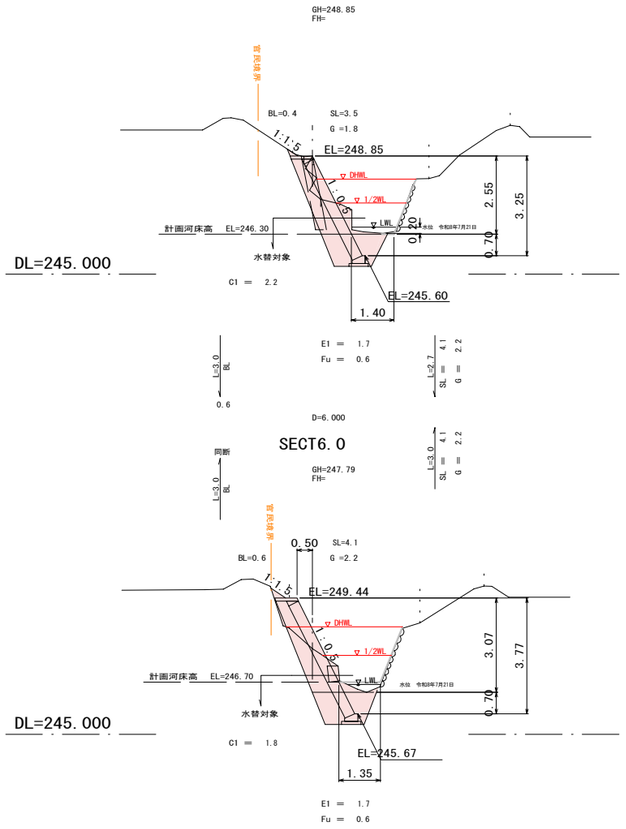

SECT6.0


SECT10.2

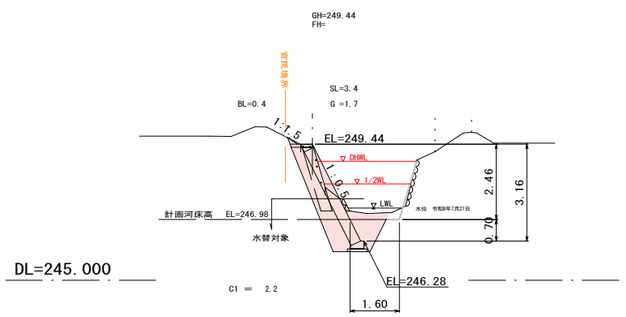

横断図　S=1:100


（B箇所）

SECT19.0

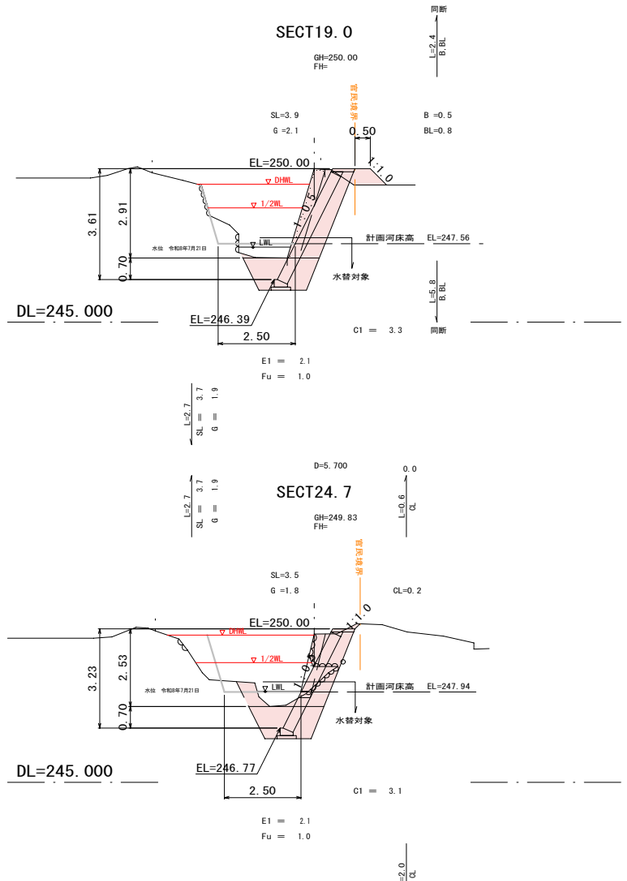

SECT24.7

SECT30.5

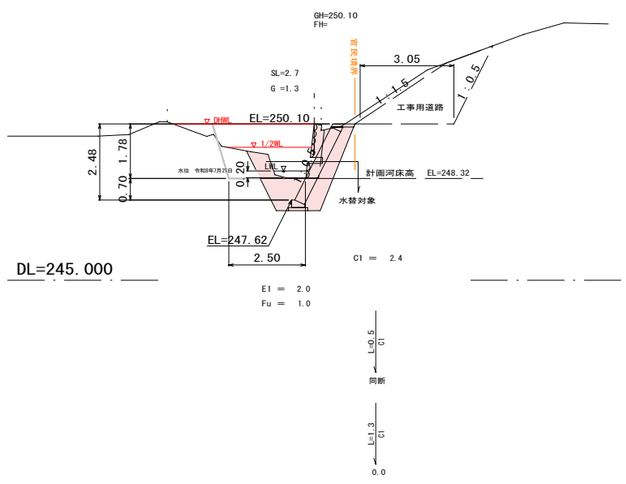


図面番号	3/4	縮尺	図示
工種	河川災害復旧工事		
種別	構造図	番号	1/1
路線名	永野川		
工事箇所	府中市 諸毛町 地内		
府中市			

工事番号	第 122号

正 国補 災害


コンクリートブロック積

S=1:50

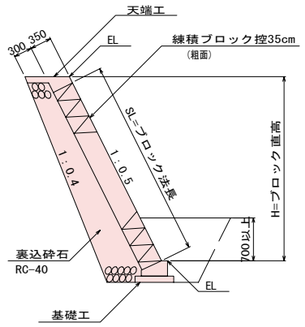


コンクリートブロック積展開図

(A箇所) S=1:100

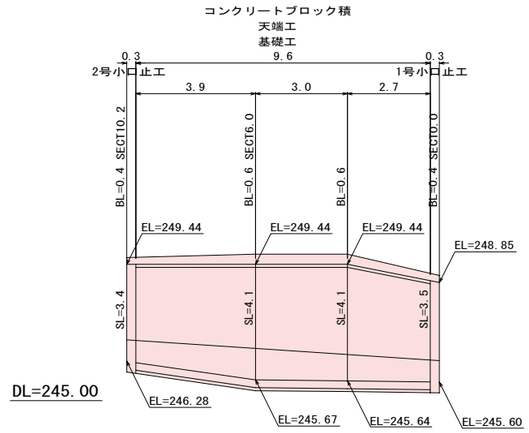


コンクリートブロック積展開図

(B箇所) S=1:100

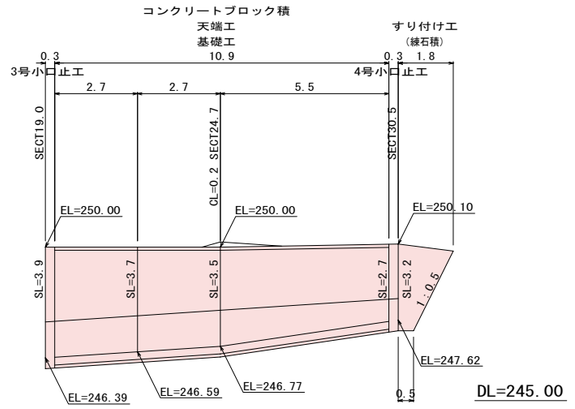

基礎工

S=1:20

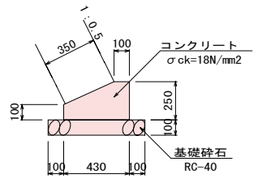


材料表 10m当り

種別	規格・寸法	単位	数量
コンクリート	18N/mm2	m3	0.83
型枠		m2	3.50
基礎砕石	RC-40 t=10cm	m2	6.30

天端工

S=1:20

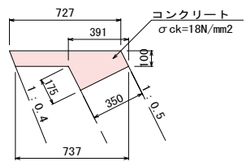


材料表 10m当り

種別	規格・寸法	単位	数量
コンクリート	18N/mm2	m3	0.73
型枠		m2	2.20


すり付け工（練石積）

S=1:50

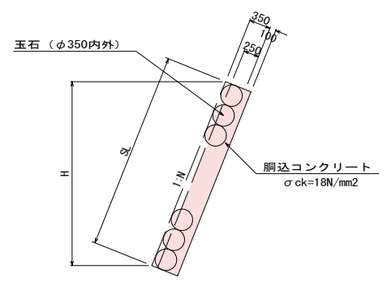

1号小口止工

(SECT0.0) S=1:50

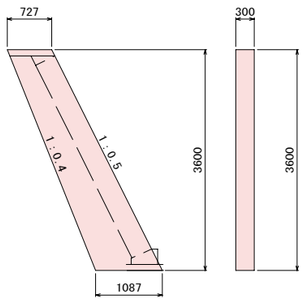


材料表 1箇所当り

種別	規格・寸法	単位	数量
コンクリート	18N/mm2	m3	0.98
型枠	一般	m2	6.53
〃	化粧	m2	1.21

2号小口止工

(SECT10.2) S=1:50

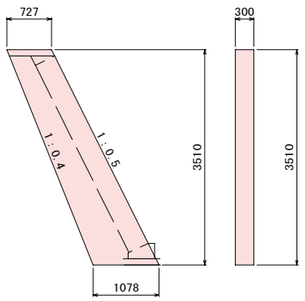


材料表 1箇所当り

種別	規格・寸法	単位	数量
コンクリート	18N/mm2	m3	0.95
型枠	一般	m2	6.34
〃	化粧	m2	1.18

3号小口止工

(SECT19.0) S=1:50

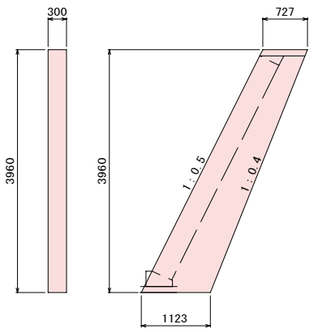


材料表 1箇所当り

種別	規格・寸法	単位	数量
コンクリート	18N/mm2	m3	1.10
型枠	一般	m2	7.33
〃	化粧	m2	1.33

4号小口止工

(SECT30.5) S=1:50

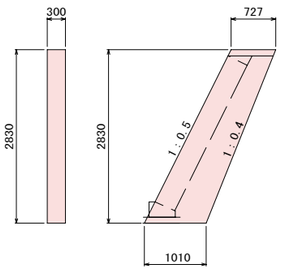


材料表 1箇所当り

種別	規格・寸法	単位	数量
コンクリート	18N/mm2	m3	0.74
型枠	一般	m2	4.92
〃	化粧	m2	0.95

仮締切工・濁水処理工

S=1:200

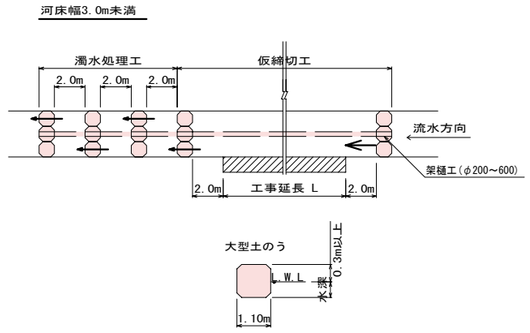

図面番号	4/4	縮尺	図示
工種	河川災害復旧工事		
種別	仮設図	番号	1/1
路線名	永野川		
工事箇所	府中市　諸毛町　地内		
府中市			


工事番号	第　122号

正　国補　災害

平面図

（参考）


S=1：250

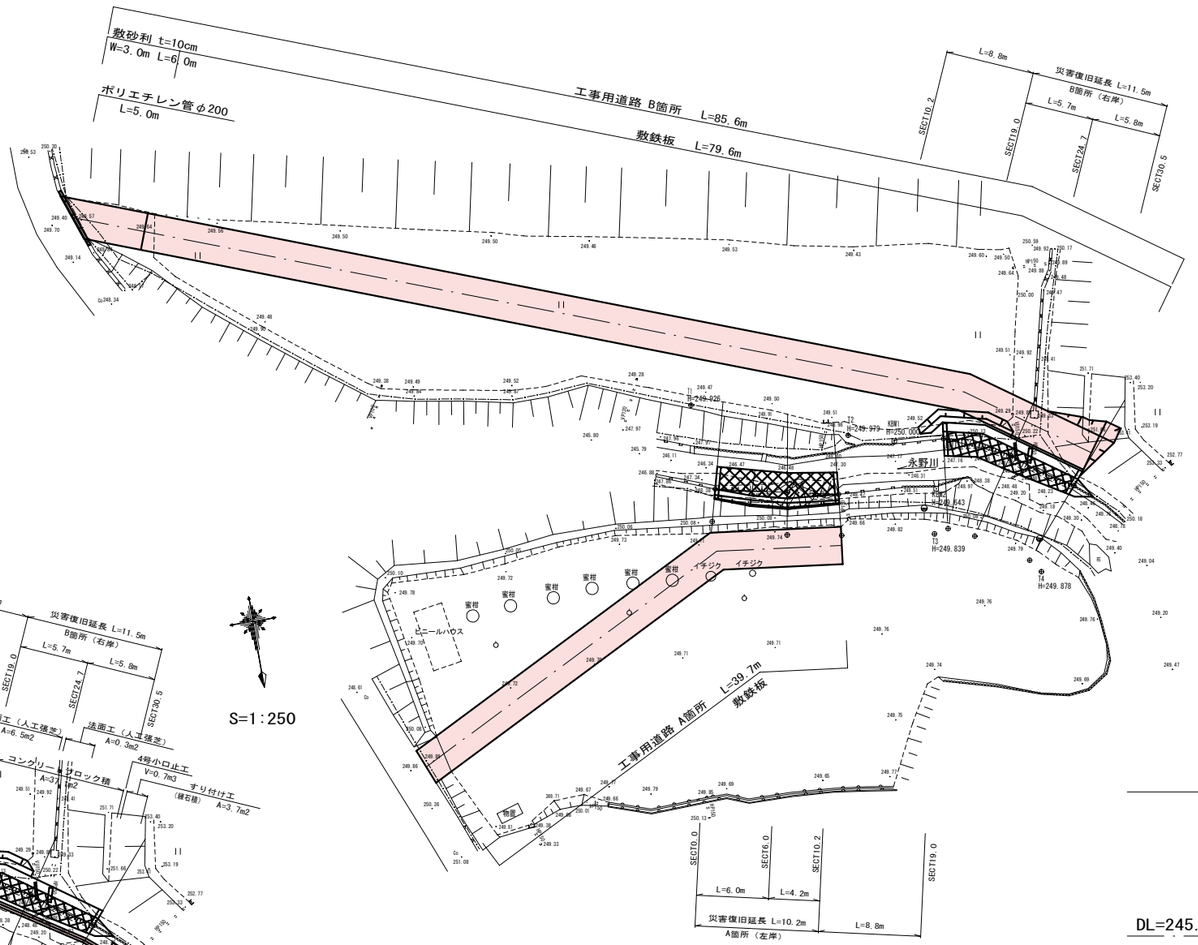

工事用道路

S=1：50


（敷砂利）

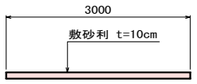

横断図　S=1：100




SECT30.5

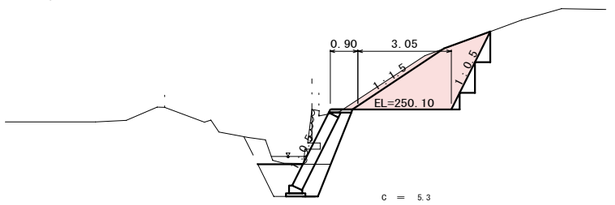

DL=245.000



平面図

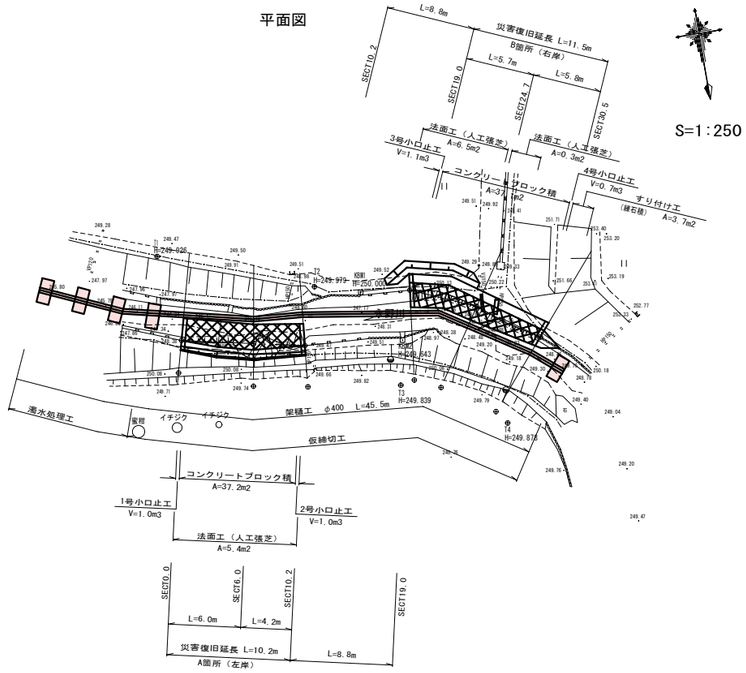

S=1：250

平面図

（工事用道路復旧後）

