

図面番号	1/5	縮尺	図示
工種	道路災害復旧工事		
種別	平面図・縦断図	番号	1/1
路線名	鴨谷広谷線支線		
工事箇所	府中市 栗柄町 地内		
府中市			

平面図 S=1:250

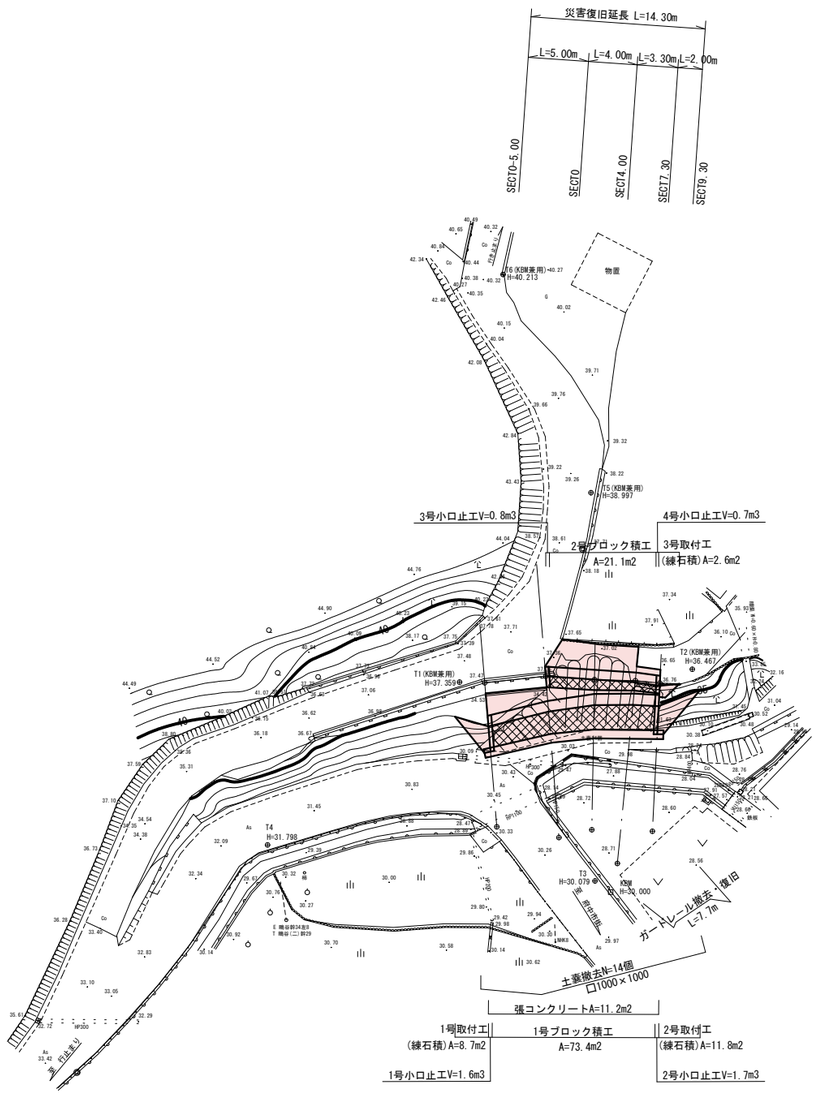


縦断図 H=1:250 V=1:100

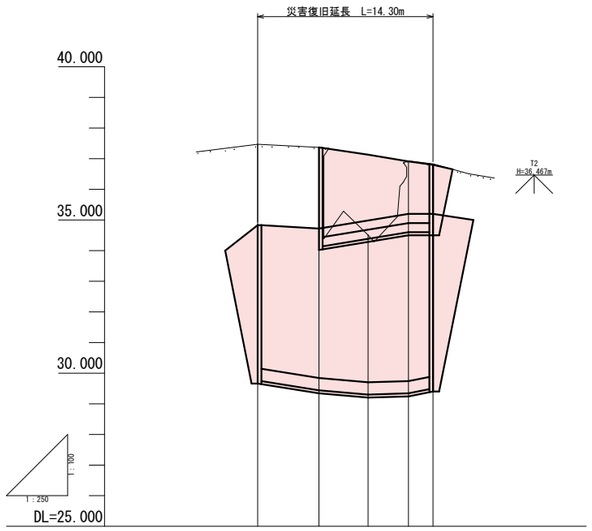


計画勾配			I=6.98% L=9.30		
計画高		37.37	37.09	36.90	36.72
地盤高	37.47	37.37	34.51	36.93	36.83
追加距離	-5.000	0.000	4.000	7.300	9.300
単距離	0.000	5.000	4.000	3.300	2.000
測点	SECT-5.0	SECT0.0	SECT4.0	SECT7.3	SECT9.3

図面番号	2/5	縮尺	図示
工種	道路災害復旧工事		
種別	横断図	番号	1/1
路線名	鴨谷広谷線支線		
工事箇所	府中市 栗栖町 地内		
府中市			


横断図 S=1:100

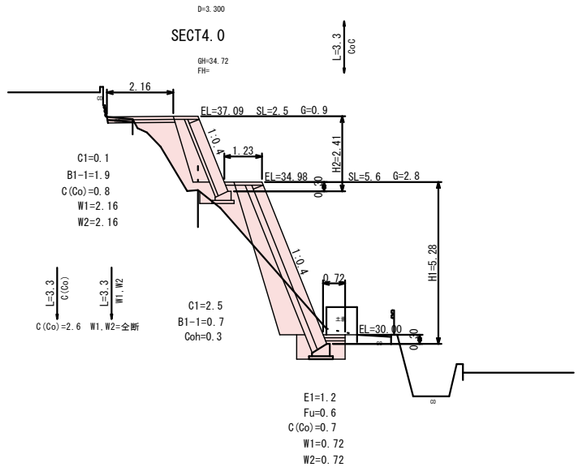


DL=25.000

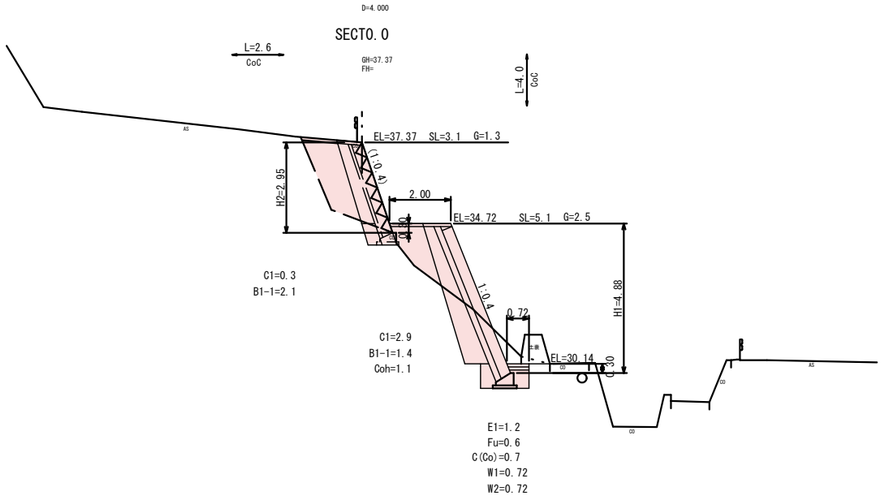


DL=25.000

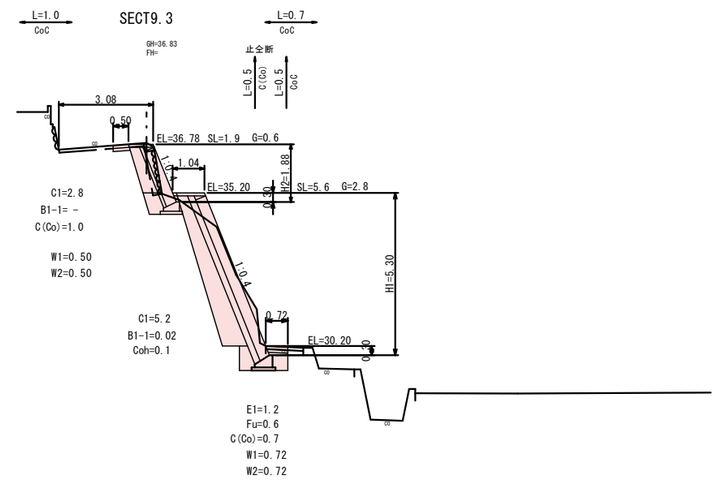

DL=25.000

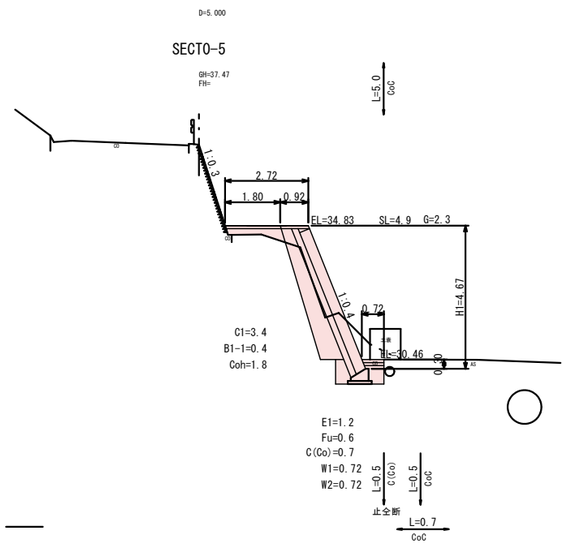

DL=25.000

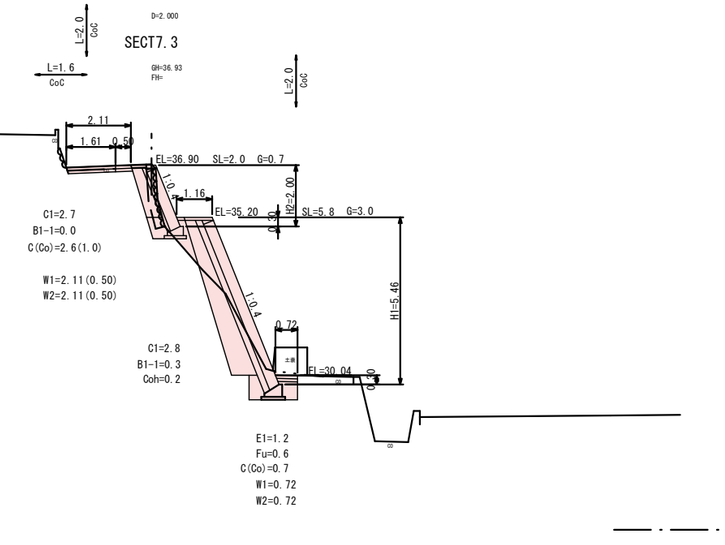

DL=25.000


数量記号凡例

C1 =掘削（礫質土）
B1-1=路体盛土 （W<2.5m）
E1 =床掘（礫質土）
Fu =埋戻
RL =練石積
SL =ブロック積
G =裏込砕石
Coh=張コンクリート
CoC=舗装版切断（コンクリート）
C(Co)=舗装版取壊し（コンクリート）
C(sh)=石積取壊し
Gr =ガードレール撤去設置
W1 =表層（コンクリート）
W2 =路盤（コンクリート）


図面番号	3/5	縮尺	図示
工種	道路災害復旧工事		
種別	構造図	番号	1/3
路線名	鴨谷広谷線支線		
工事箇所	府中市 栗栖町 地内		
府中市			

標準断面図 S=1:50


SECT7.3

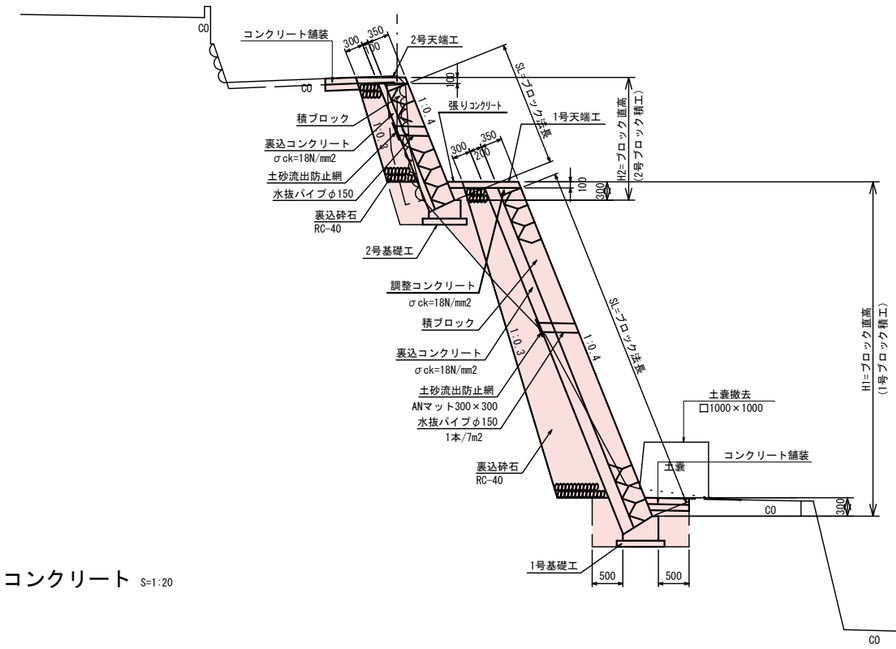


張りコンクリート S=1:20

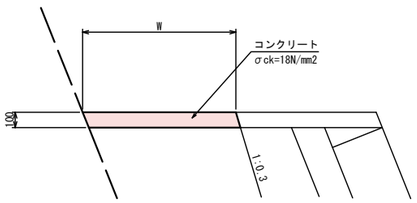

コンクリート舗装工 S=1:10

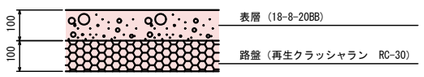


1号小口止工 S=1:50

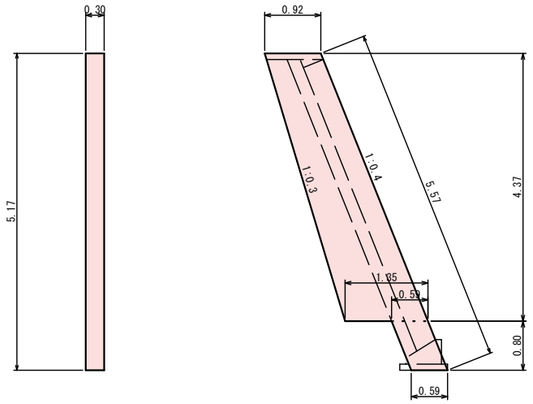

材料表 1箇所当り

名称	規格・寸法	単位	数量
コンクリート	σck=18N/mm2	m3	1.63
型枠	小型構造物	m2	12.53


2号小口止工 S=1:50

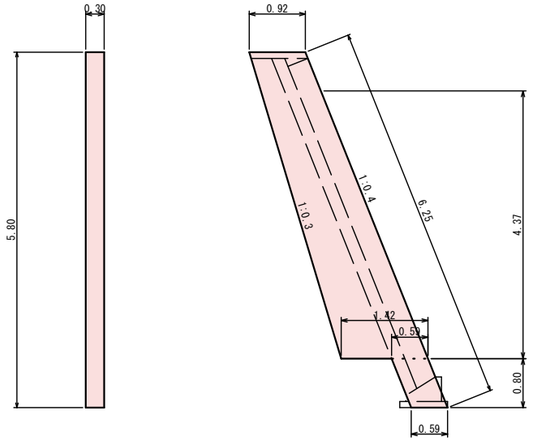

材料表 1箇所当り

名称	規格・寸法	単位	数量
コンクリート	σck=18N/mm2	m3	1.68
型枠	小型構造物	m2	13.04


3号小口止工 S=1:50

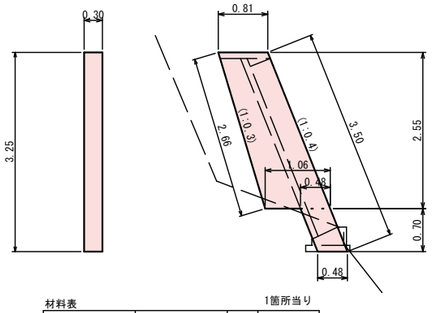

材料表 1箇所当り

名称	規格・寸法	単位	数量
コンクリート	σck=18N/mm2	m3	0.82
型枠	小型構造物	m2	4.57

4号小口止工 S=1:50

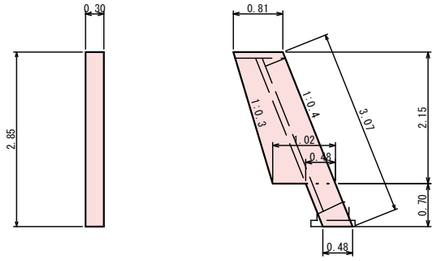


材料表 1箇所当り


名称	規格・寸法	単位	数量
コンクリート	σck=18N/mm2	m3	0.69
型枠	小型構造物	m2	5.53

図面番号	4/5	縮尺	図示
工種	道路災害復旧工事		
種別	構造図	番号	2/3
路線名	鴨谷広谷線支線		
工事箇所	府中市　栗栖町　地内		
府中市			

1号ブロック積工展開図　S=1:50

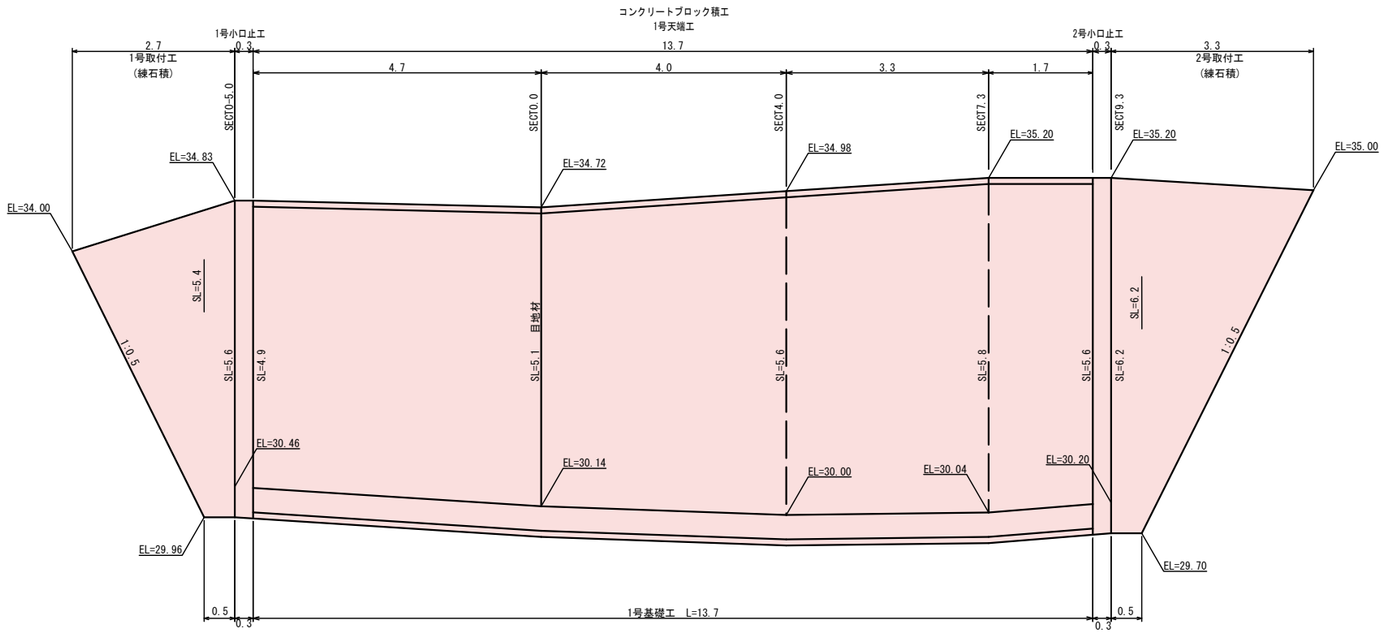


1号基礎工　S=1:20

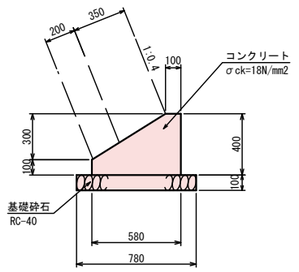

材料表　10m当り

名　称	規格・寸法	単位	数　量
コンクリート	σck=18N/mm2	m3	2.19
型　　枠	小型構造物	m2	6.85
基礎砕石	RC-40　t=10cm	m2	10.69


1号天端工　S=1:20

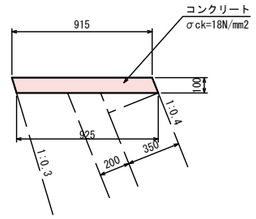

材料表　10m当り

名　称	規格・寸法	単位	数　量
コンクリート	σck=18N/mm2	m3	1.26
型　　枠	小型構造物	m2	2.90


調整コンクリート　S=1:20

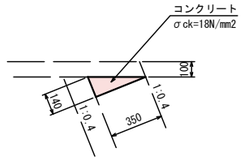

材料表　10m当り


名　称	規格・寸法	単位	数　量
コンクリート	σck=18N/mm2	m3	0.34

取付工（練石積）　S=1:50

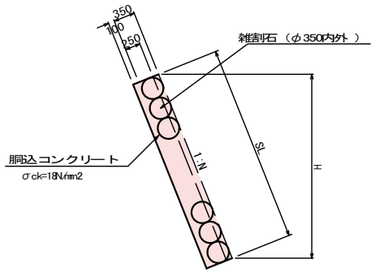


図面番号	5/5	縮尺	図示
工種	道路災害復旧工事		
種別	構造図	番号	3/3
路線名	鴨谷広谷線支線		
工事箇所	府中市 栗栖町 地内		
府中市			

2号ブロック積工展開図 S=1:50

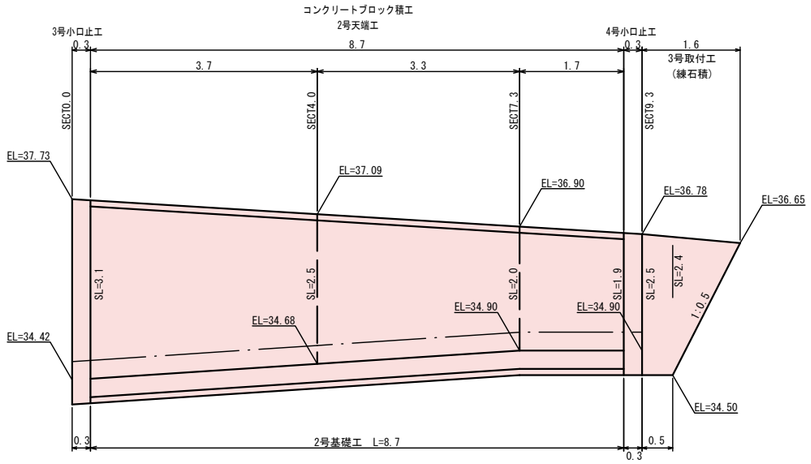


2号基礎工 S=1:20

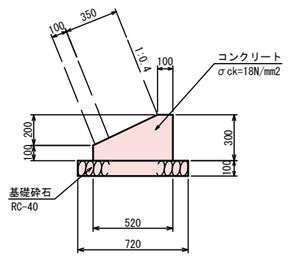

材料表 10m当り

名称	規格・寸法	単位	数量
コンクリート	σck=18N/mm2	m3	0.99
型枠	小型構造物	m2	3.48
基礎砕石	RC-40 t=10cm	m2	6.26


2号天端工 S=1:20

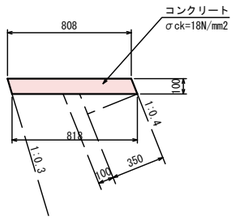

材料表 10m当り

名称	規格・寸法	単位	数量
コンクリート	σck=18N/mm2	m3	0.70
型枠	小型構造物	m2	1.84

調整コンクリート S=1:20

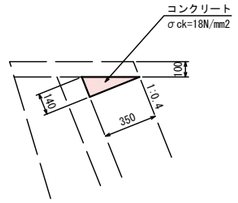

材料表 10m当り

名称	規格・寸法	単位	数量
コンクリート	σck=18N/mm2	m3	0.22

取付工（練石積） S=1:50

