図面番号	1 / 17	縮尺	1：500
工種	道路整備事業		
種別	計画平面図	番号	1 / 1
路線河川名	市道　出口本山線（1工区）		
工事箇所	府中市本山町　地内		
府　中　市			


1工区 A9工事延長 L=93.5m → アスファルト舗装工 A=463m2

S=1：500
（世界測地系）


諏訪神社

図面番号	2 / 17	縮尺	H=1:500 V=1:100
工種	道路整備事業		
種別	縦断面図		1 / 1
路線河川名	市道　出口本山線（1工区）		
工事箇所	府中市本山町　地内		
府　中　市			

縮小率50%（A1→A3）

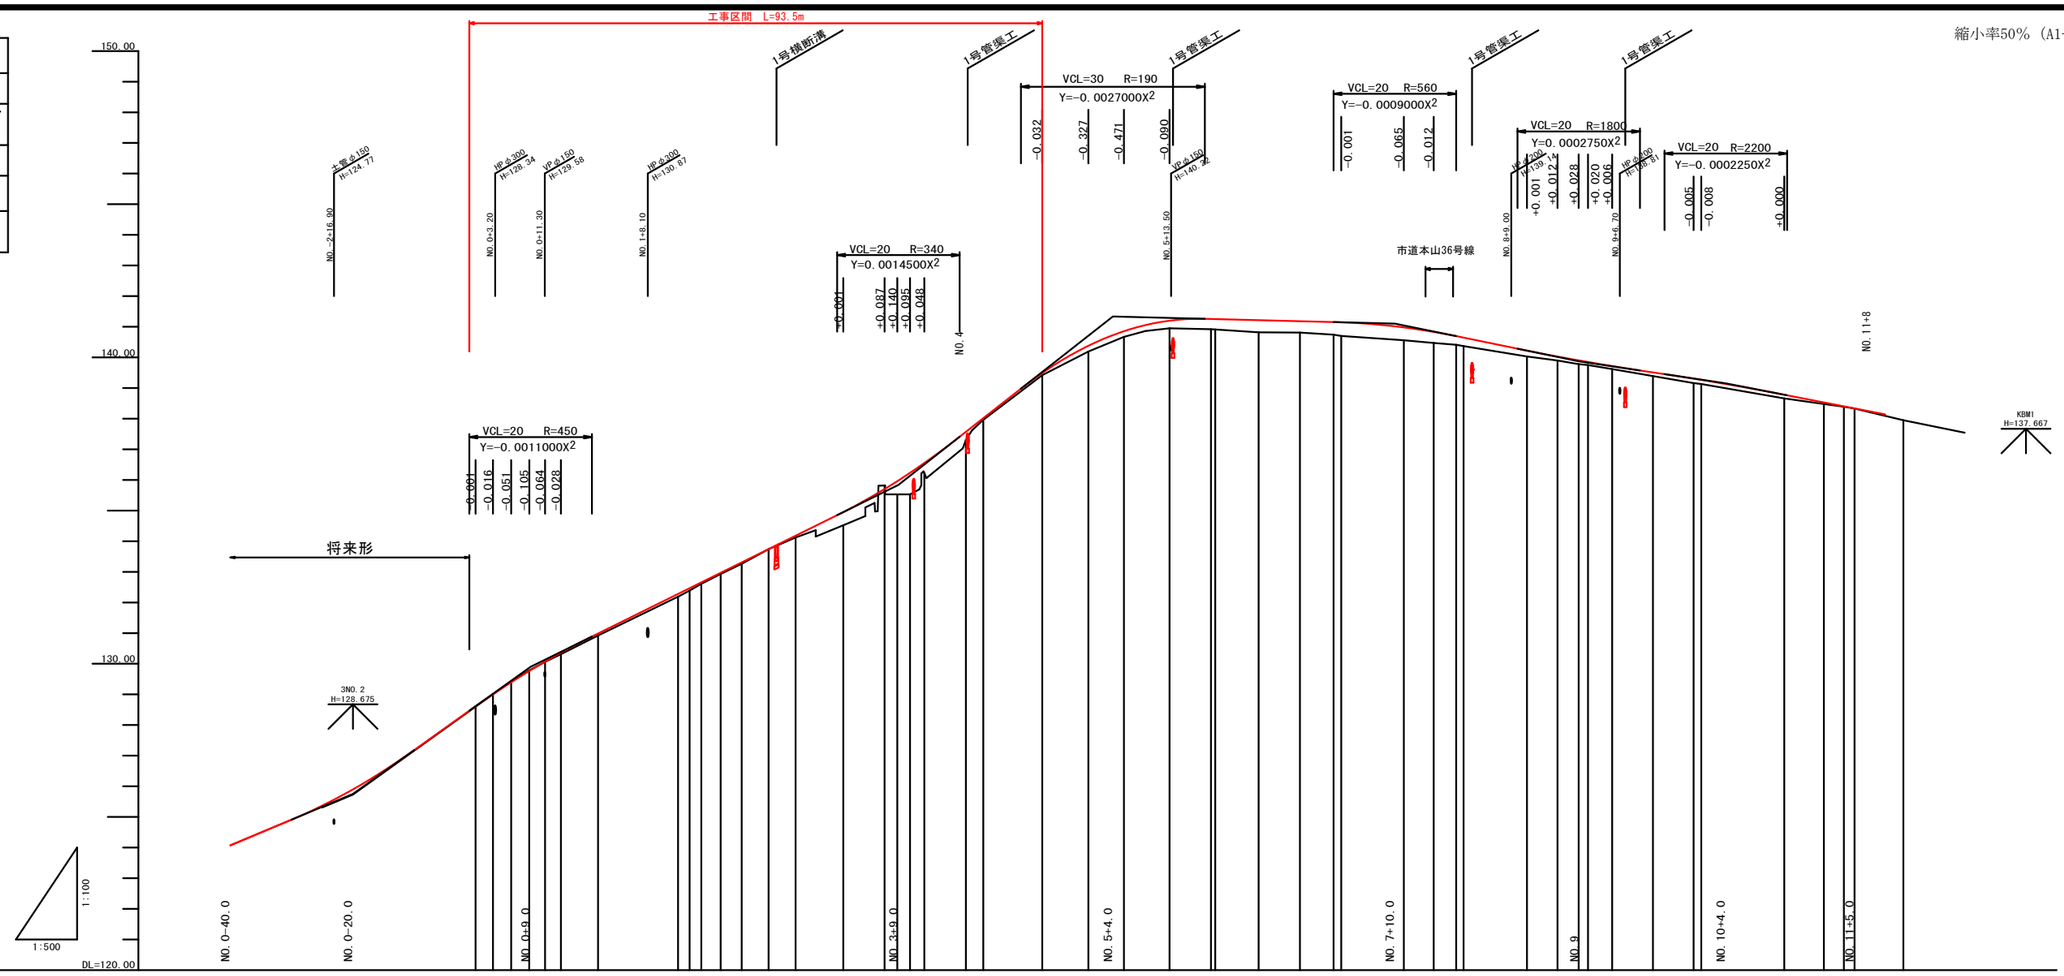

勾配

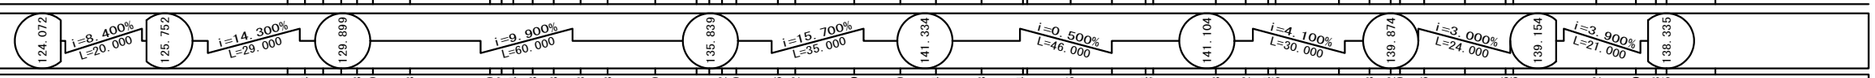

| | | |

図面番号	3/17	縮尺	図示
工種	道路整備事業		
種別	標準横断面図	番号	1/1
路線河川名	市道　出口本山線（1工区）		
工事箇所	府中市本山町　地内		
府　中　市			

標準横断面図


S=1:50

D=10.231

EC9

GH=140.70

FH=141.147

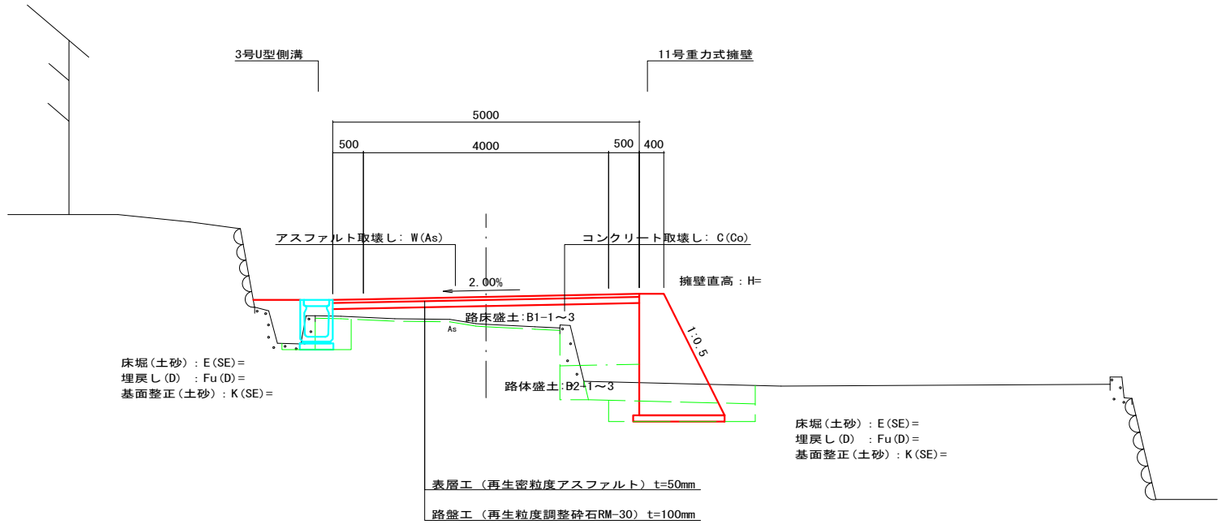


D=3.786

BC4

GH=132.19

FH=132.279

DL=135.00

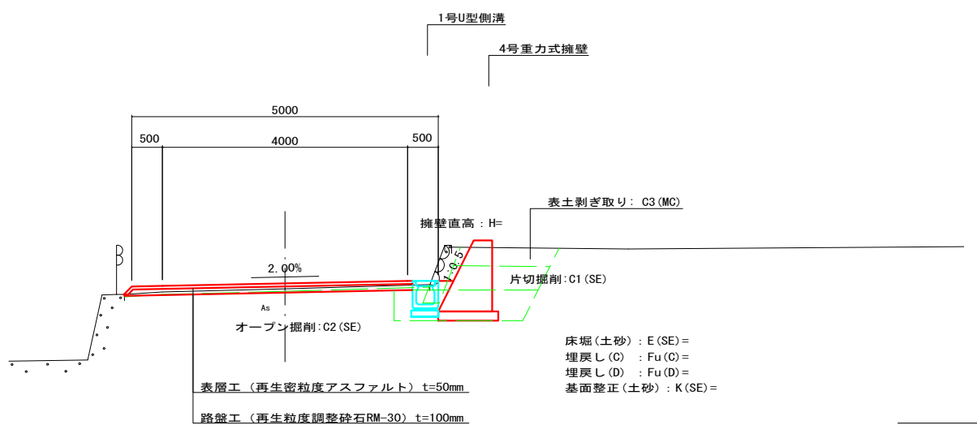

DL=130.00

細分類

土工分類	
記号	土工区分
(MC)	粘性土
(SE)	土　砂（盛土・崖錐）

盛土施工幅分類	
記　号	施工幅員※
(1)	2.5m 未満
(2)	2.5m以上 4.0m未満
(3)	4.0m 以上
※路体は施工幅員、路床は平均幅員	

埋戻施工幅分類	
記　号	埋戻し幅
(A)	W2≧4m
(B)	W1≧4m
(C)	1m≦W1＜4m
(D)	W1＜1m
	W1―上幅　W2―下幅

舗装施工幅分類	
記　号	平均幅員による区分
(1)	1.4m未満
(2)	1.4m以上


記号説明

記　号　説　明	
記号	説　　明
W(As)	アスファルト取壊し
C(Co)	コンクリート取壊し
W(Br)	ブロック取壊し
W(St)	練石積取壊し
C1(　)	片切掘削（土工区分）
C2(　)	オープン掘削（土工区分）
C3(　)	表土はぎ取り（土工区分）
B1(　)	路床盛土（平均幅員）
B2(　)	路体盛土（施工幅員）
B3	路肩盛土
B4	路外盛土
E(　)	床堀（土工区分）
Fu(　)	埋戻し（埋戻幅）
K(　)	基面整正（土工区分）
Lb	盛土法面整形
Lc	切土法面整形
LB	盛土法面
LC	切土法面
L1	1号防草工(盛土部法肩)
L2	2号防草工(切土部法下)
H	擁壁直高
W1(　)	車道･表層工（平均幅員）
W2(　)	車道･路盤工（平均幅員）

舗装構成

S=1:10

市道・取付舗装

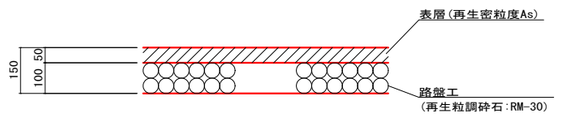

図面番号	4 / 17	縮 尺	1:100
工 種	道 路 整 備 事 業		
種 別	横断面図	番号	1 / 7
路線河川名	市道　出口本山線（1工区）		
工事箇所	府中市本山町　地内		
府　　中　　市			

上水道埋設管路 φ=75

E(SE)=0.9
Fu(D)=0.5
K(SE)=0.6

H=0.61

D = 5.915


BC2

GH=129.00
FH=129.004

1号U型側溝 L=6.8

現コンクリート 1号重力式擁壁 L=0.2

BC2				
	種　別		記号	断面数量
掘削	片切(土砂)		C1(SE)	----
	オープン(土砂)		C2(SE)	0.5
	表土(粘性土)		C3(MC)	----
盛土	路床	W<2.5	B1(1)	----
		2.5≦W<4.0	〃(2)	----
		4.0≦W	〃(3)	----
	路体	W<2.5	B2(1)	----
		2.5≦W<4.0	〃(2)	----
		4.0≦W	〃(3)	----
	路肩盛土		B3	----
	路外盛土		B4	----
撤去工	アスファルト		W(As)	3.3
	仮舗装		W(仮As)	1.5
	ブロック積		W(Br)	----
	練石積		W(St)	----
車道	表　層		W1(2)	4.76
	路　盤		W2(2)	4.76

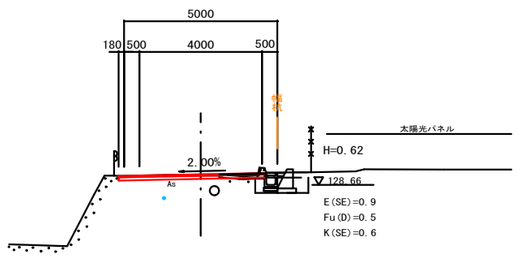

E(SE)=0.9
Fu(D)=0.5
K(SE)=0.6

DL=120.00

1号U型側溝 L=1.0

現コンクリート 1号重力式擁壁 L=1.3

H=0.81

E(SE)=0.9
Fu(D)=0.6
K(SE)=0.7

SL=0.90

練石積 L=0.7

SL=0.50


NO.0

種　別			記号	断面数量
掘削	片切(土砂)		C1(SE)	----
	オープン(土砂)		C2(SE)	0.3
	表土(粘性土)		C3(MC)	----
盛土	路床	W<2.5	B1(1)	----
		2.5≦W<4.0	〃(2)	----
		4.0≦W	〃(3)	----
	路体	W<2.5	B2(1)	----
		2.5≦W<4.0	〃(2)	----
		4.0≦W	〃(3)	----
	路肩盛土		B3	----
	路外盛土		B4	----
撤去工	アスファルト		W(As)	3.3
	仮舗装		W(仮As)	----
	ブロック積		W(Br)	----
	練石積		W(St)	----
車道	表　層		W1(2)	3.25
	路　盤		W2(2)	3.25

D = 2.856

NO.0

GH=128.60
FH=128.611

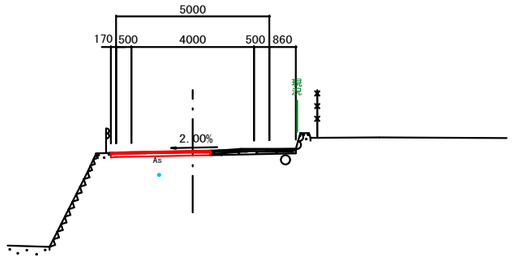

DL=120.00

2号集水桝

E(SE)=1.3
Fu(C)=---
Fu(D)=0.6
K(SE)=0.7

2号管渠工 L=1.4

H=0.65

D = 19.119


EC3

GH=130.31
FH=130.359

1号U型側溝 L=14.6

現コンクリート 3号重力式擁壁 L=10.1

EC3				
	種　別		記号	断面数量
掘削	片切(土砂)		C1(SE)	----
	オープン(土砂)		C2(SE)	0.3
	表土(粘性土)		C3(MC)	----
盛土	路床	W<2.5	B1(1)	----
		2.5≦W<4.0	〃(2)	----
		4.0≦W	〃(3)	----
	路体	W<2.5	B2(1)	----
		2.5≦W<4.0	〃(2)	----
		4.0≦W	〃(3)	----
	路肩盛土		B3	----
	路外盛土		B4	----
撤去工	アスファルト		W(As)	4.4
	仮舗装		W(仮As)	0.3
	ブロック積		W(Br)	----
	練石積		W(St)	----
車道	表　層		W1(2)	4.74
	路　盤		W2(2)	4.74

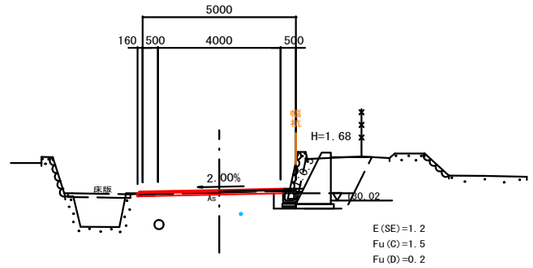

E(SE)=1.2
Fu(C)=1.5
Fu(D)=0.2
K(SE)=1.2

DL=125.00

1号U型側溝 L=2.0

現コンクリート 3号重力式擁壁 L=0.8

H=0.50(1.76)

E(SE)=0.9
Fu(C)=---
Fu(D)=0.6
K(SE)=0.7

E(SE)=1.3
Fu(C)=1.6
Fu(D)=0.2
K(SE)=1.3

1号集水桝

E(SE)=1.0
Fu(D)=0.8
K(SE)=0.8

H=0.80

D = 5.155


BC3

GH=129.78
FH=129.761

1号U型側溝 L=2.0

現コンクリート 2号重力式擁壁 L=0.4

BC3				
	種　別		記号	断面数量
掘削	片切(土砂)		C1(SE)	----
	オープン(土砂)		C2(SE)	0.4
	表土(粘性土)		C3(MC)	----
盛土	路床	W<2.5	B1(1)	----
		2.5≦W<4.0	〃(2)	----
		4.0≦W	〃(3)	----
	路体	W<2.5	B2(1)	----
		2.5≦W<4.0	〃(2)	----
		4.0≦W	〃(3)	----
	路肩盛土		B3	----
	路外盛土		B4	----
撤去工	アスファルト		W(As)	4.8
	仮舗装		W(仮As)	0.5
	ブロック積		W(Br)	----
	練石積		W(St)	----
車道	表　層		W1(2)	5.28
	路　盤		W2(2)	5.28

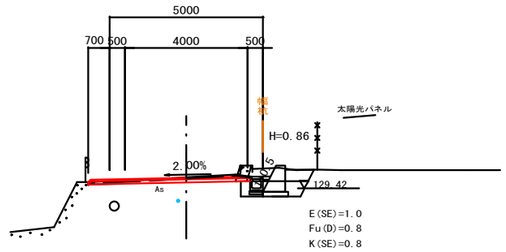

E(SE)=1.0
Fu(D)=0.8
K(SE)=0.8

現コンクリート 2号重力式擁壁 L=4.7

H=0.50(1.33)


E(SE)=0.9
Fu(C)=---
Fu(D)=0.6
K(SE)=0.7

E(SE)=1.3
Fu(C)=1.1
Fu(D)=0.2
K(SE)=1.1

DL=125.00

図面番号	5/17	縮尺	1:100
工種	道路整備事業		
種別	横断面図	番号	2/7
路線河川名	市道　出口本山線（1工区）		
工事箇所	府中市本山町　地内		
府　中　市			


上水道埋設管路 φ=75

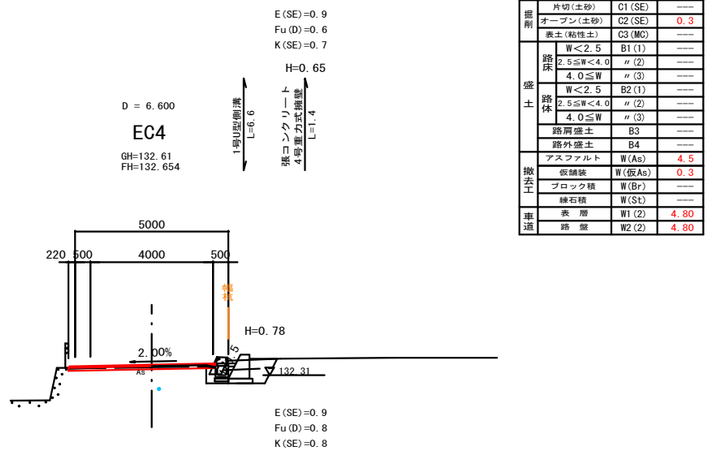

EC4

種別		記号	断面数量
掘削	片切(土砂)	C1(SE)	-----
	オープン(土砂)	C2(SE)	0.3
	表土(粘性土)	C3(MC)	-----
盛土 路床	W<2.5	B1(1)	-----
	2.5≦W<4.0	〃(2)	-----
	4.0≦W	〃(3)	-----
盛土 路体	W<2.5	B2(1)	-----
	2.5≦W<4.0	〃(2)	-----
	4.0≦W	〃(3)	-----
	路肩盛土	B3	-----
	路外盛土	B4	-----
撤去工	アスファルト	W(As)	4.5
	仮舗装	W(仮As)	0.3
	ブロック積	W(Br)	-----
	練石積	W(St)	-----
車道	表　層	W1(2)	4.80
	路　盤	W2(2)	4.80


DL=125.00

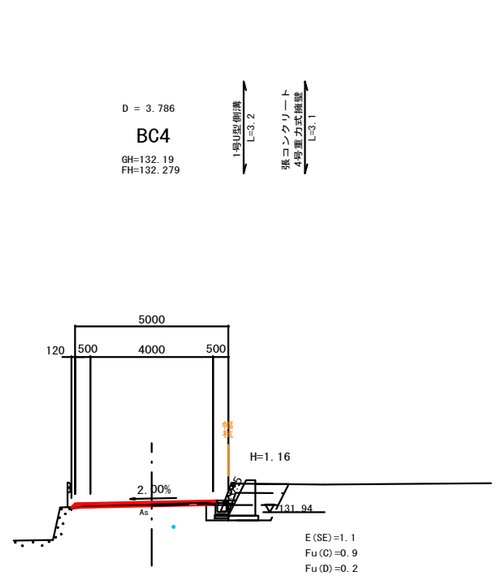

BC4

種別		記号	断面数量
掘削	片切(土砂)	C1(SE)	-----
	オープン(土砂)	C2(SE)	0.09
	表土(粘性土)	C3(MC)	-----
盛土 路床	W<2.5	B1(1)	-----
	2.5≦W<4.0	〃(2)	-----
	4.0≦W	〃(3)	-----
盛土 路体	W<2.5	B2(1)	-----
	2.5≦W<4.0	〃(2)	-----
	4.0≦W	〃(3)	-----
	路肩盛土	B3	-----
	路外盛土	B4	-----
撤去工	アスファルト	W(As)	4.4
	仮舗装	W(仮As)	0.3
	ブロック積	W(Br)	-----
	練石積	W(St)	-----
車道	表　層	W1(2)	4.70
	路　盤	W2(2)	4.70


DL=125.00

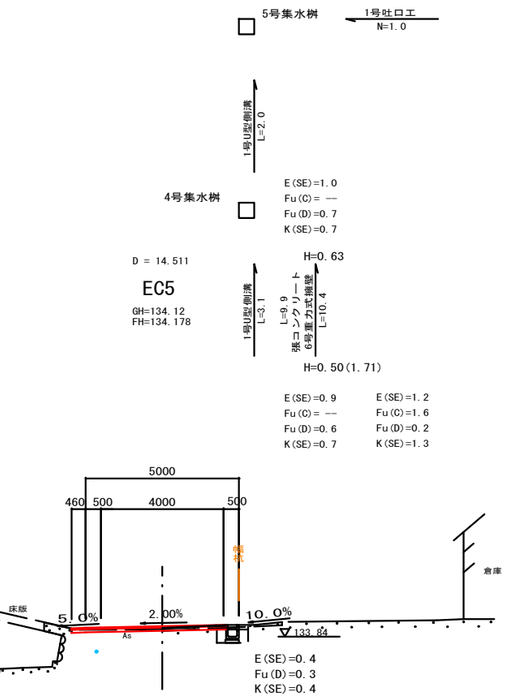

EC5

種別		記号	断面数量
掘削	片切(土砂)	C1(SE)	-----
	オープン(土砂)	C2(SE)	0.4
	表土(粘性土)	C3(MC)	-----
盛土 路床	W<2.5	B1(1)	-----
	2.5≦W<4.0	〃(2)	-----
	4.0≦W	〃(3)	-----
盛土 路体	W<2.5	B2(1)	-----
	2.5≦W<4.0	〃(2)	-----
	4.0≦W	〃(3)	-----
	路肩盛土	B3	-----
	路外盛土	B4	-----
撤去工	アスファルト	W(As)	3.0
	仮舗装	W(仮As)	2.1
	ブロック積	W(Br)	-----
	練石積	W(St)	-----
車道	表　層	W1(2)	5.04
	路　盤	W2(2)	5.04

DL=130.00

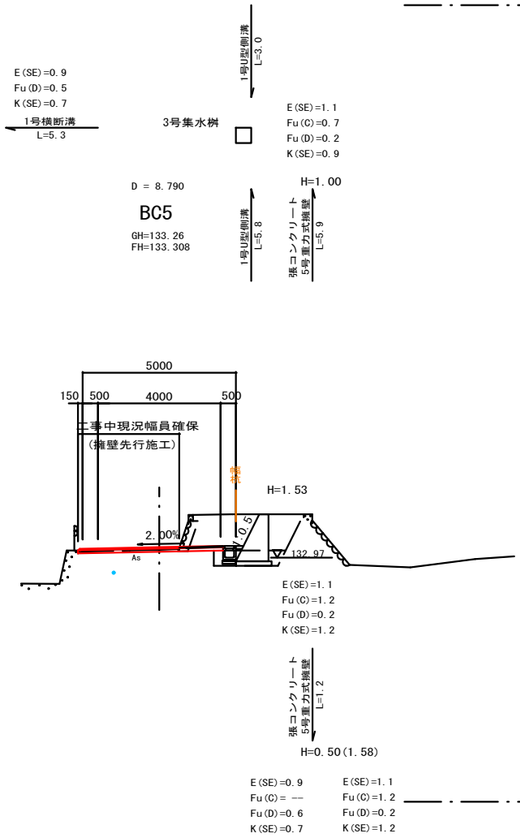


BC5

種別		記号	断面数量
掘削	片切(土砂)	C1(SE)	-----
	オープン(土砂)	C2(SE)	0.4
	表土(粘性土)	C3(MC)	-----
盛土 路床	W<2.5	B1(1)	-----
	2.5≦W<4.0	〃(2)	-----
	4.0≦W	〃(3)	-----
盛土 路体	W<2.5	B2(1)	-----
	2.5≦W<4.0	〃(2)	-----
	4.0≦W	〃(3)	-----
	路肩盛土	B3	-----
	路外盛土	B4	-----
撤去工	アスファルト	W(As)	3.3
	仮舗装	W(仮As)	1.4
	ブロック積	W(Br)	-----
	練石積	W(St)	-----
車道	表　層	W1(2)	4.73
	路　盤	W2(2)	4.73

DL=125.00

図面番号	6 / 17	縮尺	1:100
工種	道路整備事業		
種別	横断面図	番号	3 / 7
路線河川名	市道　出口本山線（1工区）		
工事箇所	府中市本山町　地内		
府　中　市			


上水道埋設管路　φ=75

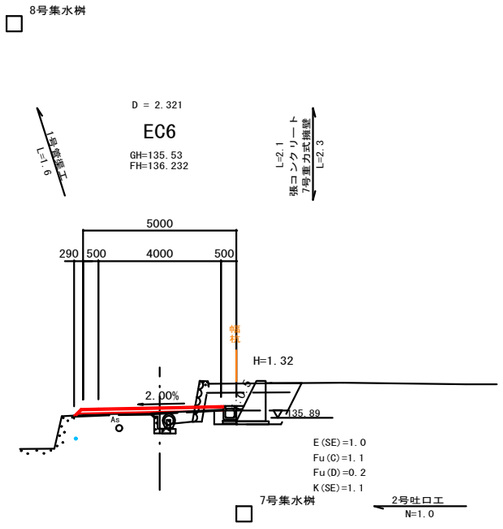

EC6

	種別		記号	断面数量
掘削	片切(土砂)		C1(SE)	----
	オープン(土砂)		C2(SE)	----
	表土(粘性土)		C3(MC)	----
盛土	路床	W<2.5	B1(1)	----
		2.5≦W<4.0	〃(2)	----
		4.0≦W	〃(3)	----
	路体	W<2.5	B2(1)	----
		2.5≦W<4.0	〃(2)	----
		4.0≦W	〃(3)	----
	路肩盛土		B3	----
	路外盛土		B4	----
撤去工	アスファルト		W(As)	2.5
	仮舗装		W(仮As)	2.4
	ブロック積		W(Br)	----
	練石積		W(St)	----
車道	表　層		W1(2)	4.87
	路　盤		W2(2)	4.68


DL=130.00

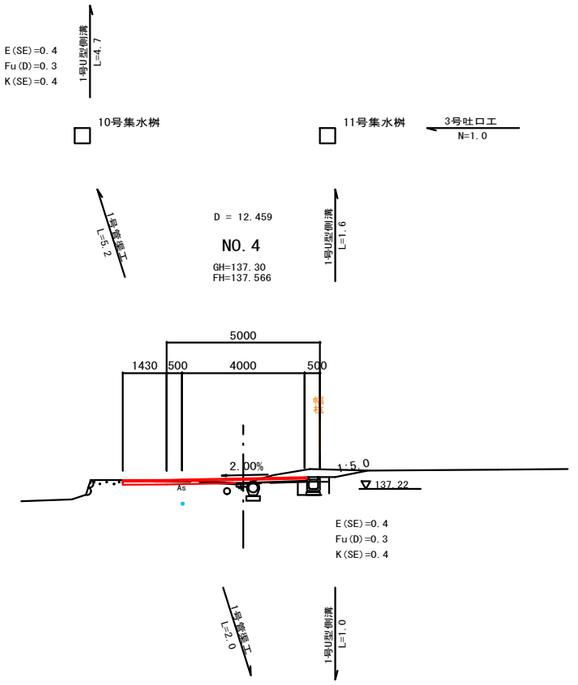

NO.4

	種別		記号	断面数量
掘削	片切(土砂)		C1(SE)	----
	オープン(土砂)		C2(SE)	0.2
	表土(粘性土)		C3(MC)	----
盛土	路床	W<2.5	B1(1)	----
		2.5≦W<4.0	〃(2)	----
		4.0≦W	〃(3)	----
	路体	W<2.5	B2(1)	----
		2.5≦W<4.0	〃(2)	----
		4.0≦W	〃(3)	----
	路肩盛土		B3	----
	路外盛土		B4	----
撤去工	アスファルト		W(As)	3.7
	仮舗装		W(仮As)	2.3
	ブロック積		W(Br)	----
	練石積		W(St)	----
車道	表　層		W1(2)	6.01
	路　盤		W2(2)	6.01


DL=130.00

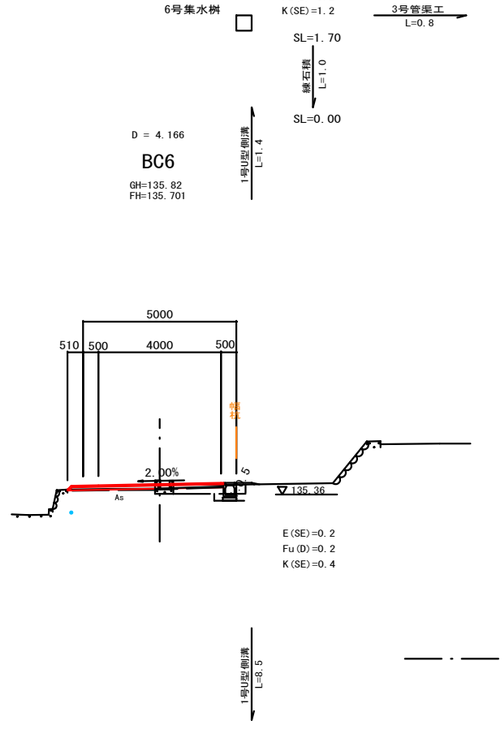

BC6

	種別		記号	断面数量
掘削	片切(土砂)		C1(SE)	----
	オープン(土砂)		C2(SE)	----
	表土(粘性土)		C3(MC)	----
盛土	路床	W<2.5	B1(1)	----
		2.5≦W<4.0	〃(2)	----
		4.0≦W	〃(3)	----
	路体	W<2.5	B2(1)	----
		2.5≦W<4.0	〃(2)	----
		4.0≦W	〃(3)	----
	路肩盛土		B3	----
	路外盛土		B4	----
撤去工	アスファルト		W(As)	2.9
	仮舗装		W(仮As)	2.2
	ブロック積		W(Br)	----
	練石積		W(St)	----
車道	表　層		W1(2)	5.09
	路　盤		W2(2)	5.09

DL=130.00

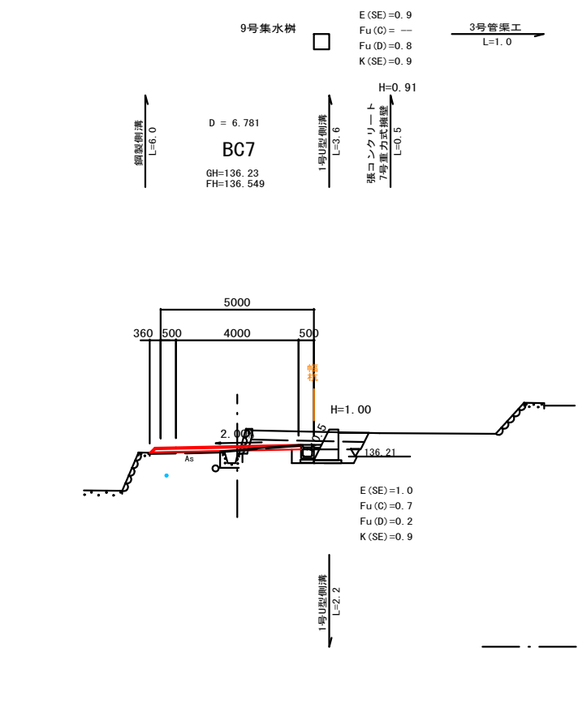

BC7

	種別		記号	断面数量
掘削	片切(土砂)		C1(SE)	----
	オープン(土砂)		C2(SE)	0.1
	表土(粘性土)		C3(MC)	----
盛土	路床	W<2.5	B1(1)	----
		2.5≦W<4.0	〃(2)	----
		4.0≦W	〃(3)	----
	路体	W<2.5	B2(1)	----
		2.5≦W<4.0	〃(2)	----
		4.0≦W	〃(3)	----
	路肩盛土		B3	----
	路外盛土		B4	----
撤去工	アスファルト		W(As)	2.2
	仮舗装		W(仮As)	2.7
	ブロック積		W(Br)	----
	練石積		W(St)	----
車道	表　層		W1(2)	4.94
	路　盤		W2(2)	4.94

図面番号	7 / 17	縮尺	1:100
工種	道路整備事業		
種別	横断面図	番号	4 / 7
路線河川名	市道　出口本山線（1工区）		
工事箇所	府中市本山町　地内		
府　中　市			

上水道埋設管路 φ=75

D = 14.896


BC8

GH=140.67
FH=140.854

2号横断溝 L=2.4

11号重力式擁壁 L=12.7

BC8			記号	断面数量
掘削	片切(土砂)		C1(SE)	----
	オープン(土砂)		C2(SE)	----
	表土(粘性土)		C3(MC)	0.4
盛土	路床	W<2.5	B1(1)	2.9
		2.5≦W<4.0	〃(2)	----
		4.0≦W	〃(3)	----
	路体	W<2.5	B2(1)	0.1
		2.5≦W<4.0	〃(2)	----
		4.0≦W	〃(3)	----
	路肩盛土		B3	----
	路外盛土		B4	2.2
撤去工	アスファルト		W(As)	4.0
	コンクリート		C(Co)	0.7
	ブロック積		W(Br)	----
	練石積		W(St)	----
車道	表　層		W1(2)	5.00
	路　盤		W2(2)	5.00

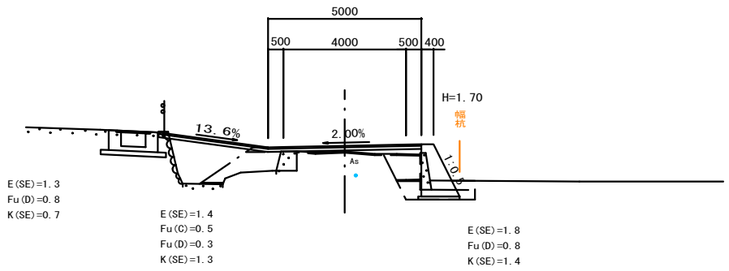

DL=135.00

H=1.32

10号重力式擁壁 L=4.6

2号横断溝 L=4.7

11号重力式擁壁 L=9.9

H=0.58

E(SE)=1.2
Fu(C)=---
Fu(D)=0.5
K(SE)=0.8

12号集水桝

E(SE)=1.1
Fu(C)=---
Fu(D)=0.9
K(SE)=0.9

H=0.78

E(SE)=0.5
Fu(D)=0.7
K(SE)=0.9

E(SE)=0.9
Fu(D)=0.6
K(SE)=0.7

H=0.99

H=0.66

9号重力式擁壁 張コンクリート L=5.3

1号U型側溝 L=11.2

1号U型側溝 L=3.4


張コンクリート 8号重力式擁壁 L=1.4

D = 13.333

EC7

GH=139.42
FH=139.490

EC7			記号	断面数量
掘削	片切(土砂)		C1(SE)	----
	オープン(土砂)		C2(SE)	----
	表土(粘性土)		C3(MC)	----
盛土	路床	W<2.5	B1(1)	----
		2.5≦W<4.0	〃(2)	----
		4.0≦W	〃(3)	----
	路体	W<2.5	B2(1)	----
		2.5≦W<4.0	〃(2)	----
		4.0≦W	〃(3)	----
	路肩盛土		B3	----
	路外盛土		B4	----
撤去工	アスファルト		W(As)	2.7
	仮舗装		W(仮As)	1.5
	ブロック積		W(Br)	----
	練石積		W(St)	----
車道	表　層		W1(2)	4.16
	路　盤		W2(2)	4.16

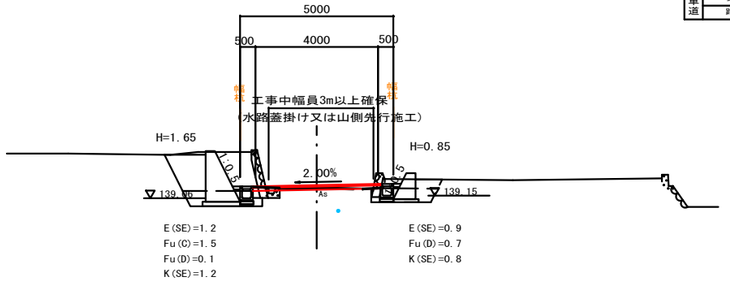

DL=135.00

SL=2.70
SL=3.20

練石積 L=1.8

練石積 L=0.6

SL=0.00
SL=0.00

E(SE)=1.9
Fu(C)=3.9
Fu(D)=0.4
K(SE)=2.0

9号重力式擁壁 L=13.0

張コンクリート L=7.6

H=3.06

1号U型側溝 L=11.0

1号U型側溝 L=8.5

L=9.2

張コンクリート 8号重力式擁壁 L=9.7

H=0.50(2.62)

E(SE)=0.9
Fu(C)=---
Fu(D)=0.6
K(SE)=0.7

E(SE)=1.3
Fu(C)=2.9
Fu(D)=0.2
K(SE)=1.7

D = 13.477


BC9

GH=140.82
FH=141.215

3号U型側溝 L=15.2

11号重力式擁壁 L=11.7

BC9			記号	断面数量
掘削	片切(土砂)		C1(SE)	0.4
	オープン(土砂)		C2(SE)	----
	表土(粘性土)		C3(MC)	0.9
盛土	路床	W<2.5	B1(1)	----
		2.5≦W<4.0	〃(2)	2.5
		4.0≦W	〃(3)	----
	路体	W<2.5	B2(1)	1.0
		2.5≦W<4.0	〃(2)	----
		4.0≦W	〃(3)	----
	路肩盛土		B3	----
	路外盛土		B4	----
撤去工	アスファルト		W(As)	3.7
	コンクリート		C(Co)	0.7
	ブロック積		W(Br)	----
	練石積		W(St)	----
車道	表　層		W1(2)	5.00
	路　盤		W2(2)	5.00

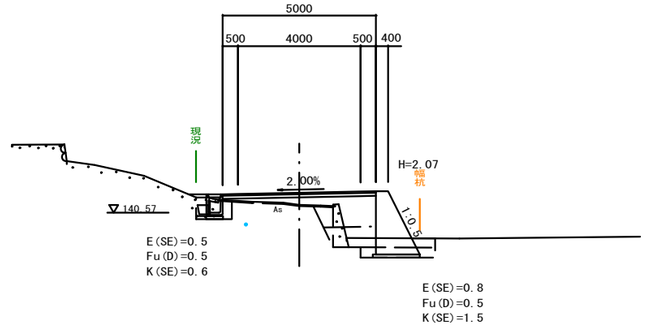

DL=135.00

D = 7.081


EC8

GH=140.91
FH=141.251

3号U型側溝 L=7.1

11号重力式擁壁 L=7.1

EC8			記号	断面数量
掘削	片切(土砂)		C1(SE)	0.5
	オープン(土砂)		C2(SE)	----
	表土(粘性土)		C3(MC)	0.9
盛土	路床	W<2.5	B1(1)	----
		2.5≦W<4.0	〃(2)	2.5
		4.0≦W	〃(3)	----
	路体	W<2.5	B2(1)	1.1
		2.5≦W<4.0	〃(2)	----
		4.0≦W	〃(3)	----
	路肩盛土		B3	----
	路外盛土		B4	----
撤去工	アスファルト		W(As)	3.9
	コンクリート		C(Co)	0.6
	ブロック積		W(Br)	----
	練石積		W(St)	----
車道	表　層		W1(2)	5.00
	路　盤		W2(2)	5.00

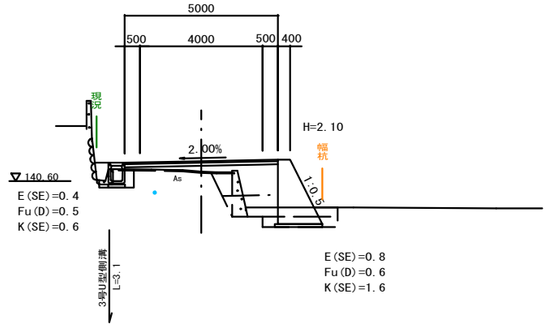

DL=135.00

3号U型側溝 L=3.1

2号U型側溝 L=3.8

13号集水桝

1号管渠工 L=6.8


図面番号	8 ／ 17	縮　尺	1/500
工　種	道路整備事業		
種　別	平面図	番号	1 ／ 1
路線河川名	市道　出口本山線（２工区）		
工事箇所	府中市本山町		

府　中　市

２工区　R8工事延長　L=151.5m

X=156650　X=156600　X=156450　X=156400　X=156350　X=156300　X=156250

Y=98000　Y=98050　Y=98100　Y=98150　Y=98200

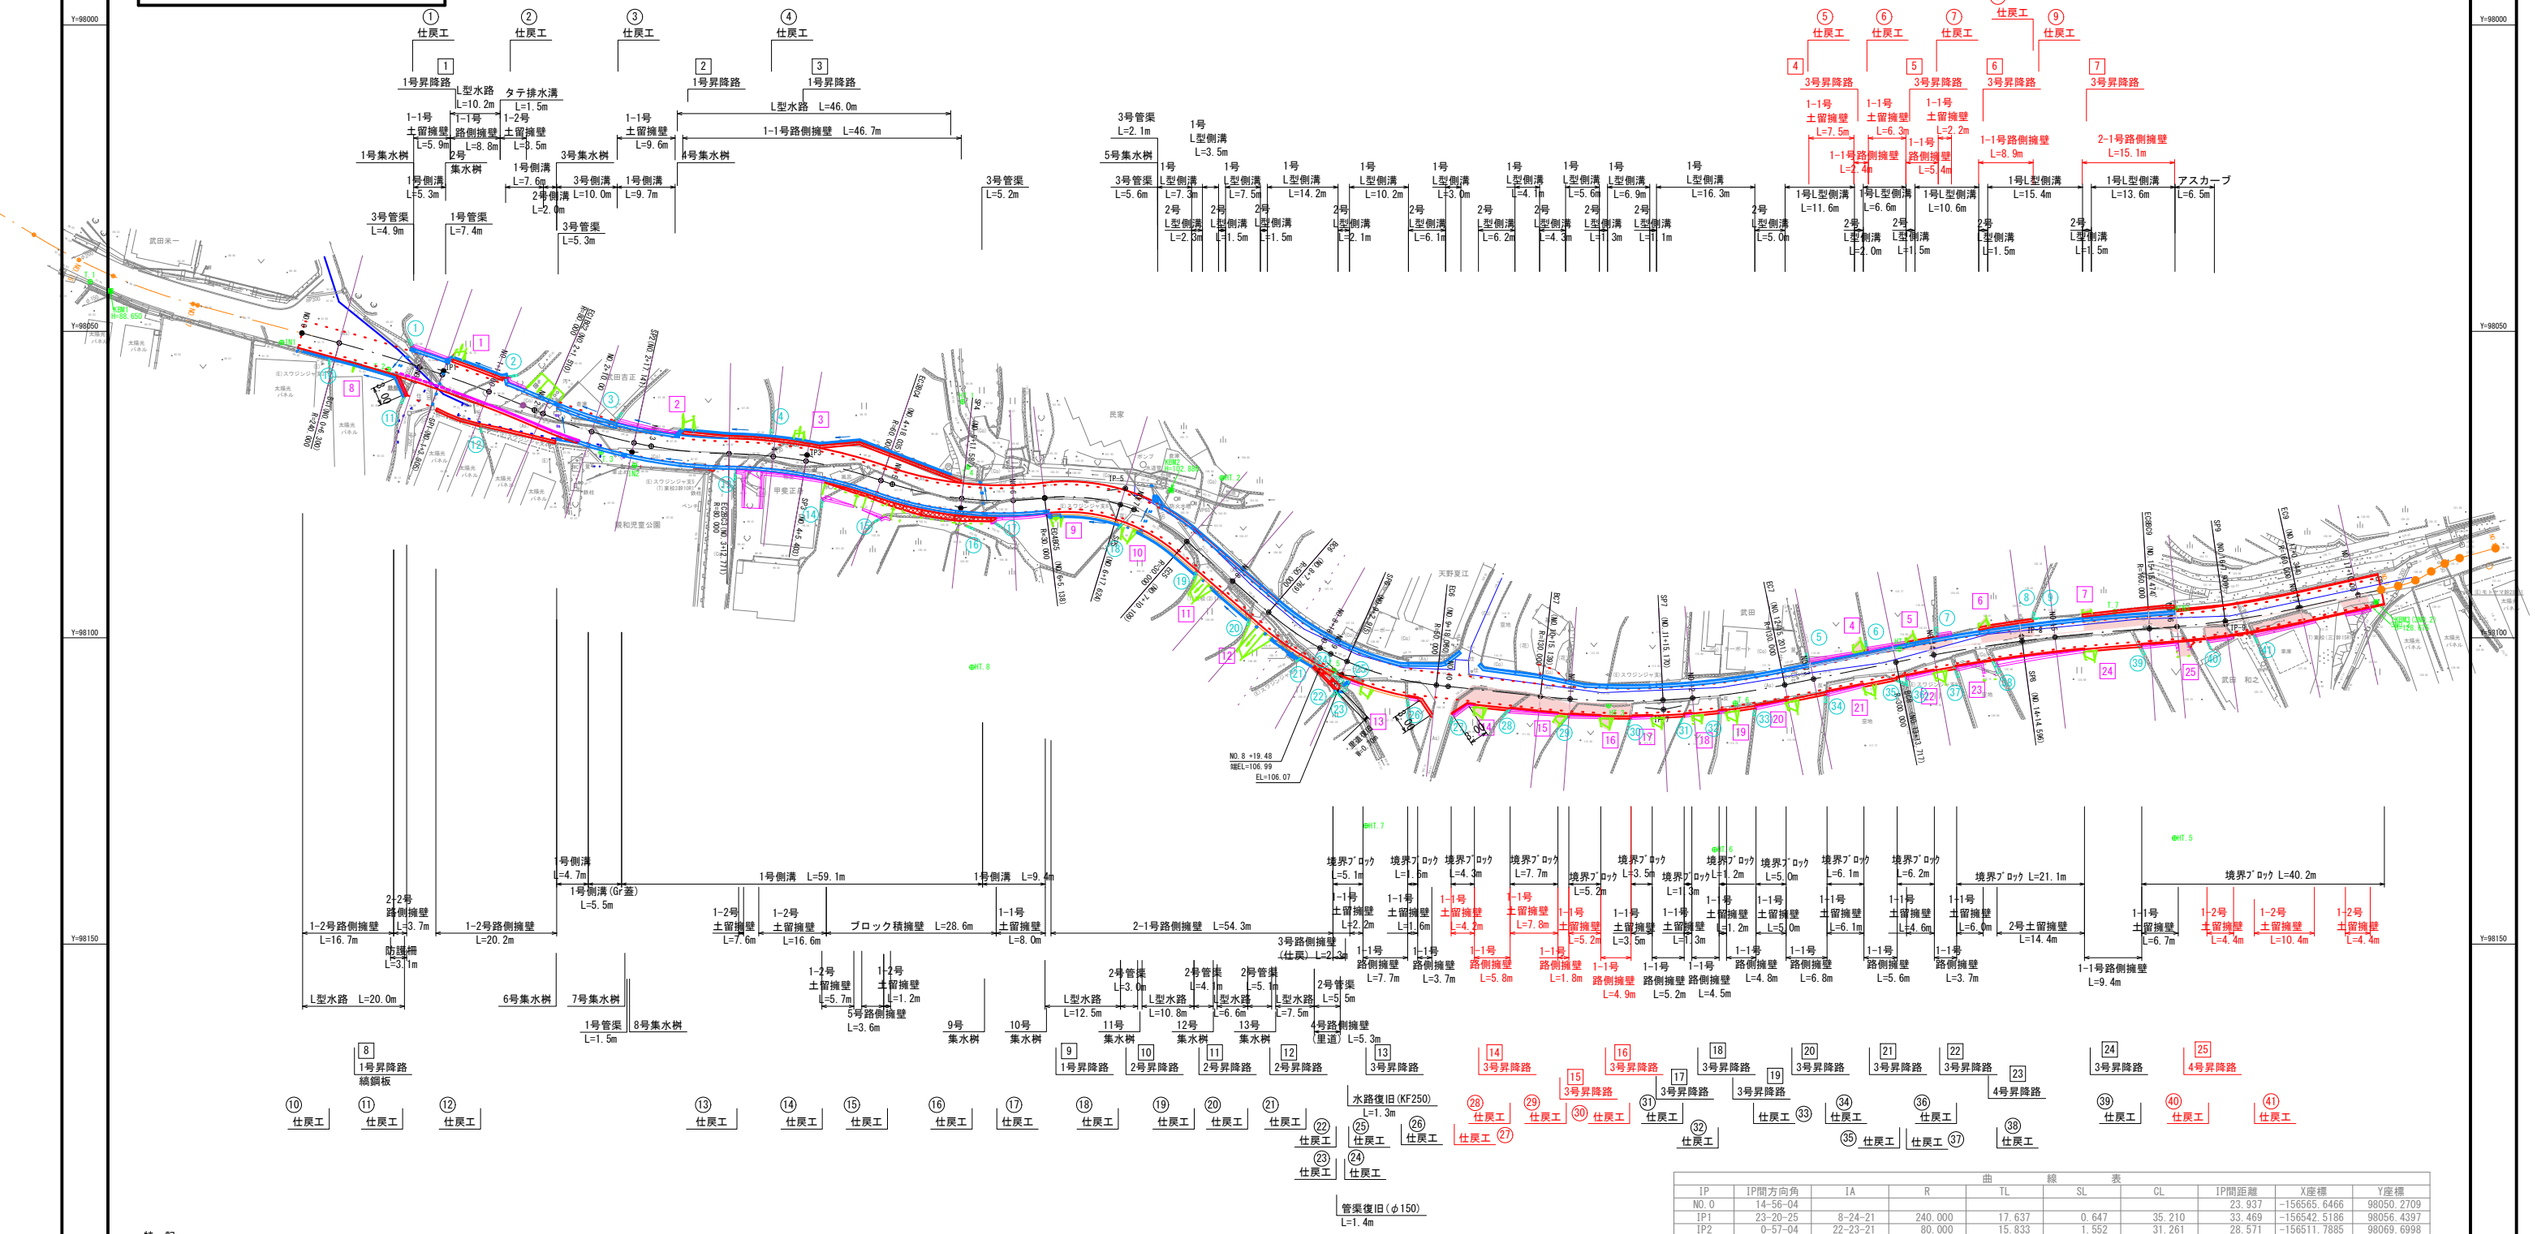


特　記

①NO.1+4付近の横断管渠復旧は，復旧内容・位置等を
　施設所有者と調整すること。(横断させず直接下流へ排水するなど)
②耕作地への進入路及び用水取水(位置・方法)，昇降路は，
　各箇所で地権者と調整を行うこと。
③路側部の補強擁壁の設置位置については，地権者と調整を行うこと。

曲線表

IP	IP間方向角	IA	R	TL	SL	CL	IP間距離	X座標	Y座標
NO.0	14-56-04						23.937	-156565.6466	98050.2709
IP1	23-20-25	8-24-21	240.000	17.637	0.647	35.210	33.469	-156542.5186	98056.4397
IP2	0-57-04	22-23-21	80.000	15.833	1.552	31.261	28.571	-156511.7885	98069.6998
IP3	19-02-44	18-05-39	80.000	12.738	1.008	25.264	26.525	-156483.2215	98070.1741
IP4	353-09-49	25-52-55	60.000	13.787	1.564	27.103	27.047	-156458.1482	98078.8298
IP5	40-51-16	47-41-27	30.000	13.260	2.800	24.971	46.546	-156431.2935	98075.6103
IP6	6-08-36	34-42-40	50.000	15.626	2.385	30.291	52.897	-156396.0871	98106.0581
IP7	348-29-12	17-39-24	130.000	20.191	1.559	40.062	59.619	-156343.4943	98111.7190
IP8	356-27-43	7-58-31	300.000	20.913	0.728	41.758	33.372	-156285.0745	98099.8192
IP9	347-33-22	8-54-21	160.000	12.460	0.484	24.870	25.976	-156251.7657	98097.7597
EP								-156226.4002	98092.1623

図面番号	9 ／ 17	縮 尺	V=1/100 H=1/500
工 種	道路整備事業		
種 別	縦断図	番号	1
路線河川名	市道 出口本山線（２工区）		
工事箇所	府中市本山町		
府 中 市			

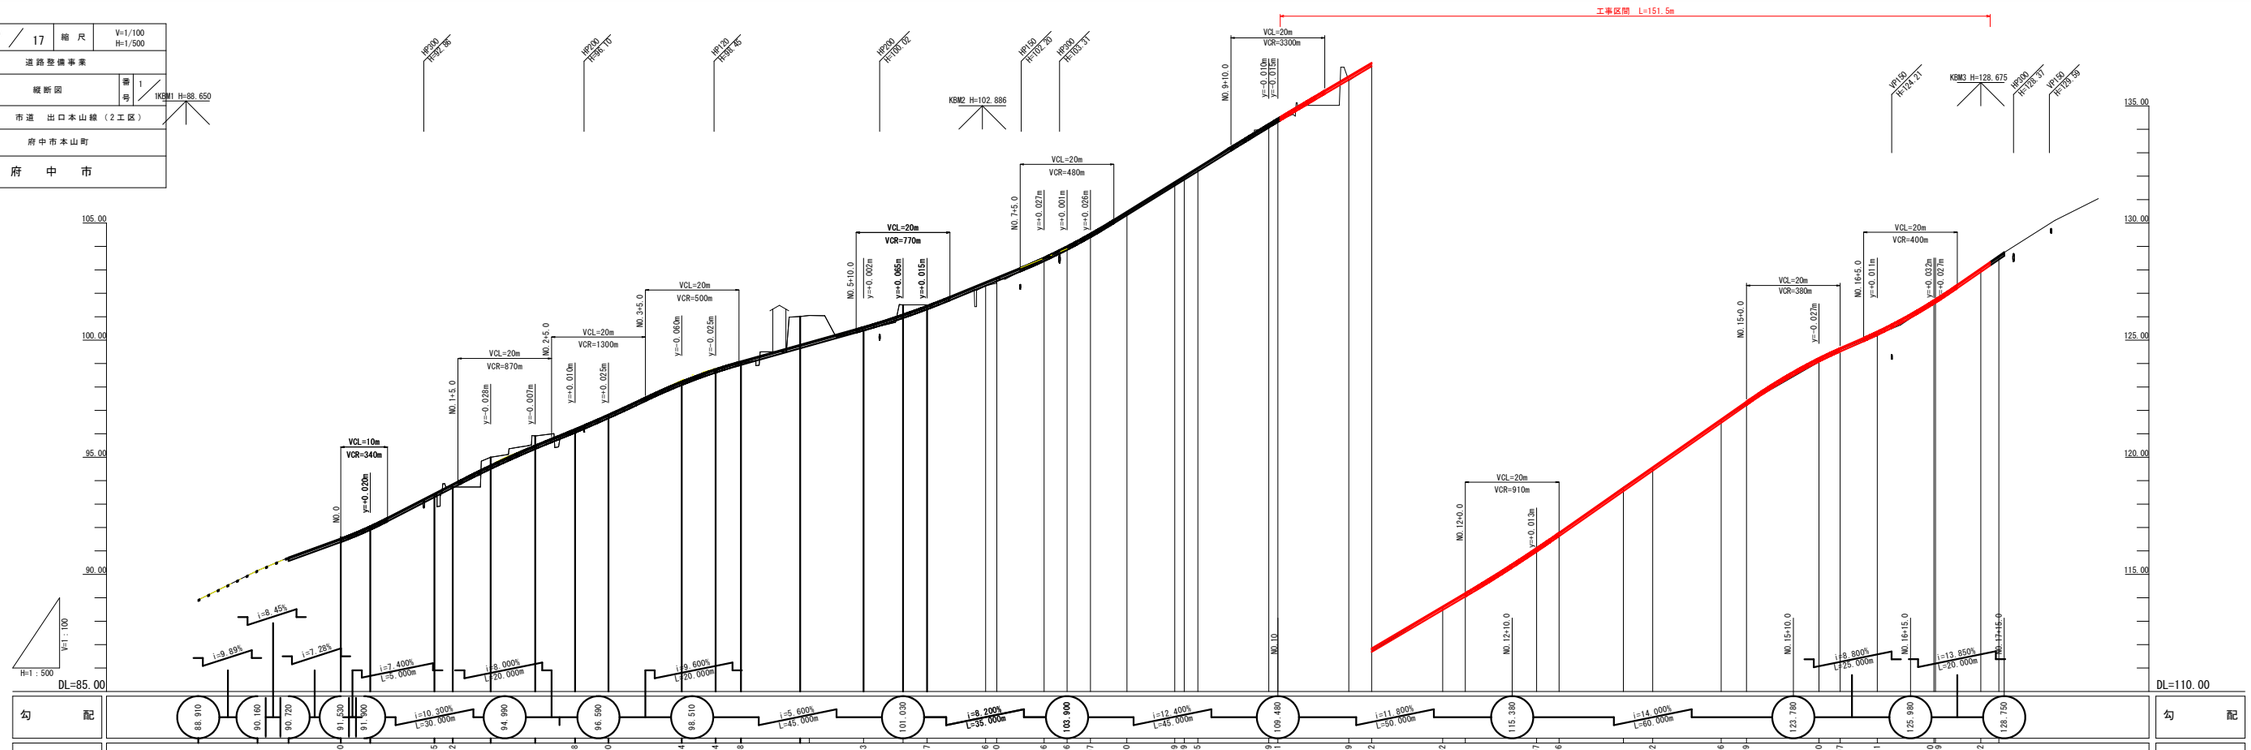

| | | |

図面番号	10 ／ 17	縮　尺	1/100
工　種	道路整備事業		
種　別	標準断面図	番号	1 ／ 1
路線名 河川名	市道　出口本山線（2工区）		
工事箇所	府中市本山町		
府　中　市			


標準断面図

S=1:50

凡　例


記　号	工　種	単位
AsB	アスファルト剥取り	W(m)
CoB	コンクリート取壊し	m ²
C(E)	表土掘取り(粘性土)	m ²
C1	掘　削(土砂)	m ²
B1～3	路床盛土	m ²
B4～6	路体盛土	m ²
B	路体外盛土	m ²
E(SE)	床　掘(土砂)	m ²
Fu	埋　戻	m ²
k(SE)	基面整正(土砂)	m
W1～3	車道舗装	W(m)

NO.15+15付近

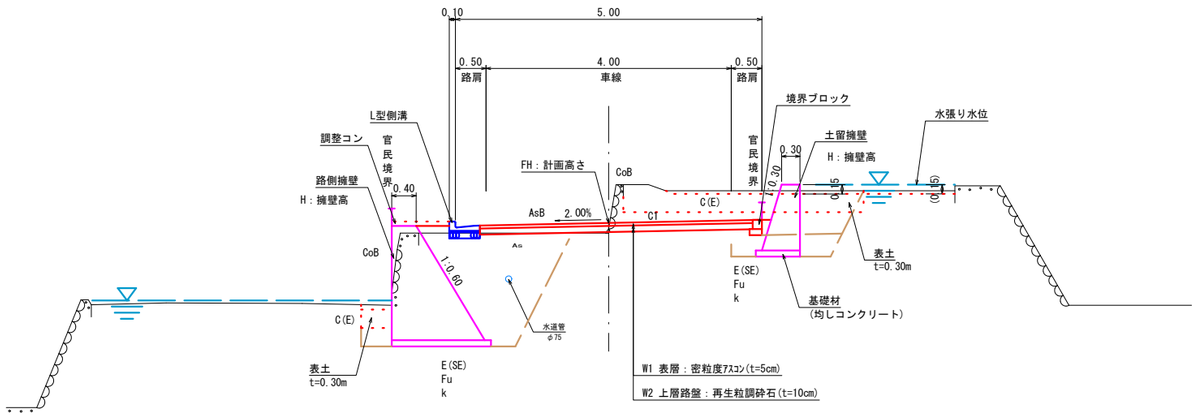

DL=120.00

NO.4+5付近

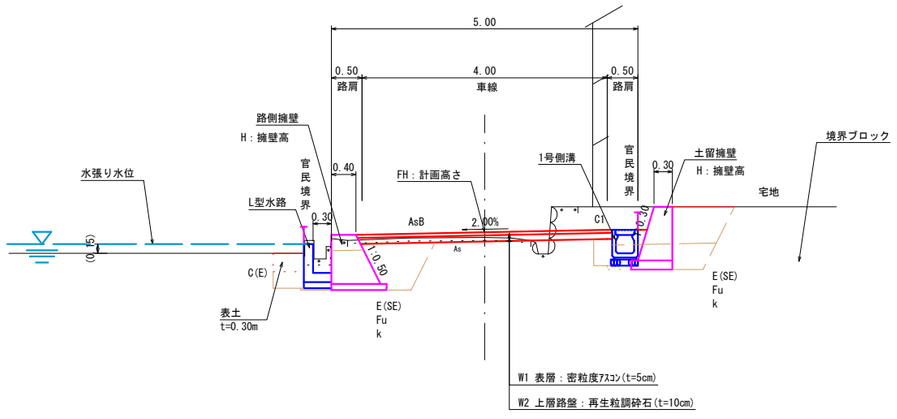

DL=95.00

埋戻し区分

区　分	記　号
W2≧4.0	A
W1≧4.0,W2<1.0	B
1.0≦W1<4.0,W2<1.0	C
W1<1.0,W2<1.0	D


盛土区分

区　分	記　号
W<2.5	B1.4
2.5≦W<4.0	B2.5
4.0≦W	B3.6

舗装構成


S=1:10

車道舗装

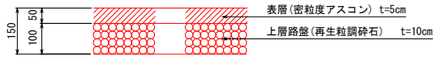


図面番号	11 ／ 17	縮尺	1/100
工種	道路整備事業		
種別	横断図	番号	4 ／ 6
路線河川名	市道　出口本山線（2工区）		
工事箇所	府中市本山町		
府　中　市			


SP.6(NO.9+2.915)～NO.12

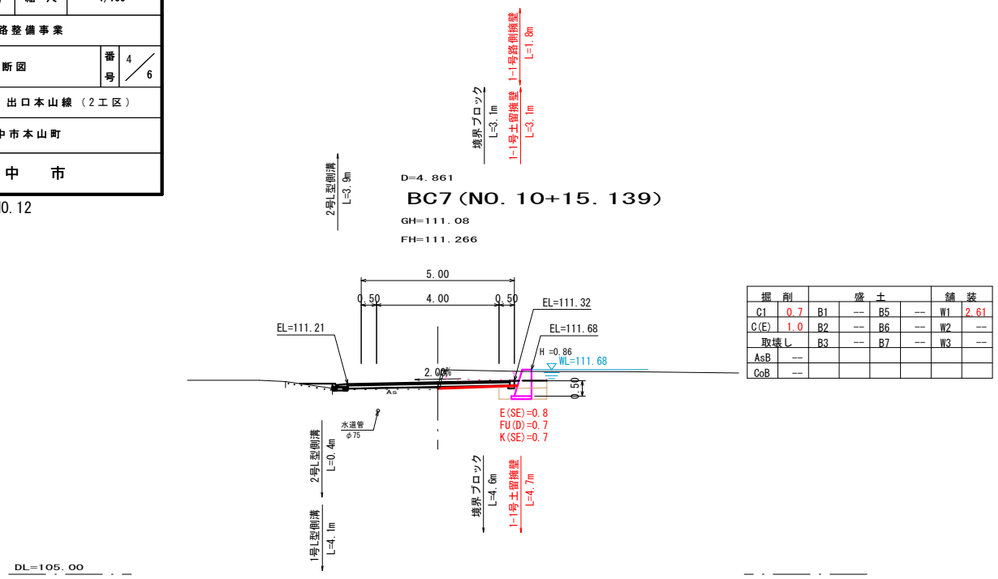

掘削		盛土				舗装	
C1	0.7	B1	---	B5	---	W1	2.61
C(E)	1.0	B2	---	B6	---	W2	---
取壊し		B3	---	B7	---	W3	---
AsB	---						
CoB	---						

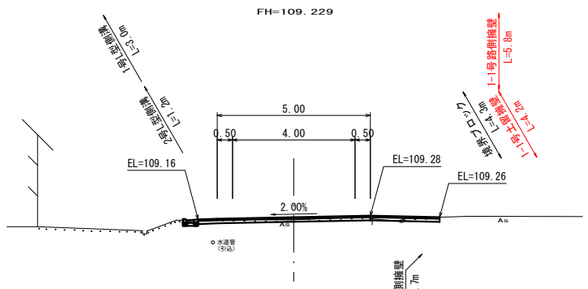

掘削		盛土				舗装	
C1	1.3	B1	---	B5	---	W1	7.88
C(E)	---	B2	---	B6	---	W2	7.88
取壊し		B3	---	B7	---	W3	7.88
AsB	7.4						
CoB	---						

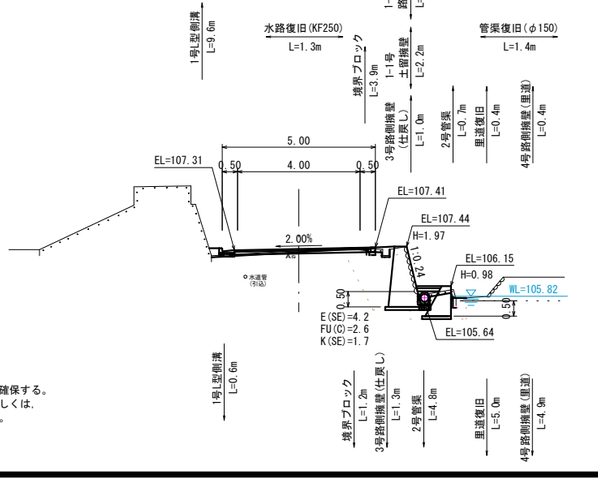


掘削		盛土				舗装	
C1	0.8	B1	---	B5	---	W1	4.45
C(E)	0.1	B2	---	B6	---	W2	4.45
取壊し		B3	---	B7	---	W3	4.40
AsB	5.1						
CoB	0.3						


特　記

①擁壁の根入れ高さ
- 背後地が低い場合は，背後地面から根入れ(0.50m以上)を確保する。
- 背後地が高い場合は，計画路面から根入れ(0.50m以上)もしくは，水路躯体から0.30m以上を確保する。


②耕作地への進入路及び用水取水(位置・方法)，昇降路は，各箇所で地権者と調整を行うこと。

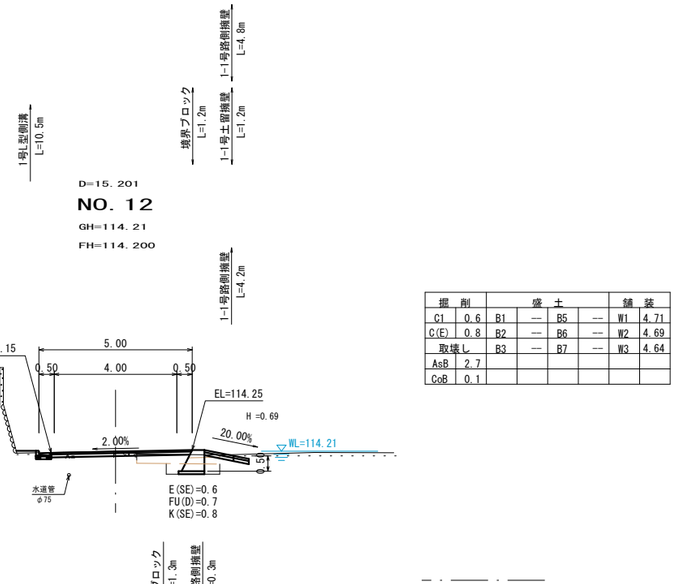

掘削		盛土				舗装	
C1	0.6	B1	---	B5	---	W1	4.71
C(E)	0.8	B2	---	B6	---	W2	4.69
取壊し		B3	---	B7	---	W3	4.64
AsB	2.7						
CoB	0.1						

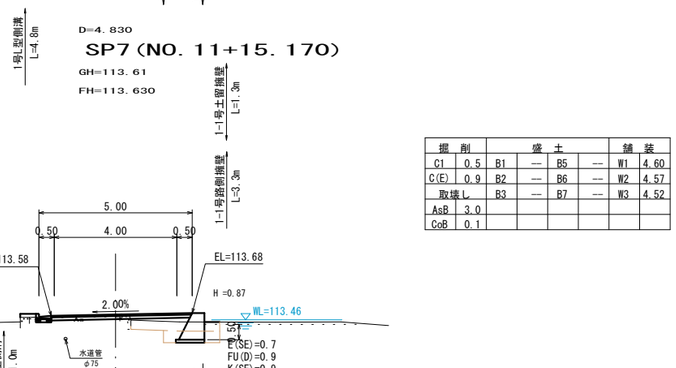

掘削		盛土				舗装	
C1	0.5	B1	---	B5	---	W1	4.60
C(E)	0.9	B2	---	B6	---	W2	4.57
取壊し		B3	---	B7	---	W3	4.52
AsB	3.0						
CoB	0.1						

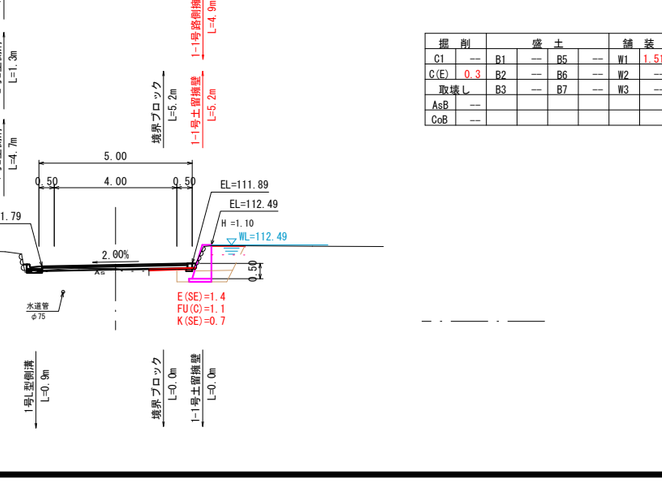

掘削		盛土				舗装	
C1	---	B1	---	B5	---	W1	1.51
C(E)	0.3	B2	---	B6	---	W2	---
取壊し		B3	---	B7	---	W3	---
AsB	---						
CoB	---						

図面番号	12 ／ 17	縮 尺	1/100
工 種	道路整備事業		
種 別	横断図	番号	5 ／ 6
路線名 河川名	市道　出口本山線（２工区）		
工事箇所	府中市本山町		
府　中　市			


EC.7(NO.12+15.201)～NO.15

D=6.283

BC8(NO.13+13.717)

GH=118.72

FH=118.700

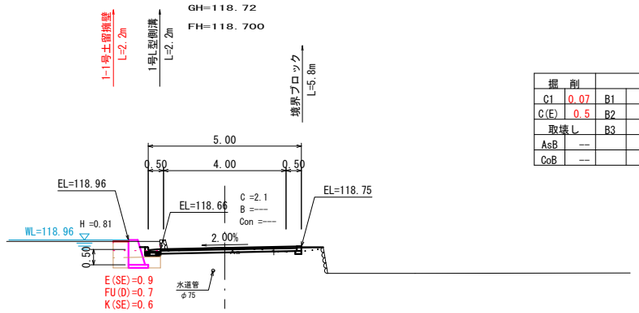

掘　削		盛　土				舗　装	
C1	0.07	B1	---	B5	---	W1	---
C(E)	0.5	B2	---	B6	---	W2	---
取壊し		B3	---	B7	---	W3	---
AsB	---						
CoB	---						


DL=115.00

D=13.717

NO.13

GH=116.72

FH=116.780

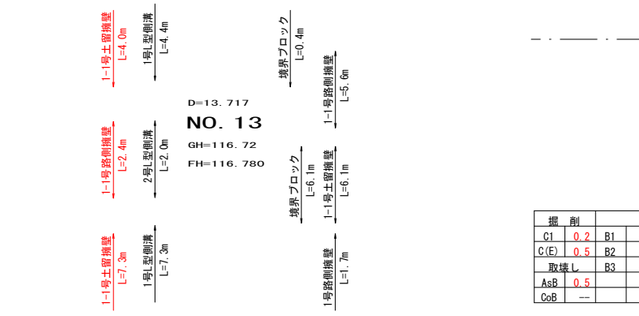

掘　削		盛　土				舗　装	
C1	0.2	B1	---	B5	---	W1	---
C(E)	0.5	B2	---	B6	---	W2	---
取壊し		B3	---	B7	---	W3	---
AsB	0.5						
CoB	---						


DL=115.00

D=4.799

EC7(NO.12+15.201)

GH=116.05

FH=116.121

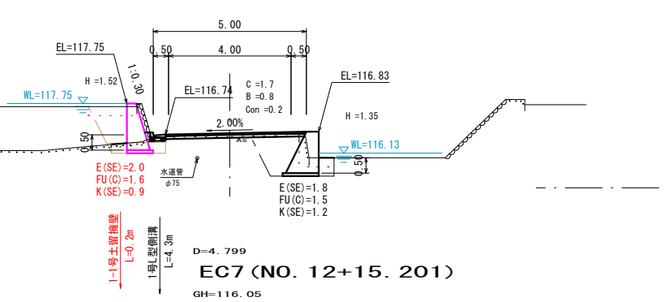

掘　削		盛　土				舗　装	
C1	0.6	B1	---	B5	---	W1	4.60
C(E)	0.1	B2	---	B6	---	W2	4.57
取壊し		B3	---	B7	---	W3	4.52
AsB	4.8						
CoB	0.1						

DL=115.00

特　記

①擁壁の根入れ高さ

・背後地が低い場合は，背後地面から根入れ(0.50m以上)を確保する。

・背後地が高い場合は，計画路面から根入れ(0.50m以上)もしくは，水路躯体から0.30m以上を確保する。


②耕作地への進入路及び用水取水(位置・方法)，昇降路は，各箇所で地権者と調整を行うこと。

D=15.474

NO.15

GH=122.29

FH=122.380

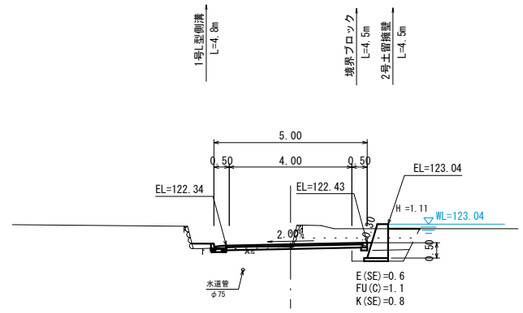

掘　削		盛　土				舗　装	
C1	2.1	B1	---	B5	---	W1	4.45
C(E)	1.2	B2	---	B6	---	W2	4.45
取壊し		B3	---	B7	---	W3	4.40
AsB	2.9						
CoB	---						


DL=120.00

D=5.404

SP8(NO.14+14.596)

GH=121.56

FH=121.623

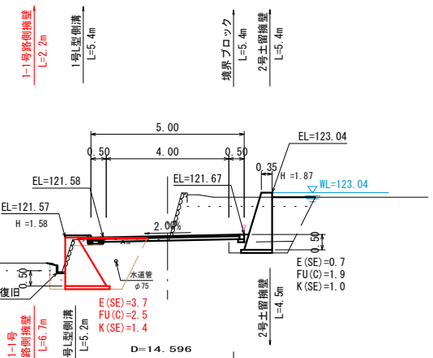

掘　削		盛　土				舗　装	
C1	---	B1	---	B5	---	W1	2.27
C(E)	0.2	B2	---	B6	---	W2	---
取壊し		B3	---	B7	---	W3	---
AsB	2.4						
CoB	---						

掘　削		盛　土				舗　装	
C1	---	B1	---	B5	---	W1	1.81
C(E)	0.3	B2	---	B6	---	W2	---
取壊し		B3	---	B7	---	W3	---
AsB	1.7						
CoB	---						

DL=115.00

図面番号	13 ／ 17	縮 尺	1/100
工 種	道路整備事業		
種 別	横断図	番号	6 ／ 6
路線名 河川名	市道　出口本山線（2工区）		
工事箇所	府中市本山町		
府　中　市			

EC8BC9(NO. 15+15. 474)～NO. 17+10. 00

境界ブロック L=12. 6m


1-2号土留擁壁 L=1. 0m

D=12. 435

SP9(NO. 16+7. 909)

GH=125. 26

FH=125. 367

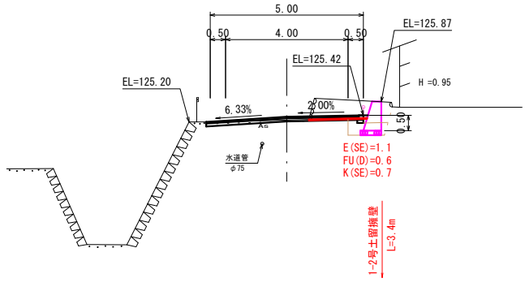

掘　削		盛　土				舗　装	
C1	1. 2	B1	---	B5	---	W1	1. 90
C(E)	---	B2	---	B6	---	W2	---
取壊し		B3	---	B7	---	W3	---
AsB	---						
CoB	---						

D=7. 909


NO. 16

GH=124. 59

FH=124. 660

アスカーブ L=6. 3m

境界ブロック L=8. 0m

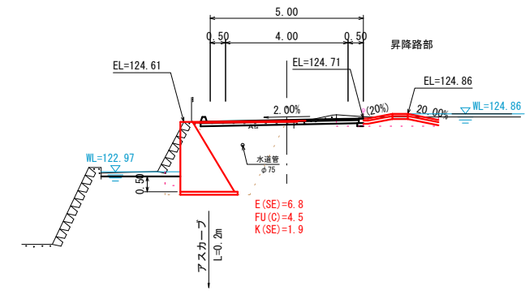

掘　削		盛　土				舗　装	
C1	0. 5	B1	---	B5	---	W1	3. 54
C(E)	1. 0	B2	---	B6	---	W2	---
取壊し		B3	---	B7	---	W3	---
AsB	3. 0						
CoB	---						

D=4. 526

EC8BC9(NO. 15+15. 474)

GH=124. 14


FH=124. 235

2-1号路側擁壁 L=4. 3m

1号L型側溝 L=4. 3m

境界ブロック L=4. 6m

1-1号土留擁壁 L=5. 3m

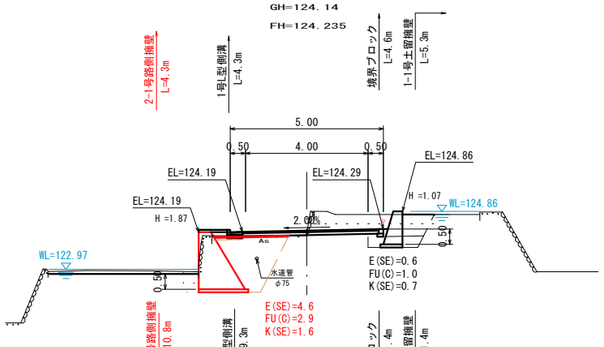

掘　削		盛　土				舗　装	
C1	---	B1	---	B5	---	W1	2. 43
C(E)	0. 2	B2	---	B6	---	W2	---
取壊し		B3	---	B7	---	W3	---
AsB	2. 5						
CoB	---						

特　記

①擁壁の根入れ高さ

・背後地が低い場合は，背後地面から根入れ(0. 50m以上)を確保する。

・背後地が高い場合は，計画路面から根入れ(0. 50m以上)もしくは，水路躯体から0. 30m以上を確保する。

②耕作地への進入路及び用水取水(位置・方法)，昇降路は，各箇所で地権者と調整を行うこと。


NO. 17+10. 00

GH=128. 04

FH=128. 058

境界ブロック L=3. 9m

1-2号土留擁壁 L=1. 7m

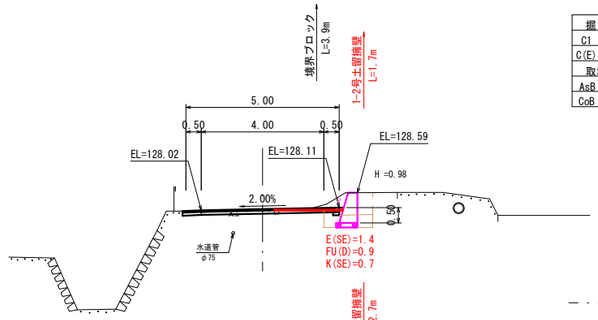

掘　削		盛　土				舗　装	
C1	0. 4	B1	---	B5	---	W1	2. 25
C(E)	---	B2	---	B6	---	W2	---
取壊し		B3	---	B7	---	W3	---
AsB	---						
CoB	---						

D=9. 656


EC9(NO. 17+0. 344)

GH=126. 66

FH=126. 747

境界ブロック L=9. 7m

1-2号土留擁壁 L=1. 6m

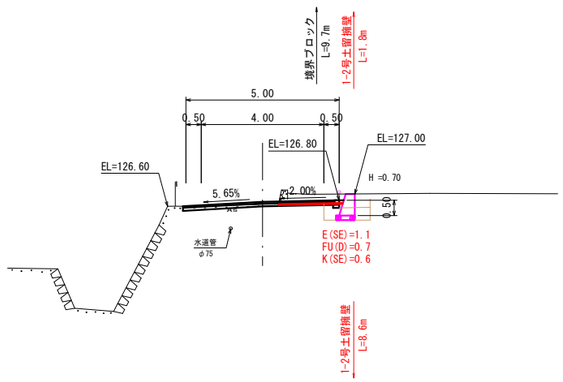


掘　削		盛　土				舗　装	
C1	0. 7	B1	---	B5	---	W1	2. 10
C(E)	---	B2	---	B6	---	W2	---
取壊し		B3	---	B7	---	W3	---
AsB	---						
CoB	---						

図面番号	14 / 17	縮尺	図示
工種	道路整備事業		
種別	構造図	番号	3 / 3
路線名 河川名	市道　出口本山線（2工区）		
工事箇所	府中市本山町		
府　中　市			

1号路側擁壁

重力式擁壁(GW15)　S=1:30

1-1号　基礎材　均しコン
1-2号　基礎材　RC

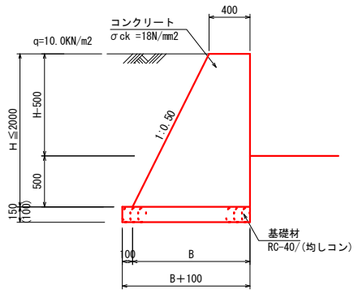

（ ）内は水田部設置の基礎を示す。

斜率=$\sqrt{12+0.502}$=1.118
B=0.50×H+0.40

数量表


10m当り

種別	規格	算式	単位	数量
コンクリート	σck=18N/mm2	1/2×(0.40+B)×H×10.00	m3	
型枠		2.118×H×10.00	m2	
基礎材		(B+0.100)×10.00	m2	
※(基礎コン型枠)		(0.100+0.100)×10.00	m2	2.000

2号路側擁壁

重力式擁壁(GW36)　S=1:30

1-1号　基礎材　均しコン
1-2号　基礎材　RC

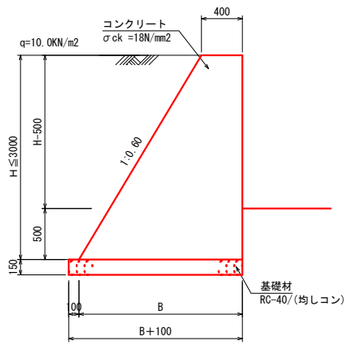

斜率=$\sqrt{12+0.62}$=1.166
B=0.6×H+0.40


数量表

10m当り

種別	規格	算式	単位	数量
コンクリート	σck=18N/mm2	1/2×(0.40+B)×H×10.00	m3	
型枠		2.166×H×10.00	m2	
基礎材	C0,t=100mm	(B+0.100)×10.00	m2	
基礎コン型枠		(0.100+0.100)×10.00	m2	2.000

3号路側擁壁(仕戻し)

重力式擁壁(GW24)　S=1:30
(里道復旧箇所道路側)

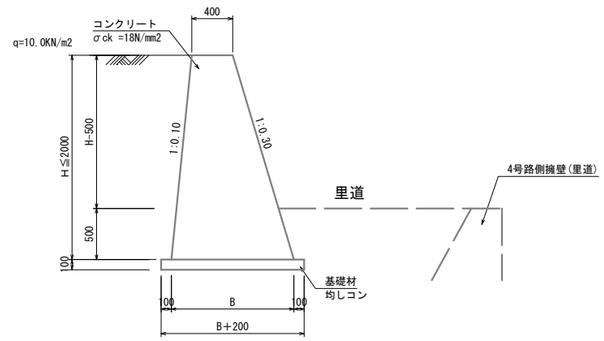

斜率=$\sqrt{12+0.12}$=1.005
斜率=$\sqrt{12+0.32}$=1.044
B=(0.1+0.3)×H+0.40


数量表

10m当り

種別	規格	算式	単位	数量
コンクリート	σck=18N/mm2	1/2×(0.40+B)×H×10.00	m3	
型枠		2.049×H×10.00	m2	
基礎材	C0,t=100mm	(B+0.200)×10.00	m2	
基礎コン型枠		(0.100+0.100)×10.00	m2	2.000

4号路側擁壁(里道)

小型重力式擁壁(SGW69)　S=1:30
(里道復旧箇所耕作地側)

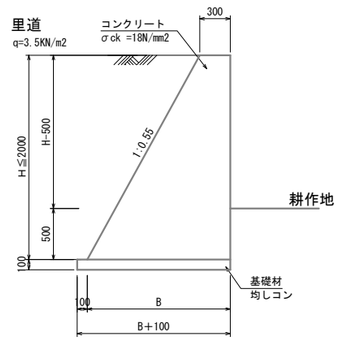

斜率=$\sqrt{12+0.552}$=1.141
B=0.55×H+0.30

数量表


10m当り

種別	規格	算式	単位	数量
コンクリート	σck=18N/mm2	1/2×(0.30+B)×H×10.00	m3	
型枠		2.141×H×10.00	m2	
基礎材	C0,t=100mm	(B+0.100)×10.00	m2	
基礎コン型枠		(0.100+0.100)×10.00	m2	2.000

5号路側擁壁(進入路)
1号土留擁壁

小型重力式擁壁(SGW82)　S=1:30

1-1号　基礎材　均しコン
1-2号　基礎材　RC

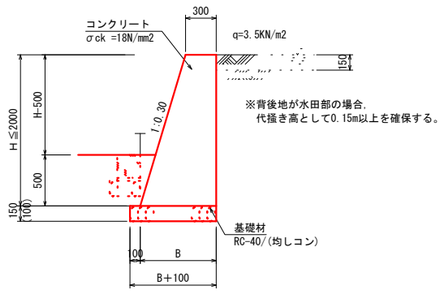

（ ）内は水田部設置の基礎を示す。

斜率=$\sqrt{12+0.32}$=1.044
B=0.3×H+0.30


数量表

10m当り

種別	規格	算式	単位	数量
コンクリート	σck=18N/mm2	1/2×(0.30+B)×H×10.00	m3	
型枠		2.044×H×10.00	m2	
基礎材		(B+0.100)×10.00	m2	
※(基礎コン型枠)		(0.100+0.100)×10.00	m2	2.000

2号土留擁壁

S=1:30

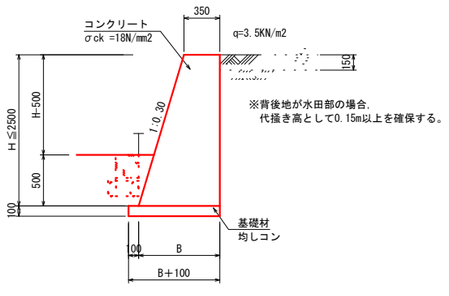

斜率=$\sqrt{12+0.32}$=1.044
B=0.3×H+0.35


数量表

10m当り

種別	規格	算式	単位	数量
コンクリート	σck=18N/mm2	1/2×(0.35+B)×H×10.00	m3	
型枠		2.044×H×10.00	m2	
基礎材	C0,t=100mm	(B+0.100)×10.00	m2	
基礎コン型枠		(0.100+0.100)×10.00	m2	2.000

境界ブロック

S=1:20

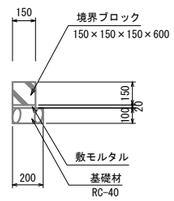

数量表


10m当り

種別	規格	算式	単位	数量
基礎材	RC-40,t=100mm	0.200×10.0	m2	2.000
敷モルタル		0.150×0.020×10.0	m3	0.030
ブロック	□150		個	16.500

ブロック積擁壁


ブロック積擁壁

盛土型(2.0m<H≦3.0m)
第二種(真砂土)
S=1:50

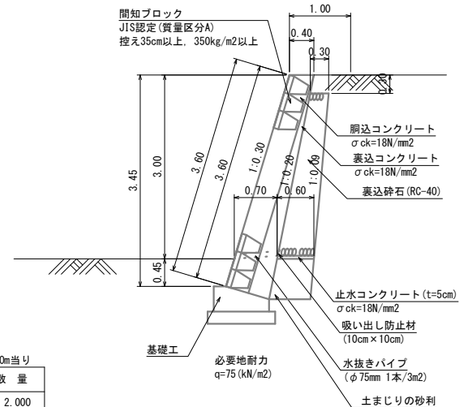

基礎工

S=1:30

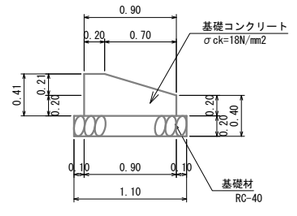

数量表

10m当り

種別	規格	算式	単位	数量
コンクリート	σck=18N/mm2	[1/2×(0.20+0.90)×0.21+0.90×0.20]×10.0	m3	2.96
型枠		(0.41+0.20)×10.0	m2	6.10
基礎砕石	RC-40	1.10×10.0	m2	11.00


図面番号	15 ／ 17	縮　尺	図示
工　種	道路整備事業		
種　別	一般図	番号	2 ／ 5
路線名 河川名	市道　出口本山線（2工区）		
工事箇所	府中市本山町		
府　中　市			

耕作地接続部一般図(2)

水路なし


側面図

S=1:50

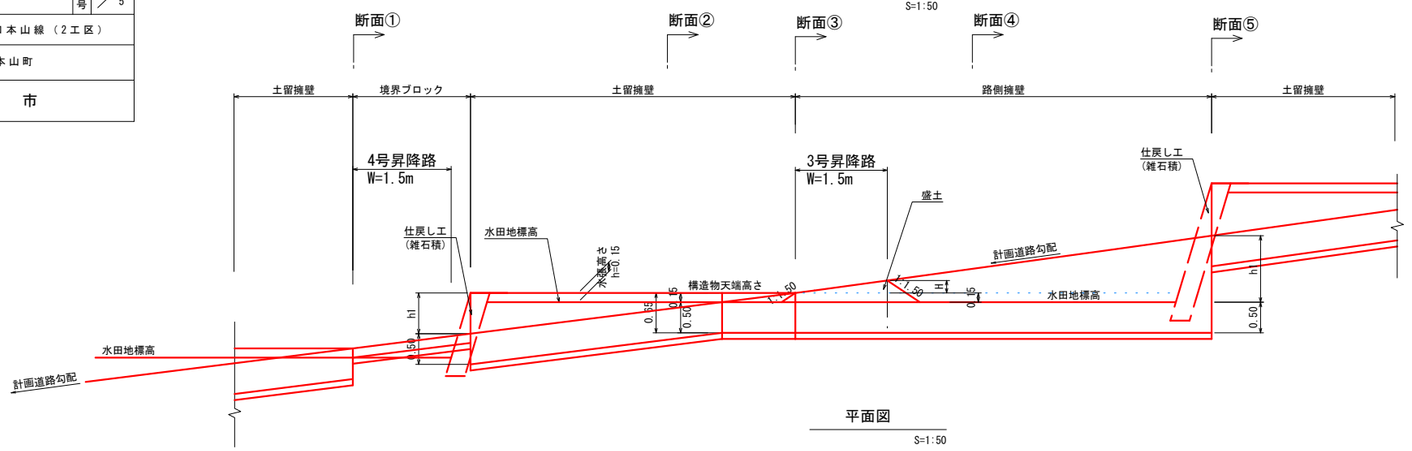

平面図


S=1:50

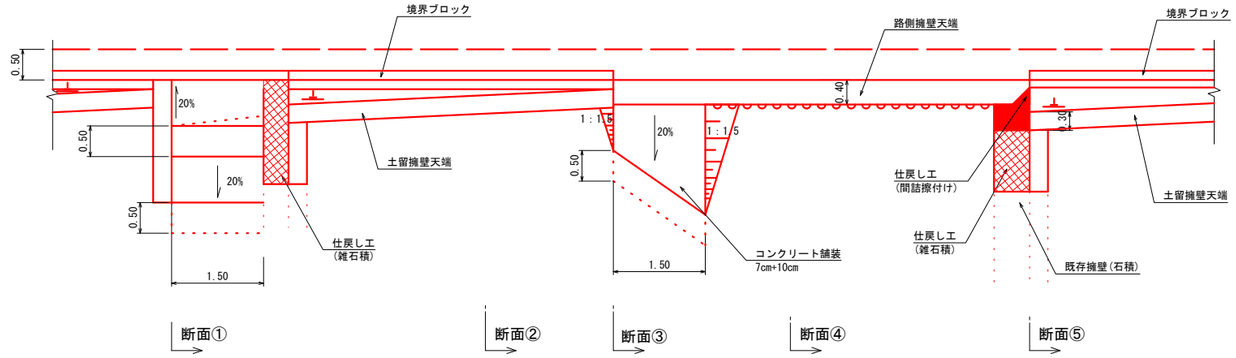

4号昇降路


断面①

昇降路(切土)設置部　S=1:50

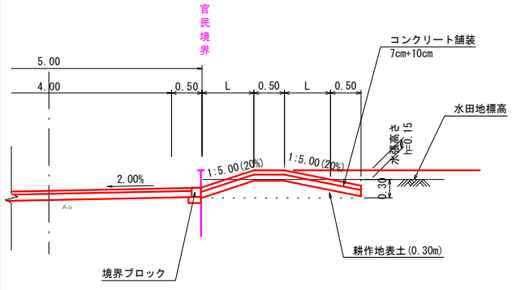

断面②

土留擁壁部　S=1:50

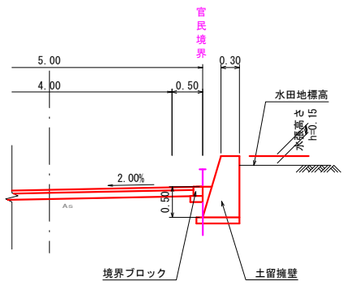


土留め擁壁の根入れは、
計画道路から根入れ0.50m以上を確保する。

3号昇降路


断面③

昇降路(盛土)設置部(同断面)　S=1:50

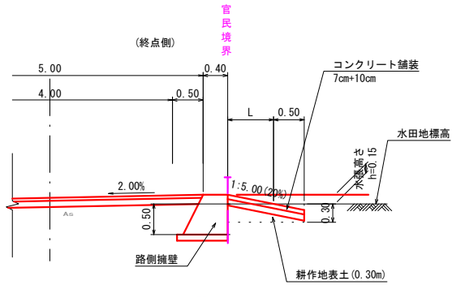

断面④

路側擁壁部　S=1:50

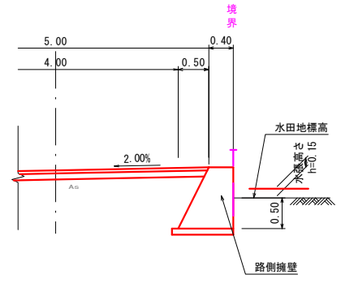


路側擁壁の根入れは、
背後地(民地)から根入れ0.50m以上を確保する。

仕戻し工


S=1:50

(雑石積)

断面⑤

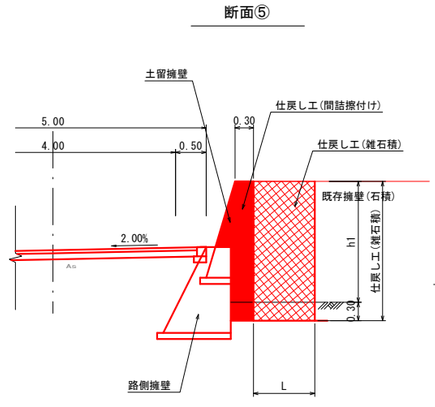


構造

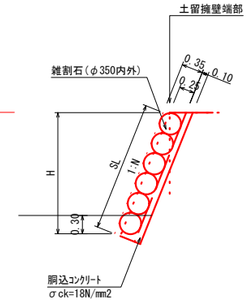

図面番号	16 ／ 17	縮　尺	1/100
工　種	道路整備事業		
種　別	展開図　（左－2）	番号	2 ／ 5
路線河川名	市道　出口本山線（２工区）		
工事箇所	府中市本山町		
府　中　市			


擁壁展開図(左)

NO.13～NO.14+3.4　S=1:100

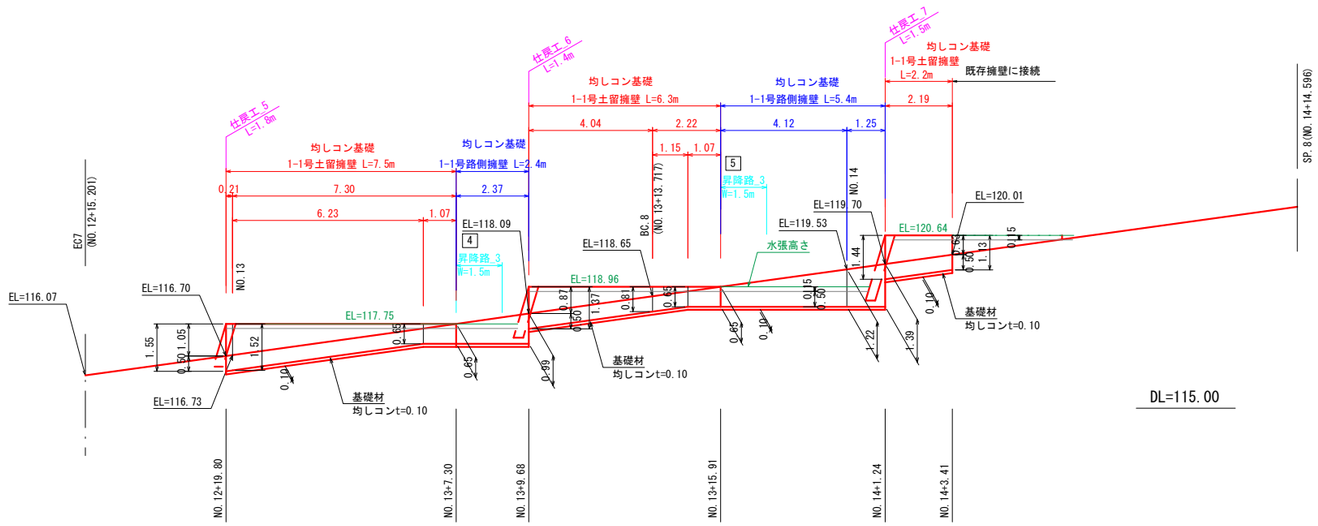


擁壁展開図(左)

NO.14+7.8～NO.14+16.8　S=1:100

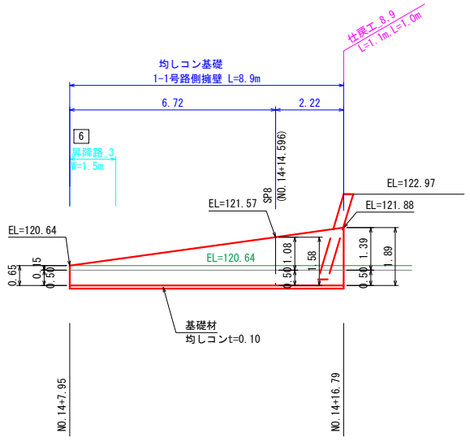

擁壁展開図(左)


NO.15+4.7～NO.14+19.8　S=1:100

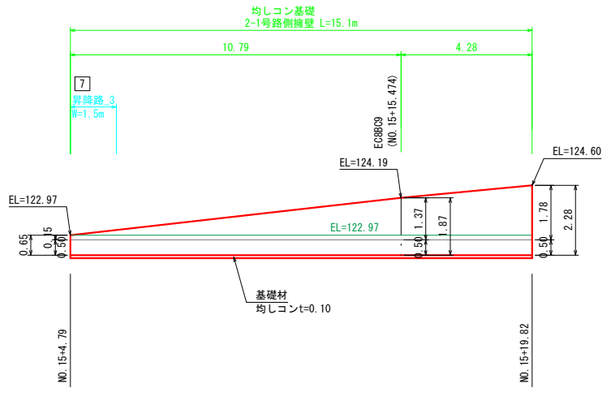

図面番号	17 ／ 17	縮 尺	1/100
工 種	道路整備事業		
種 別	展開図 （右－3）	番号	5 ／ 5
路線名 河川名	市道 出口本山線（2工区）		
工事箇所	府中市本山町		
府 中 市			

擁壁展開図(右)

NO.10+1～NO.13+7.8　S=1:100

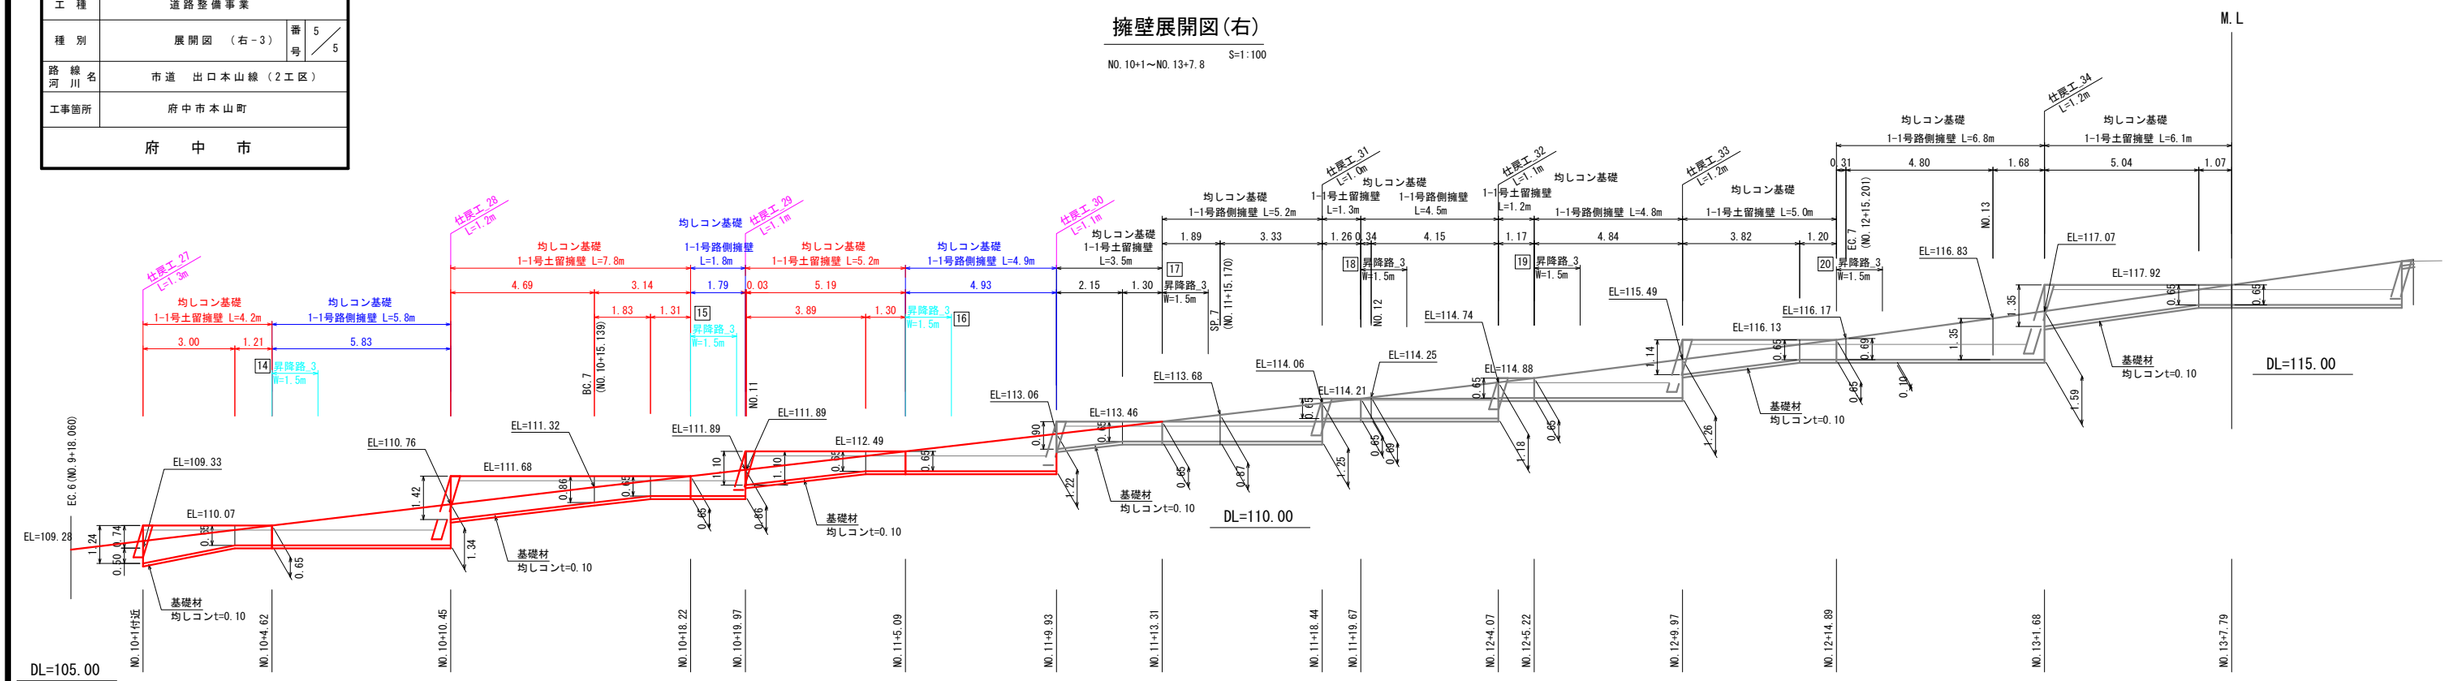

擁壁展開図(右)

NO.13+7.8～NO.17+2.2　S=1:100

