


都市計画道路の変更案の概要

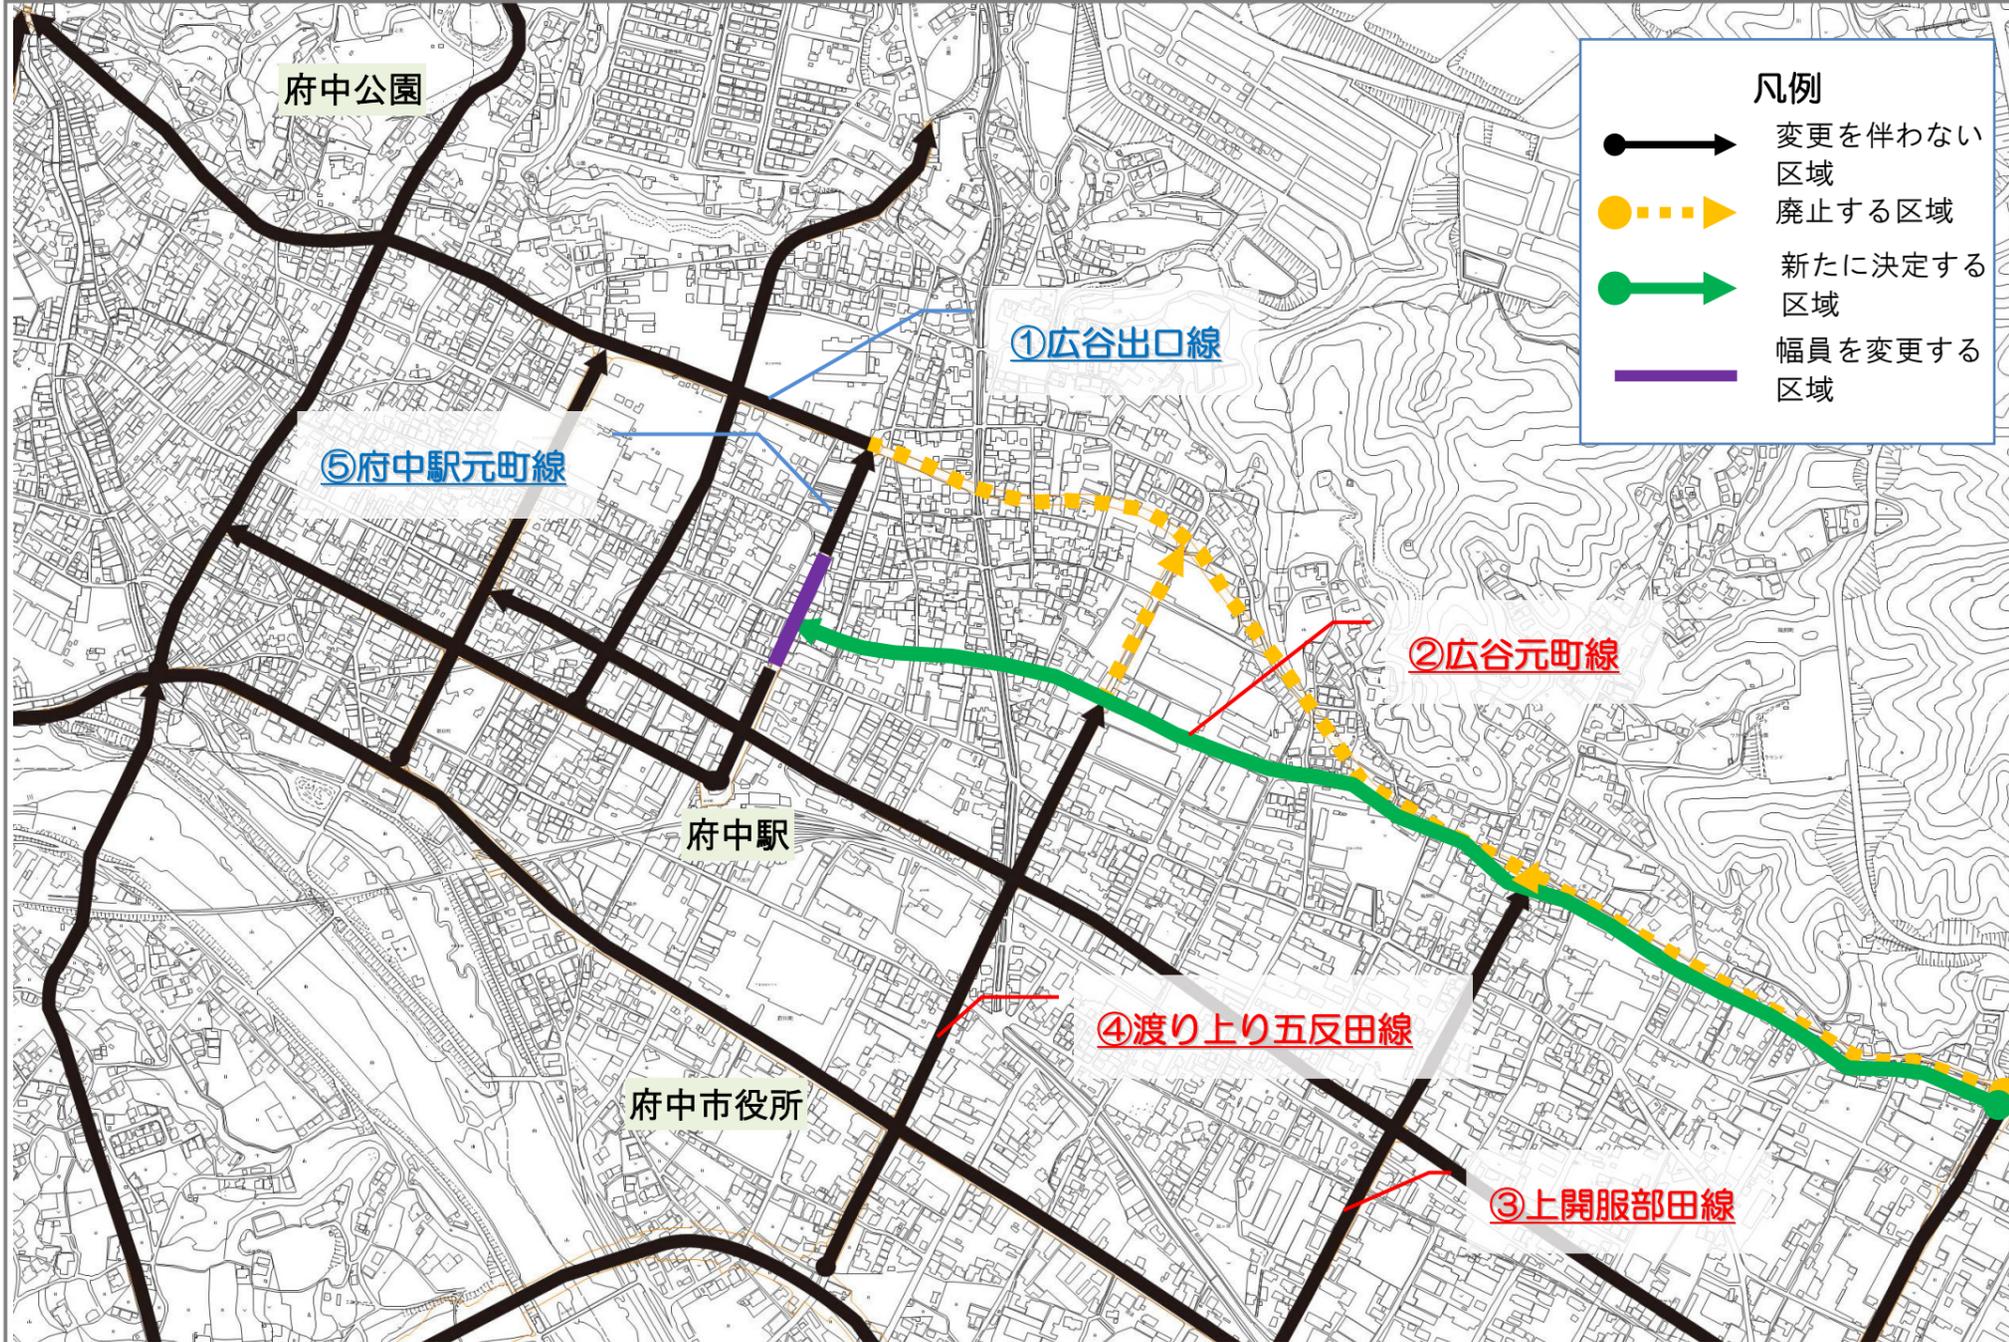

広島県決定路線

① 広谷出口線

・ 起点の位置を変更し、東側区域を廃止。

	変更前	変更後
名称	広谷出口線	元町出口線
延長	約 2,880m	約 1,210m
幅員	11m	11m

⑤ 府中駅元町線

・ 広谷元町線との交差点新設に伴い、右折車線を追加。

府中市決定路線

② 広谷元町線

・ 新たに決定する路線。

名称	広谷元町線
延長	約 1,600m
幅員	14m

③ 上開服部田線

・ 広谷元町線との交差点形状の変更により、北側の一部区間を廃止。

④ 渡り上り五反田線

・ 終点を変更し、北側区間を廃止。


	変更前	変更後
延長	約 1,000m	約 790m
幅員	11m	11m

標準断面図


府中駅元町線

単路部

単位：m

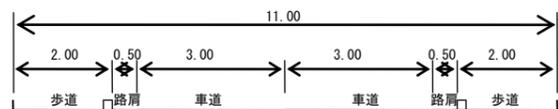


交差点部

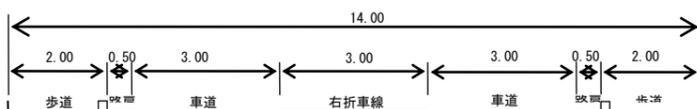

広谷元町線

単路部

単位：m

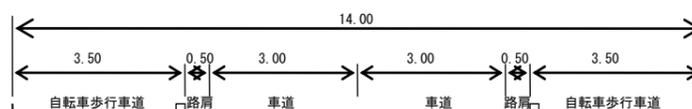

交差点部

