

府中天満屋活用事業（第 1 期整備）実施設計計画

府中市

経済観光部商工労働課



パースは環境イメージを伝える構想計画であり実物空間と相違がでる場合があります



パースは環境イメージを伝える構想計画であり実物空間と相違がでる場合があります




パースは環境イメージを伝える構想計画であり実物空間と相違がでる場合があります



パースは環境イメージを伝える構想計画であり実物空間と相違がでる場合があります



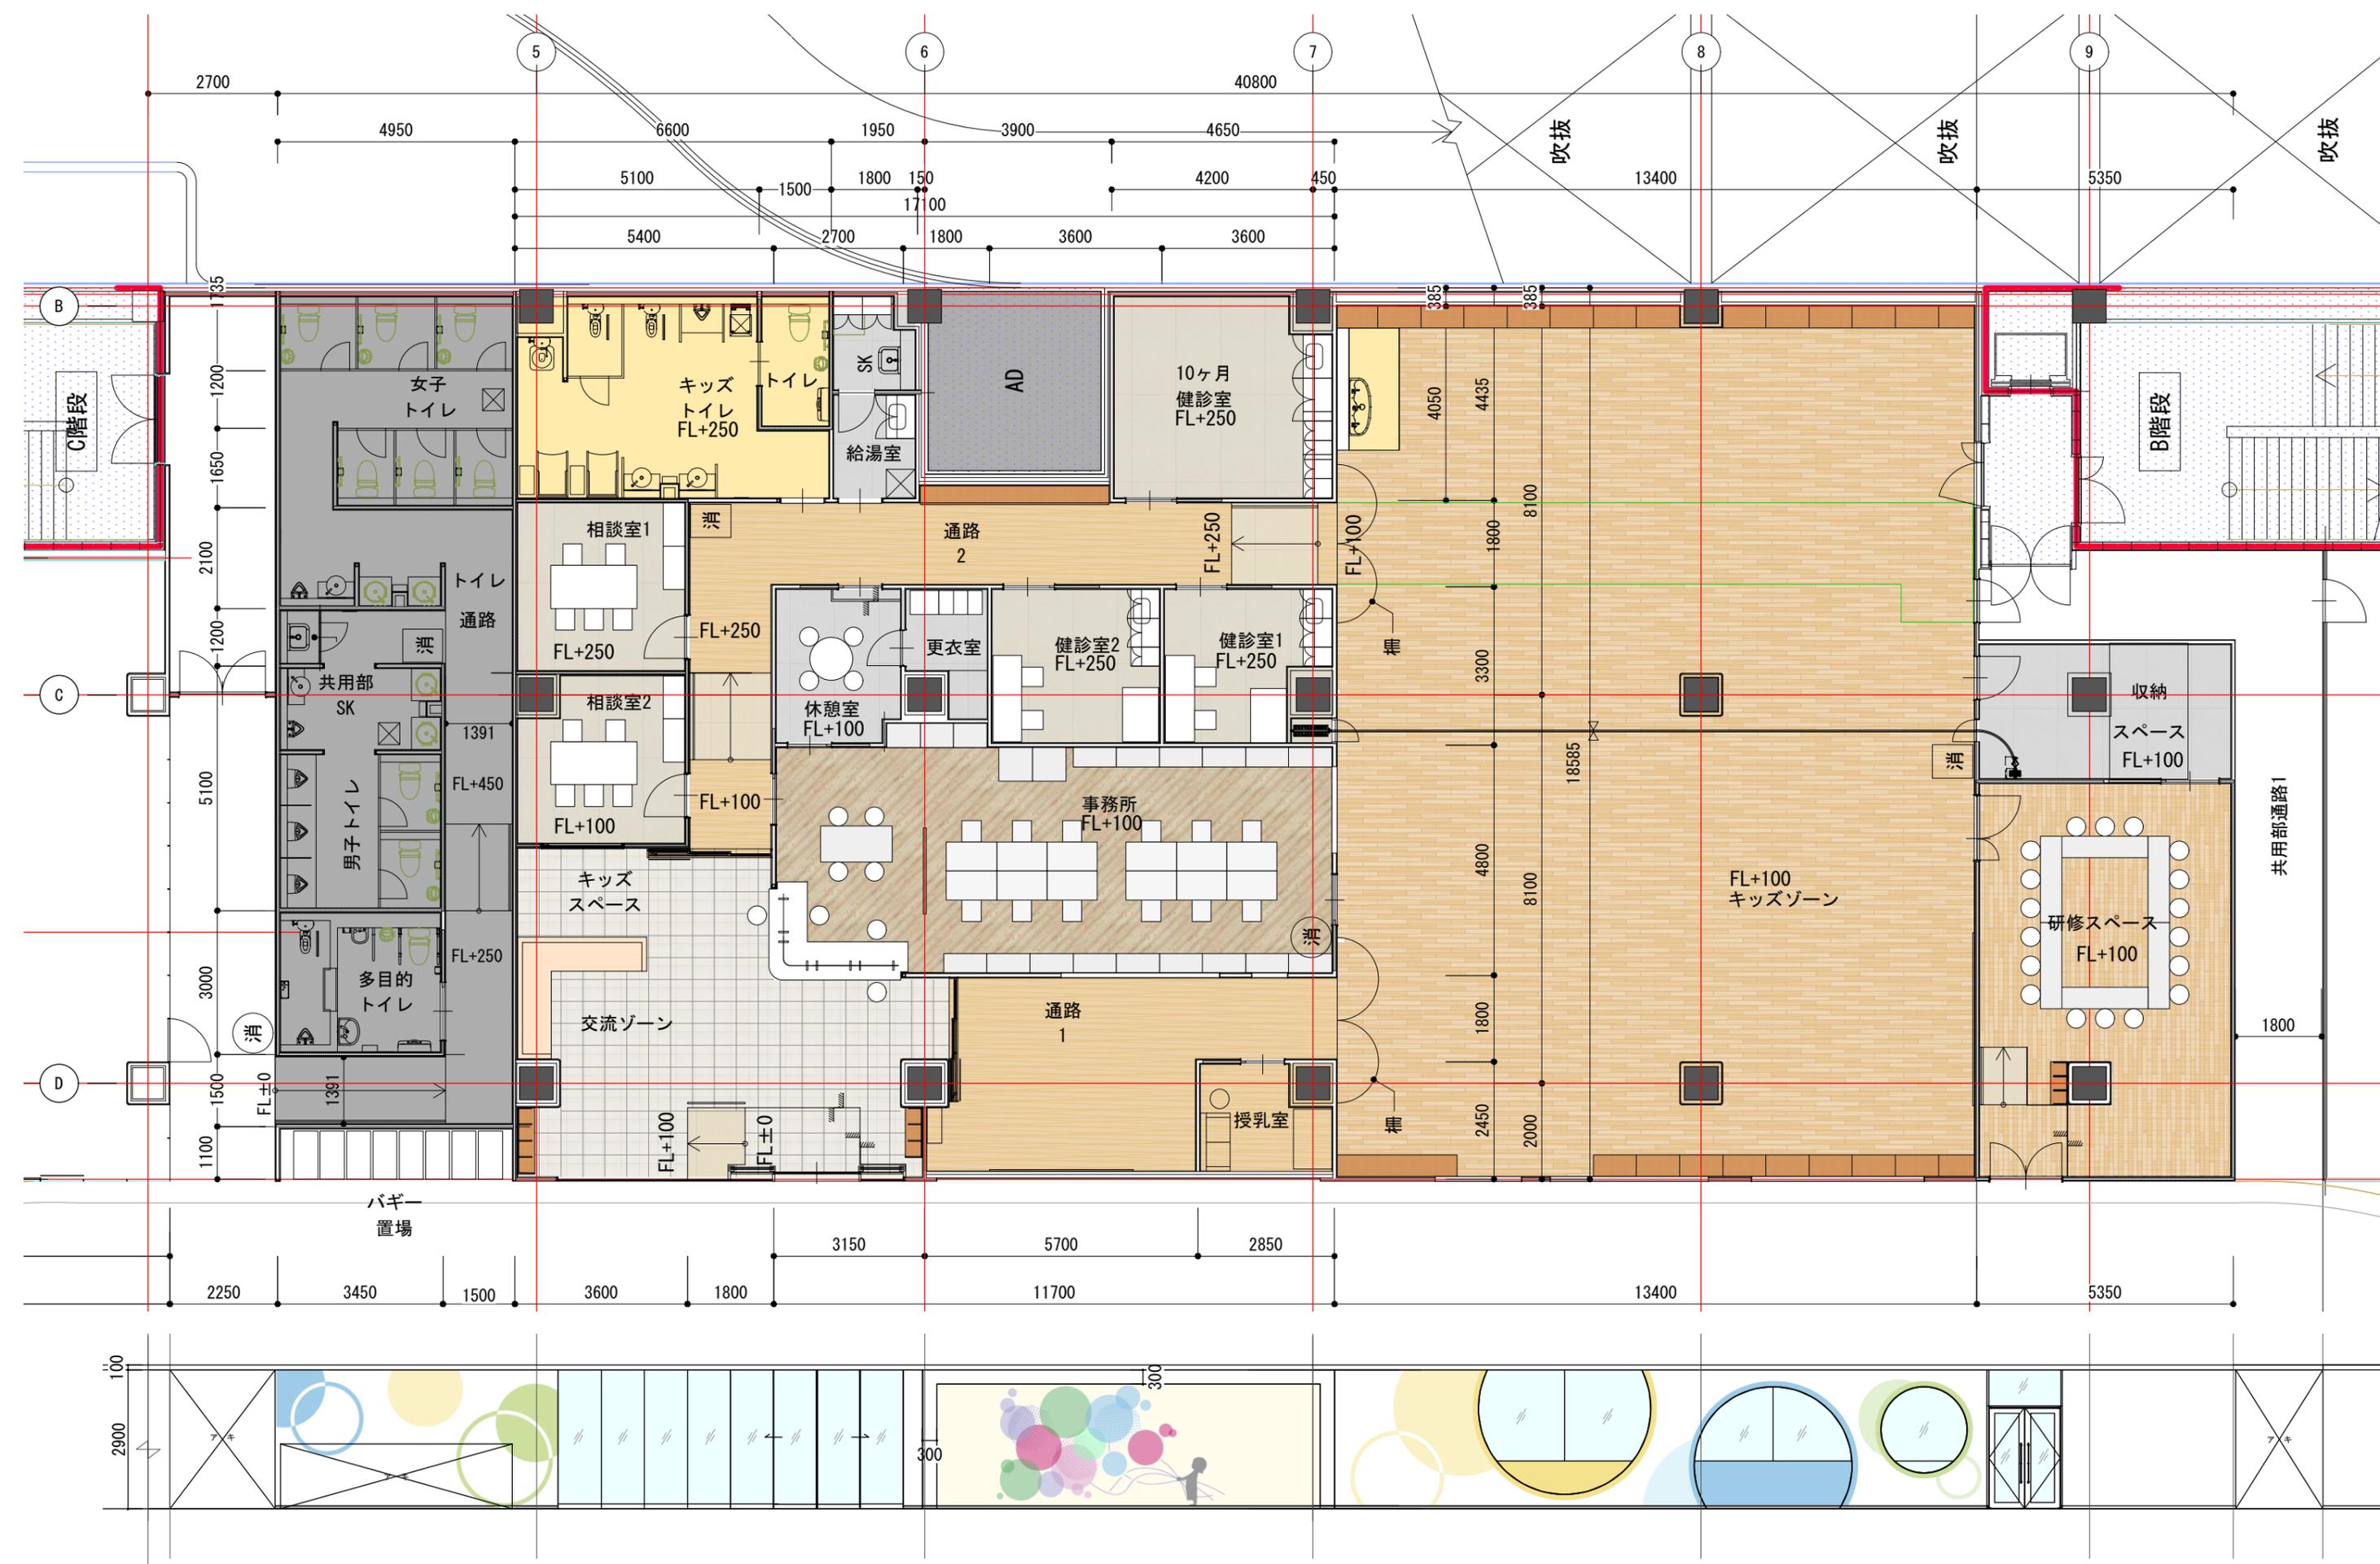

縮尺1/120