
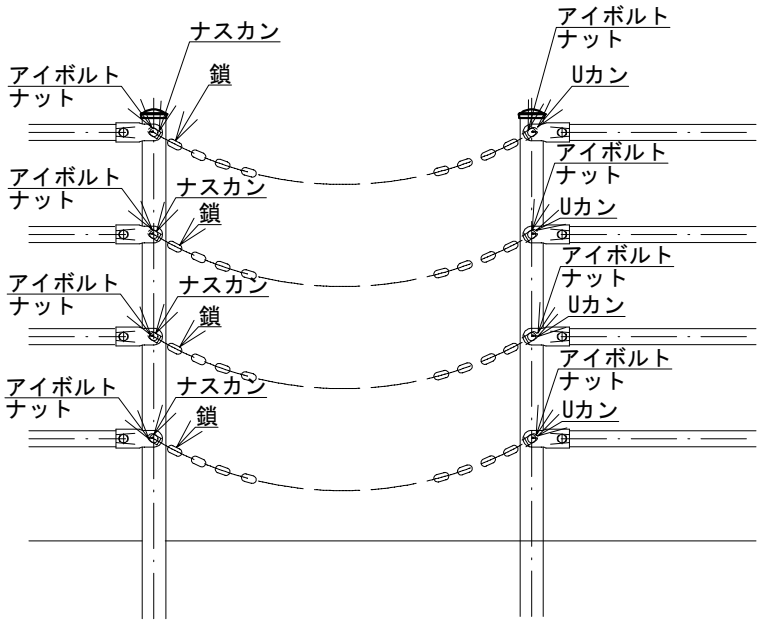
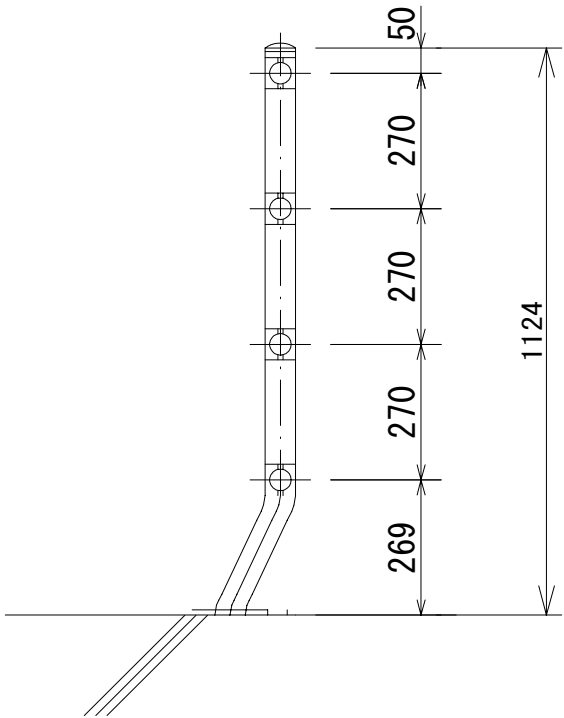
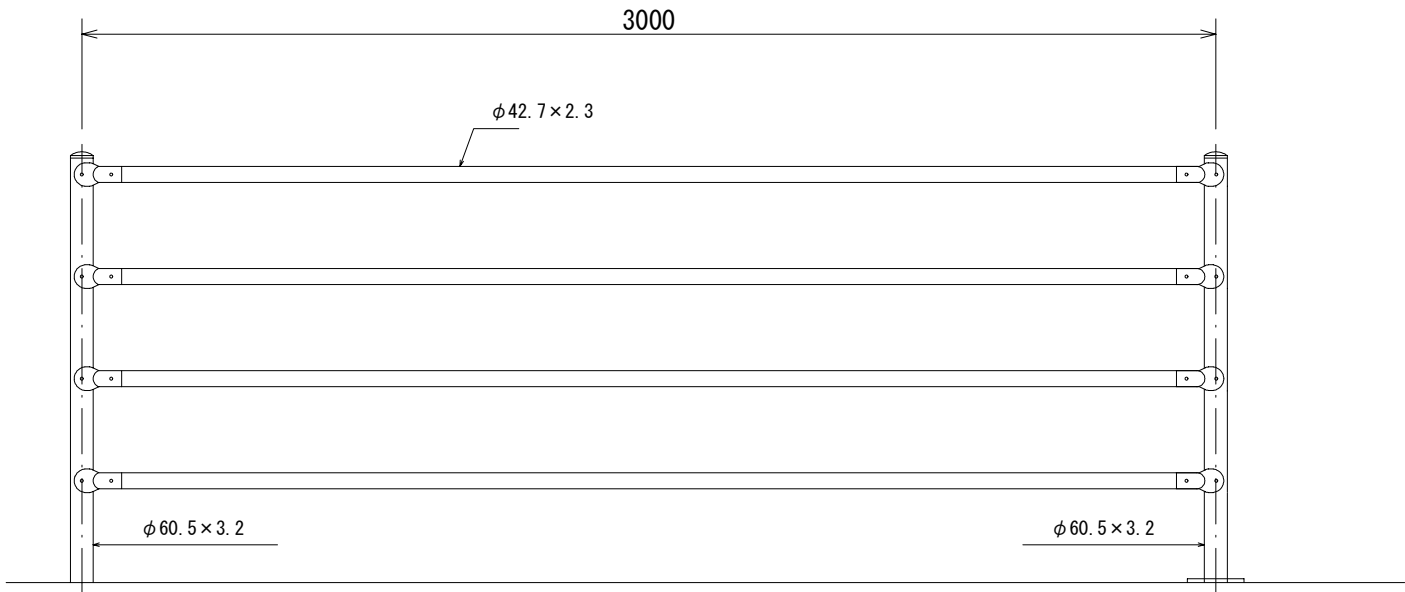
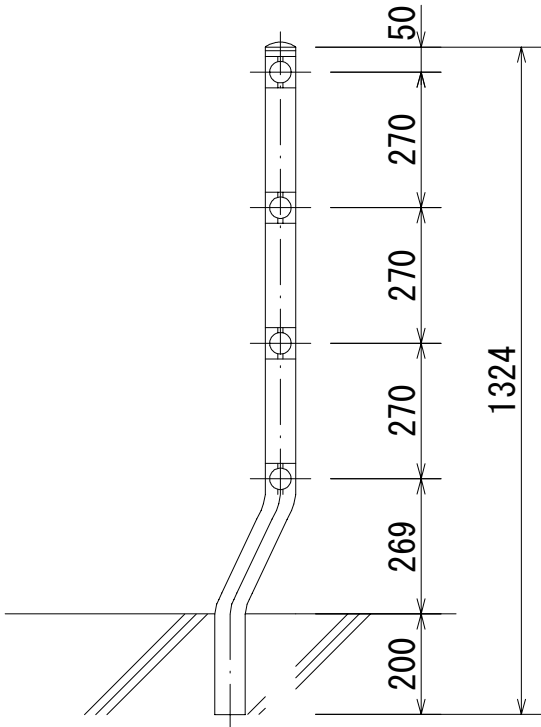
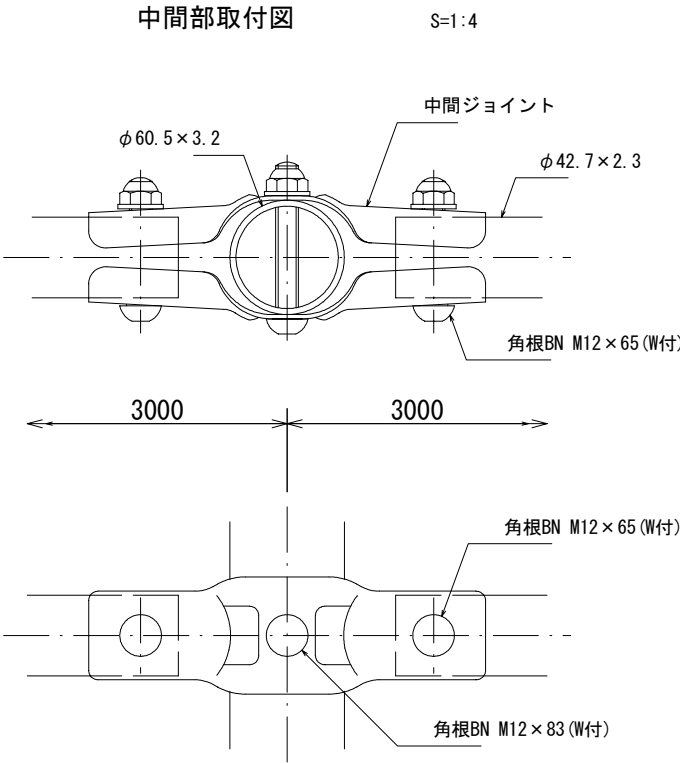


図面番号	2 / 3	縮 尺	図示	
工 種	防護柵設置工事			
種 別	構 造 図		番 号	1 / 1
路線名	市道 鳴谷広谷線			
工事箇所	府中市広谷町			
広島県 府中市				

ガードパイプ標準構造図

S=Free

コンクリート建込用 (W)

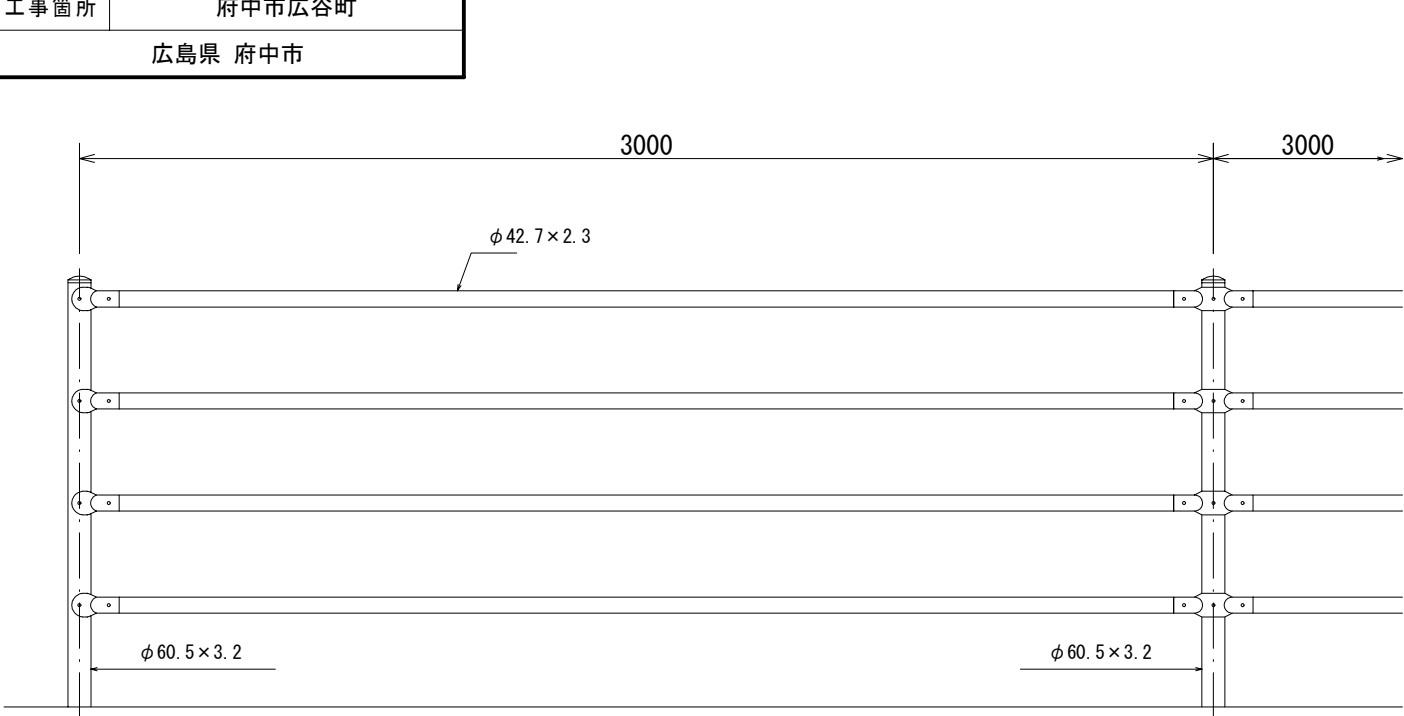

図面番号	3 / 3	縮 尺	図示
工 種	防護柵設置工事		
種 別	割 付 図	番 号	1 / 1
路線名	市道 鳴谷広谷線		
工事箇所	府中市広谷町		
広島県 府中市			

転落防止柵割付図

S=1 : 150

