


計画平面図 (林道七ツ池線) S=1:2,500

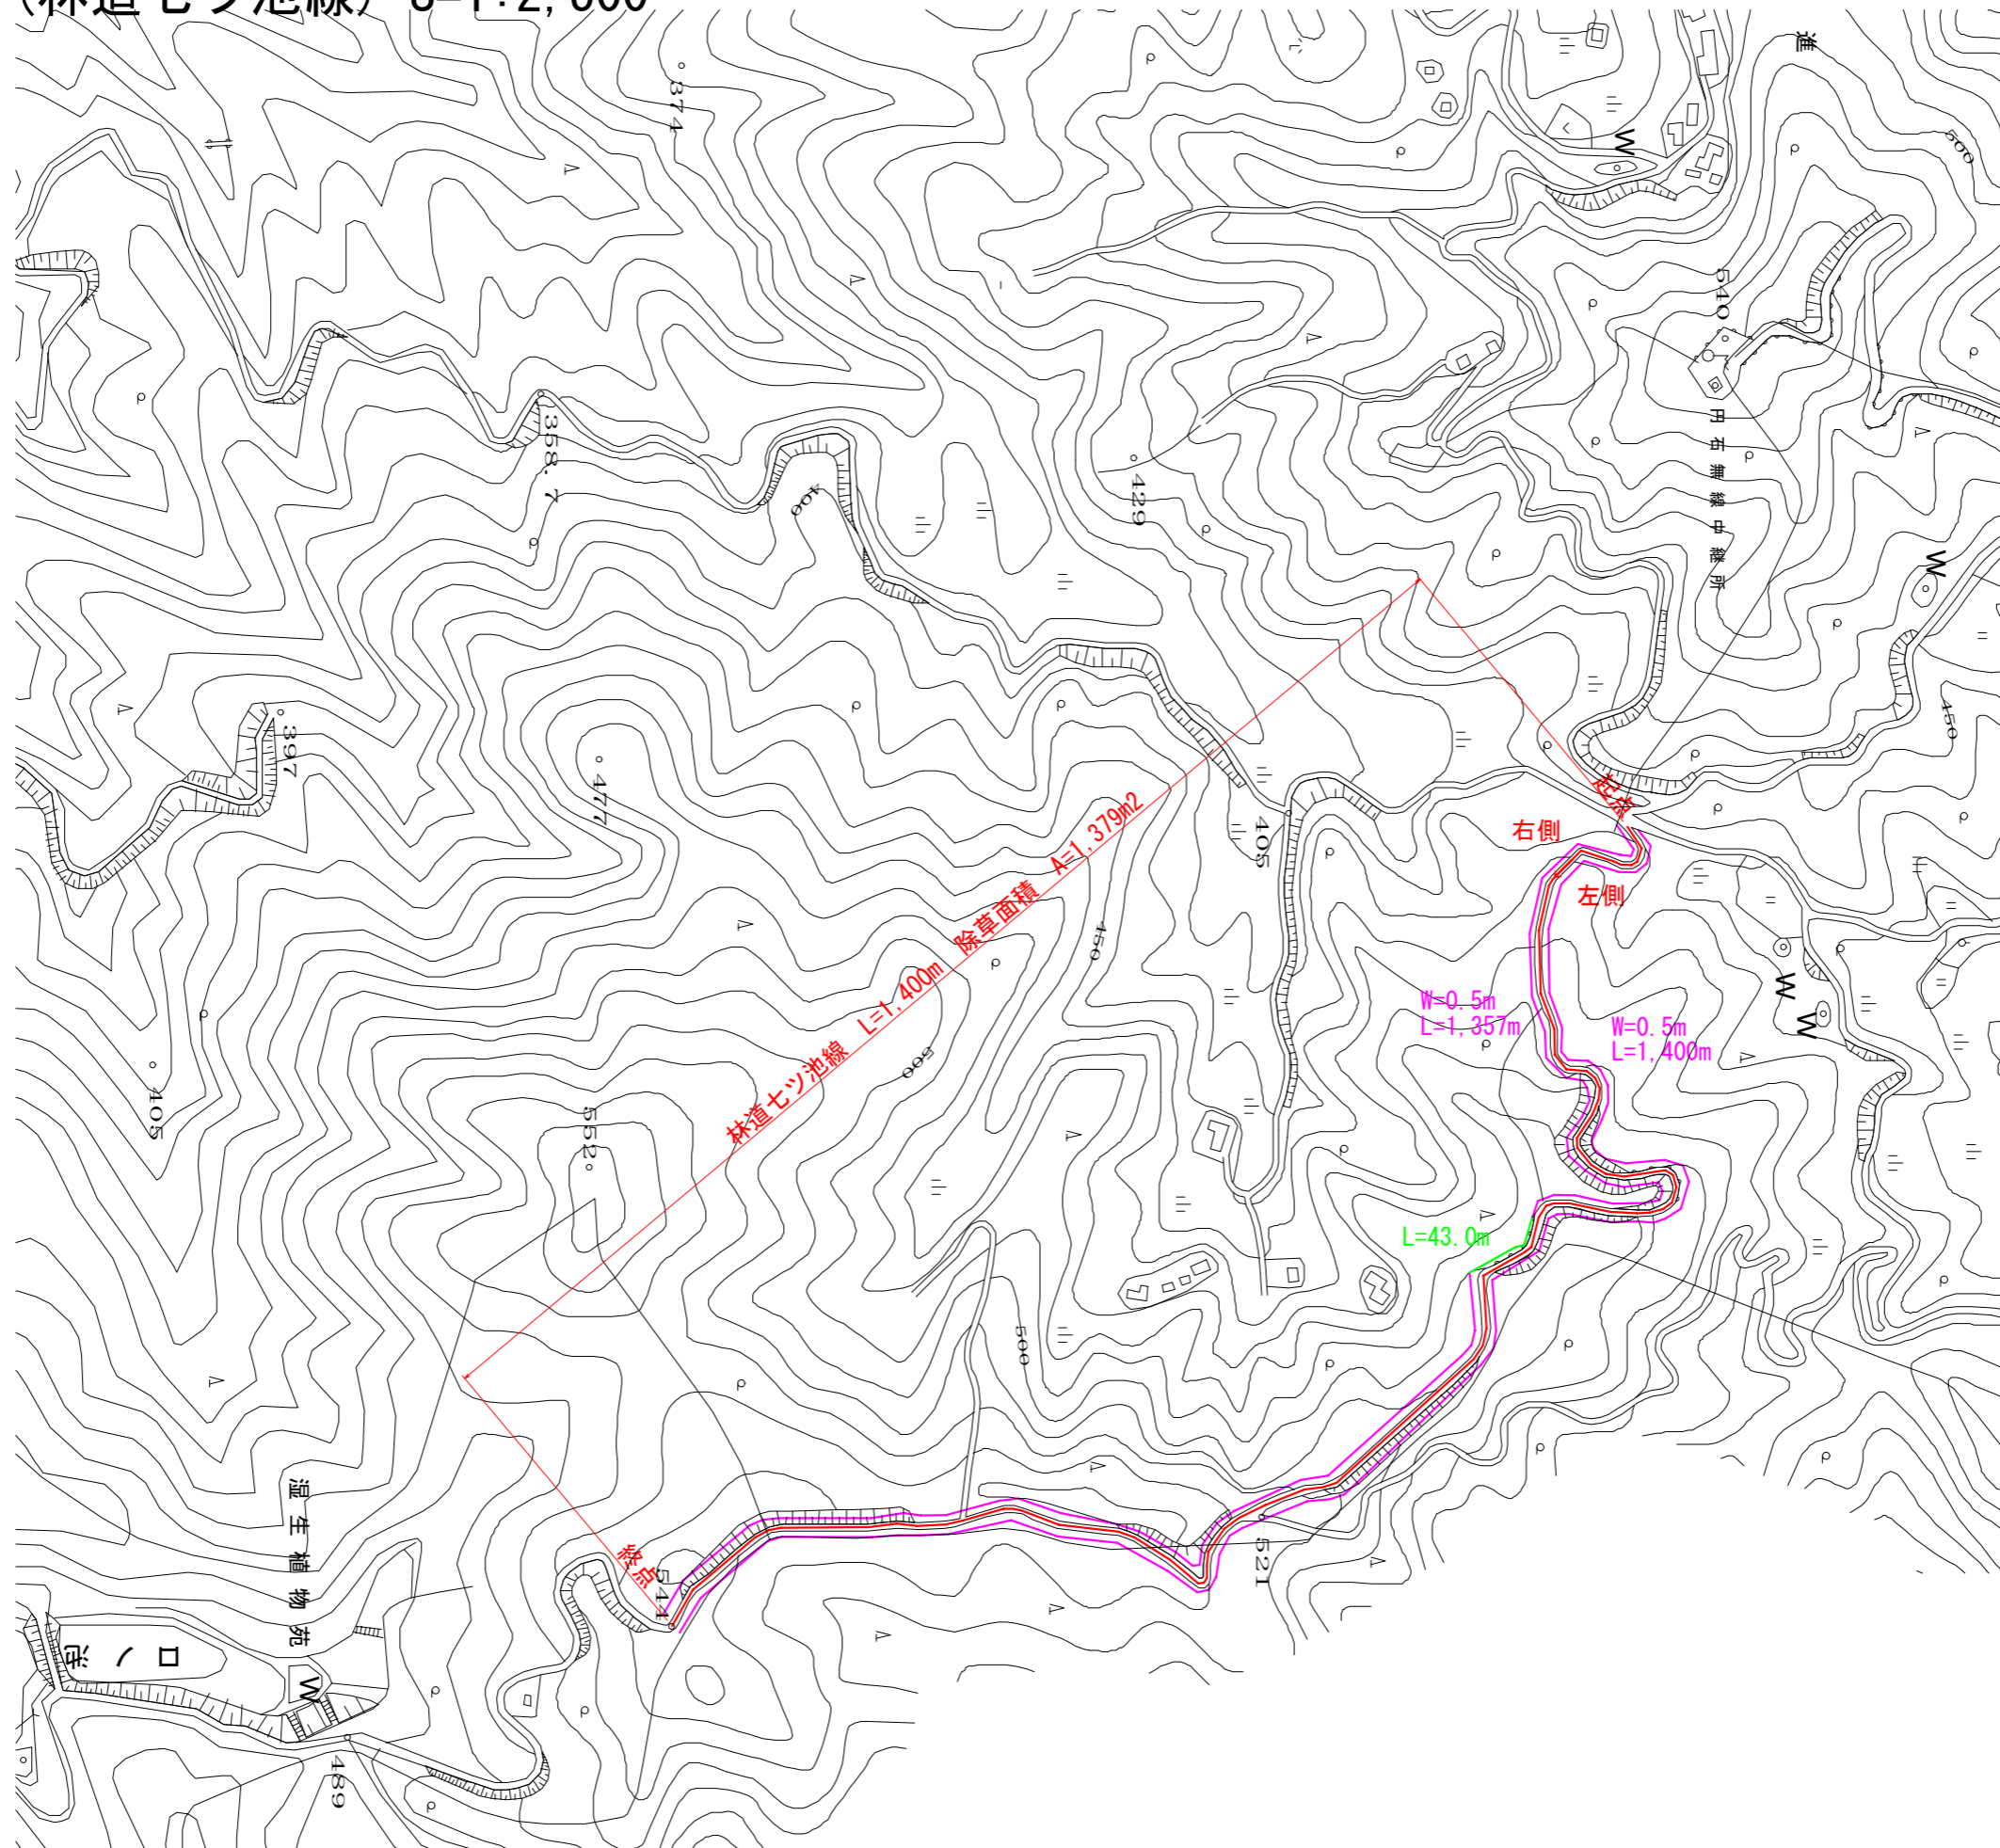

凡例


項目	線種
W=0.5m	
W=1.0m	
除外区間	

1
3

A1→A3, 縮小50%

図面の名称	図面番号
林道七ツ池線外2線除草業務 計画平面図 (林道七ツ池線)	1 3
測量	
設計	府中市 農林課
製原図	
図複写	
府中市 本山町ほか	

計画平面図 (林道市場線) S=1:2,500

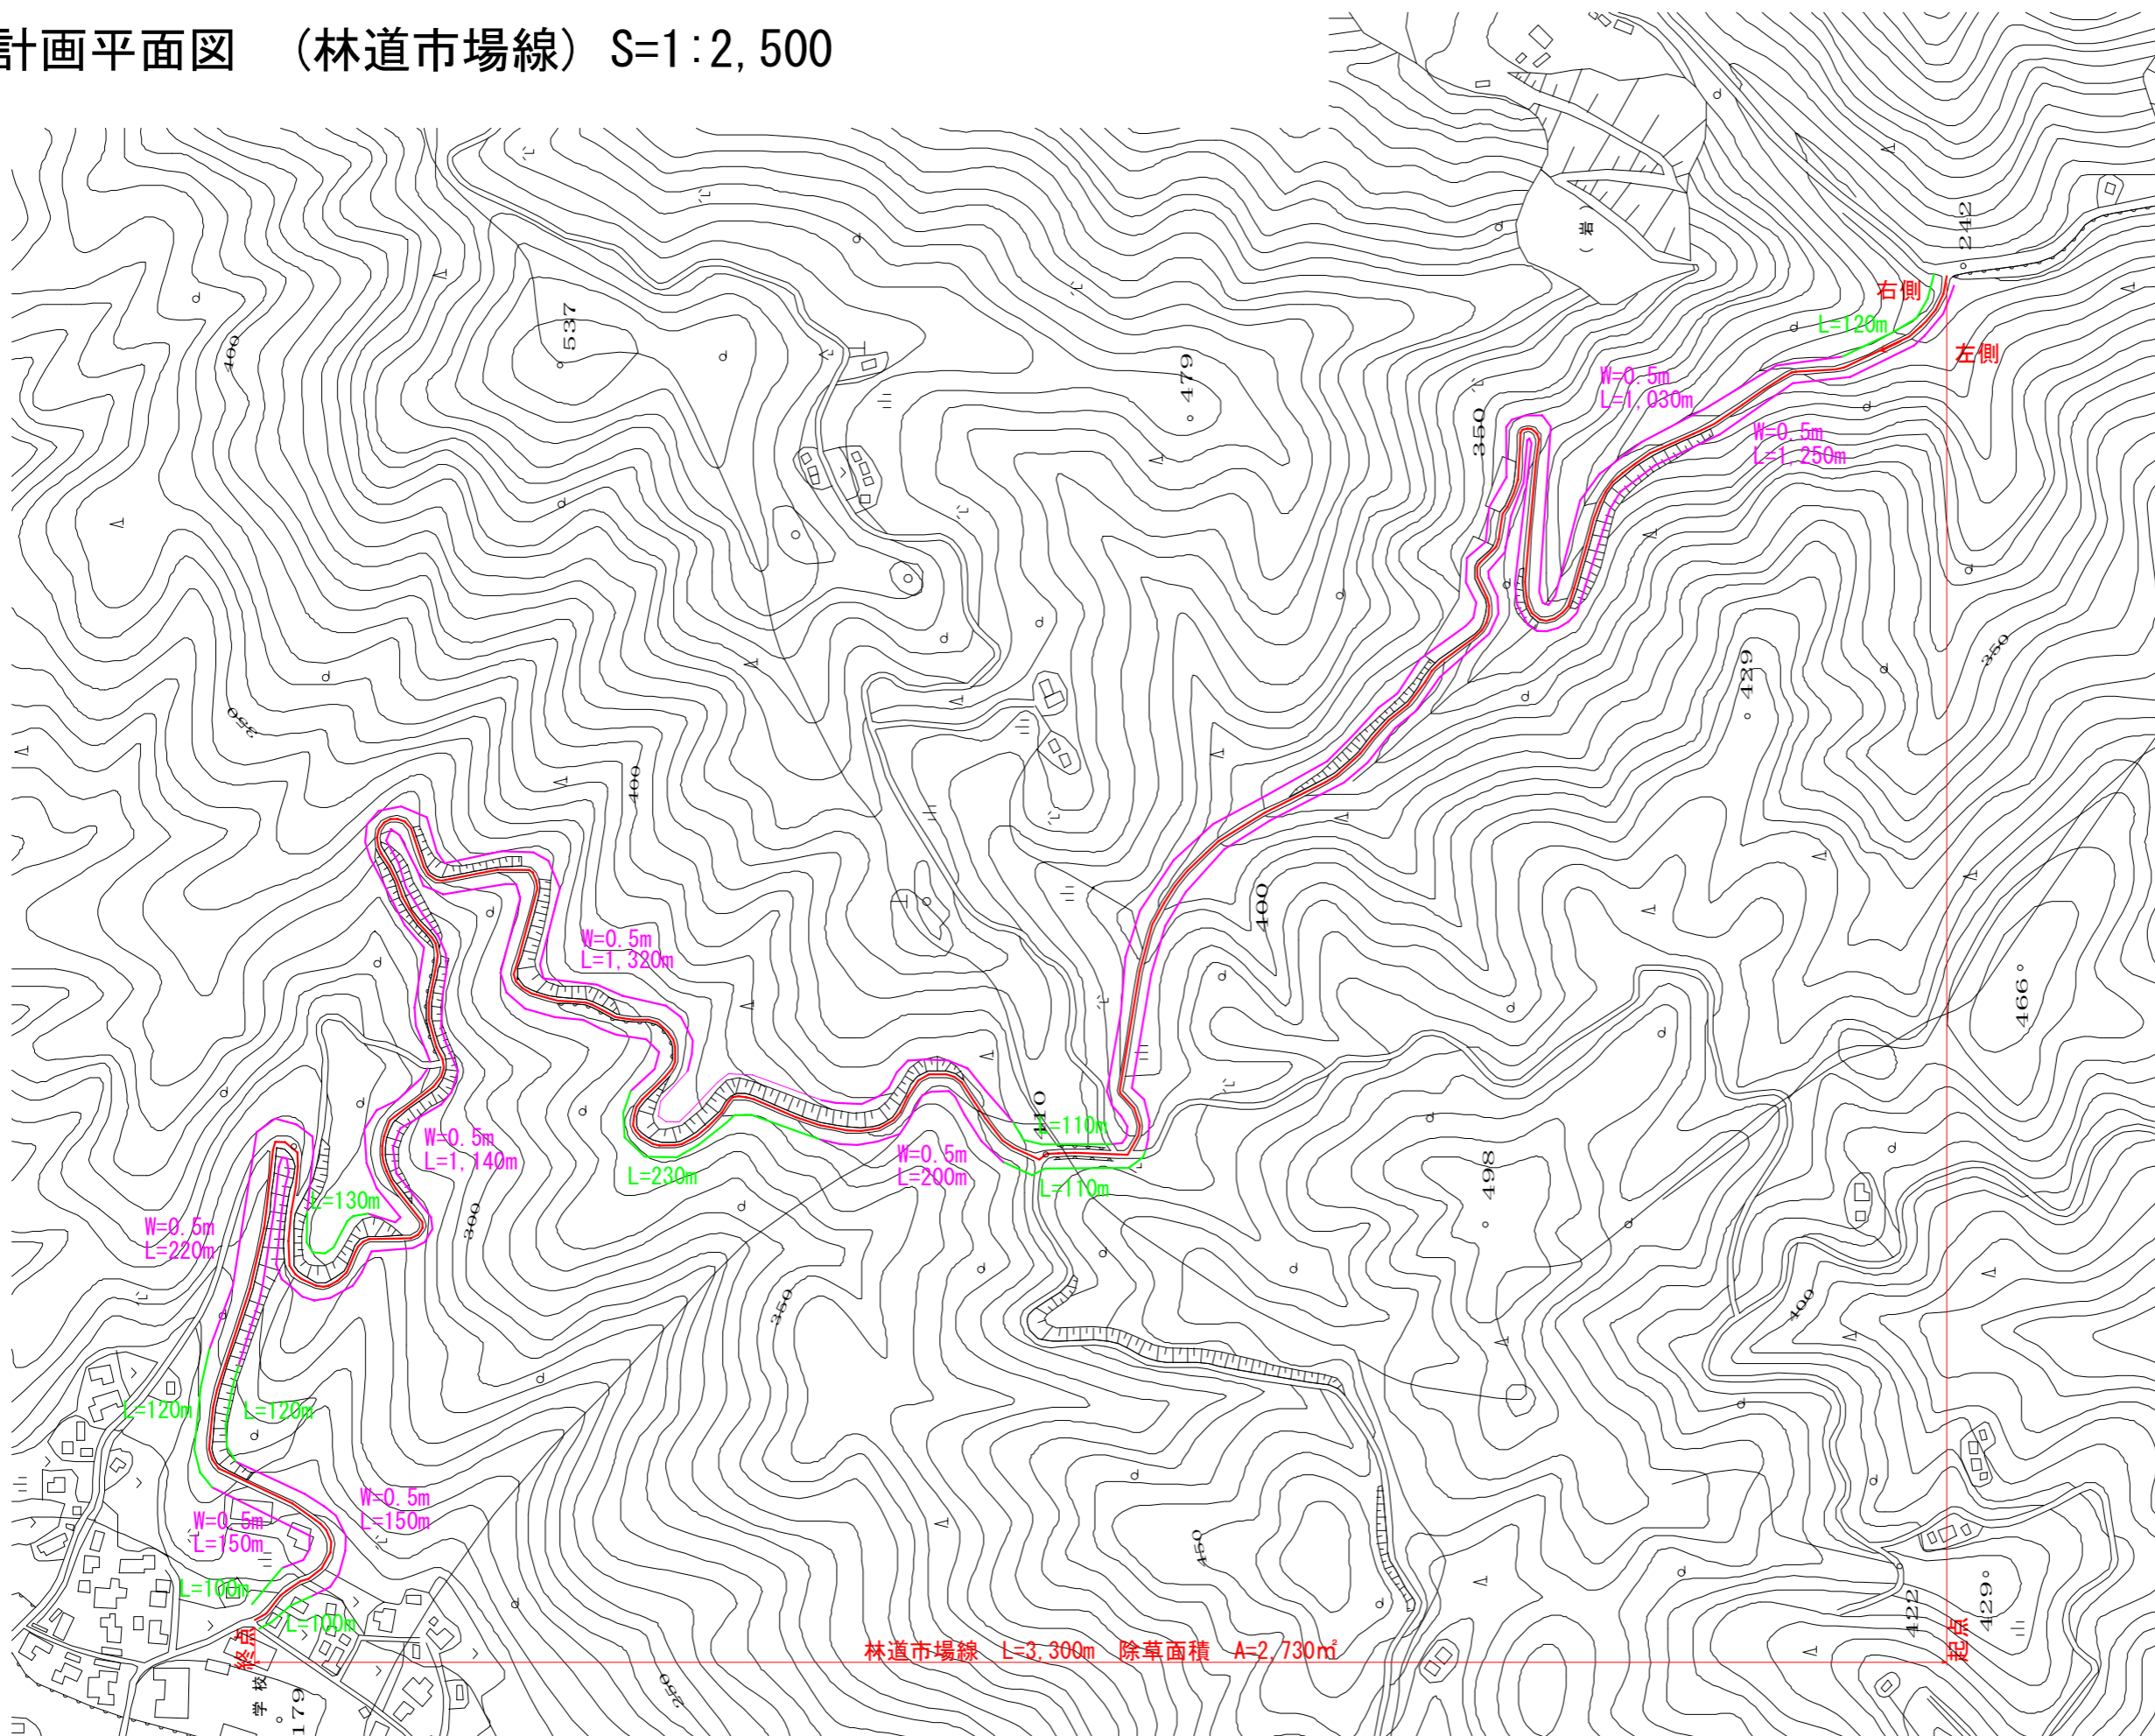

凡例


項目	線種
W=0.5m	(Red line)
W=1.0m	(Green line)
除外区間	(Blue line)

A1→A3, 縮小50%

2
3

図面の名称	図面番号
林道セツ池線外2線除草業務 計画平面図 (林道市場線)	2 3
測量	
設計	府中市 農林課
製原図	
図複写	
府中市 本山町ほか	

計画平面図(林道永野線) S=1:4,000

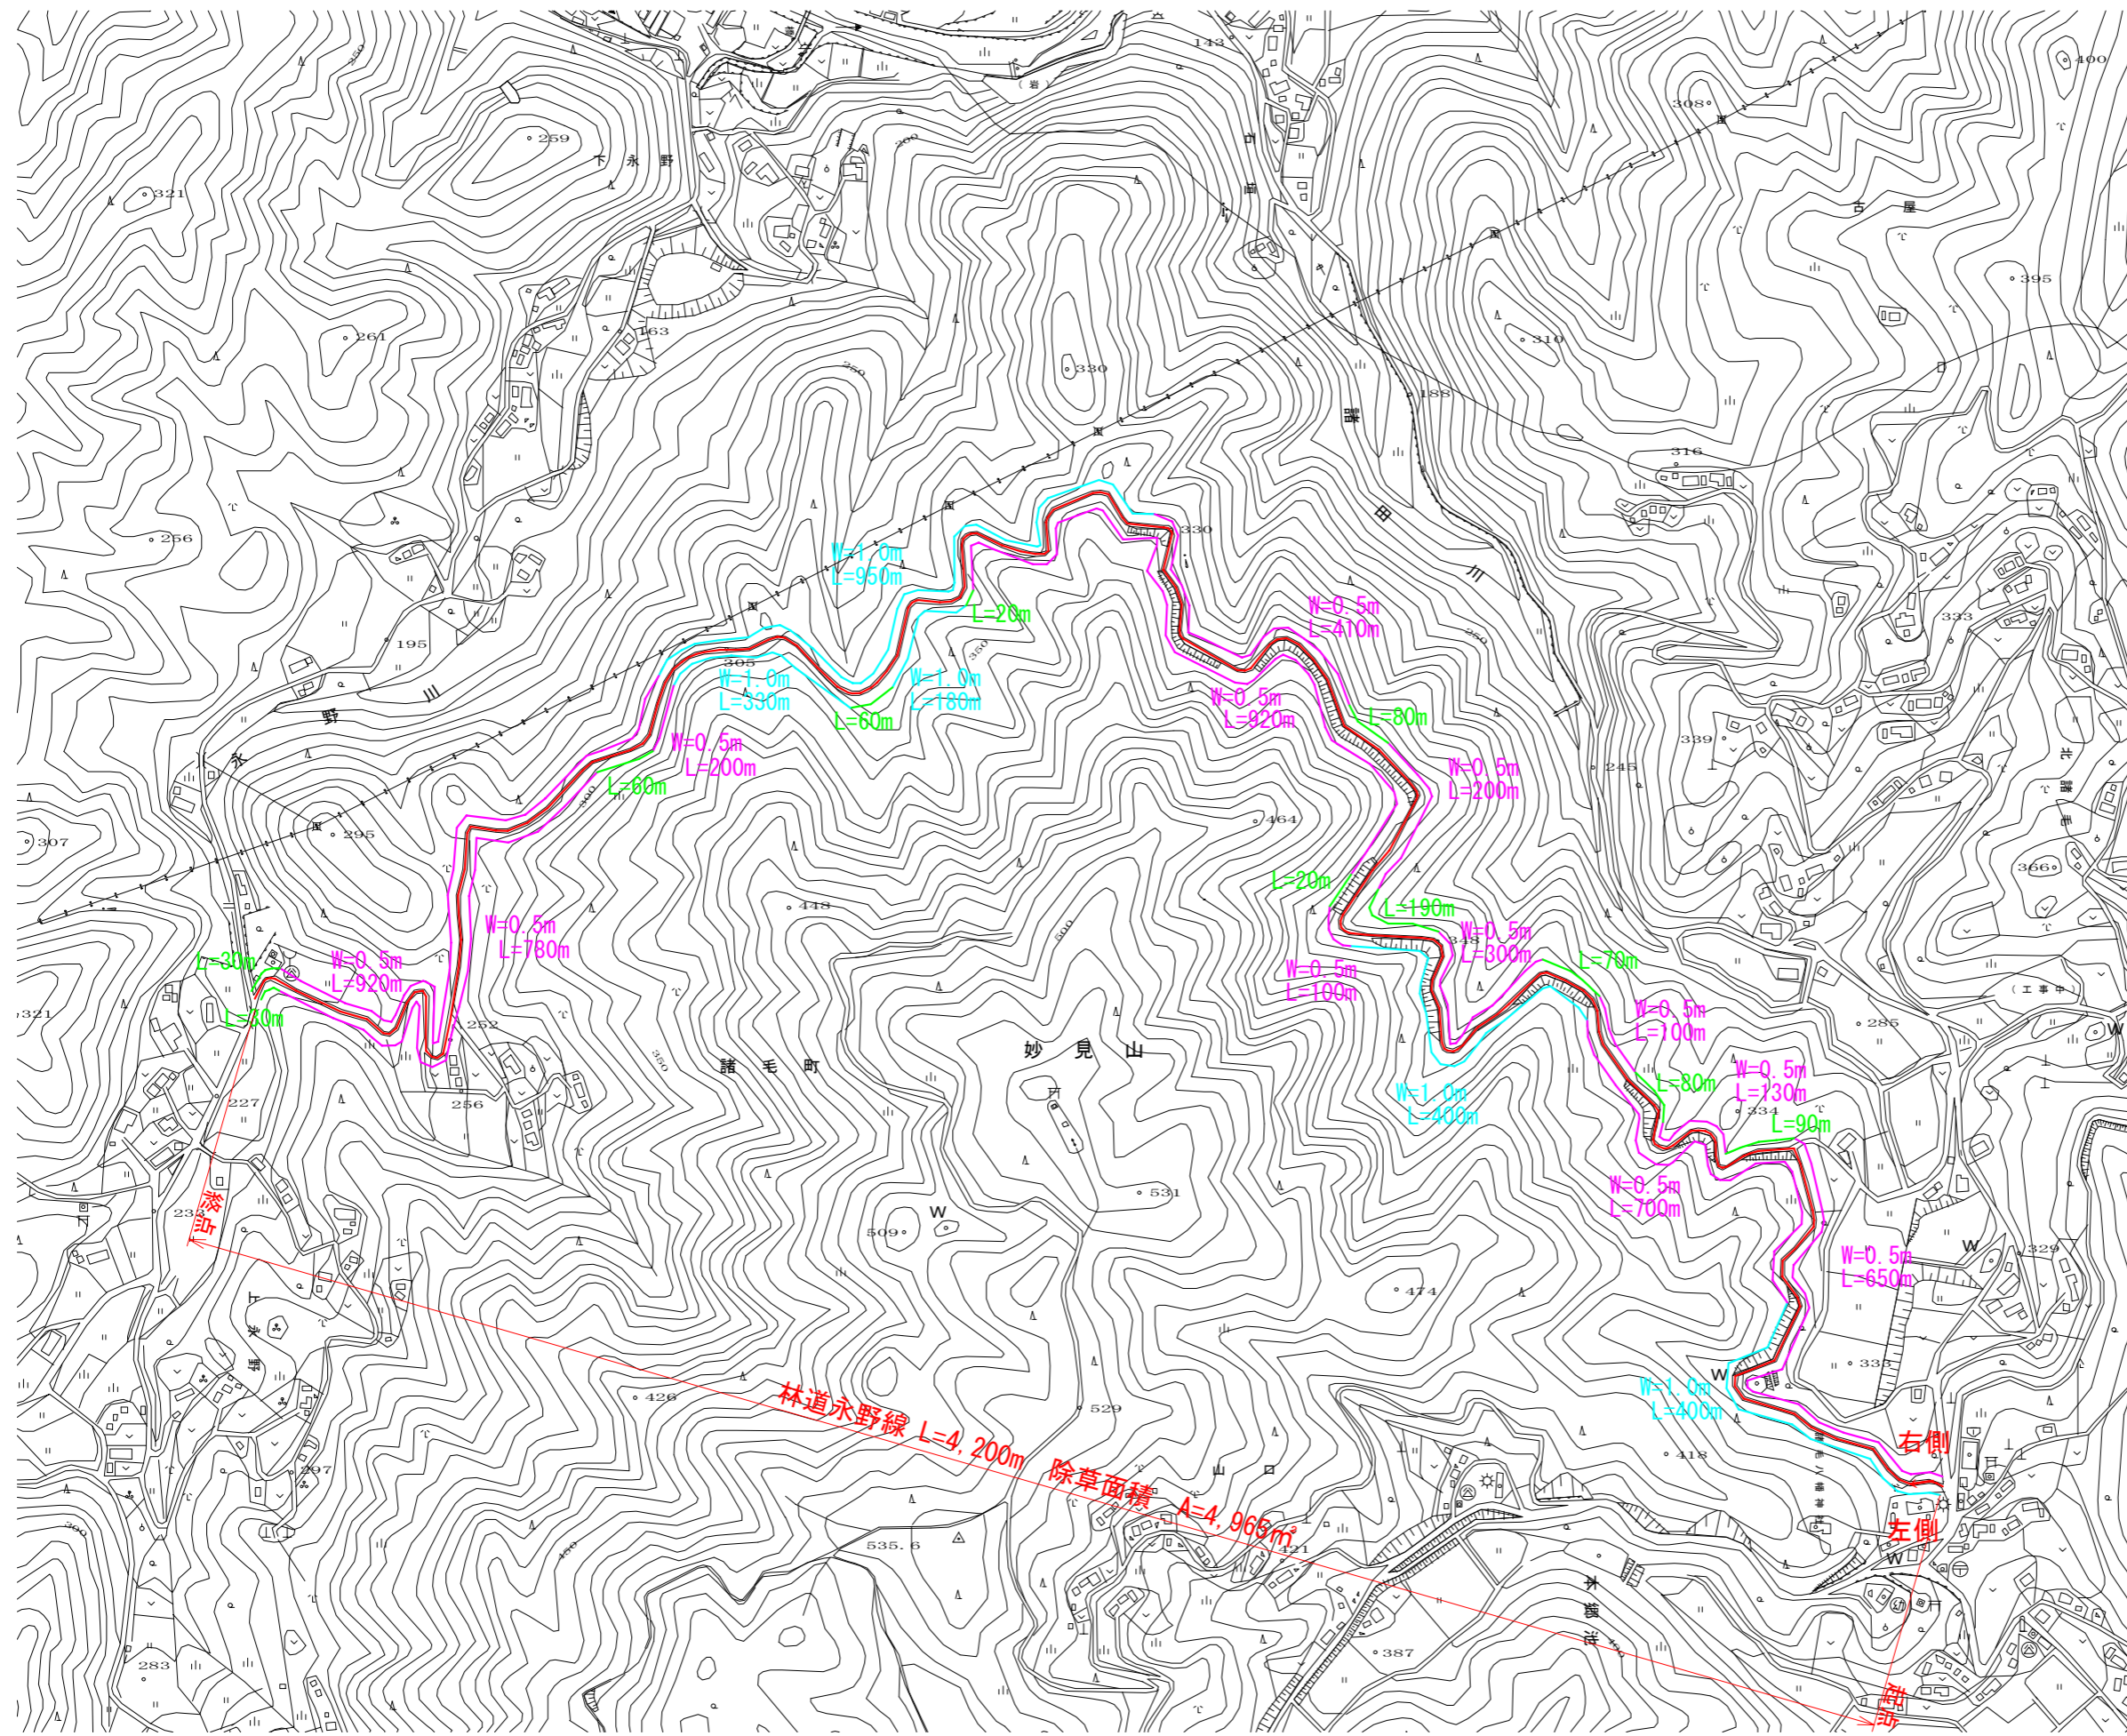

凡例	項目	線種	3
	W=0.5m	(Pink line)	3
	W=1.0m	(Blue line)	
	除外区間	(Green line)	

A1→A3, 縮小50%

図面の名称	図面番号
林道セツ池線外2線除草業務 計画平面図(林道永野線)	3 3
測量	
設計	府中市 農林課
製原図	
図複写	
府中市 本山町ほか	