
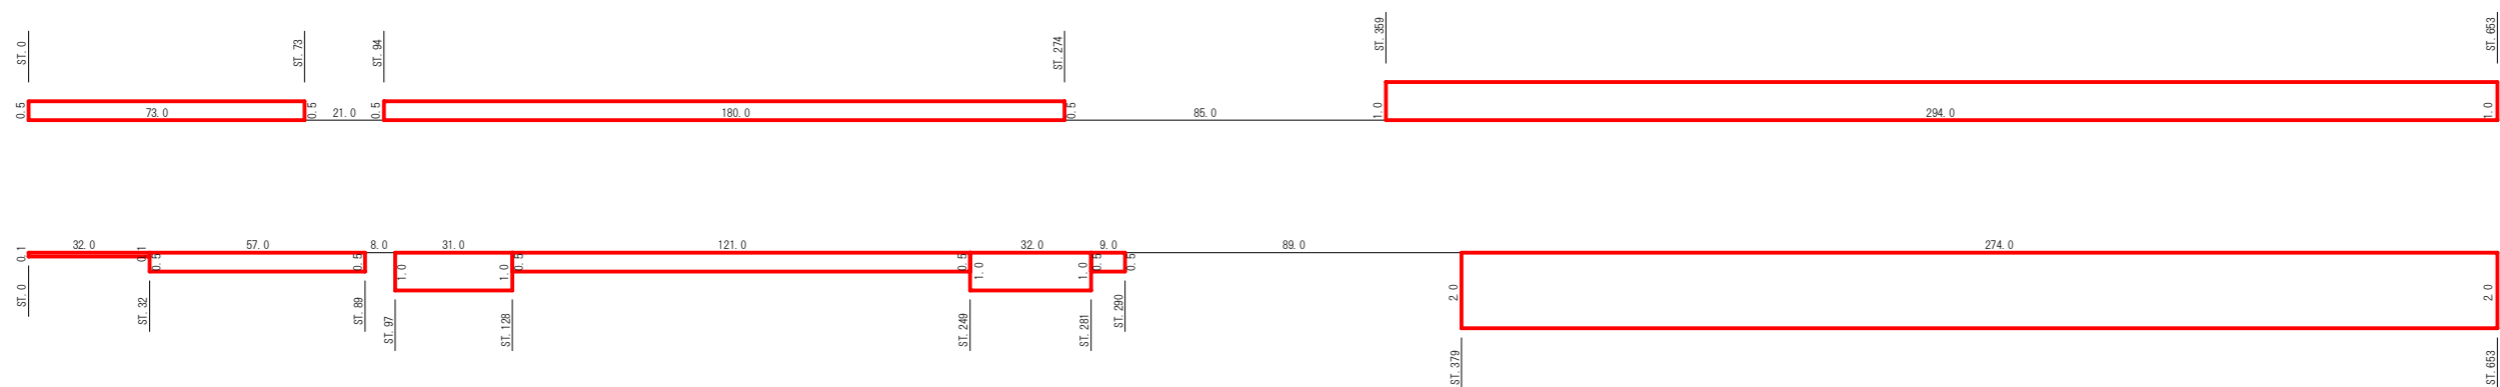



図面番号	1 / 7	縮尺	図示
工種	除草業務		
種別	計画図	番号	
路線名	久佐1号線外6線		
工事箇所	府中市 久佐町 外		
広島県府中市			

久佐1号線

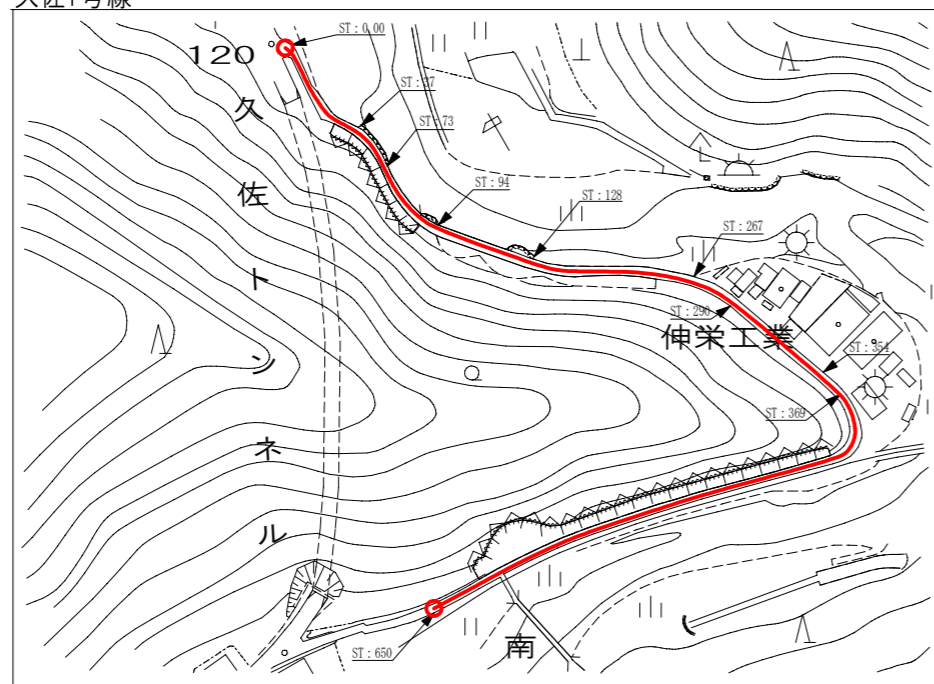


図面番号	2 / 7	縮尺	図示
工種	除草業務		
種別	計画図	番号	
路線名 河川	久佐1号線外6線		
工事箇所	府中市 久佐町 外		
広島県府中市			

河佐荒谷線

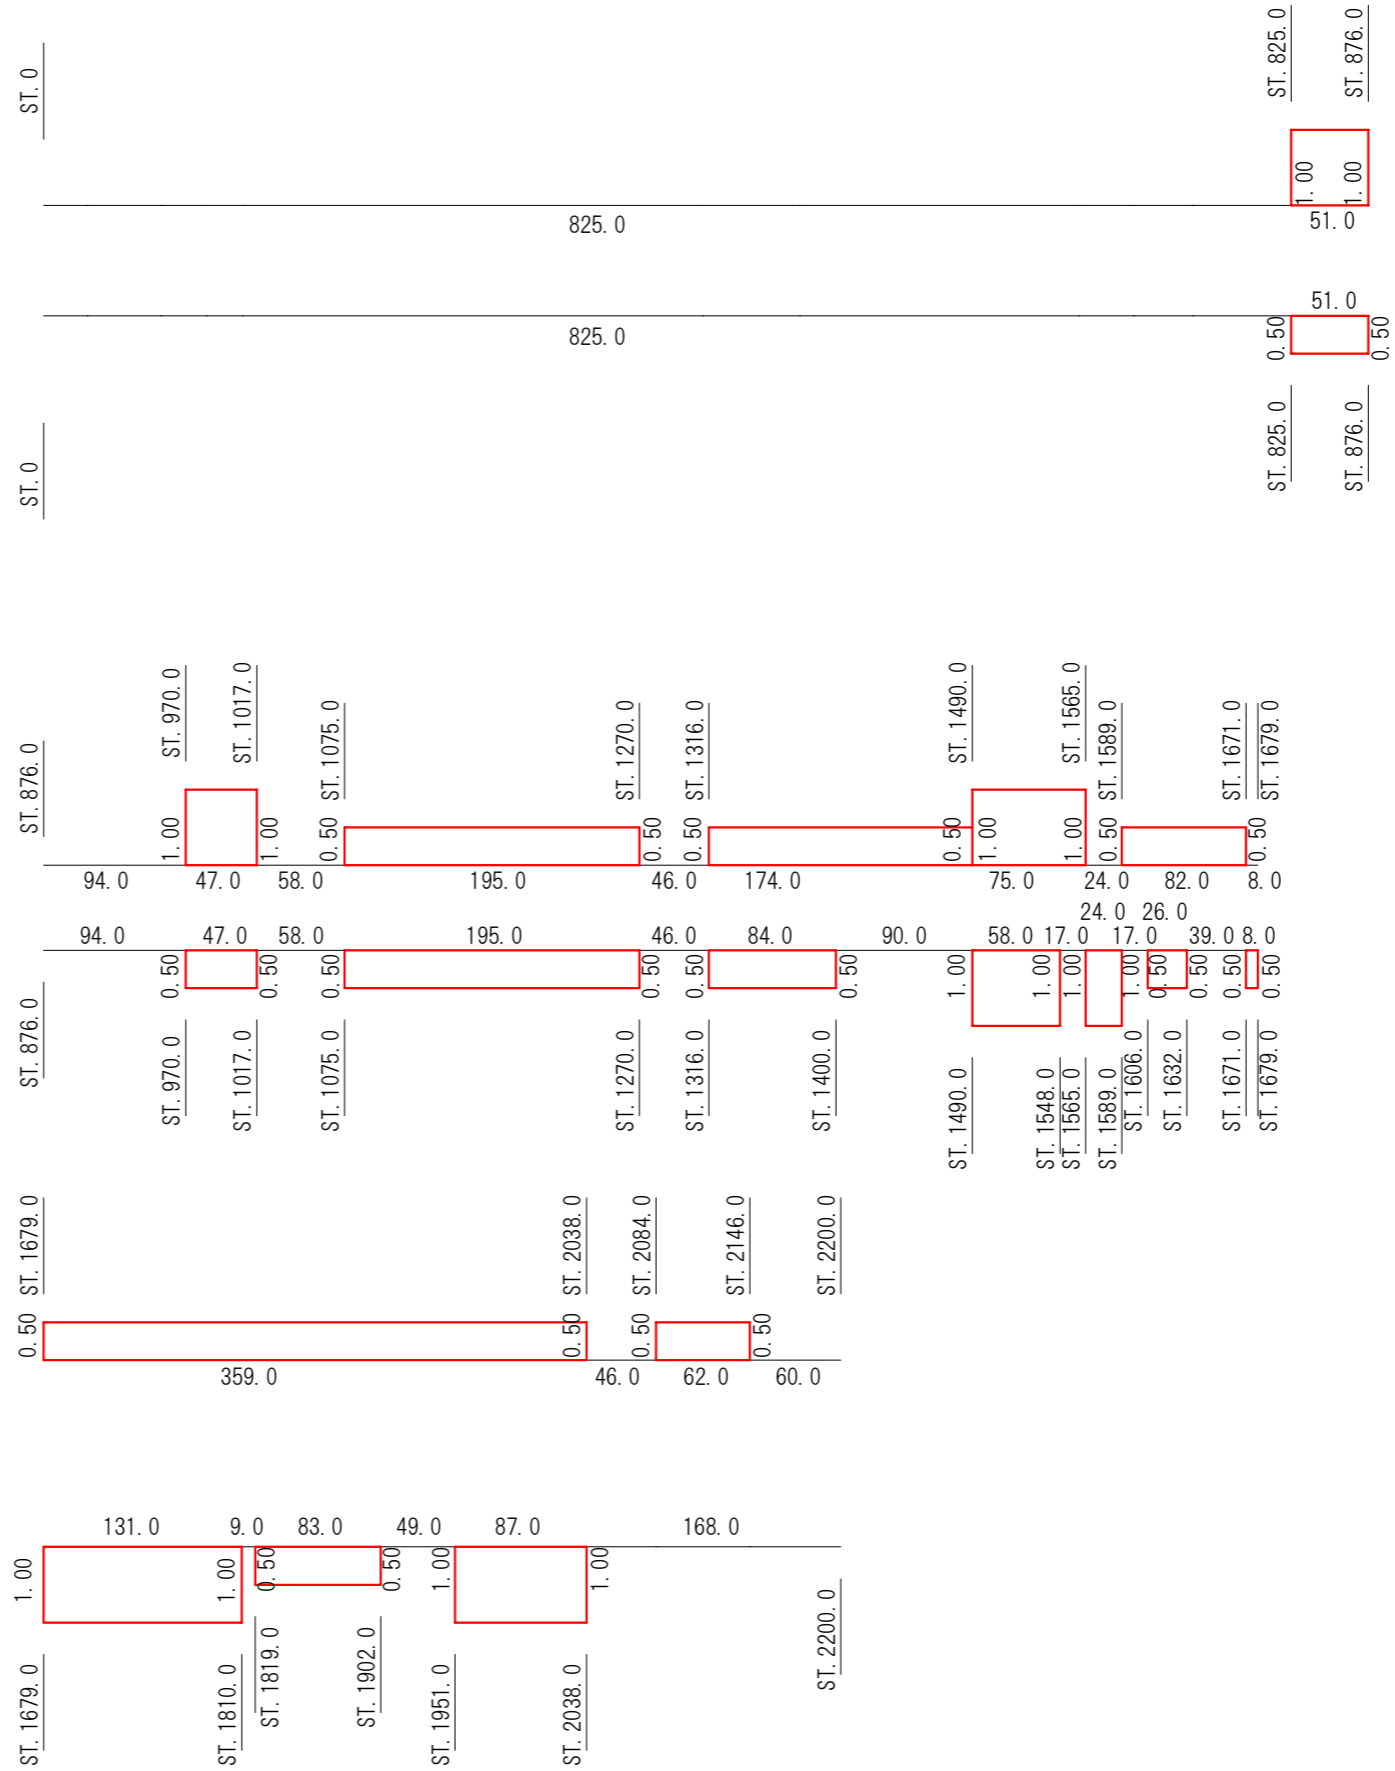


図面番号	3/7	縮尺	図示
工種	除草業務		
種別	計画図	番号	
路線名 河川	久佐1号線外6線		
工事箇所	府中市 久佐町 外		
広島県府中市			

上山荒谷5号線

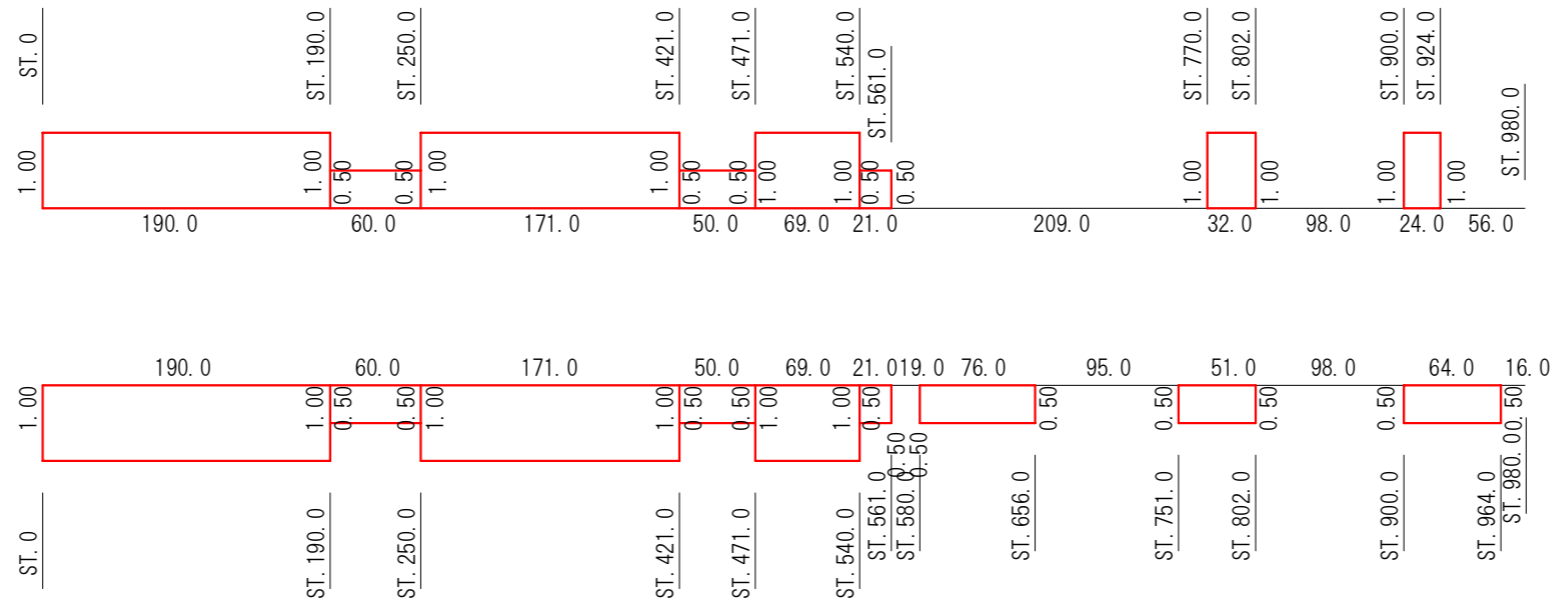





図面番号	4 / 7	縮尺	図示
工種	除草業務		
種別	計画図	番号	
路線名	久佐1号線外6線		
工事箇所	府中市 久佐町 外		
広島県府中市			

八田原線

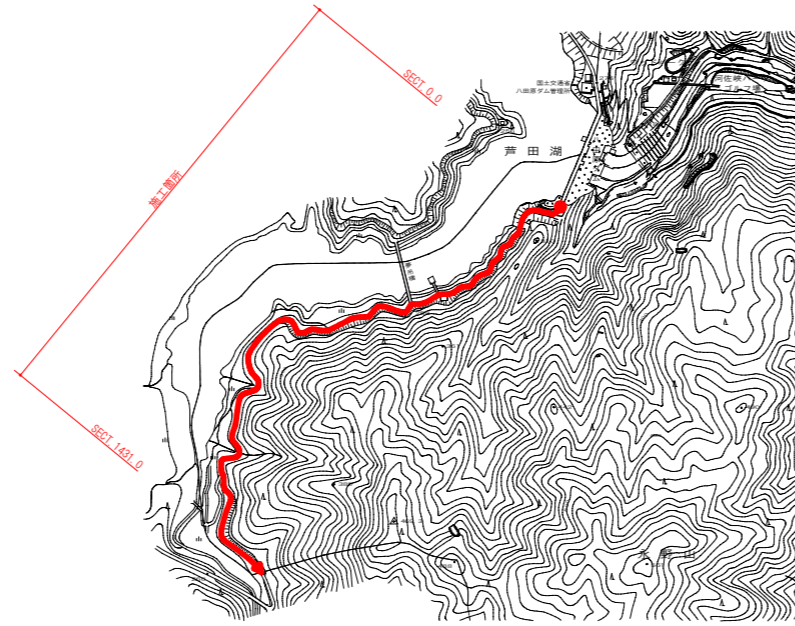

除草面積
合計 2,396.5㎡



標準断面図  
S=1:100

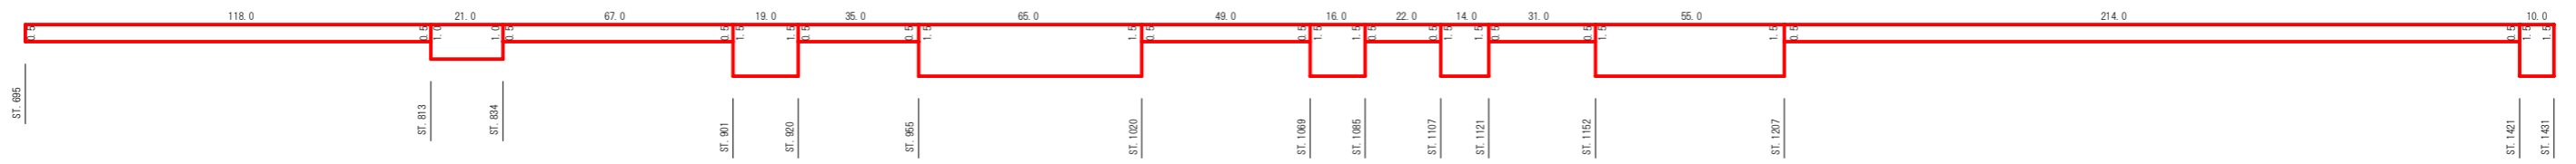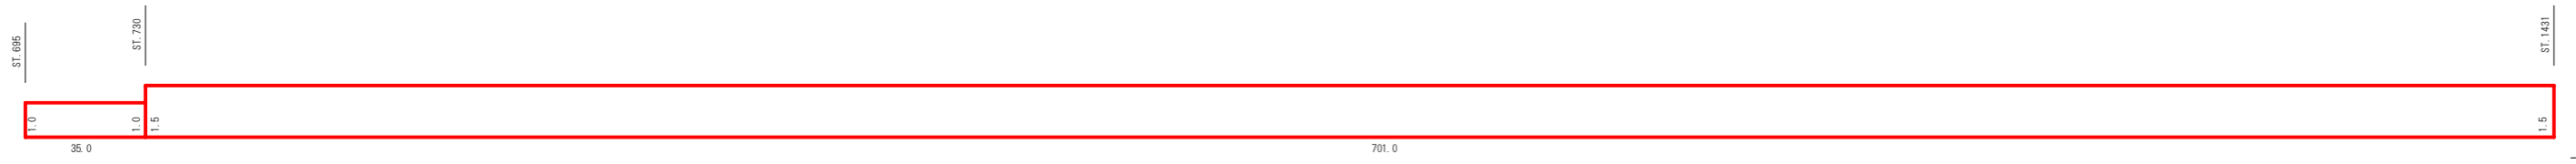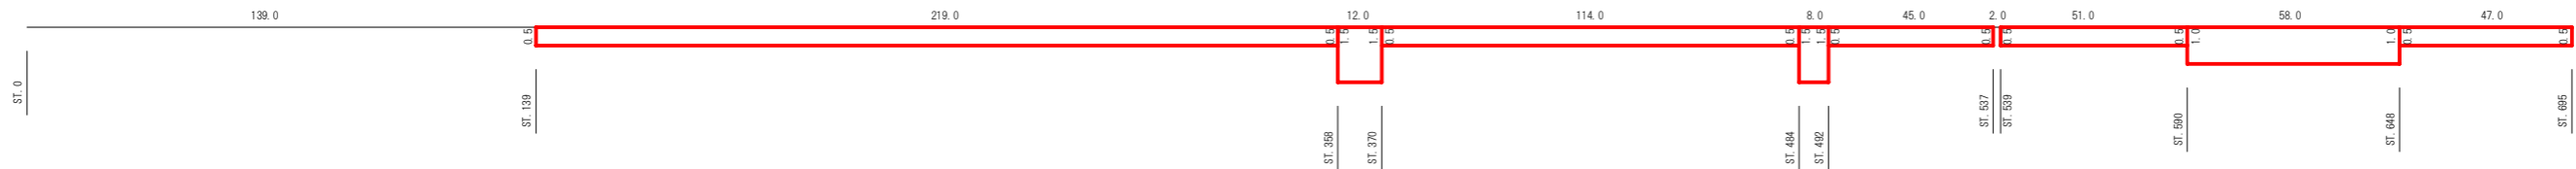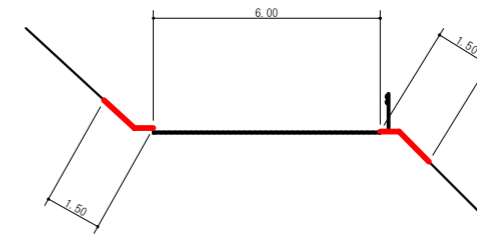


世羅町

図面番号	5 / 7	縮尺	図示
工種	除草業務		
種別	計画図	番号	
路線名	久佐1号線外6線		
工事箇所	府中市 久佐町 外		
広島県府中市			

久佐2号線

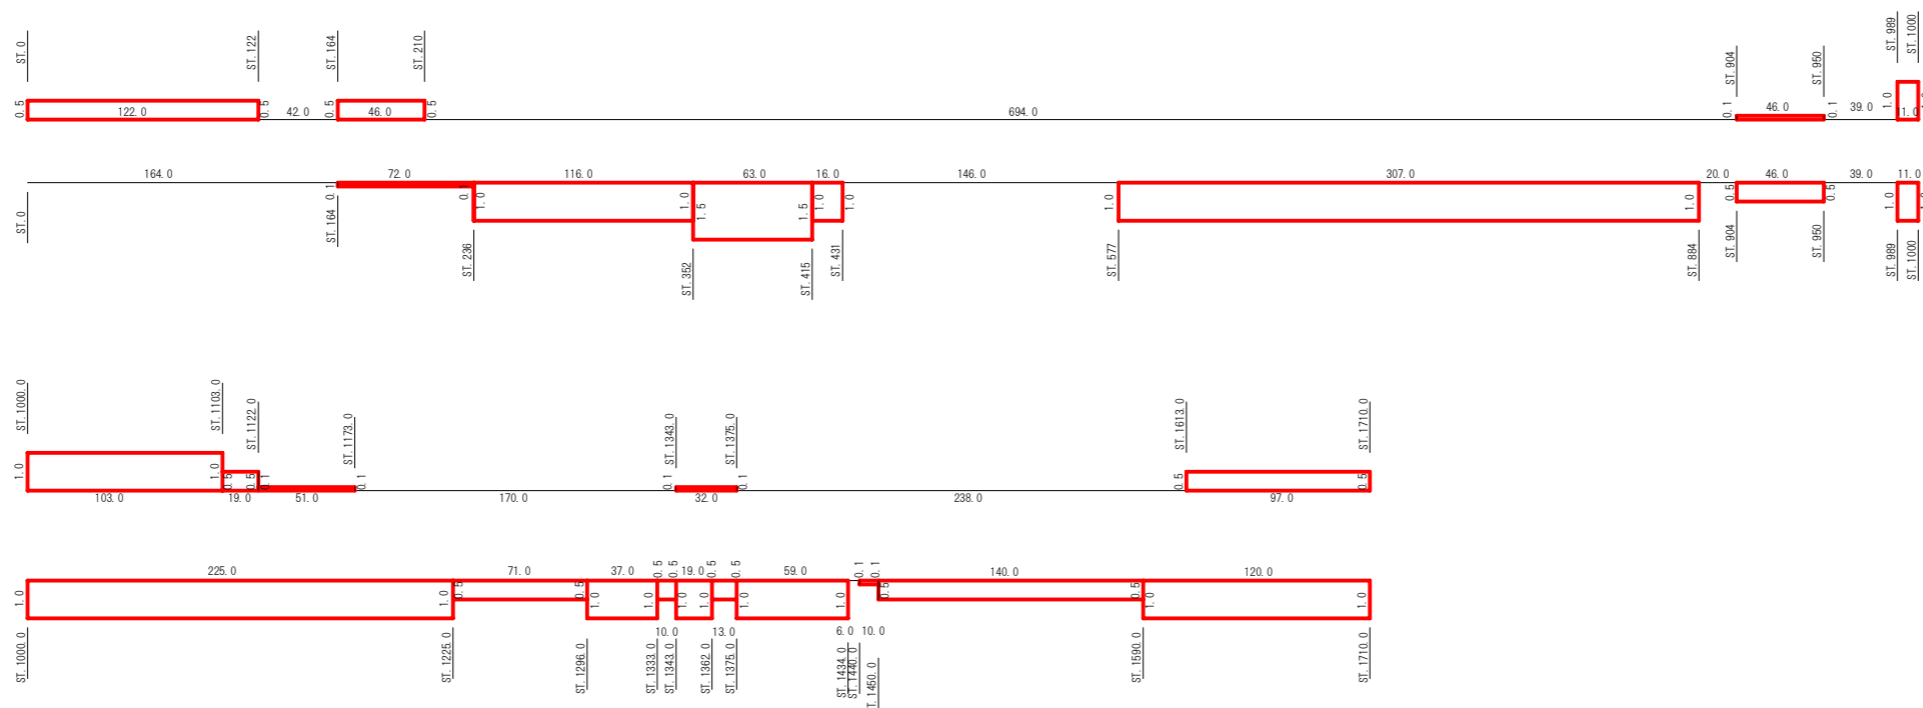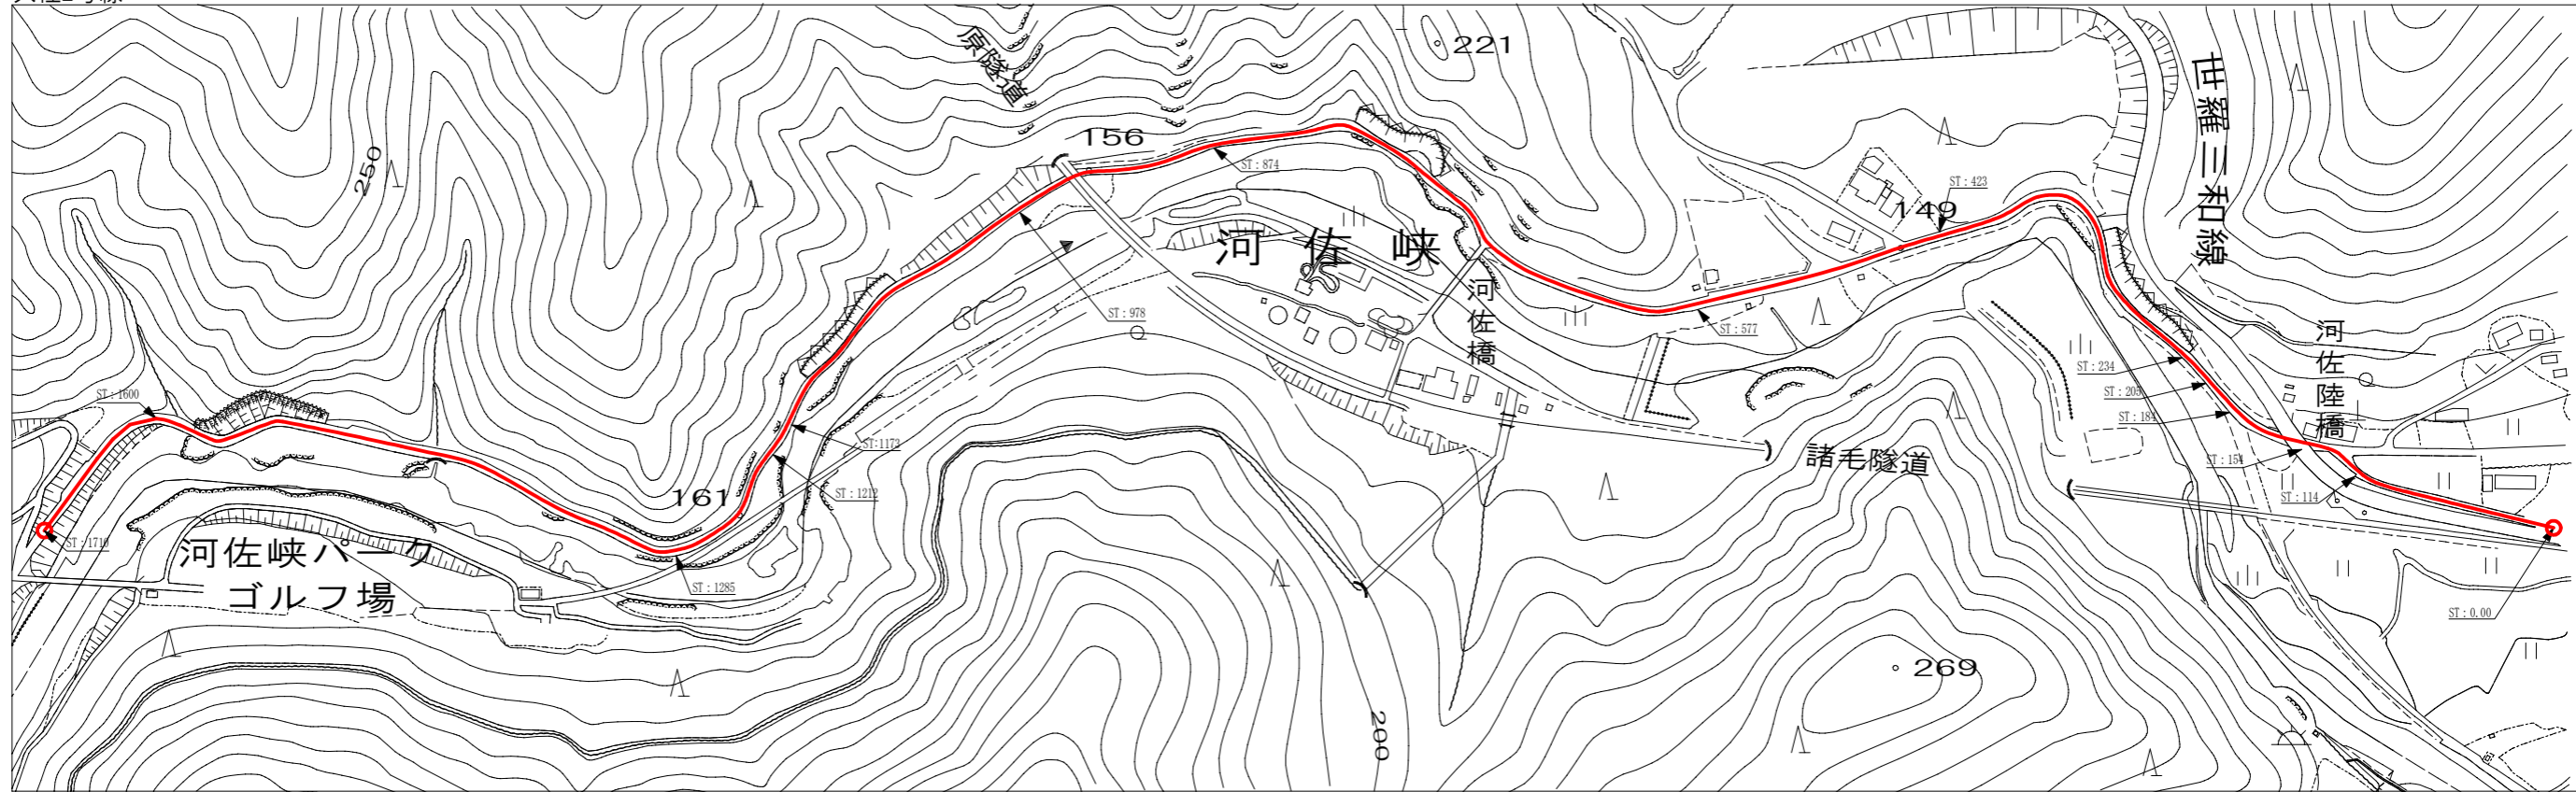


図面番号	6 / 7	縮尺	図示
工種	除草業務		
種別	計画図	番号	
路線名	久佐1号線外6線		
工事箇所	府中市 久佐町 外		
広島県府中市			

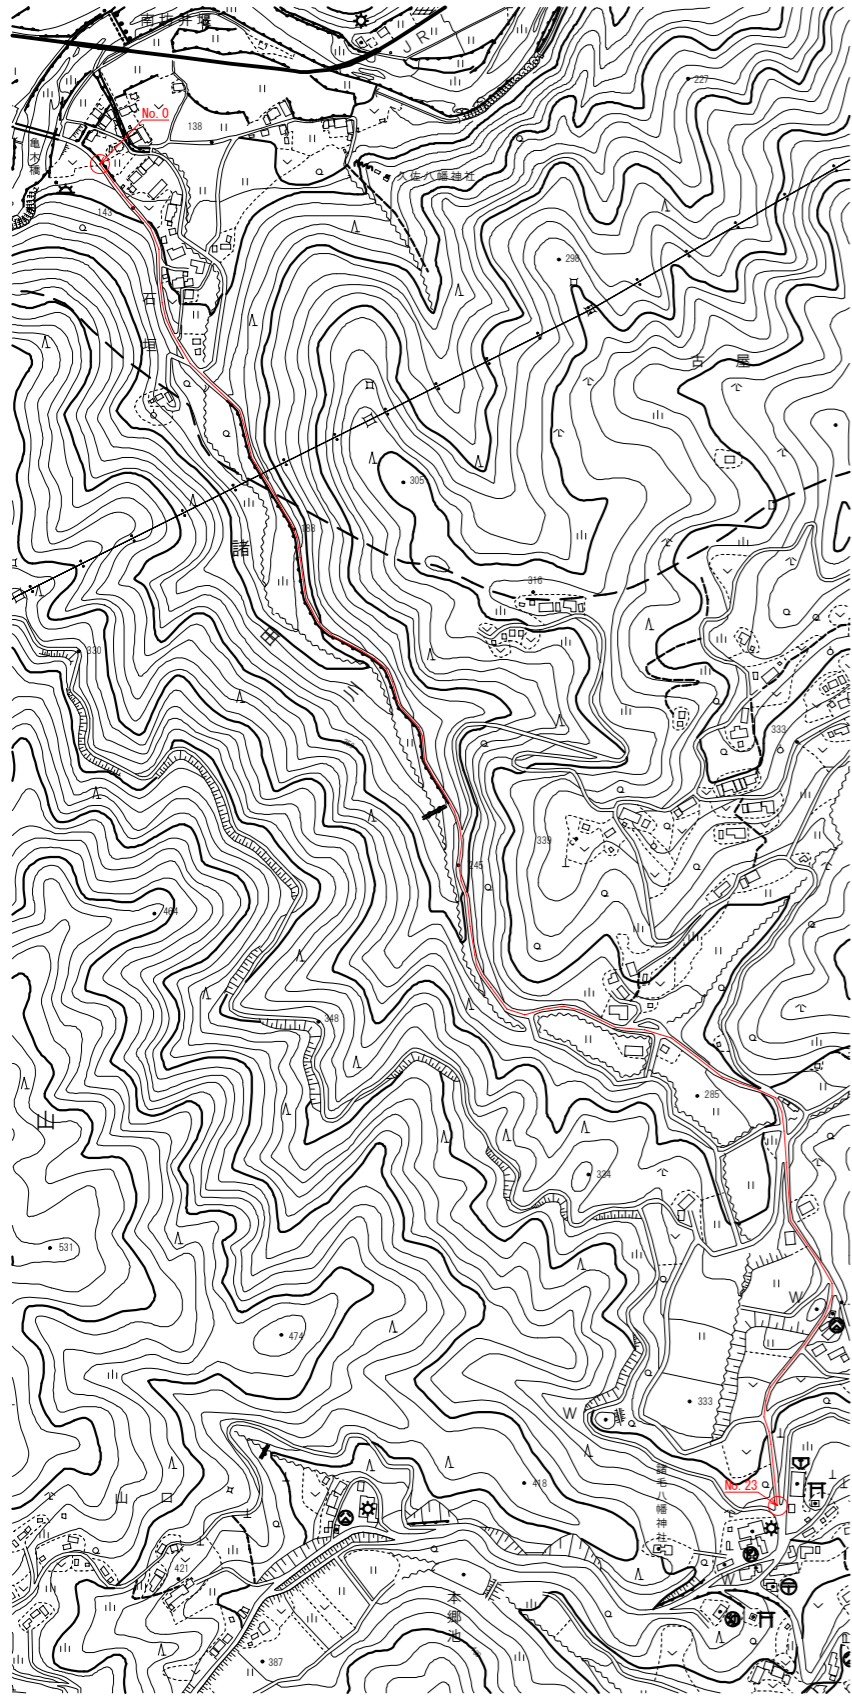


久佐諸毛線

久佐諸毛線除草展開図 L=2300m A=1804m<sup>2</sup>  
S=L1:2000 W=1:50

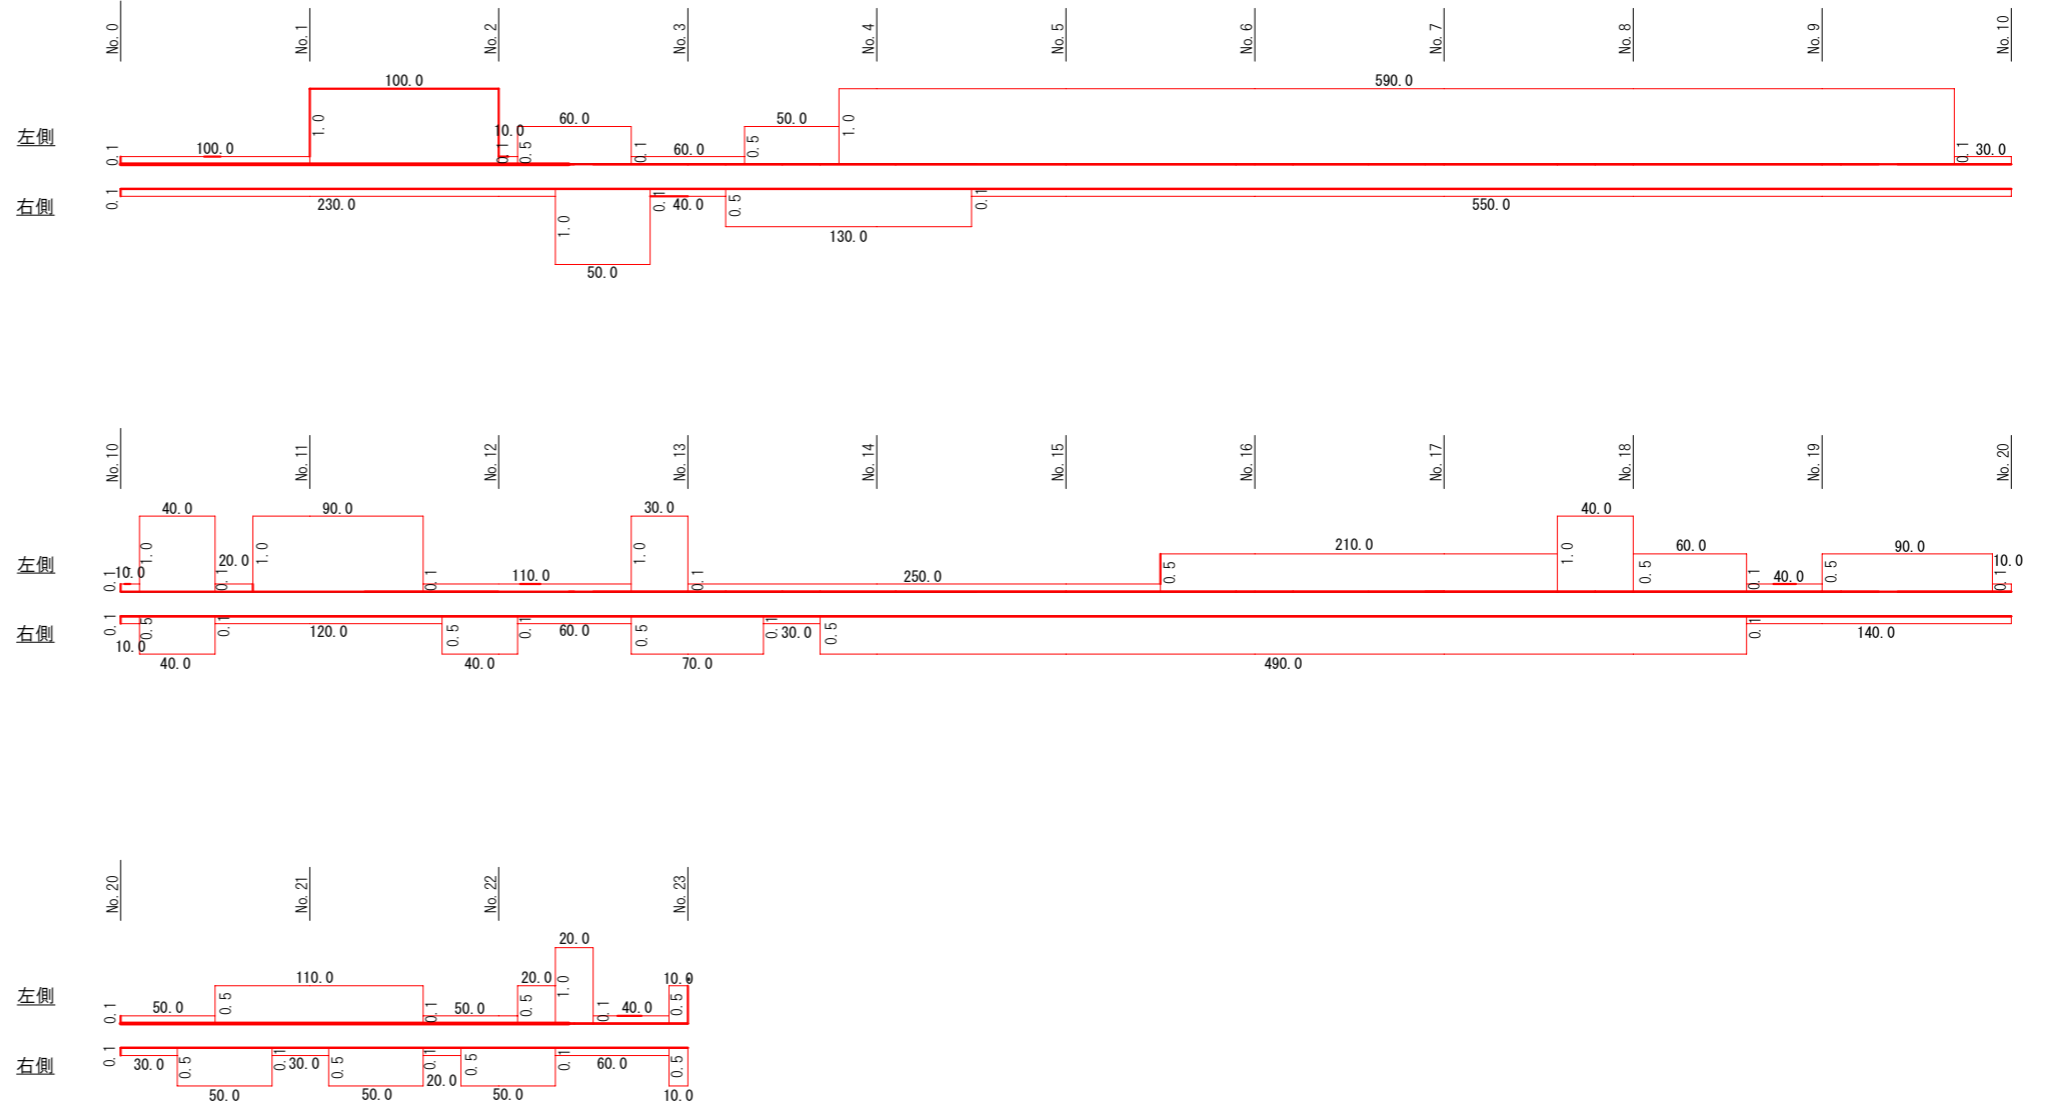


図面番号	7 / 7	縮尺	図示
工種	除草業務		
種別	計画図	番号	
路線名	久佐1号線外6線		
工事箇所	府中市 久佐町 外		
広島県府中市			

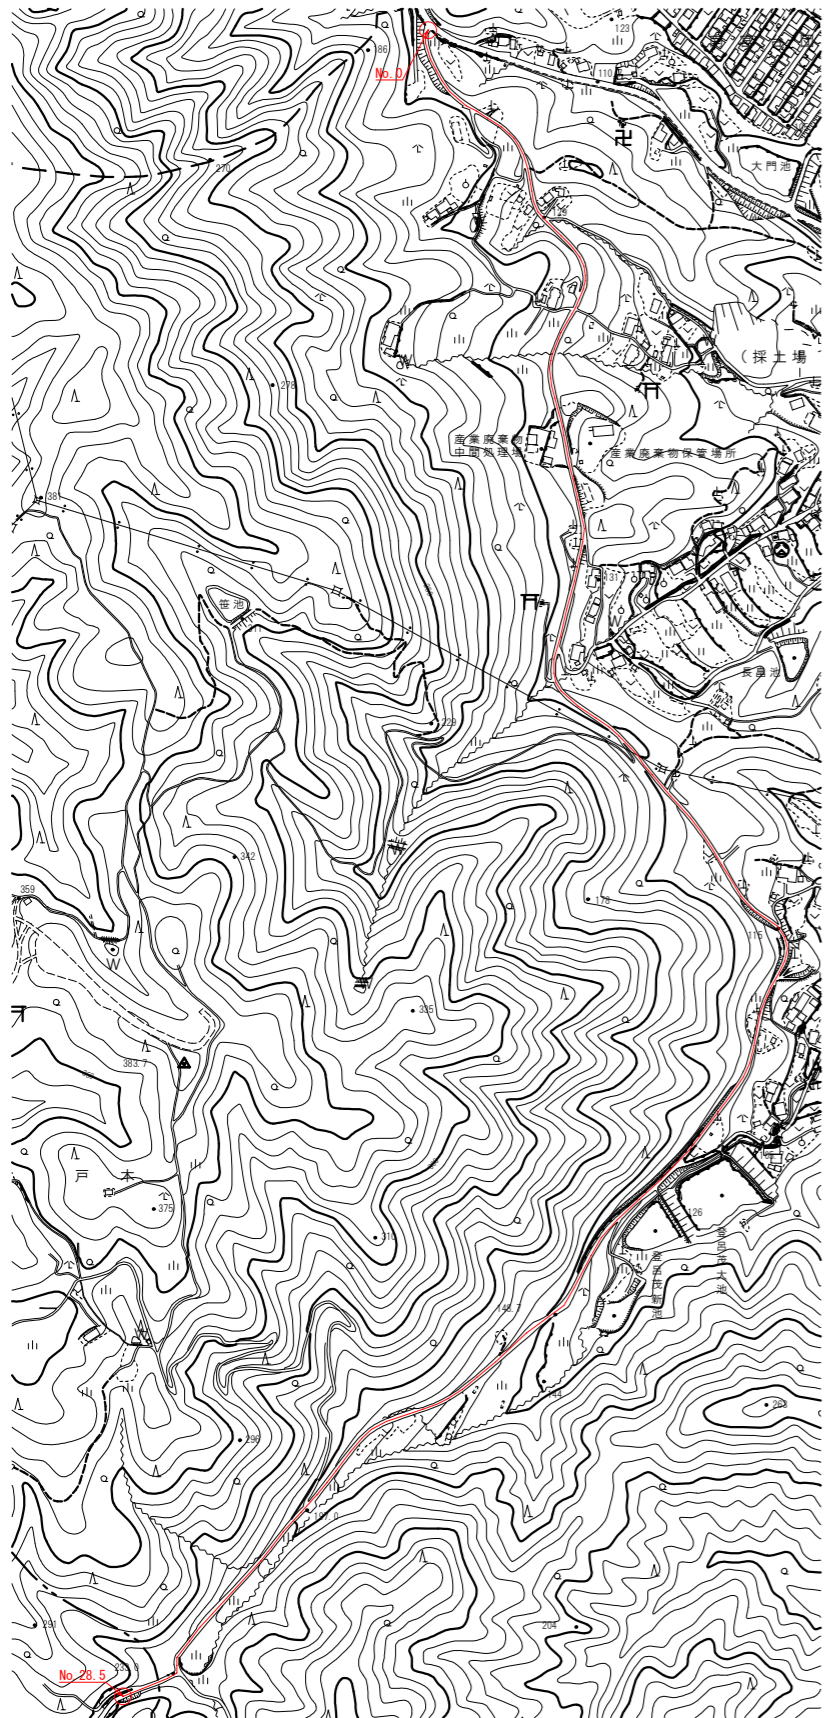


後別当線

後別当線除草展開図 L=2850m A=2608m<sup>2</sup>  
S=L1:2000 W=1:50

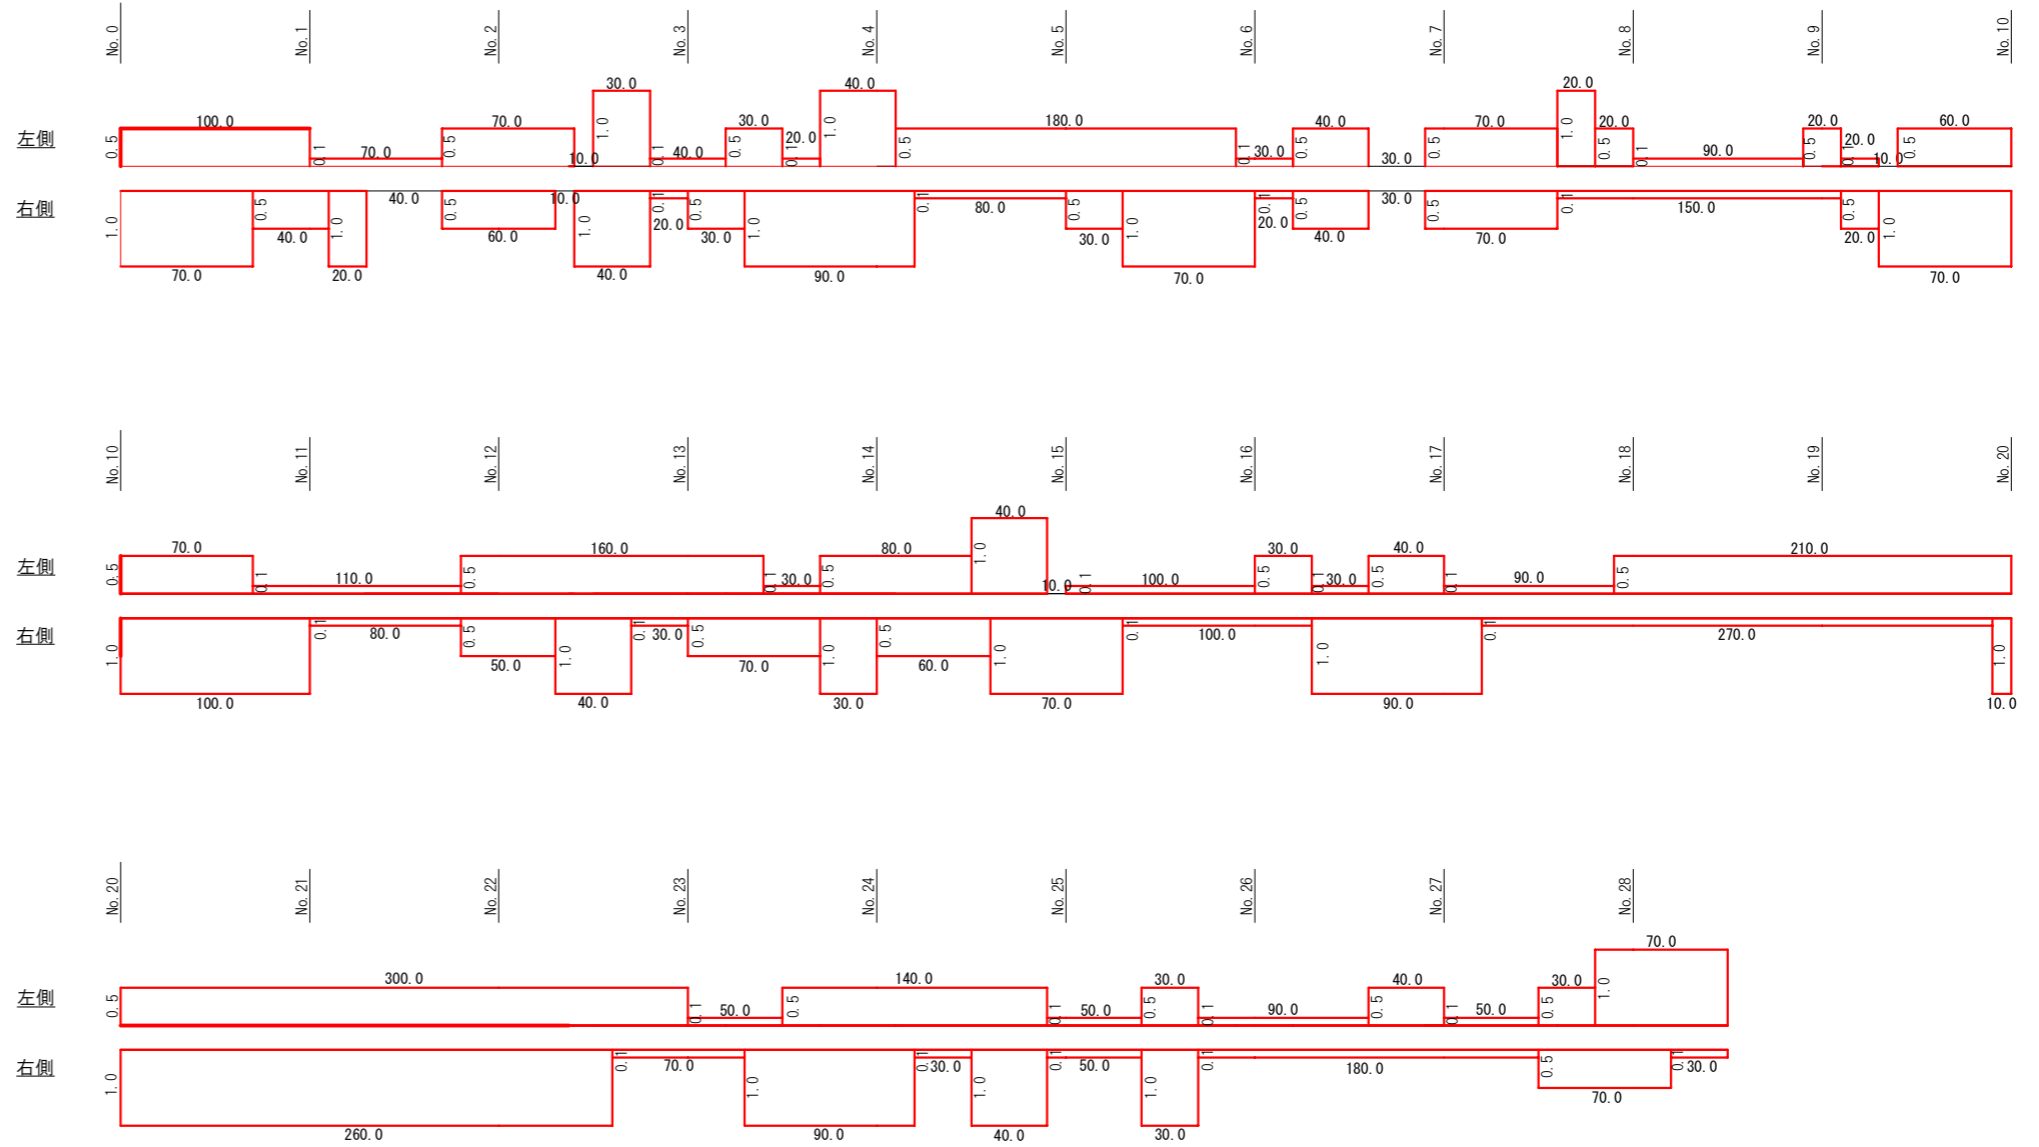

No. 15付近展開図 (支線) L=68m A=461.8m<sup>2</sup>  
S=L1:200 W=1:200

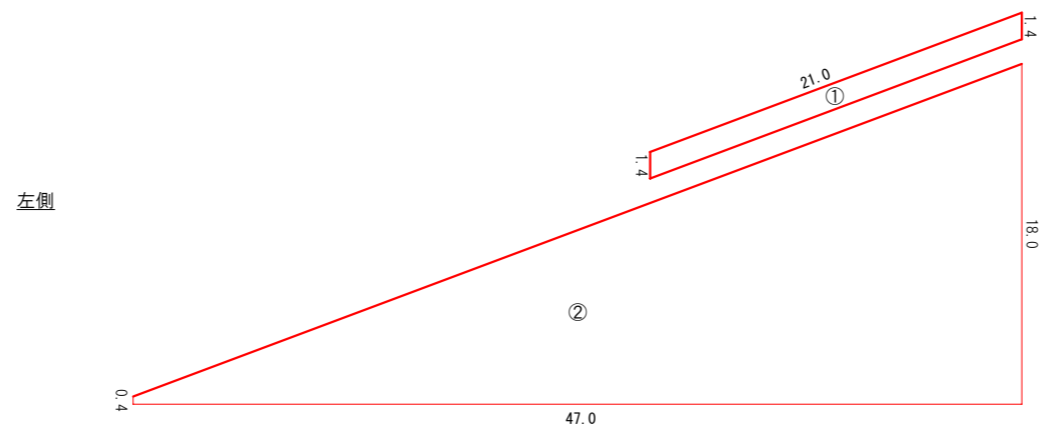

No. 15付近展開図 (支線) L=57m A=11.4m<sup>2</sup>  
S=L1:2000 W=1:50

