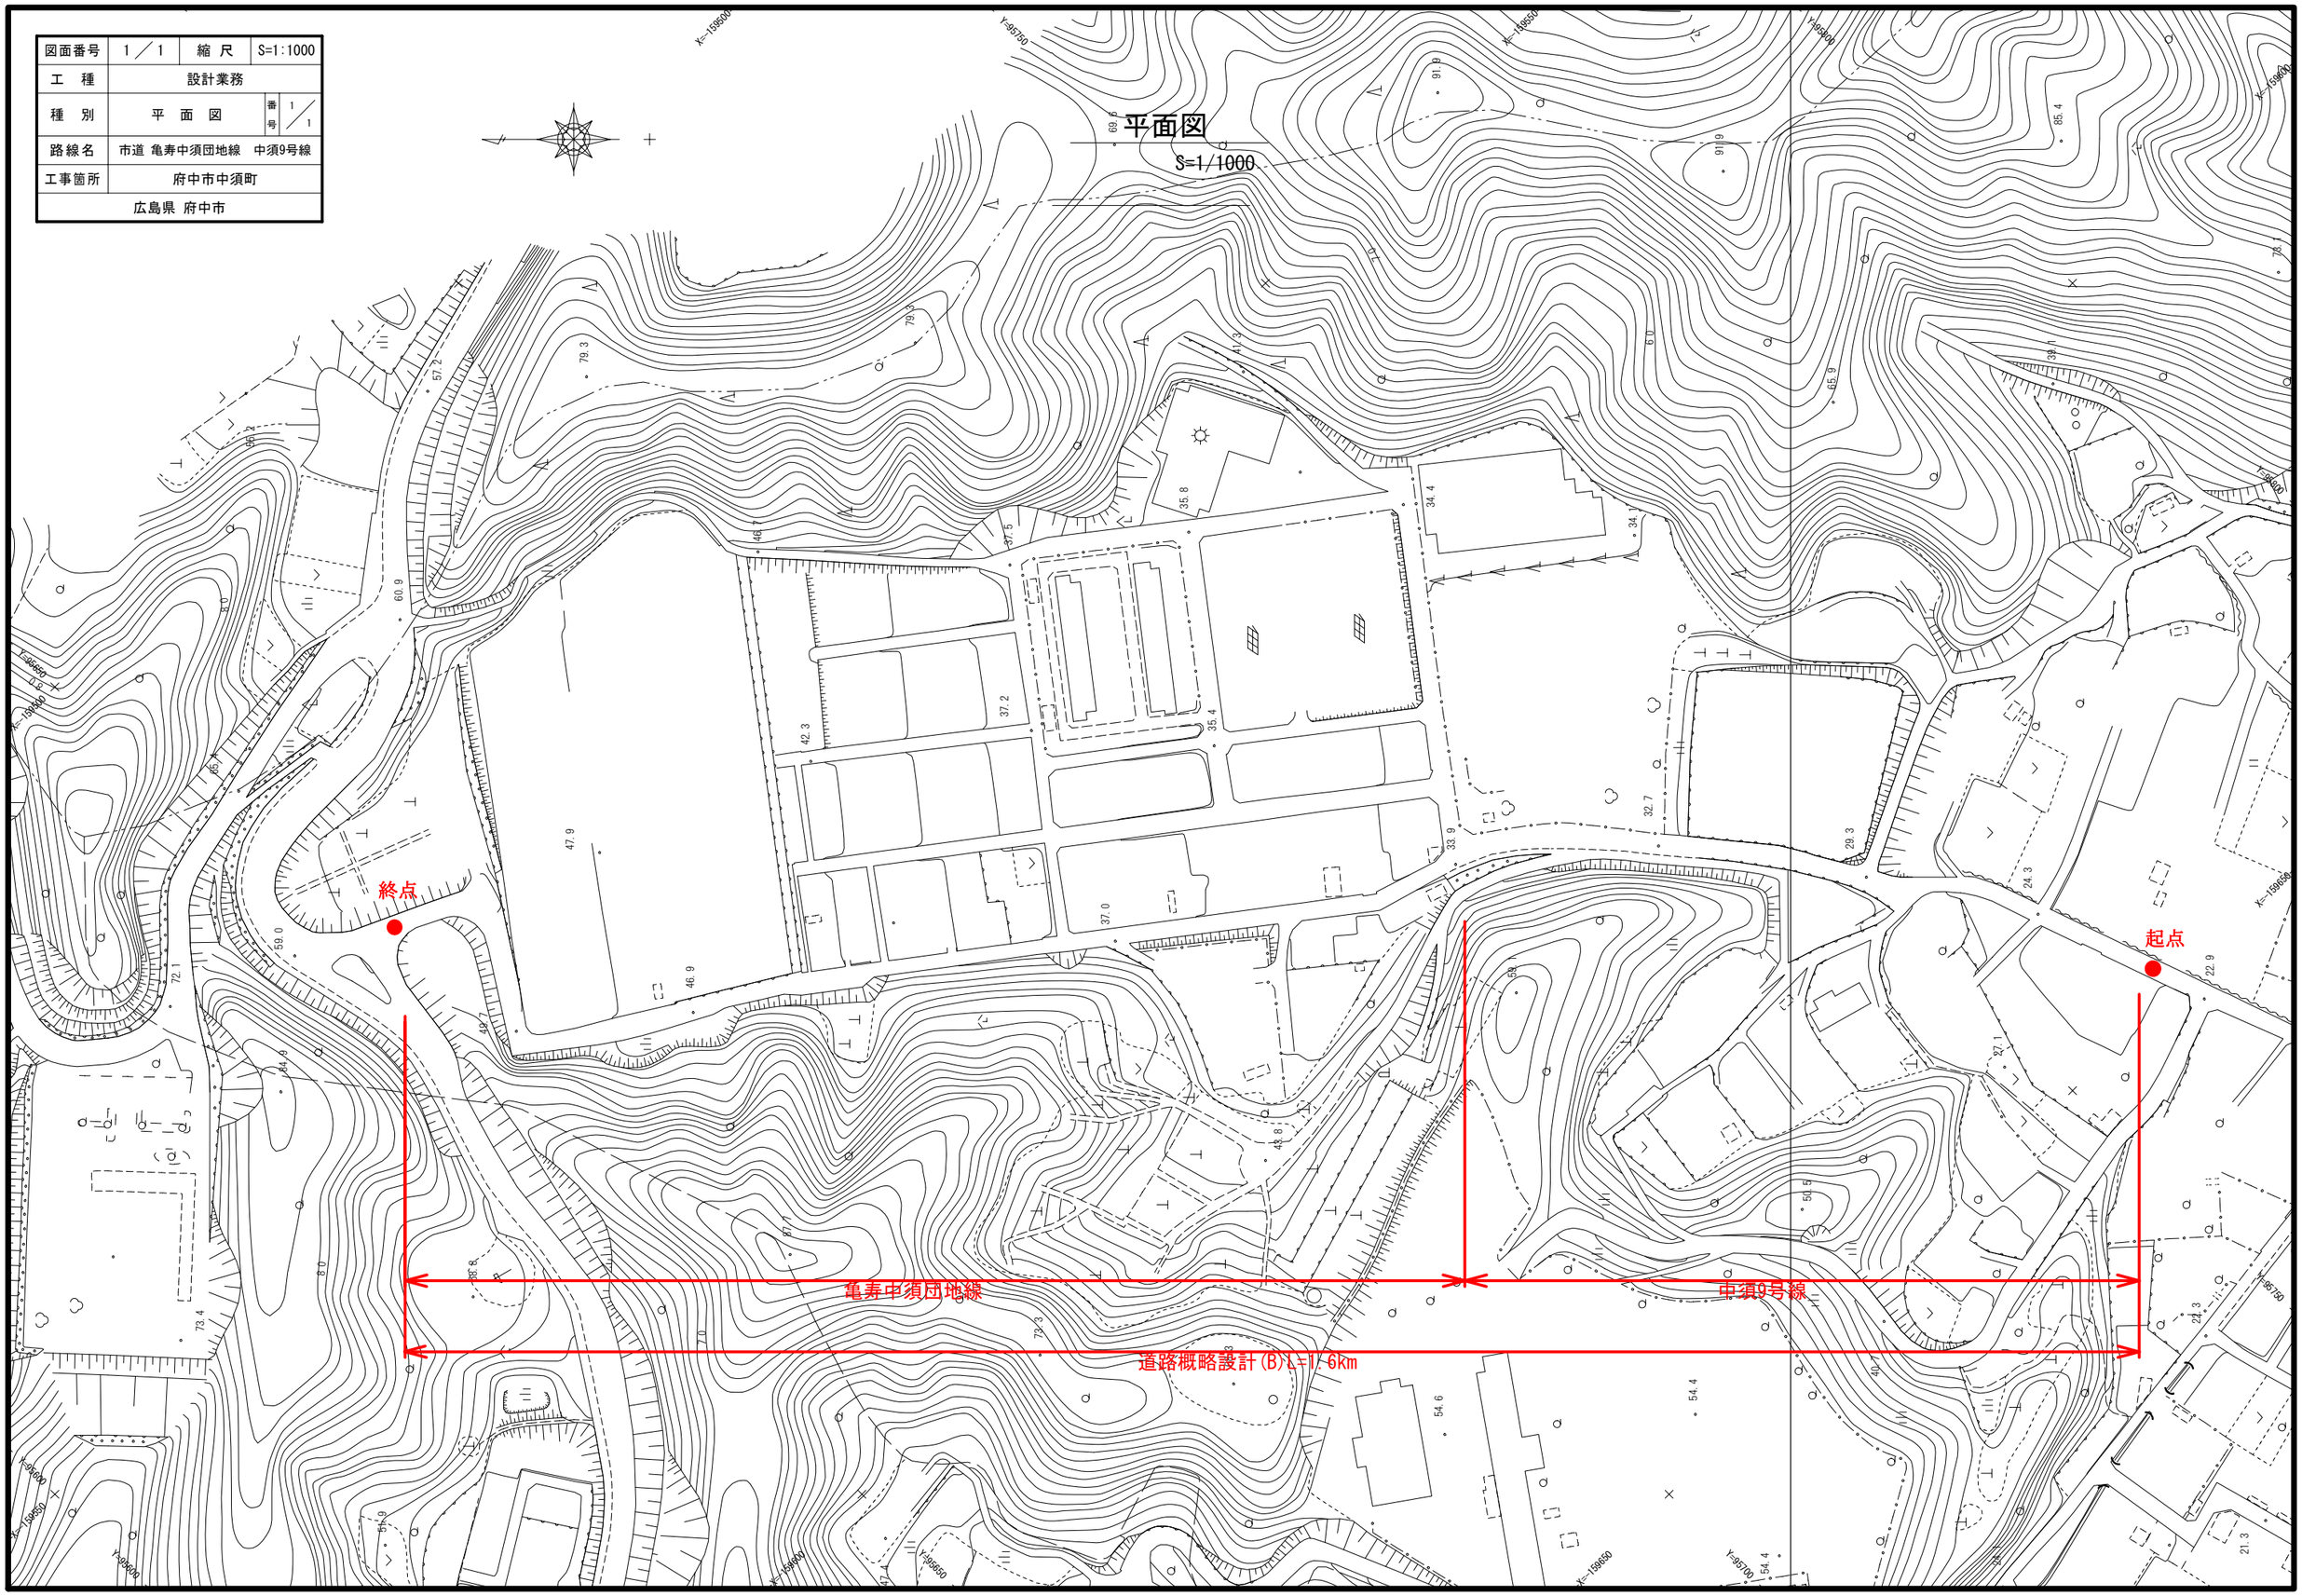図面番号	1／1	縮 尺	S=1:1000
工 種	設計業務		
種 別	平 面 図	番号	1／1
路線名	市道 亀寿中須団地線　中須9号線		
工事箇所	府中市中須町		
広島県 府中市